

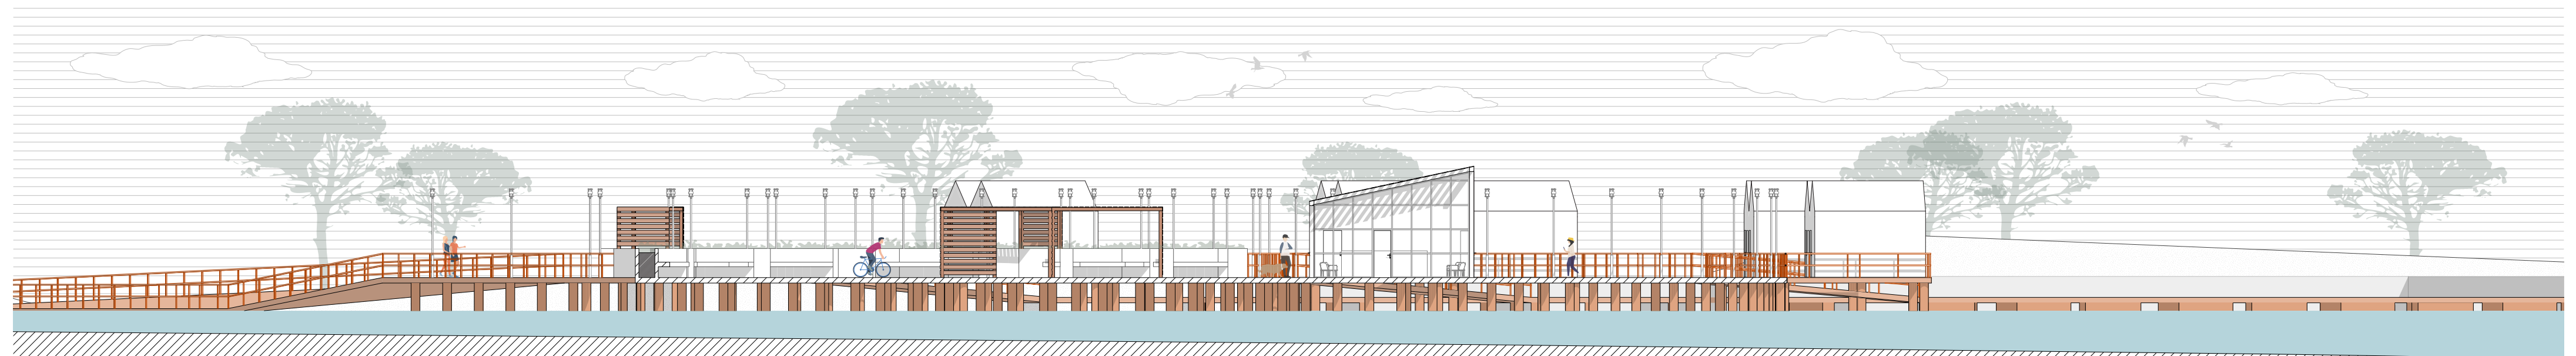


# VIVERE IL LITORALE NUOVI USI DELL'ACQUA

MONOMETRICA CENTRO SPORTIVO \_ 1:500

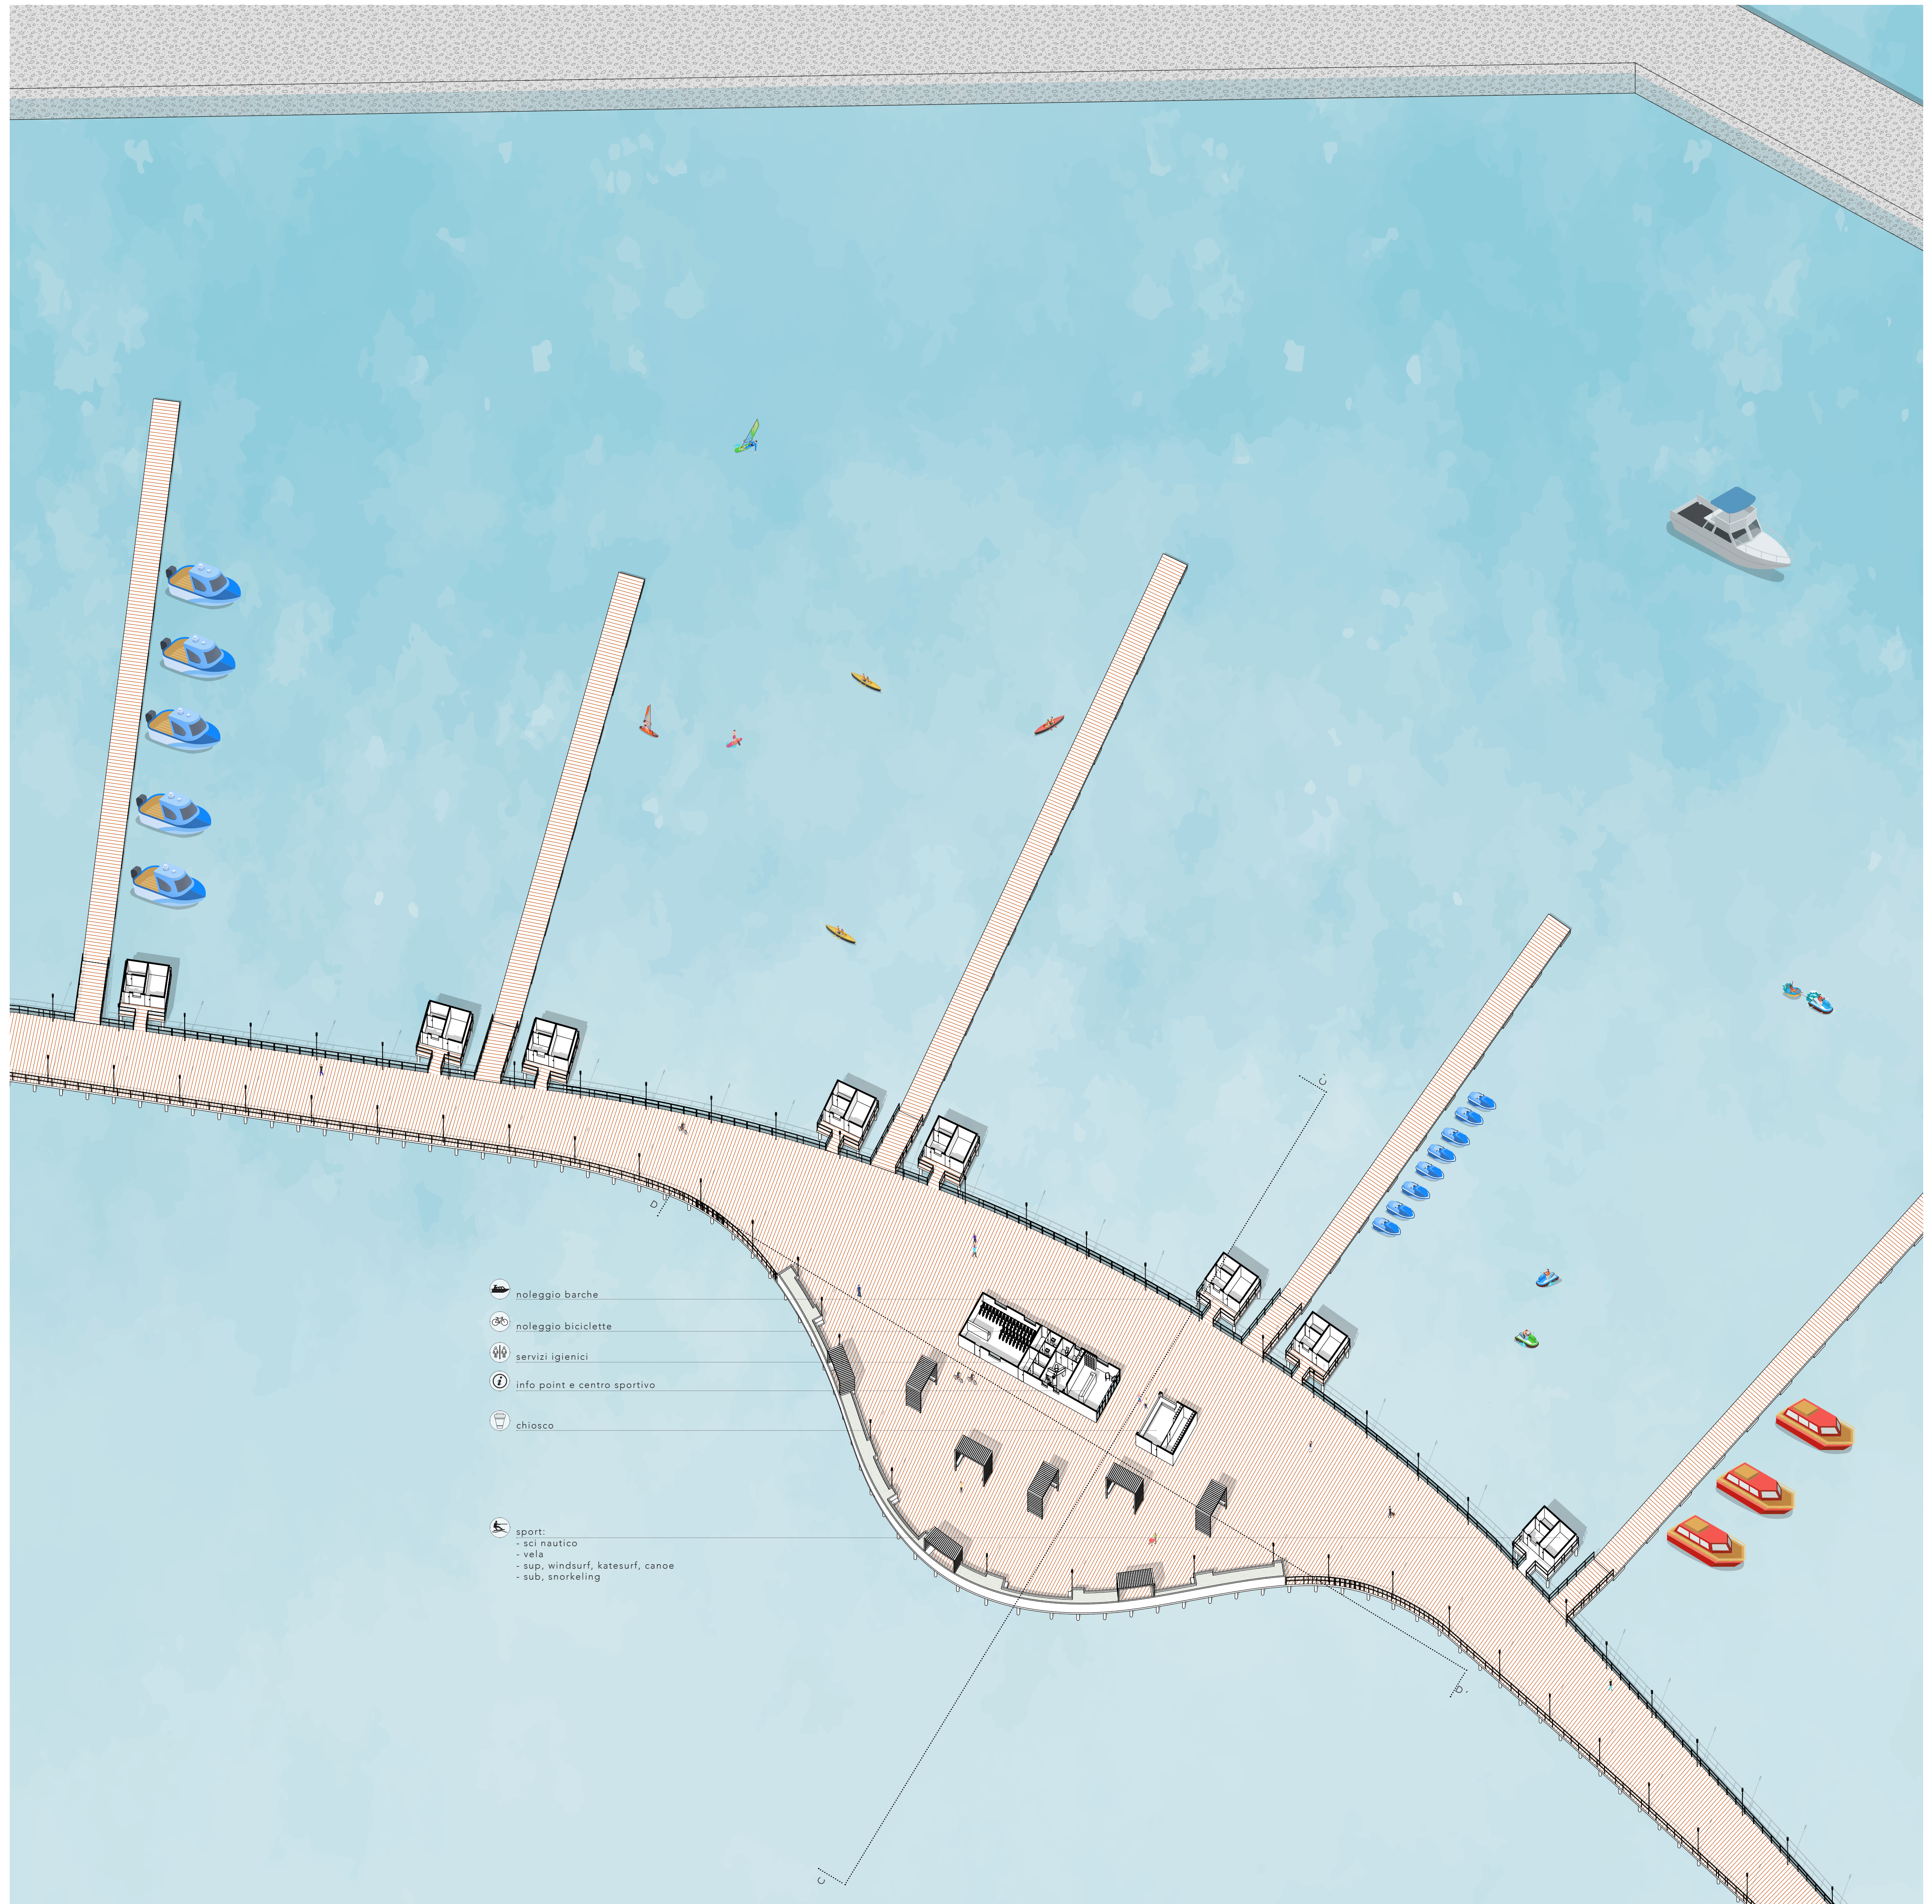

SEZIONE CC' \_ 1:200

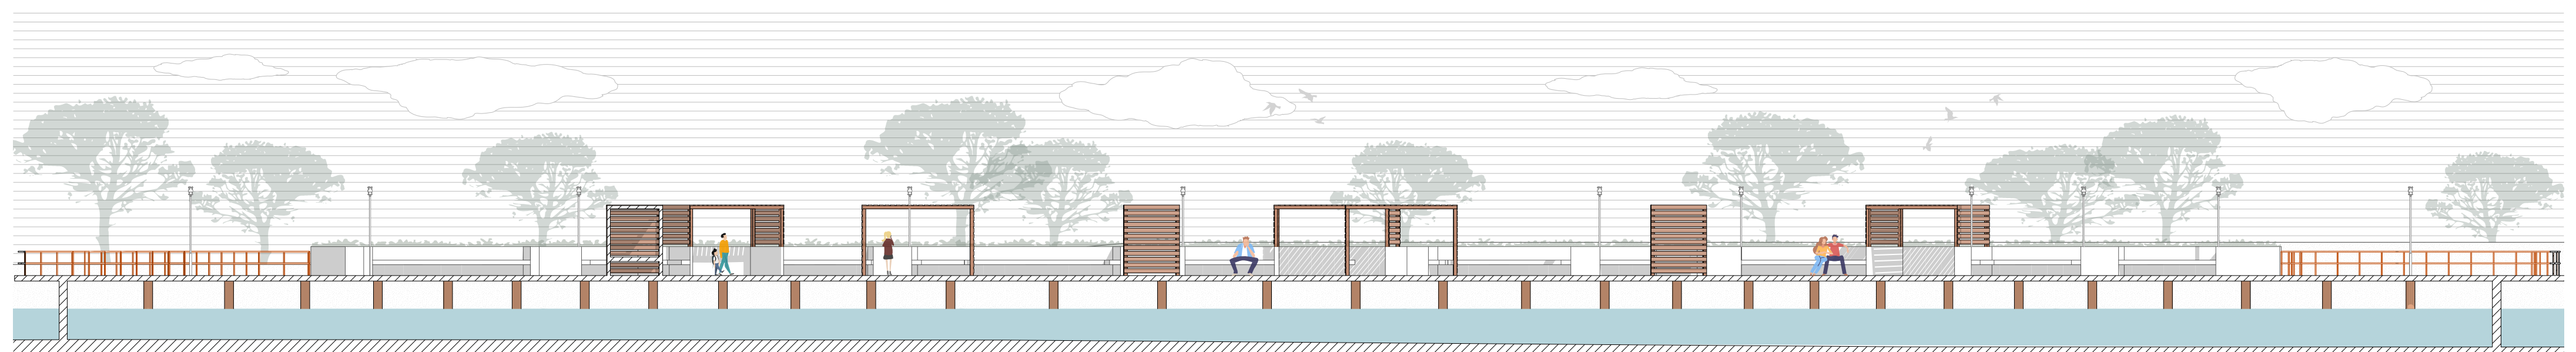

SEZIONE DD' \_ 1:200