

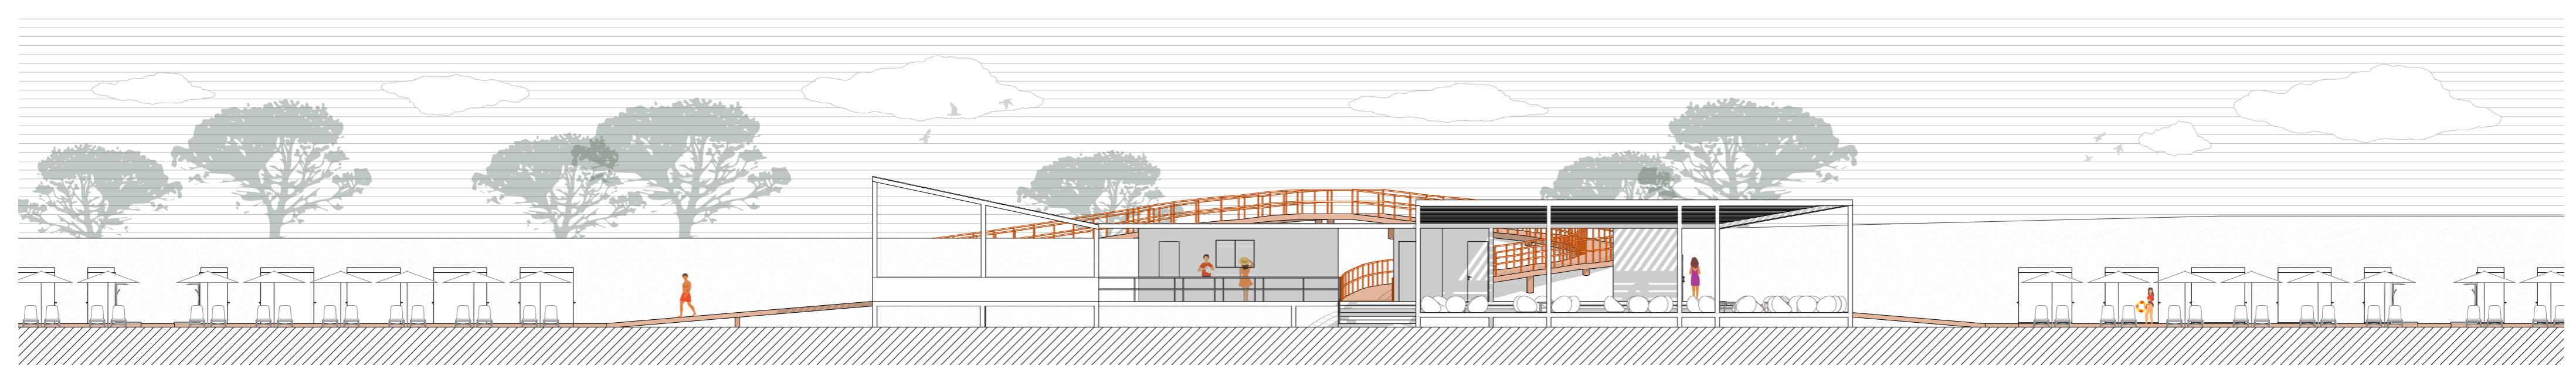


VIVERE IL LITORALE ABITARE SULL'ACQUA

MONOMETRICA STABILIMENTO BALNEARE _ 1:500

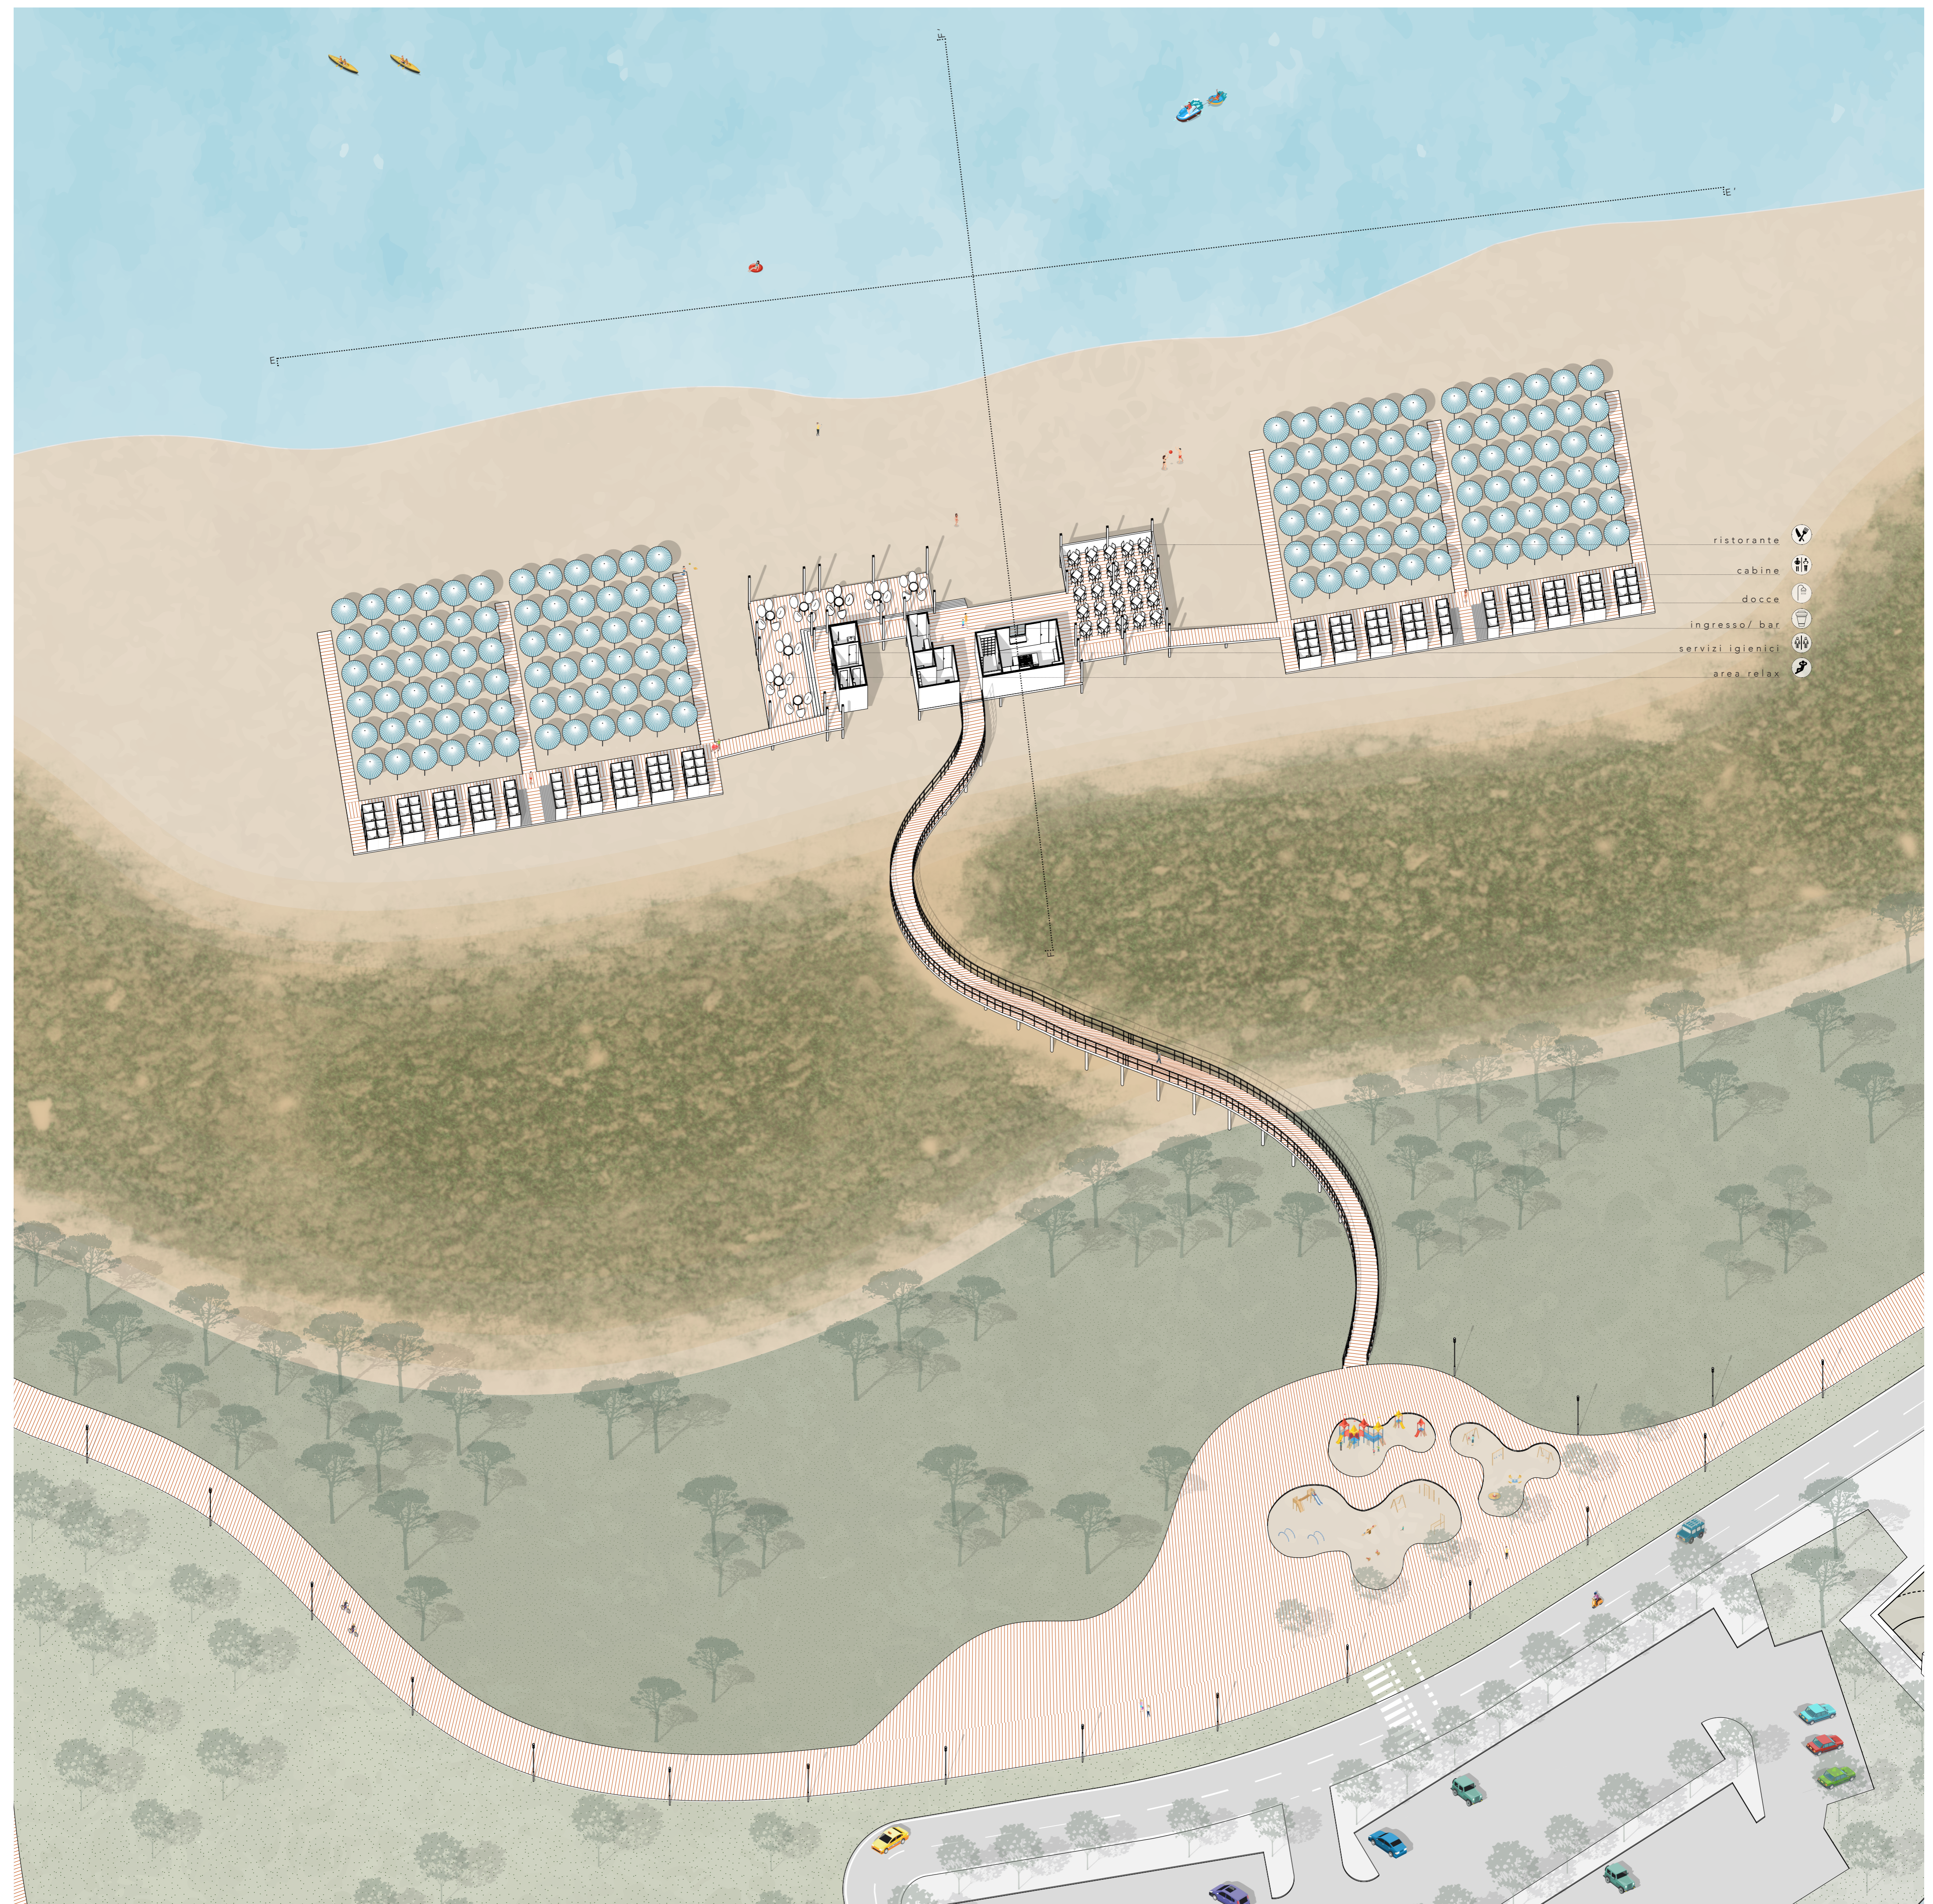

SEZIONE EE' _ 1:200

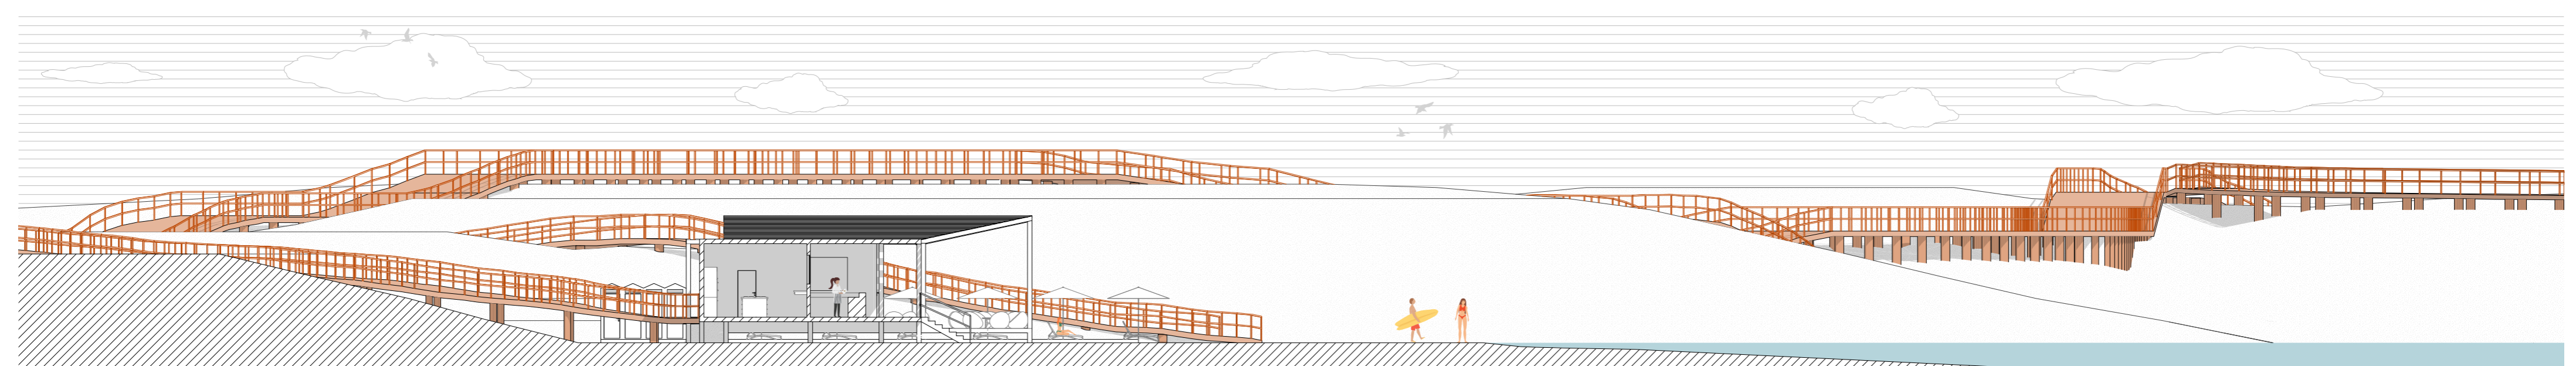

SEZIONE FF' _ 1:200