



FLUSSI DI MATERIA
percorso circolare da Nord ad Est distribuito da gru e percorsi carrabili interni, all'interno del volume dell'edificio esistente

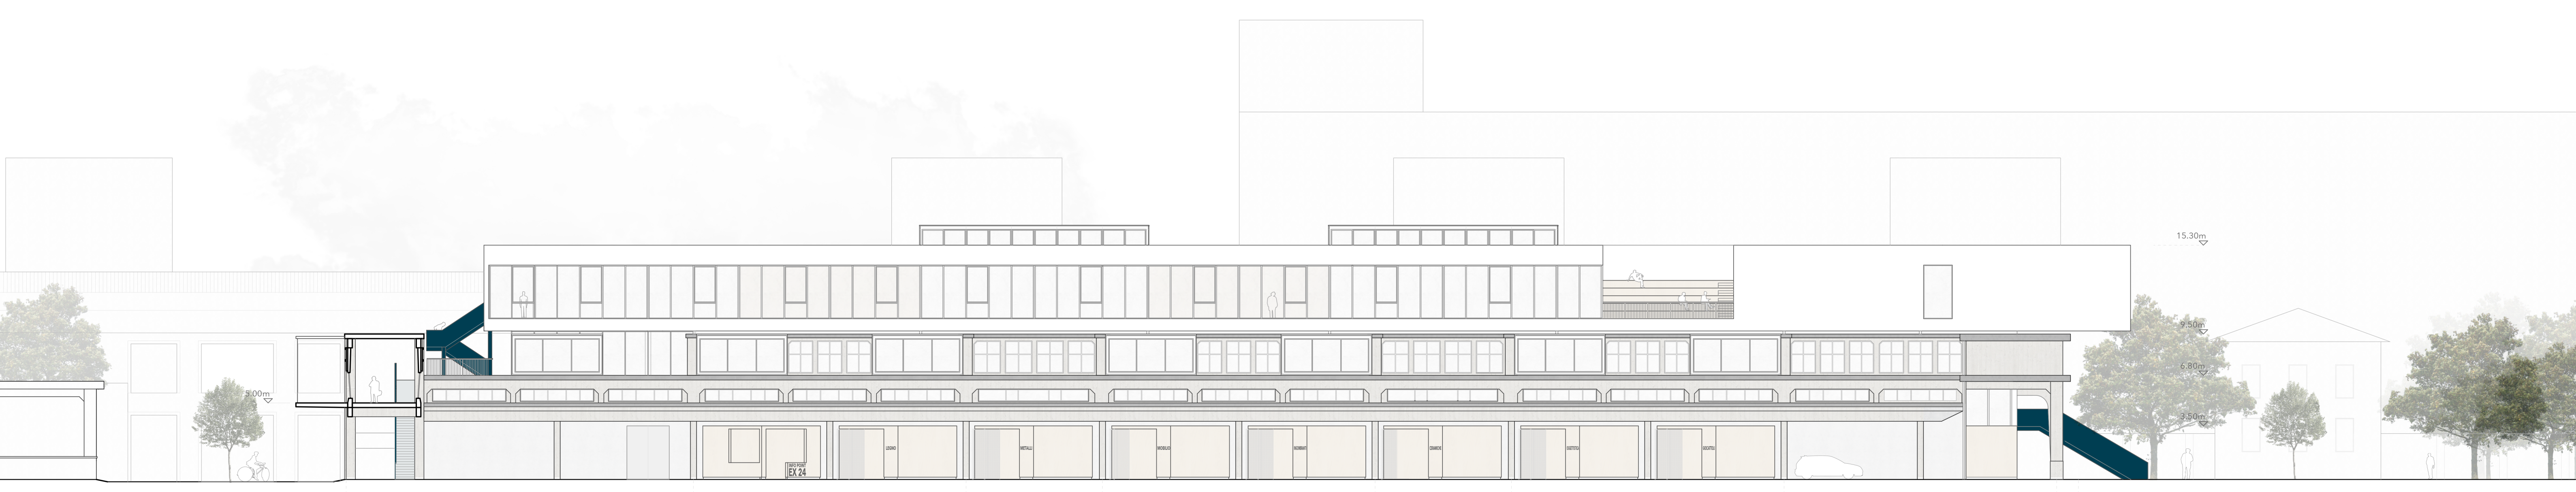

PROCESSO FUNZIONALE

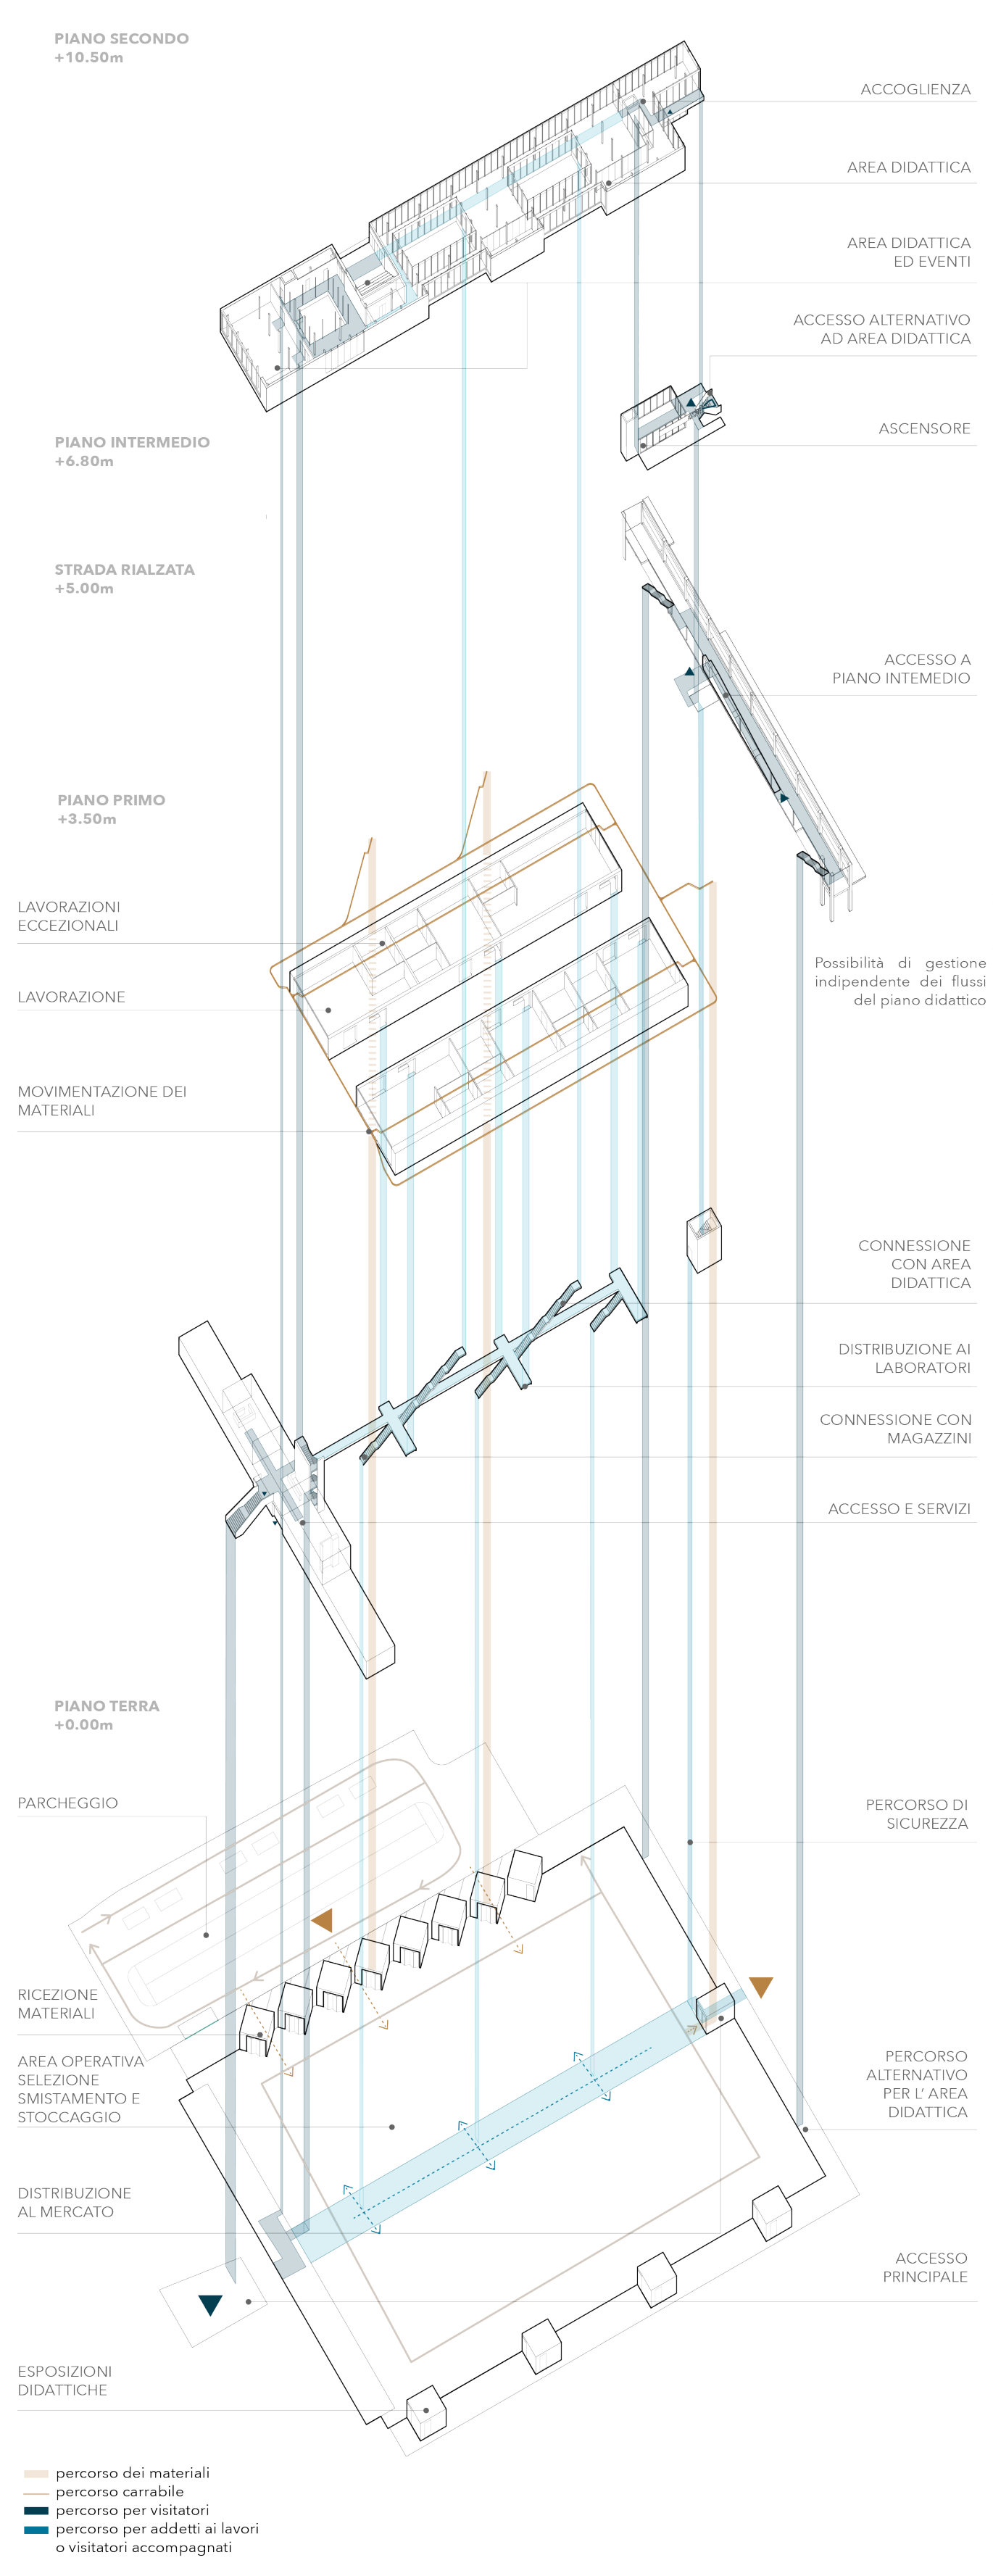