



Sezione AA

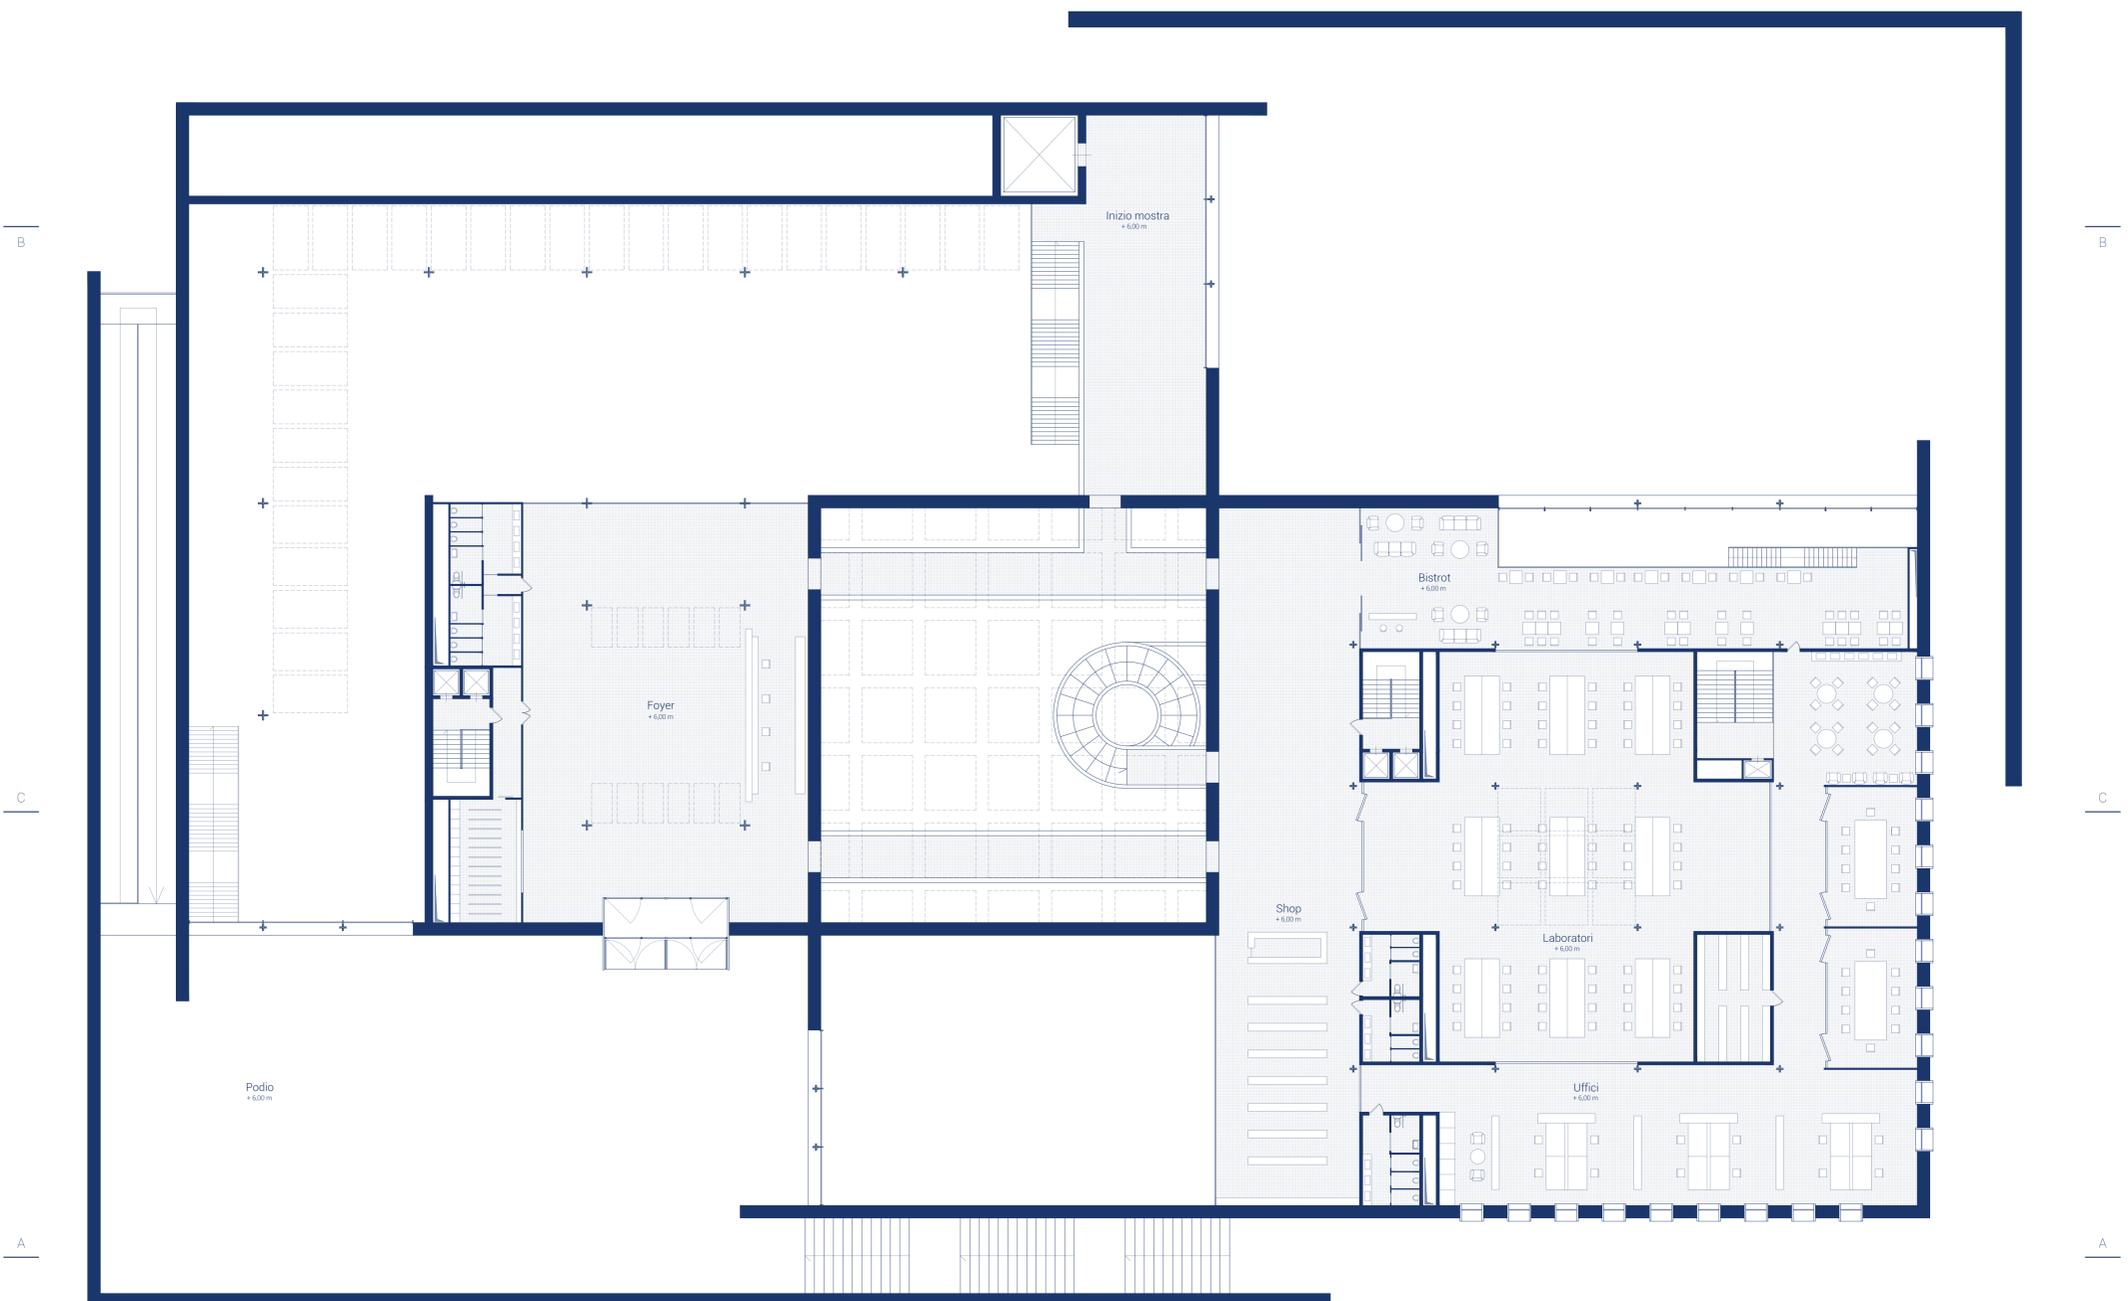

Planta primo piano

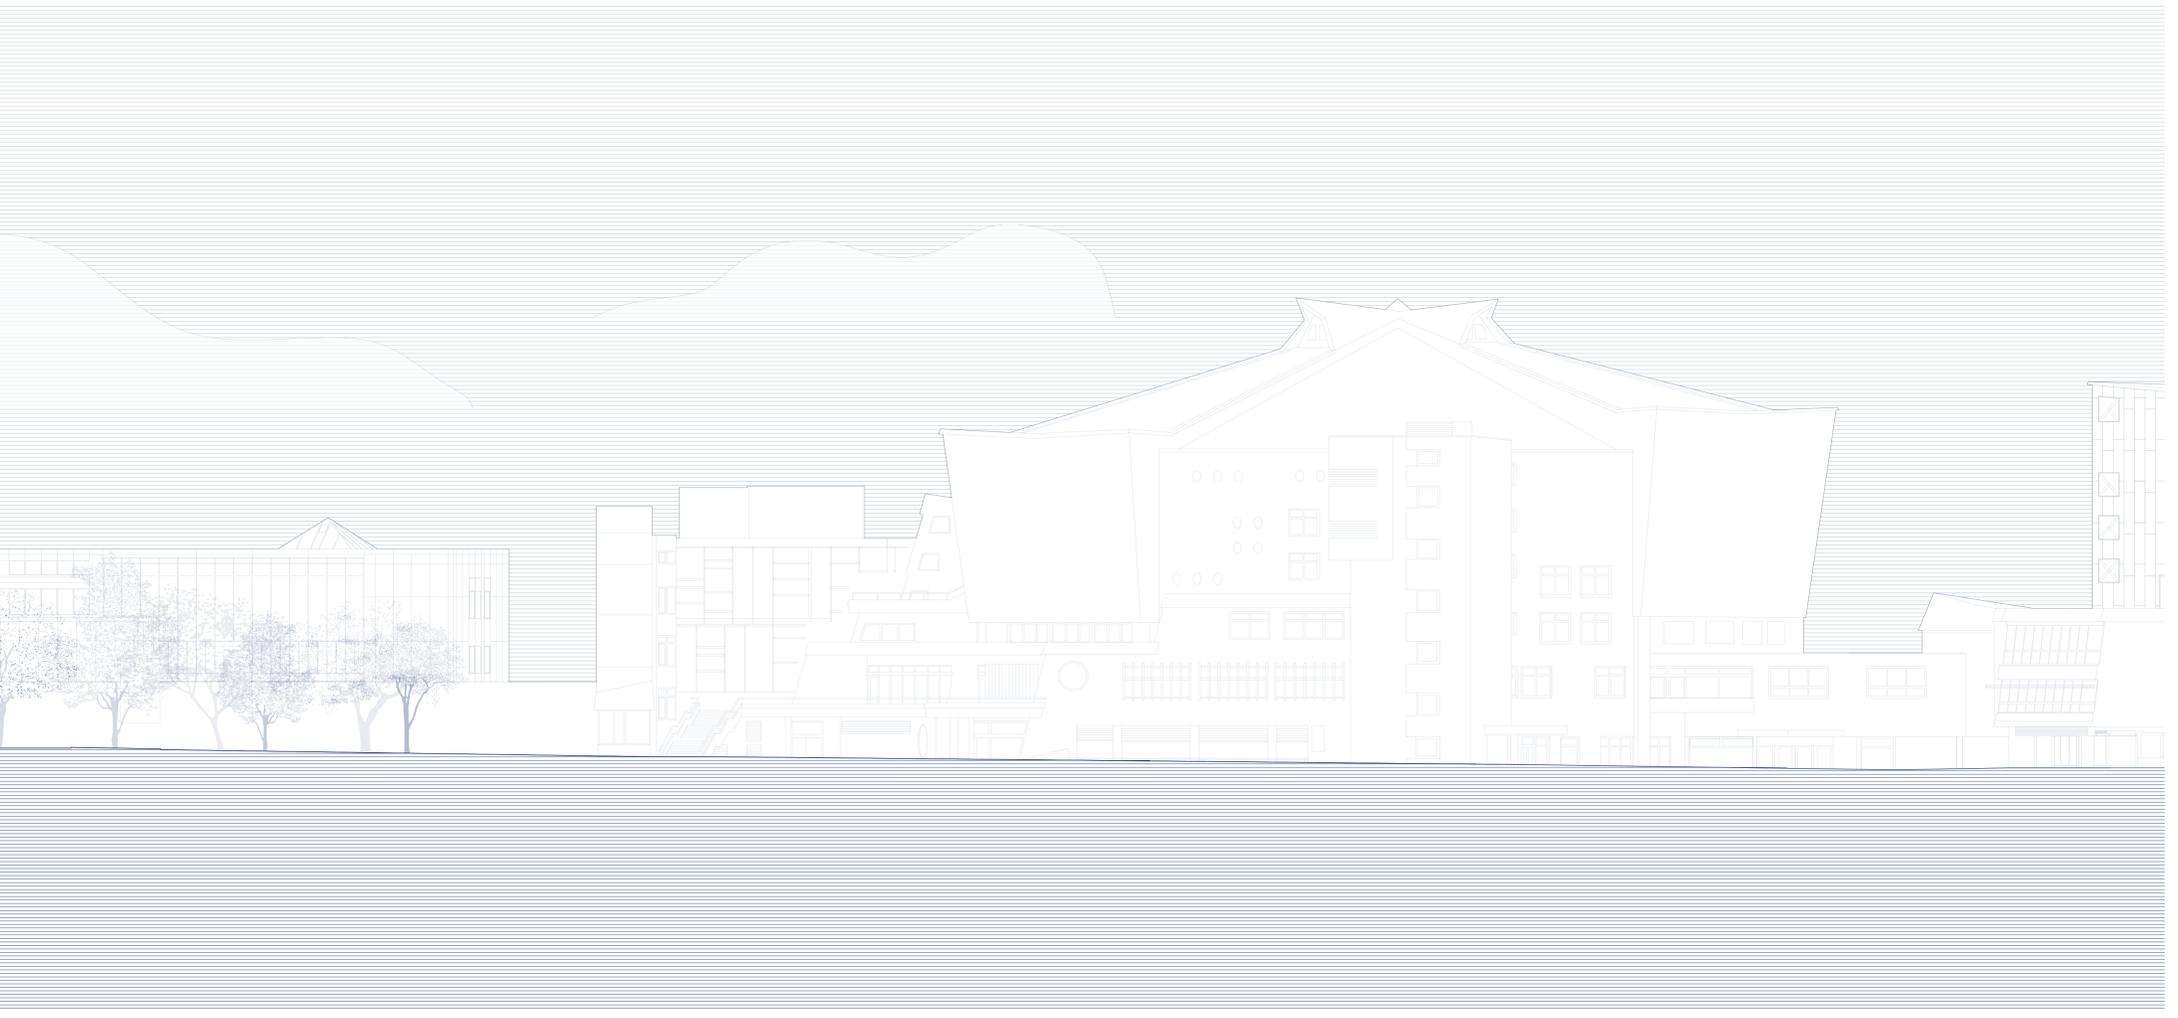

Planta piano terra