




DETTAGLIO STRUTTURA IN ACCIAIO
Sistema di appoggio trave HEA260 su pilastro circolare
Scala 1:10

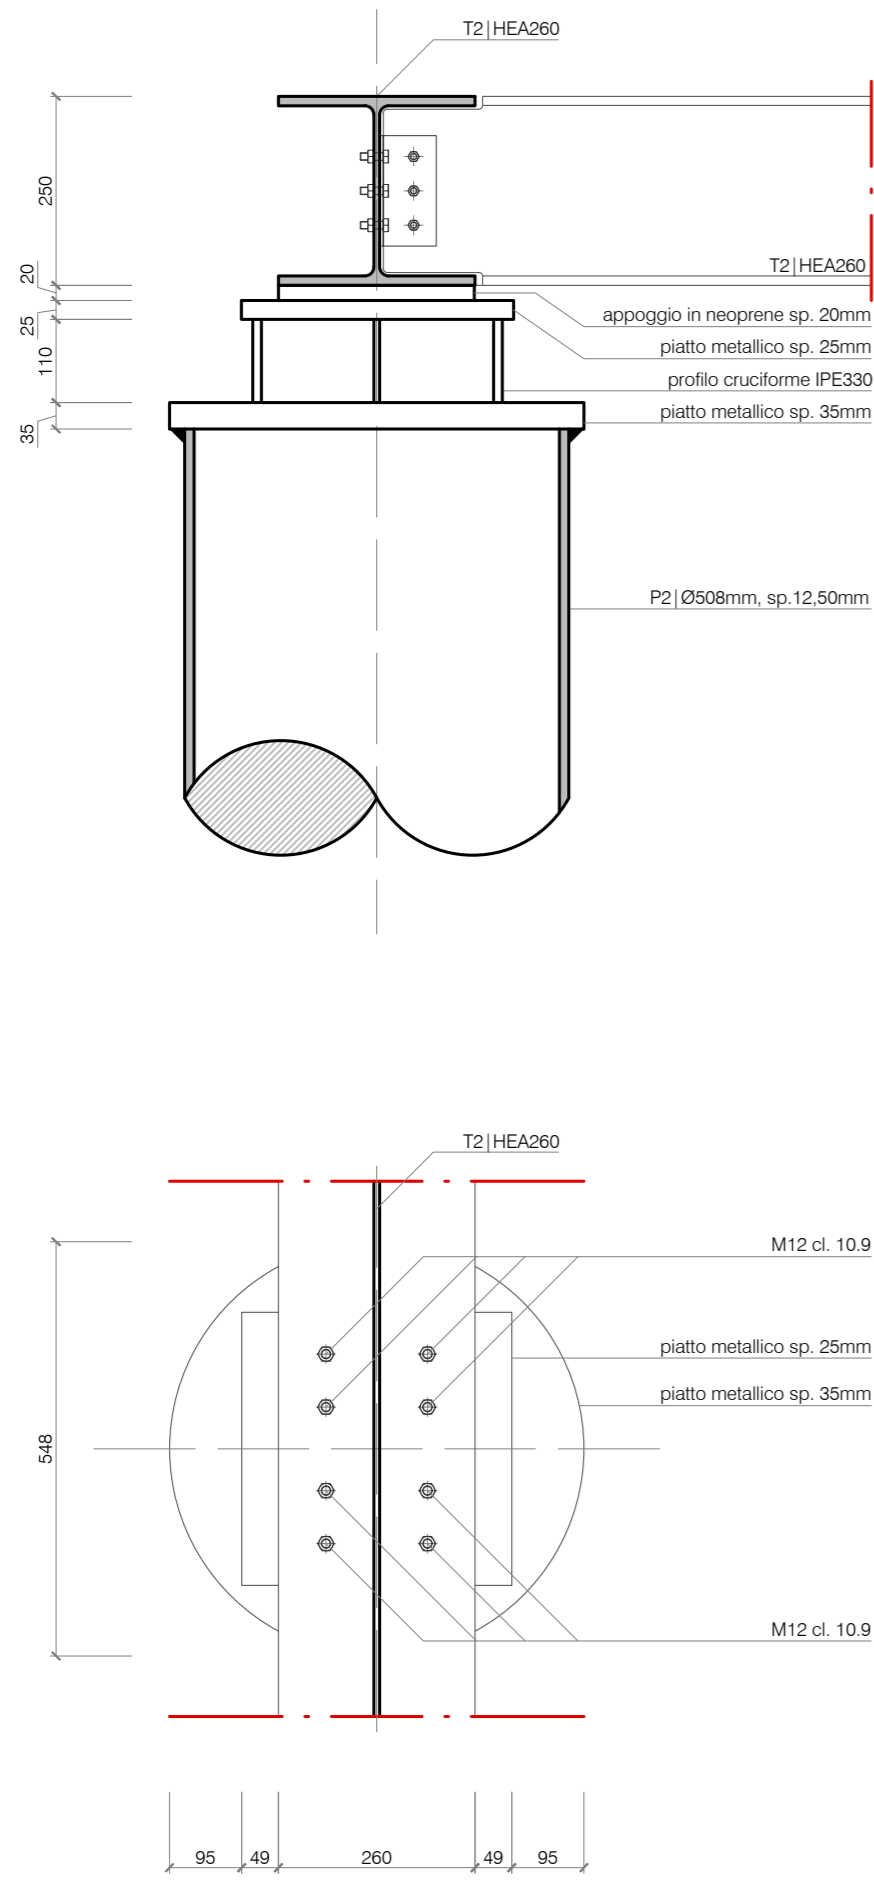

DETTAGLIO STRUTTURA IN ACCIAIO
Attacco al suolo del pilastro circolare
Scala 1:10

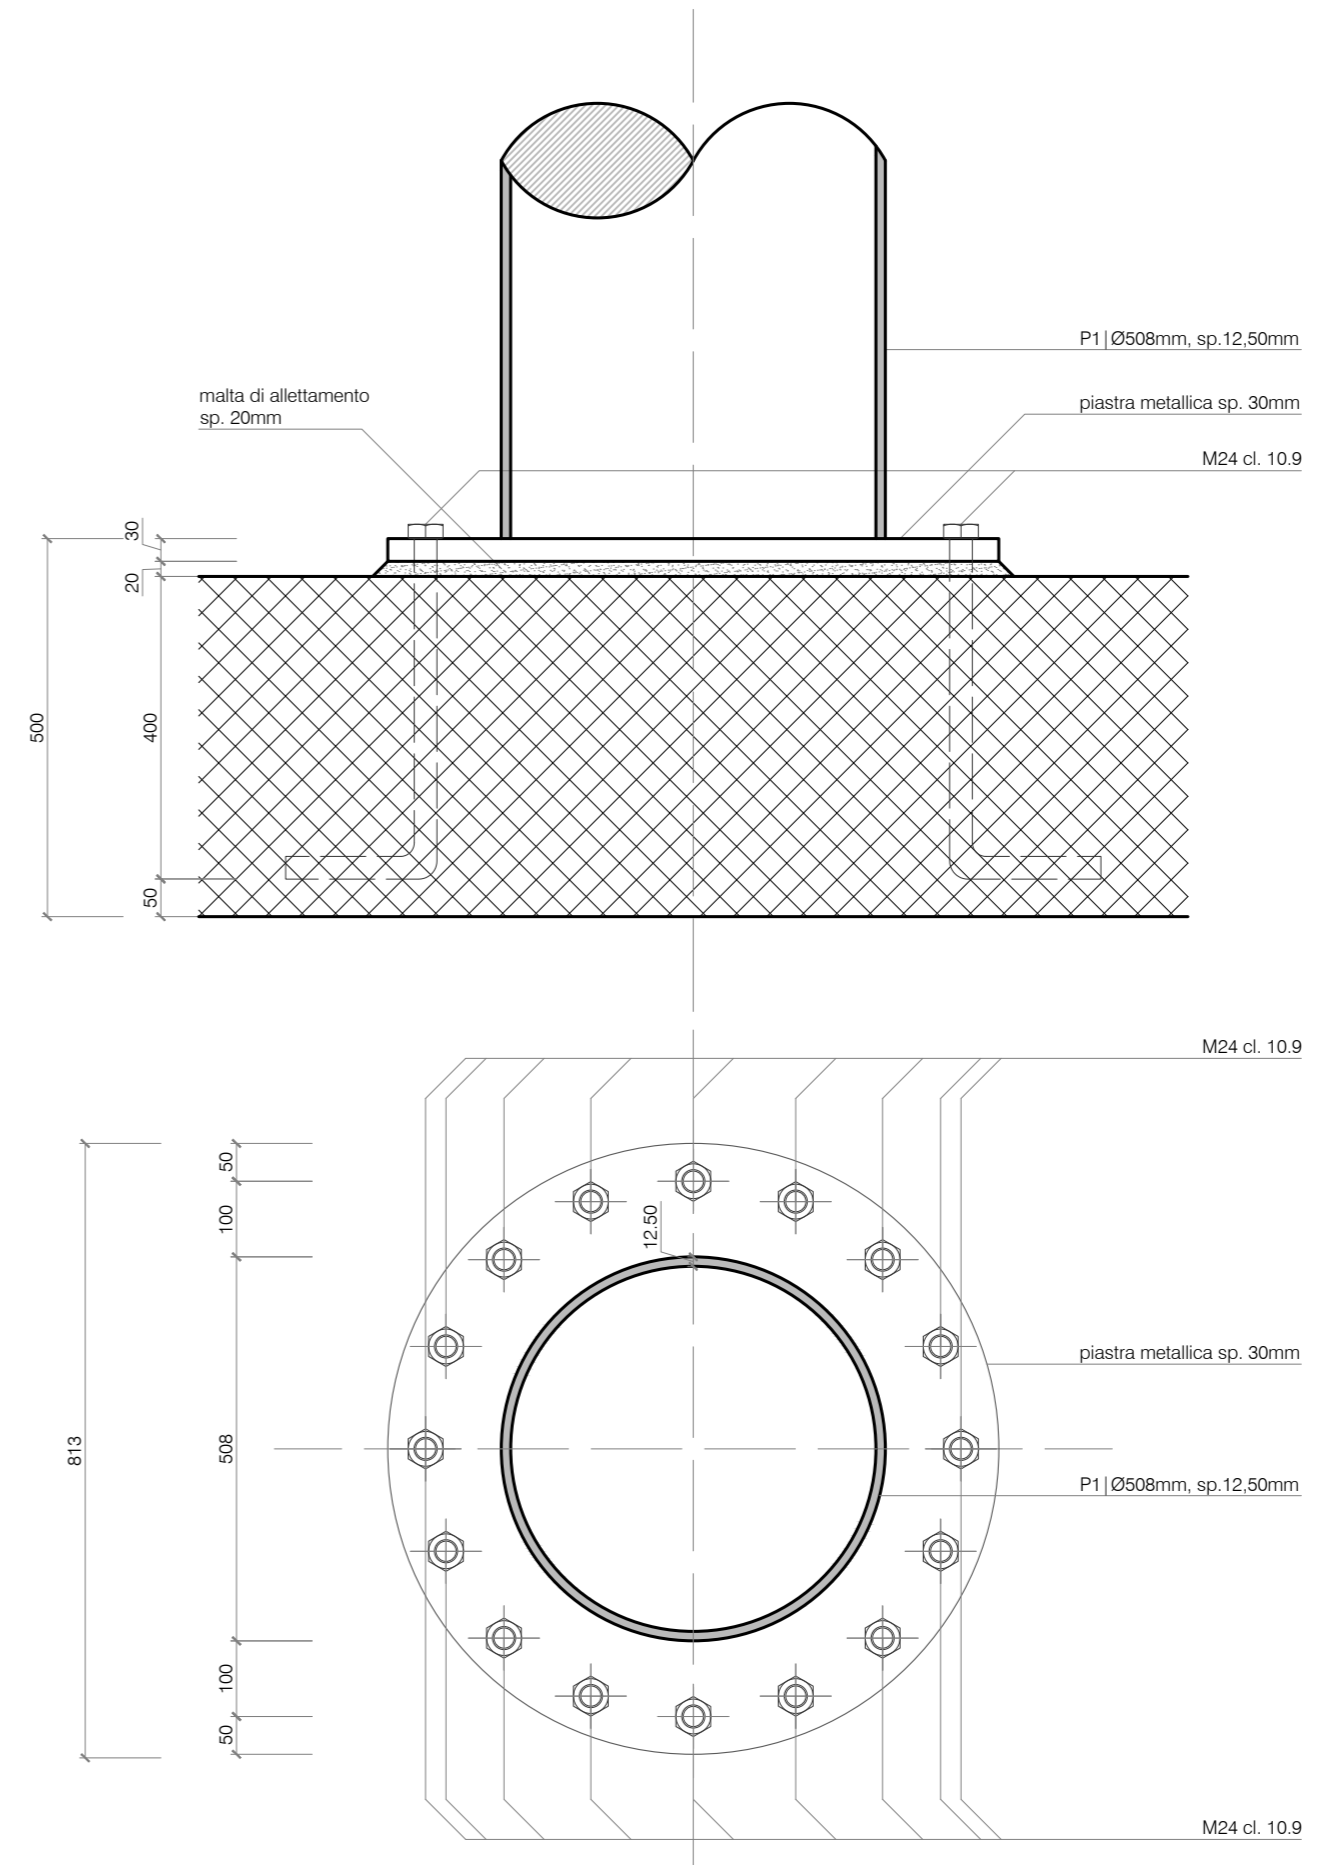

DETTAGLIO STRUTTURA IN ACCIAIO
Sistema di appoggio trave custom su pilastro cruciforme
Scala 1:10

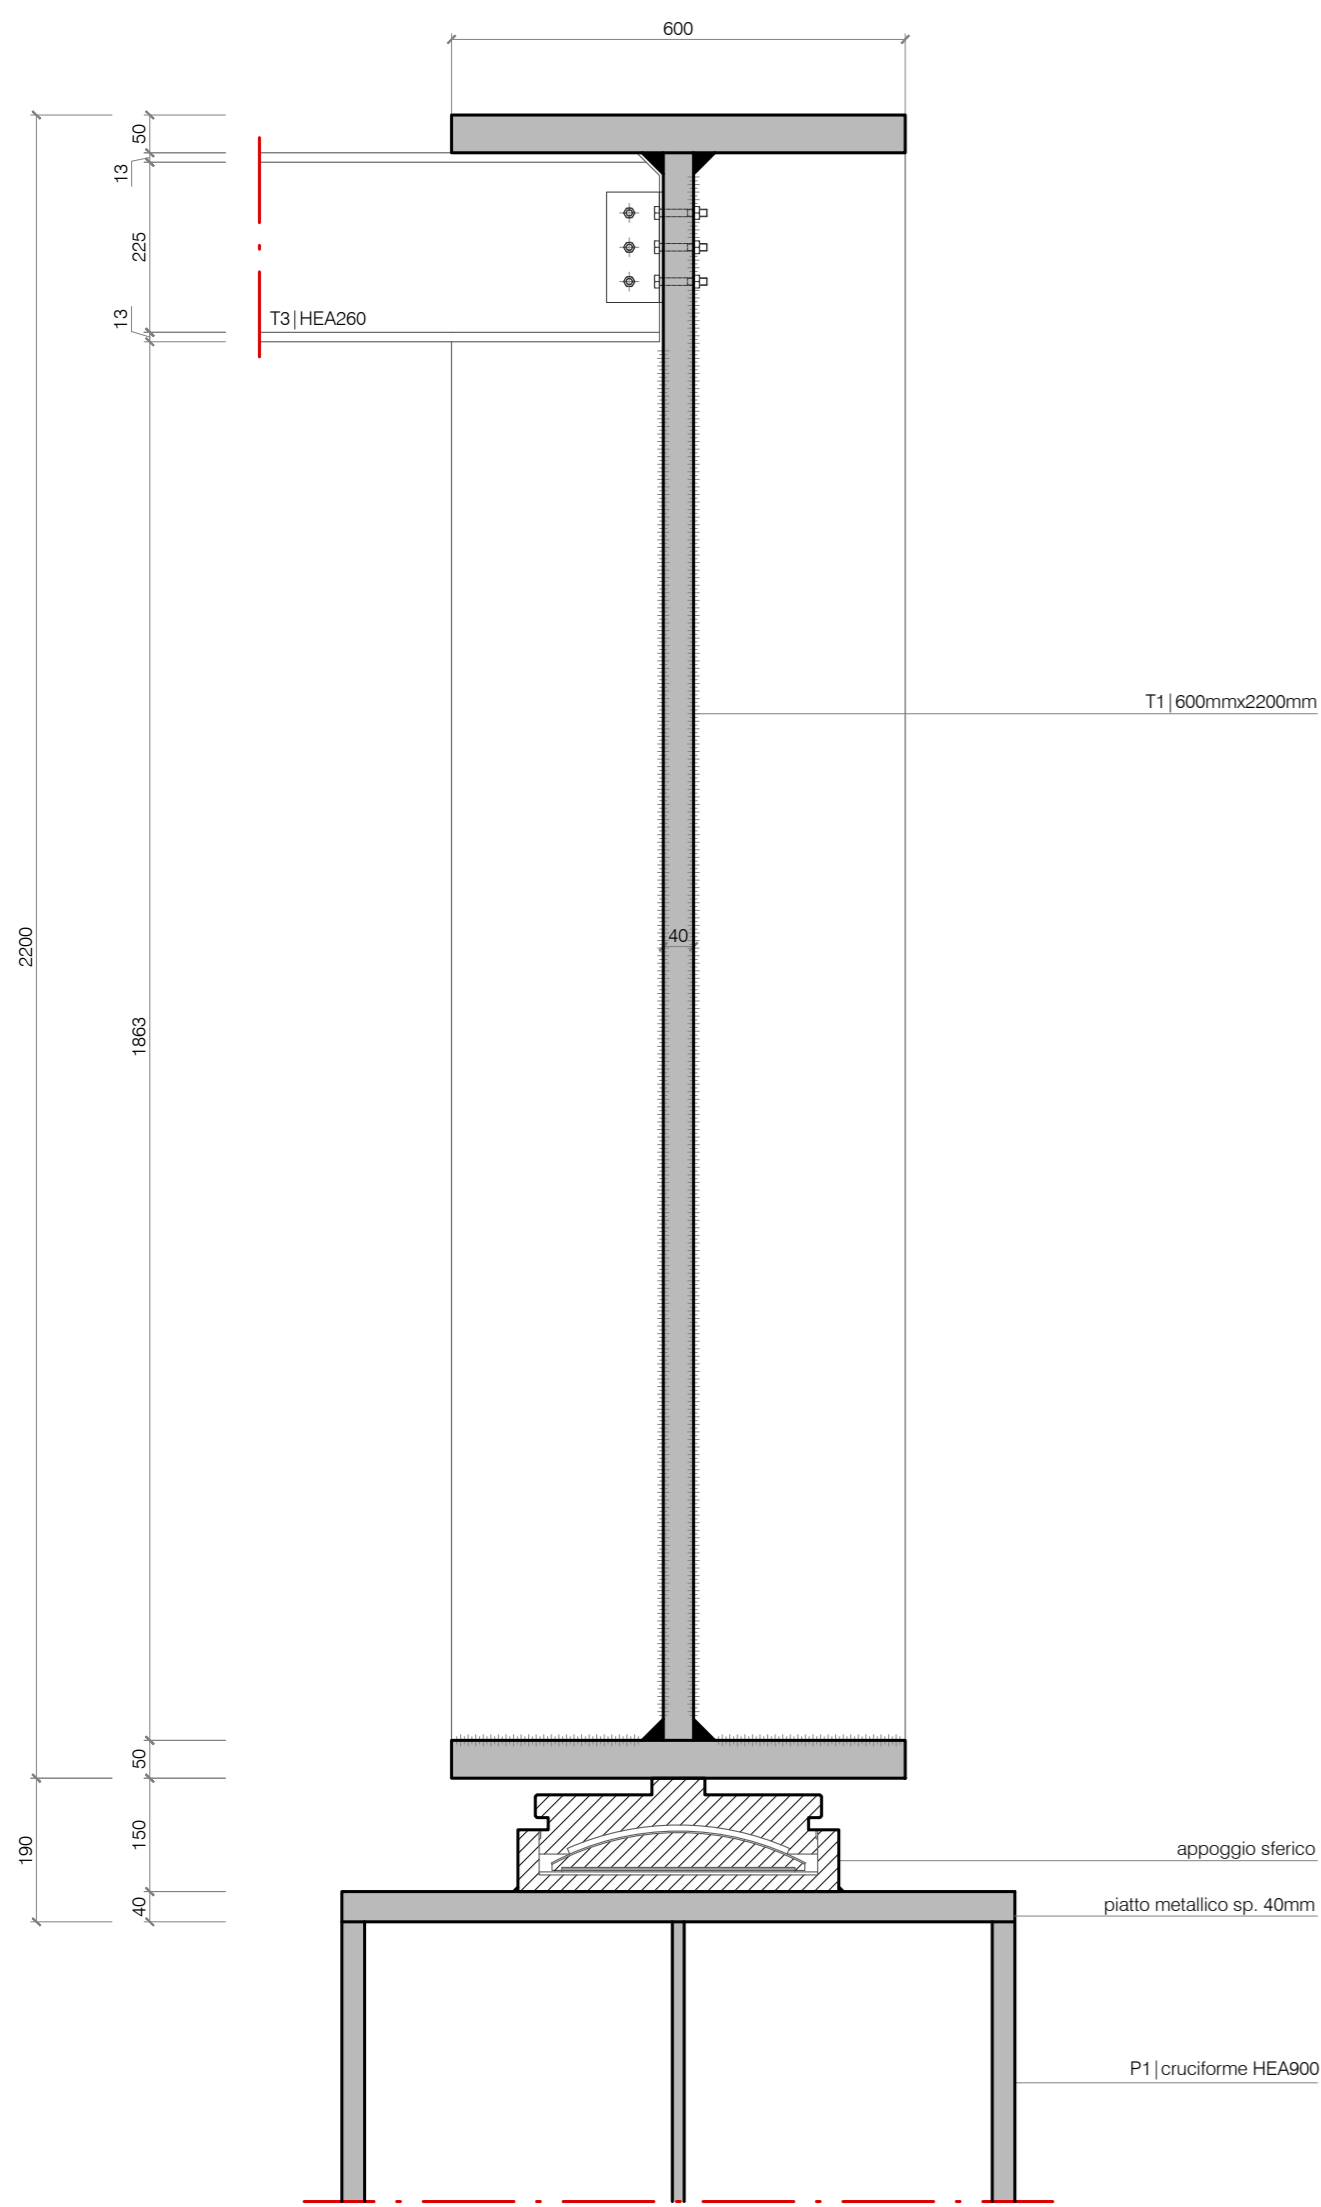

DETTAGLIO STRUTTURA IN ACCIAIO
Attacco su pilastro in c.a. del pilastro cruciforme
Scala 1:10

