



Community Student Center nell'ex Palazzo Bellingeri di Pavia

Relatore: Matteo Gambaro
Correlatore: Oscar Eugenio Bellini
Tesi di Laurea di: Giulia Marini
Matricola: 915533

Luglio 2021



Scuola alberghiera Cossa in centro storico fondi per aule e laboratori nell'ex caserma

PROVINCIA PAVESE, DOMENICA 25 APRILE 2021




0 200 400 600 800 1000

A horizontal scale bar with markings at 0, 200, 400, 600, 800, and 1000 units.

Scuola alberghiera Cossa in centro storico fondi per aule e laboratori nell'ex caserma

PROVINCIA PAVESE, DOMENICA 25 APRILE 2021

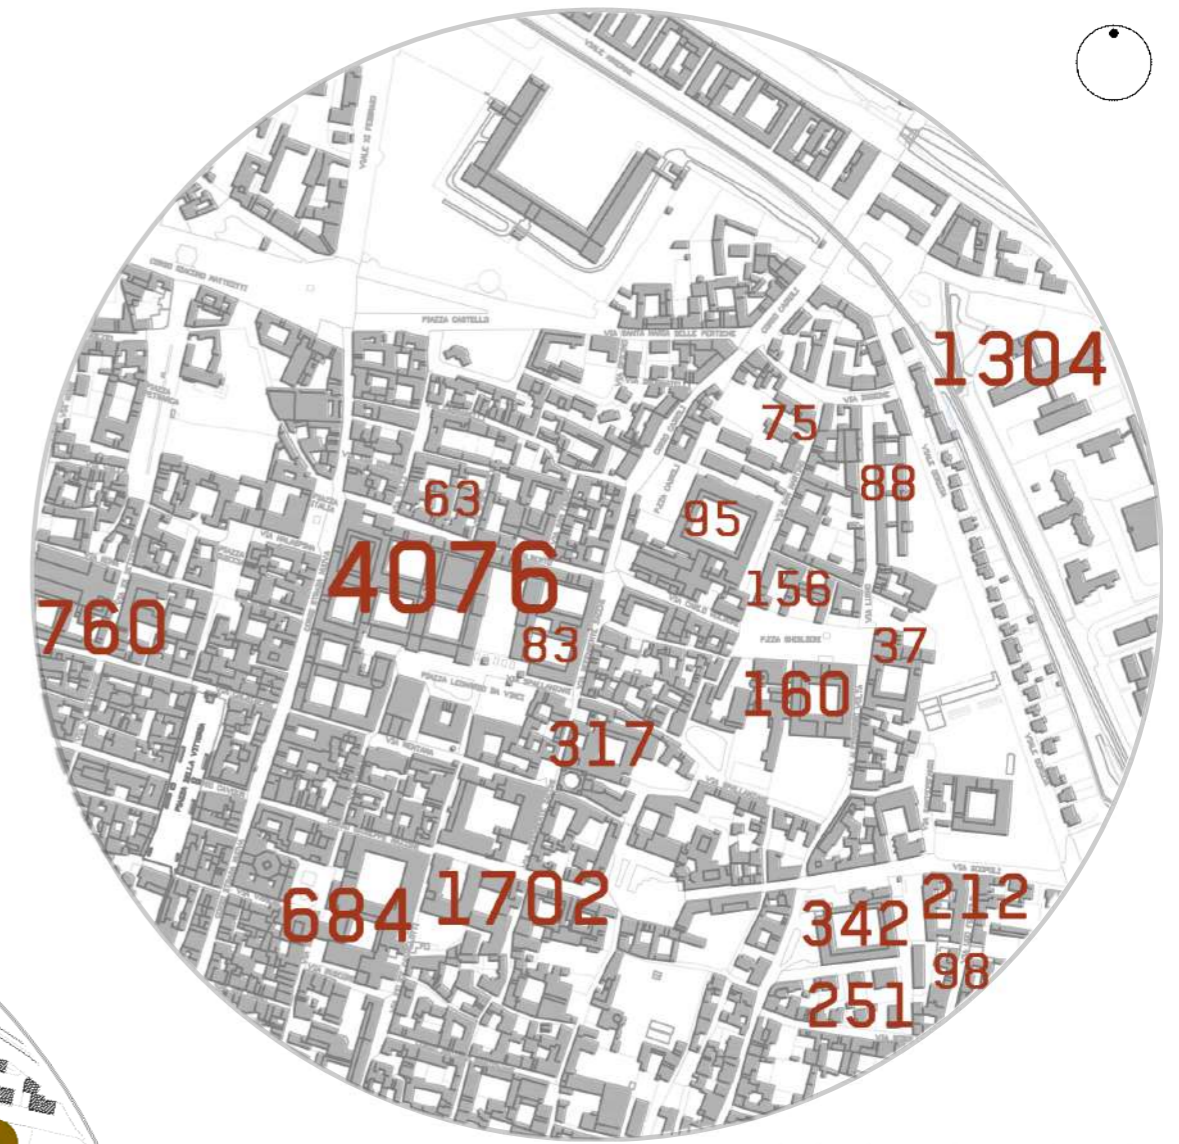

Traffico nella zona

Sovraffollamento di studenti

Pochi parcheggi

Tempistiche brevi per poter usufruire dei fondi




● SCUOLE
● PARCHEGGI

0 20 50 100 200

Scuola alberghiera Cossa in centro storico fondi per aule e laboratori nell'ex caserma

PROVINCIA PAVESE, DOMENICA 25 APRILE 2021

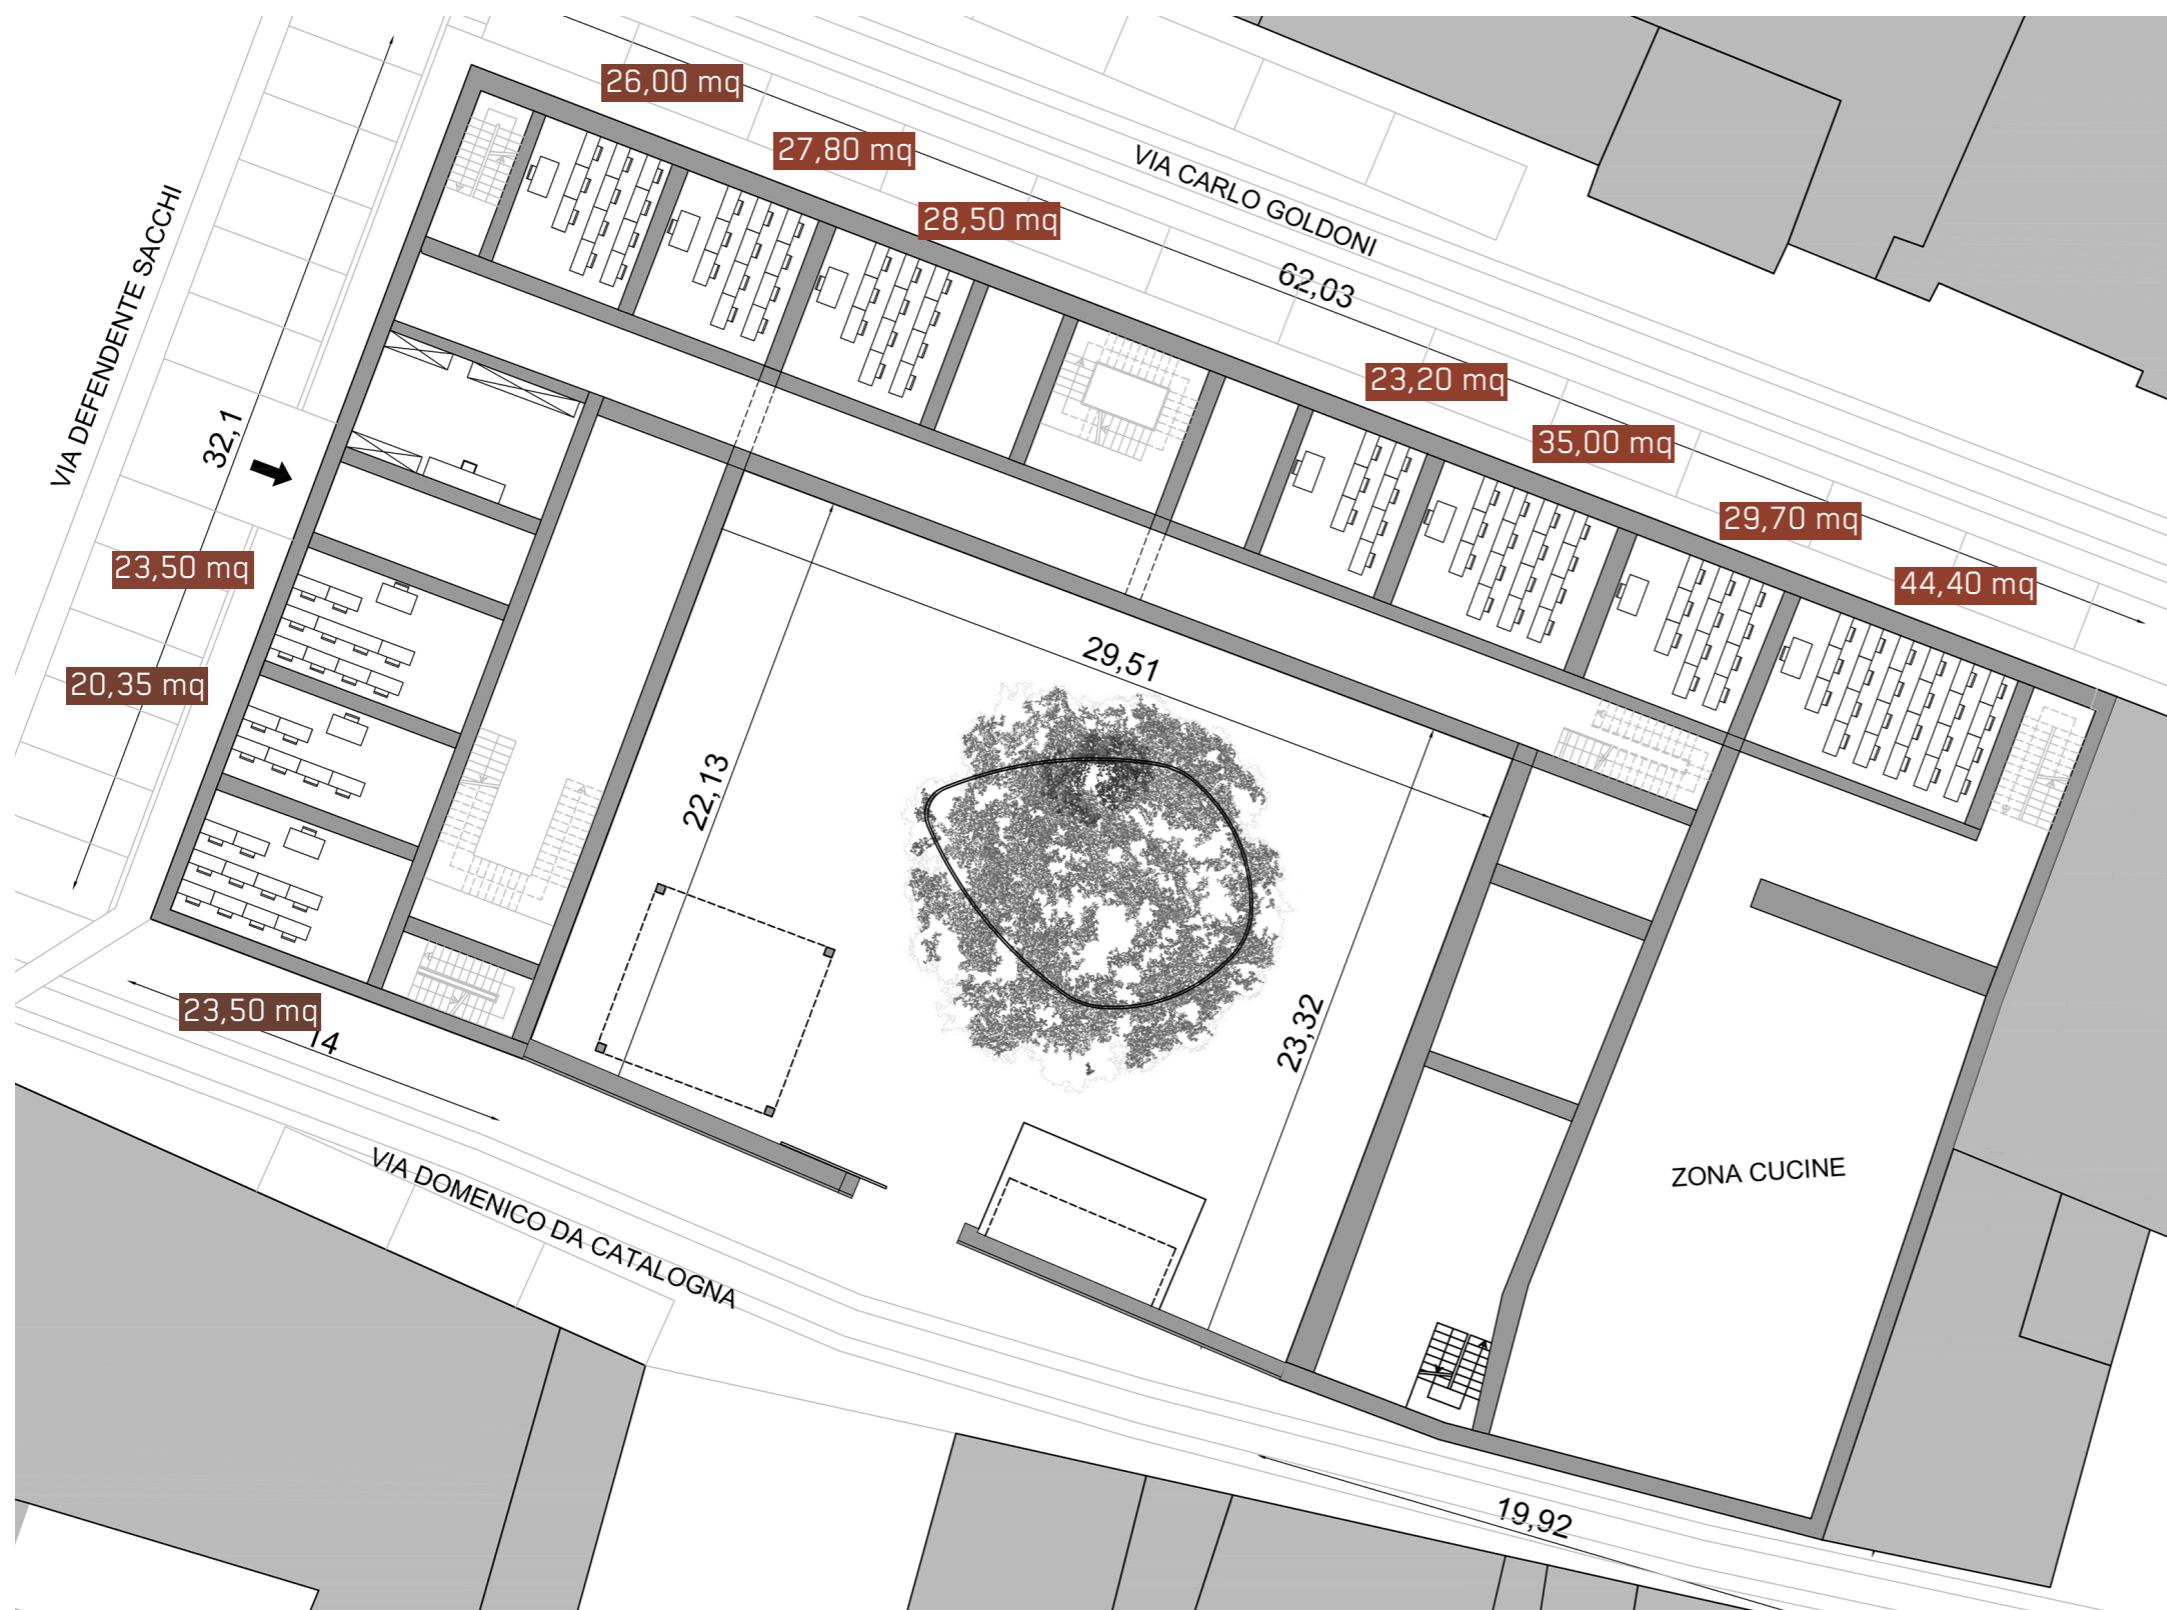

Muri portanti = la maggior parte delle aule misura 20-30 mq


Aule piccole = pochi studenti

Edificio privo di parcheggio privato

Edificio privo di palestra


EX CASERMA DEI CARABINIERI

Localizzazione:
Pavia, via Defendente Sacchi, 31

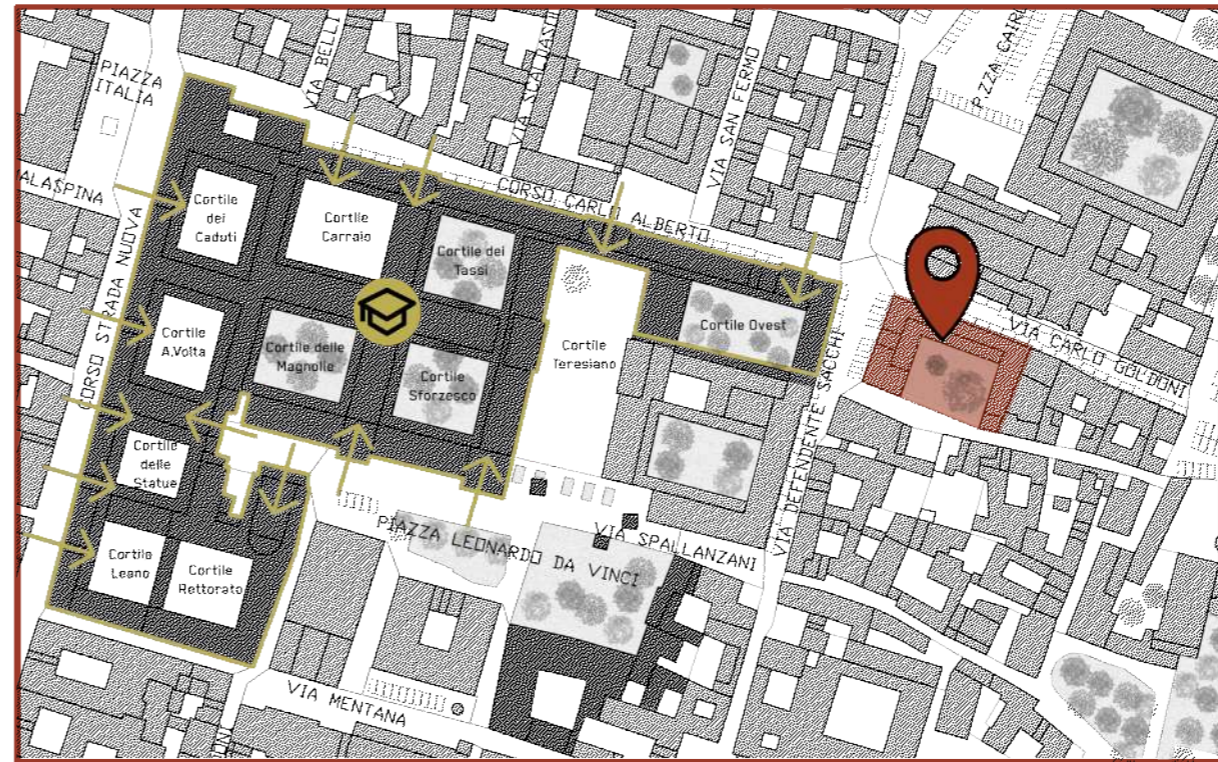

0 10 20 50 100



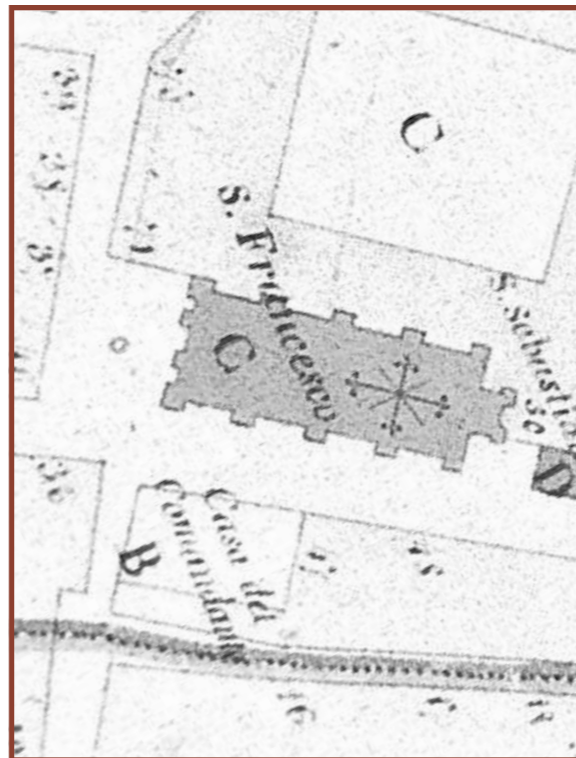


CITTA' DI PAVIA
1730

CATASTO TERESIANO
1751 - 1757

B. Casa della Città di Pavia, che serve d'abitazione del comandante, con giardino.

CITTA' DI PAVIA
1810

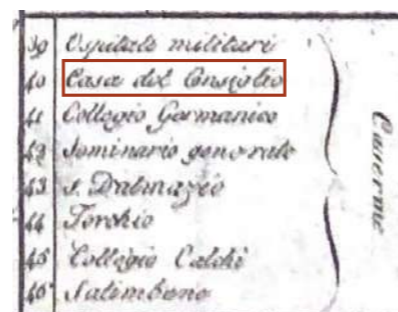

CATASTO LOMBARDO VENETO
1855

636 Città di Pavia
Caserma per fanteria.



EX CASERMA DEI CARABINIERI

Cronologia:
XVIII secolo

Destinazione:

Originaria:

residenziale, proprietà della nobile Casata dei Bellingeri, XVIII secolo

Negli anni: proprietà comunale
Casa del Consiglio, prima metà XIX secolo

Caserma per fanteria, seconda metà XIX secolo


Sede della Caserma dei Carabinieri, 1861


Proprietà provinciale

Sede della Caserma dei Carabinieri, 1881

Attuale: proprietà provinciale,
edificio in stato di abbandono,
2014

EX CASERMA DEI CARABINIERI

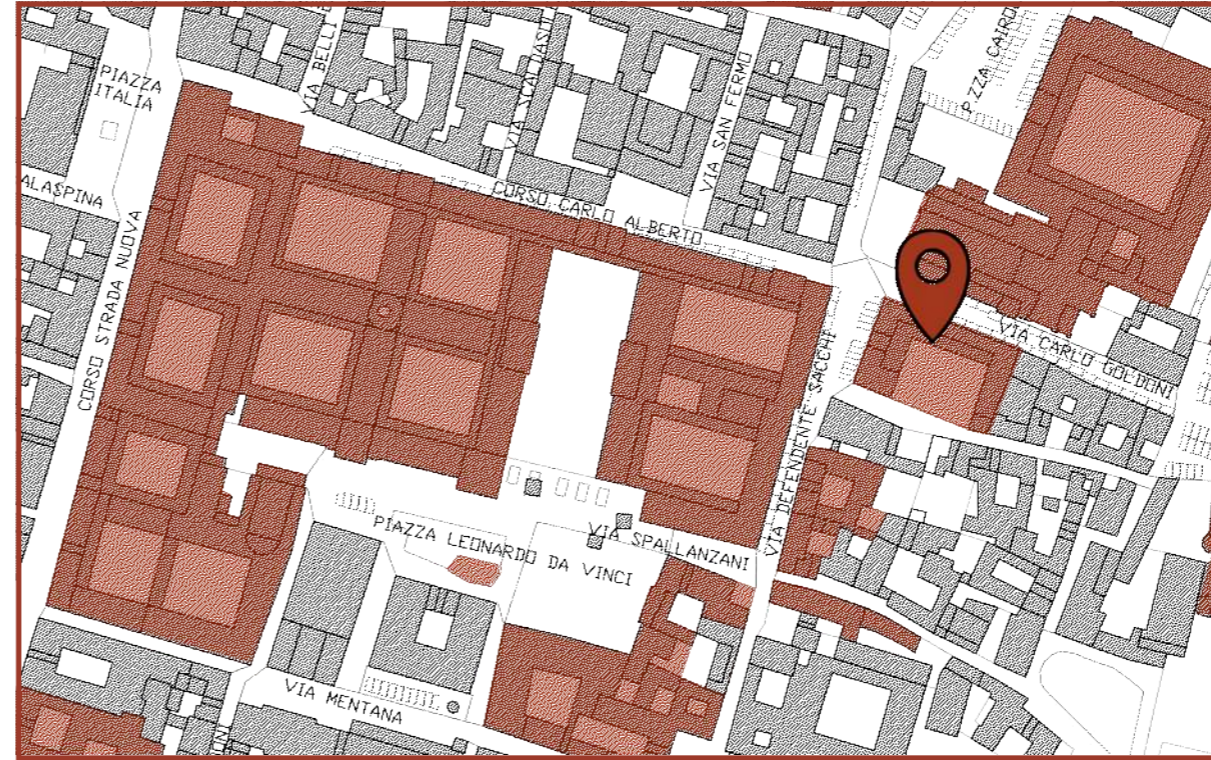


 BENI CULTURALI
Art. 10 D. Lgs 42/2004 vincolo diretto

0 10 20 50 100

Vincoli:
Vincolo diretto, ai sensi dell'art.
10 del D.Lgs 22 gennaio 2004, n.
42



EX CASERMA DEI CARABINIERI

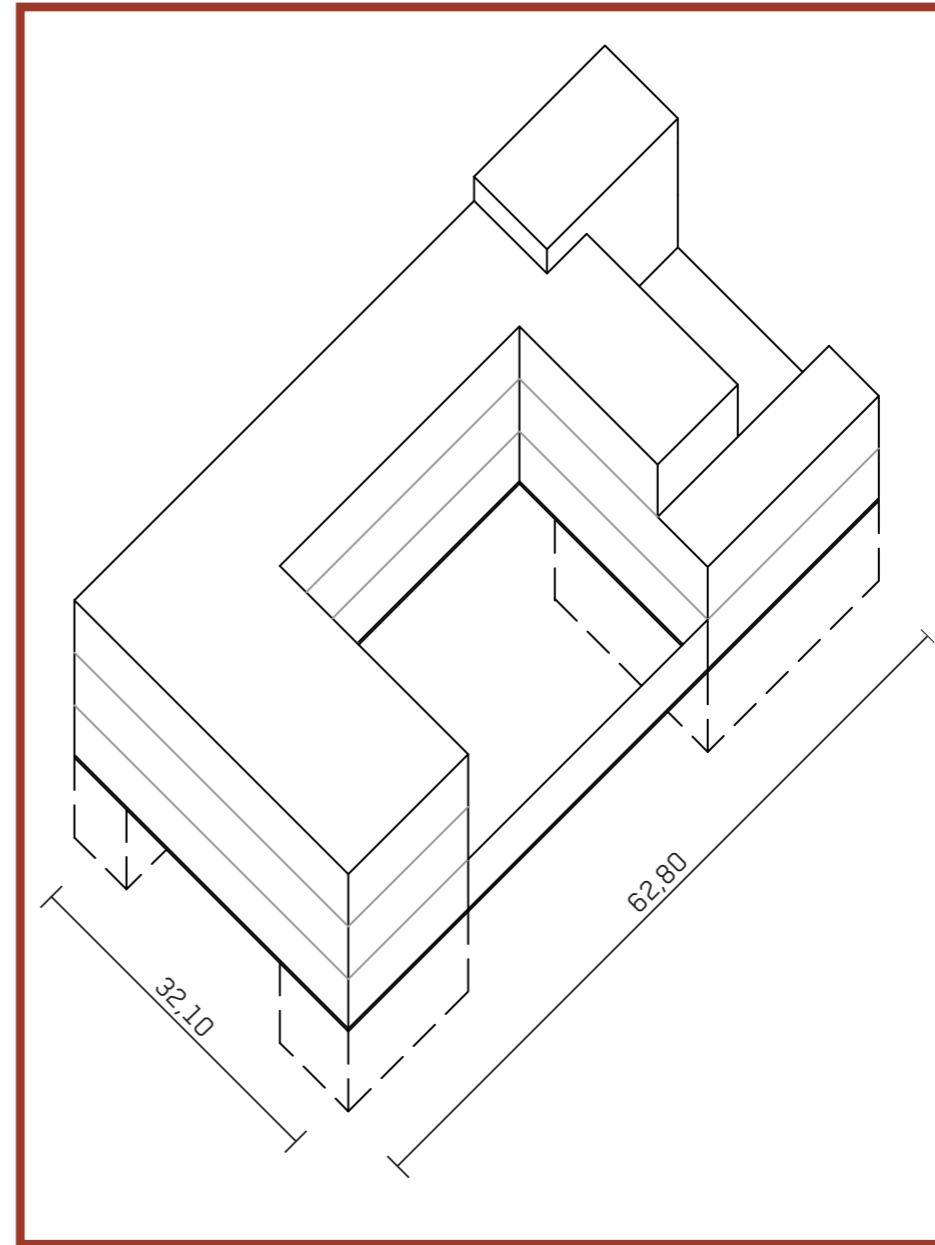

Superficie:
5000 mq circa


Configurazione planimetrica:
edificio a corte su tre lati, tre piani fuori terra, piano interrato e sottotetto. Cortile a corte unica con porticato su due lati con colonne tuscanine binate in granito e pilastri in muratura, presenza di un albero ad alto fusto nel cortile.


EX CASERMA
DEI CARABINIERI



Stato di conservazione:
discreto, ad eccezione di alcune
parti in cui lo stato è pessimo e
inagibile.


PAVIA CITTA' UNIVESITARIA

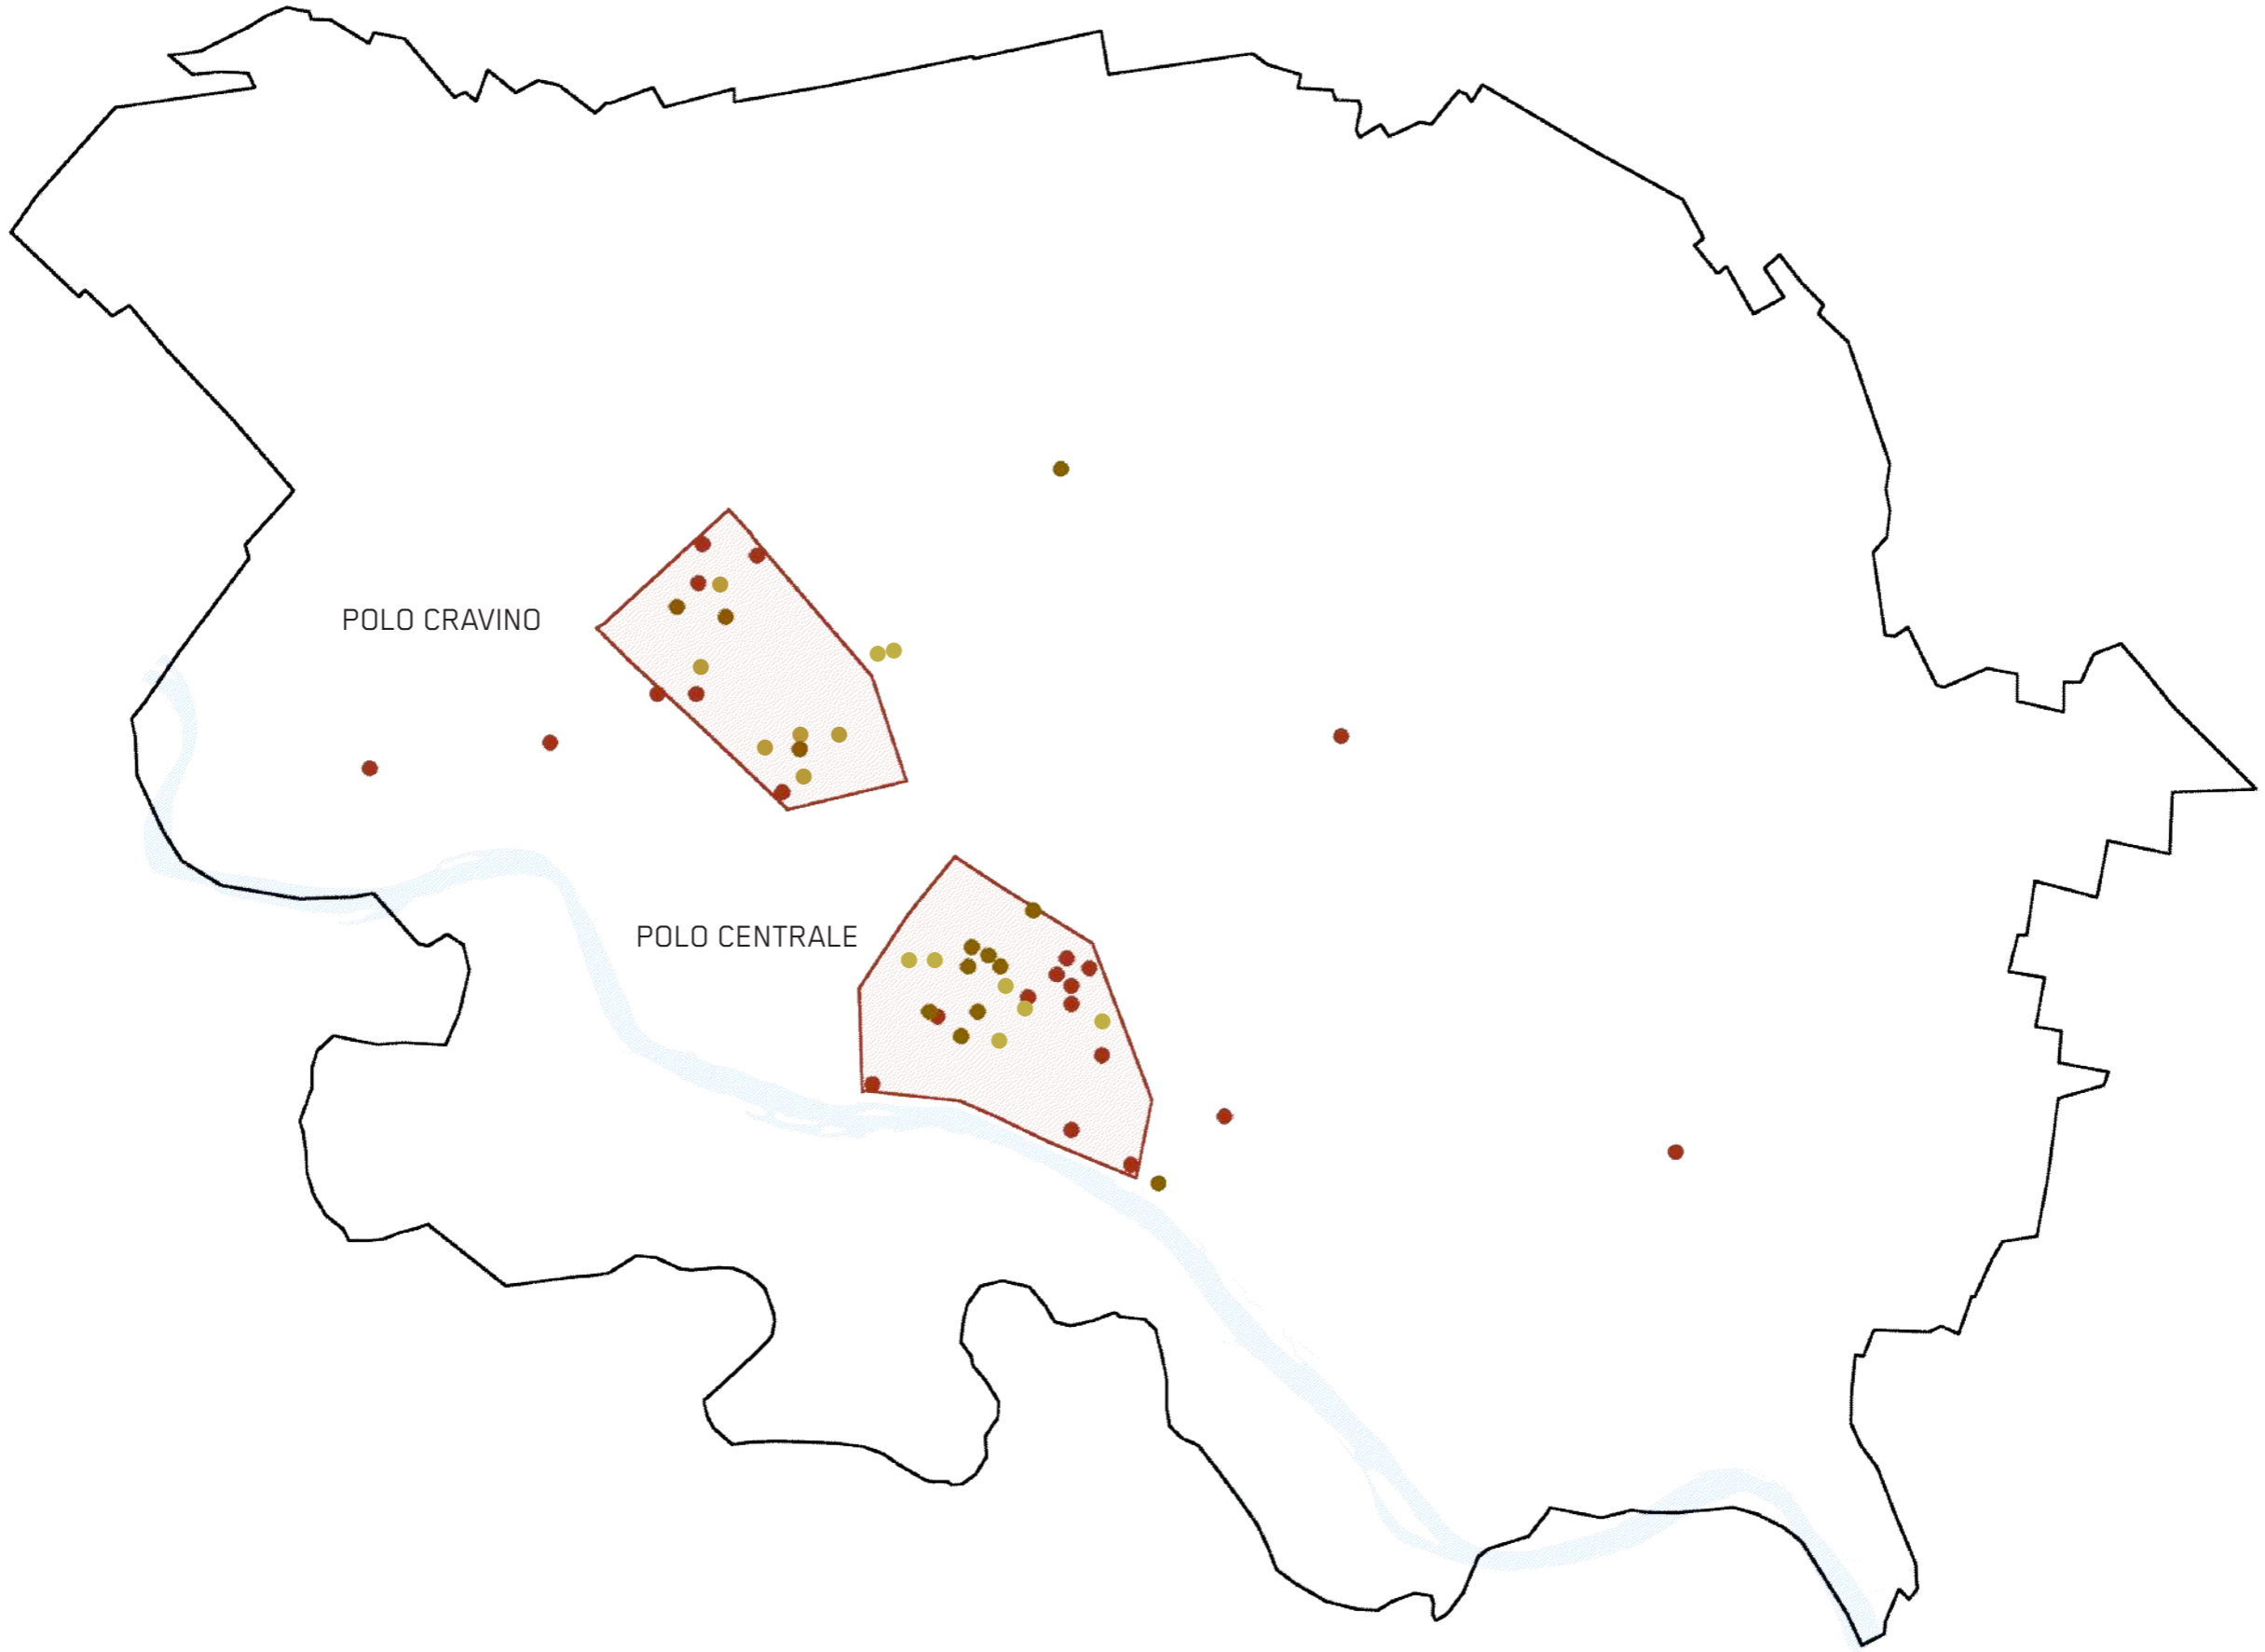

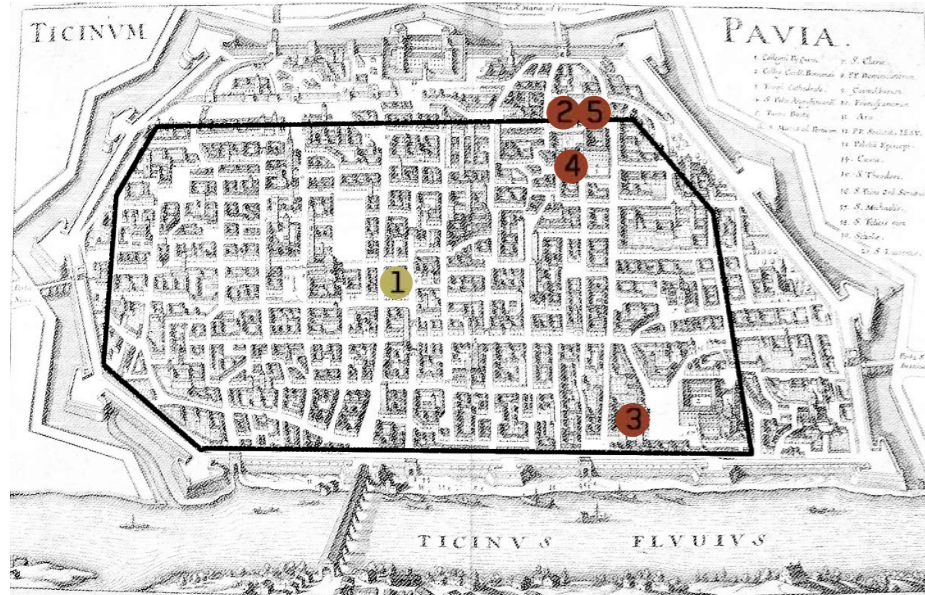

PERIODO VISCONTEO SFORZESCO
1361 - 1494

- 1. Sede dello studium a San Tommaso - 1361
- 2. Collegio Branda Castiglioni - 1429
- 3. Collegio Catone Sacco - 1458
- 4. Collegio Marliani - 1475
- 5. Collegio Griffi - 1486

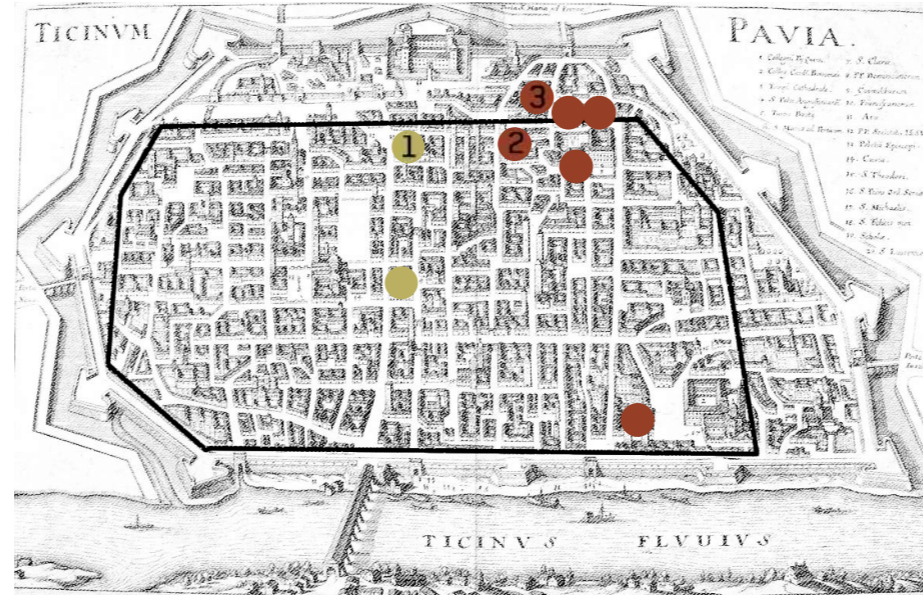

IL PRIMO PERIODO FRANCESE
1494 - 1525




- 1. Studium in Strada Nuova
- 2. Collegio Bossi
- 3. Collegio "Le quattro marie" detto anche Cazzaniga




PERIODO SPAGNOLO
1525 - 1714

- 1. Collegio Borromeo - 1561
- 2. Collegio Ghislieri - 1567
- 3. Collegio Torti - 1619
- 4. Collegio Caccia - 1671

RAPPORTO TRA POPOLAZIONE E STUDENTI UNIVERSITARI

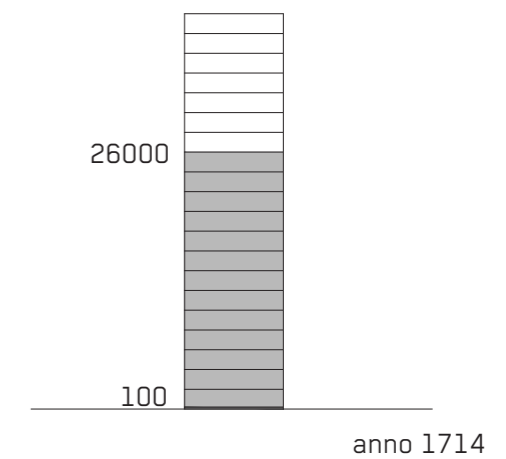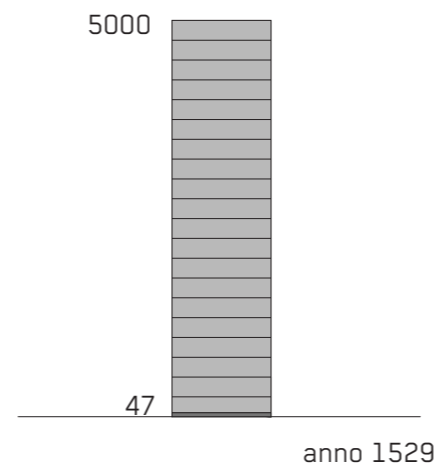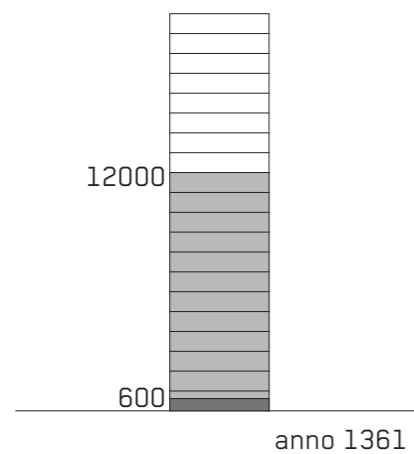


■ Studenti
■ Abitanti

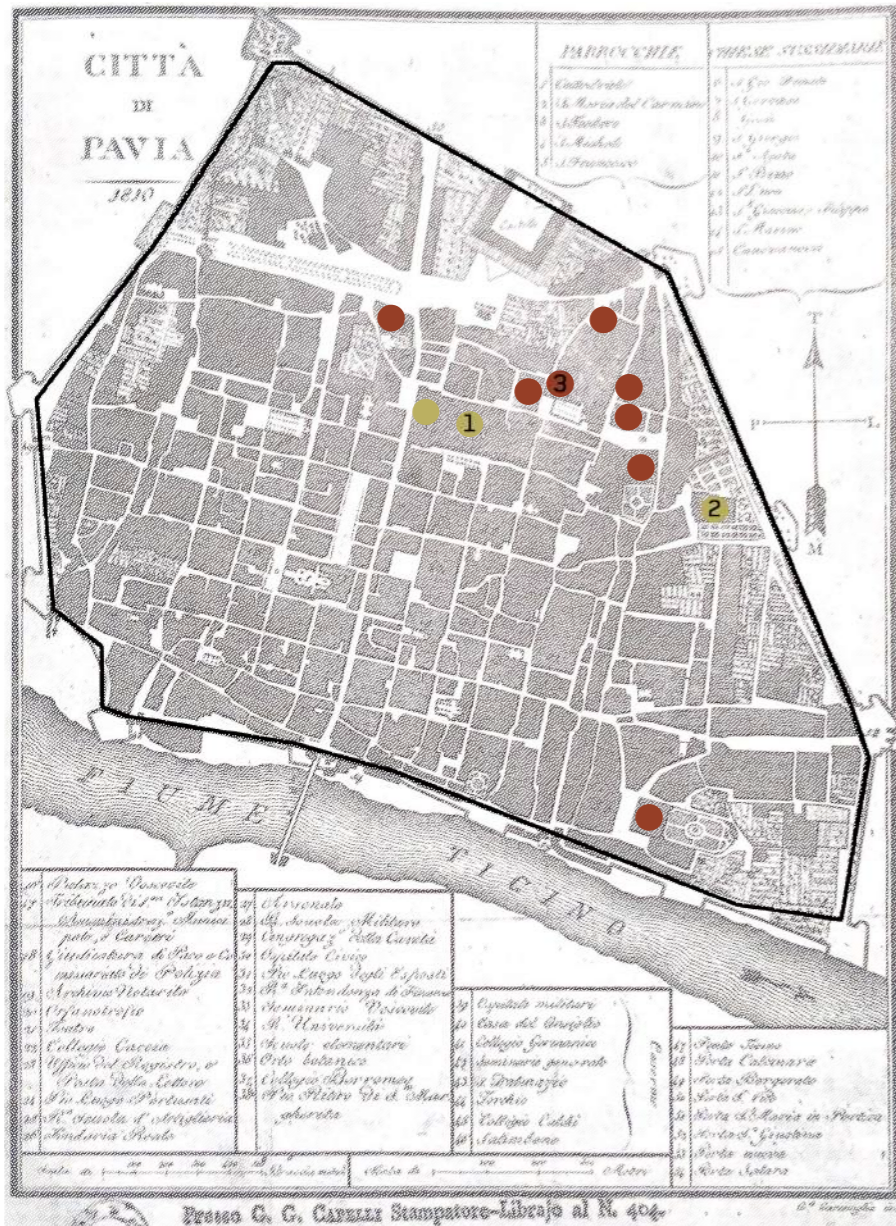

PERIODO TERESIANO - GIUSEPPINO
1714 - 1796

1. Ampliamento della sede centrale - 1772
2. Orto Botanico - 1773
3. Collegio Germanico-Ungarico - 1781

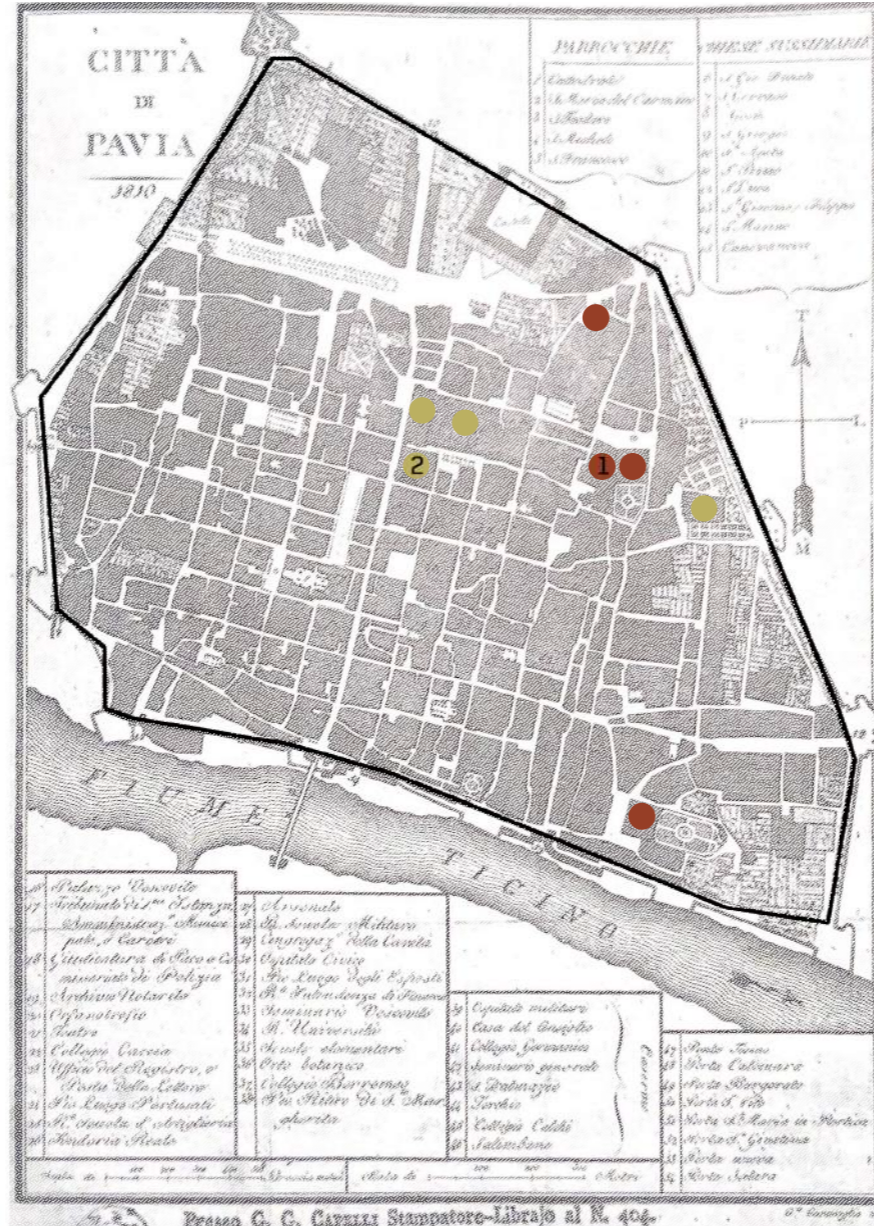


PERIODO FRANCESE - NAPOLEONICO
1796 - 1814

1. Ampliamento Collegio Ghislieri - 1805




PERIODO LA RESTAUZIONE
1815 - 1861

2. Realizzazione dell'Aula Magna - 1840

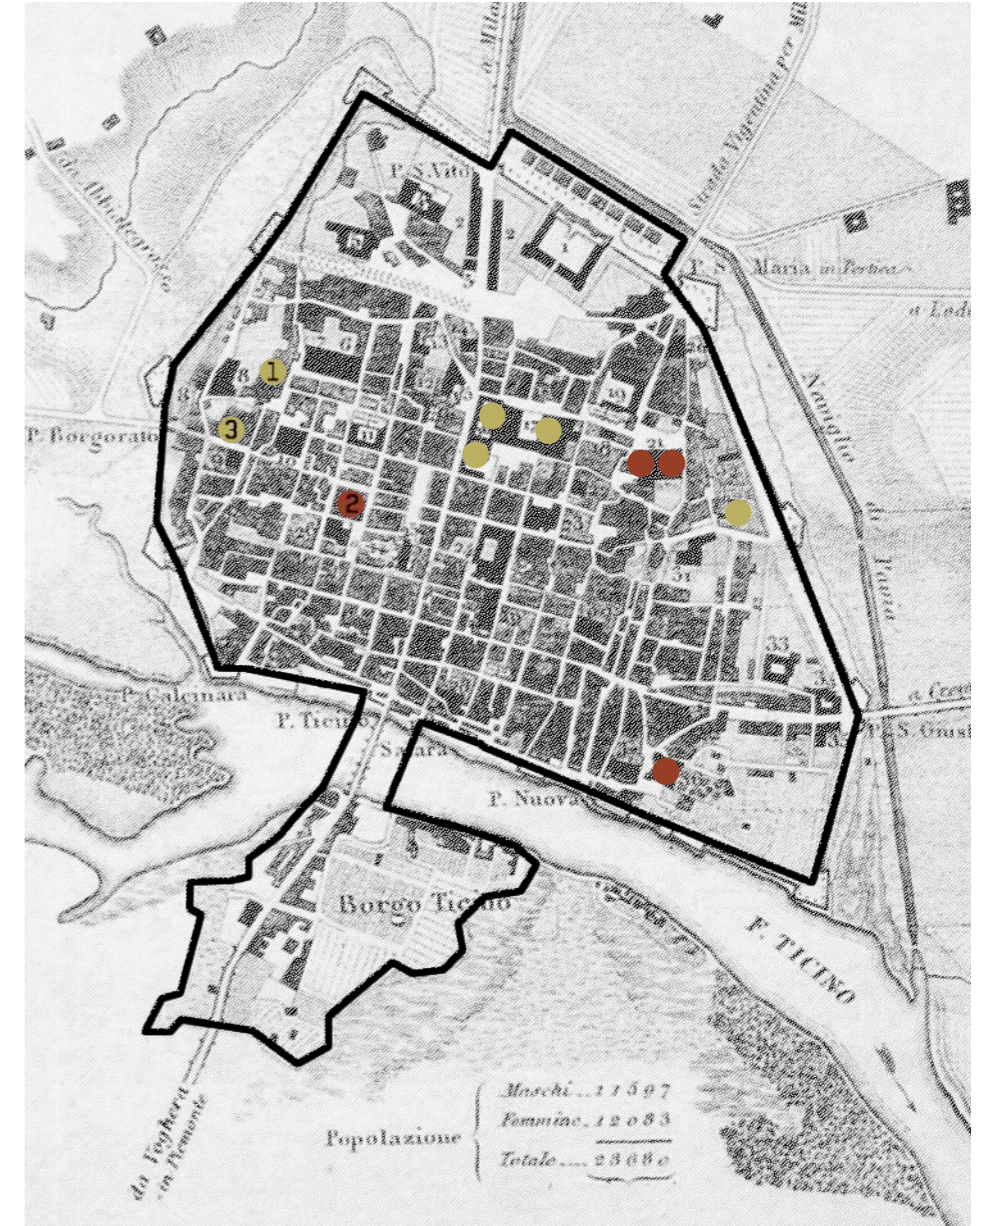

DALL'UNITA' D'ITALIA ALLA PRIMA GUERRA MONDIALE
1861 - 1914



1. Palazzo Botta - 1884
2. Collegio Senatore - 1874
3. Istituto Neuropatologico "Casimiro Mondino" - 1907

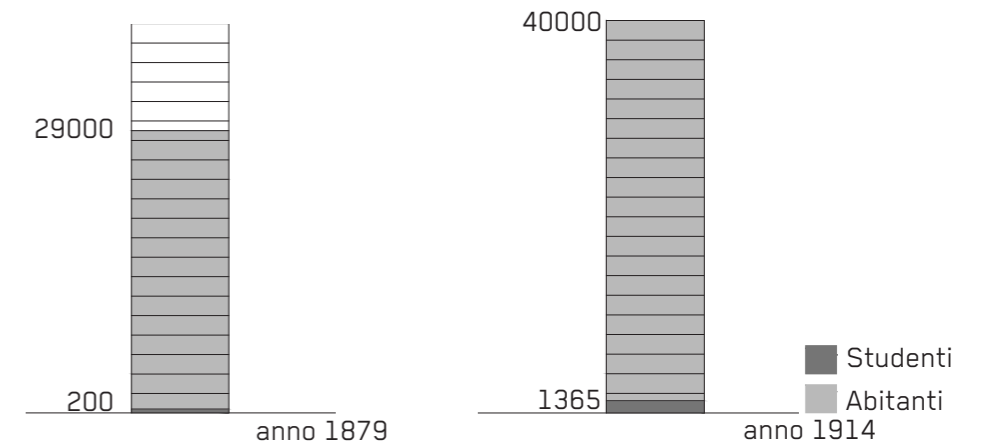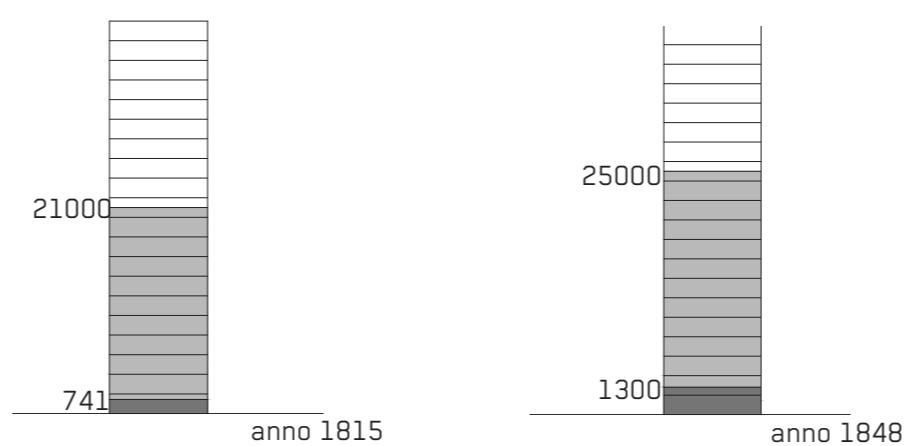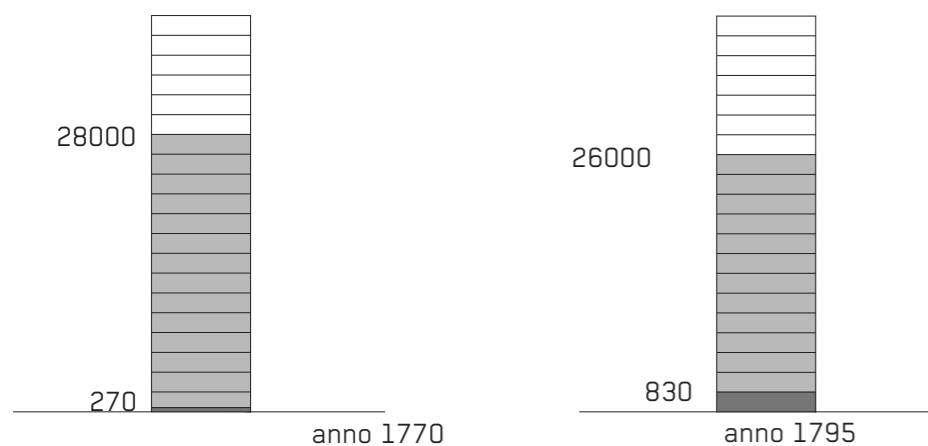




**IL PERIODO TRA LE DUE GUERRE
1918 - 1939**


1. Casa dello studente - 1924 fino al 1936
2. Istituti universitari - 1930
3. Policlinico San Matteo - 1932
4. Casa dello studente - 1936

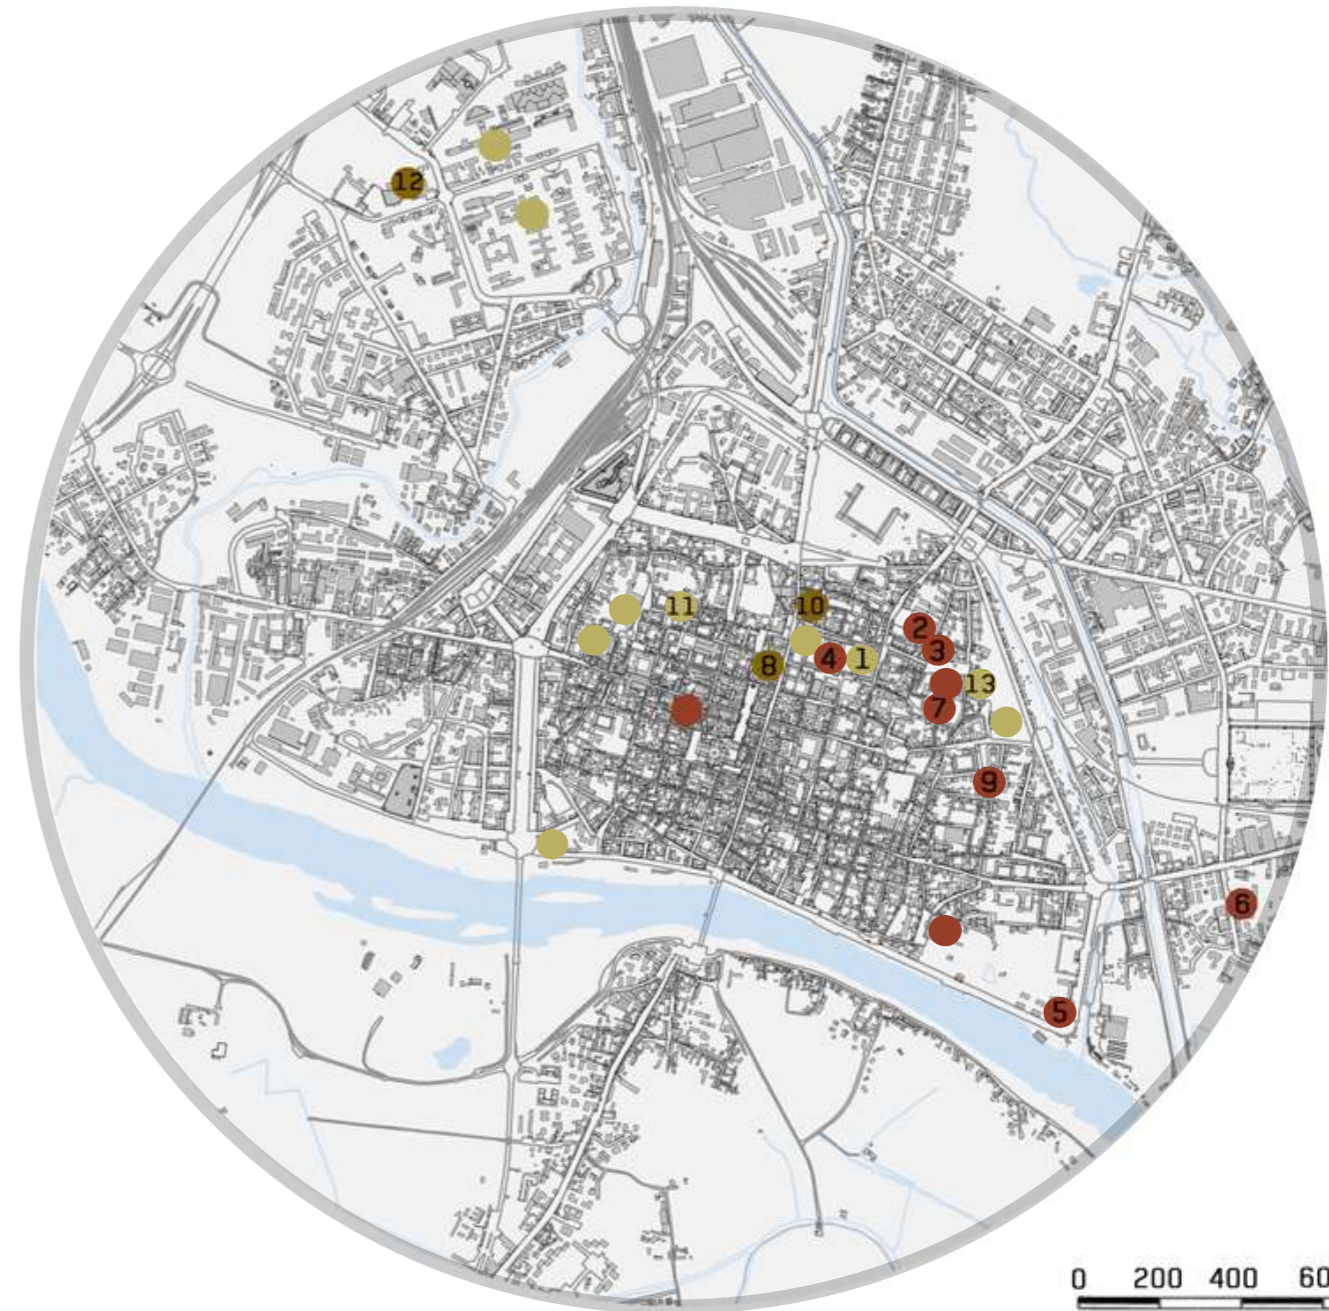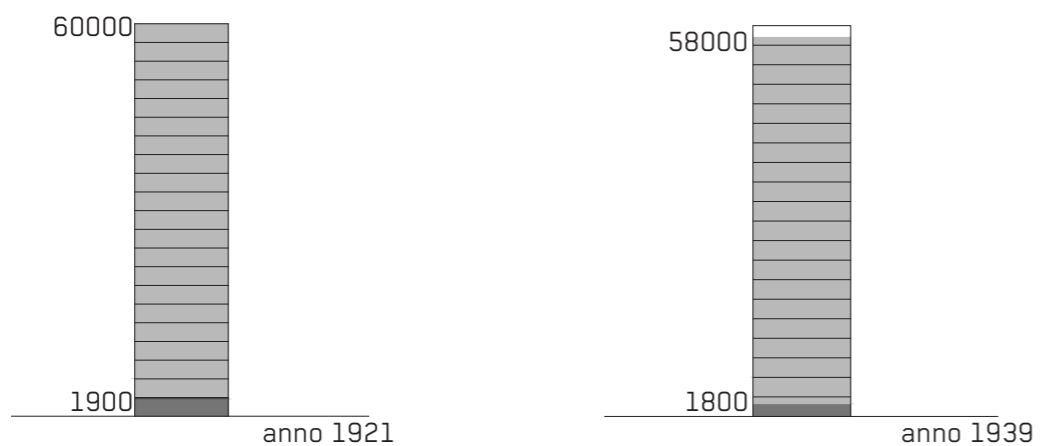

**DALLA SECONDA GUERRA MONDIALE AL PIANO DI DE CARLO
1945 - 1974**



1. Passaggio di proprietà dell'edificio dell'ospedale S. Matteo all'Università - 1951
2. Collegio Cairoli - 1951
3. Collegio Castiglioni Brugnattelli - 1954
4. Collegio Fraccaro - 1958
5. Collegio Robecchi Bricchetti - 1961
6. Collegio Don Bosco - 1965
7. Sezione femminile del collegio Ghislieri - 1967
8. Mensa universitaria - 1969
9. Collegio Spallanzani - 1971
10. Mensa universitaria - 1973
11. Istituti nel Monastero di S. Felice - 1973
12. Nuovi istituti e mensa - 1974
13. Istituti Universitari di ingegneria - 1974

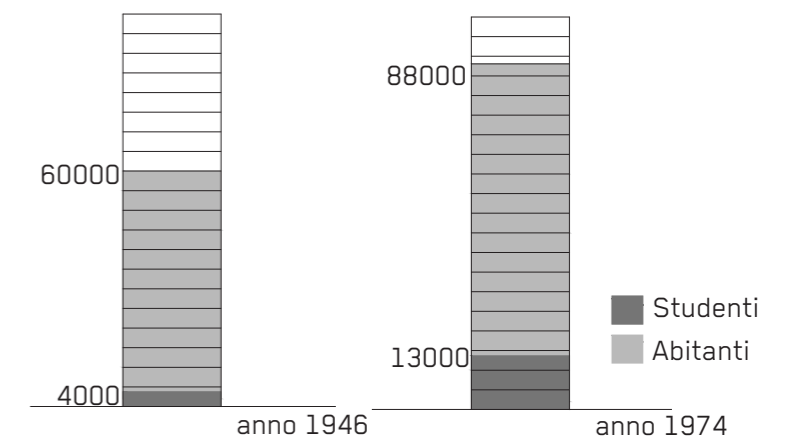


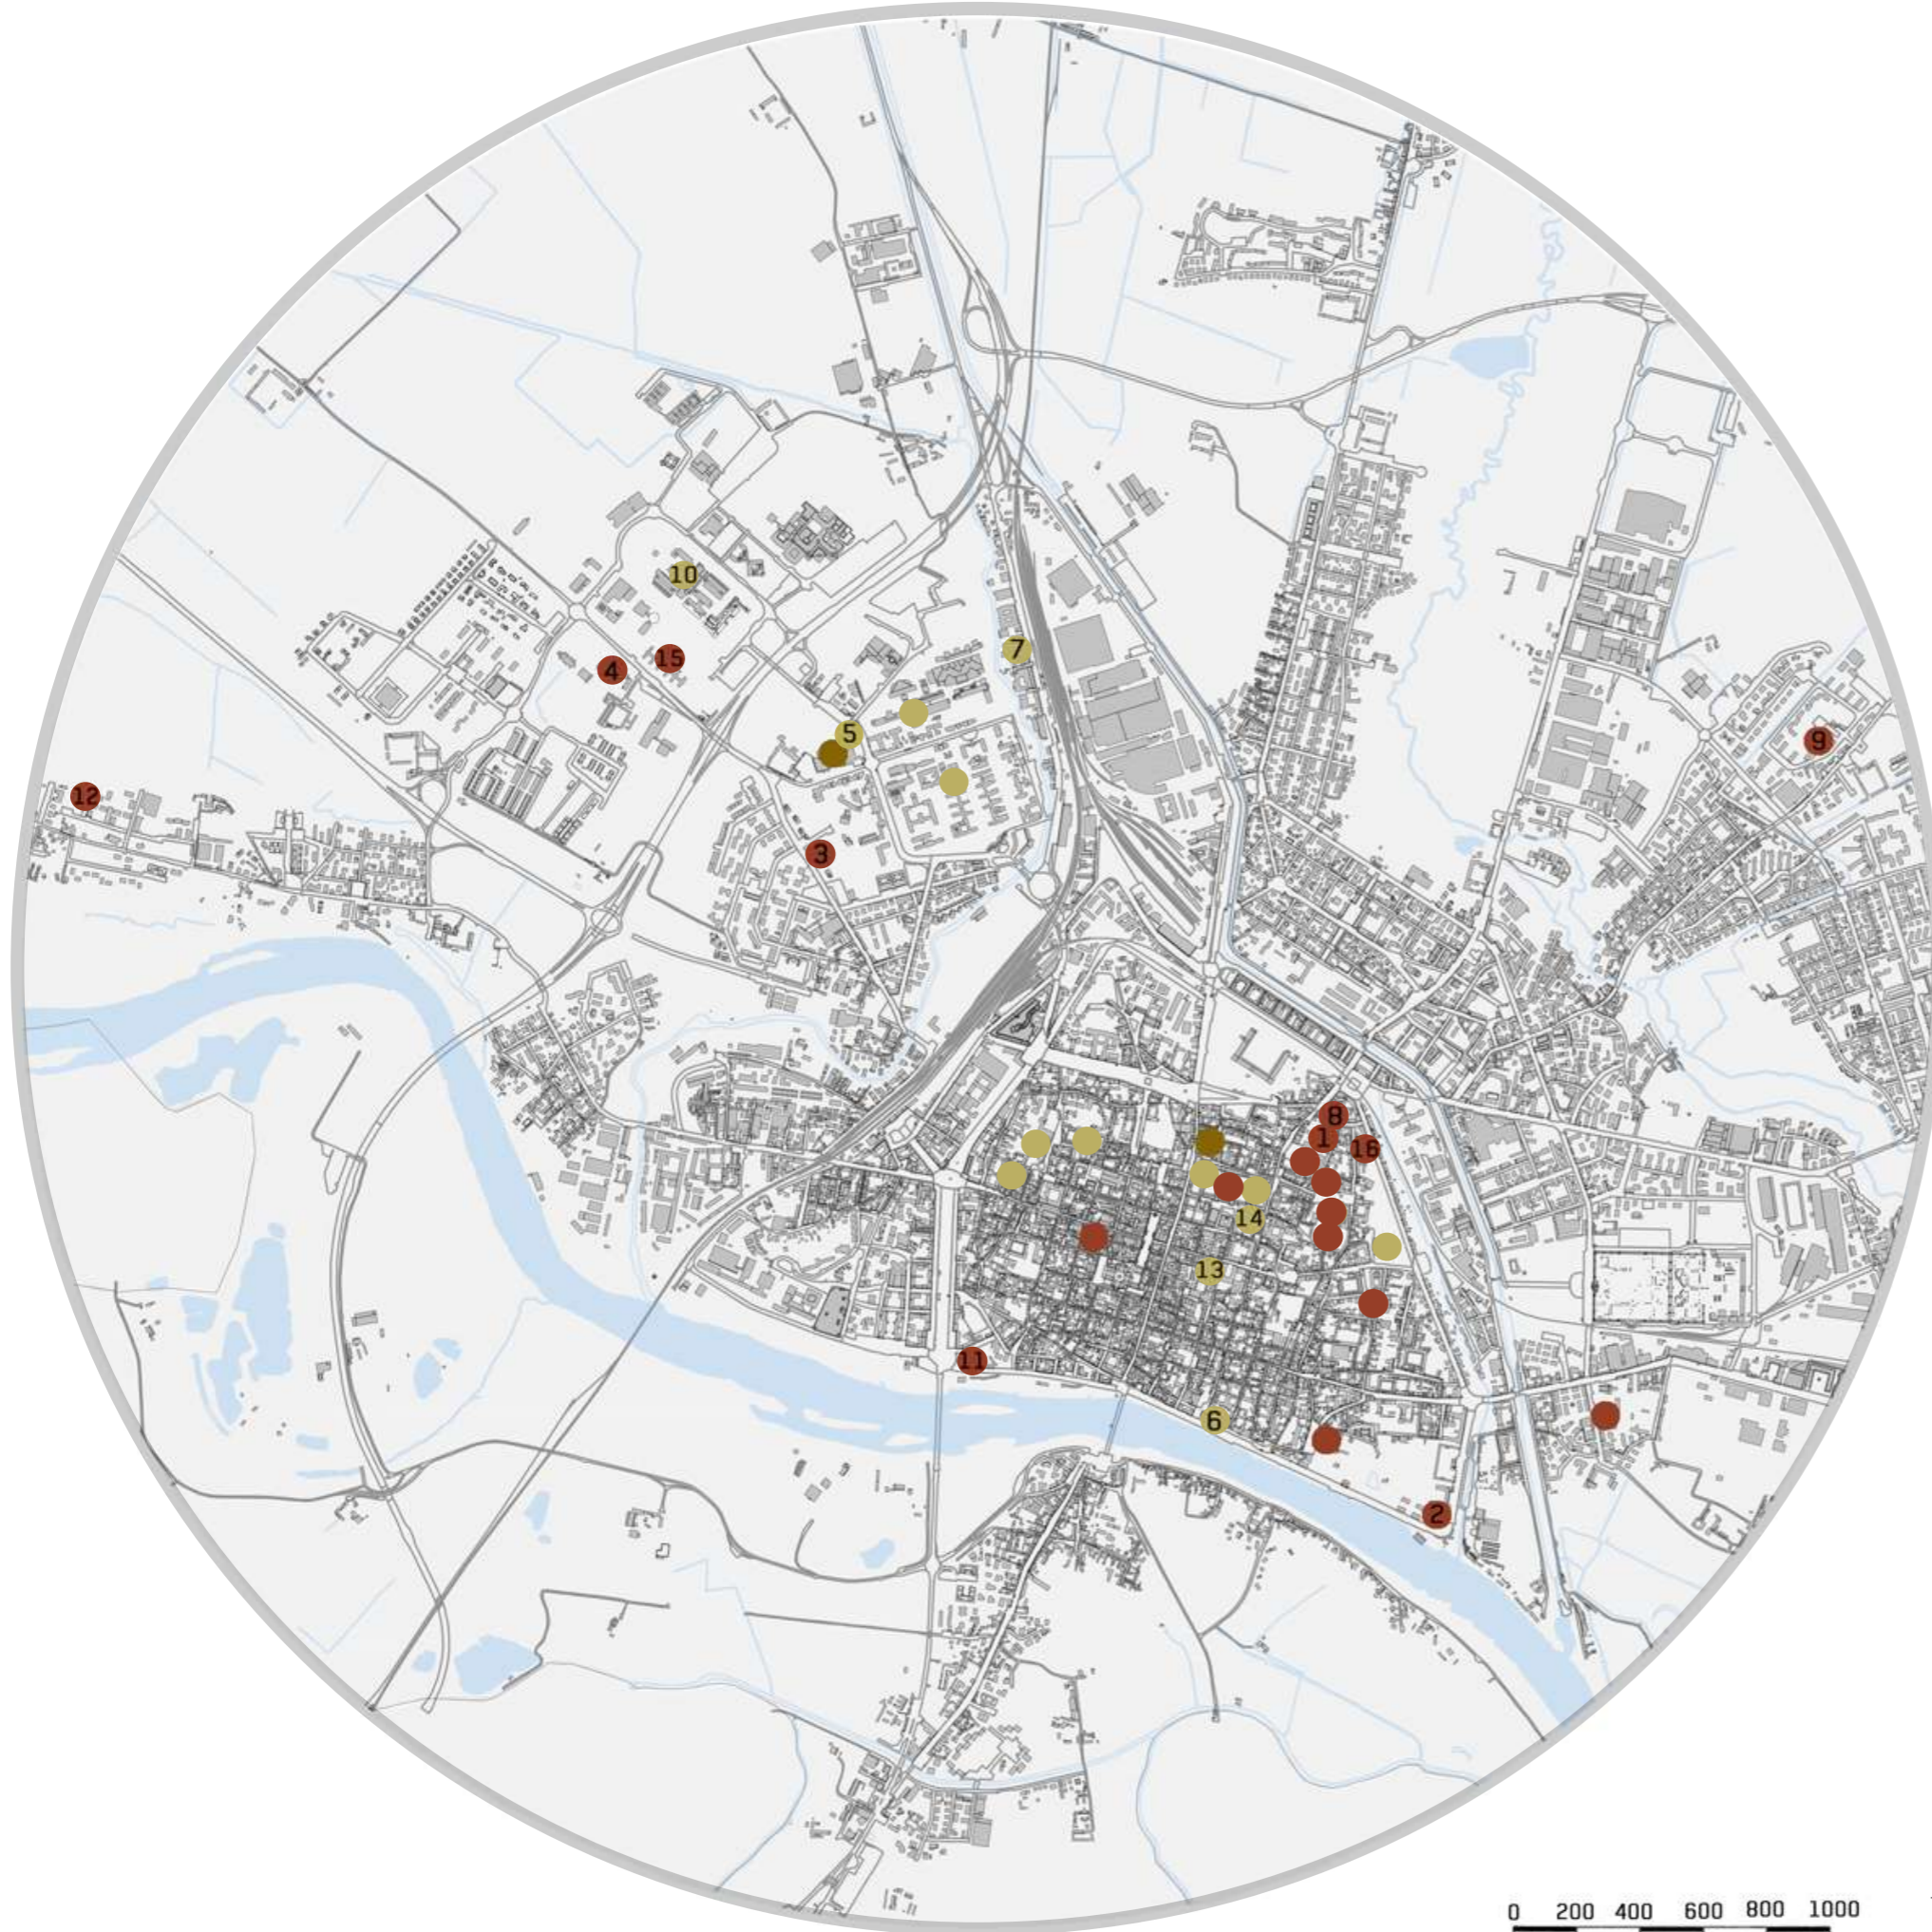

DA META' DEGLI ANNI 70 ALL'INIZIO DEL NUOVO SECOLO
1975 - 2000


1. Collegio Santa Caterina - 1974
2. Collegio Cardano - 1974
3. Residenza universitaria Golgi -1977
4. Collegio Nuovo - 1978
5. Dipartimento di Entomologia anni 70
6. Palazzo Vistarino - 1980
7. Istituti di medicina - 1980
8. Collegio Marianum - 1980
9. Collegio Griziotti - 1980
10. Nuove facoltà in zona cravino dal 1985
11. Collegio Valla - 1986
12. Collegio Ca della Paglia fine anni 80
13. Dipartimenti e aule in San Tommaso - 1990
14. Uffici in Palazzo del Maino - 1997
15. Collegio Volta - 2000
16. Collegio Giasone Del Maino - 2000

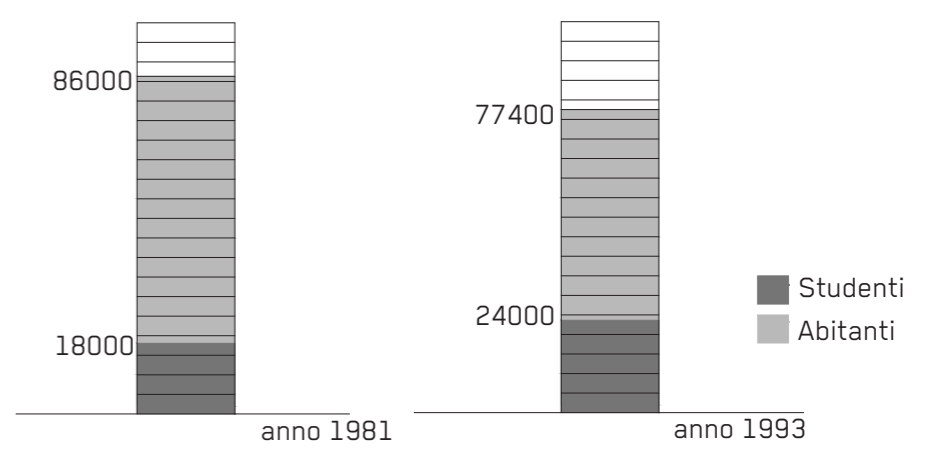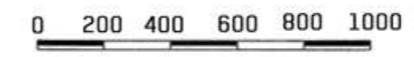

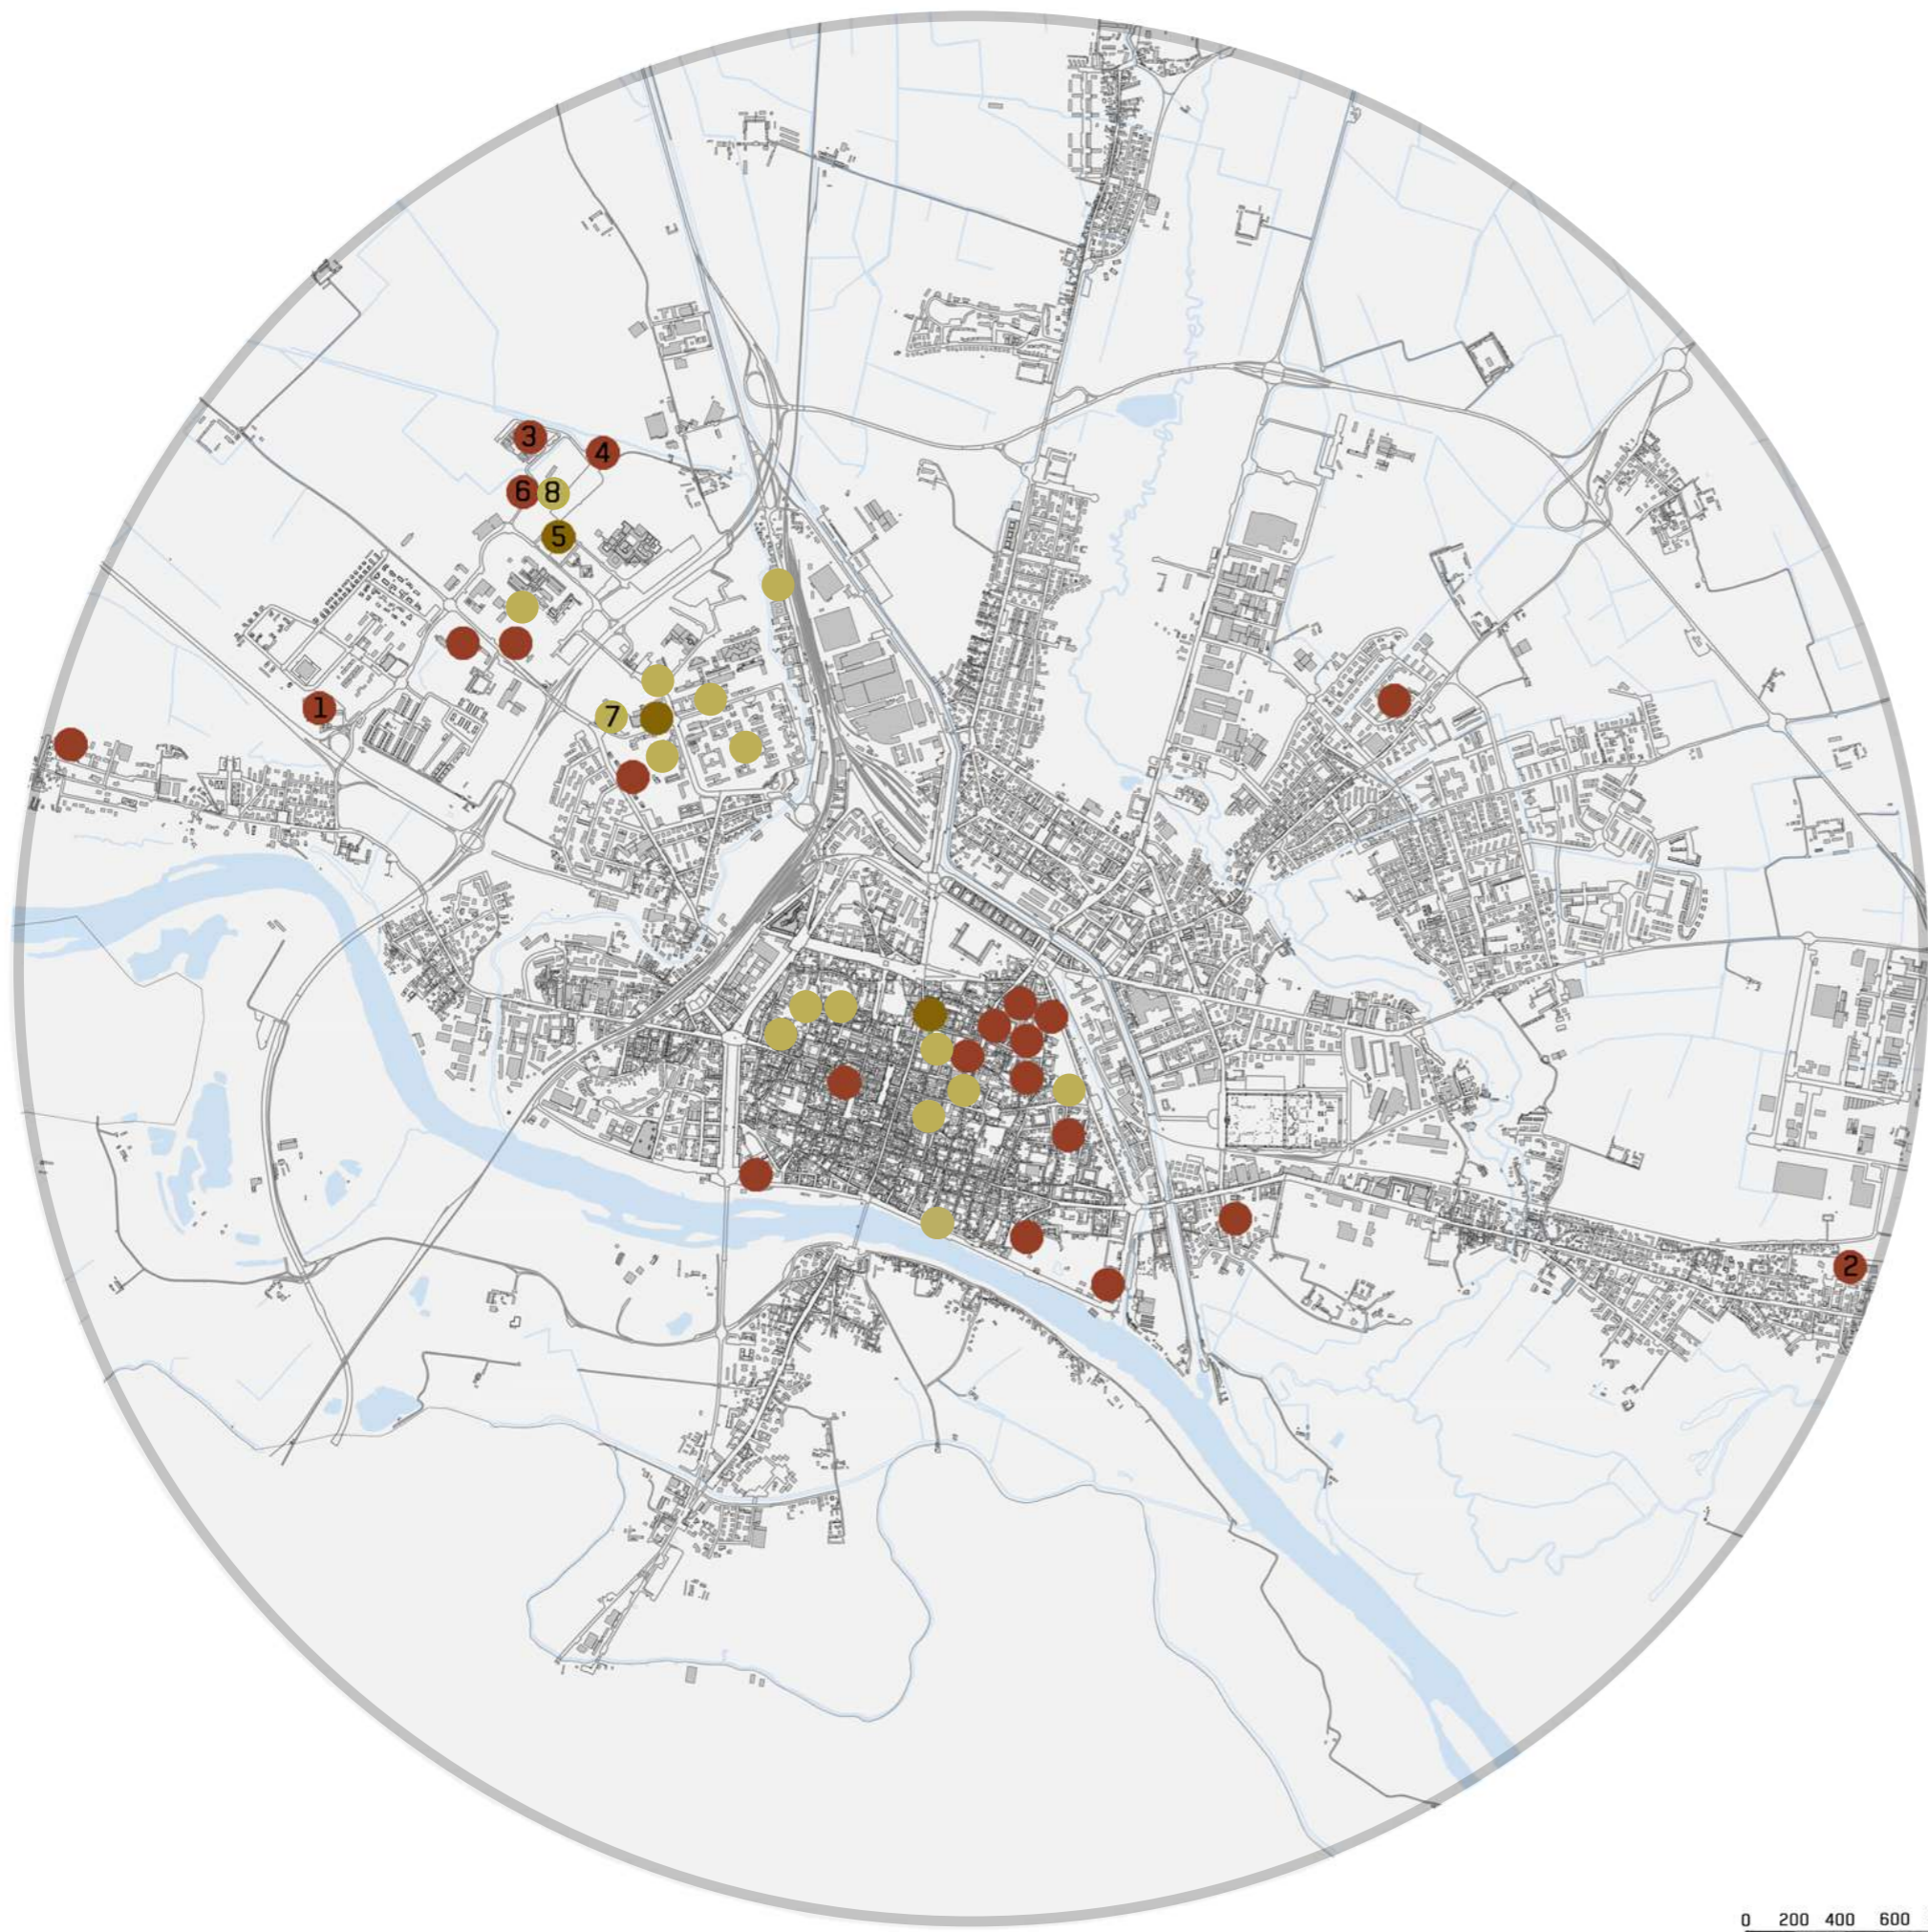

**DAGLI ANNI 2000 AD OGGI
2000 - 2021**

- 1. Residenza Isola Verde - 2000
- 2. Collegio ONAOSI - anni 2000
- 3. Camplus Pavia - 2008-2012
- 4. Campus Residence - 2008-2012
- 5. Mensa UniGest - 2009
- 6. Residenza Universitaria Biomedica - 2010
- 7. Ristrutturazione Cascina Cravino - 2011
- 8. Campus Aquae - 2013

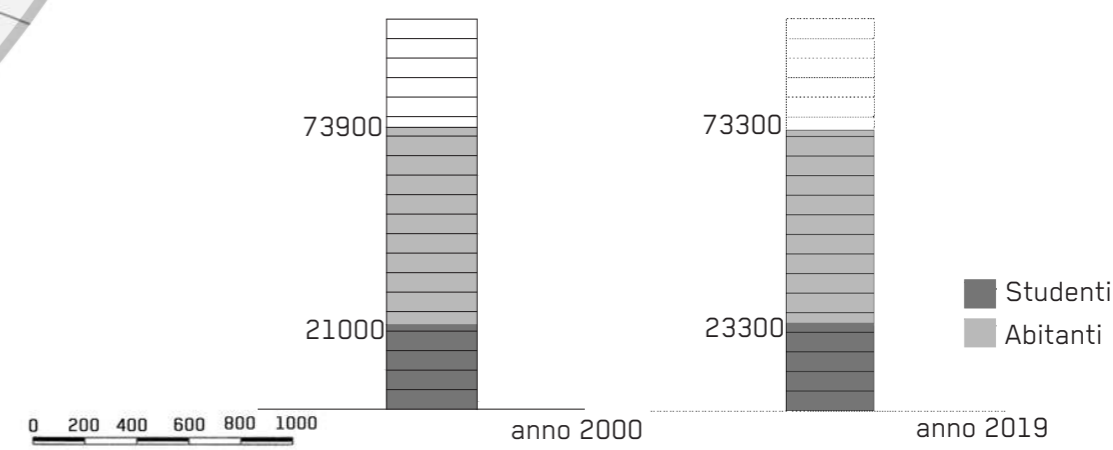

0 200 400 600 800 1000


anno 2000

anno 2019

■ Studenti
■ Abitanti

Negli anni, a partire dal 1361 fino ad oggi il **numero di studenti iscritti** all'Università di Pavia è **umentato** arrivando a più di 23000 iscritti in una città di circa 73000 persone.

Risulta infatti che gli **studenti** rappresentano il **31,75%** della popolazione.

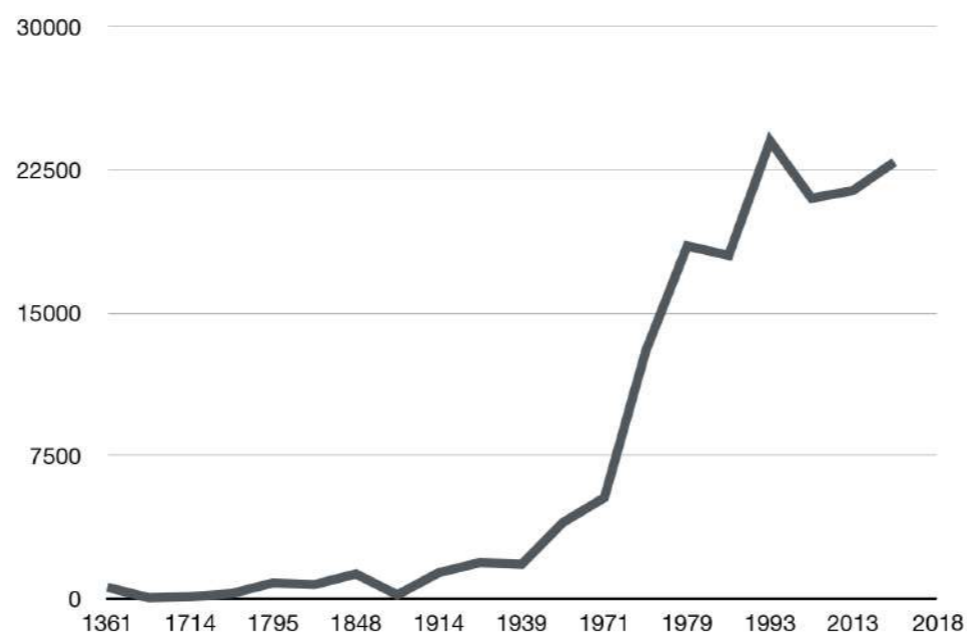


SCHEMA ANDAMENTO NUMERO DI STUDENTI ISCRITTI ALL'UNIVERSITA' DI PAVIA DAL 1361 AL 2018

Sia l'**andamento** degli studenti immatricolati che di quelli iscritti all'Università di Pavia è **in crescita** e anche quello degli studenti stranieri.


L'**affluenza** da tutta l'Italia a Pavia è del **1,33%**, il dato è molto positivo se si confronta con le grosse città italiane.

Confrontando poi Pavia con le altre città lombarde, l'affluenza risulta del **8,19%** appena dopo Milano.



STUDENTI IMMATRICOLATI

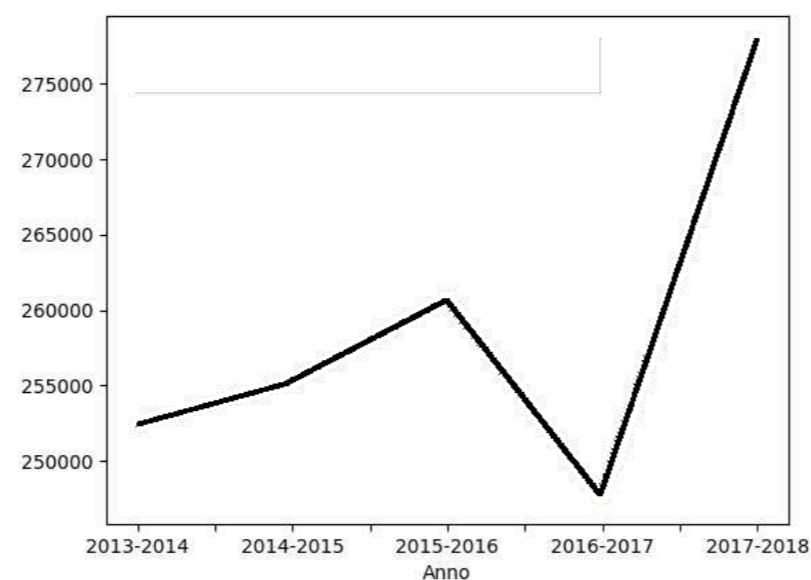

STUDENTI ISCRITTI

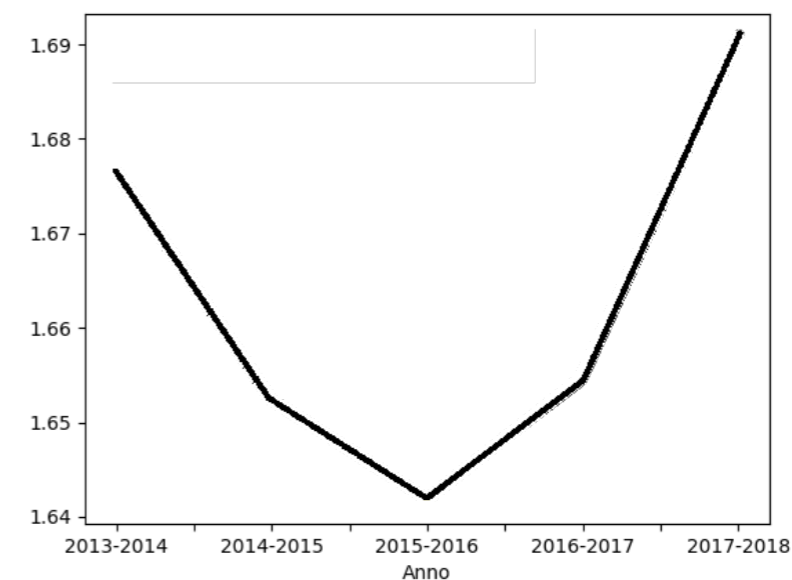


UNIVERSITA' ITALIANE

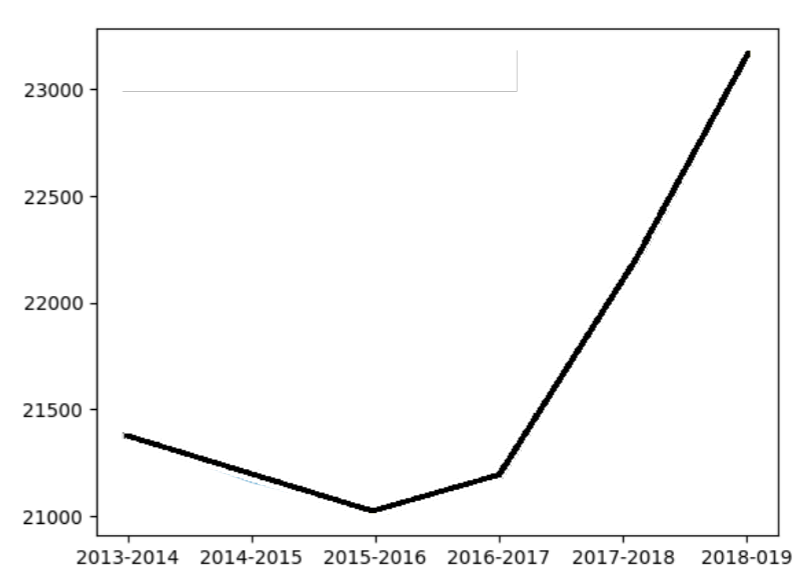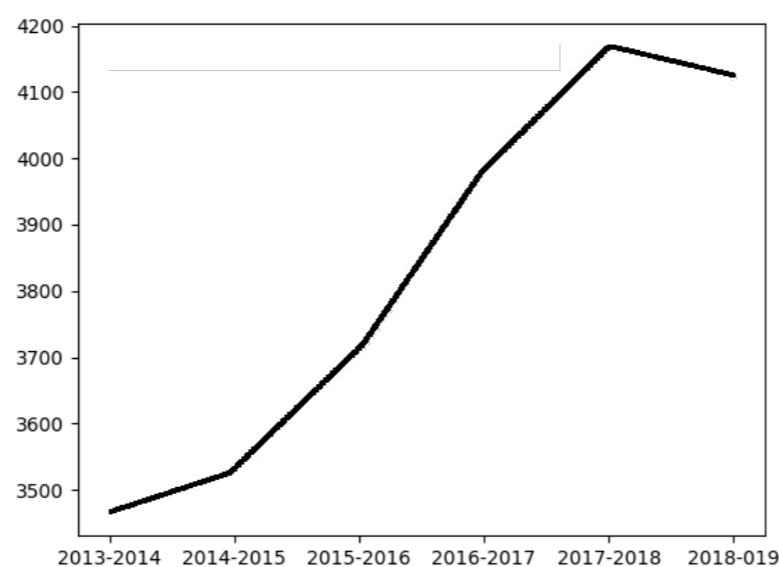

UNIVERSITA' DI PAVIA

ISTITUTI UNIVERSITARI

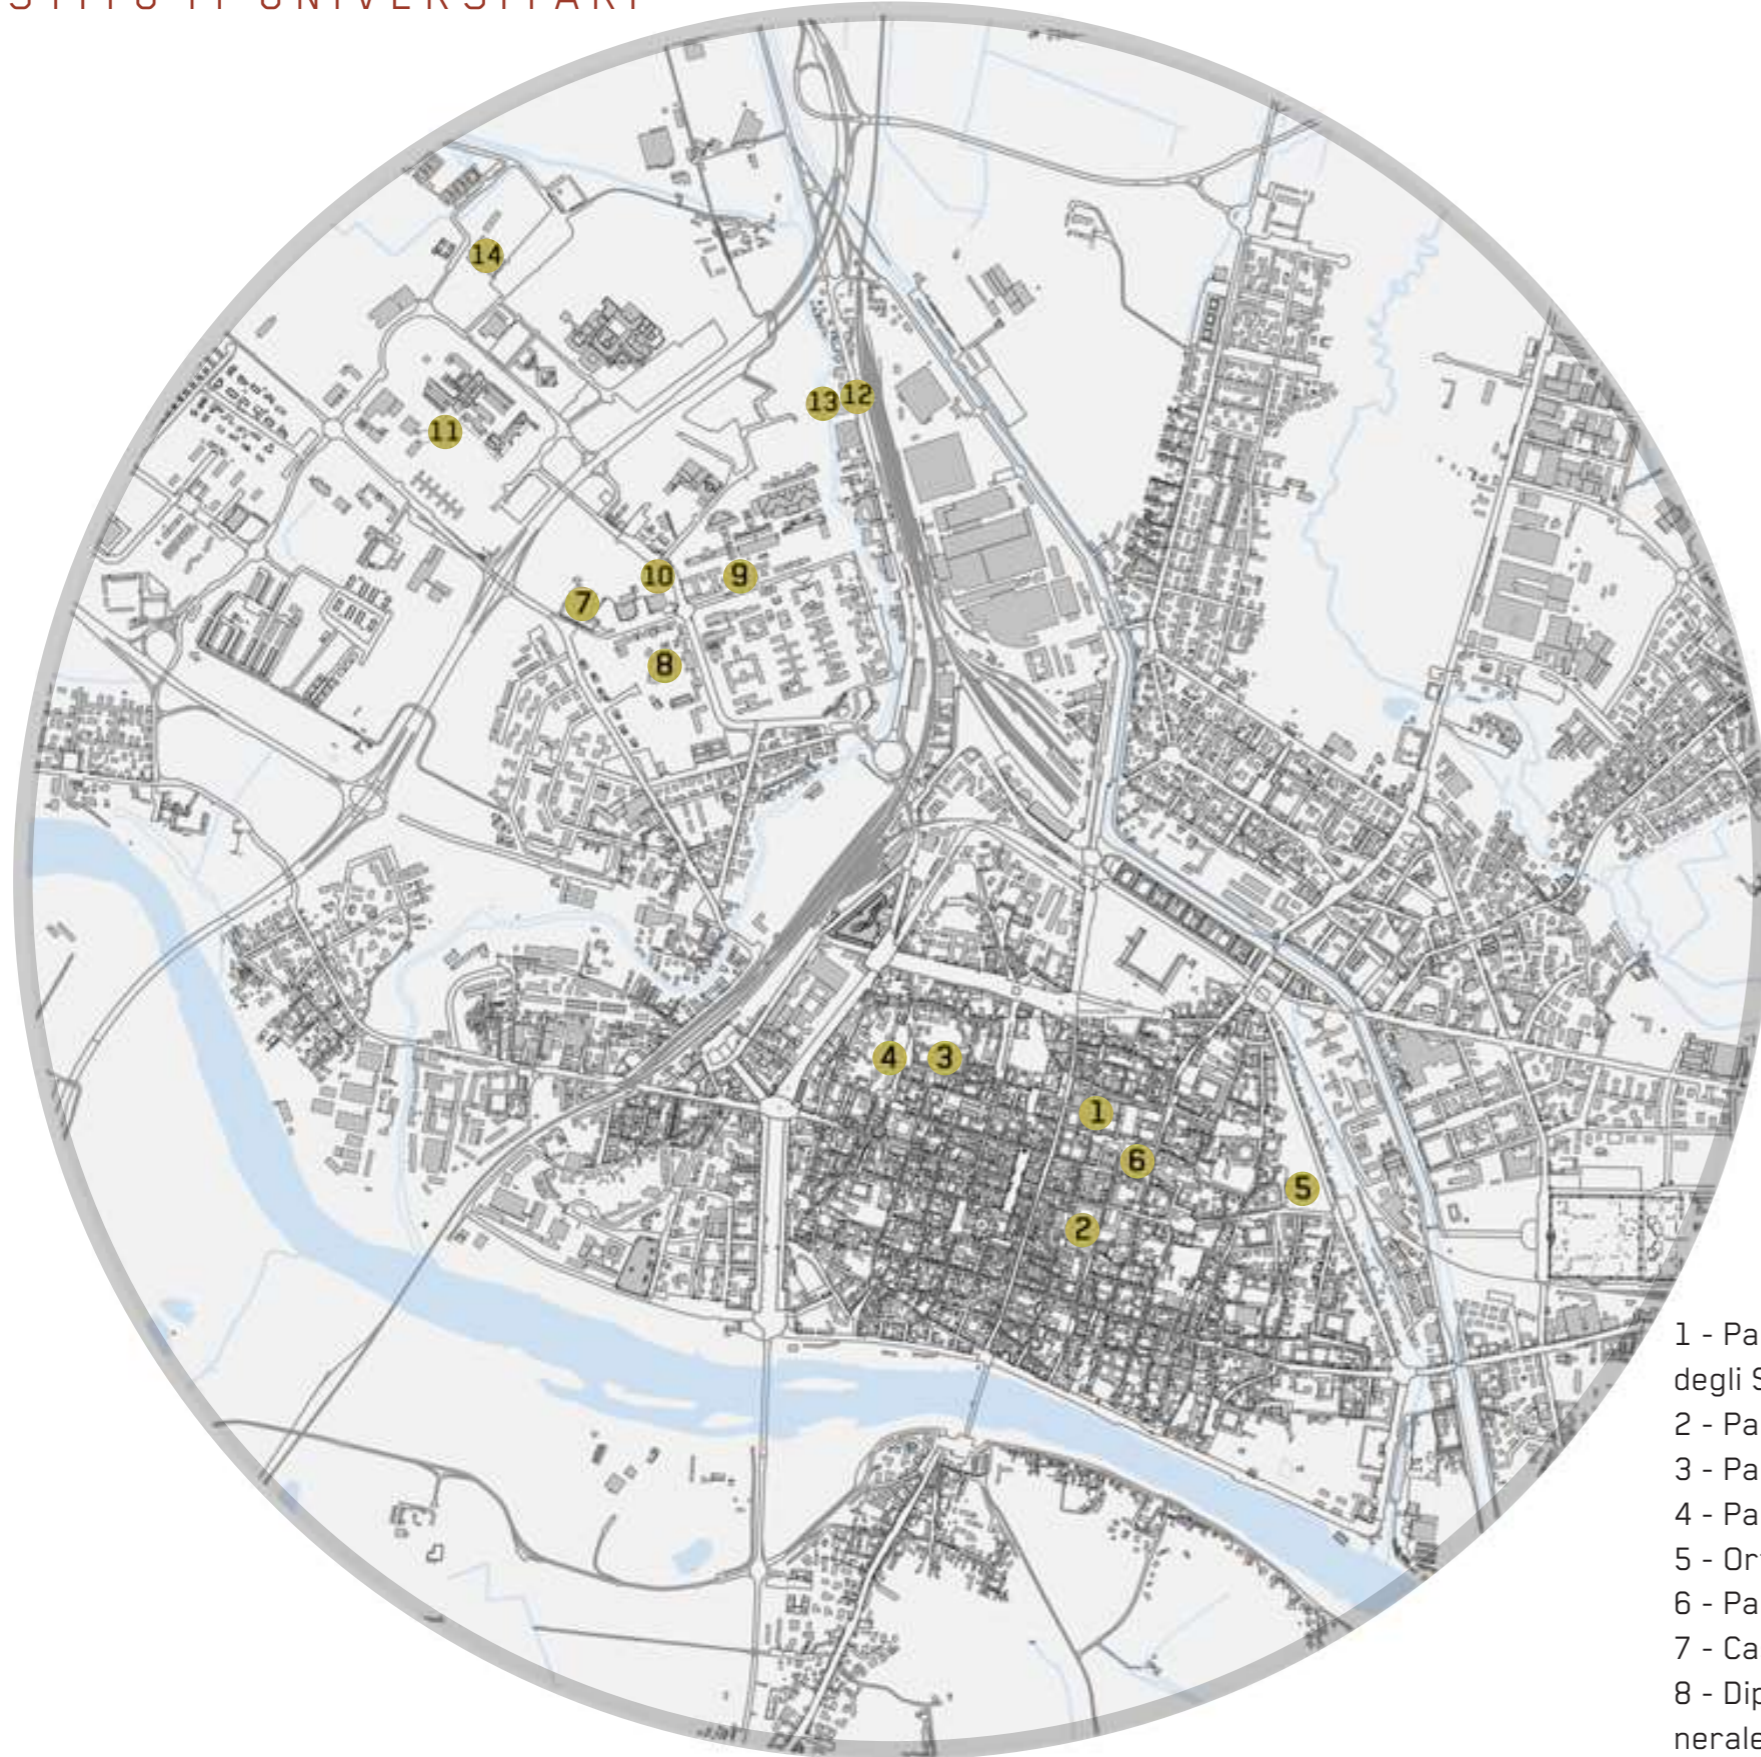


0 200 400 600 800 1000

- 1 - Palazzo centrale Università degli Studi di Pavia
- 2 - Palazzo San Tommaso
- 3 - Palazzo San Felice
- 4 - Palazzo Botta
- 5 - Orto Botanico
- 6 - Palazzo del Maino
- 7 - Cascina Cravino
- 8 - Dipartimento di Chimica Generale e Organica
- 9 - Istituti Biologici
- 10 - Entomologia
- 11 - Polo Scientifico Cravino
- 12 - Odontoiatria
- 13 - Microbiologia
- 14 - Campus Aquae



SERVIZI PER GLI STUDENTI

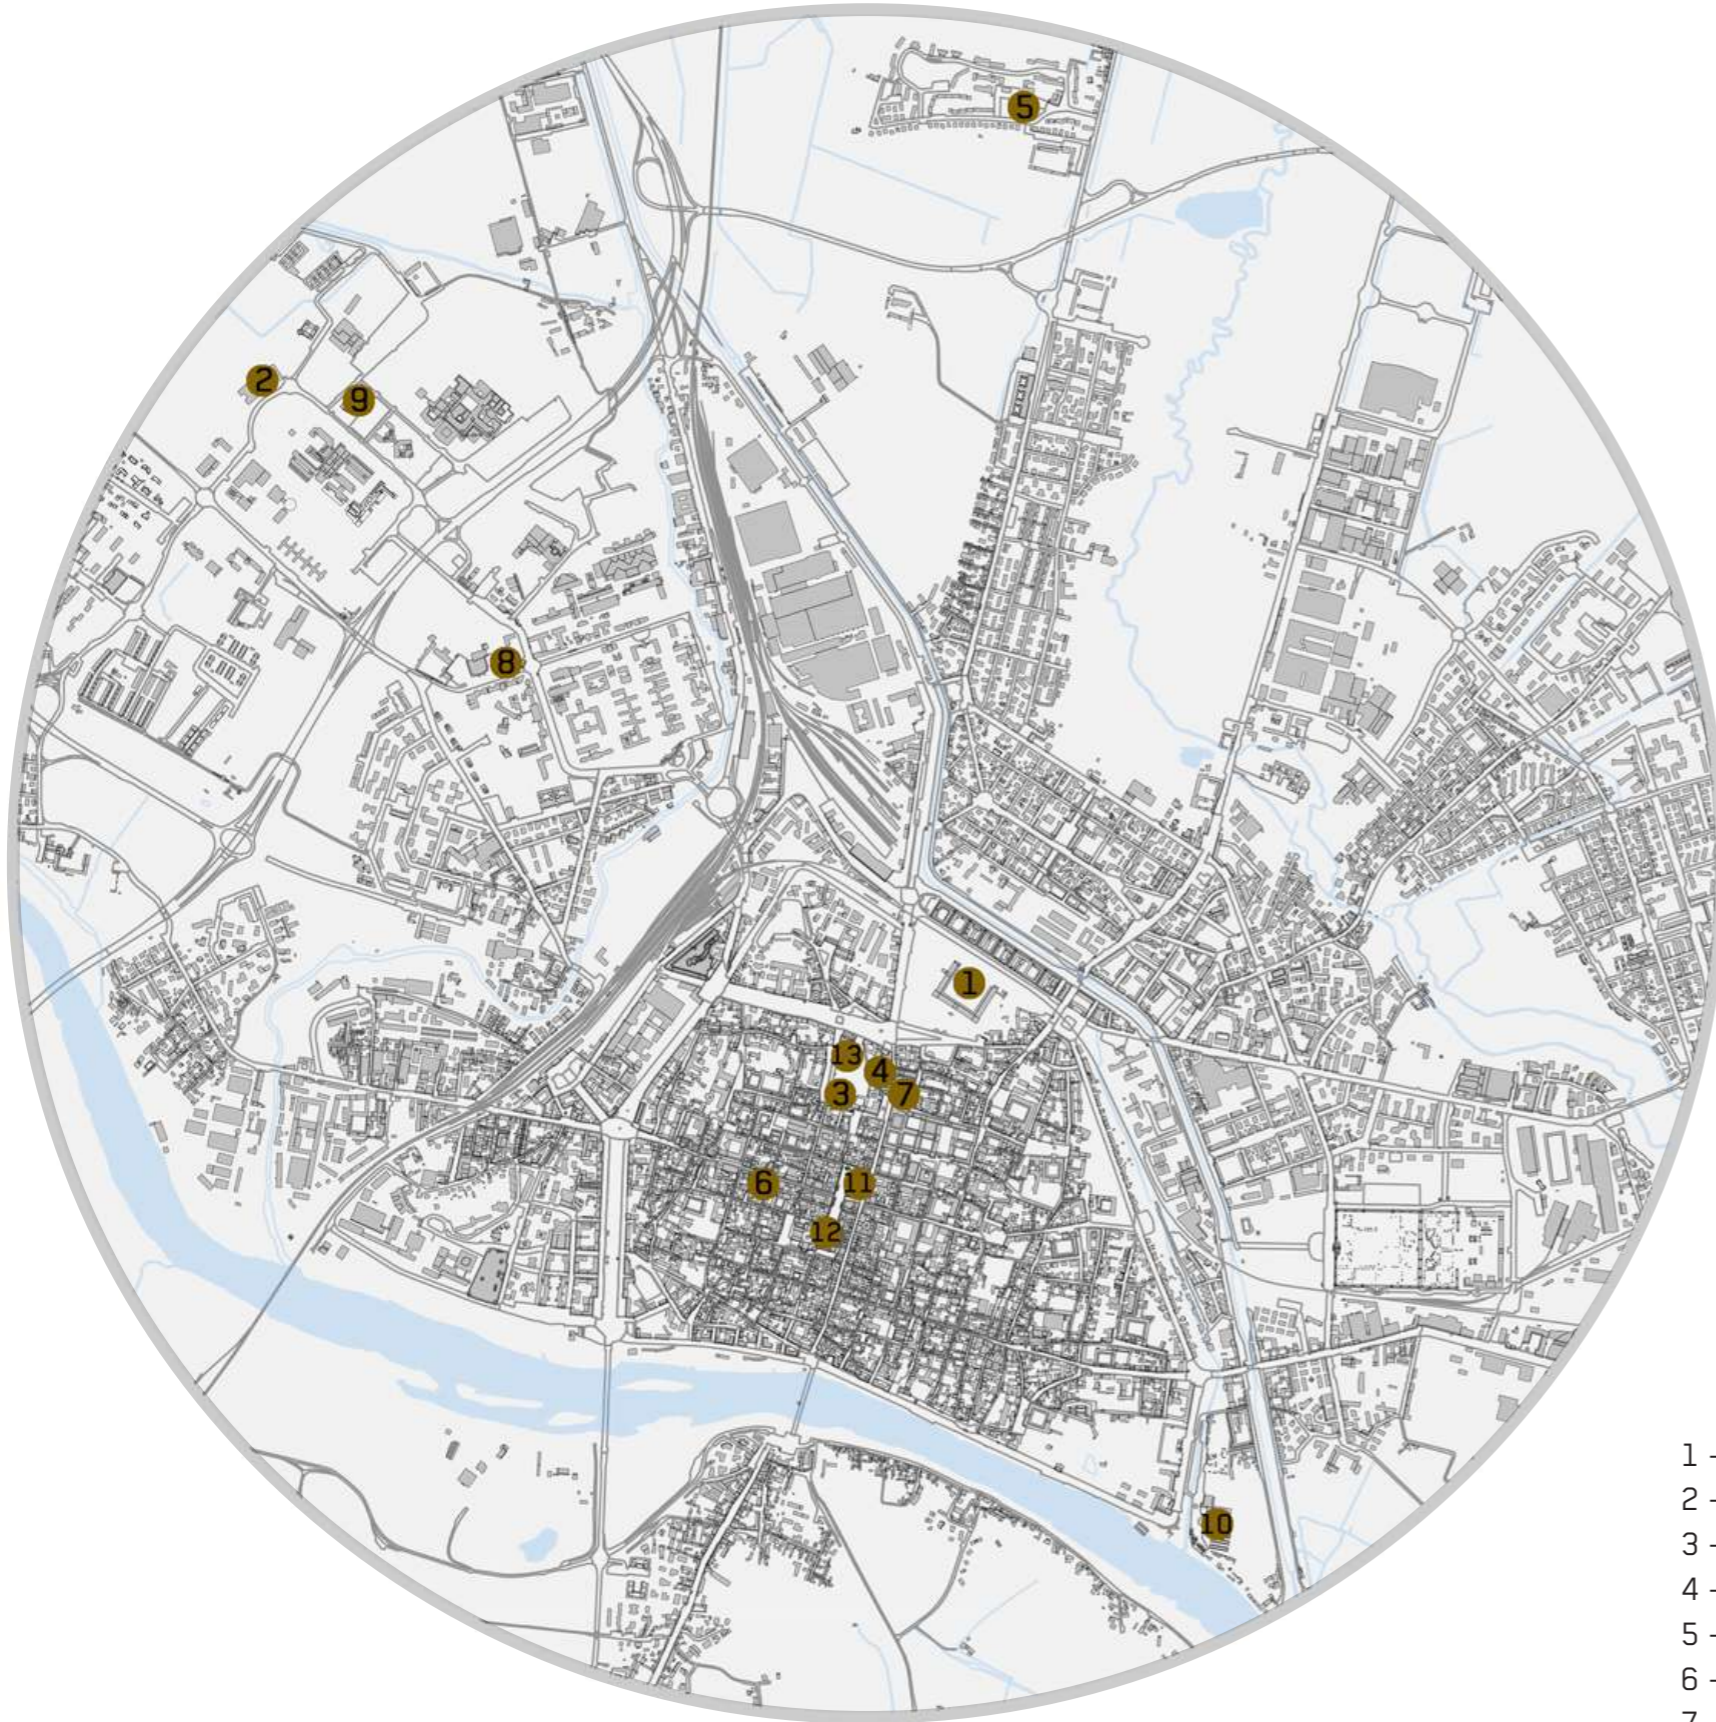


0 200 400 600 800 1000

- 1 - Musei Civici
- 2 - Museo della tecnica elettrica
- 3 - Biblioteca Bonetta
- 4 - Teatro Fraschini
- 5 - Teatro Volta
- 6 - Cinema Politeama
- 7 - Mensa Centrale
- 8 - Mensa Campus Cravino
- 9 - Mensa Universitaria Unigest
- 10 - Palazzo esposizione
- 11 - Santa Maria Gualtieri
- 12 - Broletto
- 13 - Sala dell'Annunciata



COLLEGI

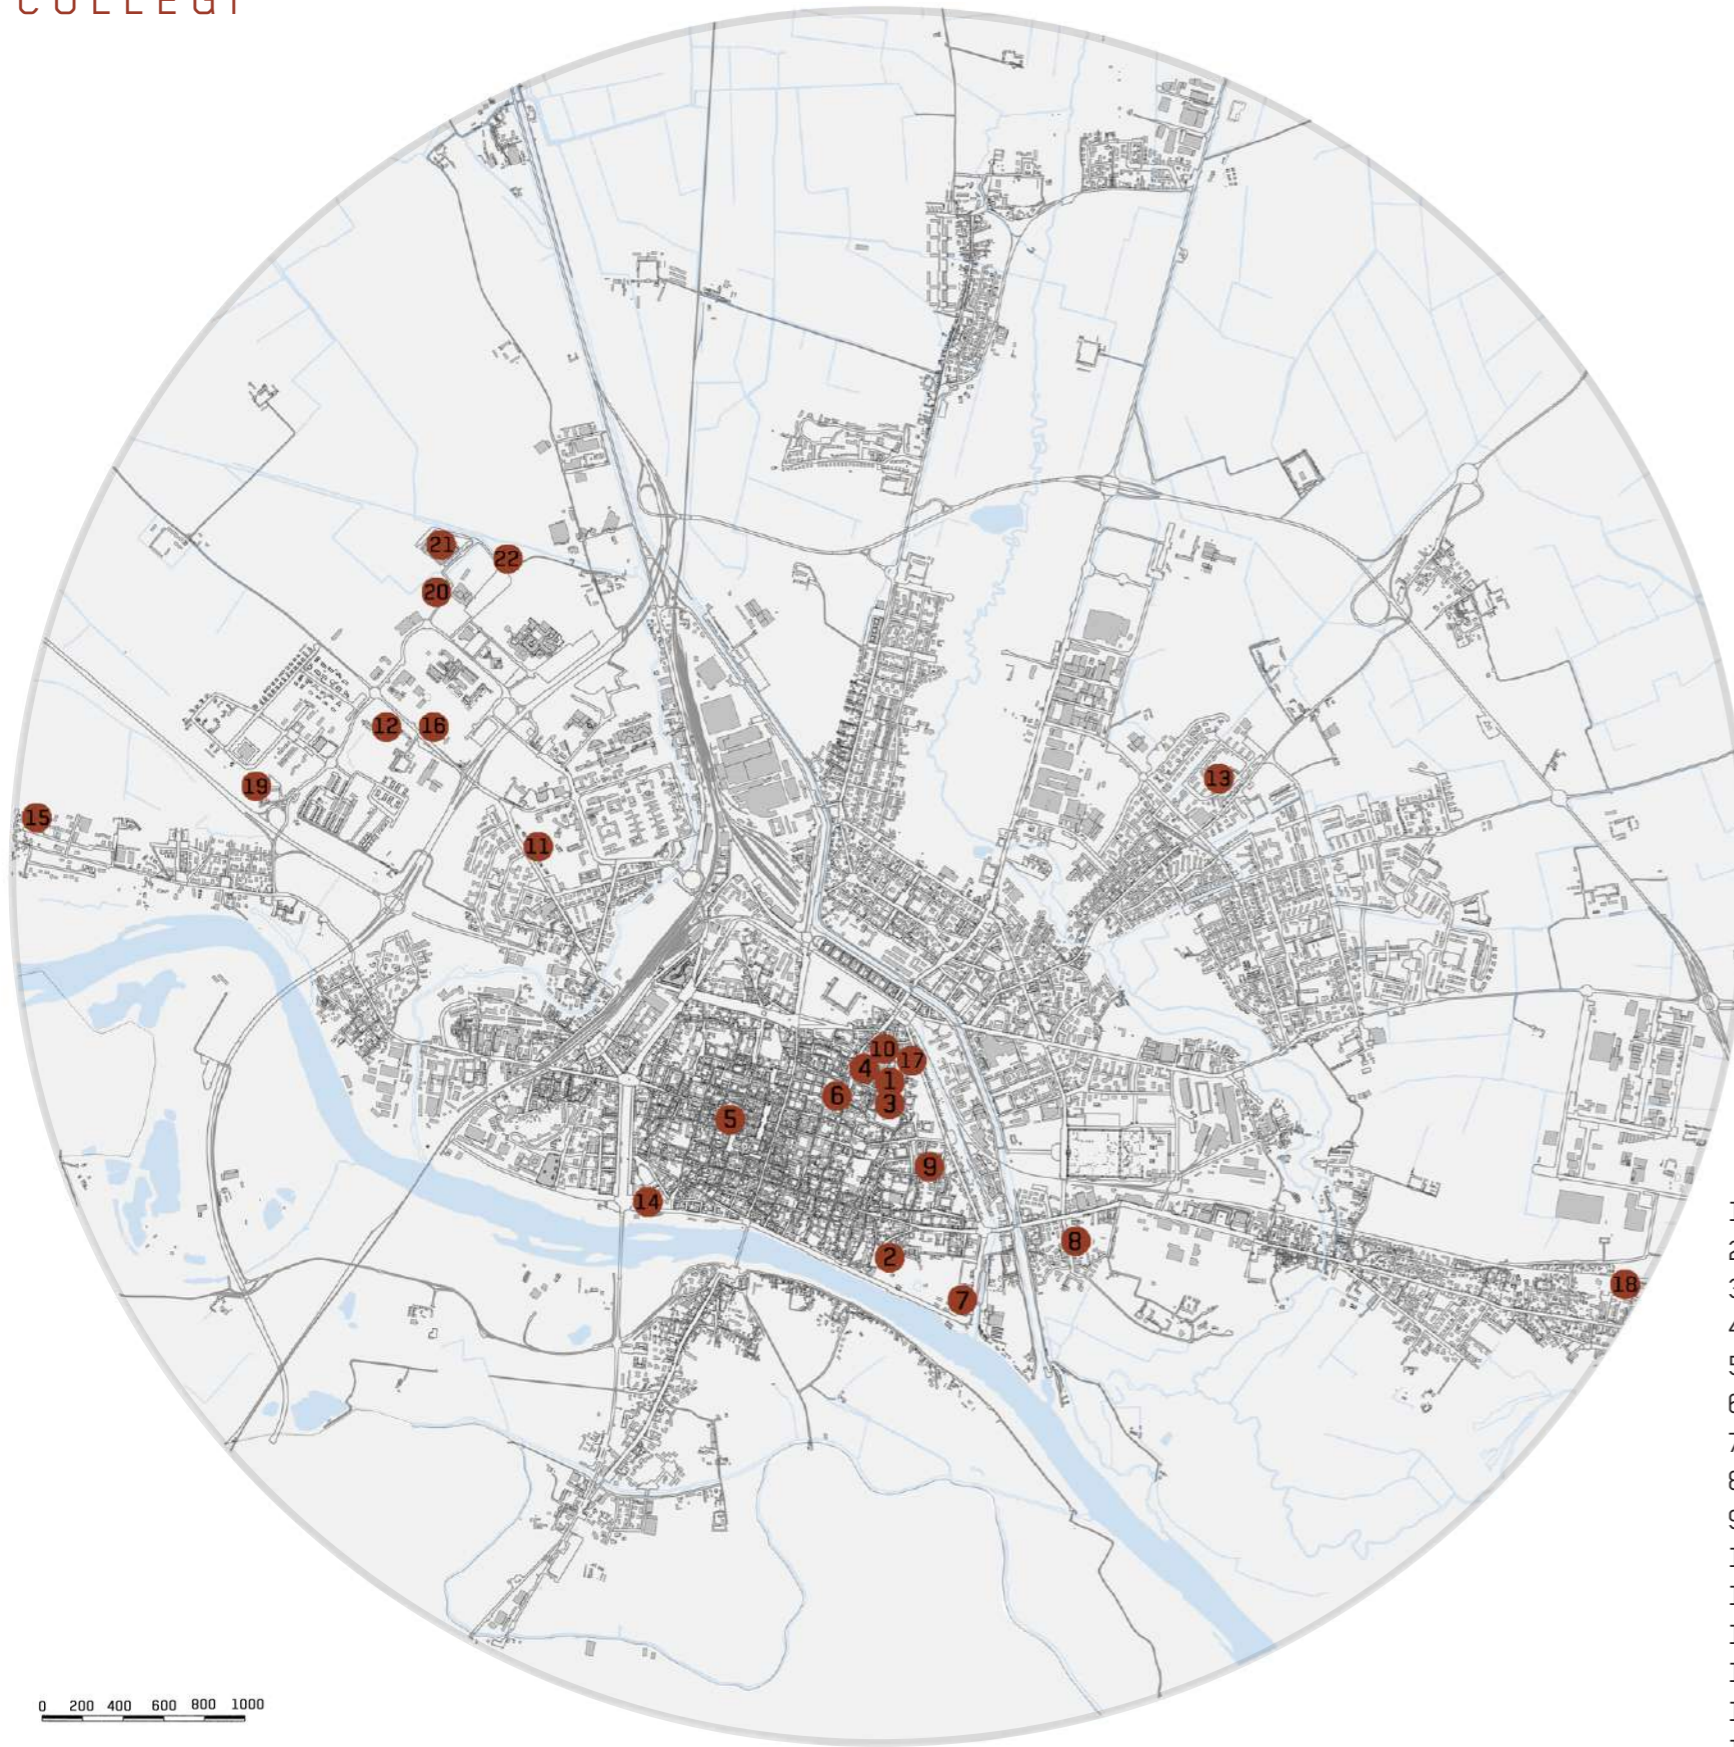

0 200 400 600 800 1000

1. Collegio Castiglioni Brugatelli
2. Almo Collegio Borromeo
3. Collegio Ghislieri
4. Collegio Fratelli Cairoli
5. Collegio Senatore
6. Collegio Plinio Fraccaro
7. Collegio Gerolamo Cardano
8. Collegio Don Bosco
9. Collegio Lorenzo Spallanzani
10. Collegio Santa Caterina da Siena
11. Collegio Camillo Golgi
12. Collegio Nuovo
13. Collegio Benvenuto Griziotti
14. Collegio Lorenzo Valla
15. Ca' della Paglia
16. Collegio Alessandro Volta
17. Collegio Giasone del Maino
18. Collegio ONAOSI
19. Isola Verde
20. Residenza Universitaria Biomedica
21. Campus Pavia
22. Campus Residence



| Collegio | Anno | Ospiti | Polo Cravino / Polo centrale/ altra zona | Recupero dell'esistente o nuova costruzione | Utenti | Apertura ai non residenti | Tipologia alloggi |
|-----------------------------------|-----------|--------|--|---|--|----------------------------|---|
| Castiglioni Brugnatelli | 1429 | 156 | Polo centrale | L'edificio ha da sempre svolto la funzione di collegio | Femmine | Servizio mensa | Tipologia hotel con bagno privato o in condivisione |
| Almo Borromeo | 1561 | 159 | Polo centrale | L'edificio ha da sempre svolto la funzione di collegio | Misto | Servizio prestito libri | Tipologia hotel con bagno privato o in condivisione |
| Ghislieri | 1567 | 160 | Polo centrale | L'edificio ha da sempre svolto la funzione di collegio | Misto | / | Tipologia hotel con bagno privato o in condivisione |
| Fratelli Cairoli | 1781 | 95 | Polo centrale | Fino al 1796, viene poi chiuso e riaperto nel 1947 | Maschi | / | Tipologia hotel con bagno in condivisione ogni due camere |
| Senatore | 1874 | 60 | Polo centrale | Recupero dell'esistente, ex monastero e poi scuola | Femmine | Aule studio al piano terra | Tipologia hotel con bagno privato |
| Plinio Fraccaro | 1958 | 83 | Polo centrale | Recupero dell'esistente, ex ospedale | Maschi | Servizio mensa | Tipologia hotel con bagno privato |
| Gerolamo Cardano | 1961 | 126 | Polo centrale | Recupero dell'esistente, ex CGIL e Casa del Balilla | Misto | / | Tipologia hotel con bagno privato |
| Don Bosco | 1965 | 98 | Altra zona | Nuova costruzione | Maschi | / | Tipologia hotel con bagno privato |
| Lorenzo Spallanzani | 1971 | 98 | Polo centrale | Recupero dell'esistente | Maschi | / | Tipologia hotel con bagno privato |
| Santa Caterina da Siena | 1974 | 75 | Polo centrale | Nuova costruzione | Femmine | / | Tipologia hotel con bagno privato |
| Camillo Golgi | 1977 | 324 | Polo Cravino | Nuova costruzione | Misto | / | Tipologia hotel con bagno privato |
| Nuovo | 1978 | 115 | Polo Cravino | Nuova costruzione | Femmine | / | Tipologia hotel con bagno privato e minialloggi |
| Benvenuto Griziotti | 1980 | 90 | Altra zona | Nuova costruzione | Misto | / | Tipologia hotel con bagno privato e angolo cottura |
| Lorenzo Valla | 1986 | 83 | Polo centrale | Recupero dell'esistente, ex casa dello studente e sede del gruppo | Misto | / | Tipologia hotel con bagno in condivisione |
| Cà della Paglia | Anni'80 | 40 | Altra zona | Nuova costruzione | Misto, già laureati | / | Minialloggi |
| Alessandro Volta | 2000 | 198 | Polo Cravino | Nuova costruzione | Misto | / | Nuclei integrati |
| Giasone del Maino | 2000 | 88 | Polo centrale | Recupero dell'esistente, ospedale | Misto | / | Tipologia hotel con bagno privato |
| ONAOI | Anni 2000 | 28 | Altra zona | Nuova costruzione | Misto | / | Minialloggi |
| Isola Verde | 2000 | 135 | Polo Cravino | Nuova costruzione | Misto, chiunque necessiti di un alloggio | Luogo aperto | Alloggi |
| Residenza Universitaria Biomedica | 2010 | 50 | Polo Cravino | Nuova costruzione | Misto, già laureati | / | Tipologia hotel con bagno in condivisione |
| Camplus Pavia | 2008-2012 | 534 | Polo Cravino | Nuova costruzione | Misto, chiunque necessiti di un alloggio | Luogo aperto | Alloggi |
| Campus Residence | 2008-2012 | 126 | Polo Cravino | Nuova costruzione | Misto, chiunque necessiti di un alloggio | Luogo aperto | Alloggi |


PUNTI DI FORZA VICINANZA DELL' 'UNIVERSITA' CENTRALE

Piano terra

L'Università centrale al **piano terra** ospita:

aule della Facoltà di Giurisprudenza
aule della Facoltà di Scienze Politiche
aule della Facoltà di Lettere
aule della Facoltà di Comunicazione, Innovazione, Multimedialità

- 1 - Rettorato
- 2 - Shop-up
- 3 - Bar
- 4 - Portineria
- 5 - Uffici
- 6 - Museo della storia
- 7 - Centro Linguistico
- 8 - Aula magna
- 9 - Aula studio

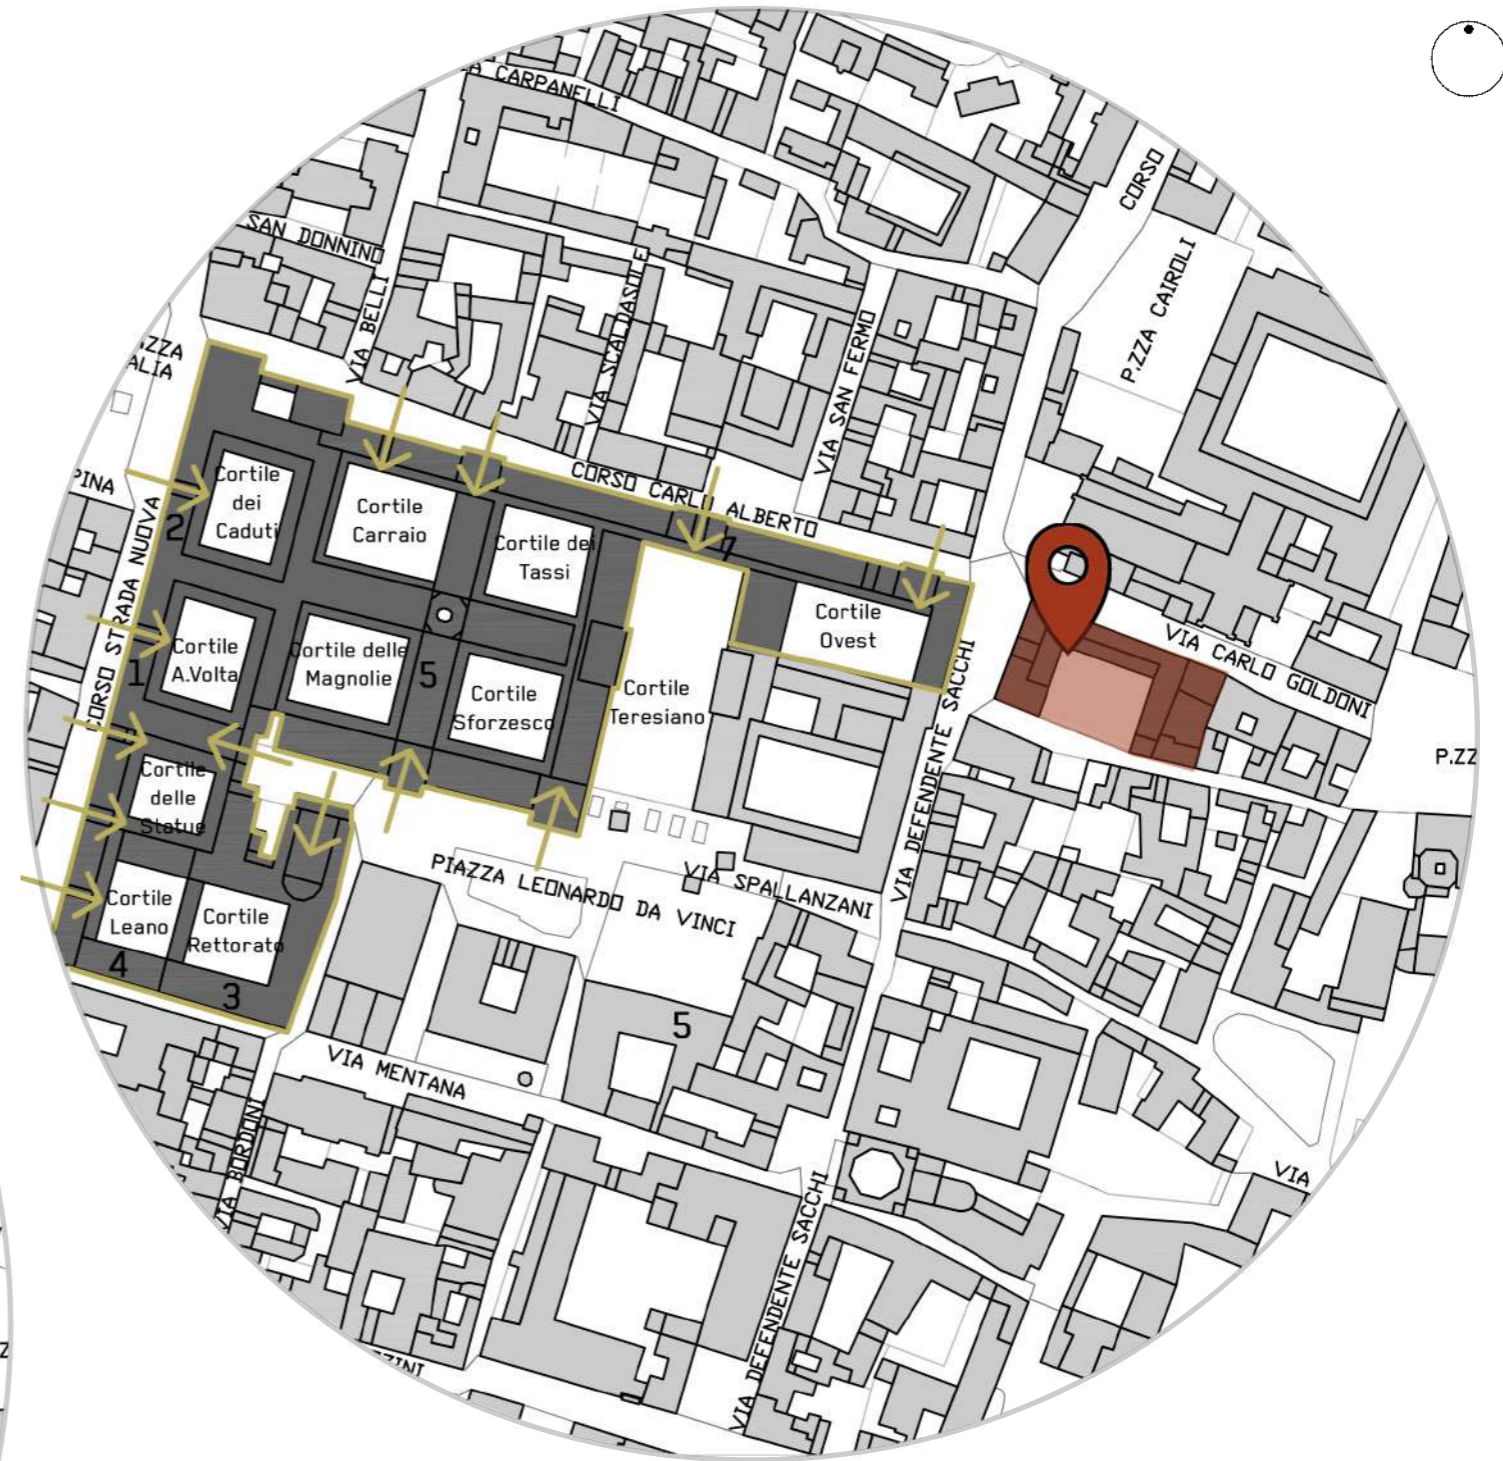


Piano primo

L'Università centrale al **piano primo** ospita:

- aule per le Facoltà
- 1 - Biblioteca centrale
 - 2 - Biblioteca di giurisprudenza
 - 3 - Rettorato
 - 4 - Sala multimediale
 - 5 - Biblioteca di Storia dell'Arte
 - 6 - Uffici


PUNTI DI FORZA SERVIZIO MENSA

- 1 - Mensa Centrale
- 2 - Mensa Campus Cravino
- 3 - Mensa Universitaria Unigest
- 4 - Collegio Castiglioni Brugnatelli
- 5 - Collegio Fraccaro

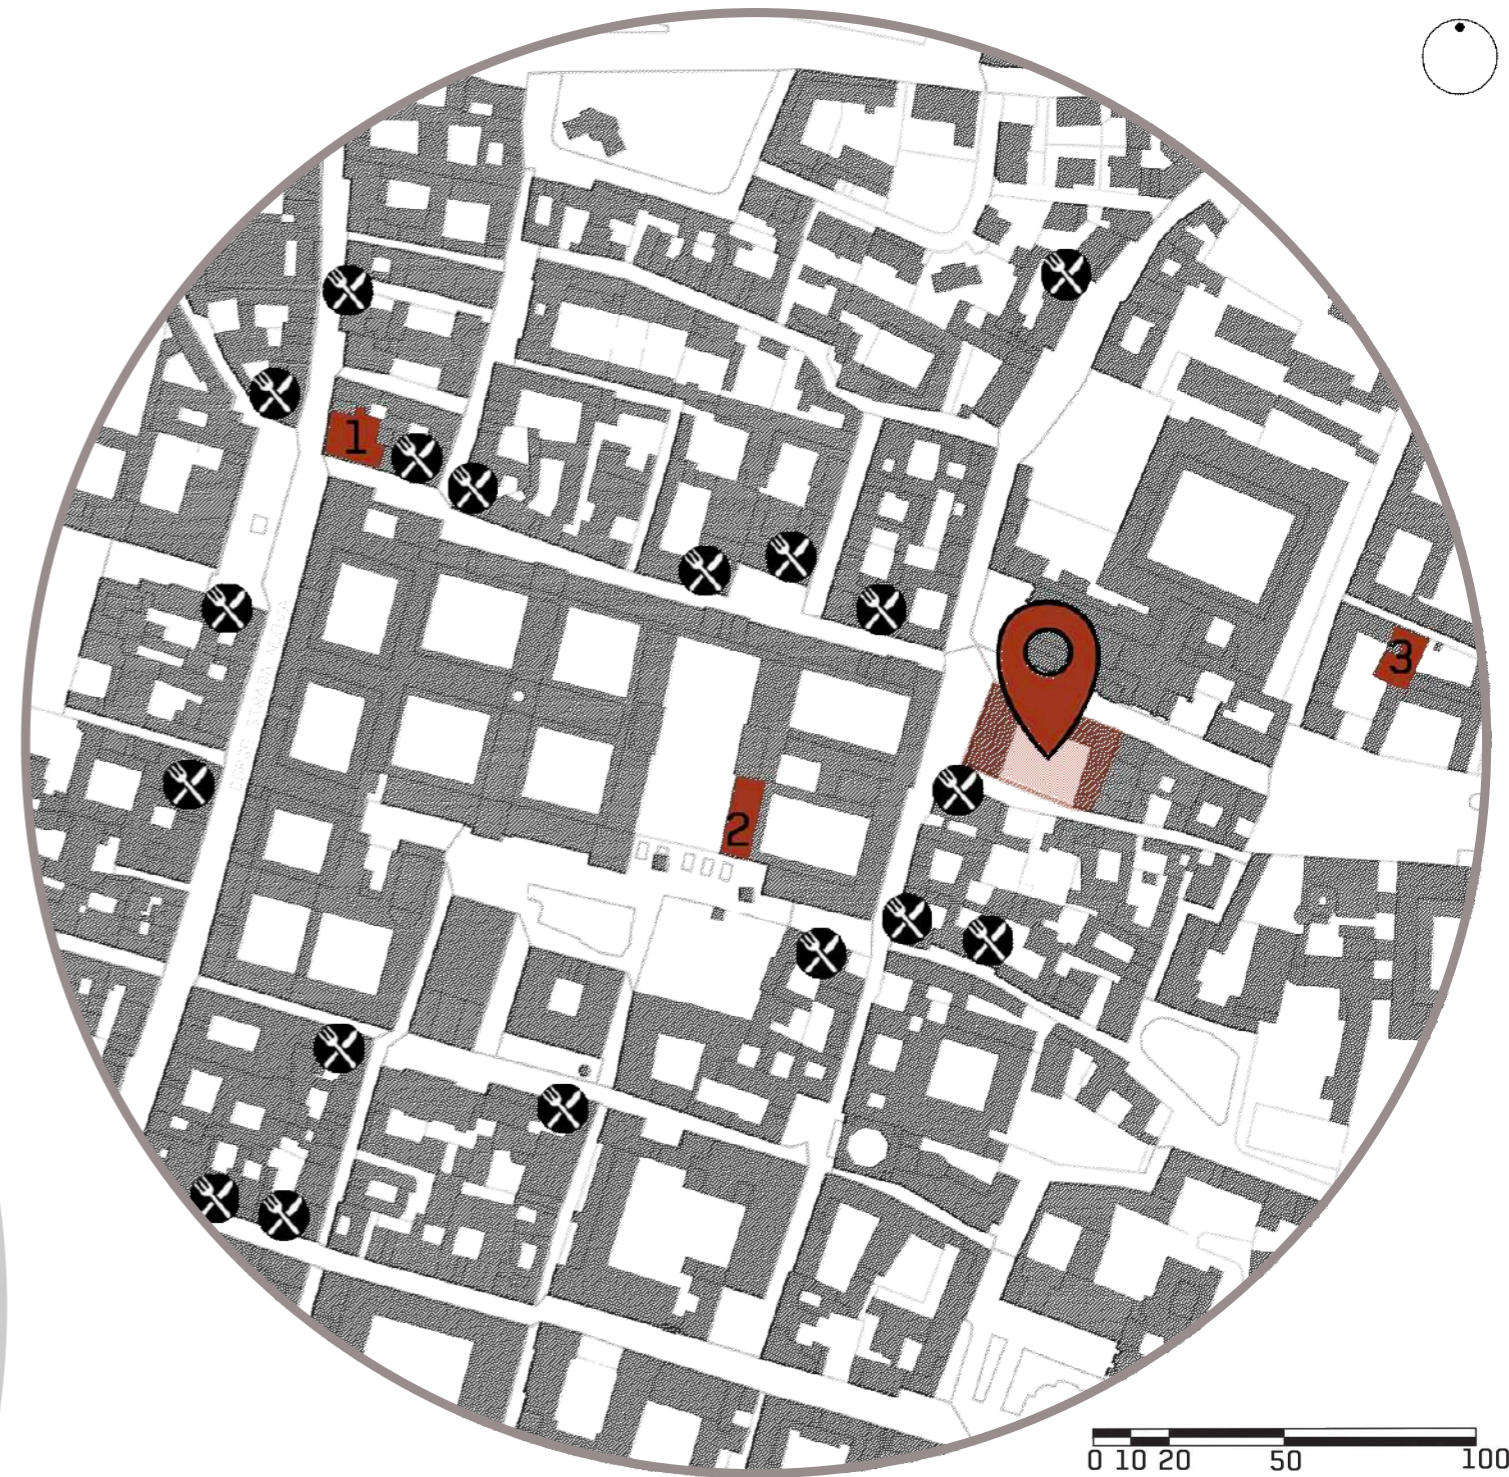


- 1 - Mensa Centrale
- 2 - Collegio Fraccaro
- 3 - Collegio Castiglioni Brugnatelli

Intervista agli studenti:
Il pranzo:

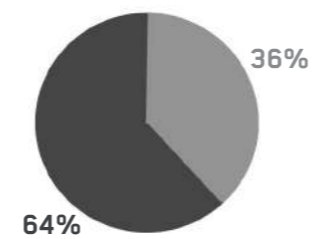

- Lo porto da casa
- Lo compro

Intervista ai collegiali:
Preferisci mangiare in:

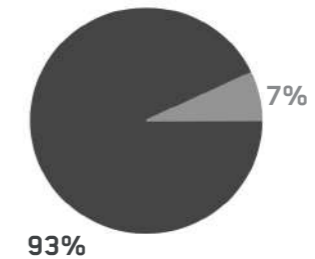


- Mensa del Collegio
- Stanza privata

PUNTI DI FORZA BIBLIOTECA


- 1 - Biblioteca dell'Università centrale
- 2 - Biblioteca San Tommaso
- 3 - Biblioteca San Felice
- 4 - Biblioteca Orto Botanico
- 5 - Biblioteca Istituti scientifici Polo Cravino
- 6 - Biblioteca Musei Civici
- 7 - Biblioteca Bonetta



 BIBLIOTECHE DEI COLLEGI



- 1 - Biblioteca Bonetta
- 2 - Biblioteca di Giurisprudenza
- 3 - Biblioteca Centrale
- 4 - Biblioteca di Storia dell'arte
- 5 - Biblioteca San Tommaso
- 6 - Biblioteca della Scienza e della Tecnica
- 7 - Biblioteca Musei Civici

Prendi spesso i libri in biblioteca nel tuo Collegio?

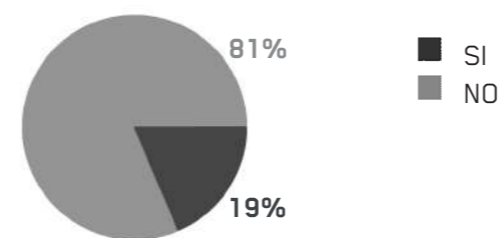


PUNTI DI DEBOLEZZA SERVIZIO FORESTERIA E HOTEL NELLA CITTA'


- 1 - Collegio Castiglioni
Brugnatelli
- 2 - Collegio Ghislieri
- 3 - Collegio Senatore
- 4 - Collegio Fraccaro
- 5 - Collegio Cardano
- 6 - Collegio Golgi
- 7 - Collegio Nuovo
- 8 - Collegio Griziotti
- 9 - Collegio Cà della Paglia
- 10 - Collegio Volta
- 11 - Collegio Del Maino
- 12 - Residenza Isola Verde
- 13 - Residenza Universitaria
Biomedica
- 14 - Campus Pavia
- 15 - Campus Residence

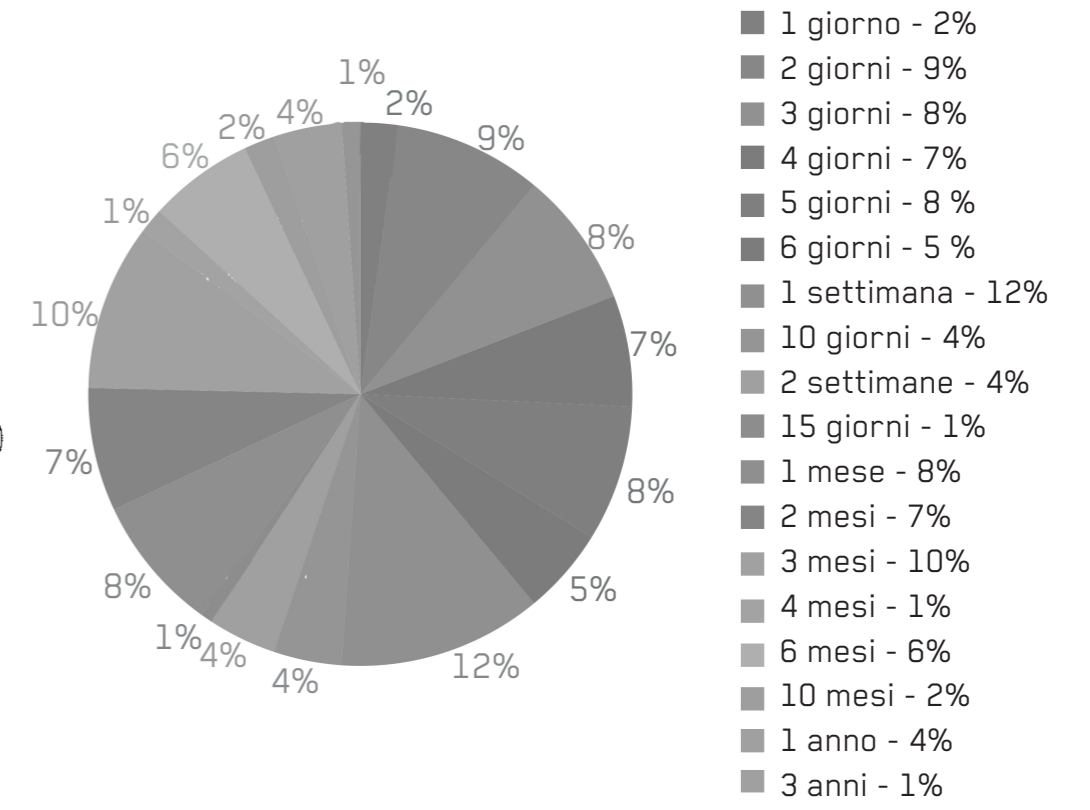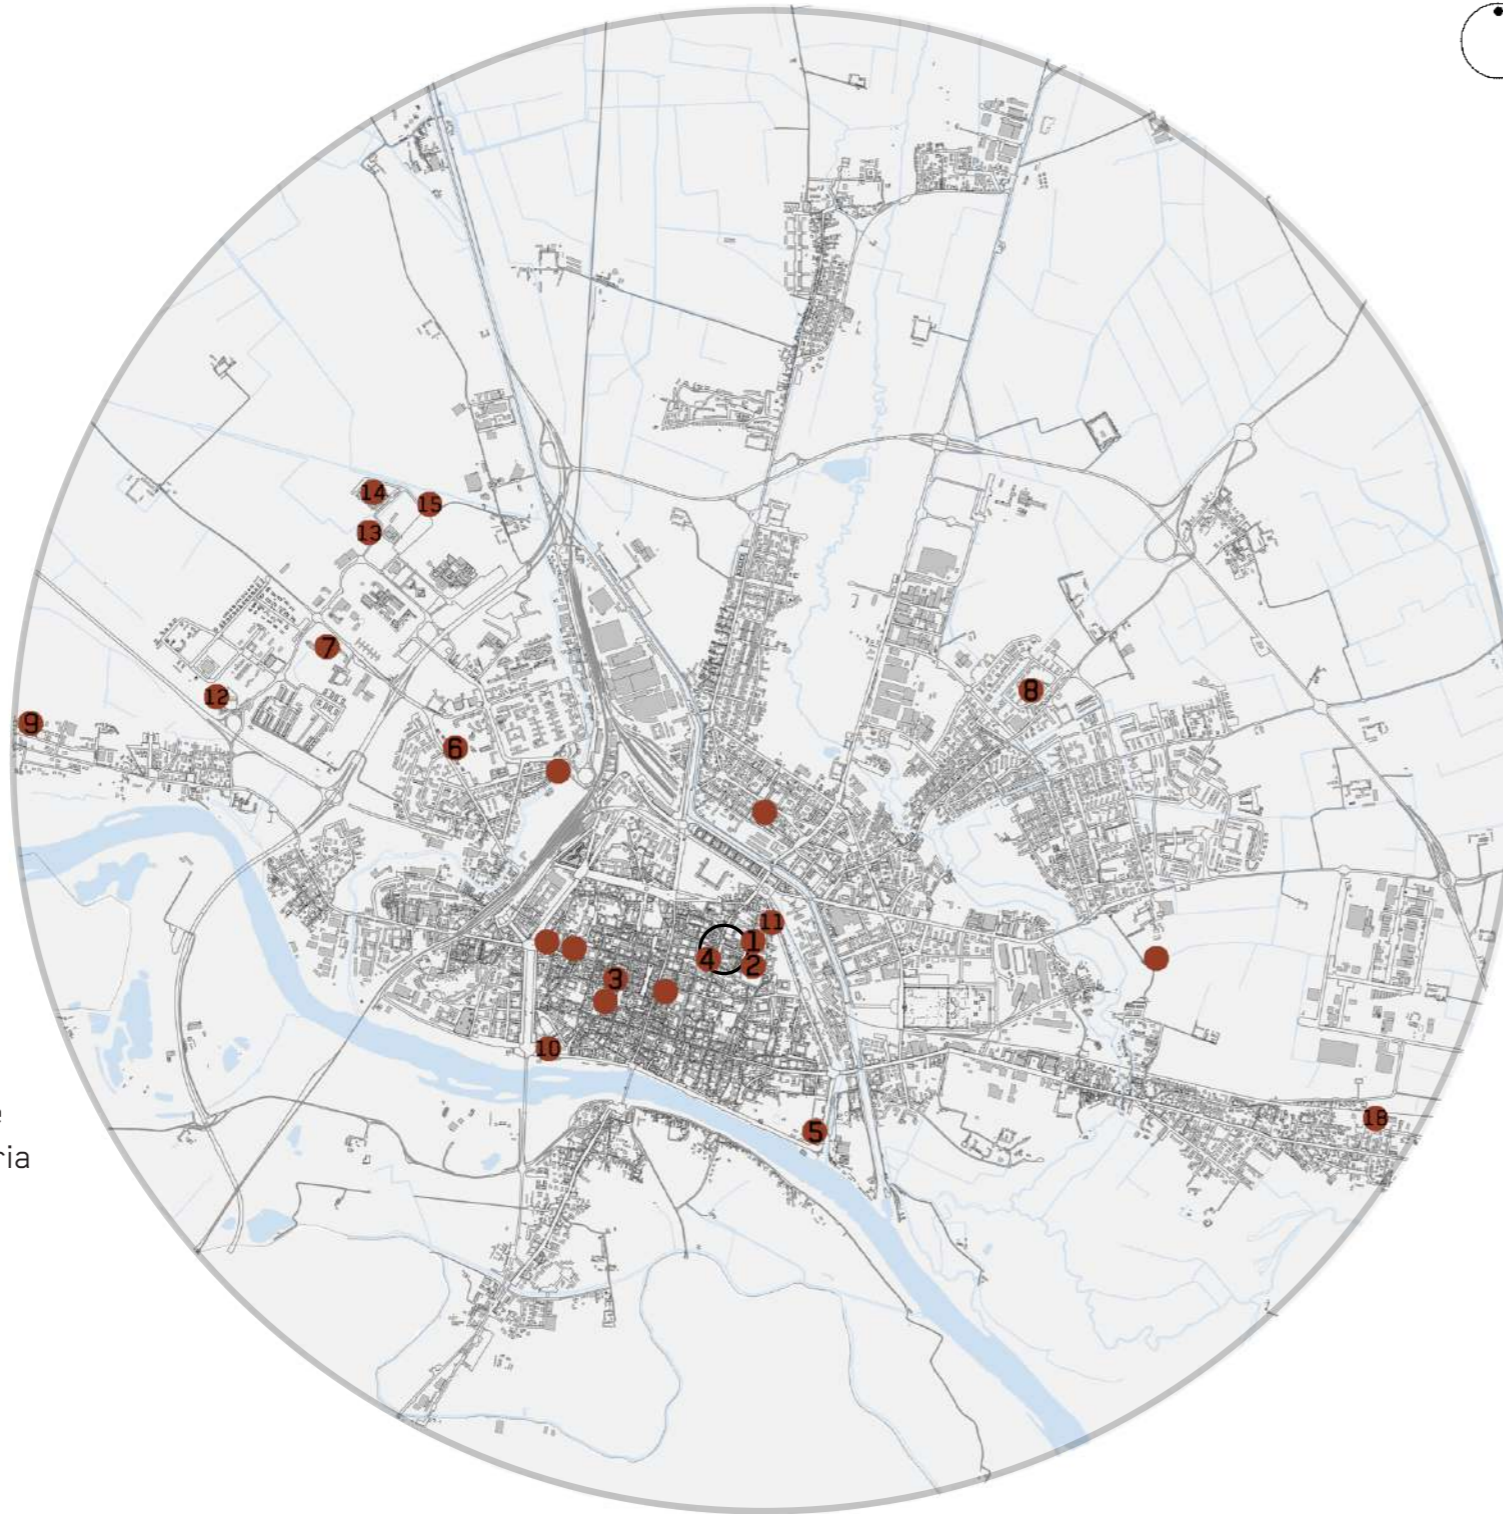

TEMPO DI PERMANENZA DEI VISITING PROFESSORS NELLA CITTA'

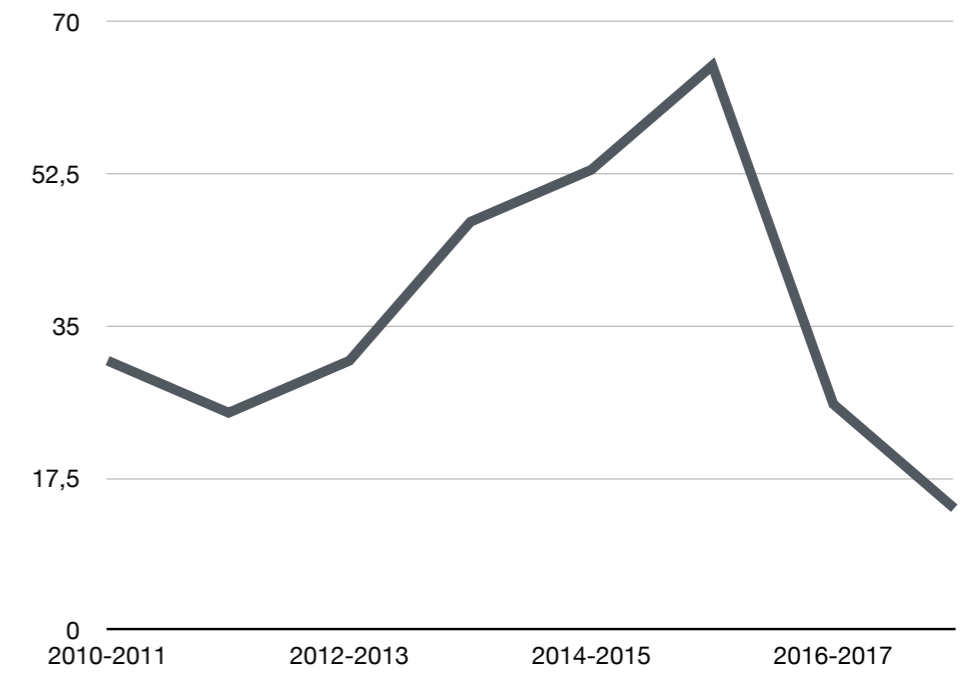

ANDAMENTO DEL NUMERO DI VISITING PROFESSORS NEGLI ANNI

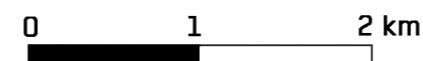

PUNTI DI DEBOLEZZA AULE STUDIO

- ① - Collegio Senatore, le aule studio al piano terra sono aperte a tutti gli studenti
- Aule studio nelle sedi dell'Università.




0 1 2 km



AULE STUDIO ACCESSIBILI **SOLO AI RESIDENTI DEI COLLEGI**

- 1 - Collegio Santa Caterina
- 2 - Collegio Cairoli
- 3 - Collegio Castiglioni
- 4 - Collegio Fraccaro
- 5 - Collegio Ghislieri

Preferisci studiare in:

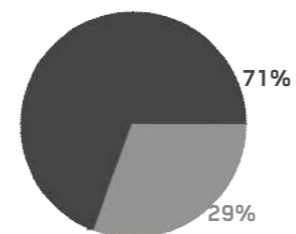


- Biblioteca/aula studio
- Stanza privata

PUNTI DI DEBOLEZZA AULE STUDIO NELL'UNIVERSITA' CENTRALE

Piano terra



0 5 10 20 50

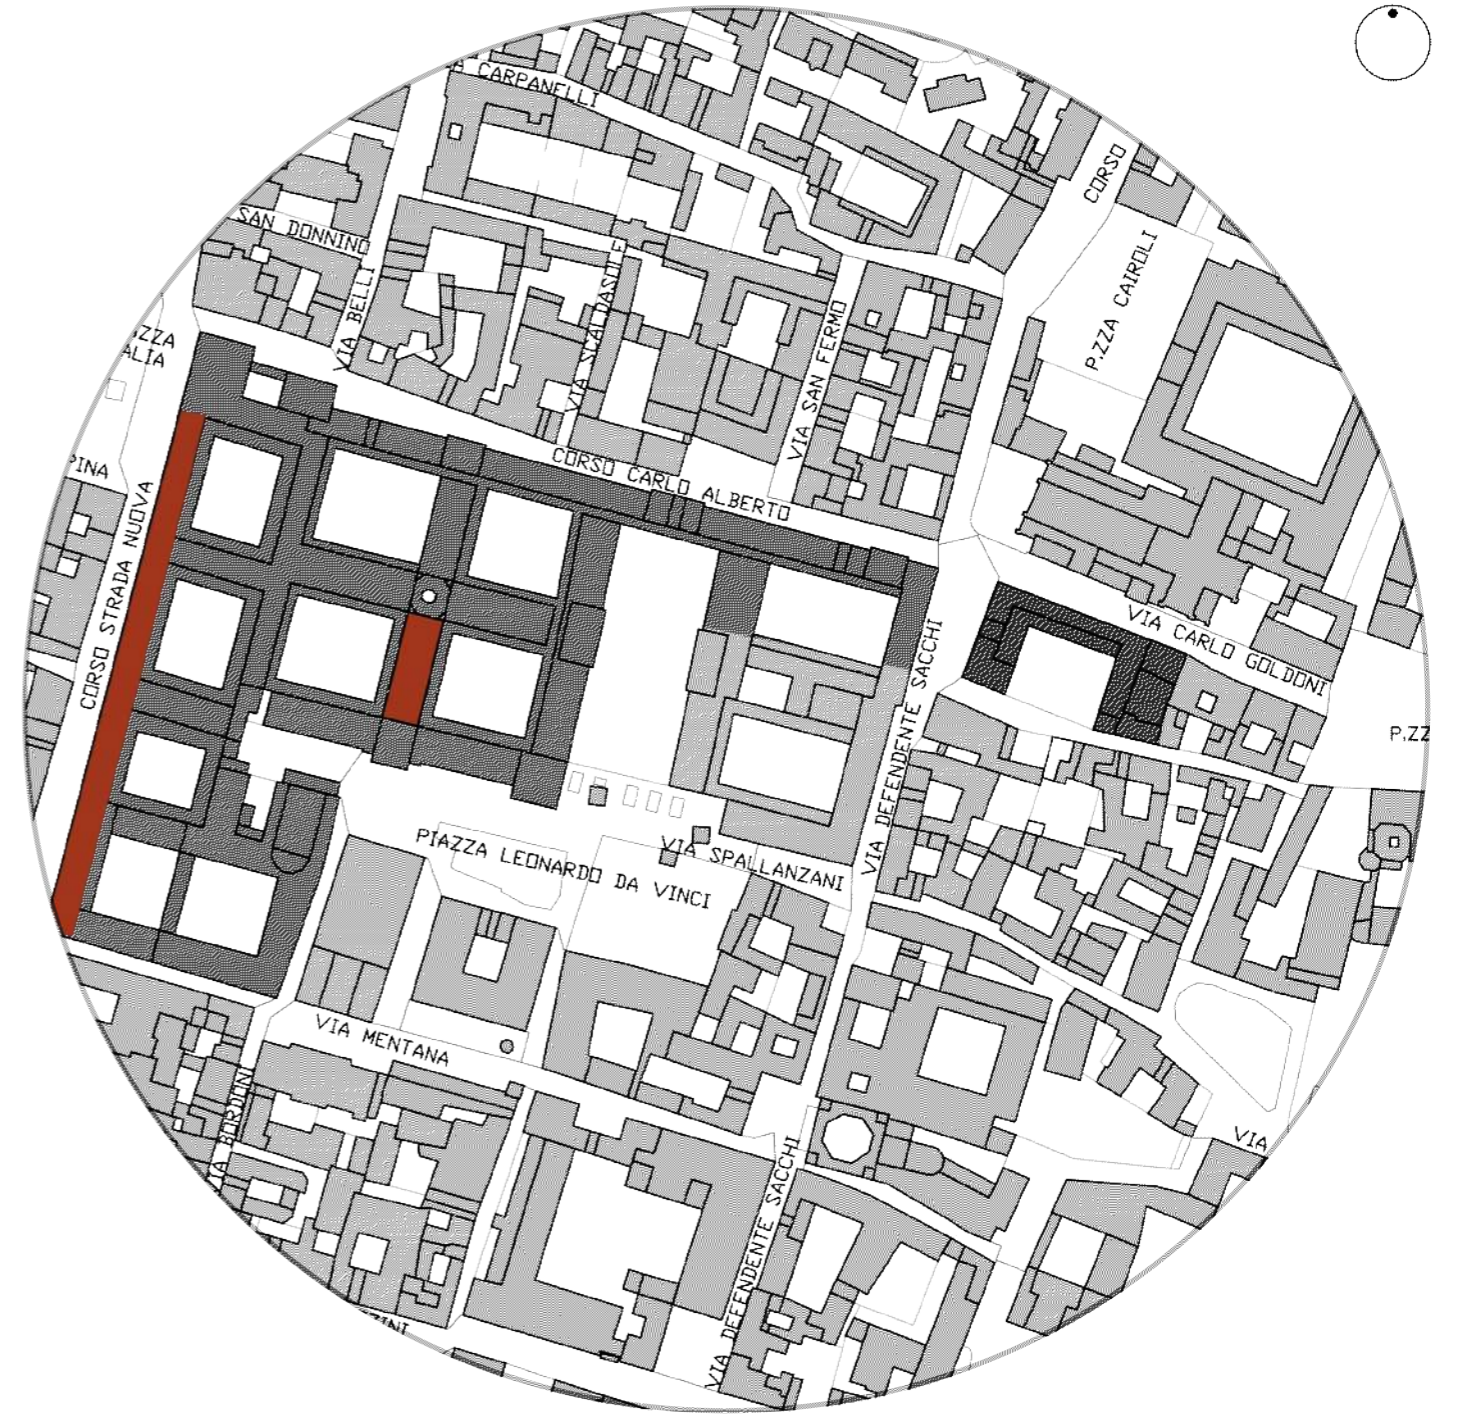

Piano primo

0 5 10 20 50

PUNTI DI DEBOLEZZA CO - WORKING

- 1 - Labora Coworking sociale.
- 2 - CS Coworking
- 3 - Loft 39
- 4 - Spaziogeco



0 200 400 600 800 1000

PUNTI DI DEBOLEZZA SALA PER PROIEZIONI DOCUMENTARI, FILM



0 200 400 600 800 1000

PUNTI DI DEBOLEZZA BIKE SHARING

- 1 - STAZIONE FERROVIARIA 7 BICICLETTE
- 2 - POLICLINICO 10 BICICLETTE
- 3 - PIAZZA LEONARDO DA VINCI 6 BICICLETTE
- 4 - PIAZZA GHINAGLIA 7 BICICLETTE
- 5 - VIALE INDIPENDENZA 4 BICICLETTE




0 200 400 600 800 1000 m

PUNTI DI DEBOLEZZA PALESTRA




0 200 400 600 800 1000 m

Intervista agli studenti:
Se l'Università di Pavia offrisse agli studenti la possibilità di accedere a un servizio di palestra ne usufruiresti?

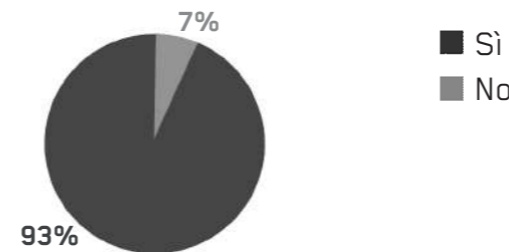

Intervista ai collegiali:
Quali sono gli aspetti positivi del tuo Collegio?

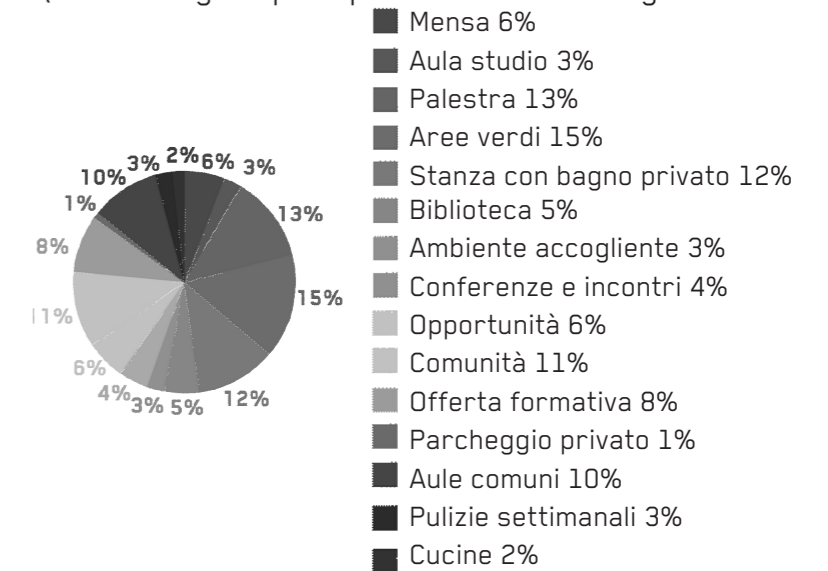

STATO DI FATTO EX CASERMA DEI CARABINIERI DI PAVIA MASTERPLAN


MARINI GIULIA

relatore: MATTEO GAMBARO correlatore: OSCAR EUGENIO BELLINI

a.a: 2020-2021

scala 1:400

1

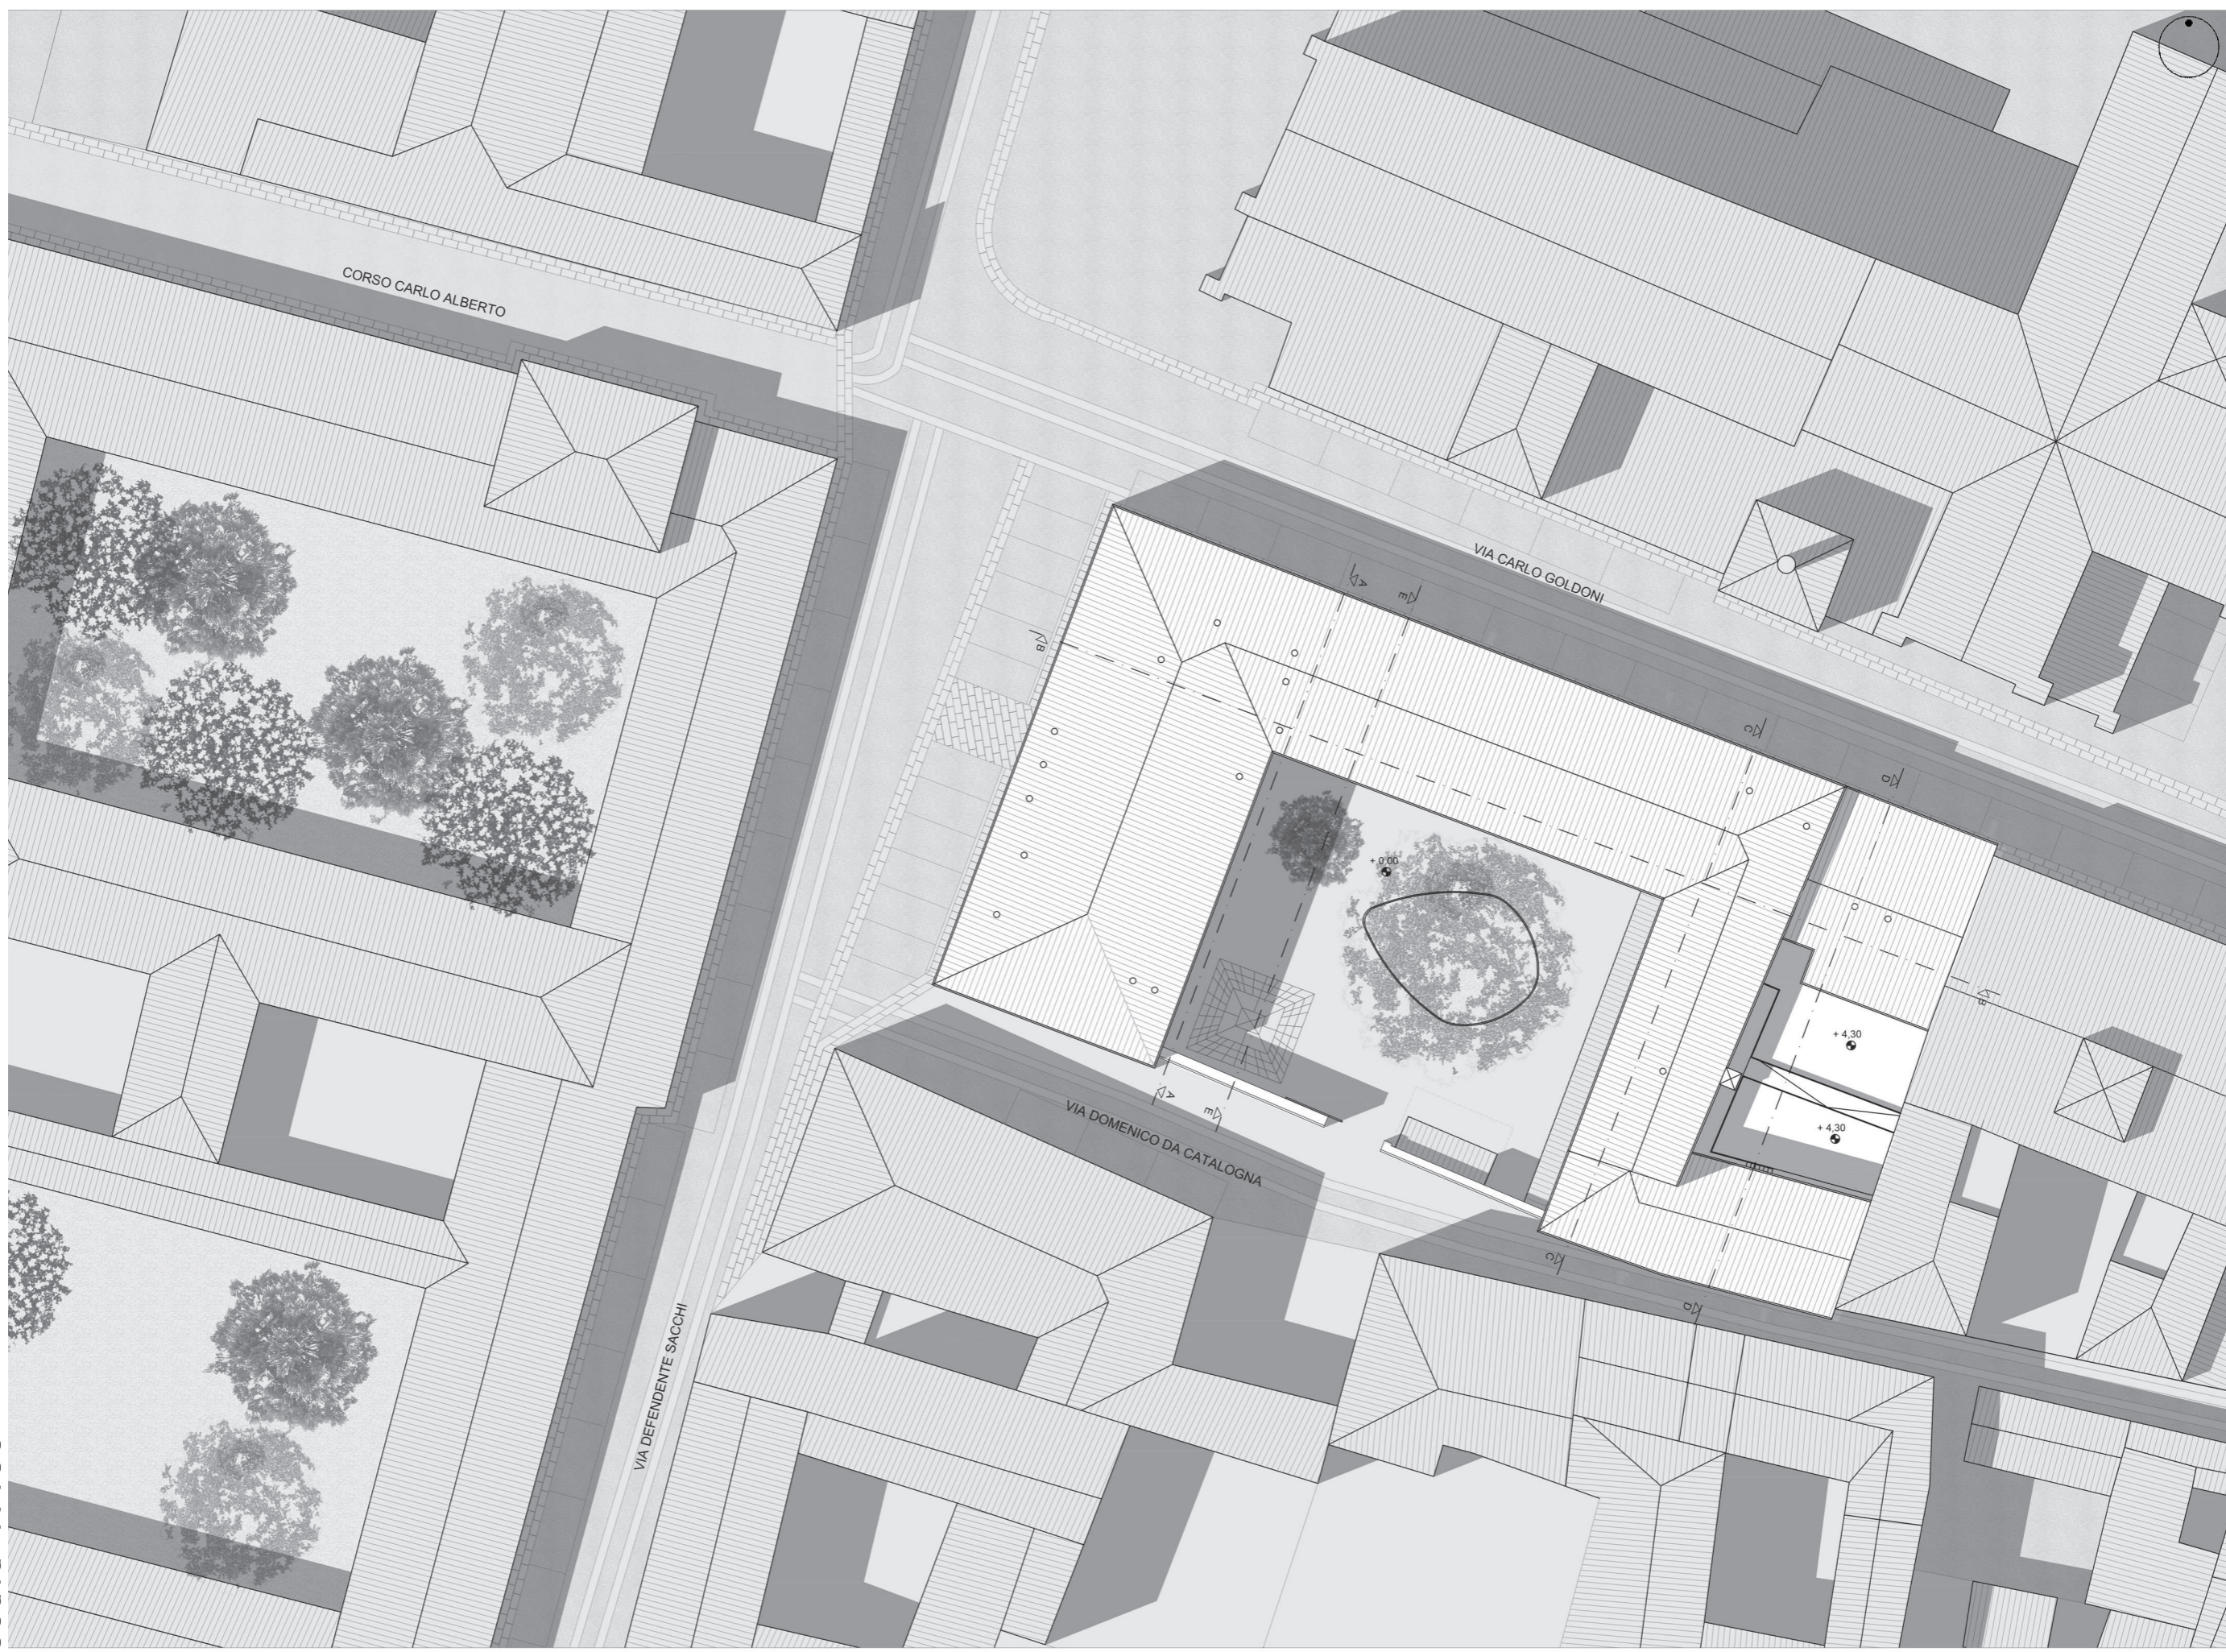

STATO DI FATTO EX CASERMA DEI CARABINIERI DI PAVIA PIANO TERRA

MARINI GIULIA

relatore: MATTEO GAMBARO correlatore: OSCAR EUGENIO BELLINI

a.a: 2020-2021

scala 1:400

2



STATO DI FATTO EX CASERMA DEI CARABINIERI DI PAVIA PIANO -1


MARINI GIULIA

relatore: MATTEO GAMBARO correlatore: OSCAR EUGENIO BELLINI

a.a: 2020-2021

scala 1:400

3

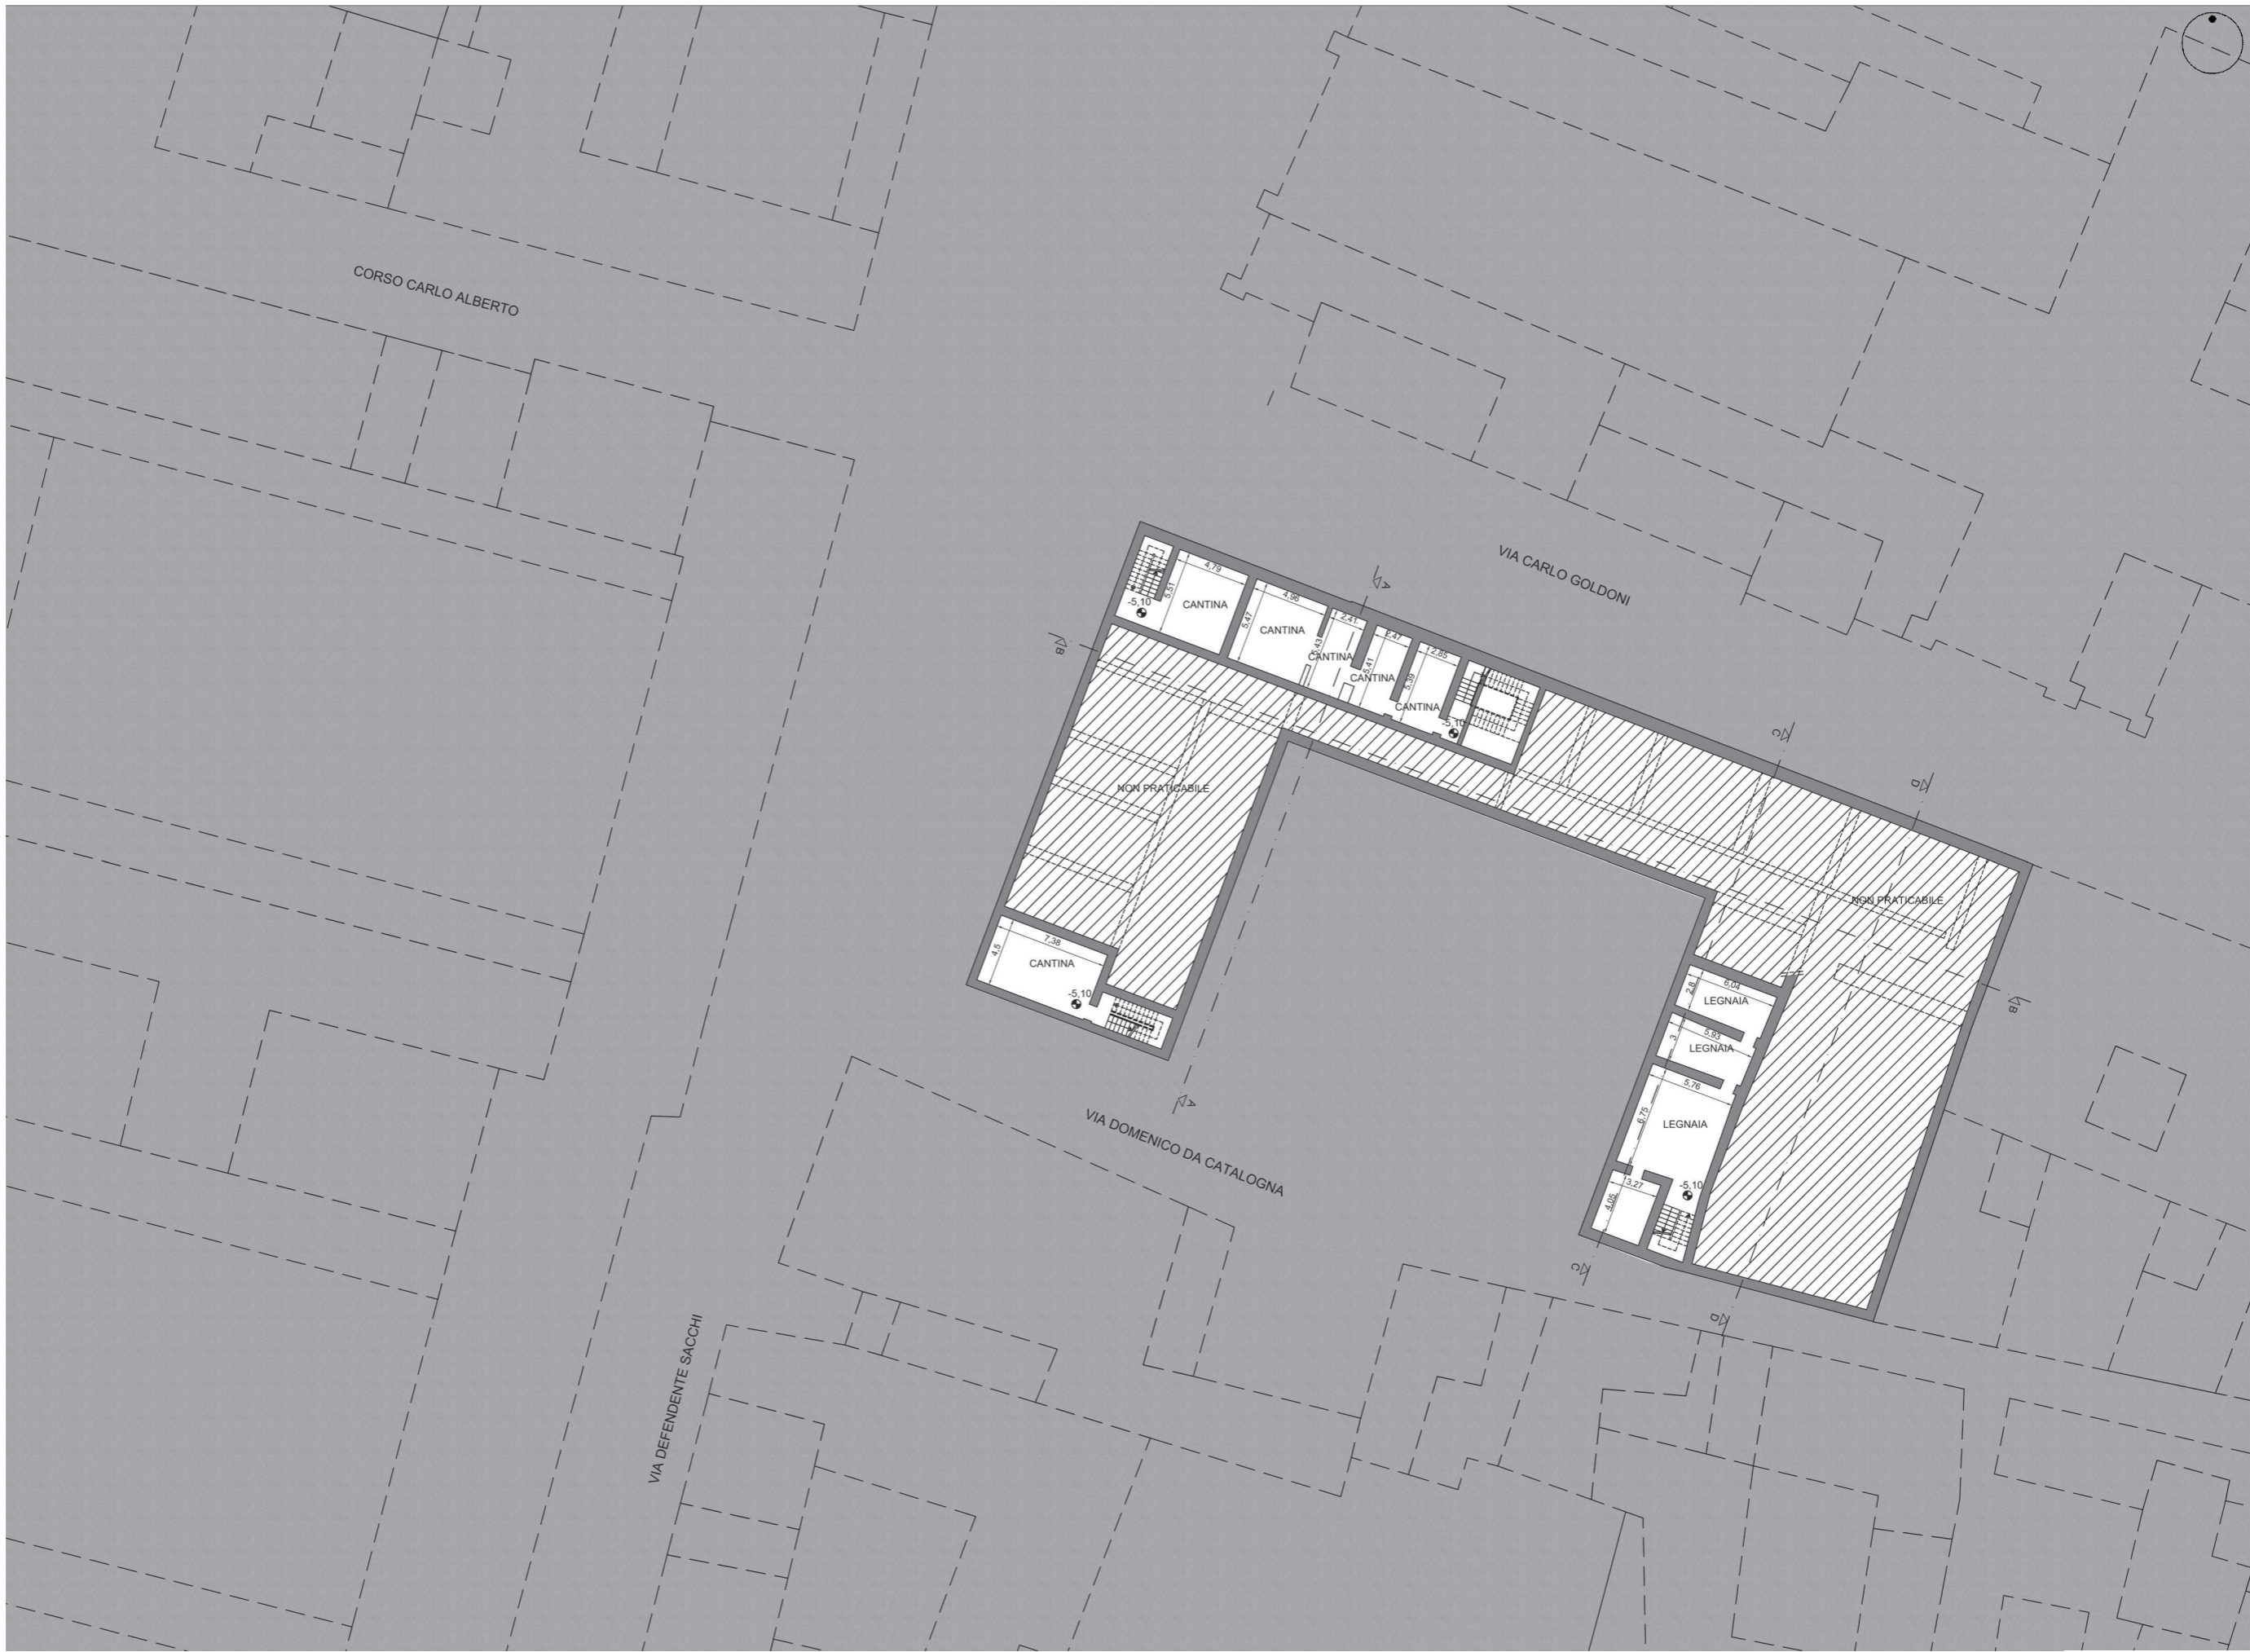


STATO DI FATTO EX CASERMA DEI CARABINIERI DI PAVIA PIANO 1

MARINI GIULIA

relatore: MATTEO GAMBARO correlatore: OSCAR EUGENIO BELLINI

a.a: 2020-2021

scala 1:400

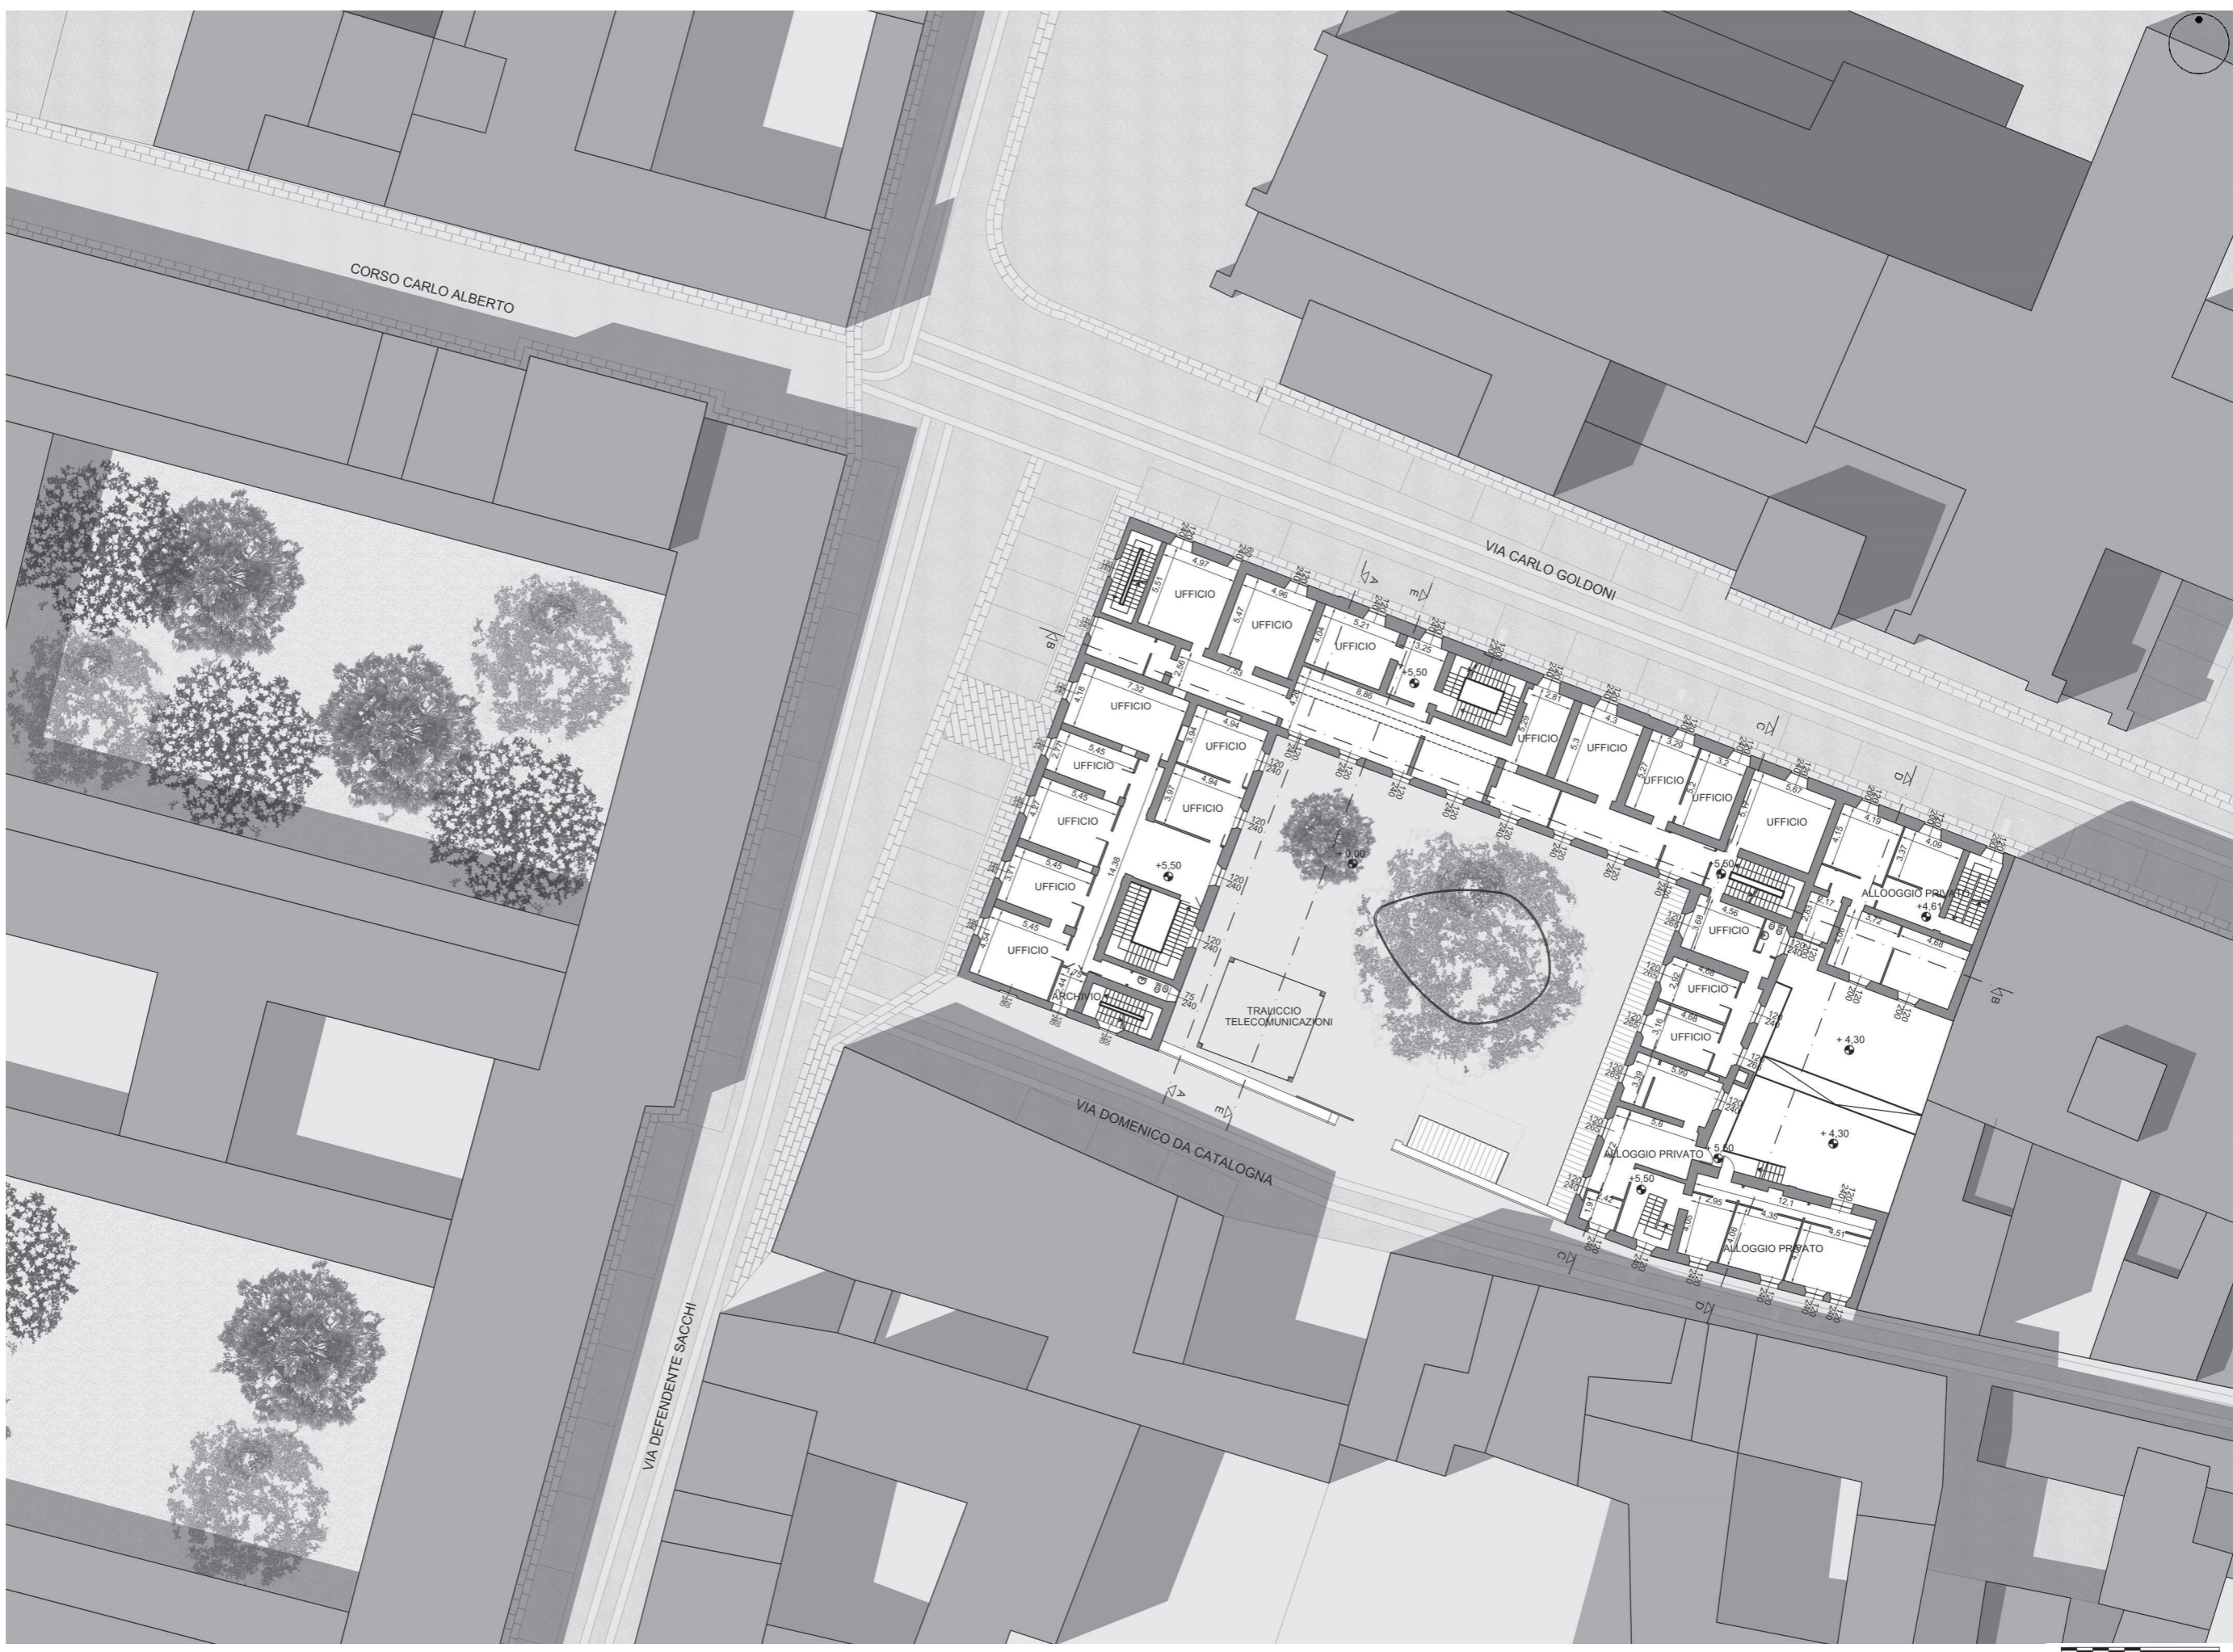

STATO DI FATTO EX CASERMA DEI CARABINIERI DI PAVIA PIANO 2


MARINI GIULIA


relatore: MATTEO GAMBARO correlatore: OSCAR EUGENIO BELLINI


a.a: 2020-2021

scala 1:400

5

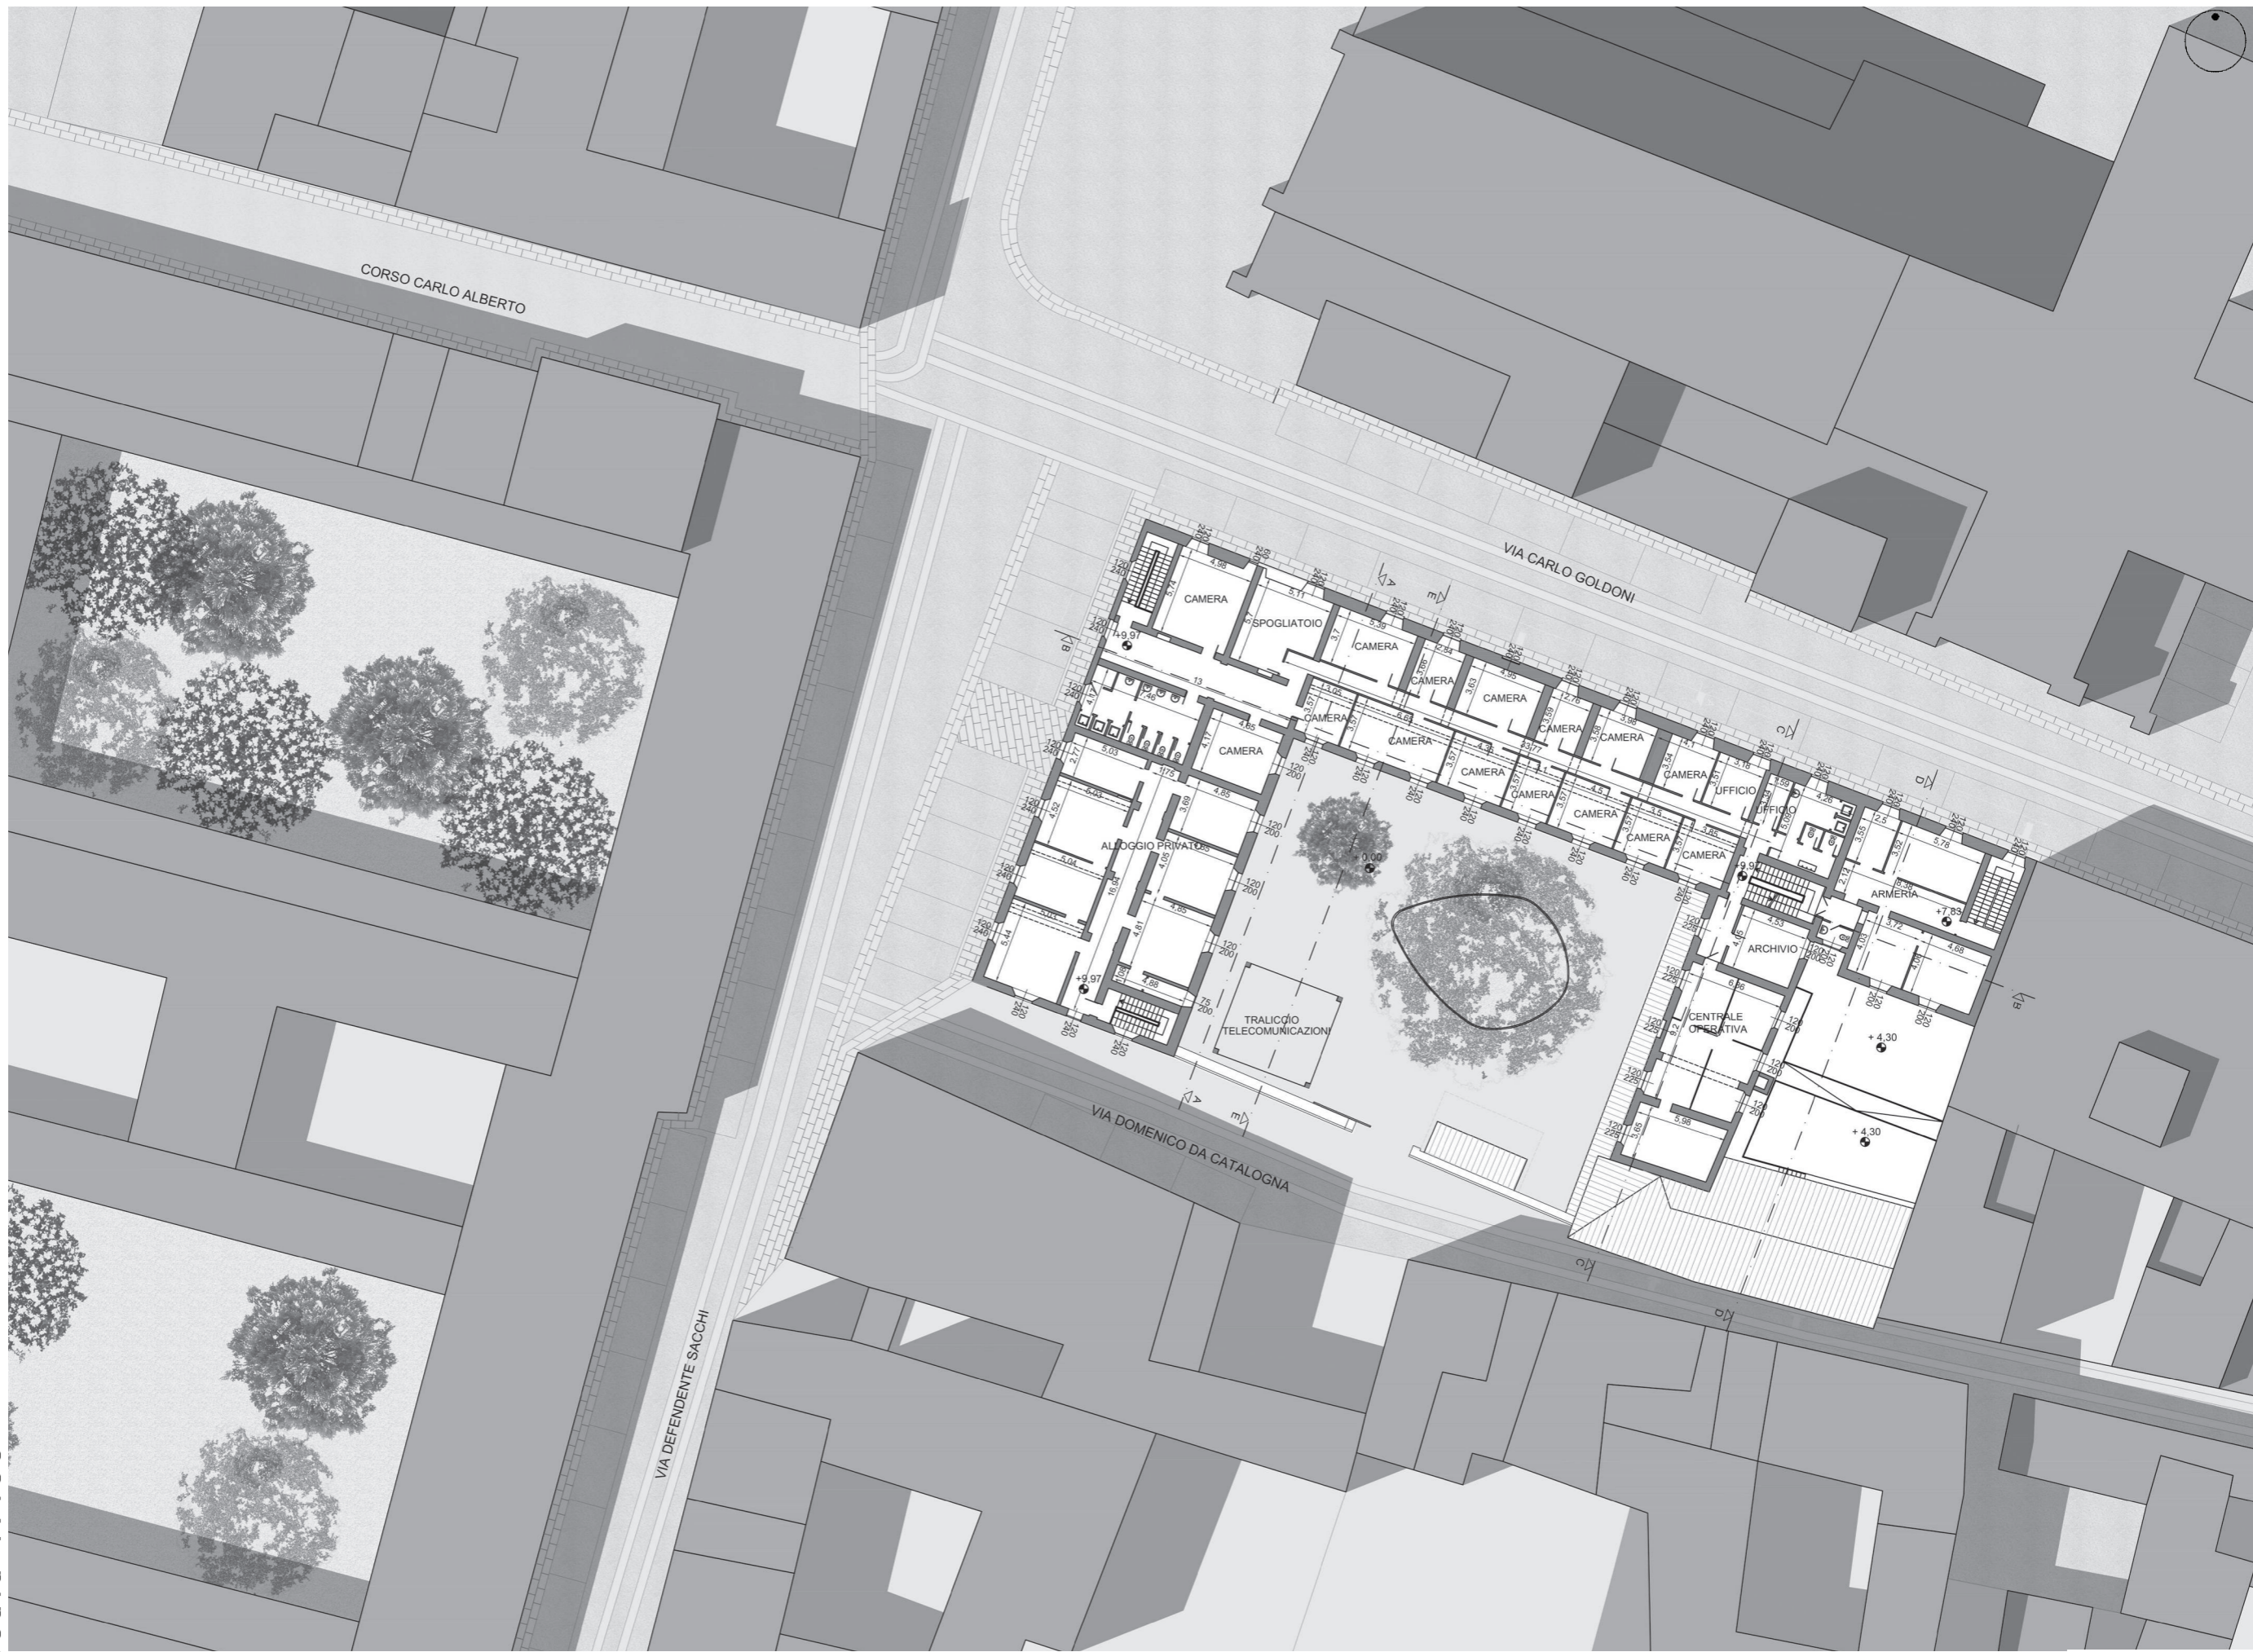

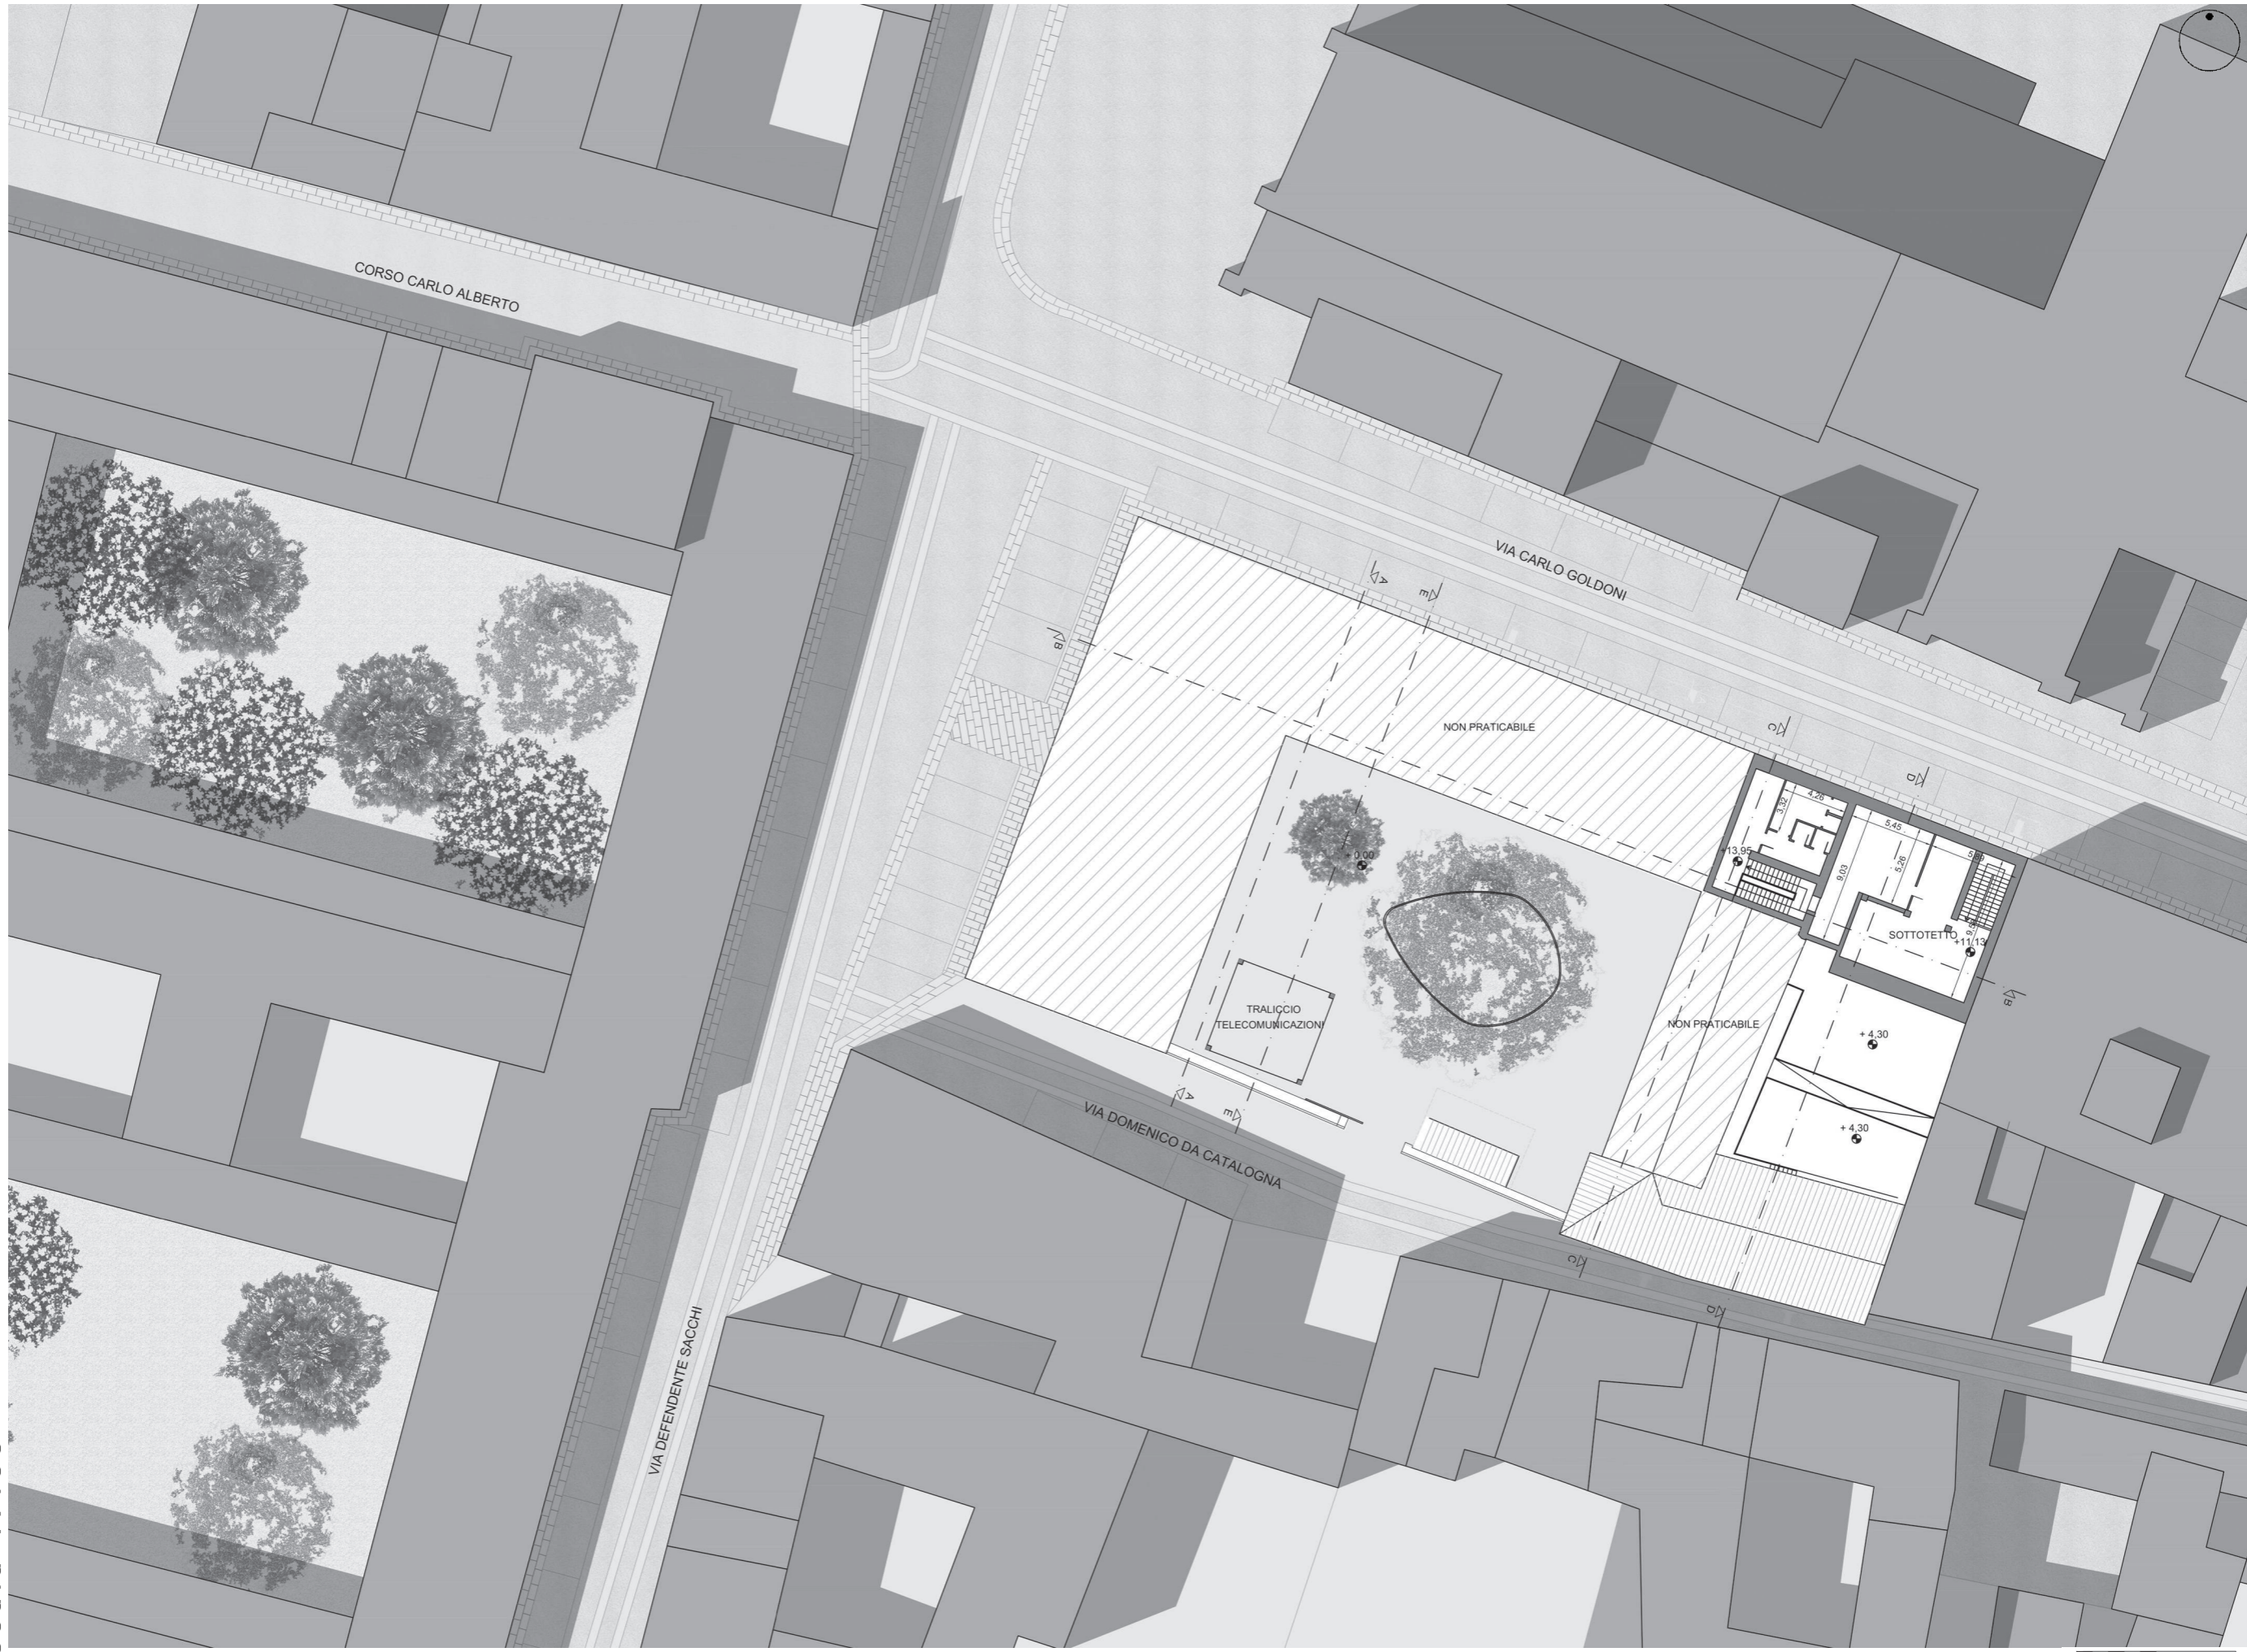


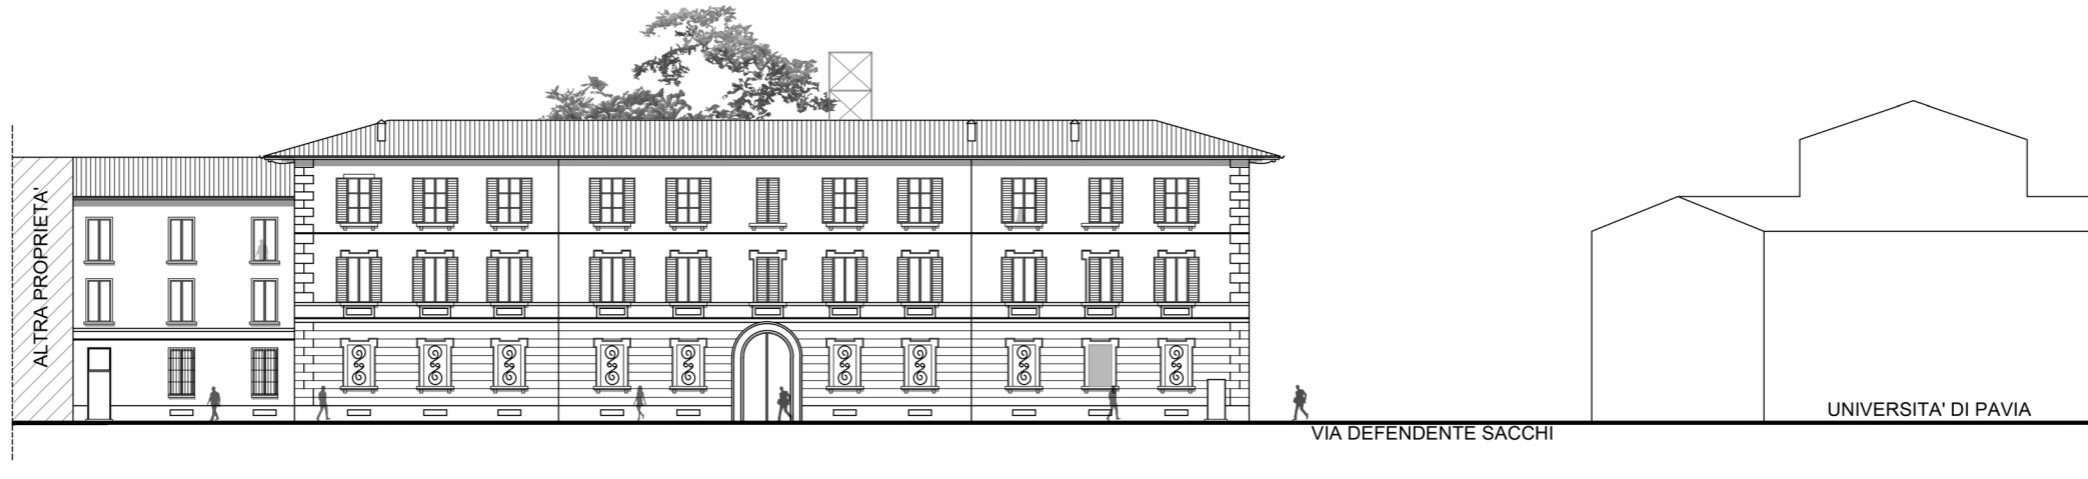

PROSPETTO NORD




PROSPETTO OVEST

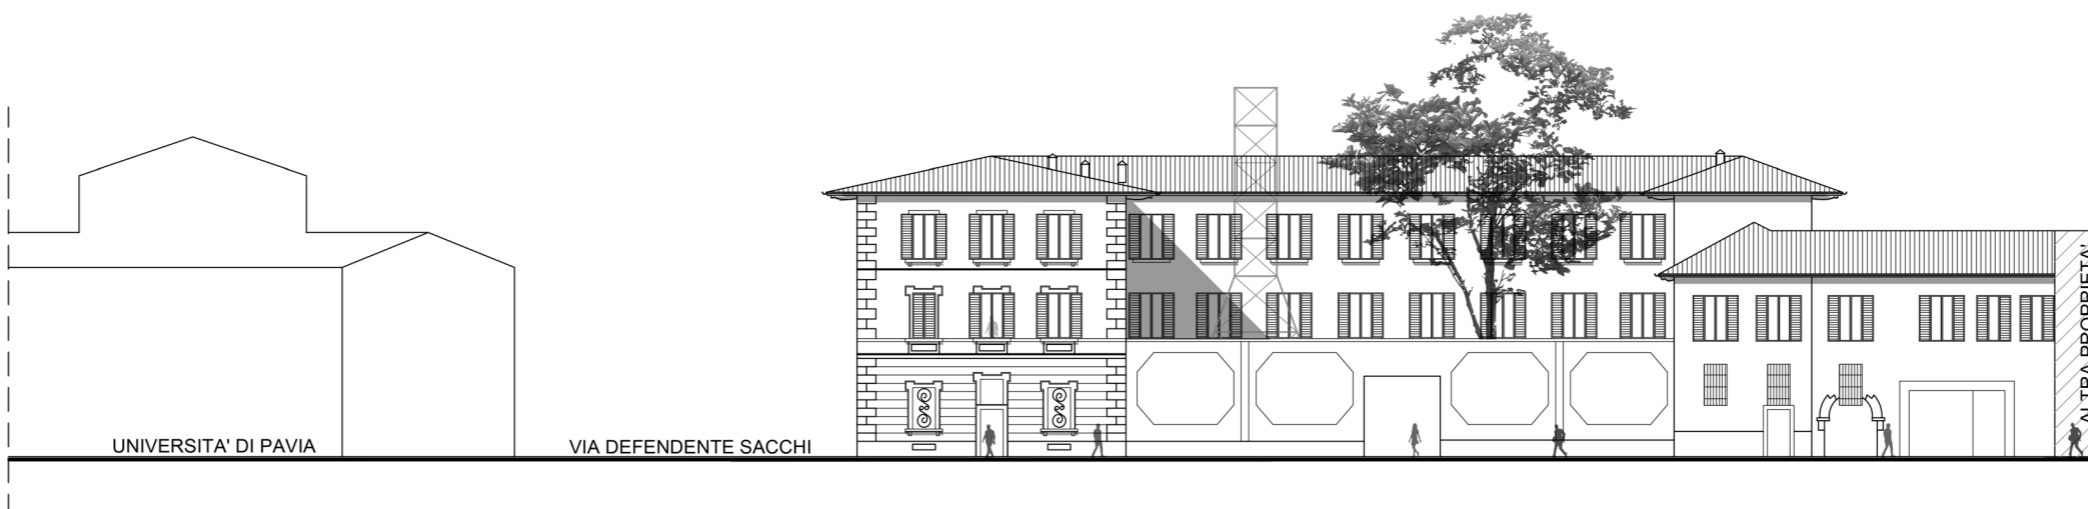


PROSPETTO SUD




SEZIONE A-A

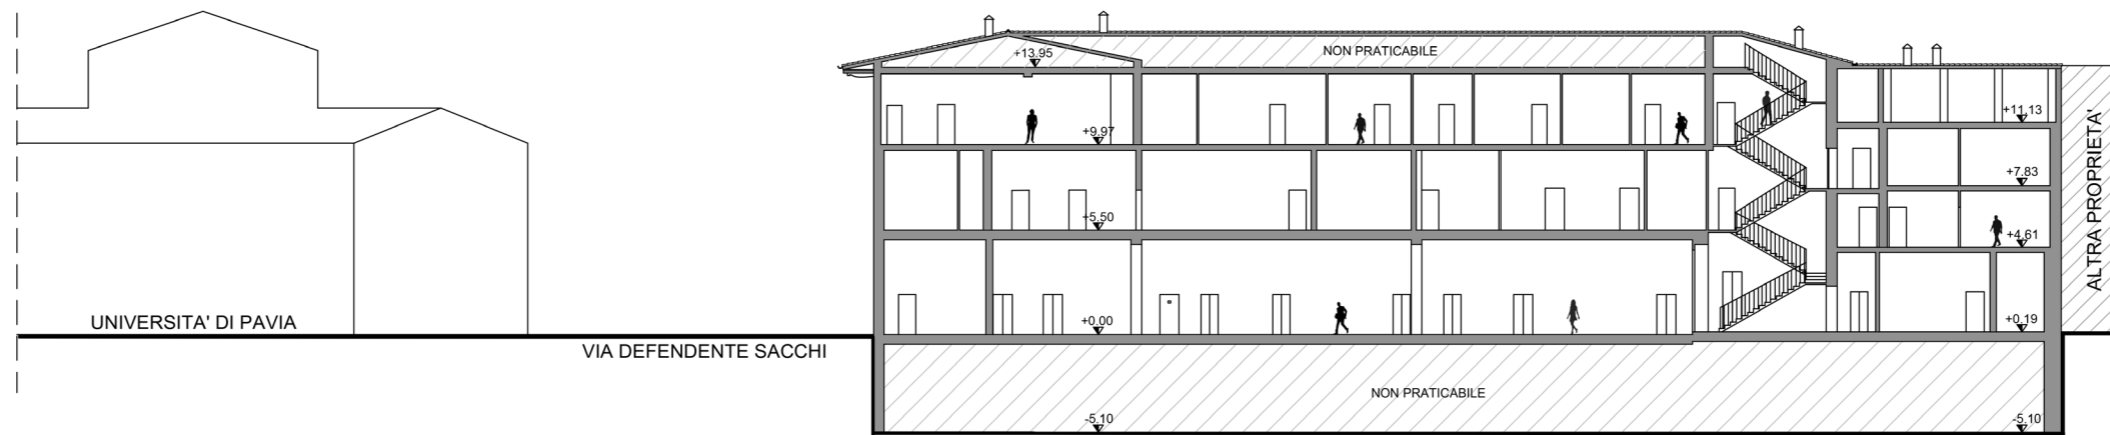


SEZIONE B-B

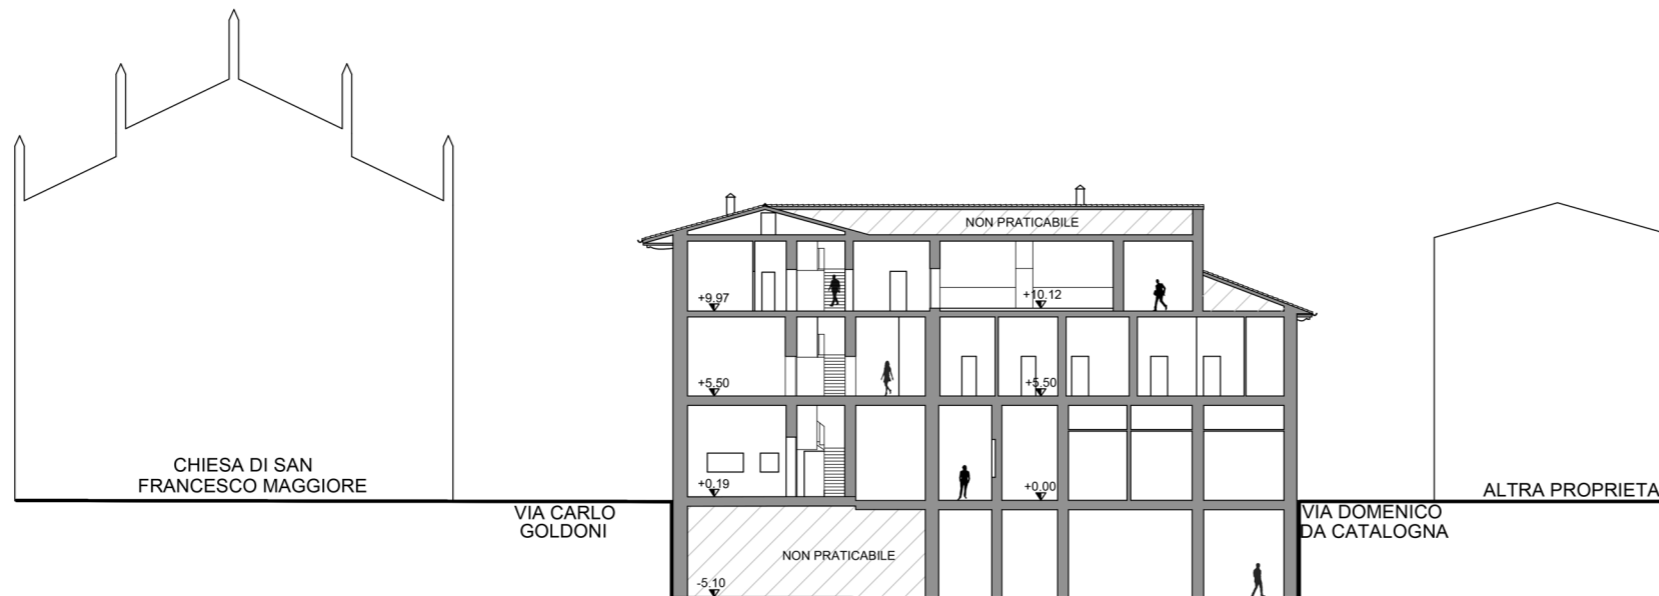

SEZIONE C-C

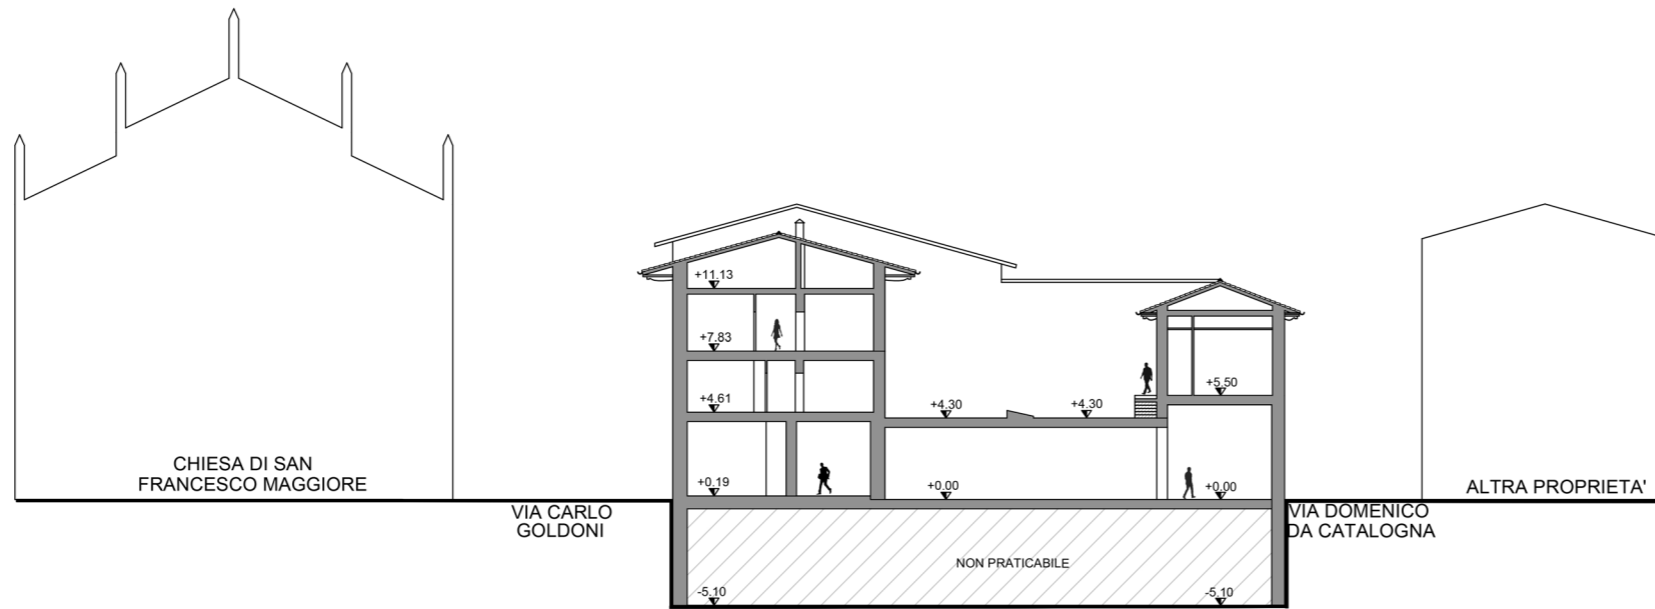

SEZIONE D-D

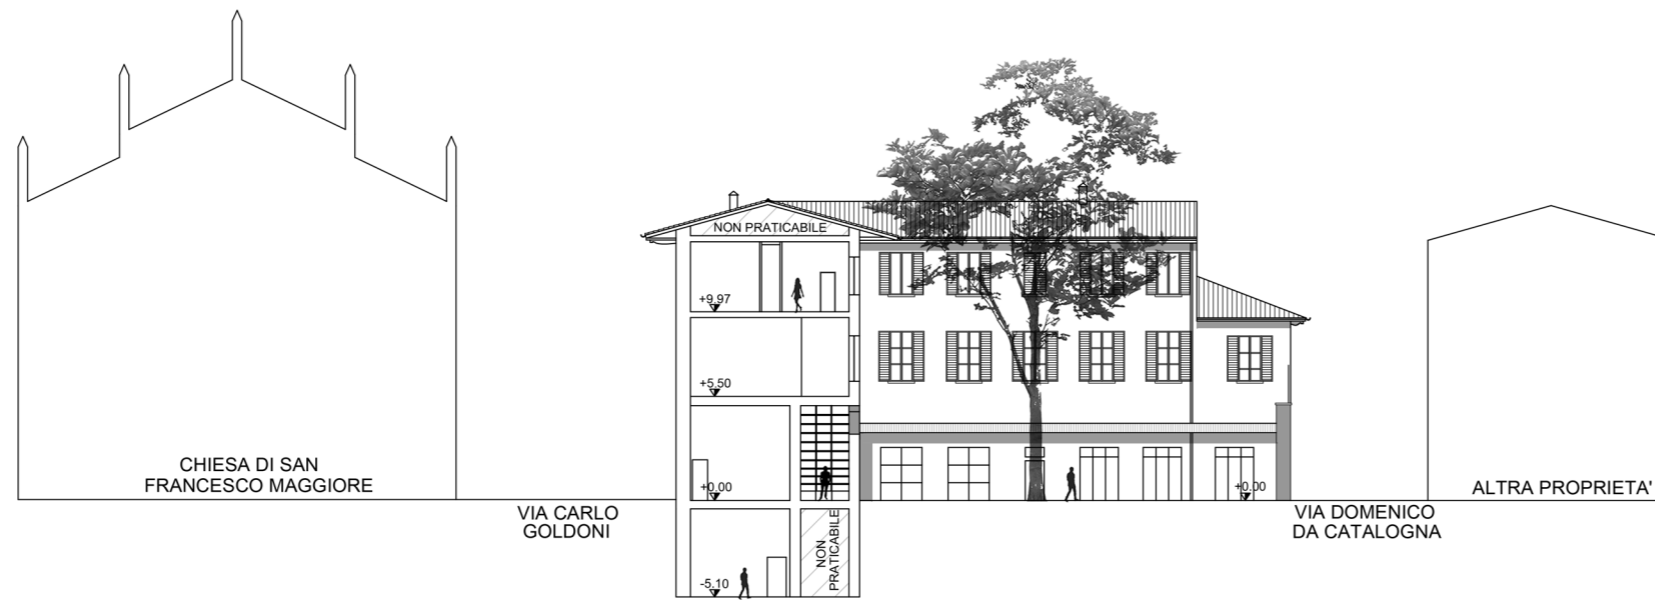

SEZIONE E-E

COMMUNITY STUDENT CENTER NELL'EX PALAZZO BELLINGERI DI PAVIA

IPOTESI FUNZIONALI

SPAZI DI AGGREGAZIONE

SPAZI ALL'APERTO

SPAZIO PER ASSOCIAZIONI STUDENTESCHE PER
ATTIVITA' CULTURALI E RICREATIVE AUTOGESTITE

ZONA RISTORO

AULE STUDIO

AULE CO-WORKING

SALA PROIEZIONI

PALESTRA

UFFICI

PARCHEGGIO CUSTODITO

LAVANDERIA


CENTRO STAMPA

INFO POINT PER LA RESIDENZIALITA'


ZONA BIKE SHARING


ALLOGGI

SALVAGUARDIA

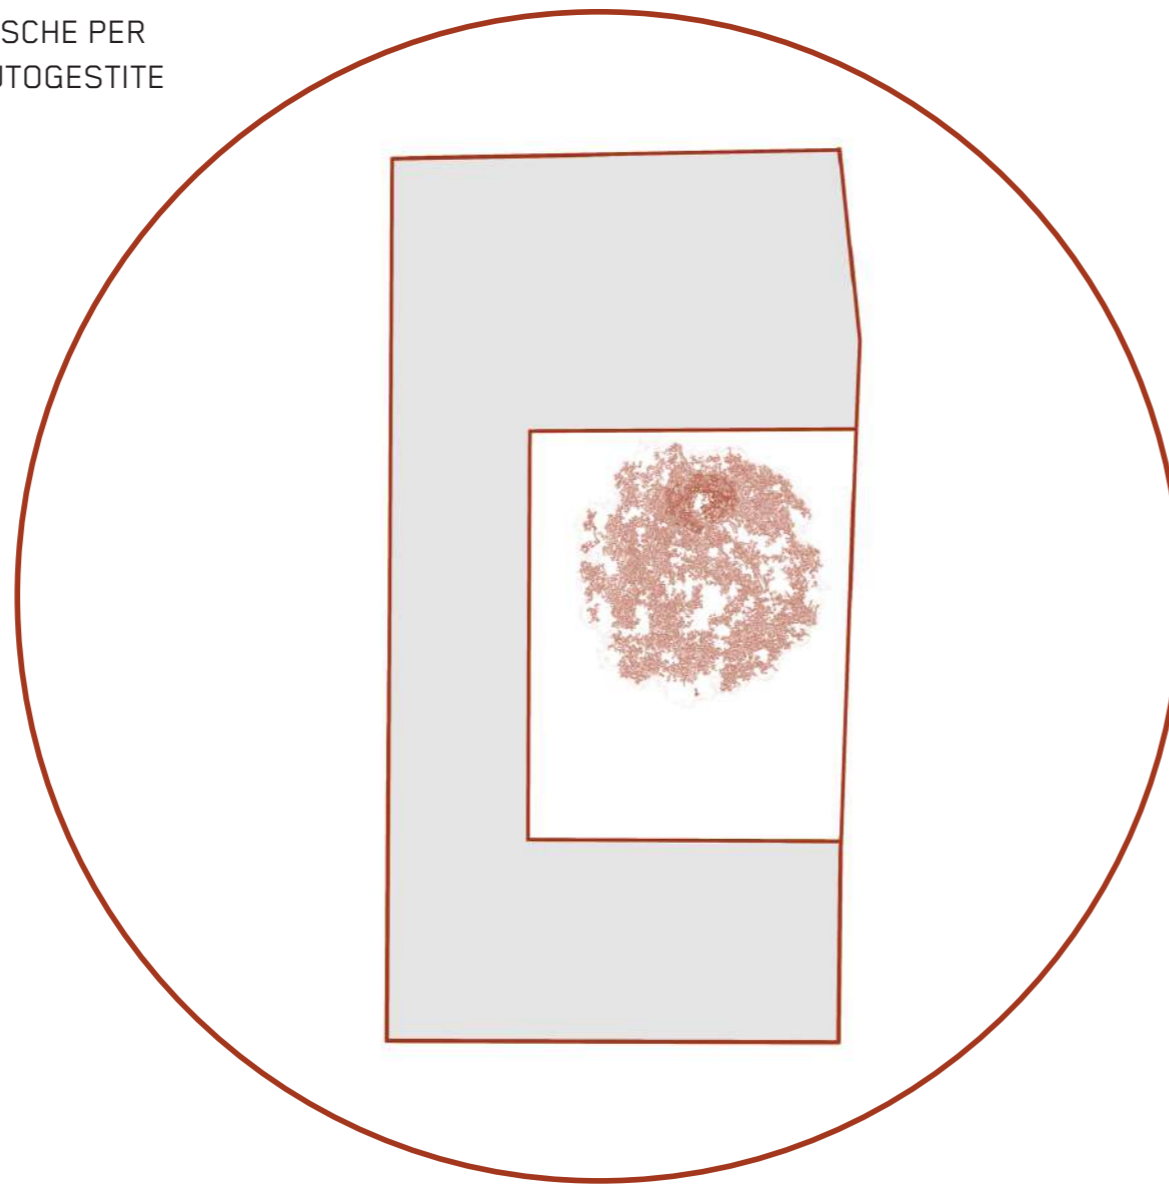


ACCOGLIENZA

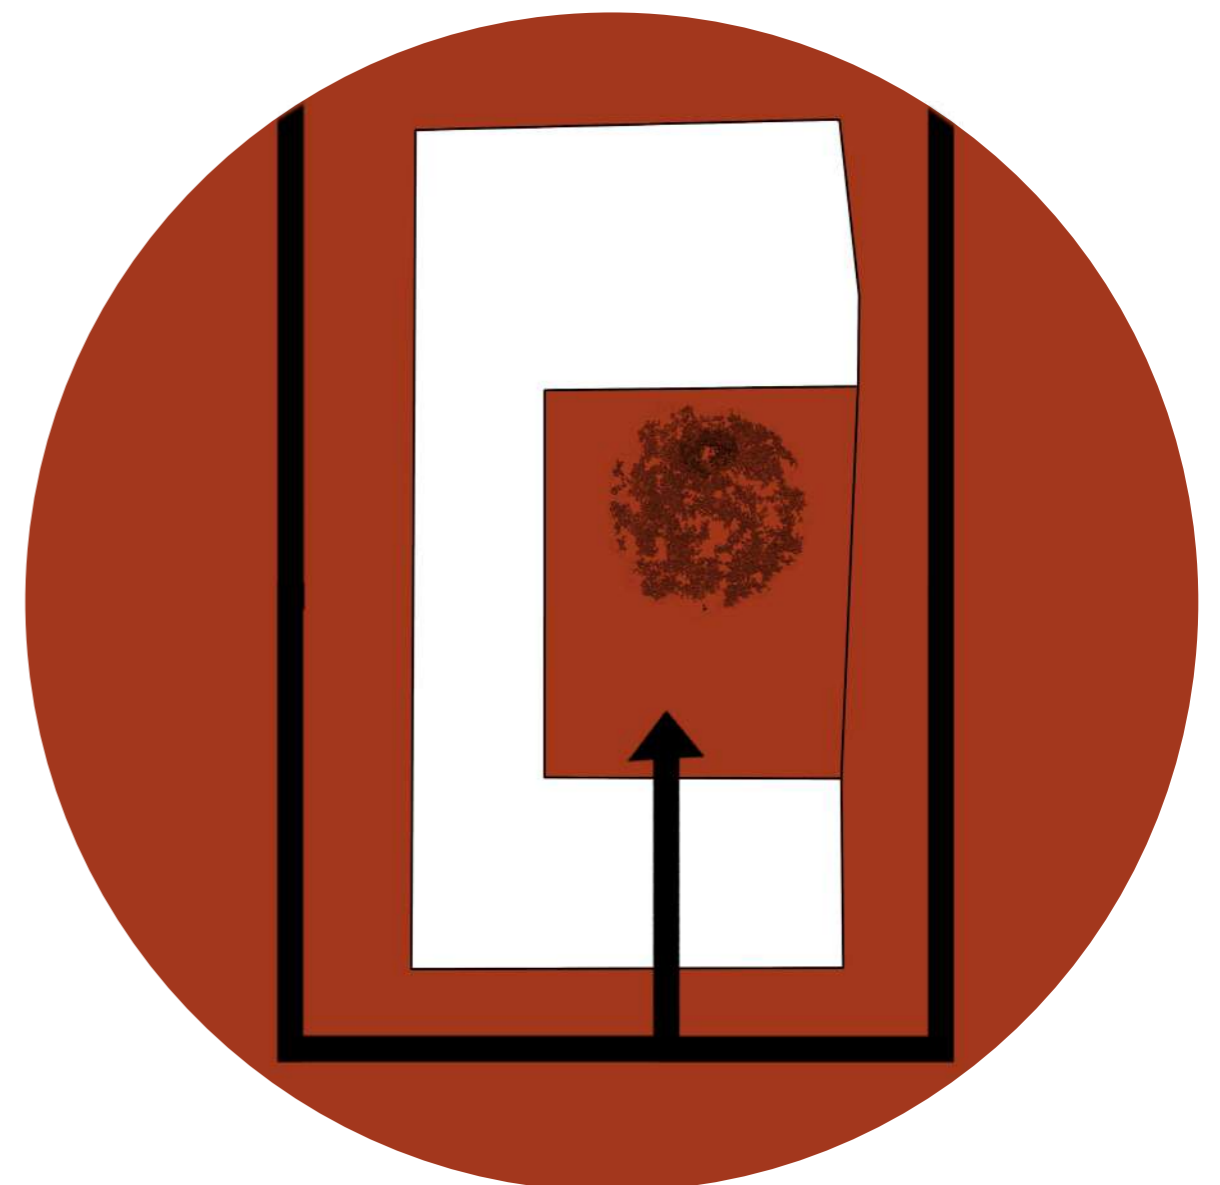

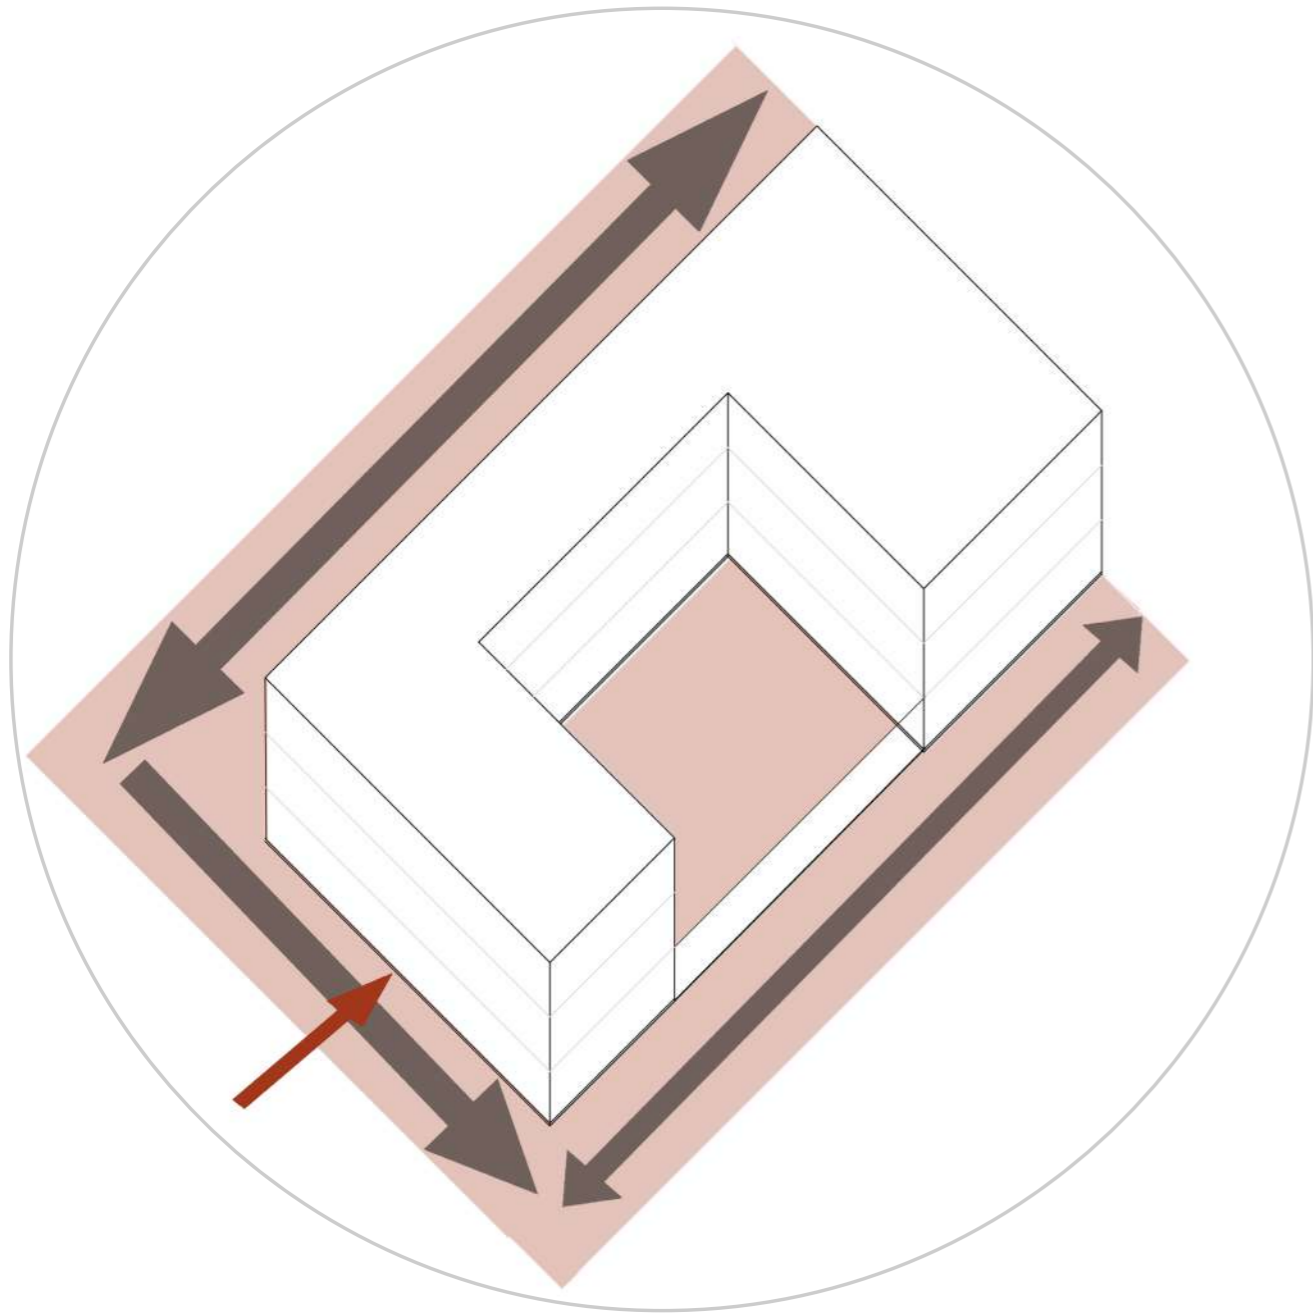

CORTE APERTA

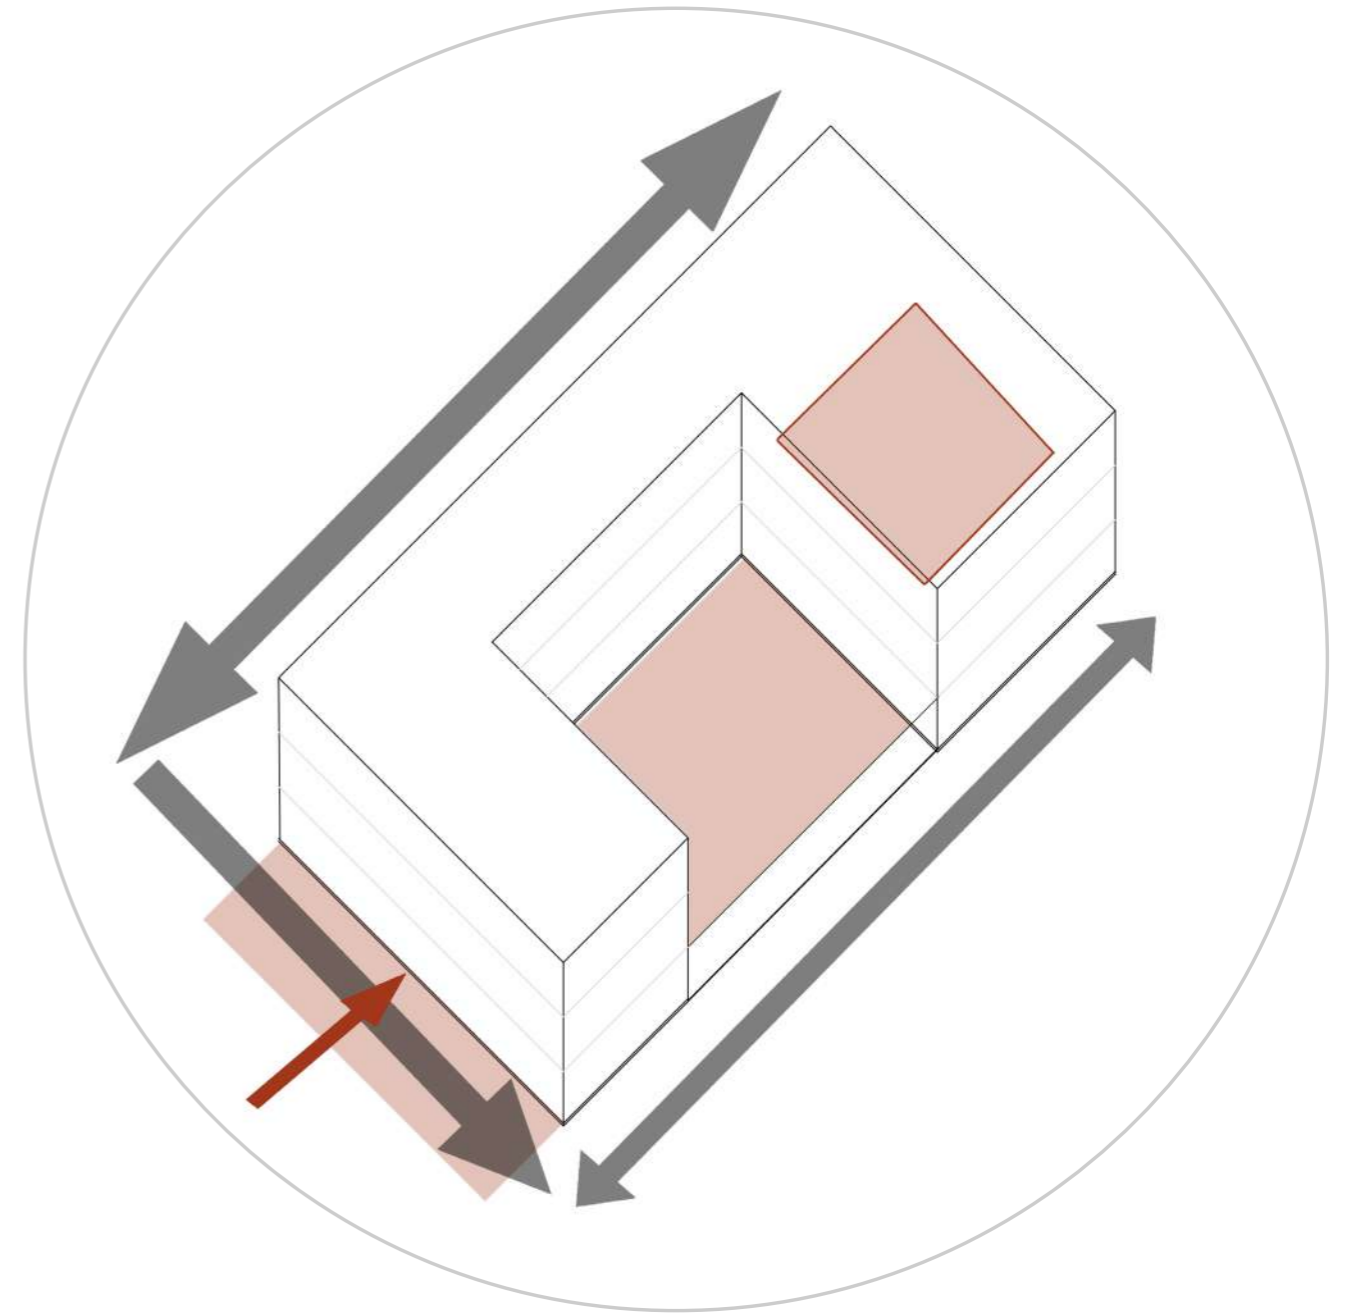

TRE SPAZI PUBBLICI

FILOSOFIA PROGETTUALE



STRUTTURA DI SUPPORTO ALL'UNIVERSITA'

ISENBERG SCHOOL OF MANAGEMENT BUSINESS INNOVATION HUB

Localizzazione: Amherst, Massachusetts, USA

Progettista: BIG

Anno: 2019




THE DIANA CENTER AT BERNARD COLLEGE

Localizzazione: New York, USA

Progettista: Weiss Manfredi

Anno: 2010

FILOSOFIA PROGETTUALE

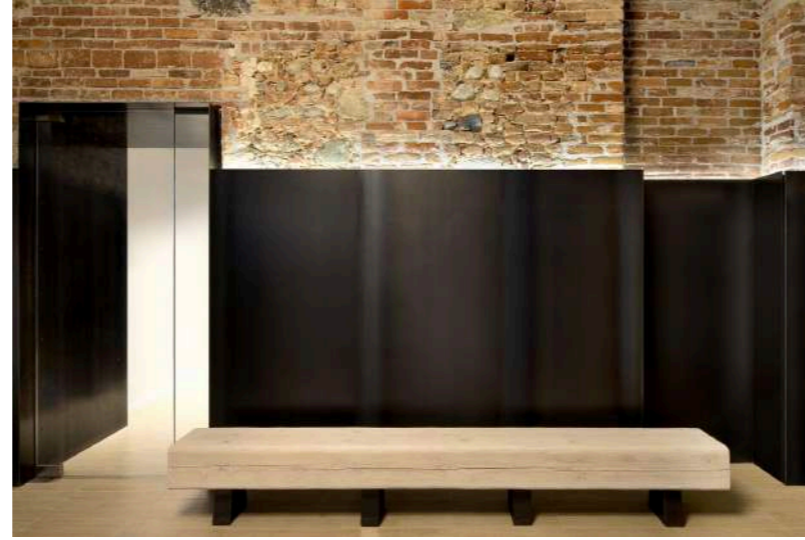

APPROCCIO AL COSTRUITO

RESIDENZA PER STUDENTI PALESTRO 3

Localizzazione: Torino, Italia

Intervento di restauro: DAP Studio

Anno: 2018



PALAZZO CARIGNANO

Localizzazione: Torino, Italia

Intervento di restauro: Andrea Bruno

Anno: 1994

FILOSOFIA PROGETTUALE



ACCESSO ALL'EDIFICIO

ANDALUCIA'S MUSEUM OF MEMORY

Localizzazione: Granada, Spagna

Progettista: Alberto Campo Baeza

Anno: 2004-2009



SCALA DI SICUREZZA PALAZZO DELLA REGIONE MILANO

Localizzazione: Milano, Italia

Progettista: Marco Dezzi Bardeschi

Anno: 2002

FILOSOFIA PROGETTUALE



COPERTURA

JEROME SEYDOUX PATHE RENZO PIANO

Localizzazione: Parigi, Francia

Progettista: Renzo Piano Building Workshop

Anno: 2014



ROOFTOP REMODELING FALKESTRASSE

Localizzazione: Vienna, Austria



Progettista: Coop Himmelb(l)au

Anno: 1988


-  Spazio per associazioni studentesche per attività culturali e ricreative auto-gestite
-  Zona ristoro
-  Aule studio
-  Aule co-working
-  Sala proiezioni
-  Centro stampa
-  Info point per la residenzialità
-  Alloggi




LATO NORD

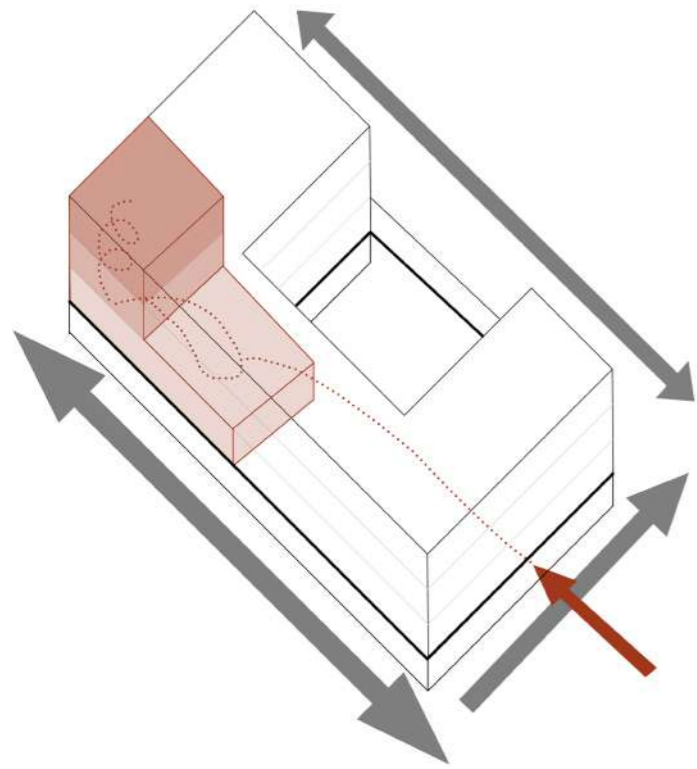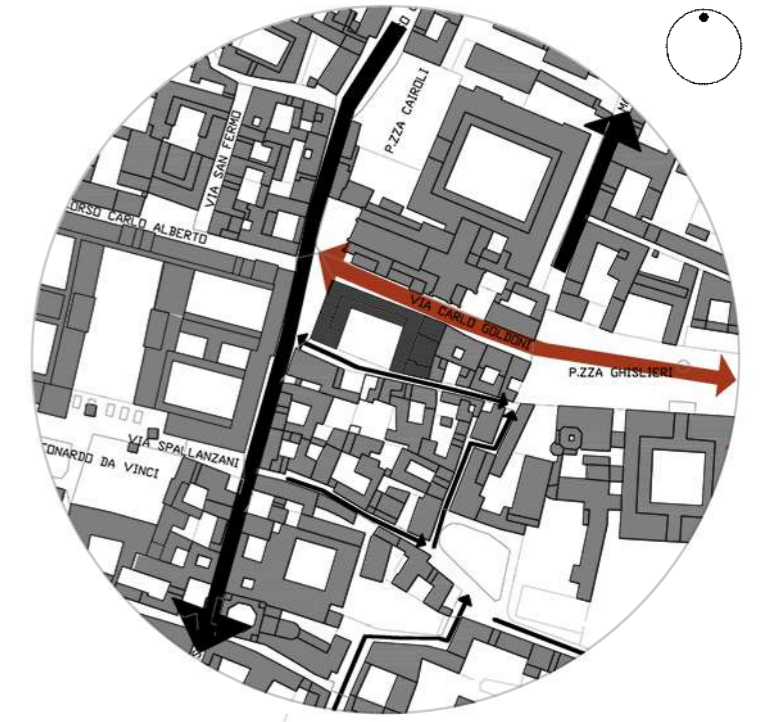


SPAZI PER ASSOCIAZIONI STUDENTESCHE PER ATTIVITA' CULTURALI E RICREATIVE AUTOGESTITE

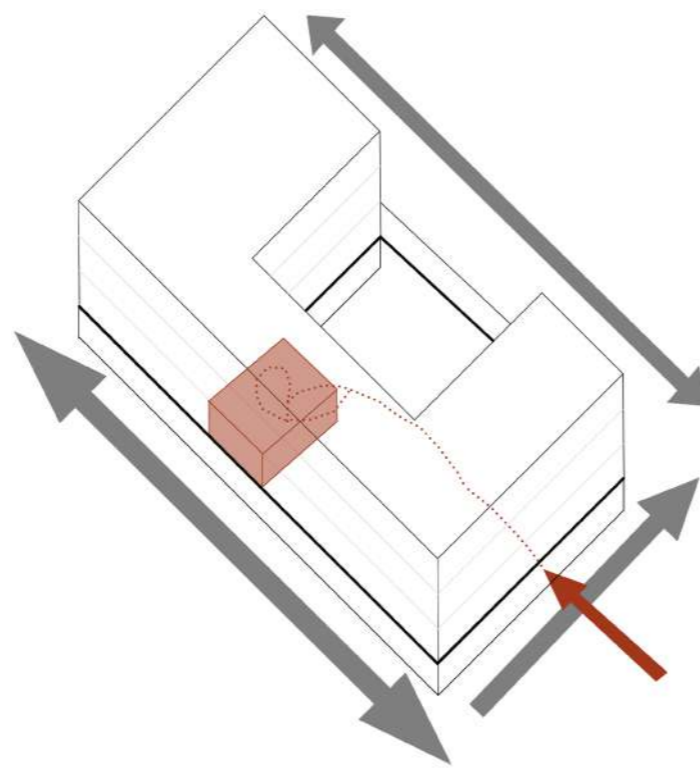

CENTRO STAMPA


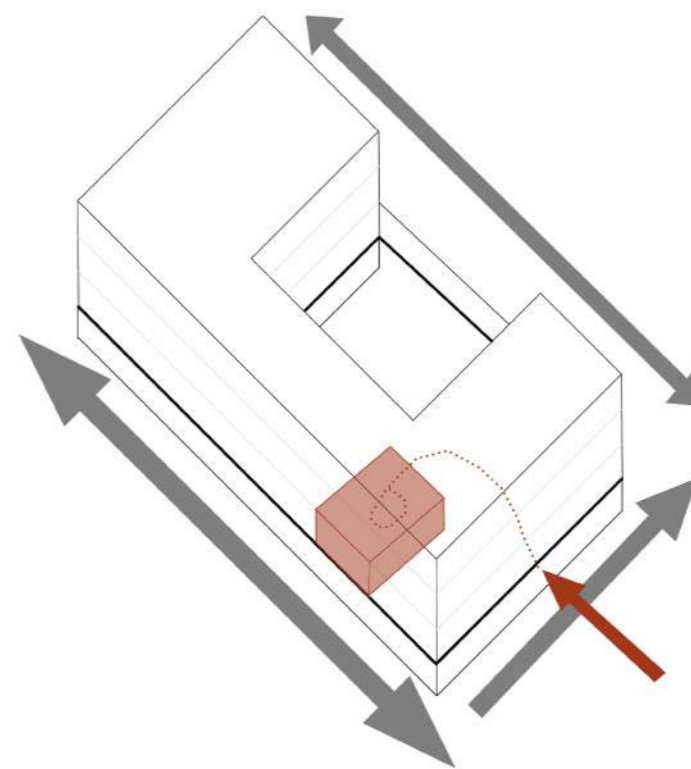


INFO POINT PER LA RESIDENZIALITA'

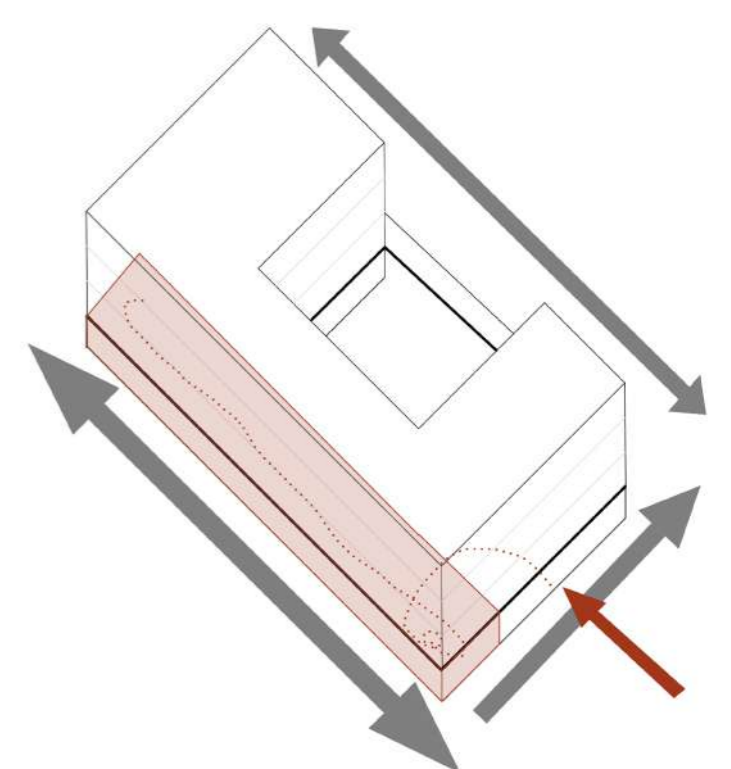


ZONA RISTORO


LATO EST
LATO SUD

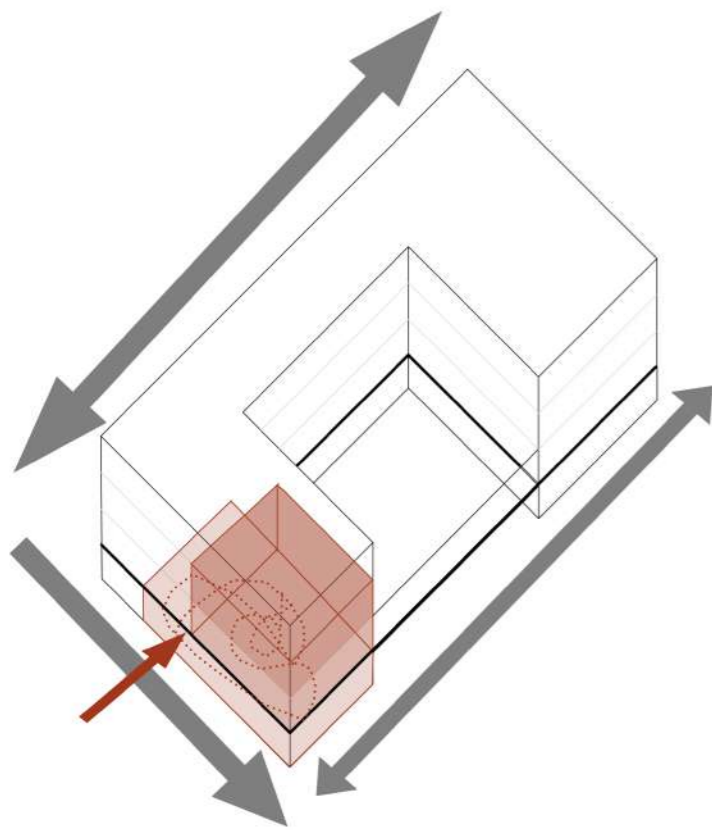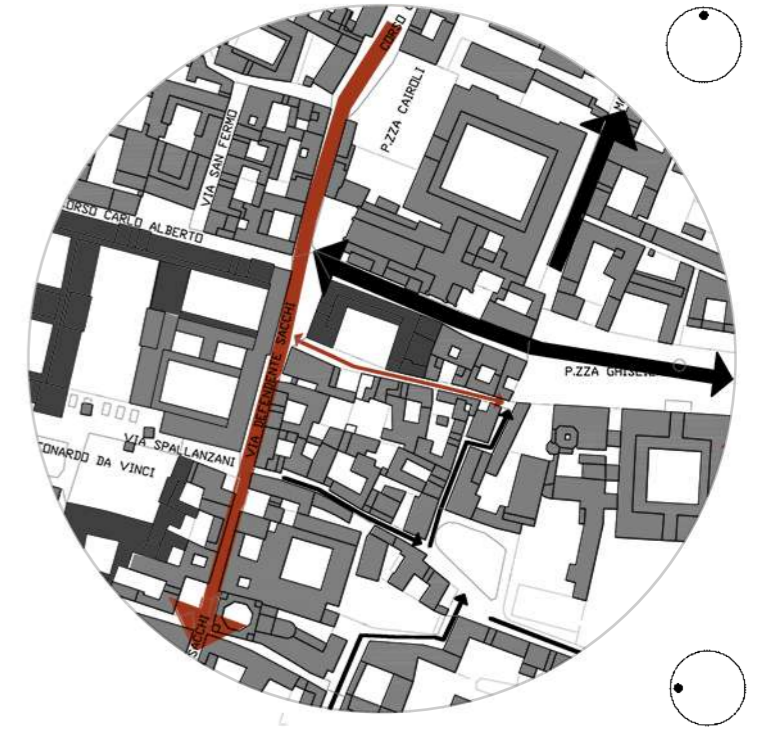


AULE STUDIO

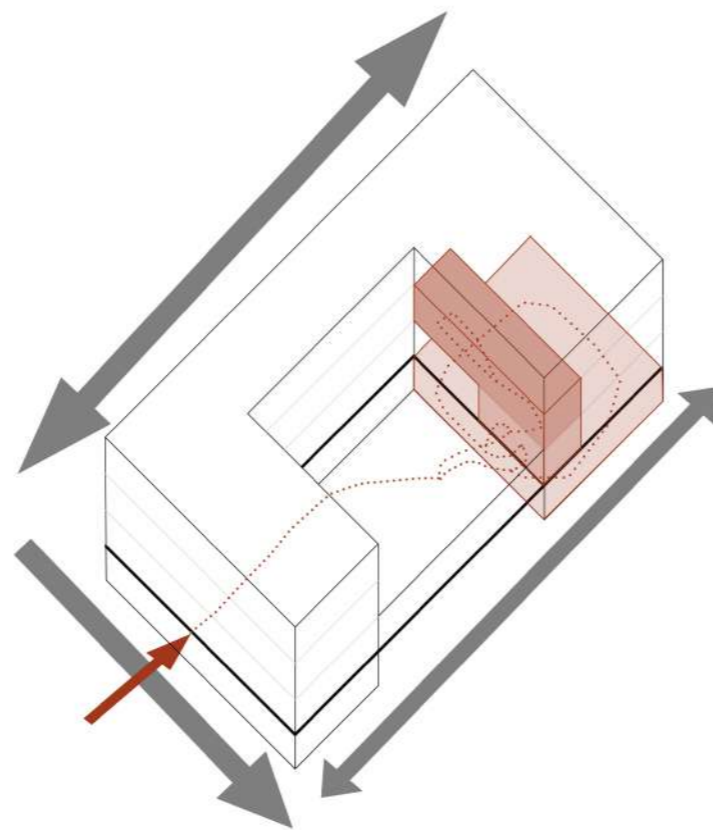

CO-WORKING

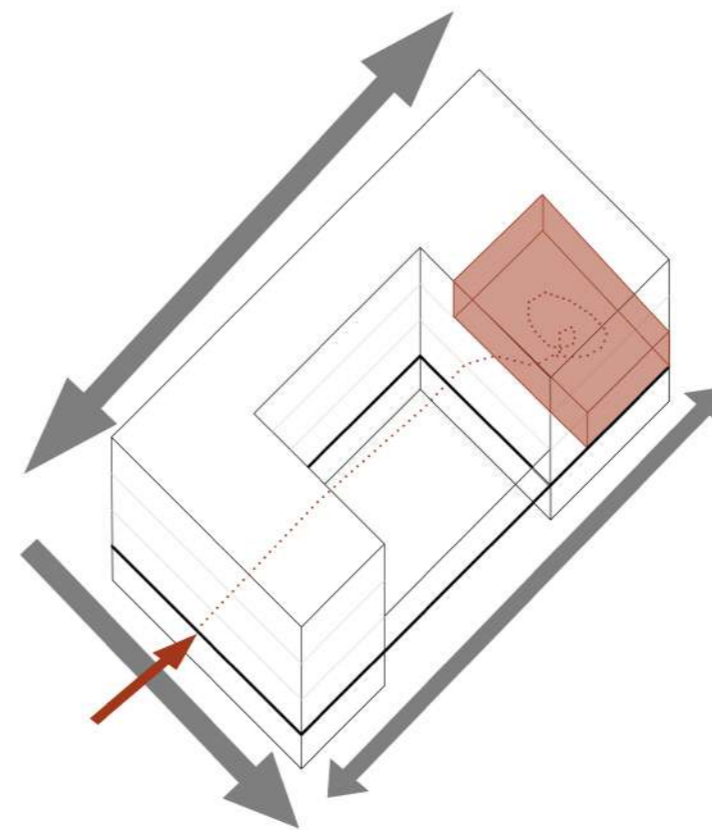

SALA PROIEZIONI

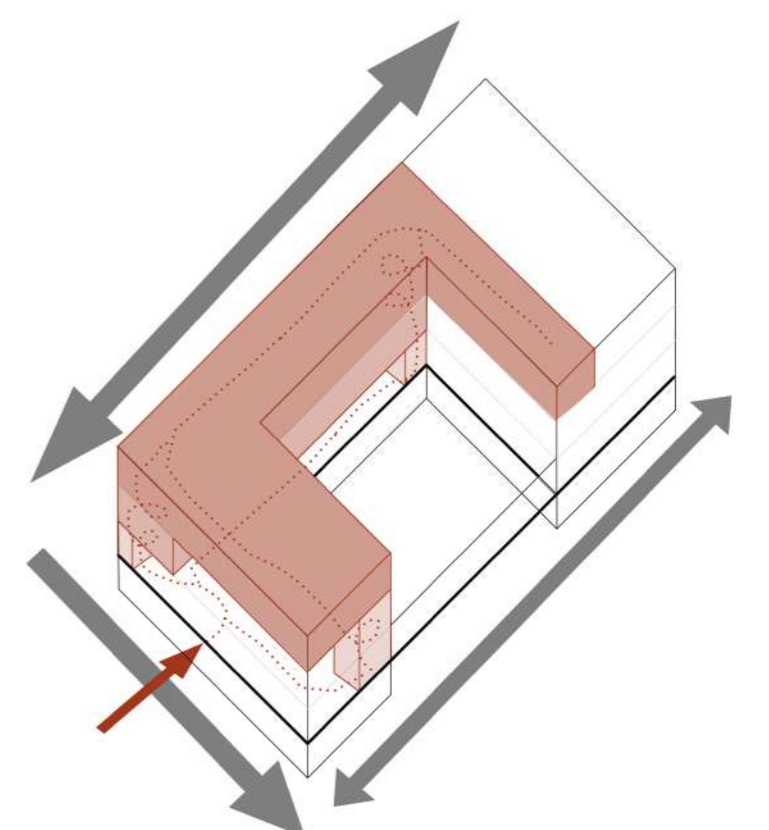

ALLOGGI


- 2 MONOLOCALI
- 5 BILOCALI
- 3 TRILOCALI
- 9 ALLOGGI INTEGRATI

MARINI GIULIA

relatore: MATTEO GAMBARO correlatore: OSCAR EUGENIO BELLINI

a.a: 2020-2021

scala 1:400

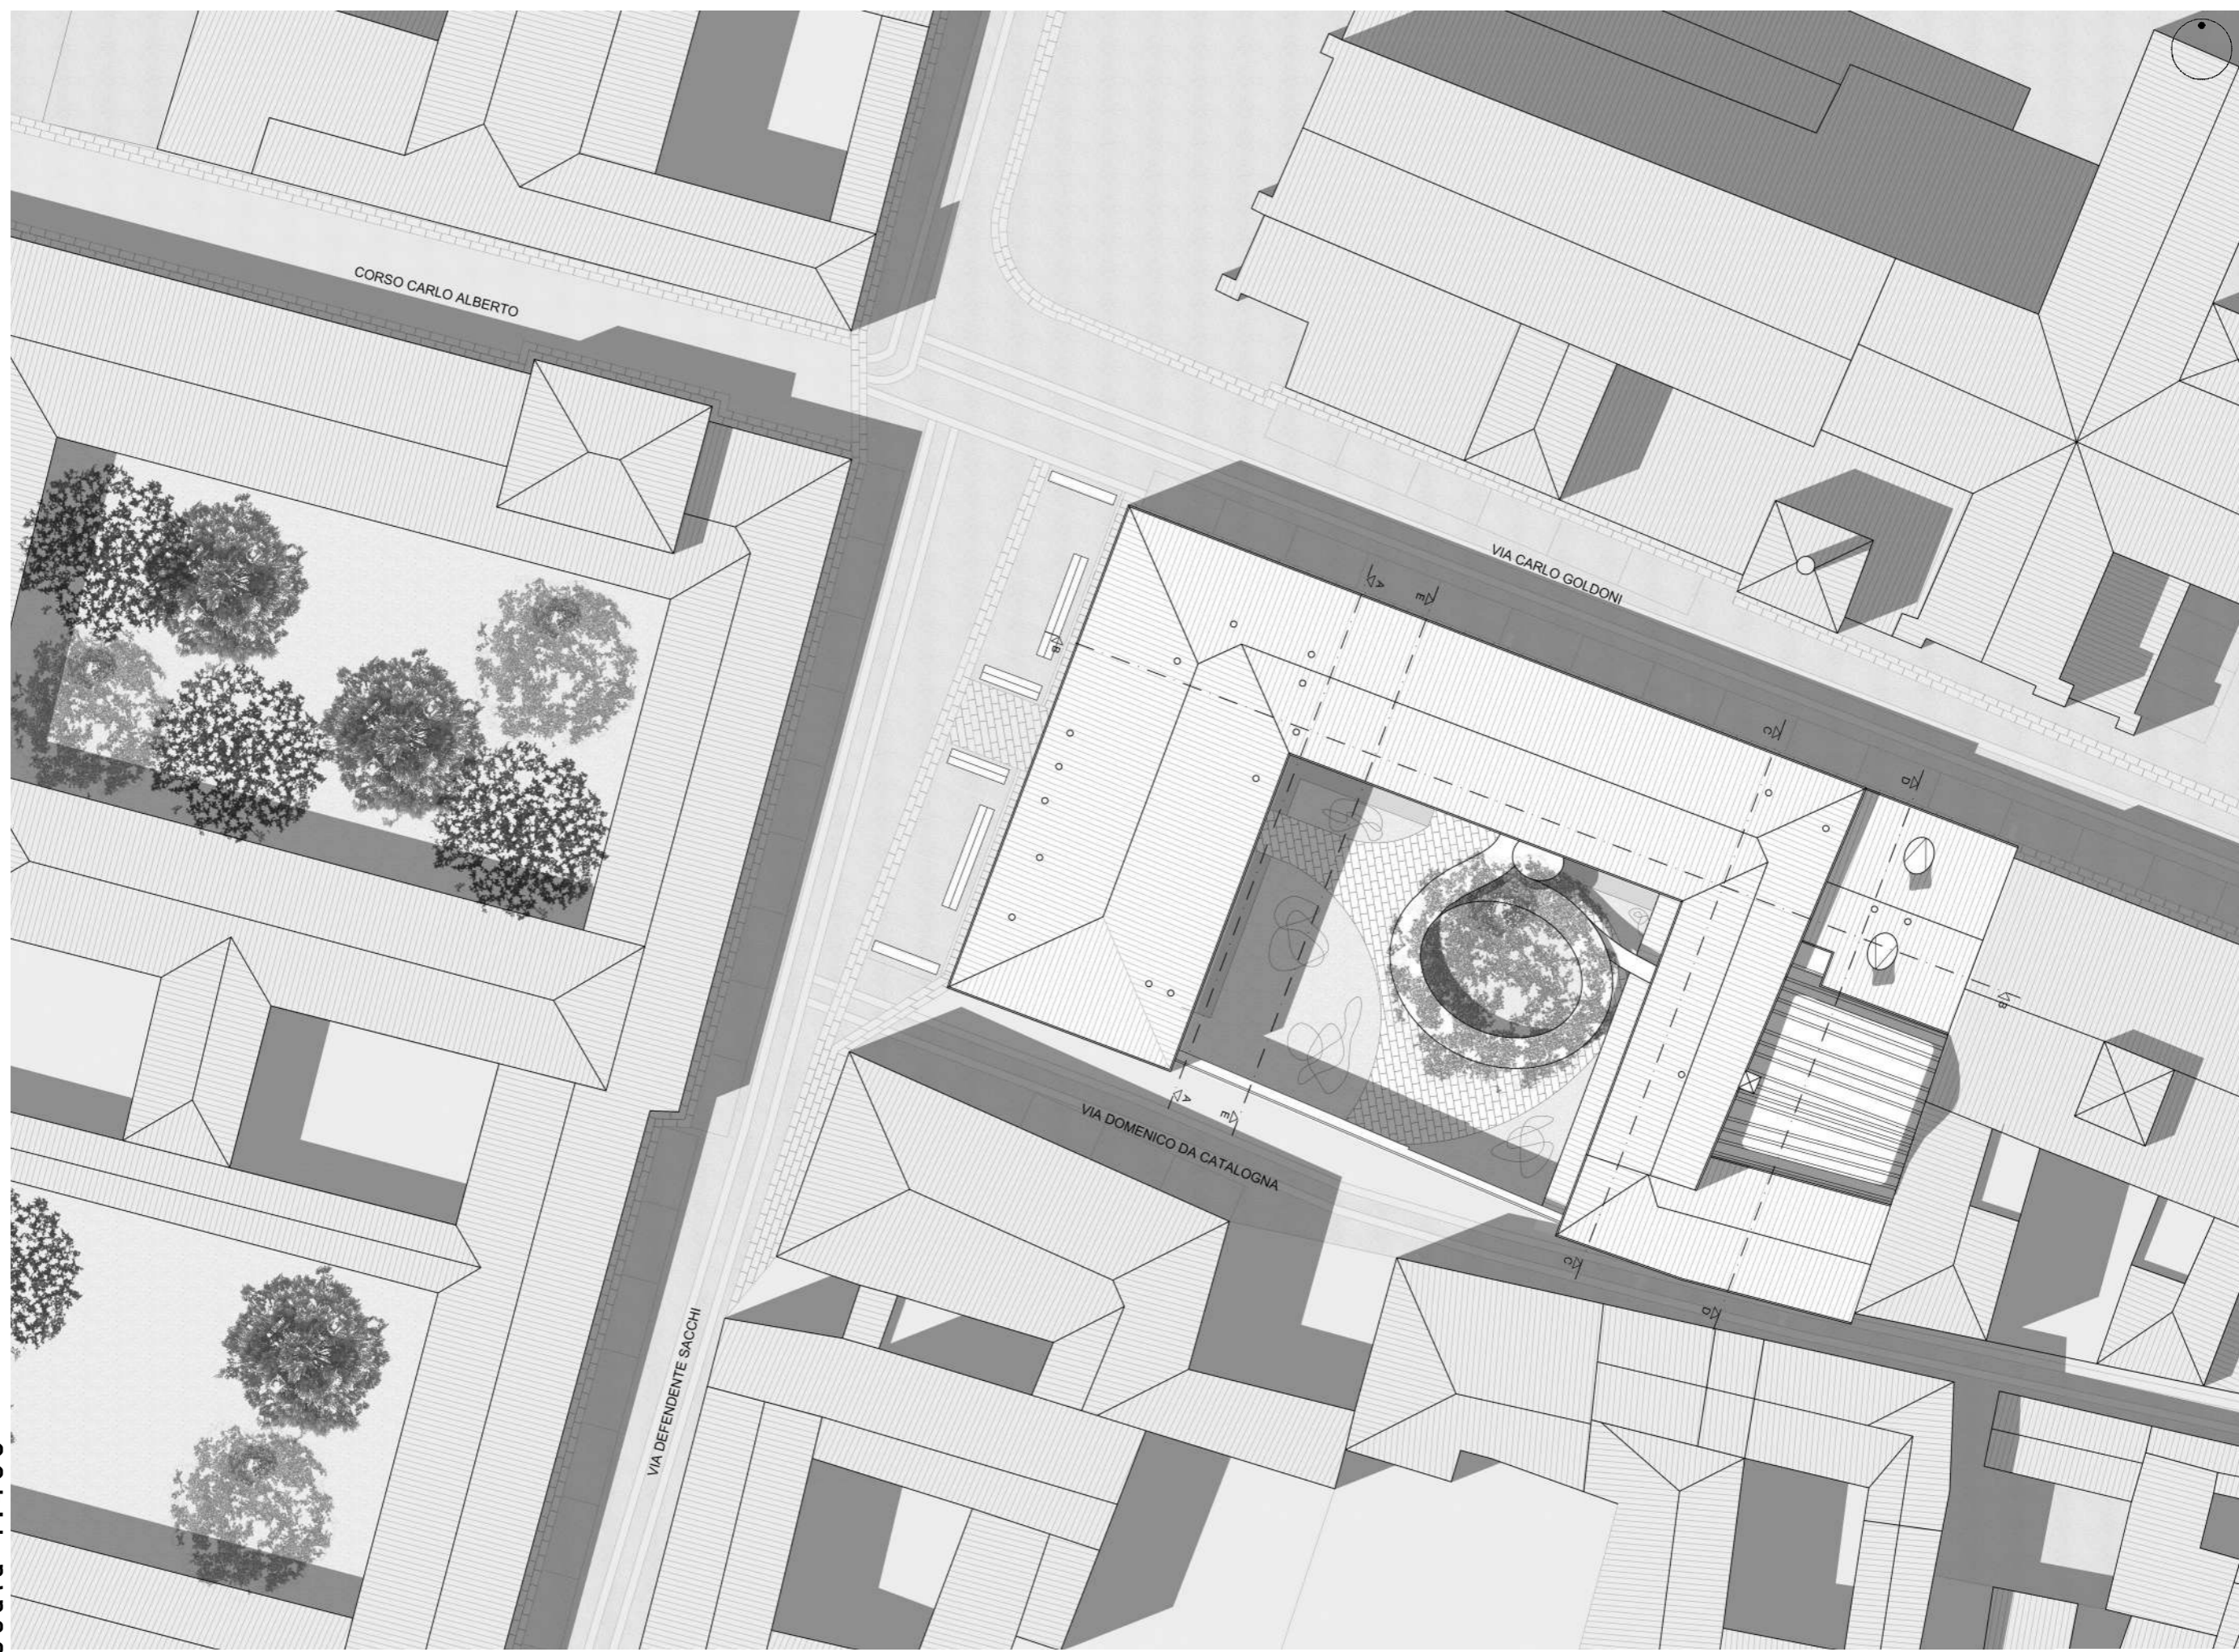

PROGETTO COMMUNITY STUDENT CENTER NELL'EX PALAZZO BELLINGIERI DI PAVIA PIANO TERRA


MARINI GIULIA

relatore: MATTEO GAMBARO correlatore: OSCAR EUGENIO BELLINI

a.a: 2020-2021


scala 1:400



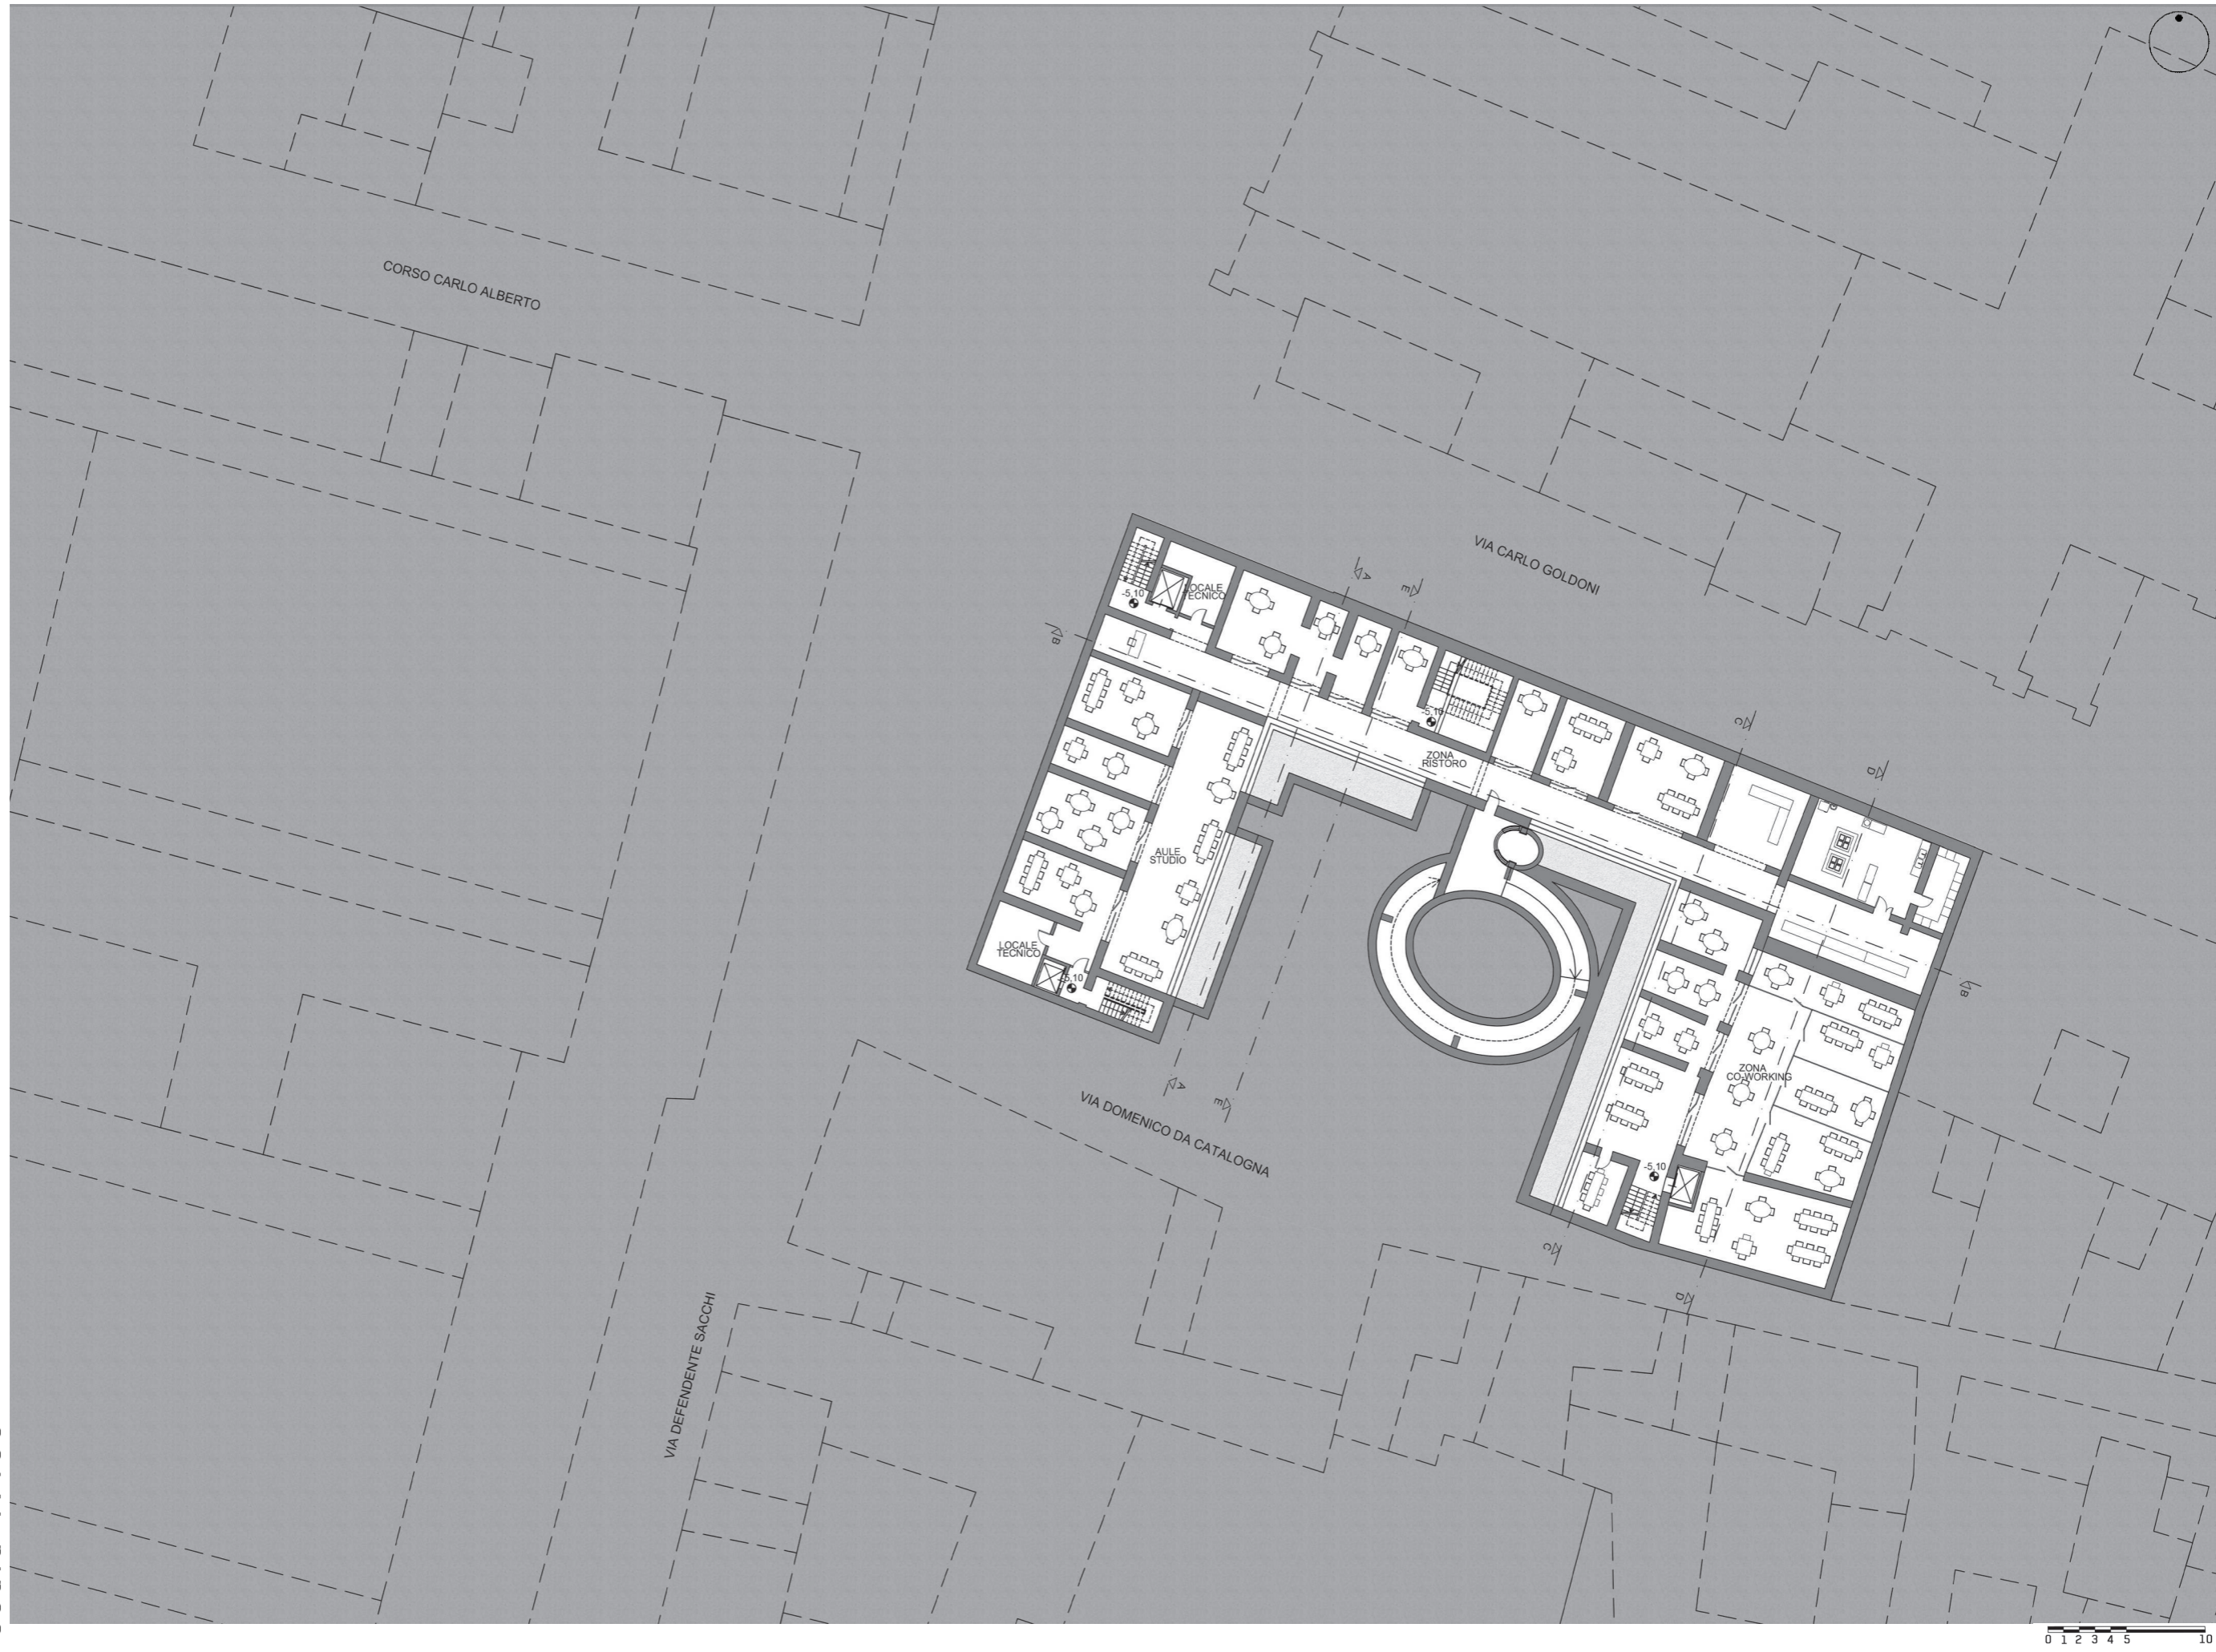






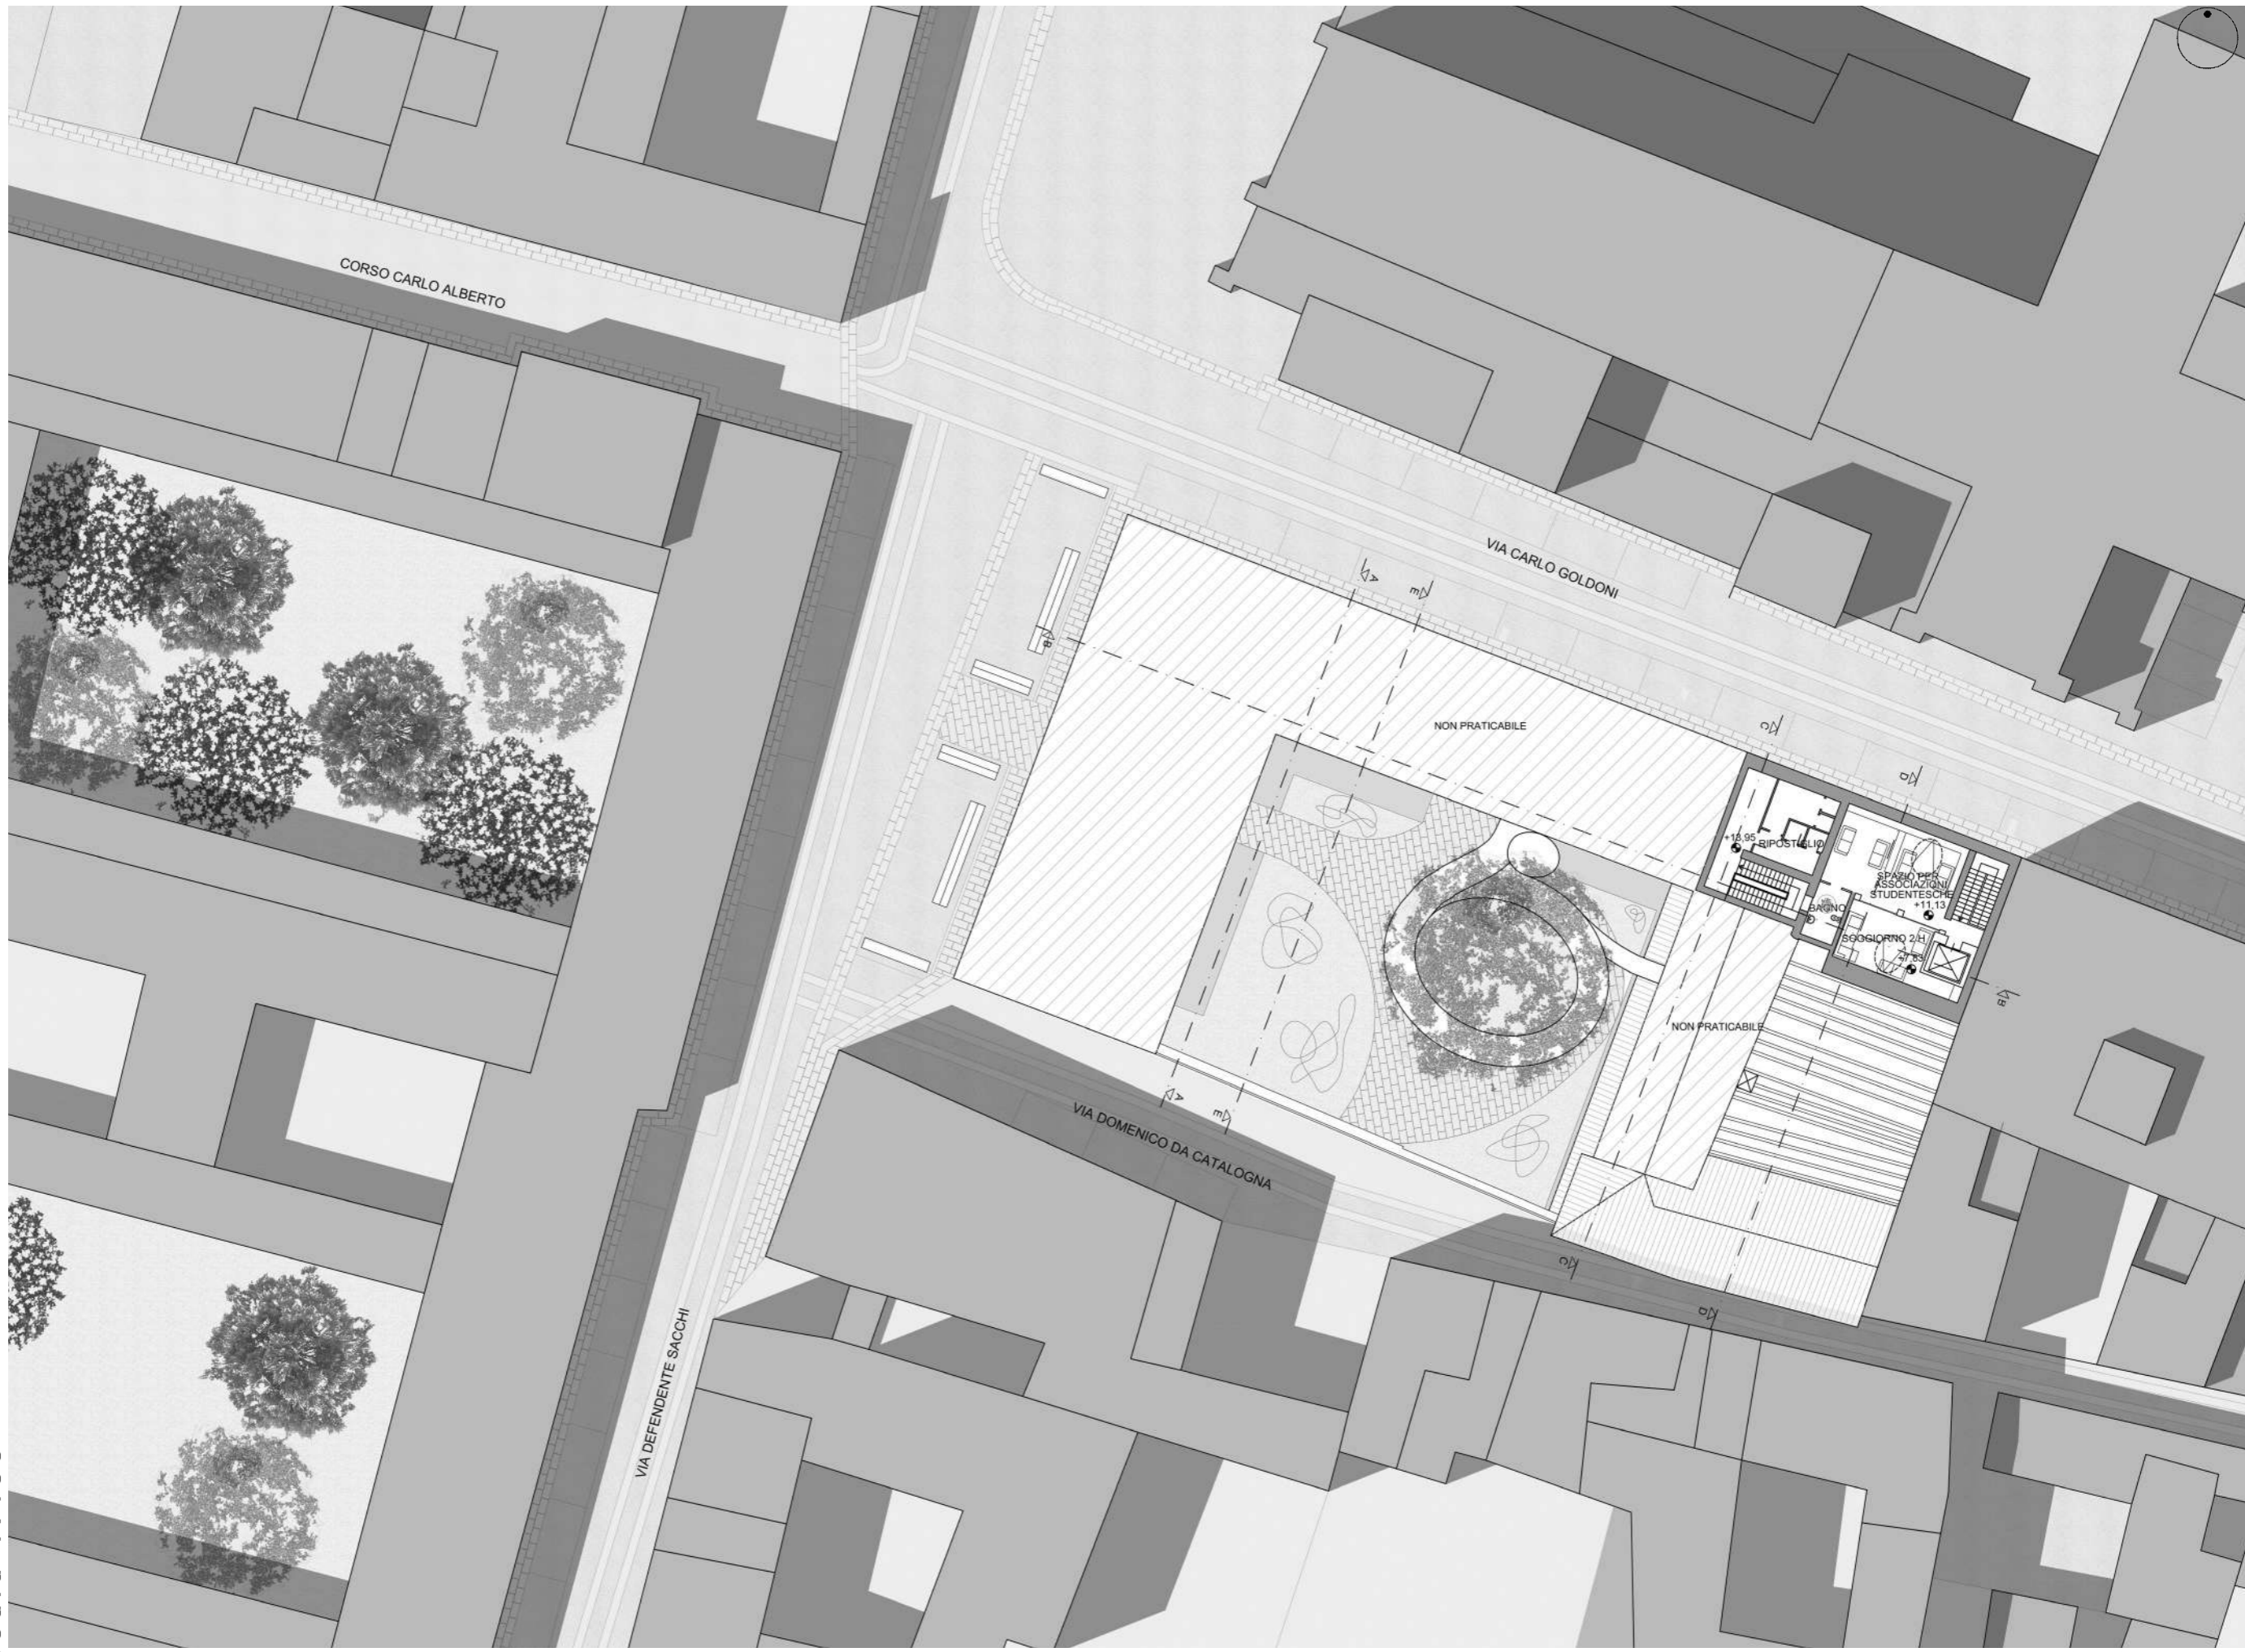



PROSPETTO NORD

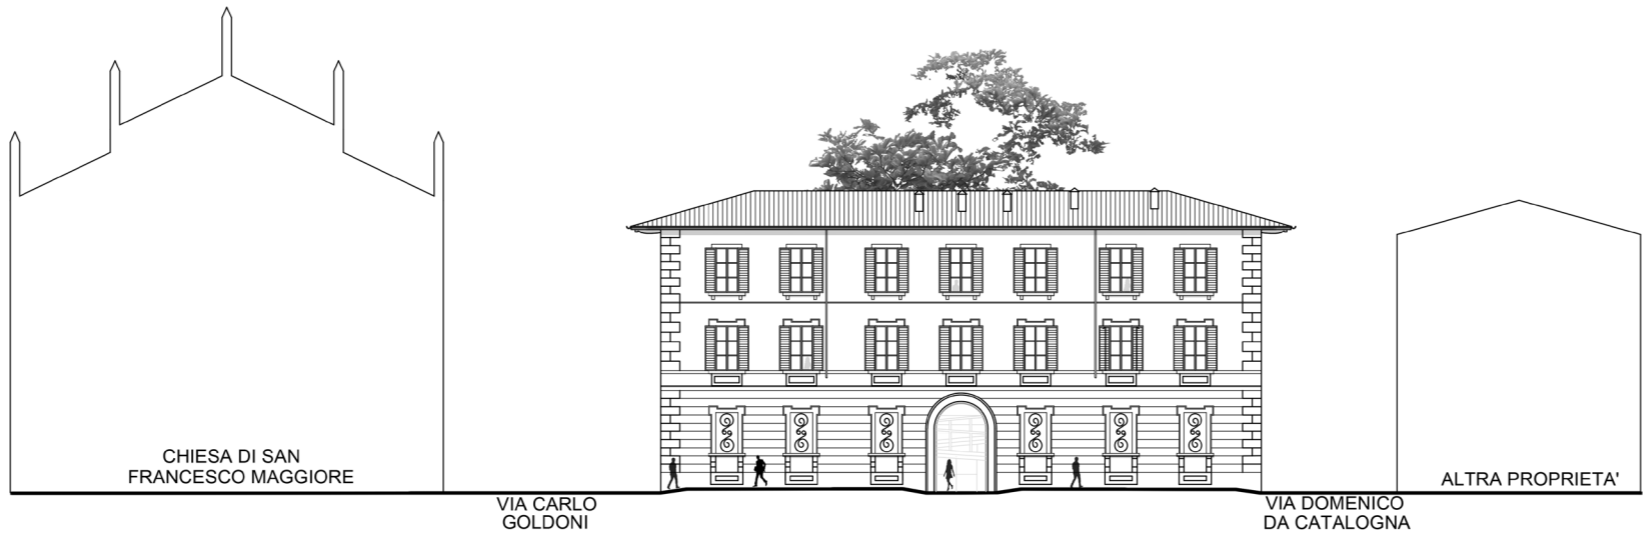


PROSPETTO OVEST




PROSPETTO SUD




SEZIONE A-A

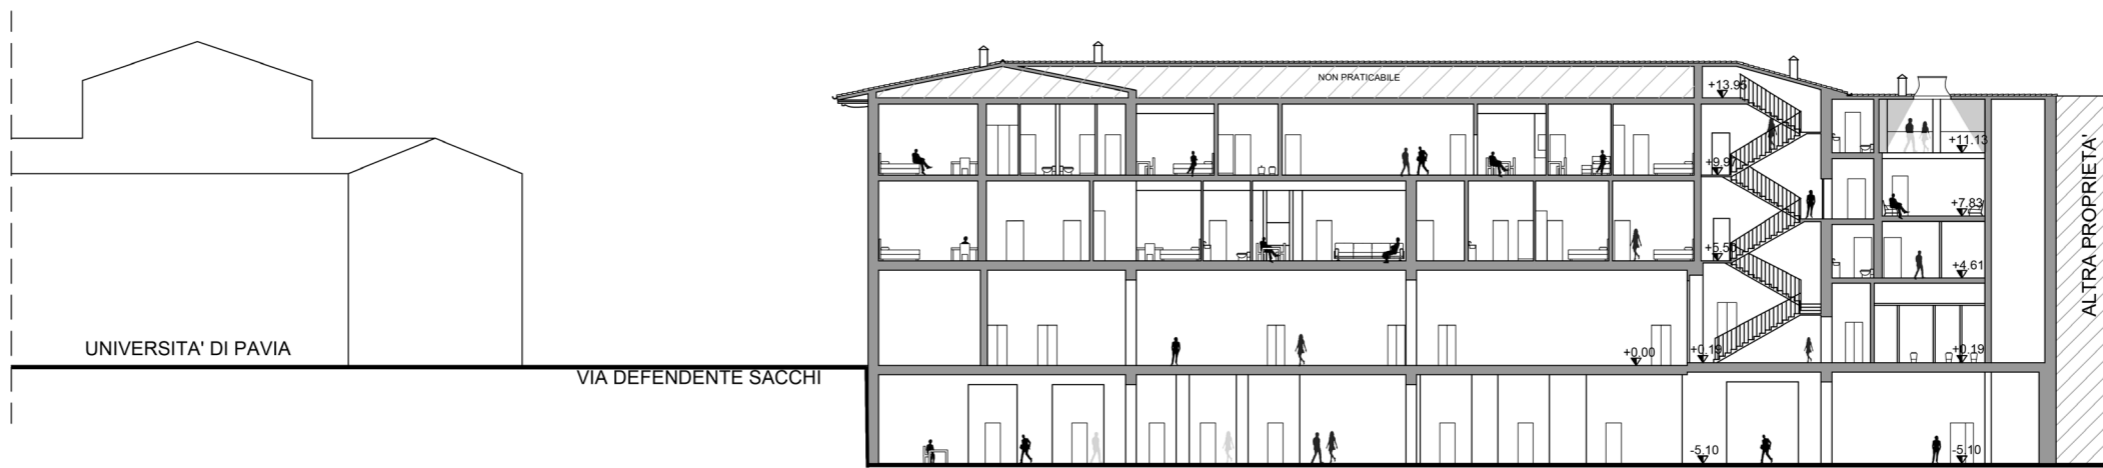


SEZIONE B-B

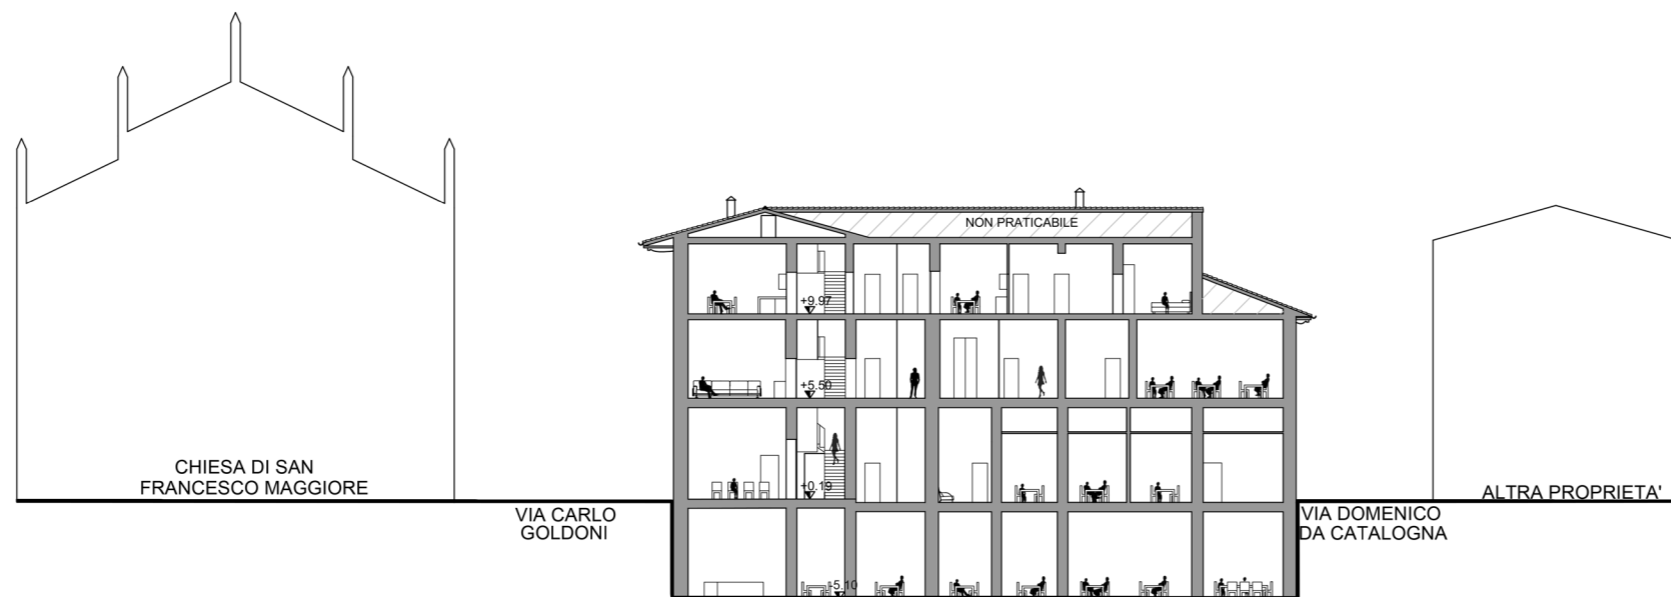

SEZIONE C-C

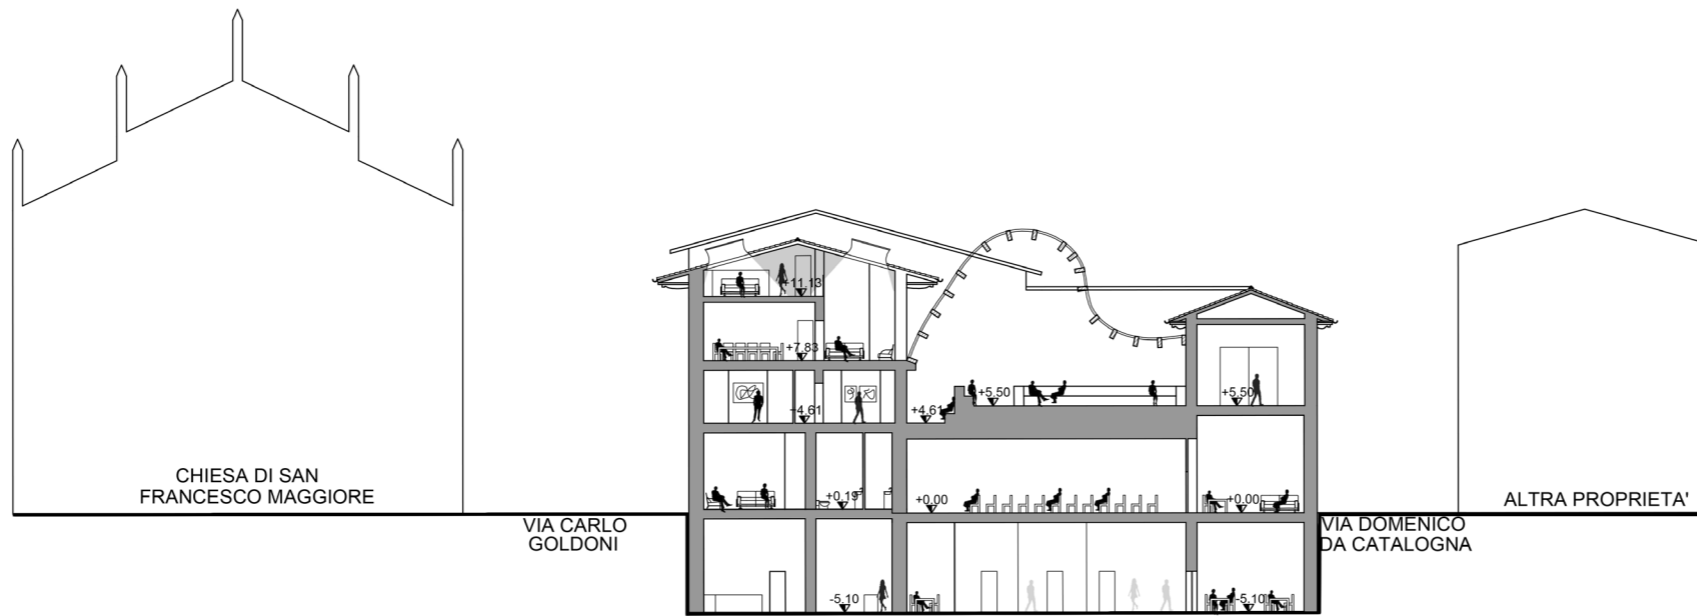

SEZIONE D-D

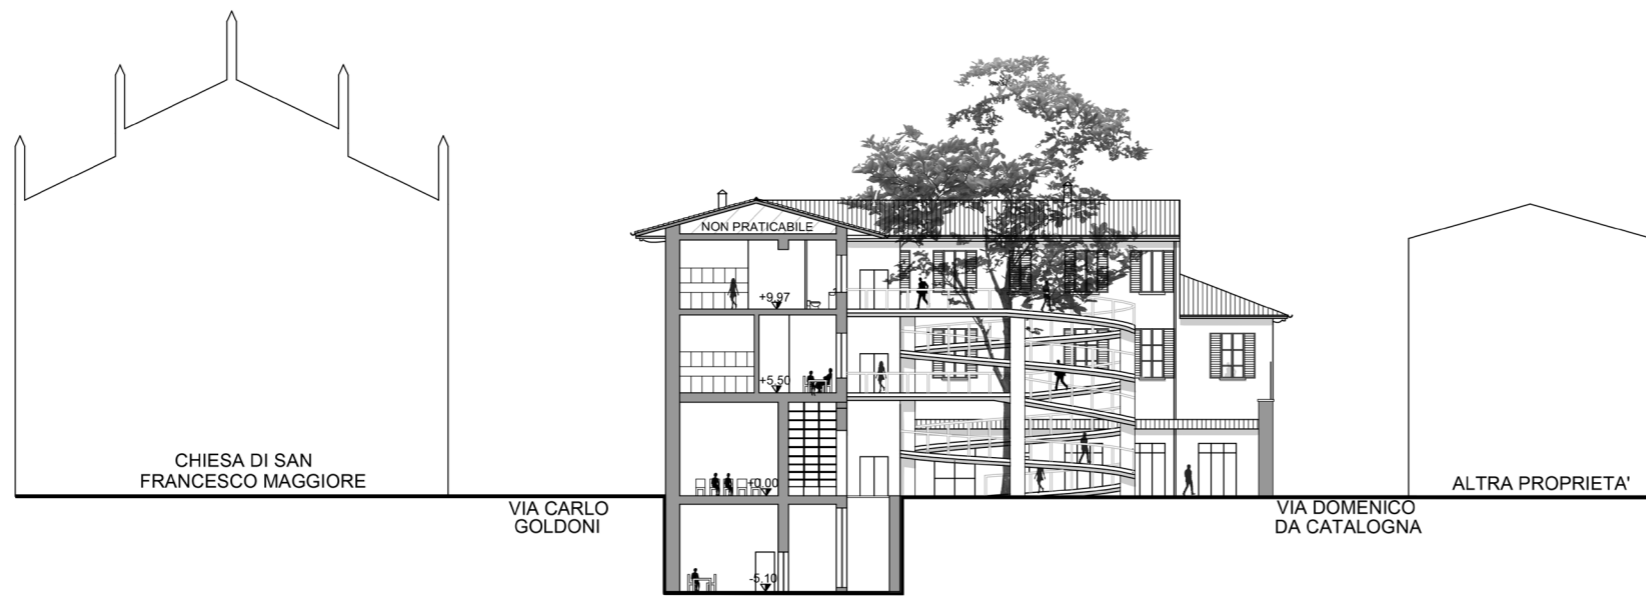

SEZIONE E-E

“Costruire dove già si è costruito, dove il tempo passato è leggibile nella materia e nella forma delle costruzioni, dove nuove esigenze hanno modificato, migliorato o peggiorato l’aspetto del manufatto originario, è per l’architetto un impegno morale.”

Andrea Bruno