
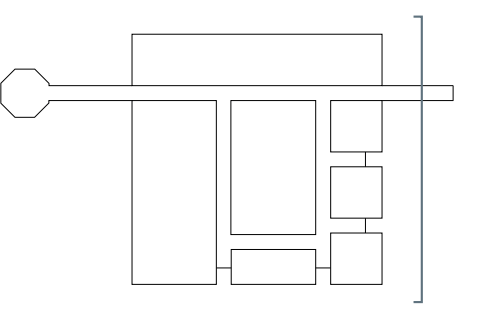


PROSPETTO NORD-EST

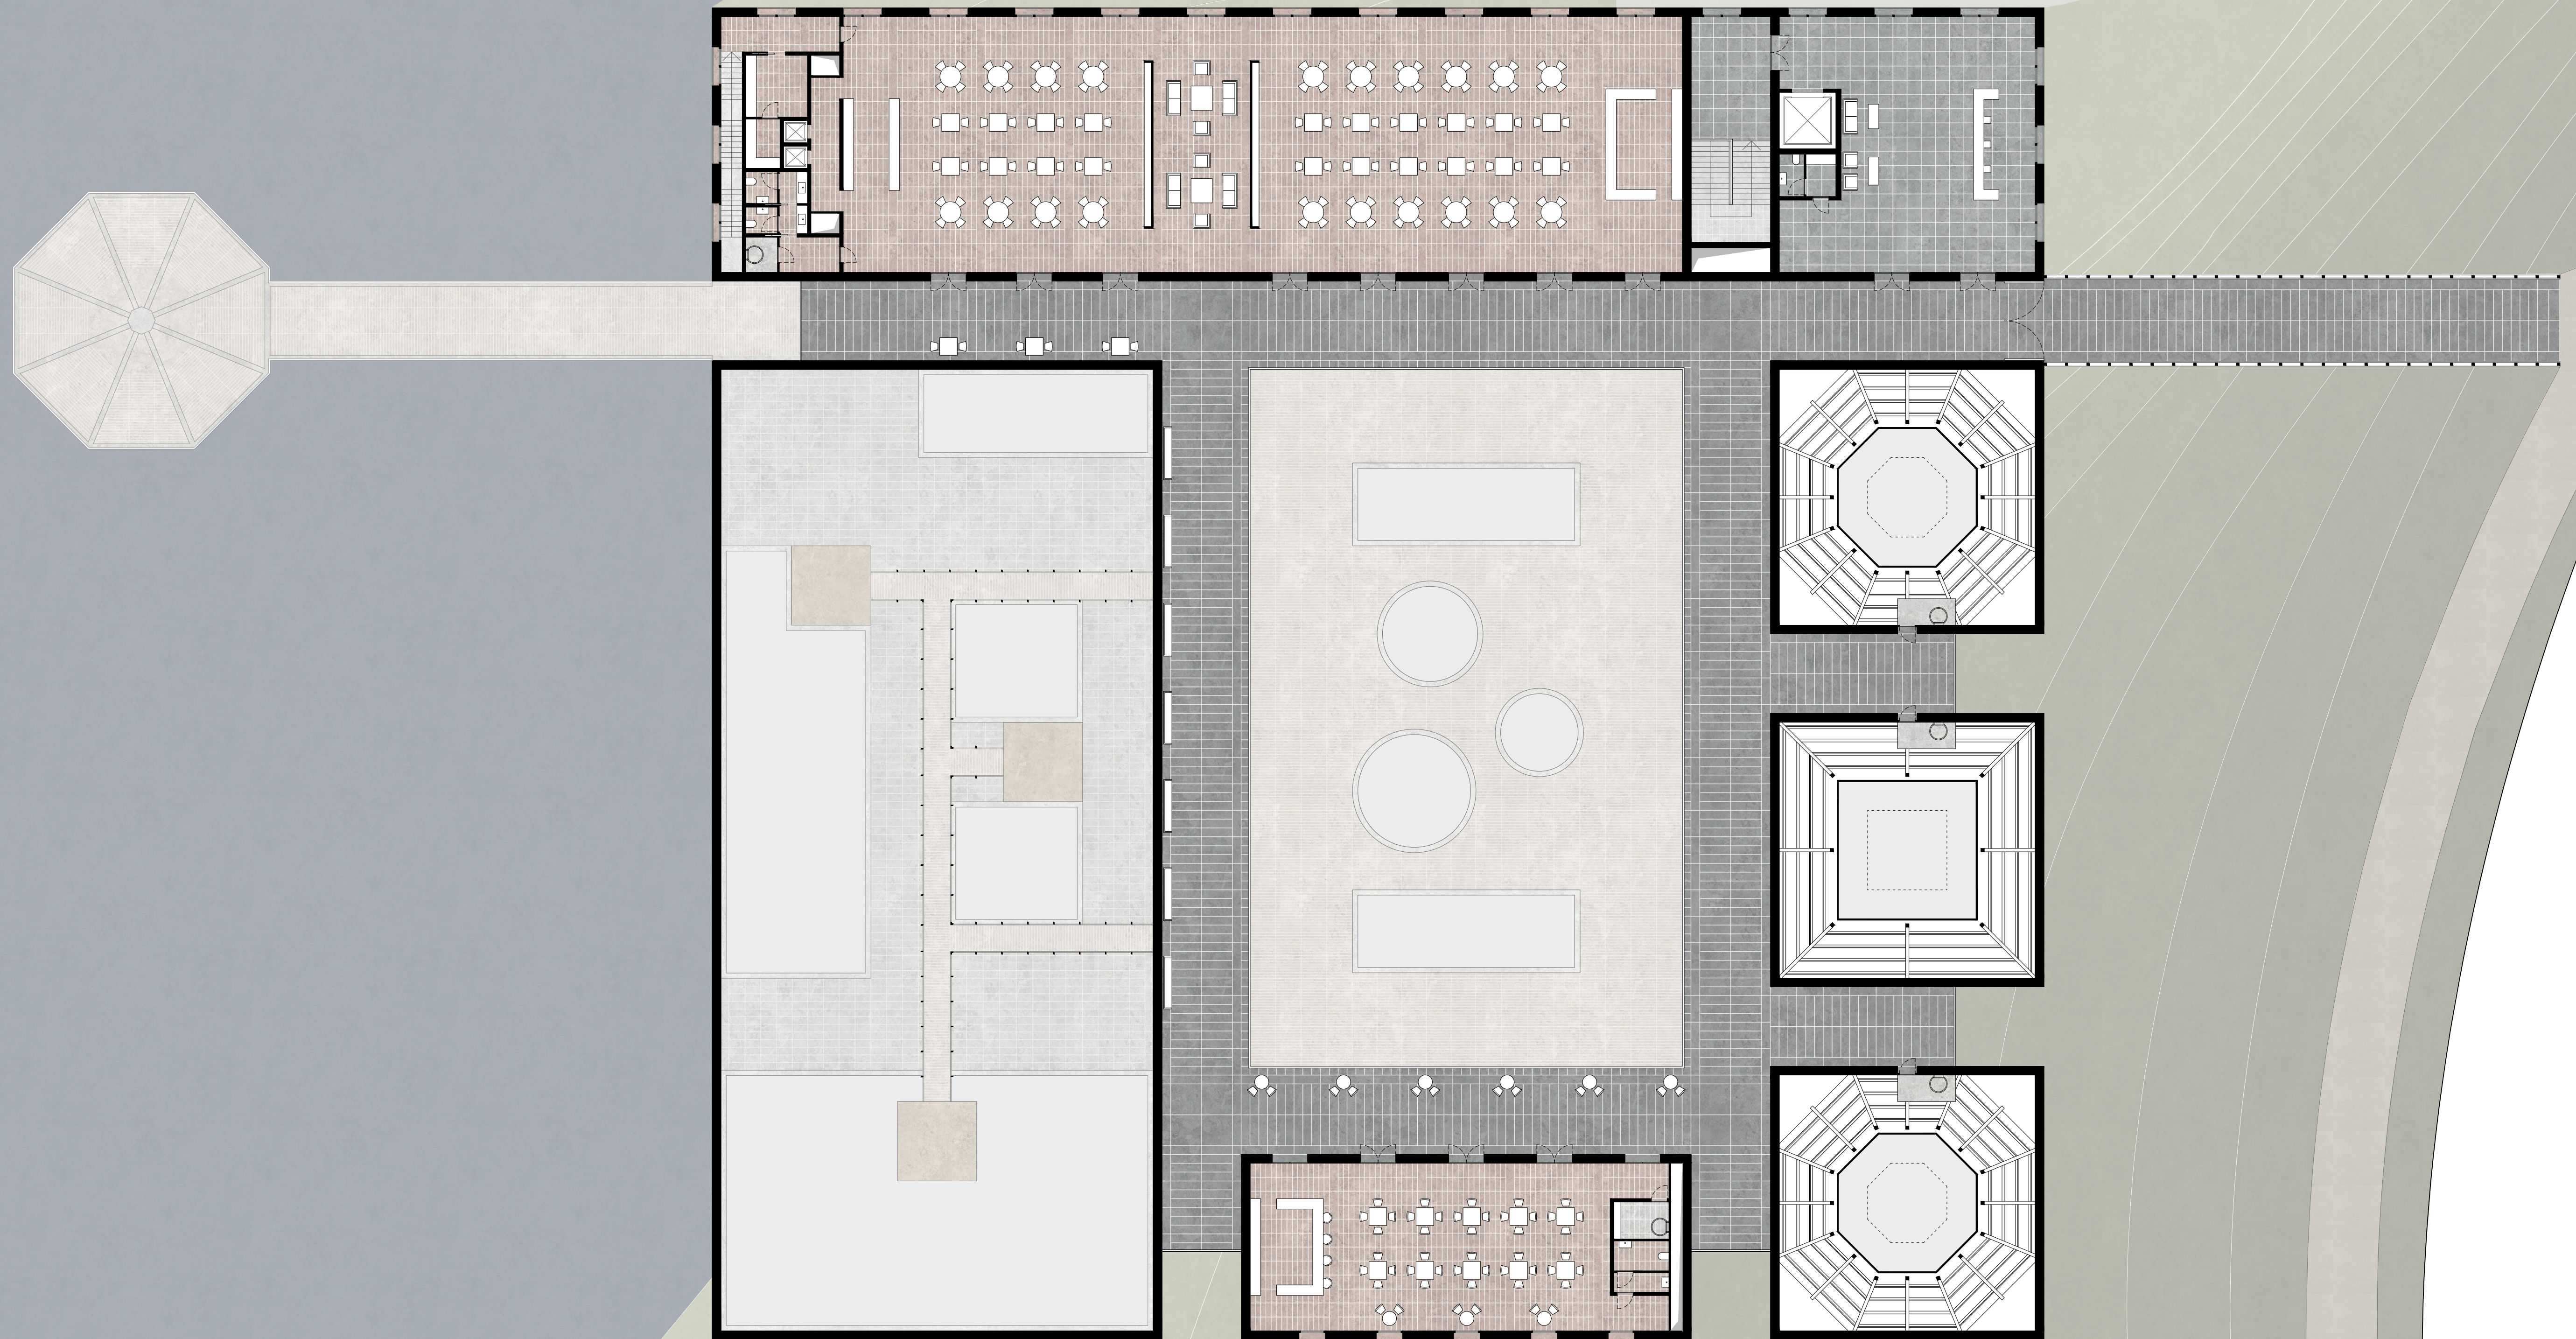

PIANTA LIVELLO 0