

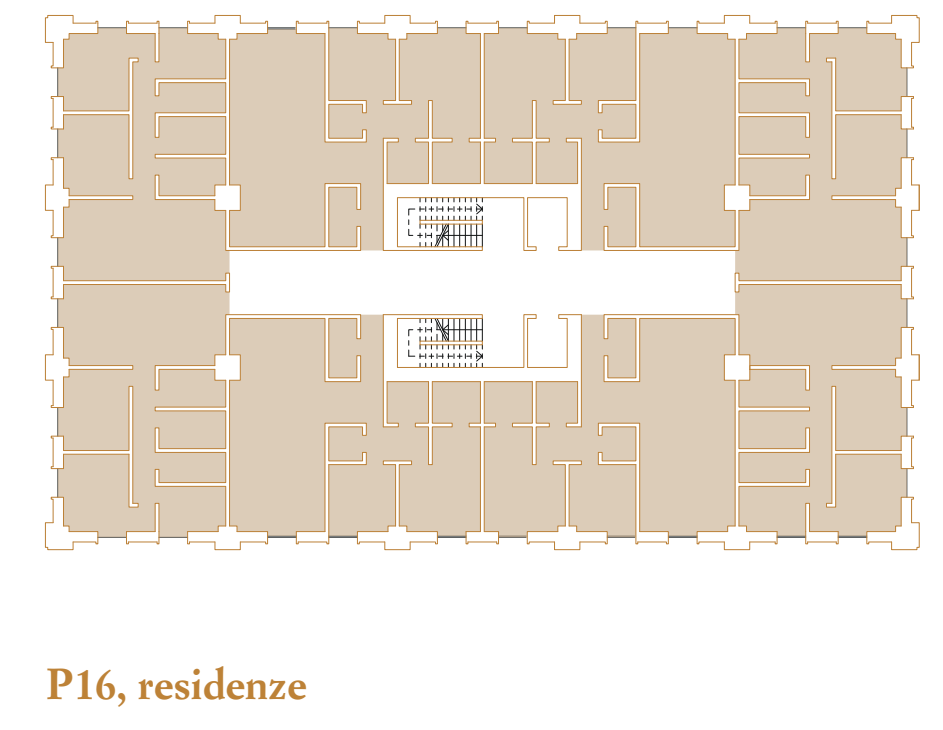
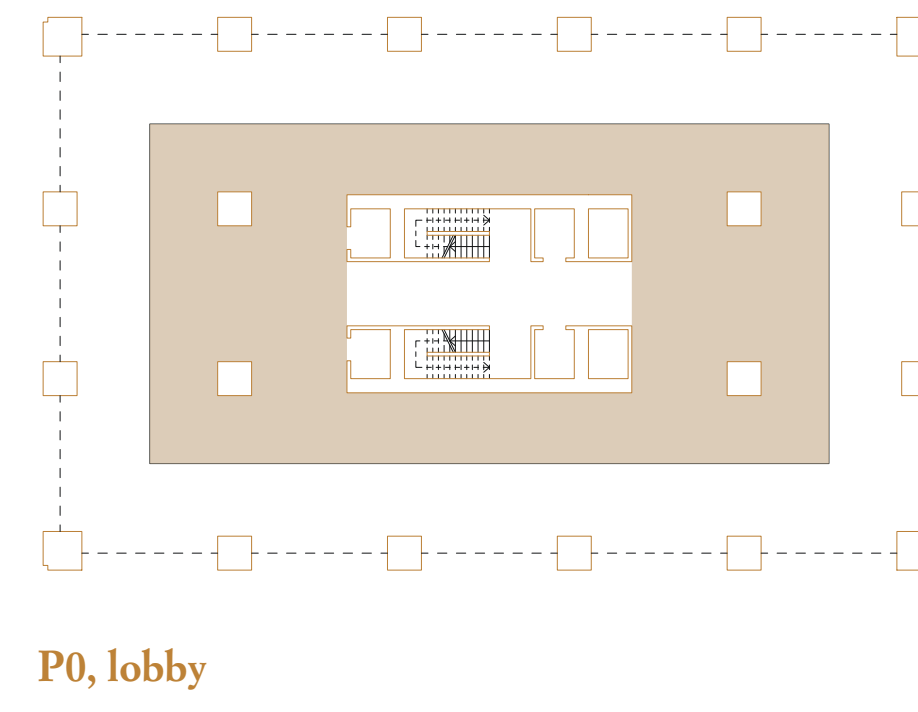
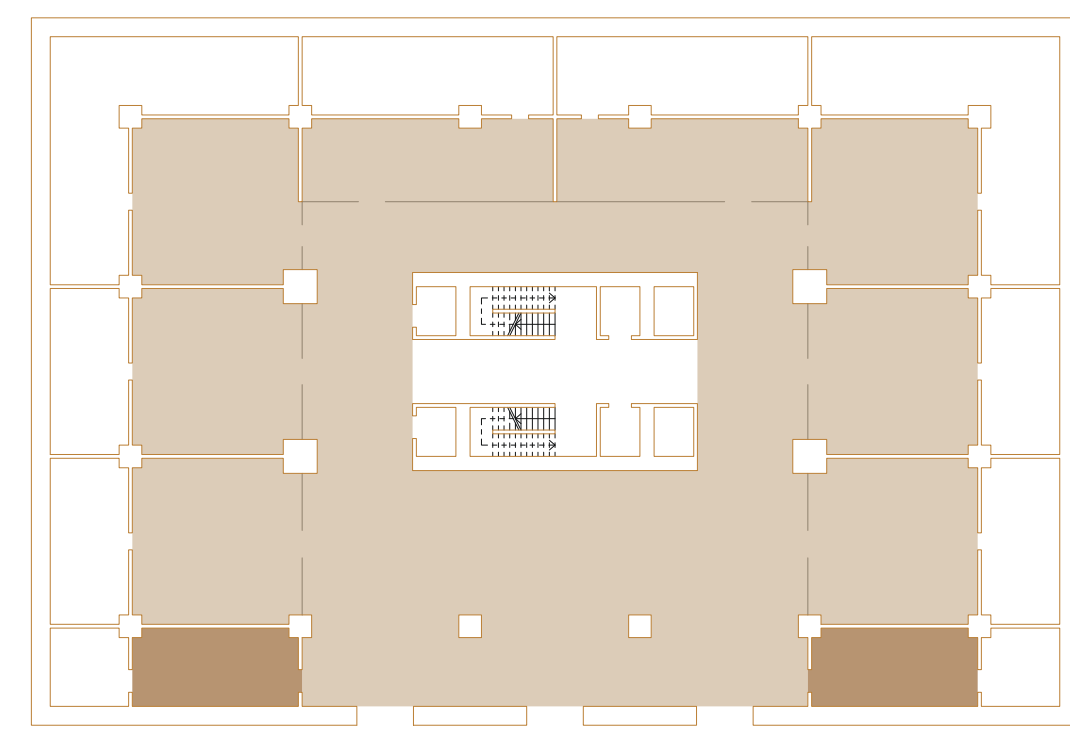


Livelli di comfort

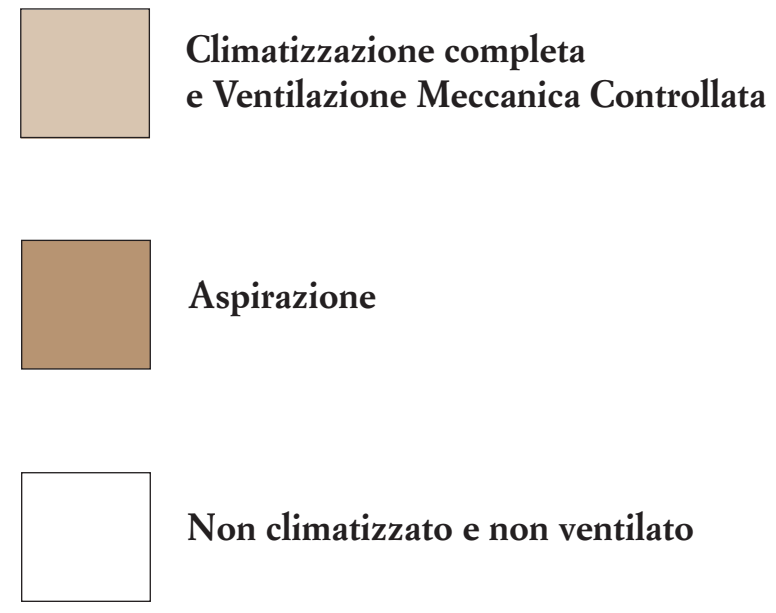

Distribuzione impiantistica

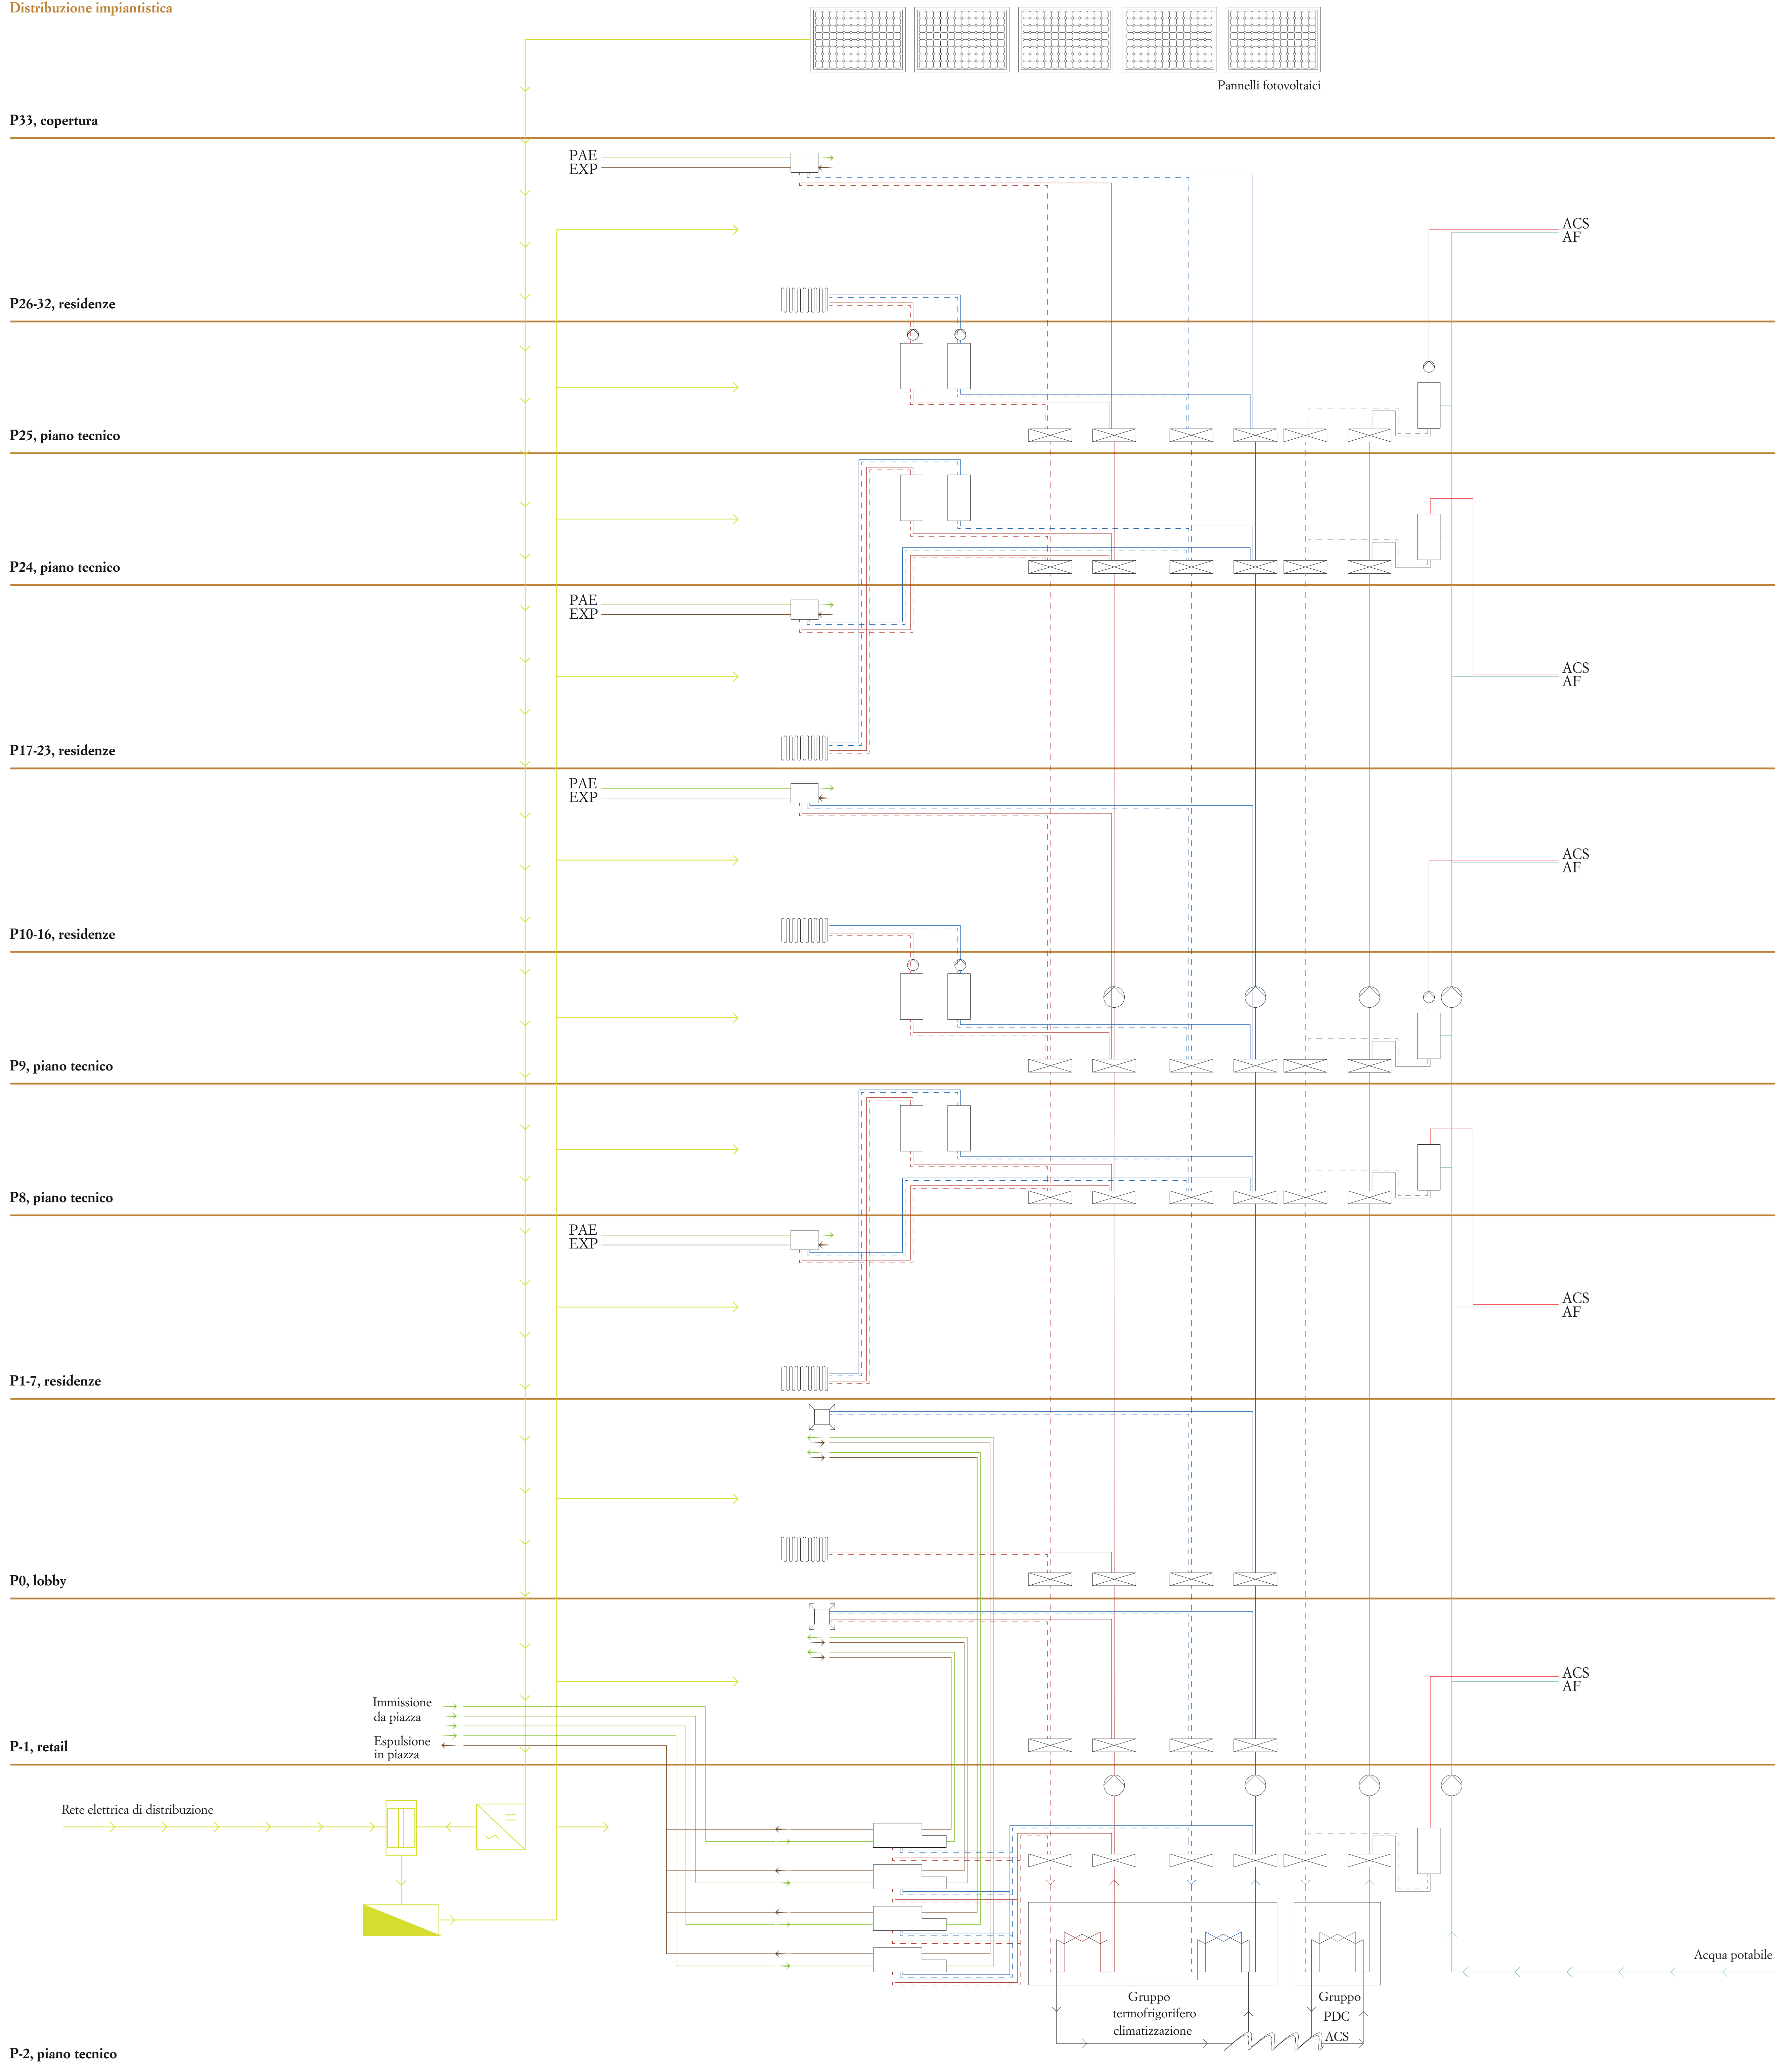

P-2, piano tecnico

