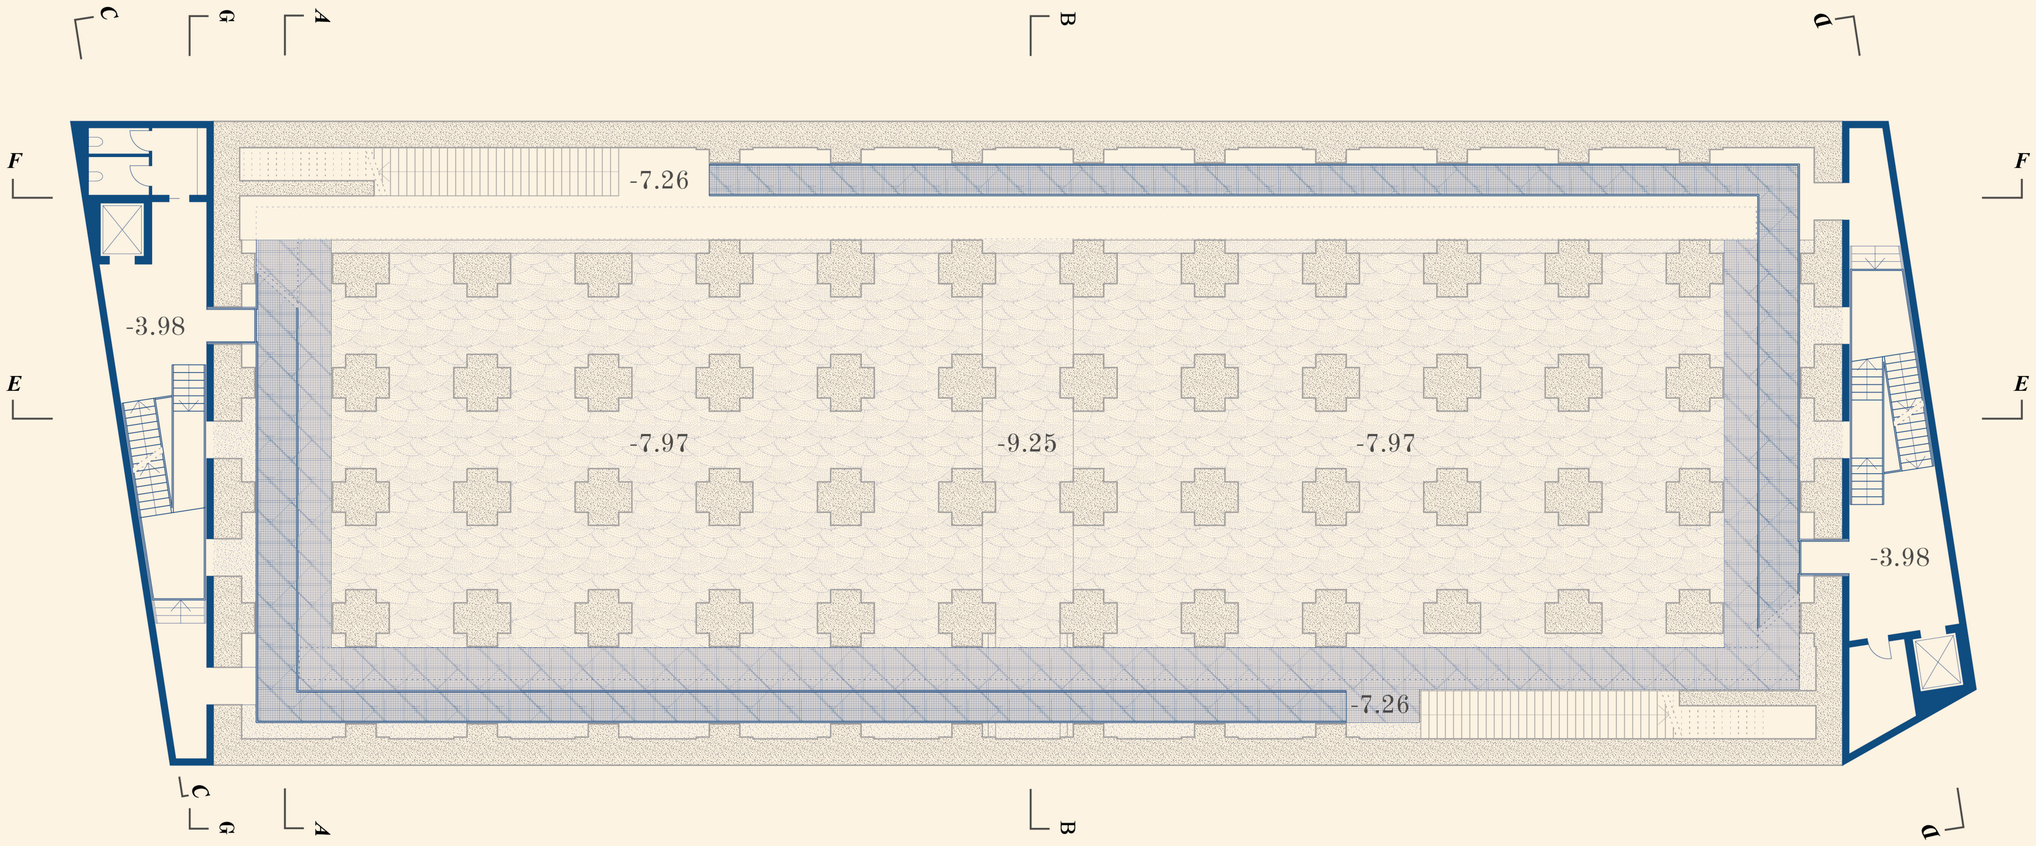

Plan -1

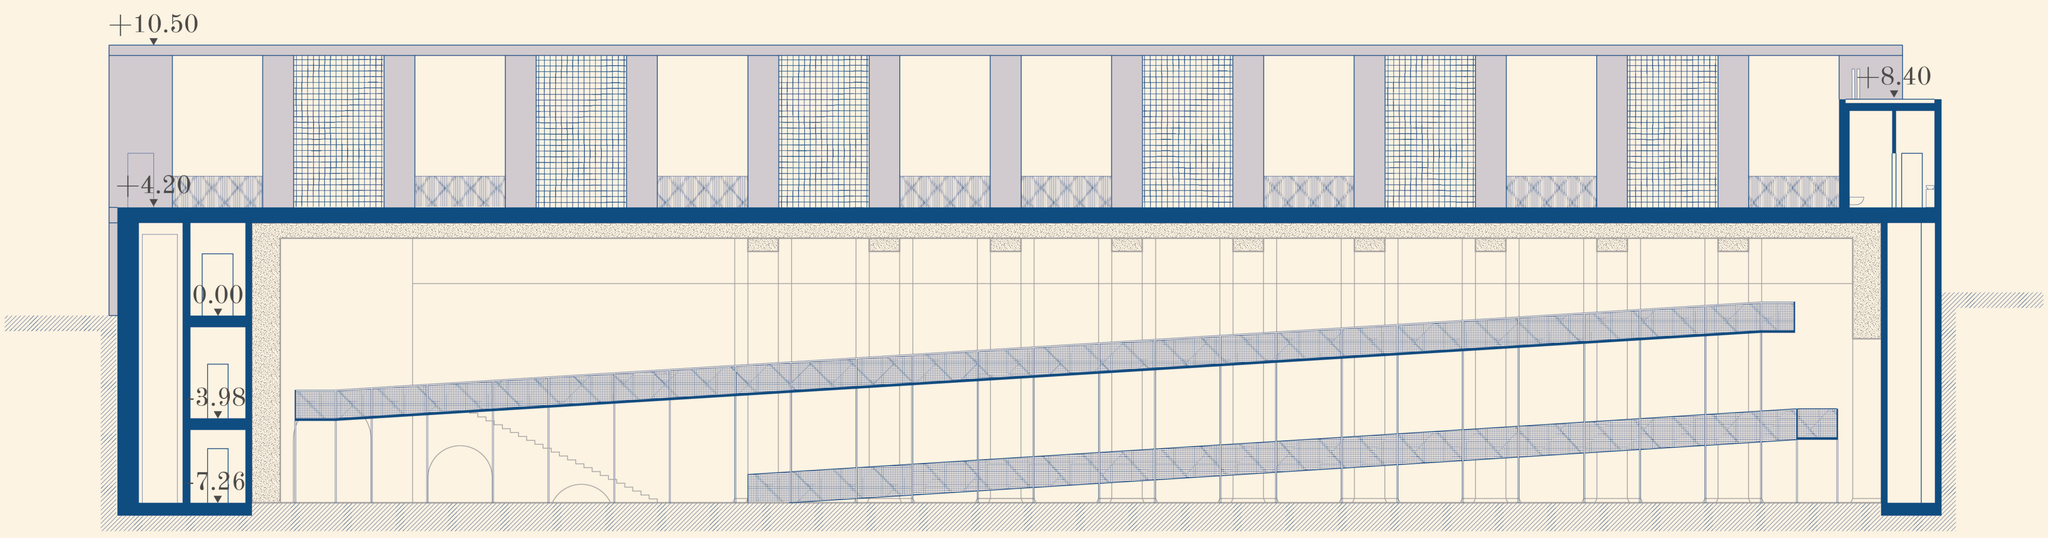

Section FF

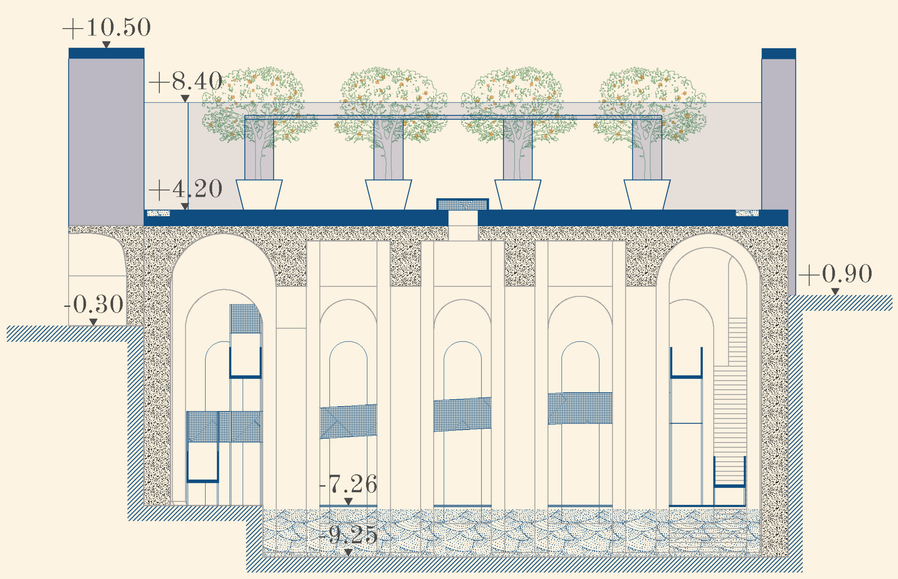

Section BB

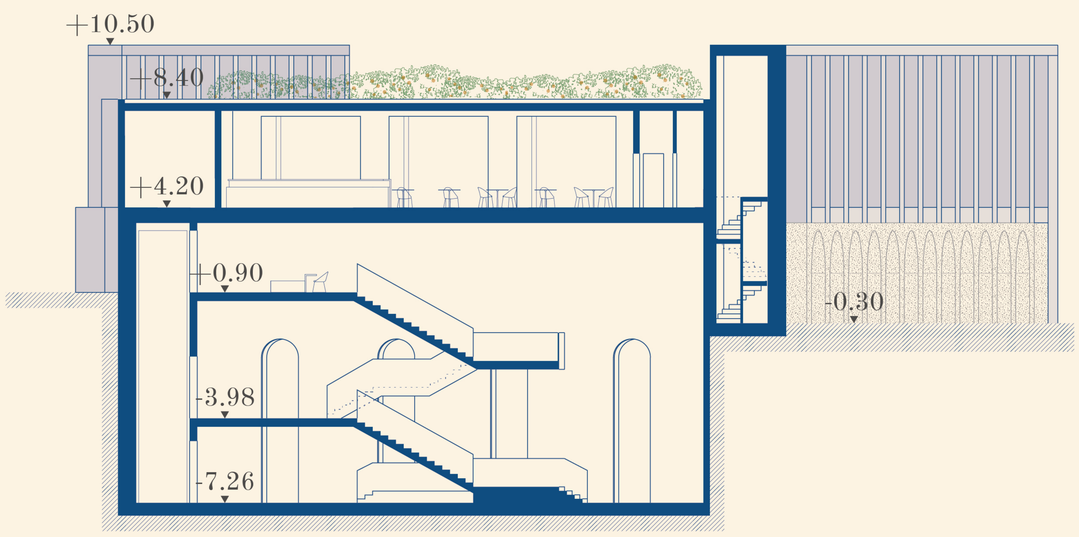

Section DD

0 8

PISCINA MIRABILIS

Plan & Sections 1:200