



PIANO TERRA +0.00m
Scala 1:200



PROSPETTO SUD

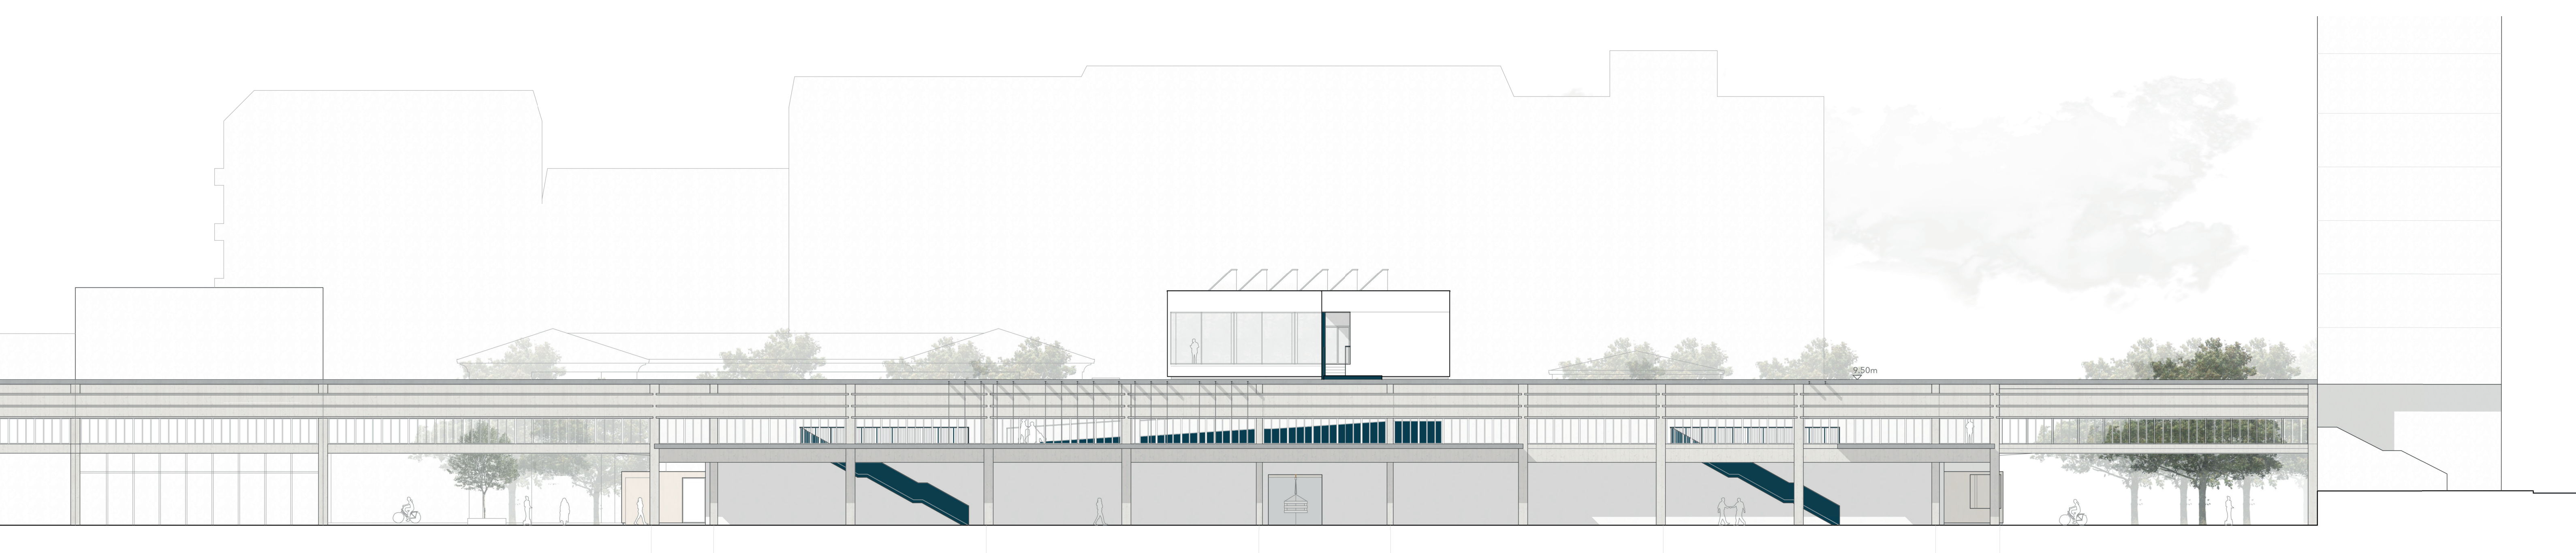

PROSPETTO EST

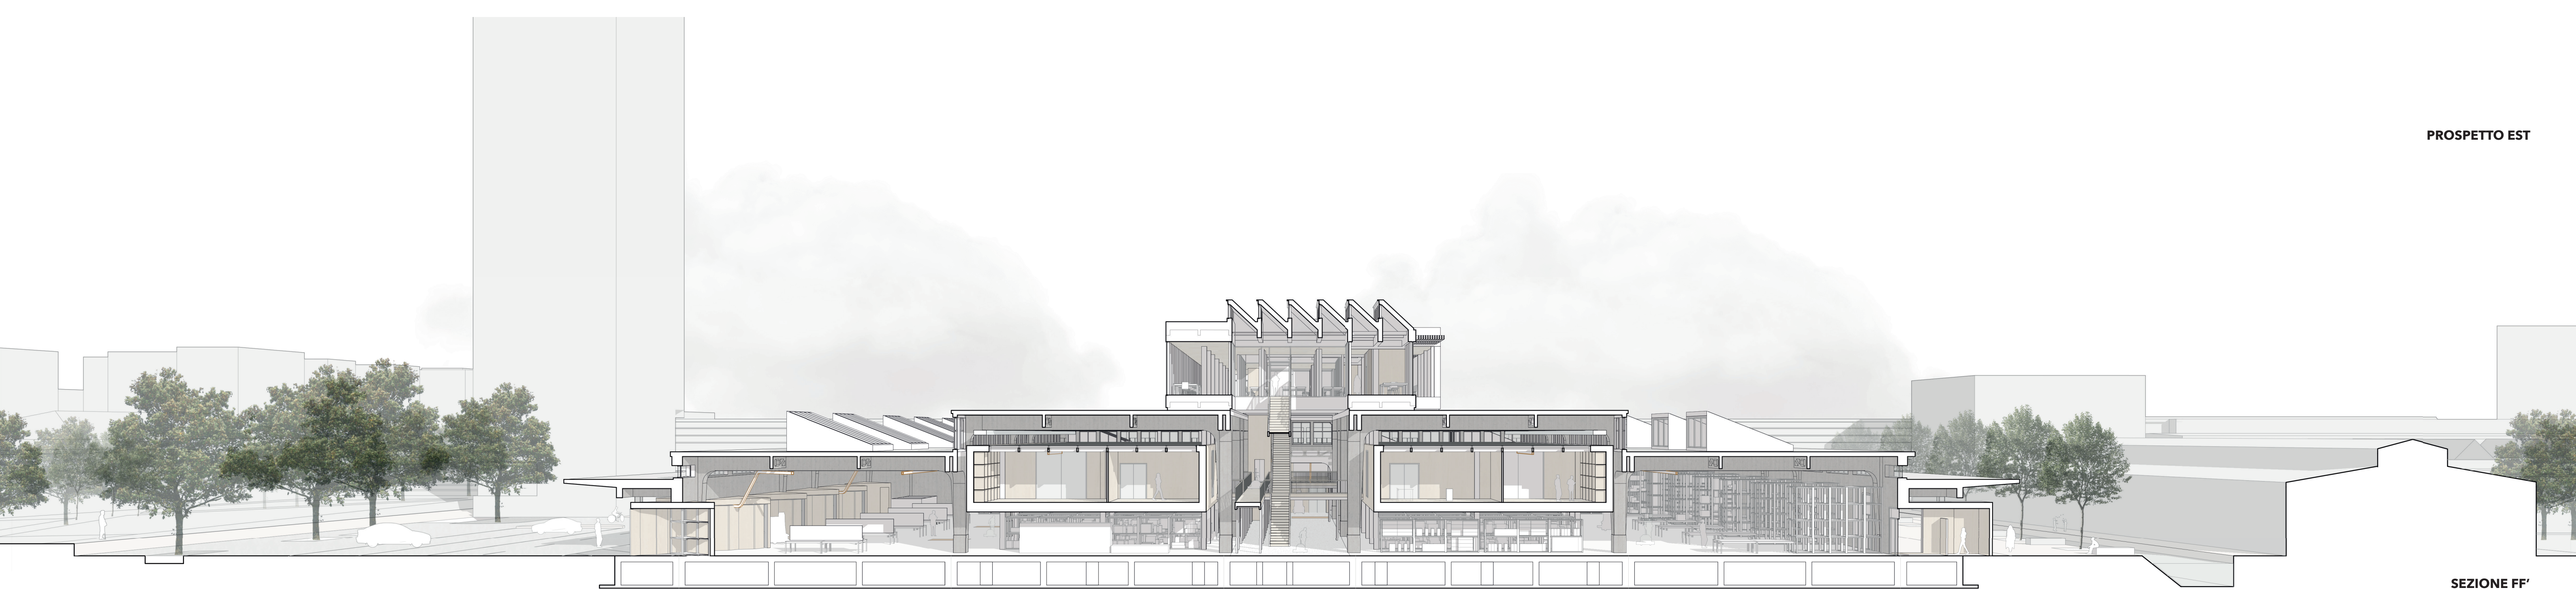

SEZIONE FF'