




PROSPETTO SUD-EST

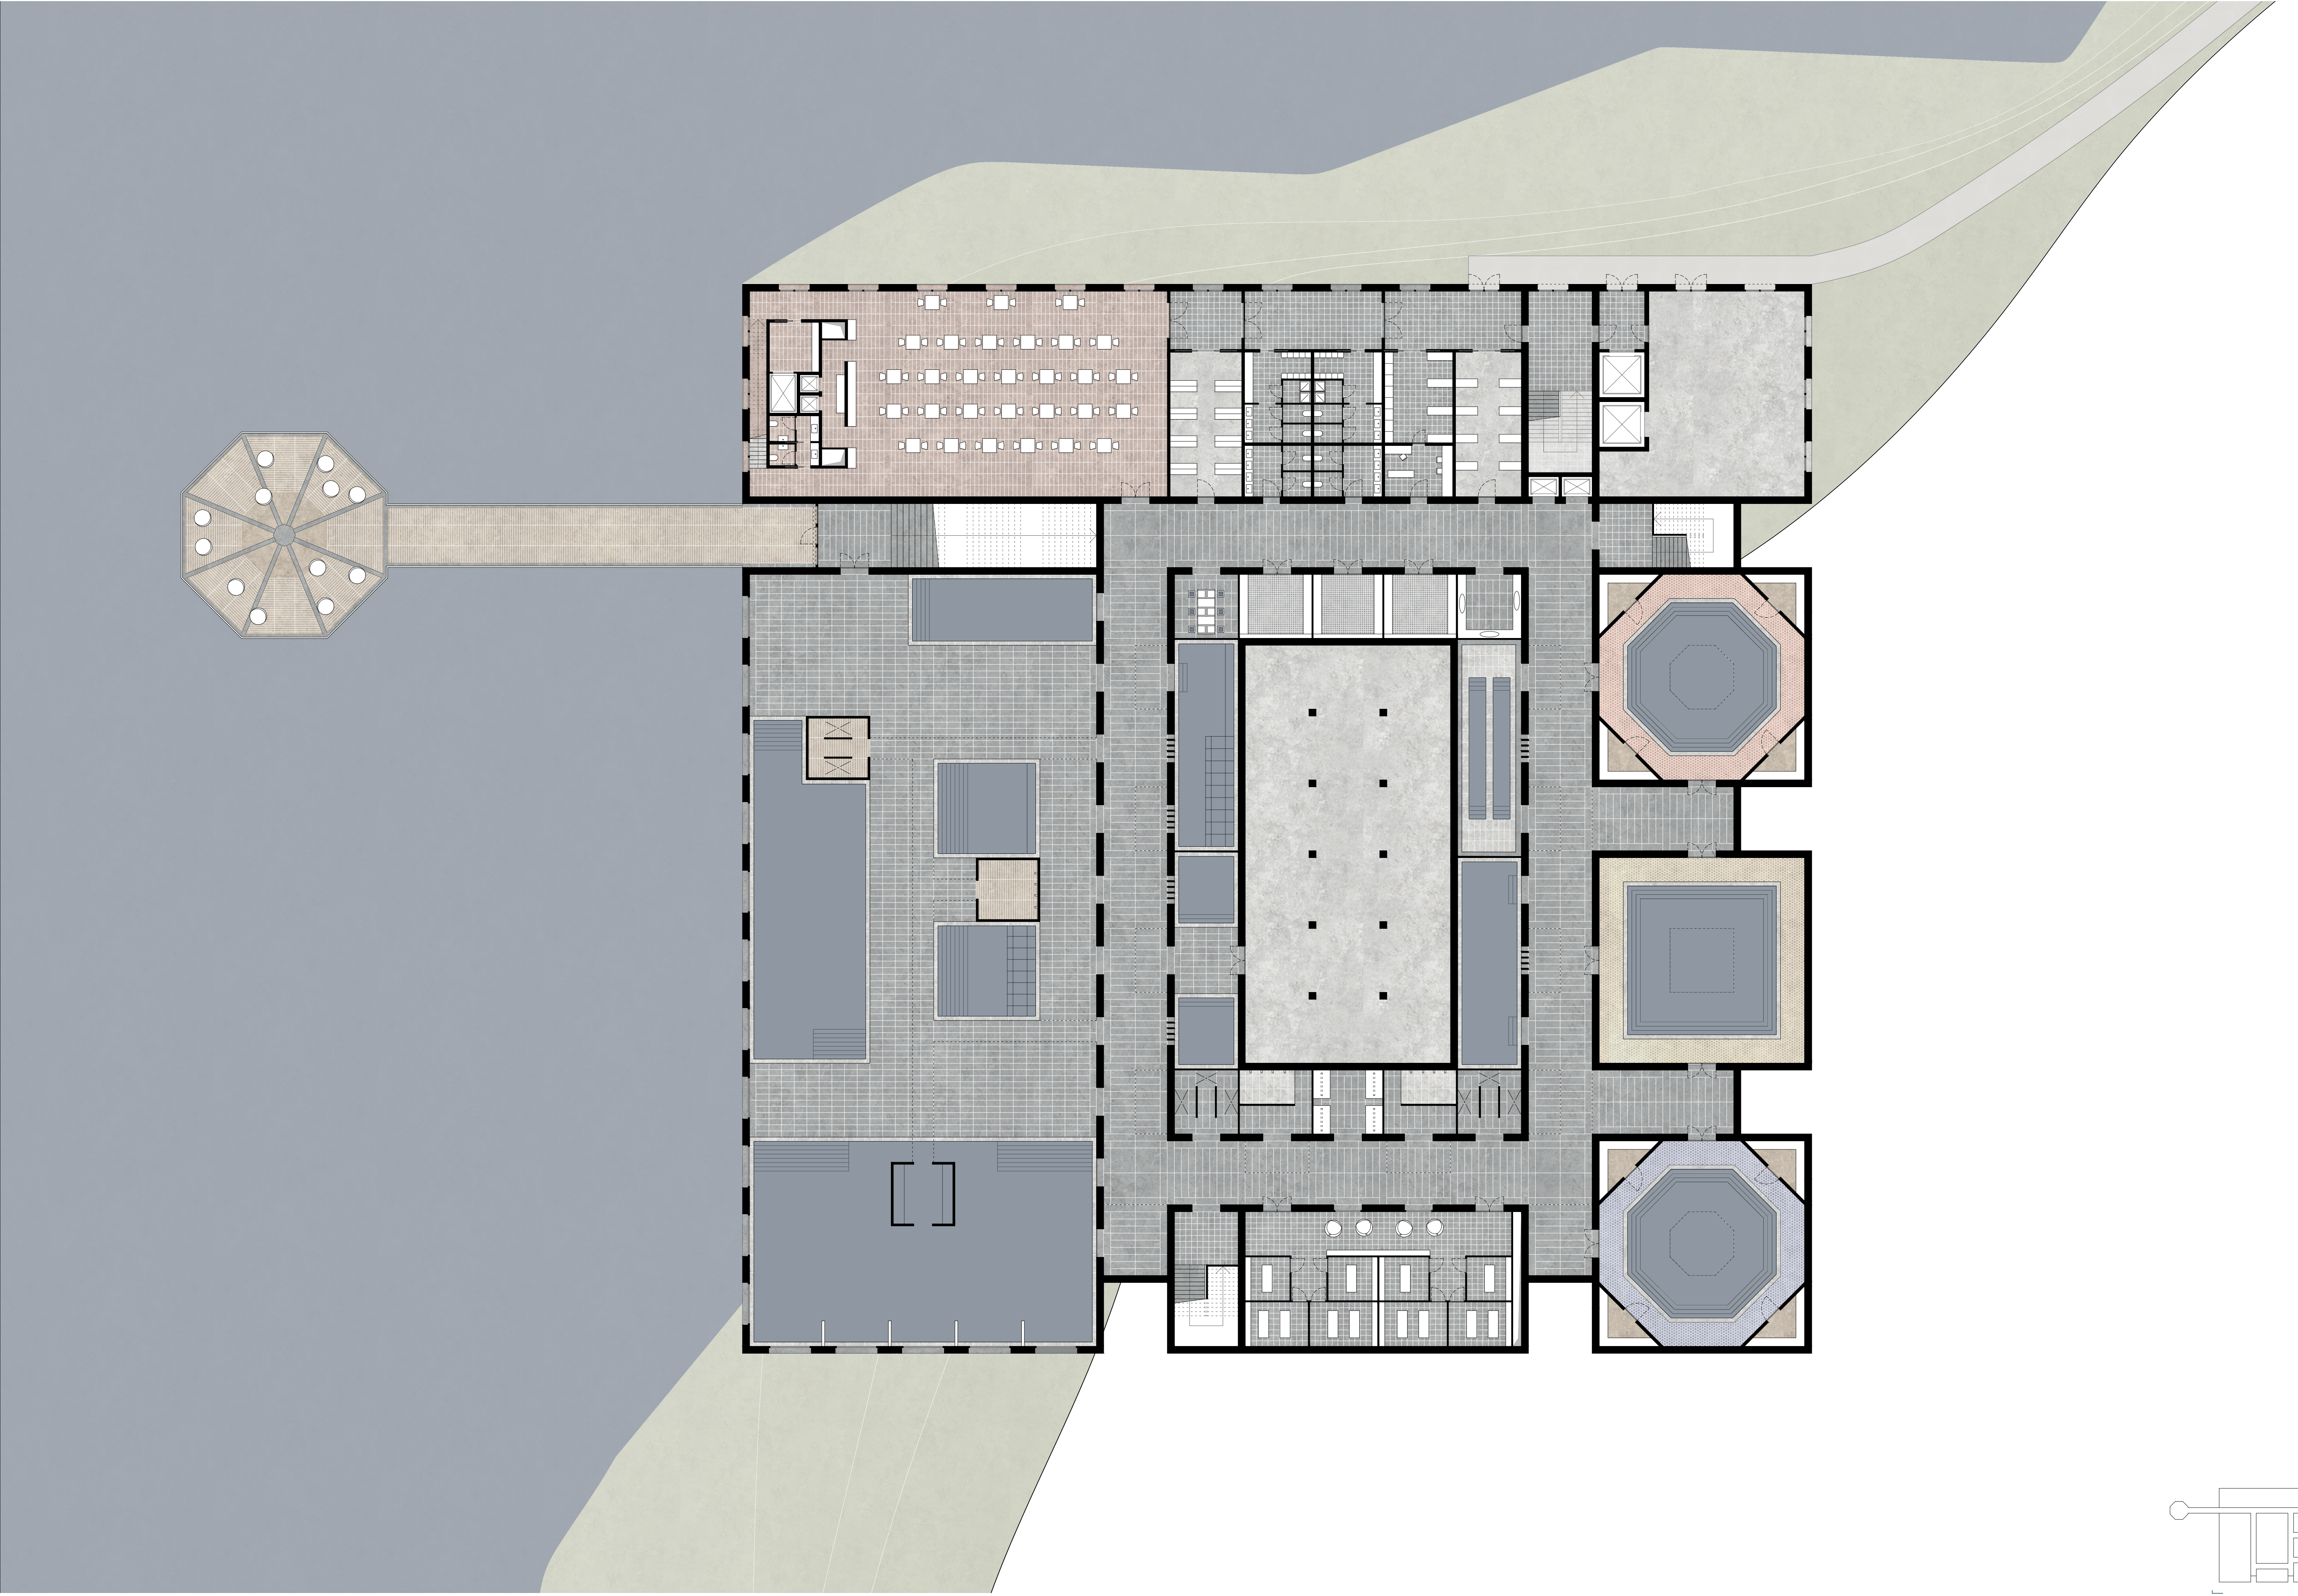

PIANTA LIVELLO -2