


STRUCTURE OF LANDSCAPE




Marc-Antoine Laugier, Allegoria dell' Architettura, 1755




R. Fréart de Chambray, Callimachus devises the Corinthian capital, 1650

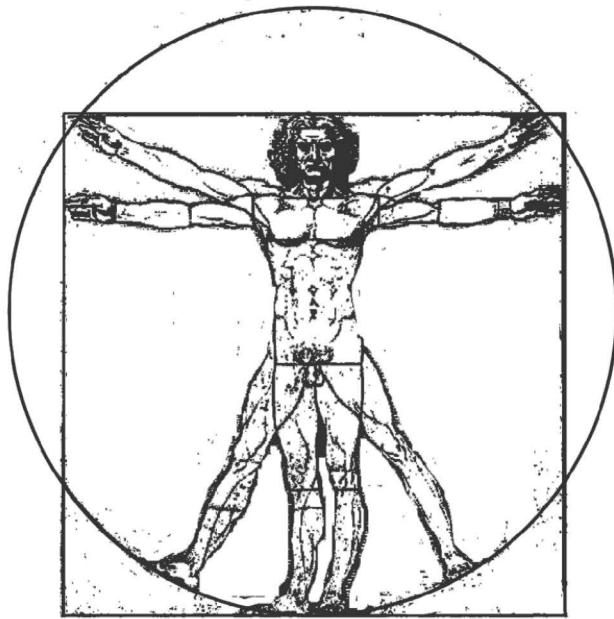

Leonardo Da Vinci, Uomo Vitruviano, 1461-1464

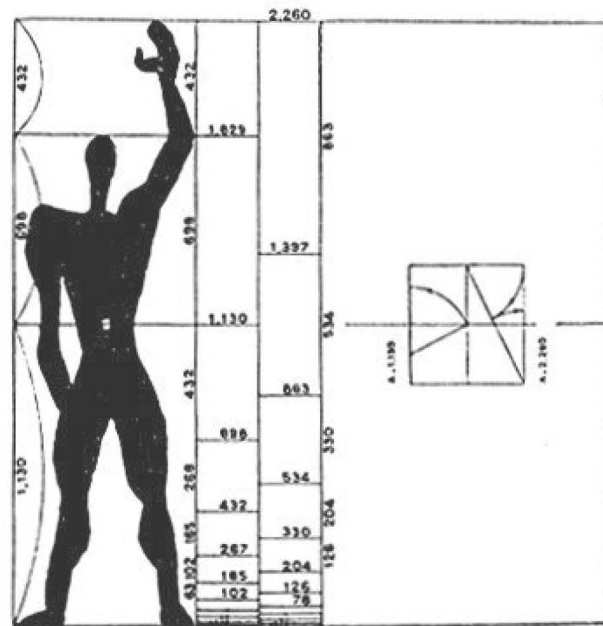


Le Corbusier, Modulor, 1948

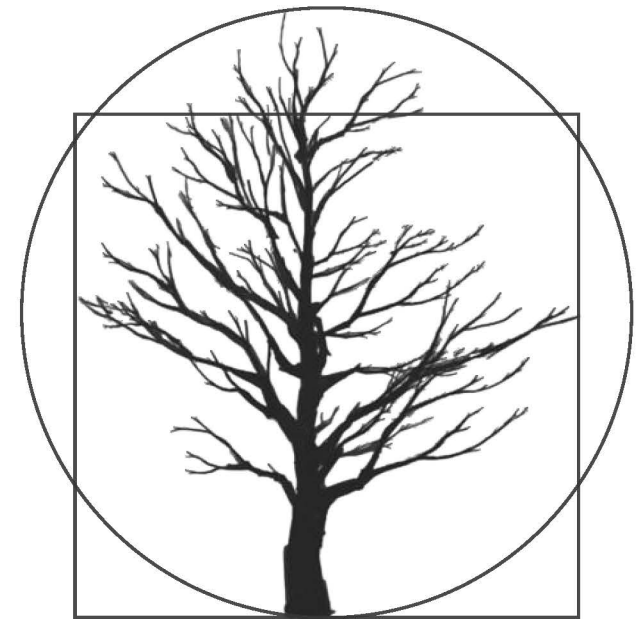


Posthuman approach, 2022




SEZIONE NORD

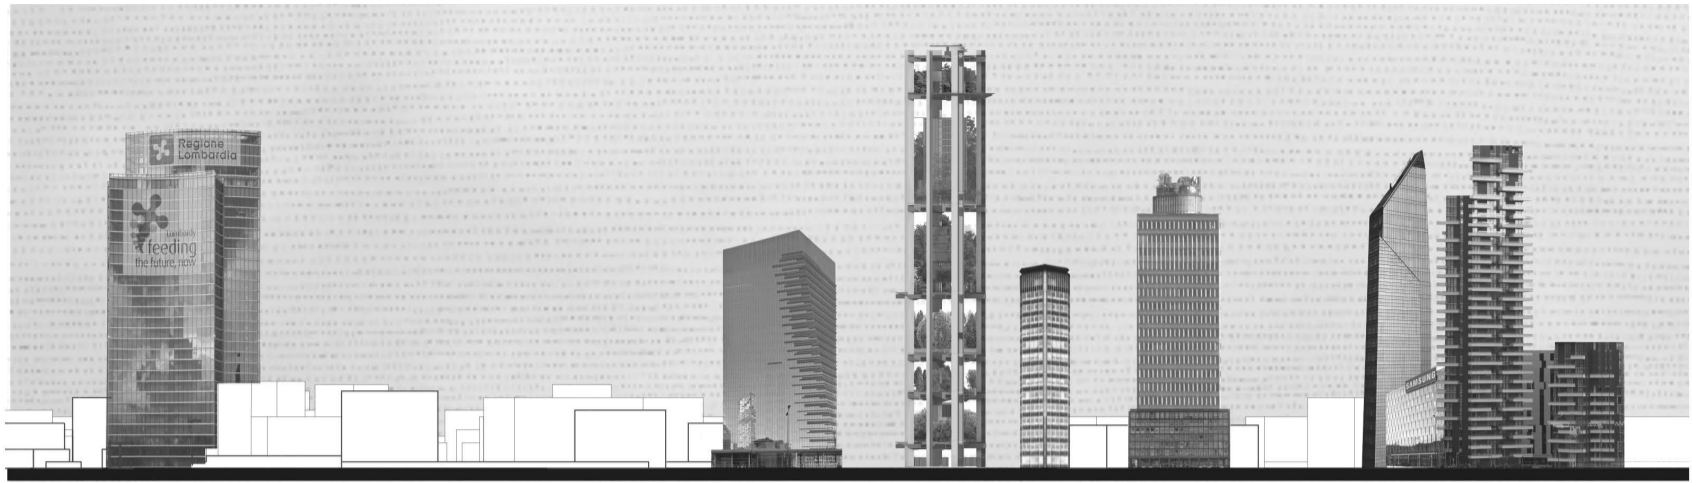


SEZIONE SUD

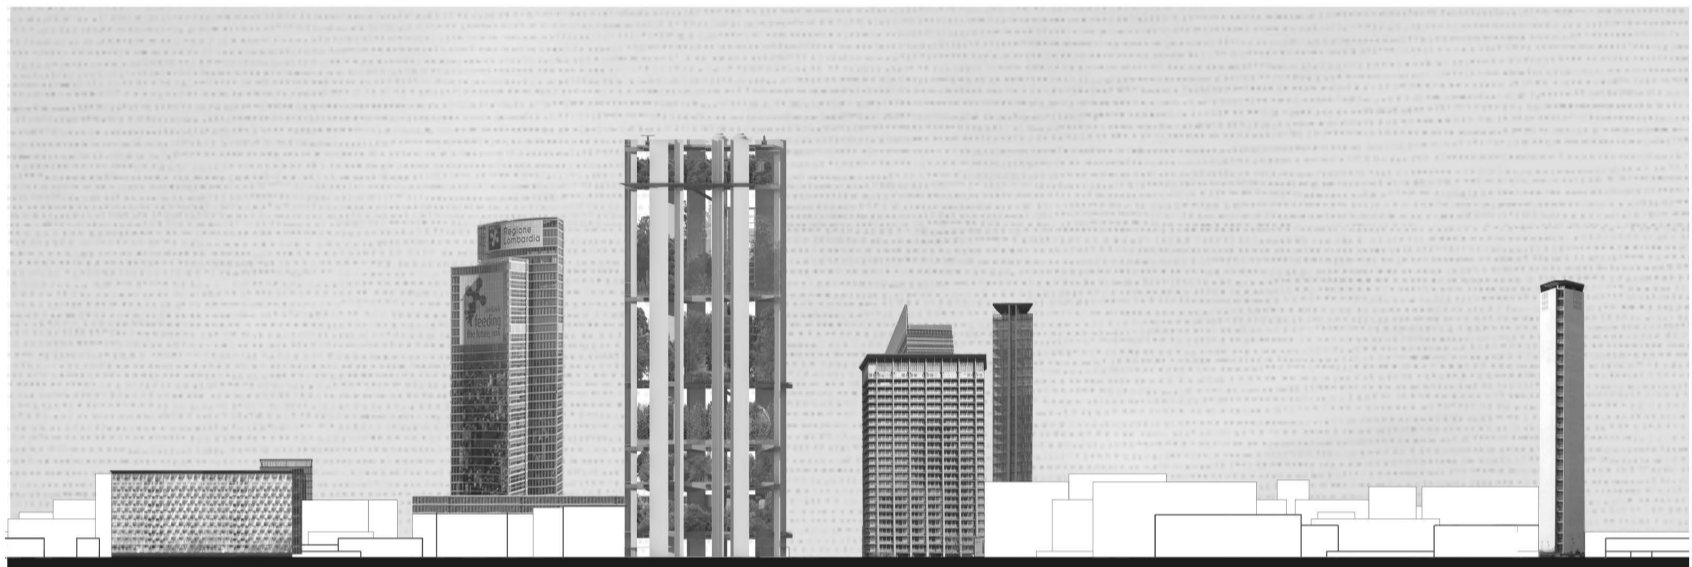

SEZIONE EST

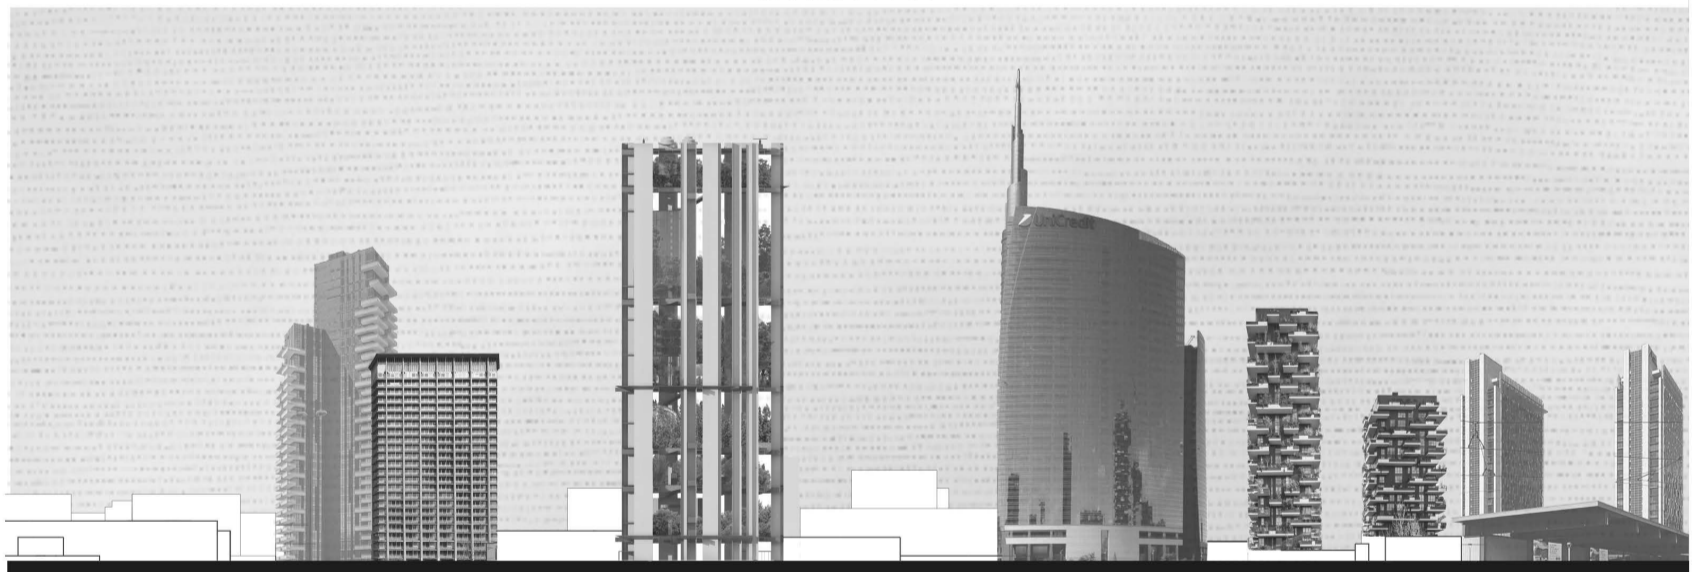


SEZIONE OVEST

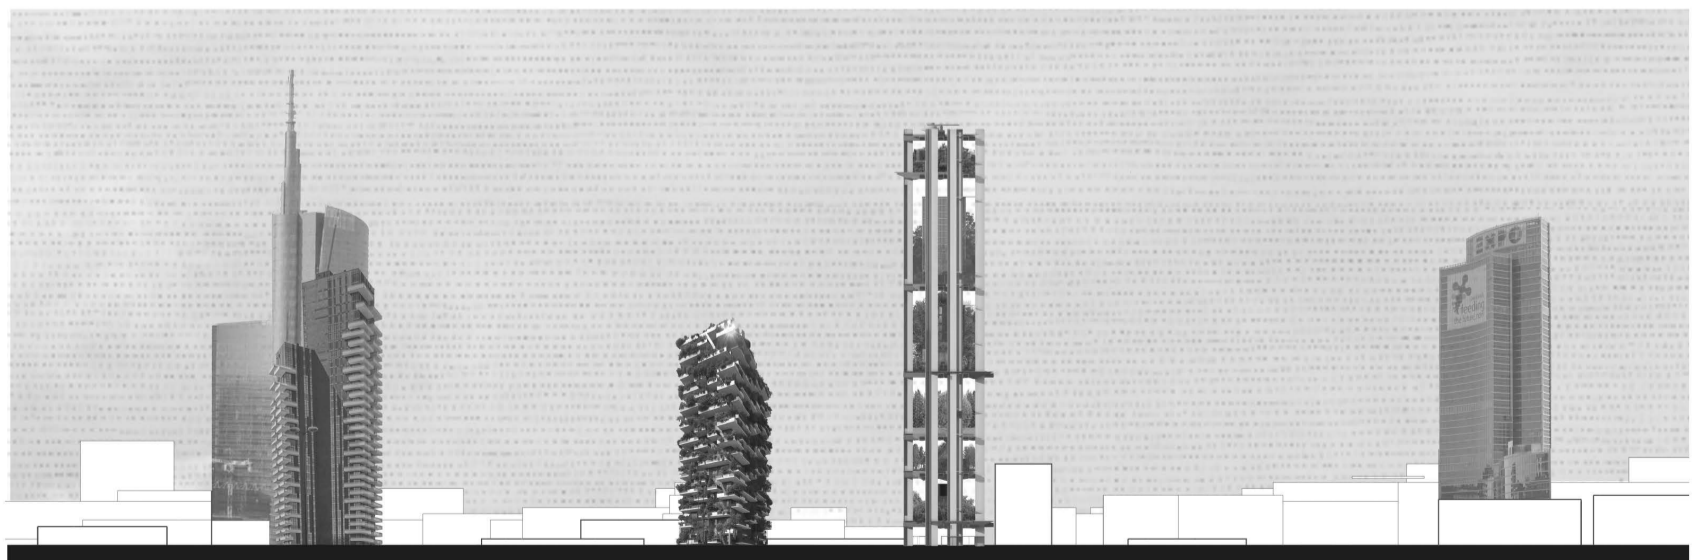

SEZIONI AMBIENTALI



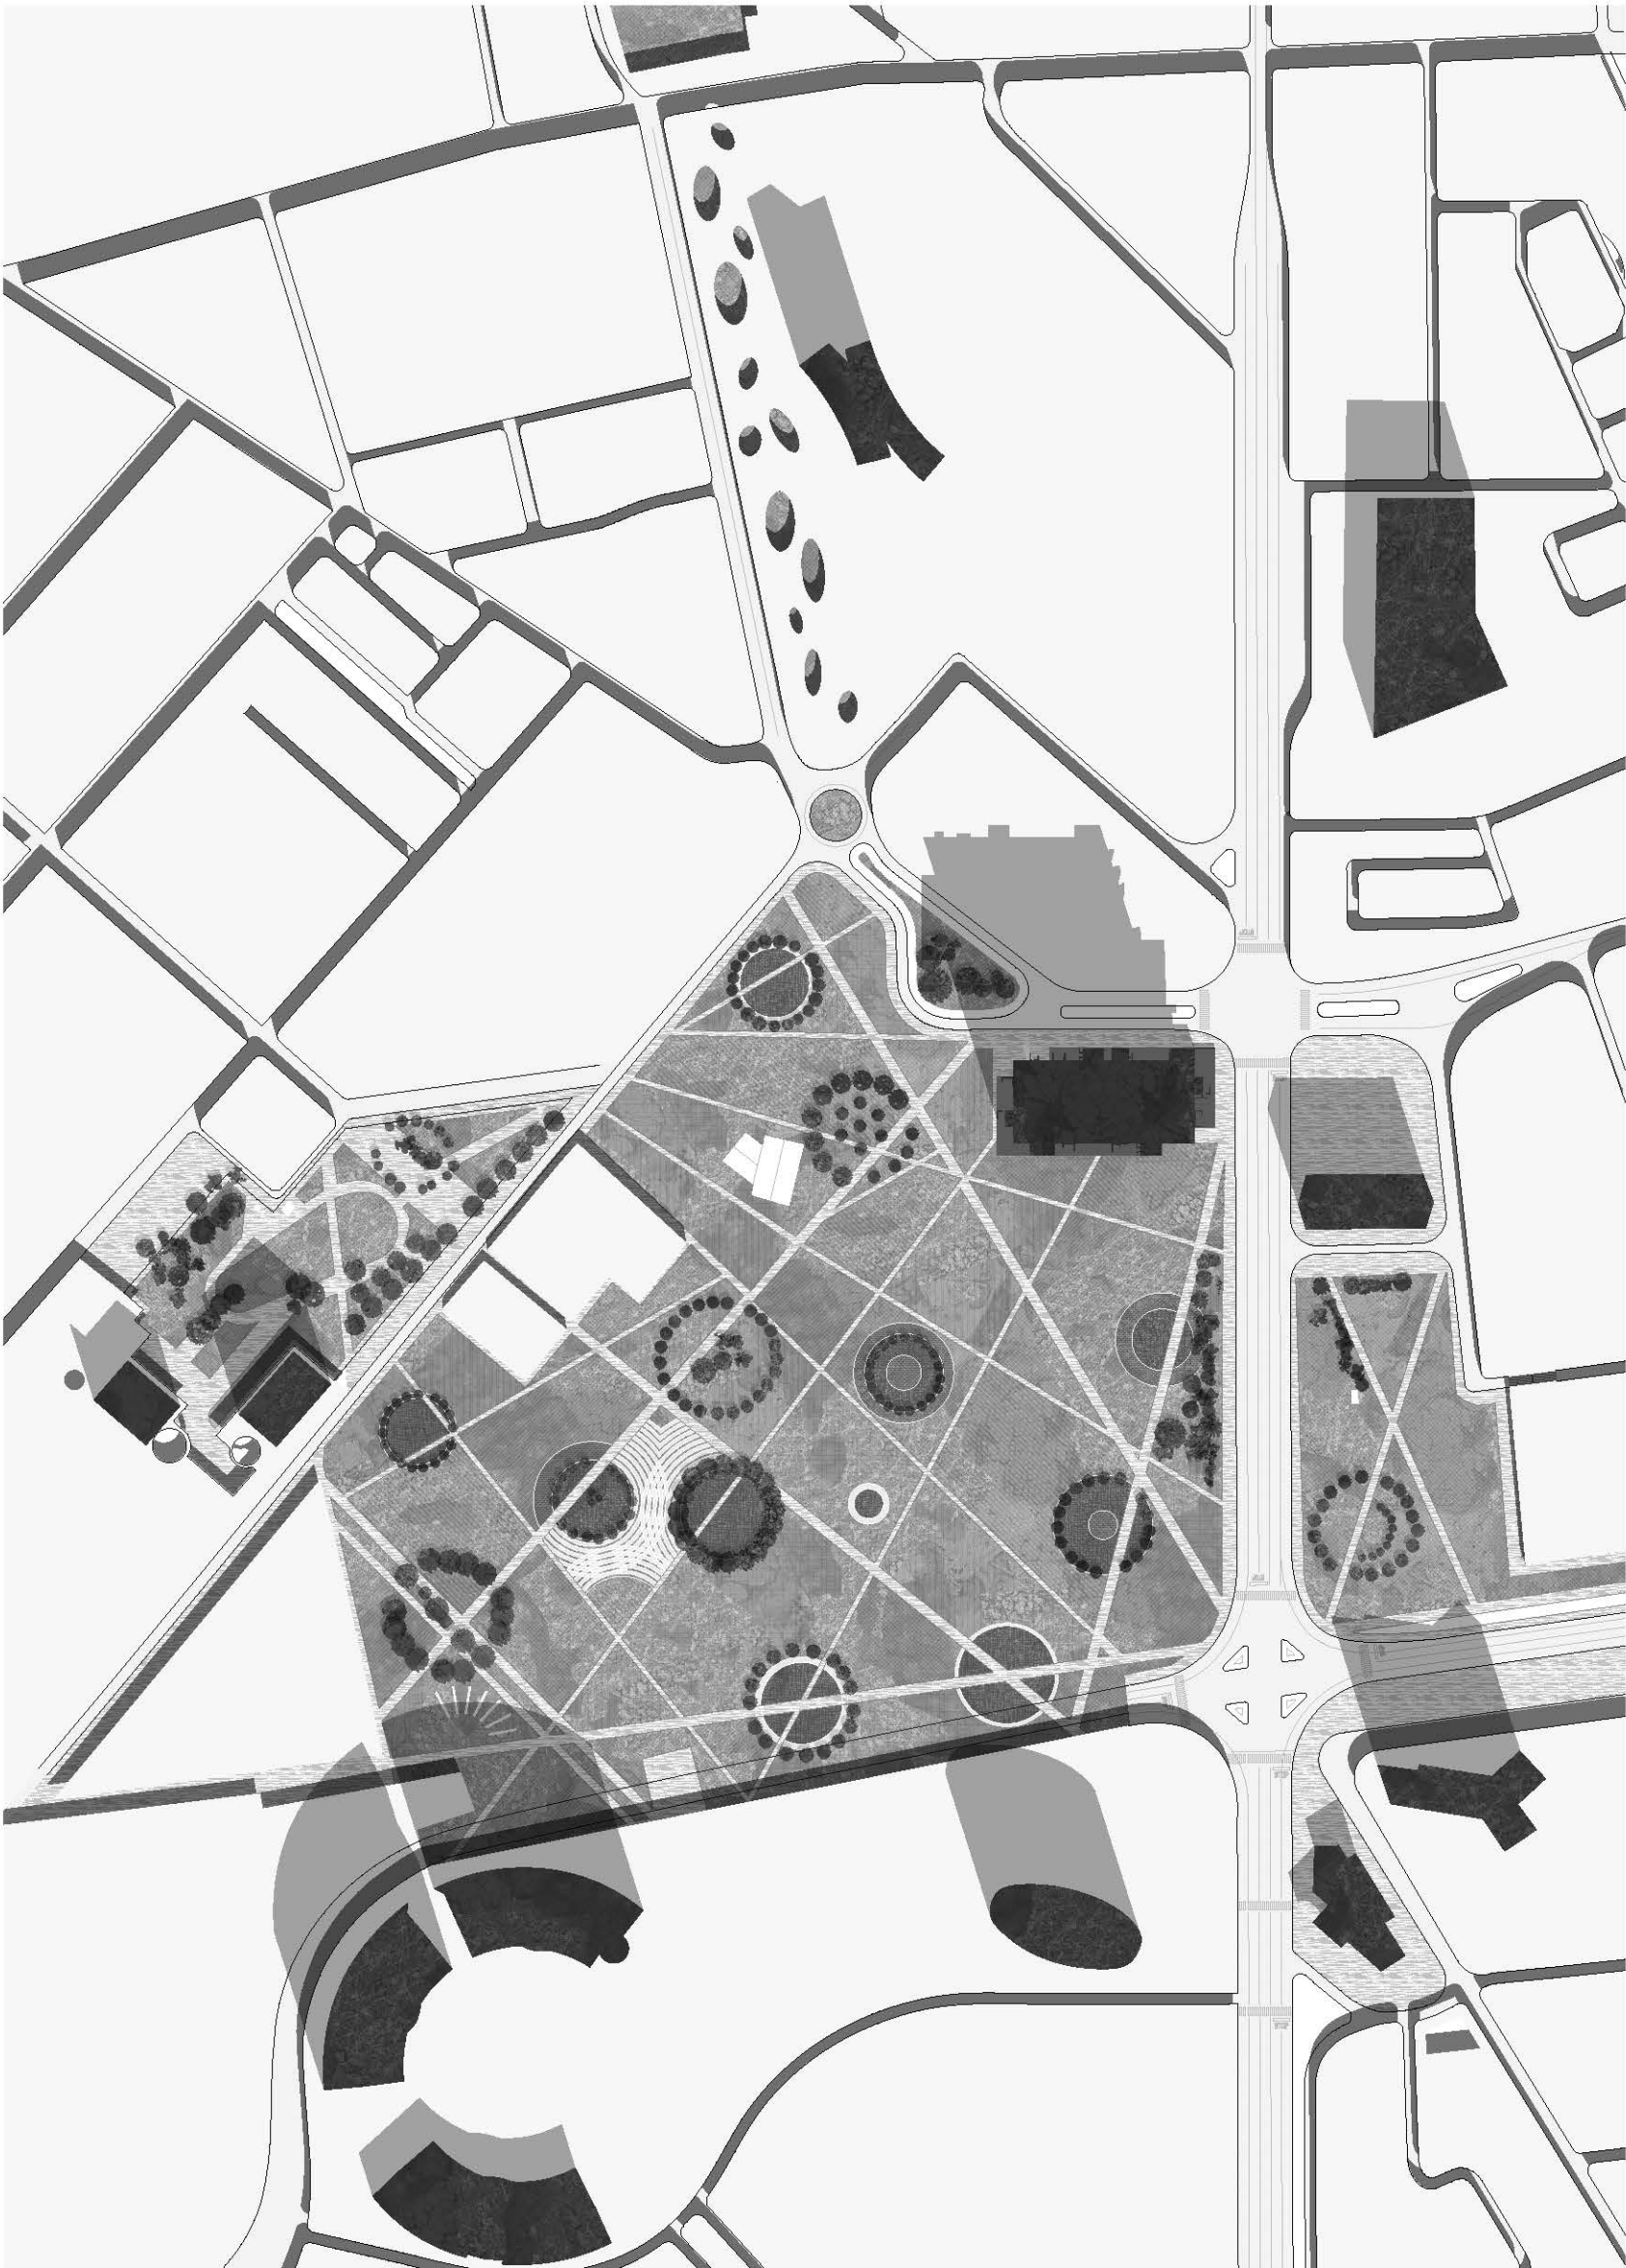

PLANIVOLUMETRICO




AREE VERDI




PAVIMENTATO




COSTRUITO

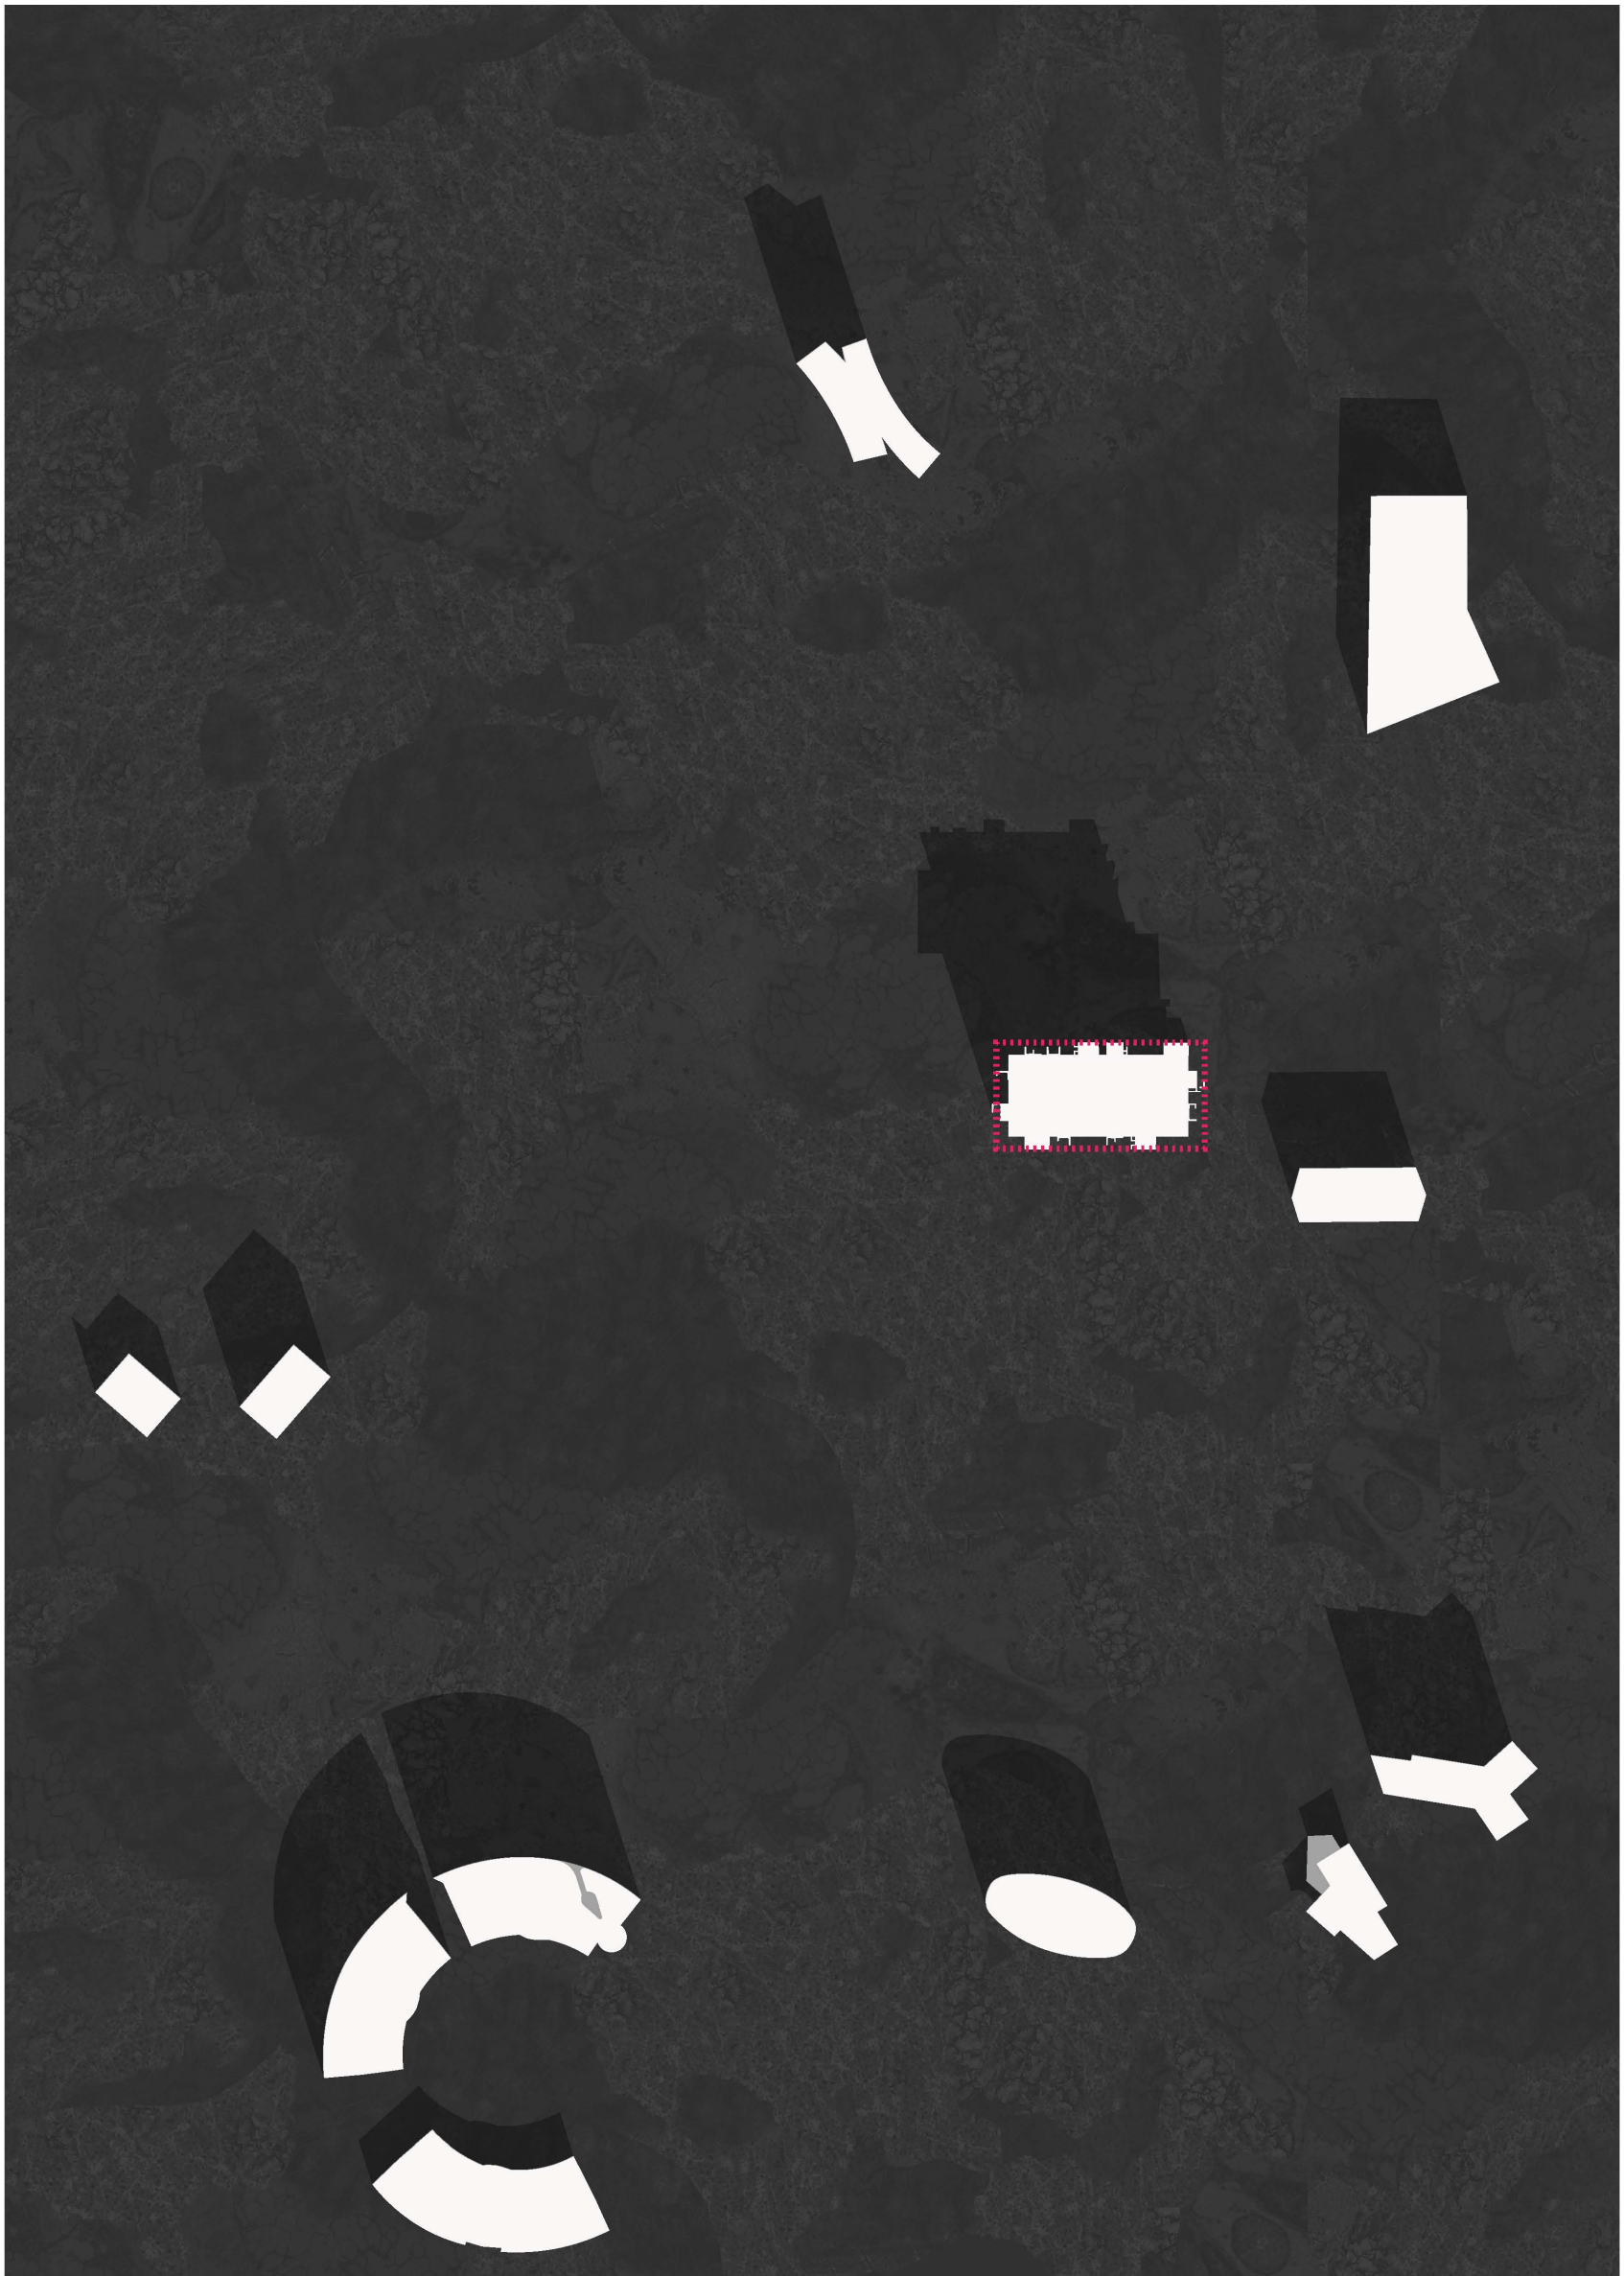


GRATTACIELI

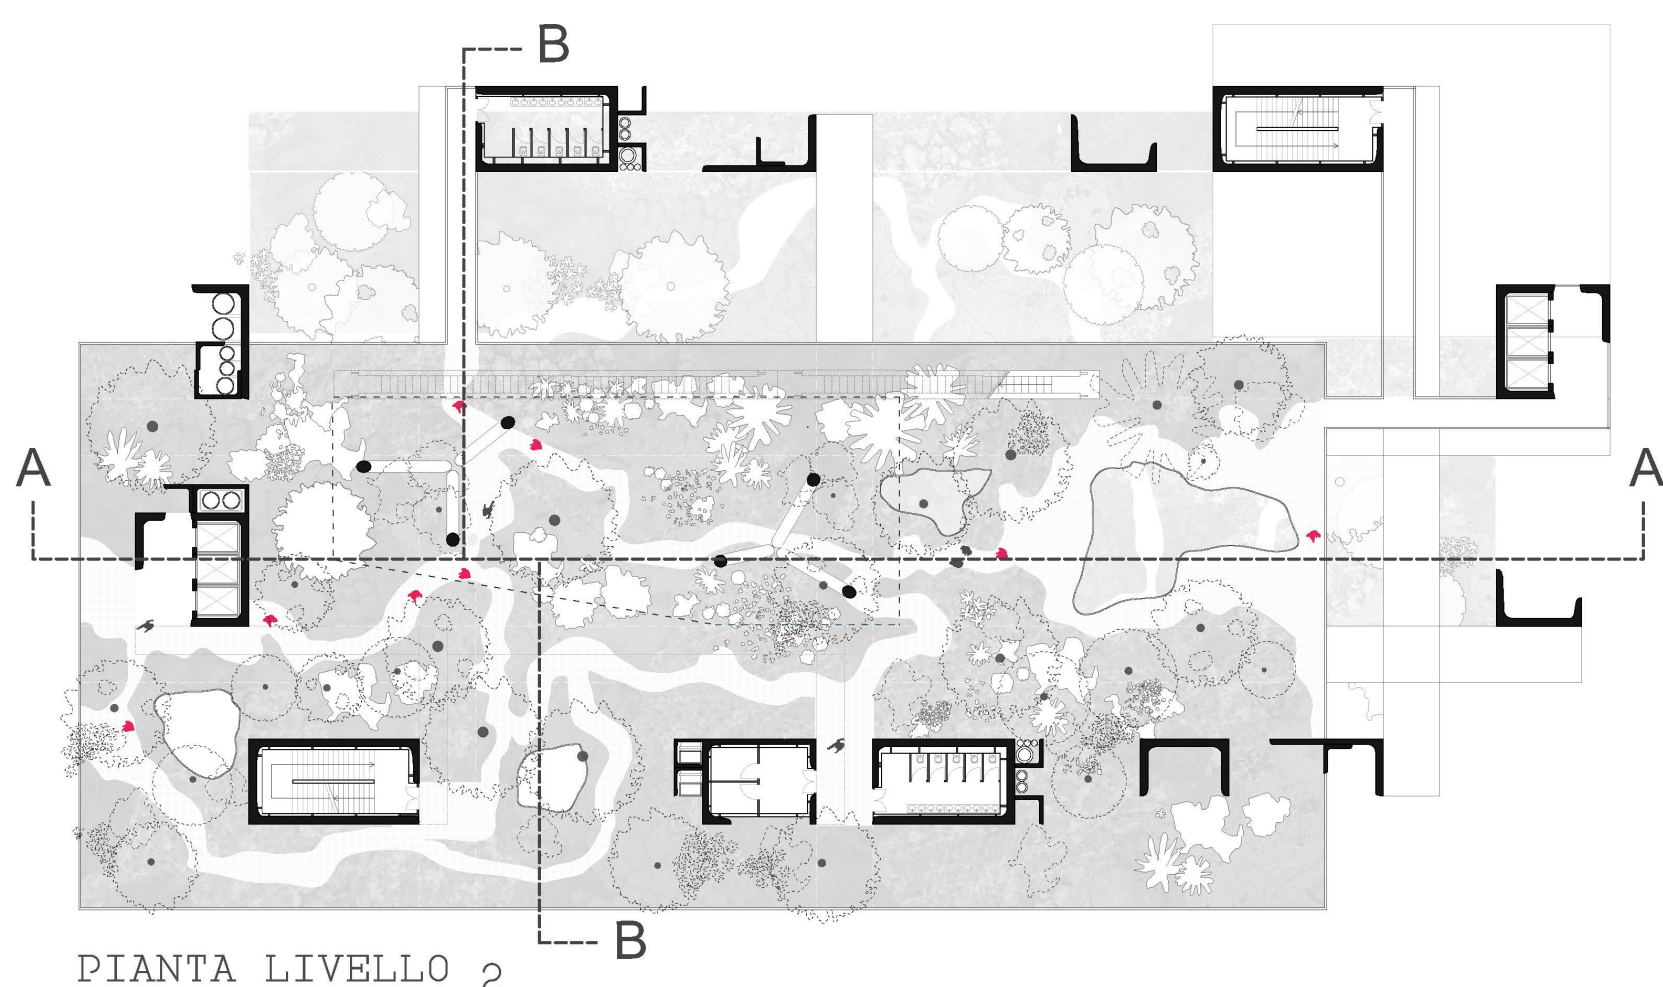


PIANTA LIVELLO 2

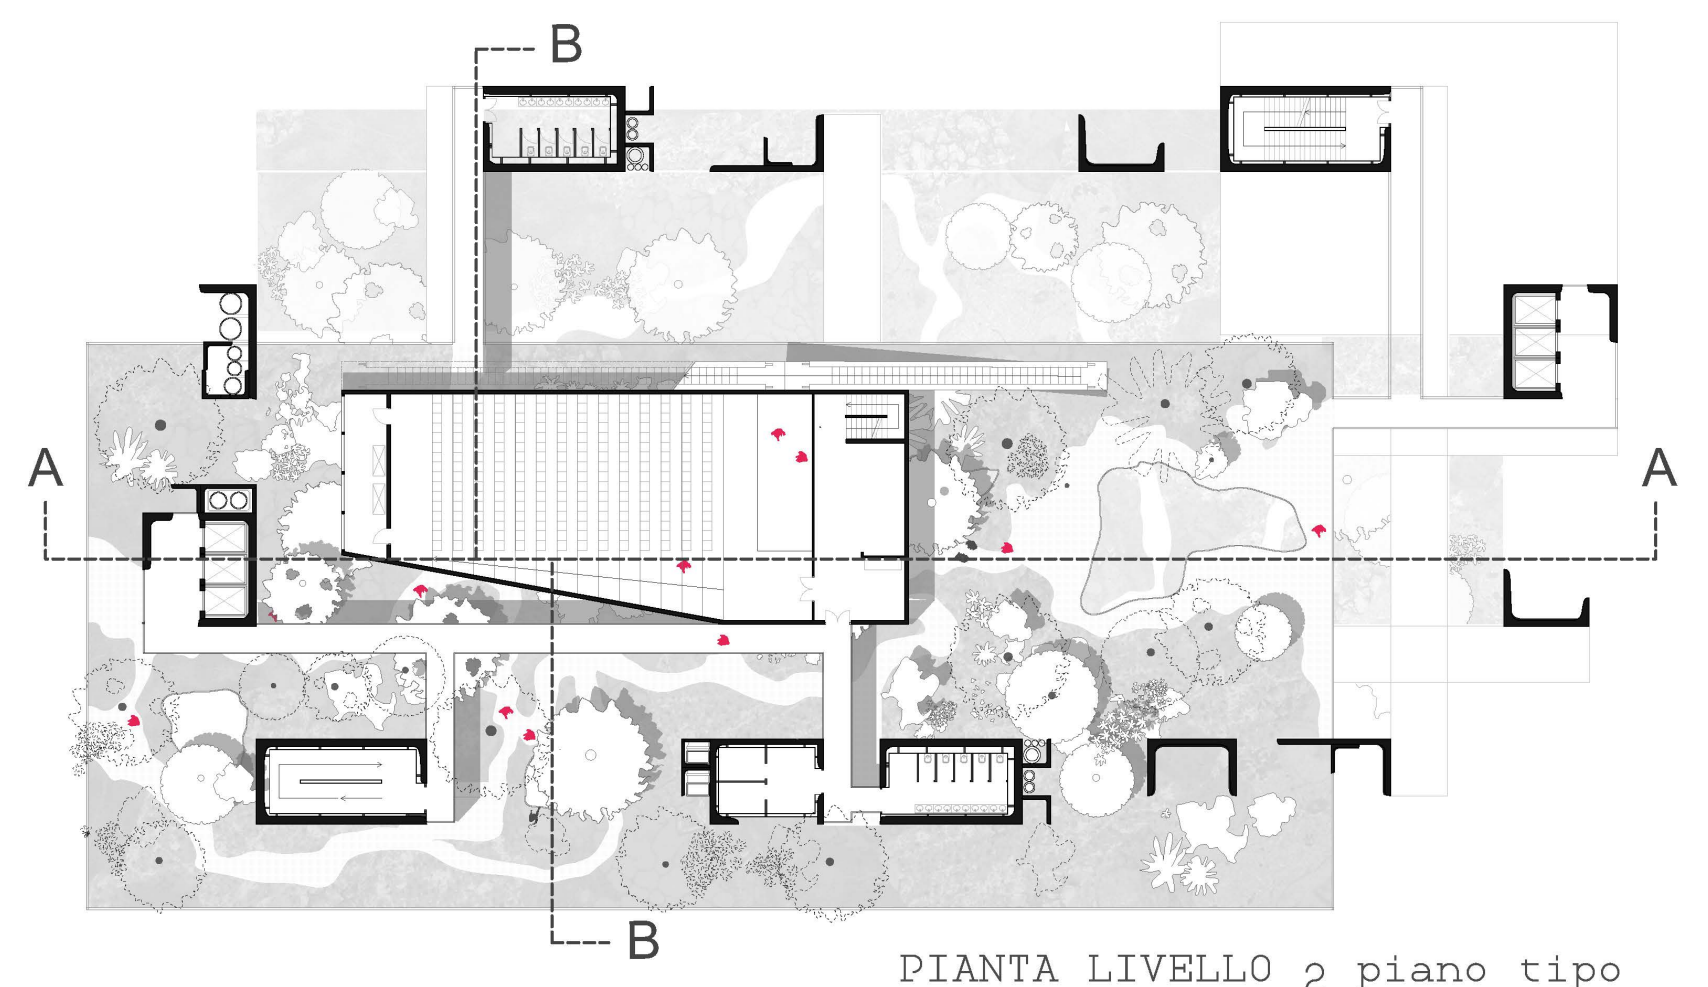


PIANTA LIVELLO 2 piano tipo

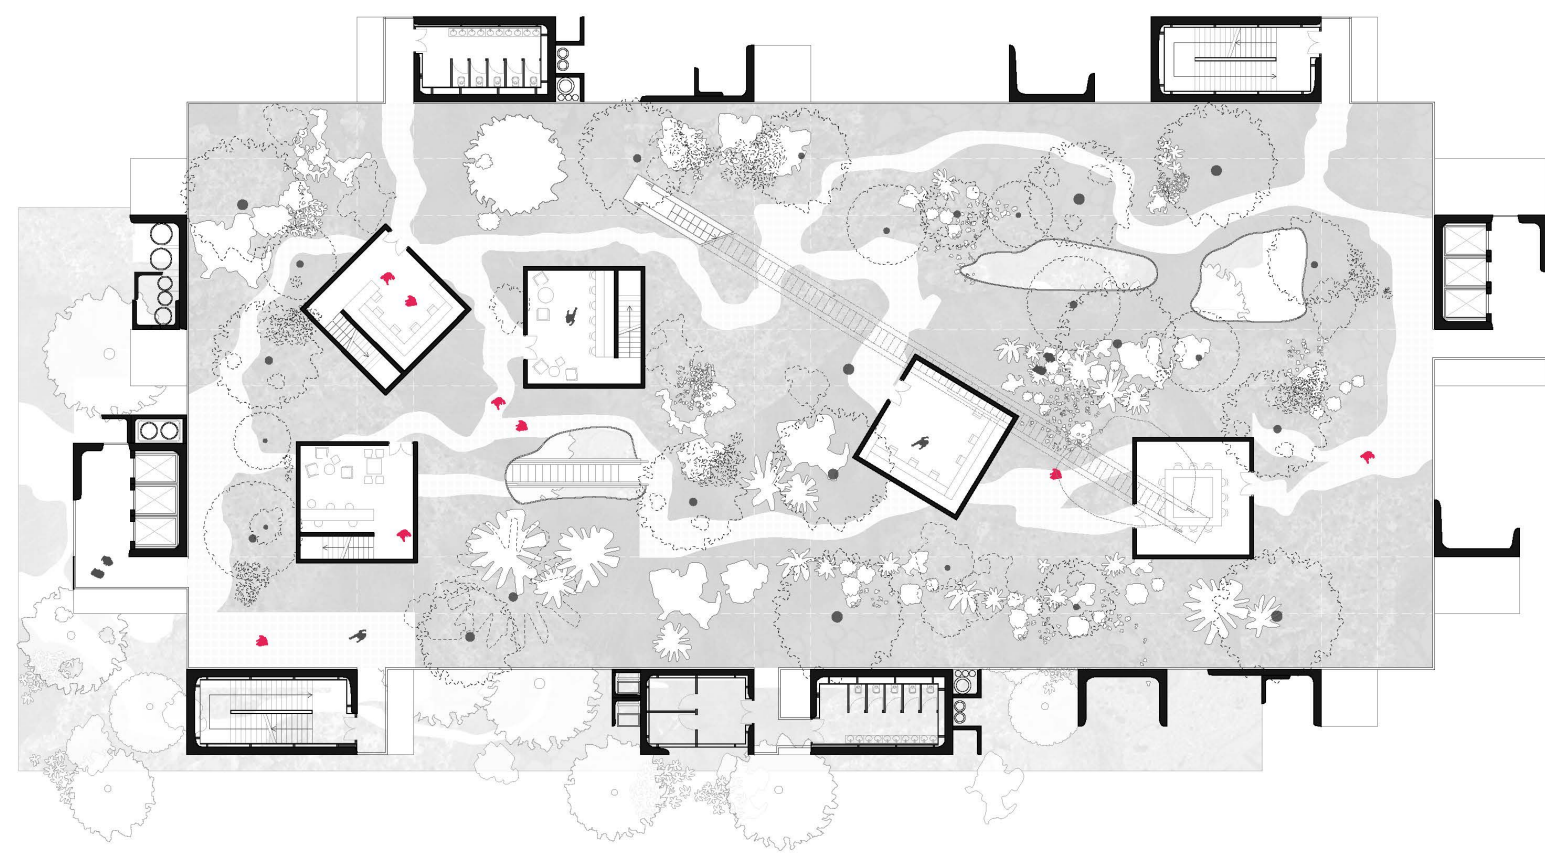


PIANTA LIVELLO 3

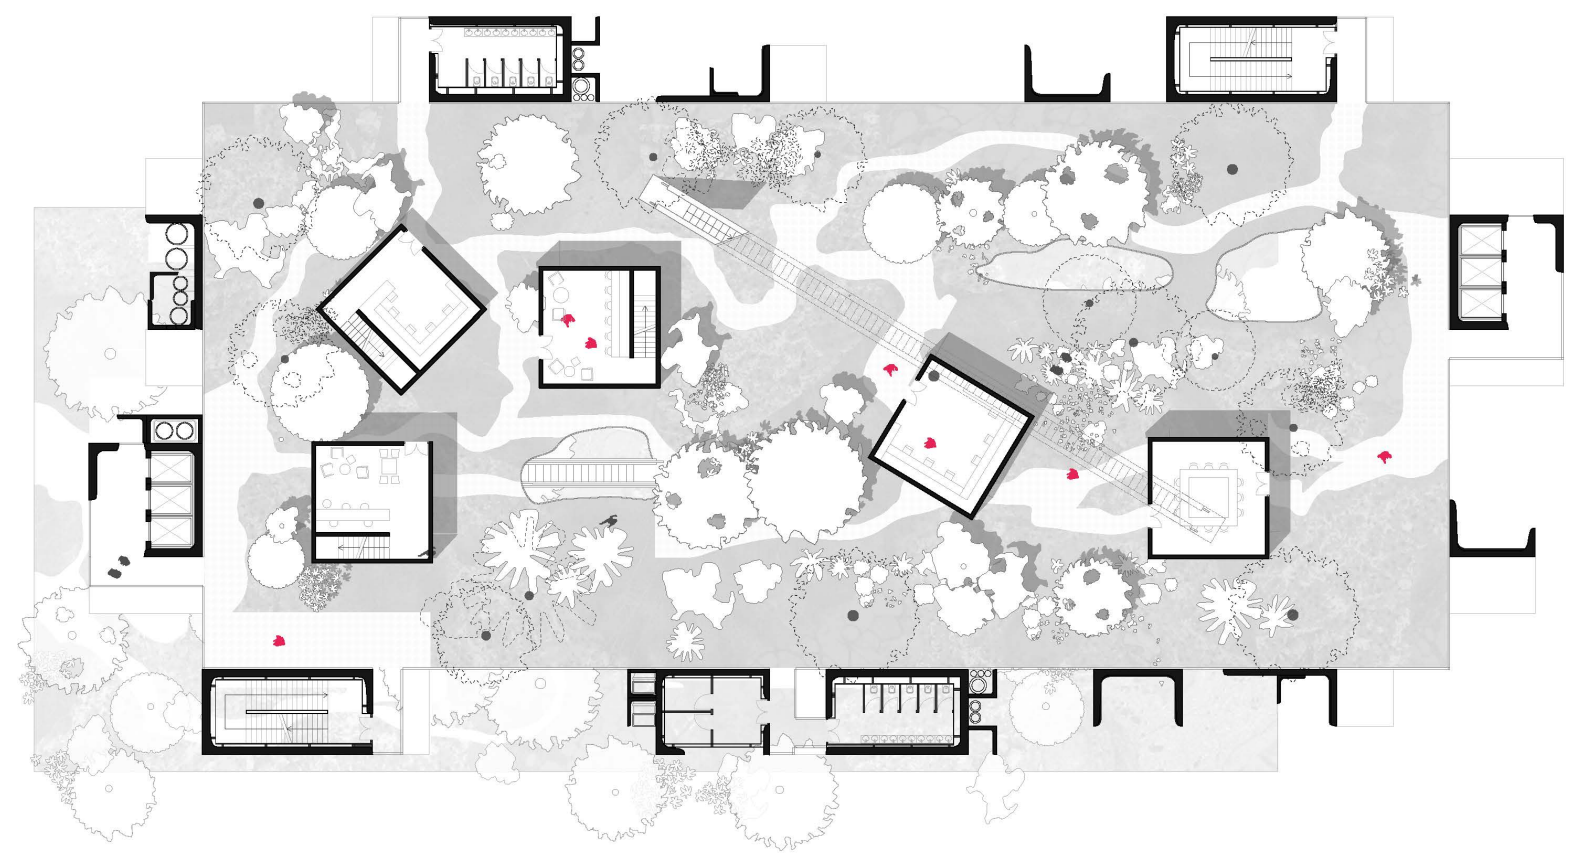


PIANTA LIVELLO 3 piano tipo

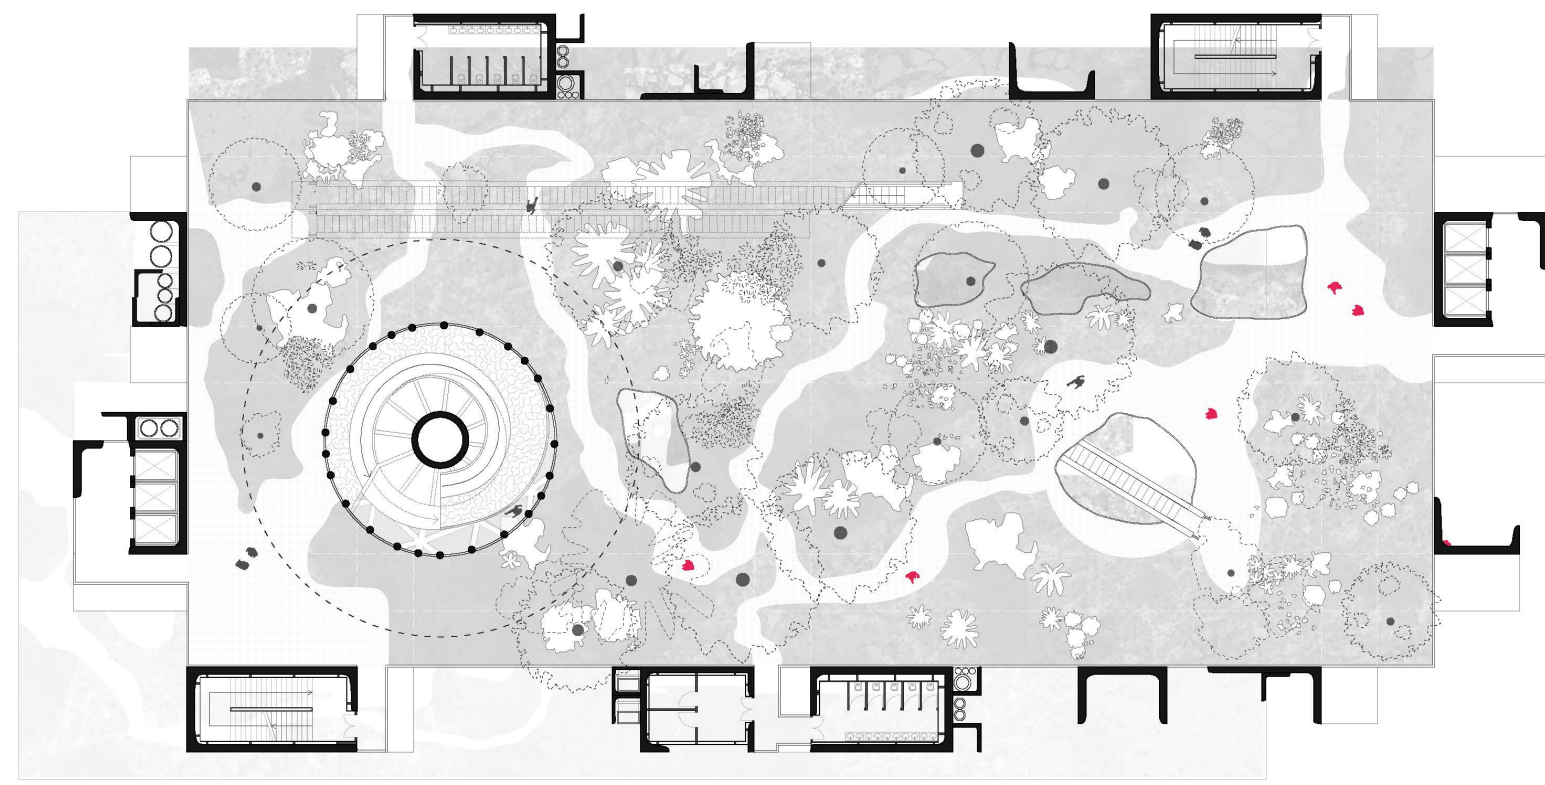


PIANTA LIVELLO 4

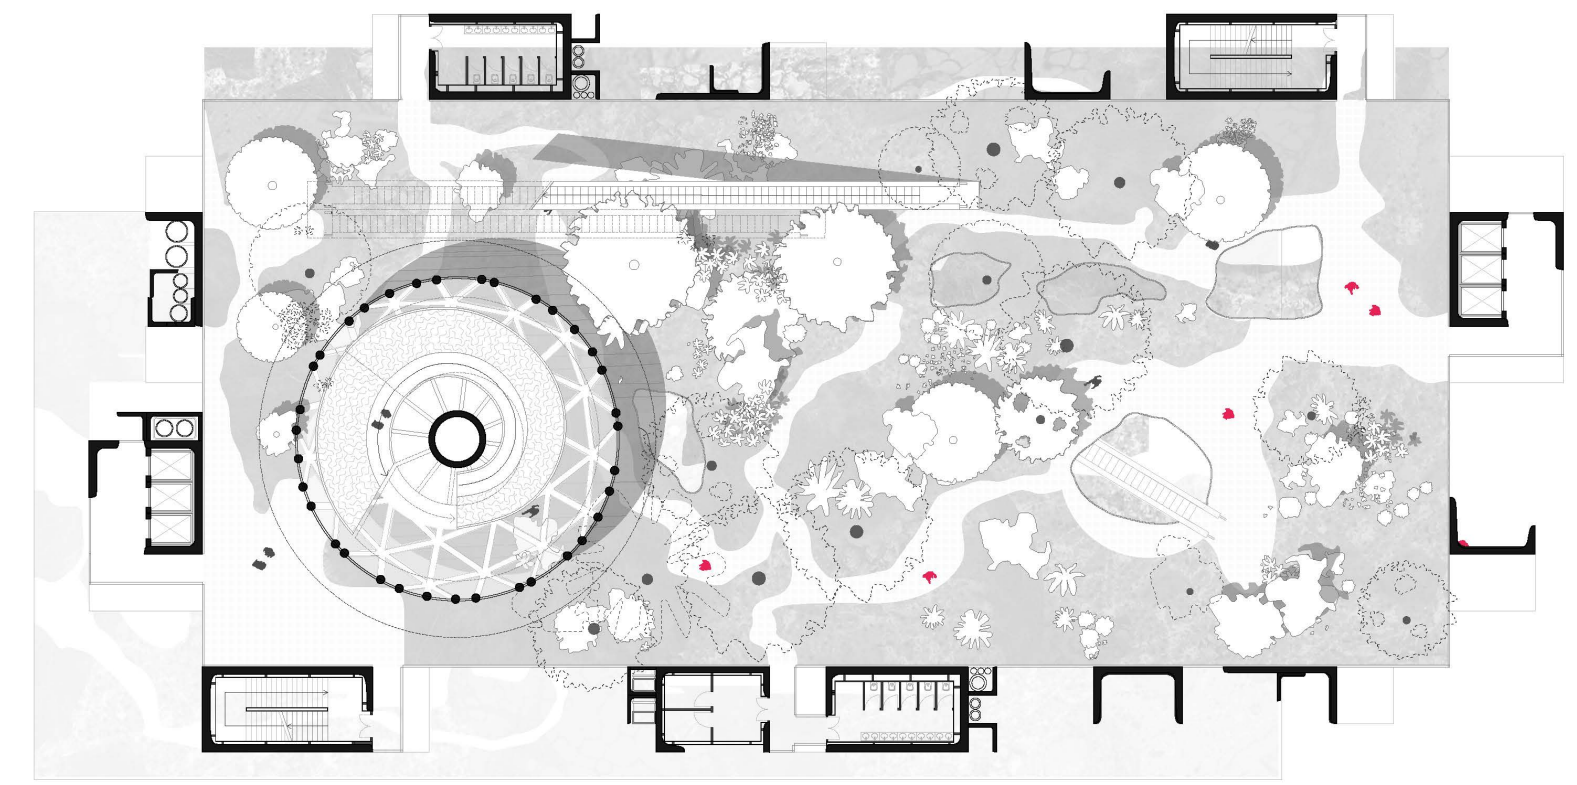


PIANTA LIVELLO 4 piano tipo

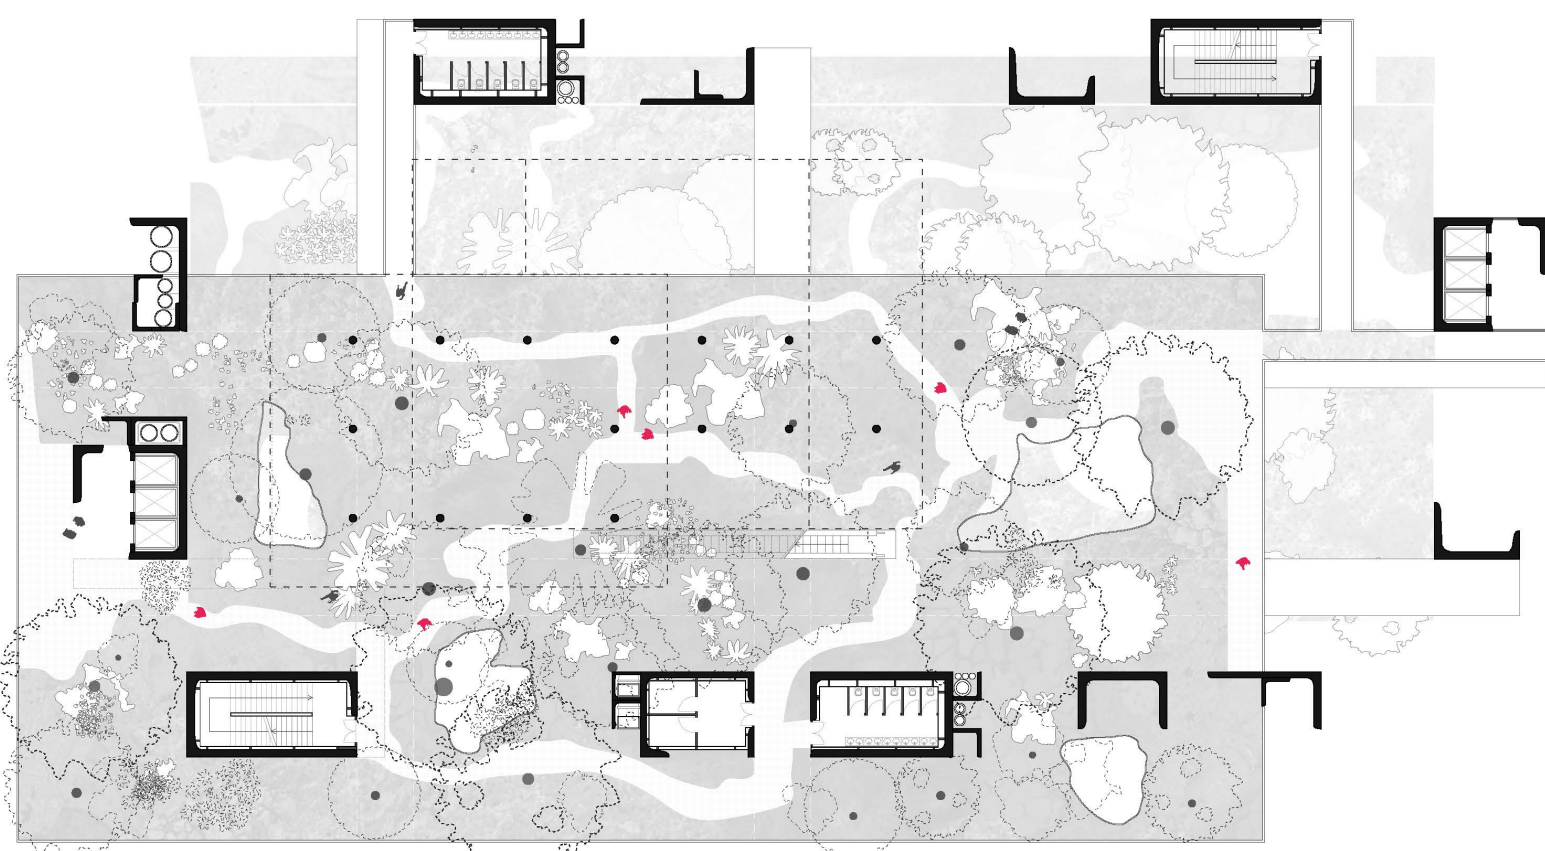


PIANTA LIVELLO 5

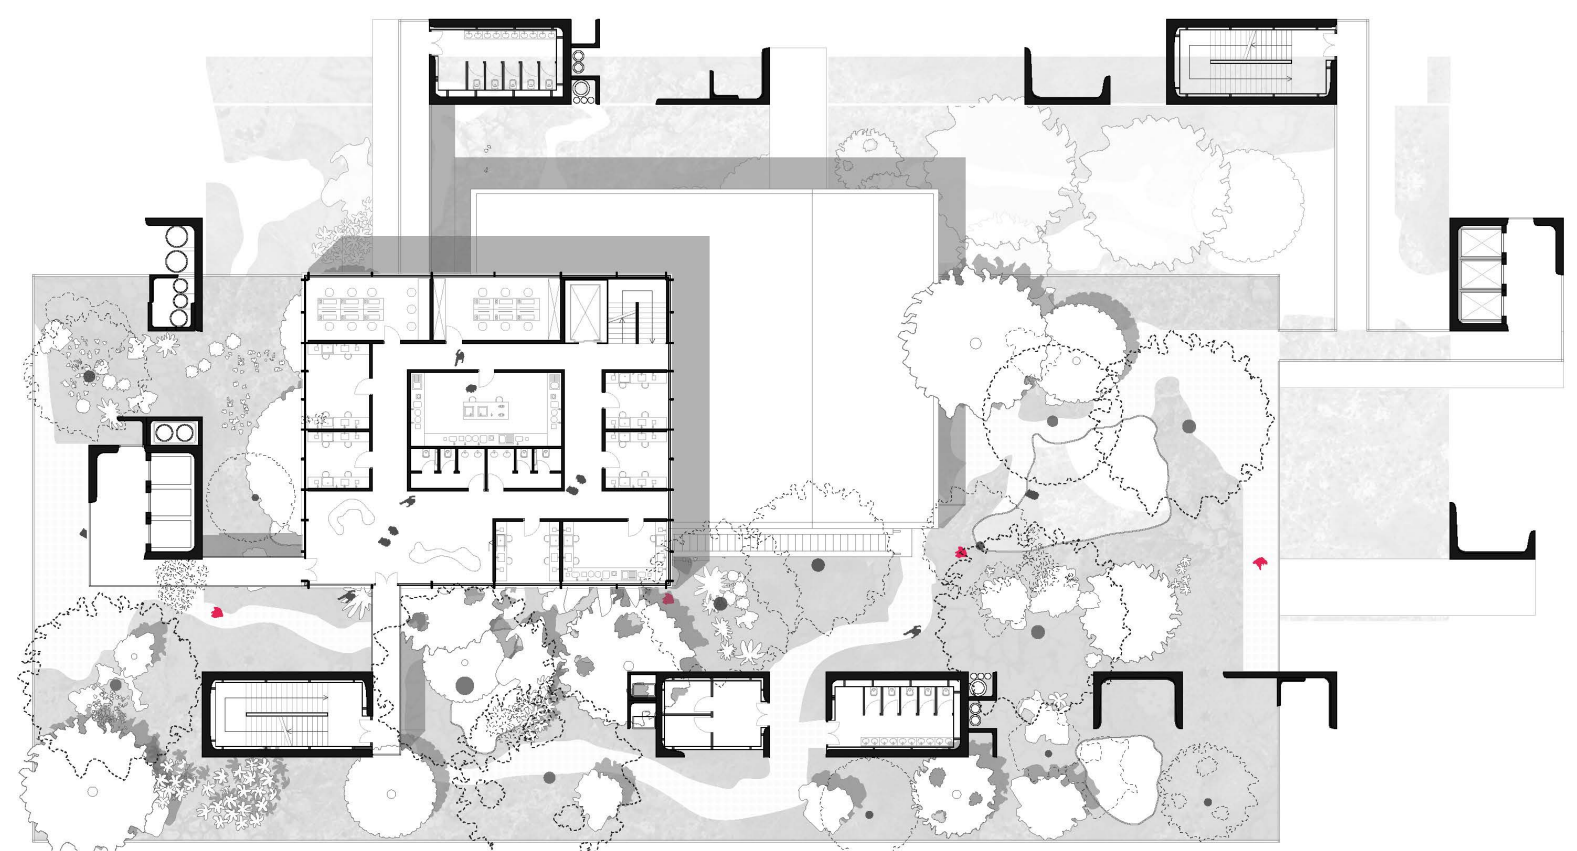


PIANTA LIVELLO 5 piano tipo

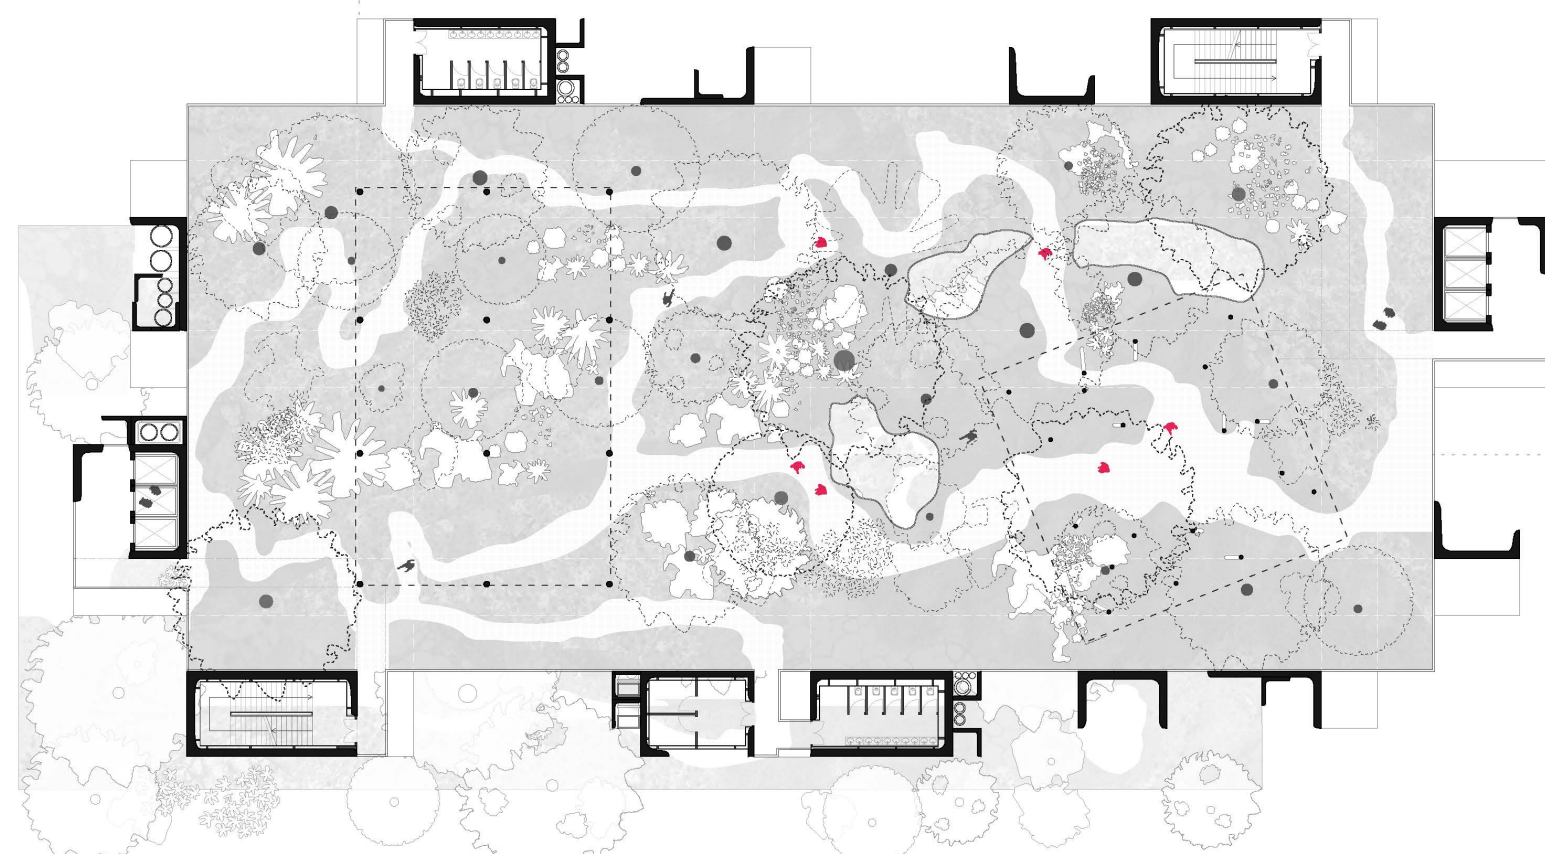


PIANTA LIVELLO 6

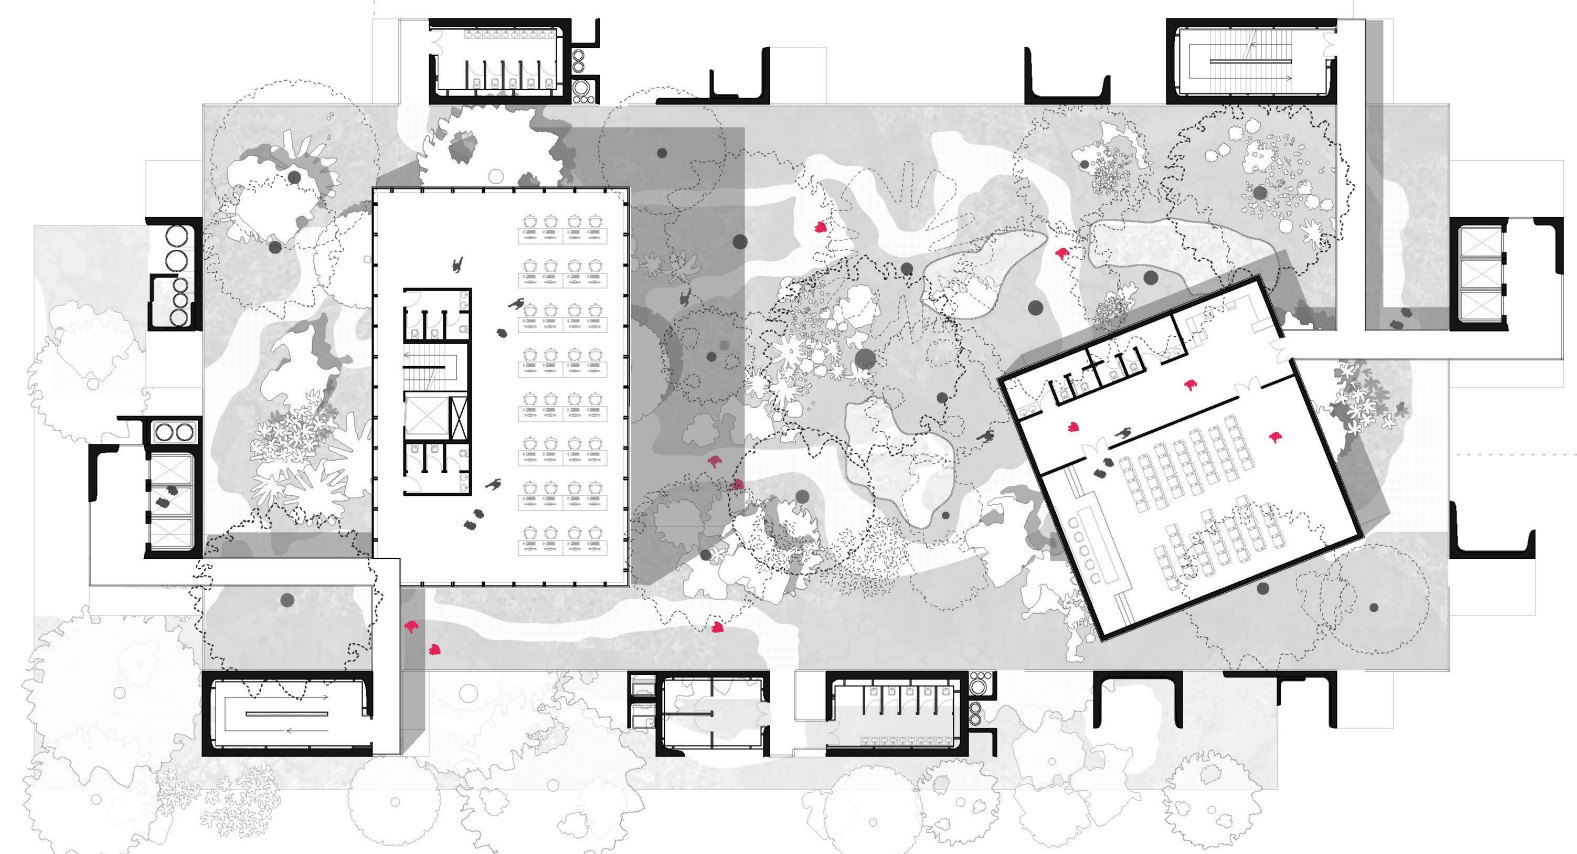


PIANTA LIVELLO 6 piano tipo

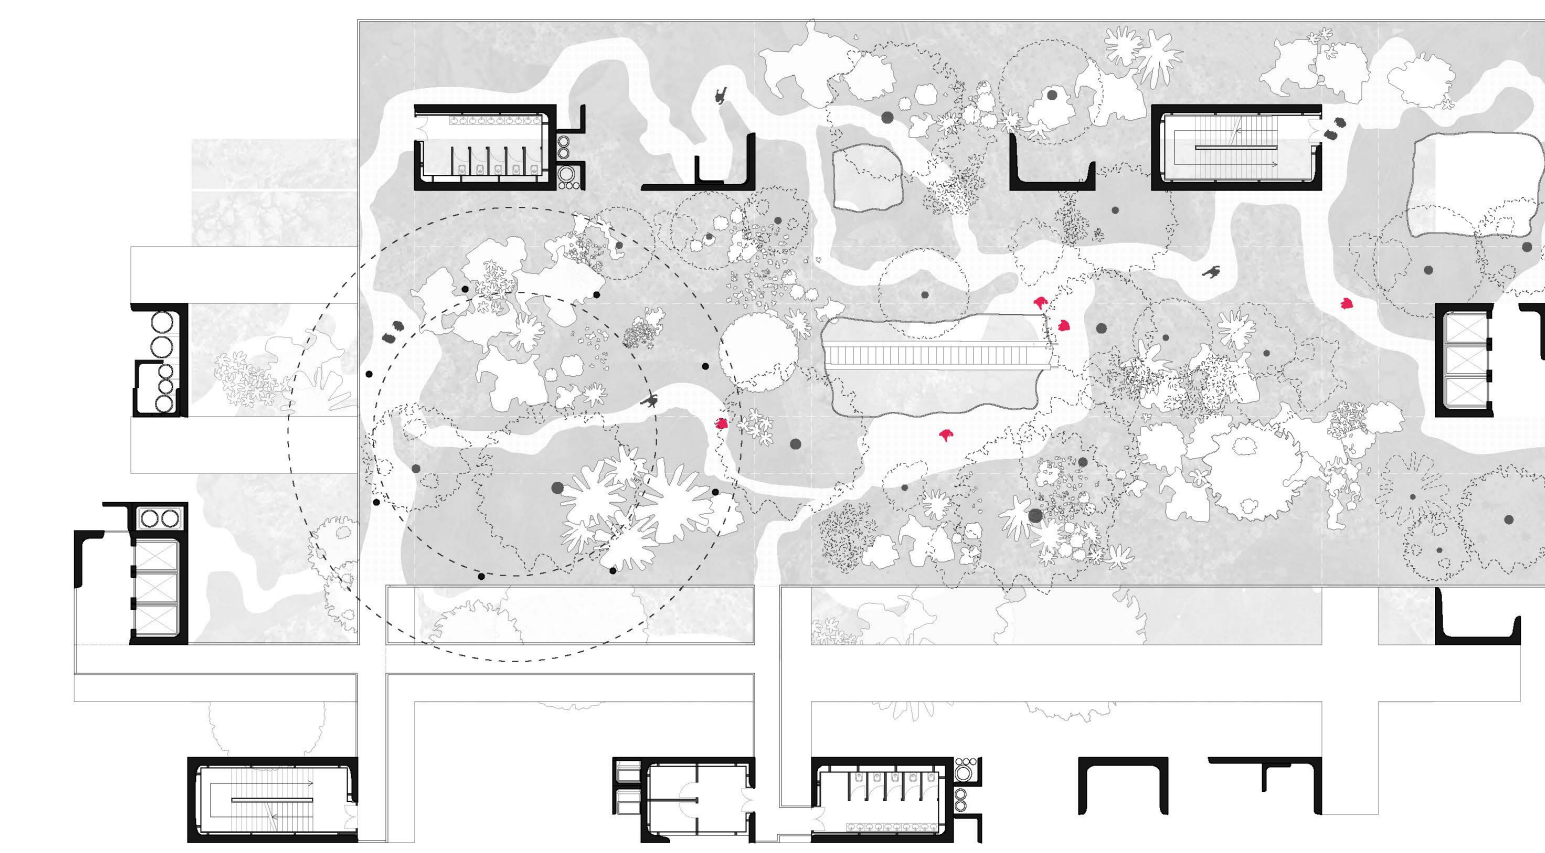

PIANTA LIVELLO 7

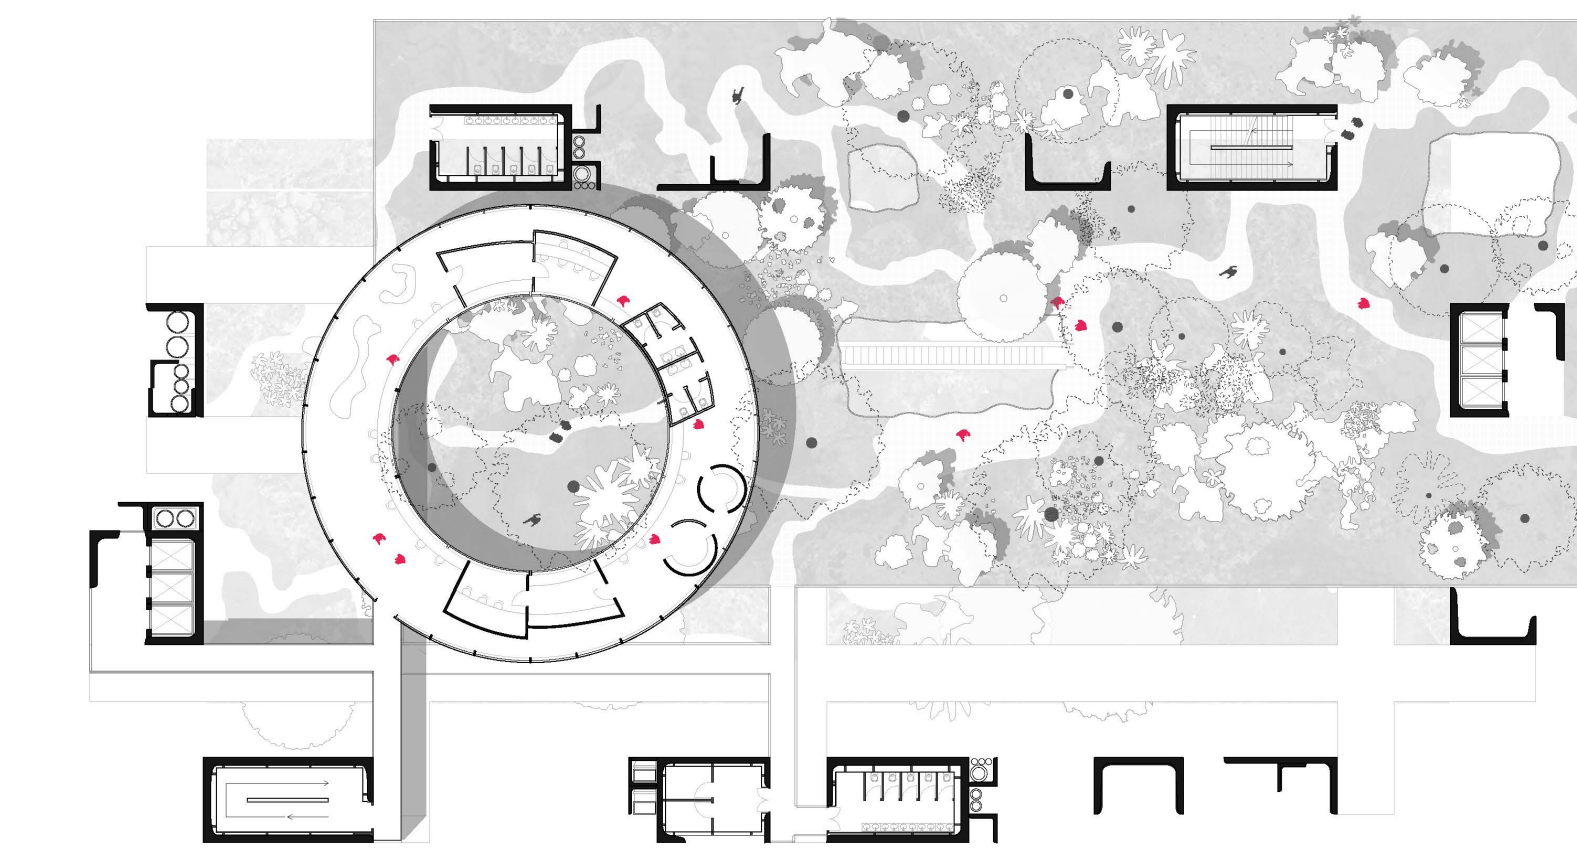


PIANTA LIVELLO 7 piano tipo

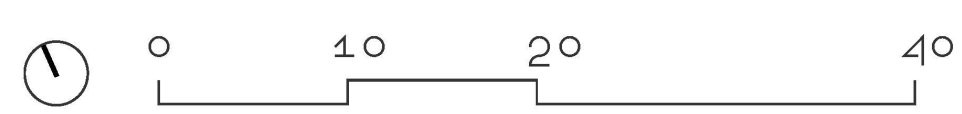


SPAZI SERVITI




TORRI SERVENTI

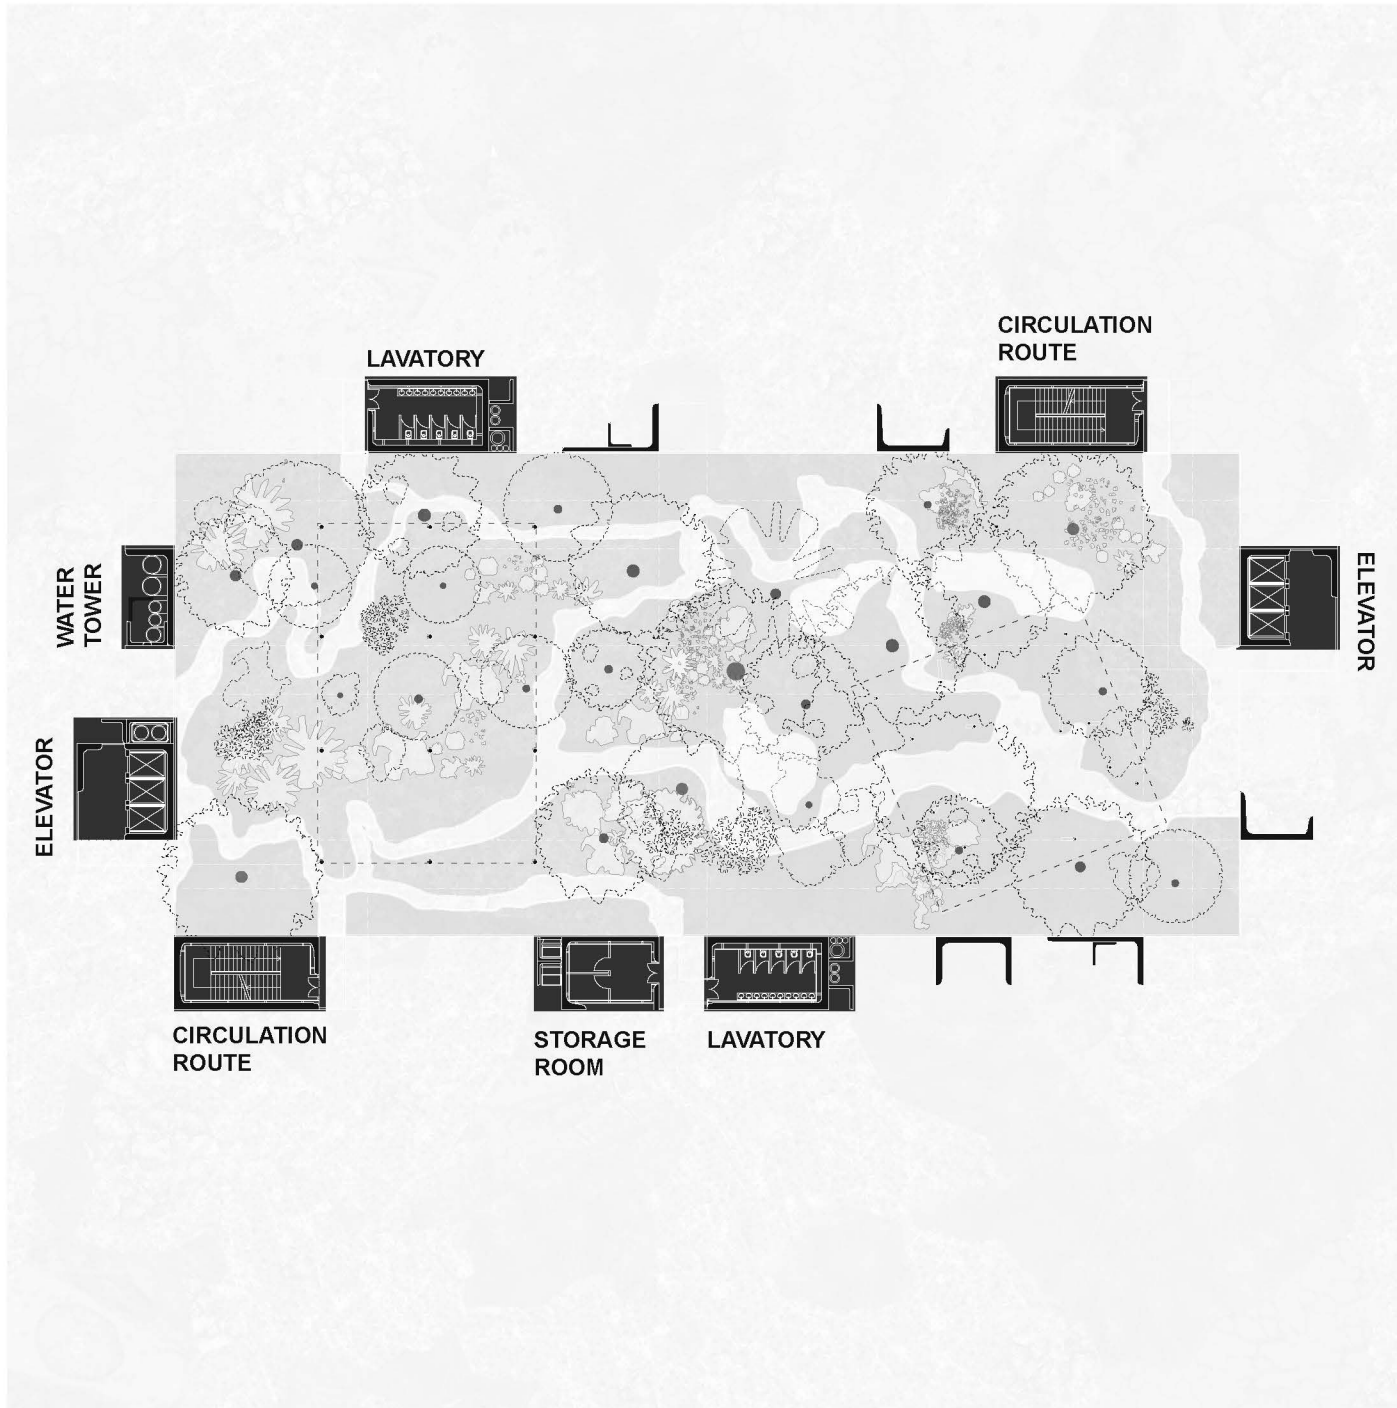


SPAZI VERDI

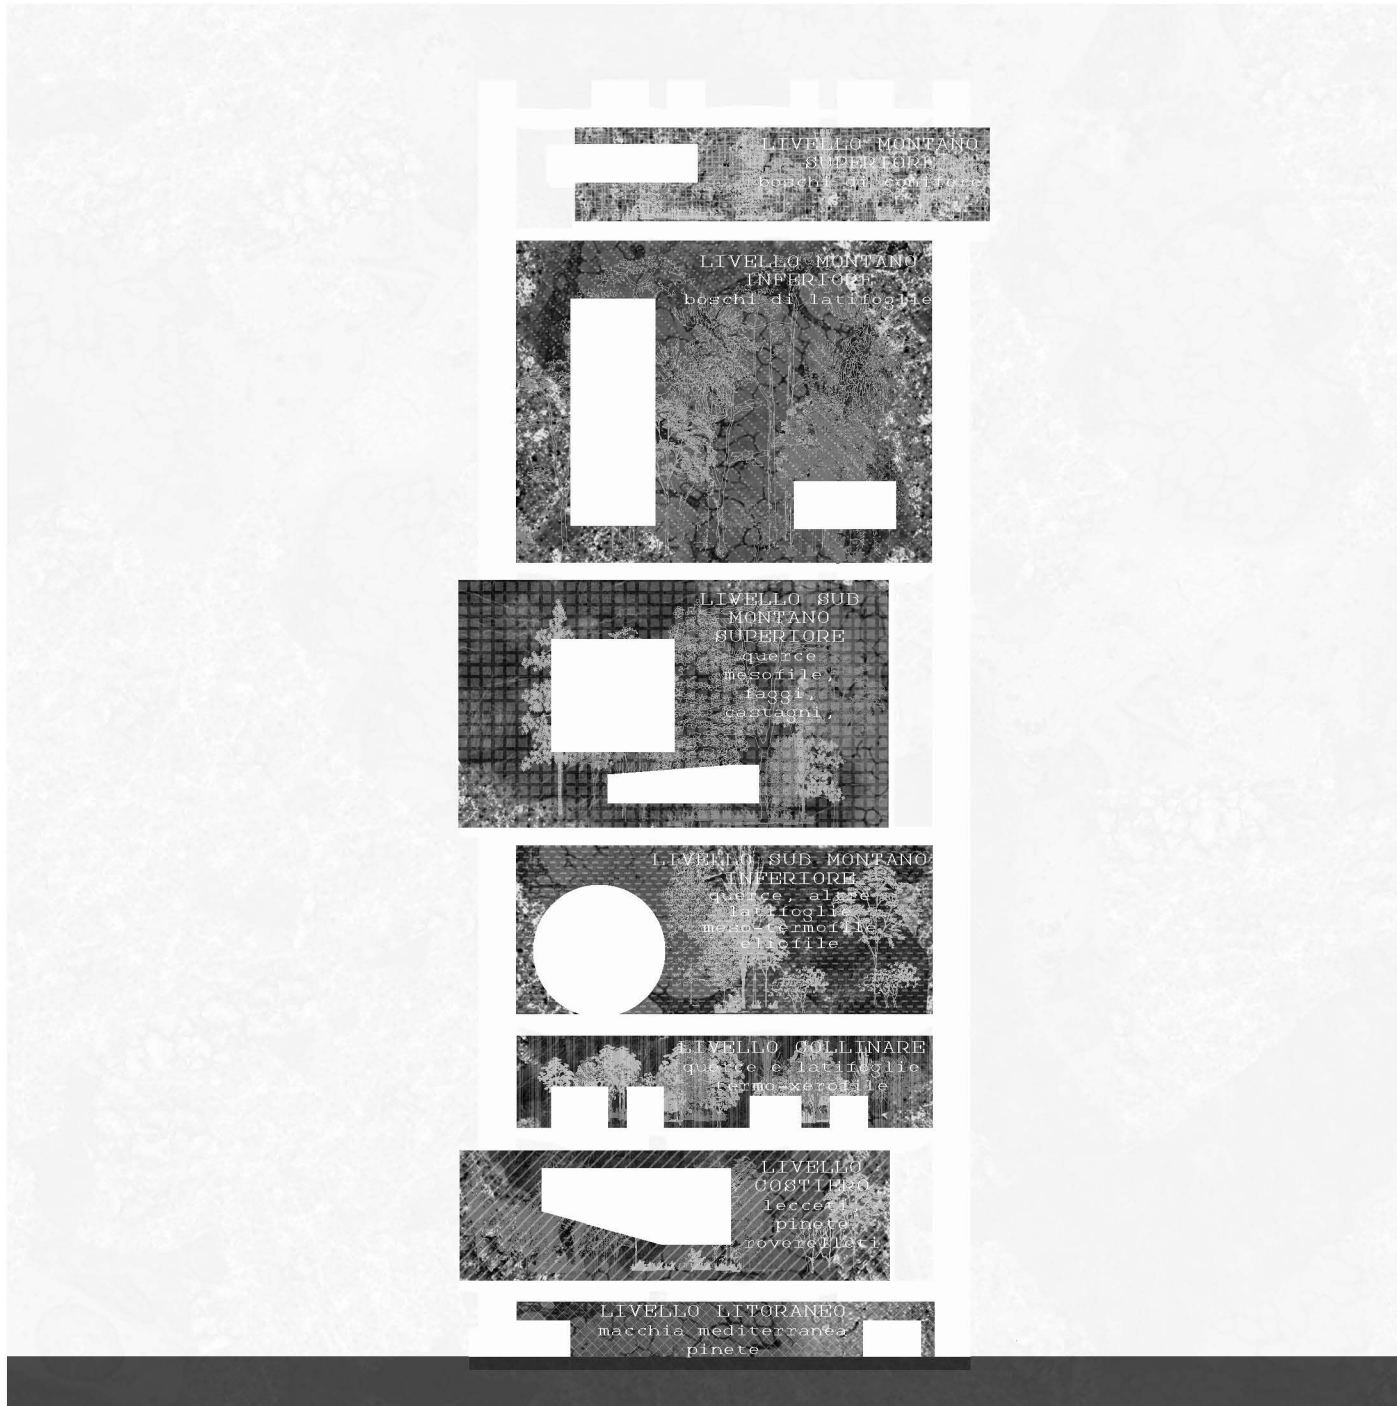



SPAZI ABITATI

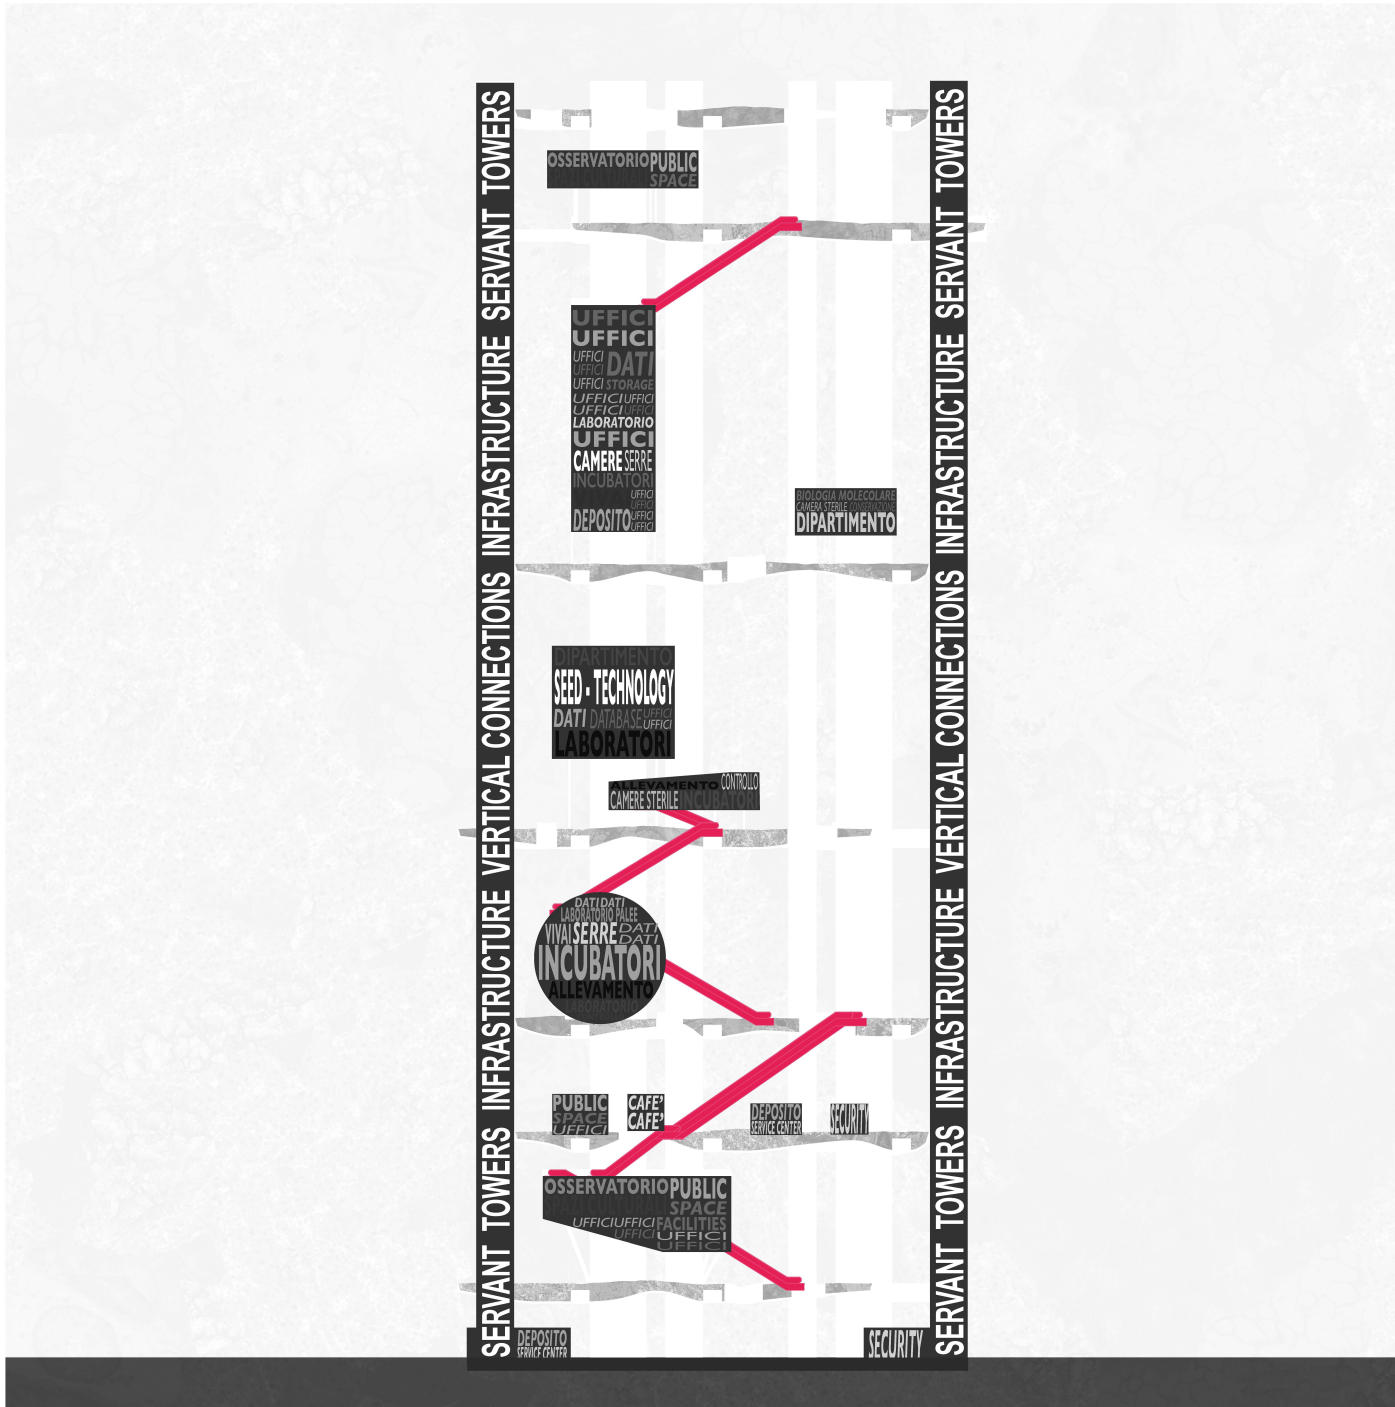


PROGRAMMA

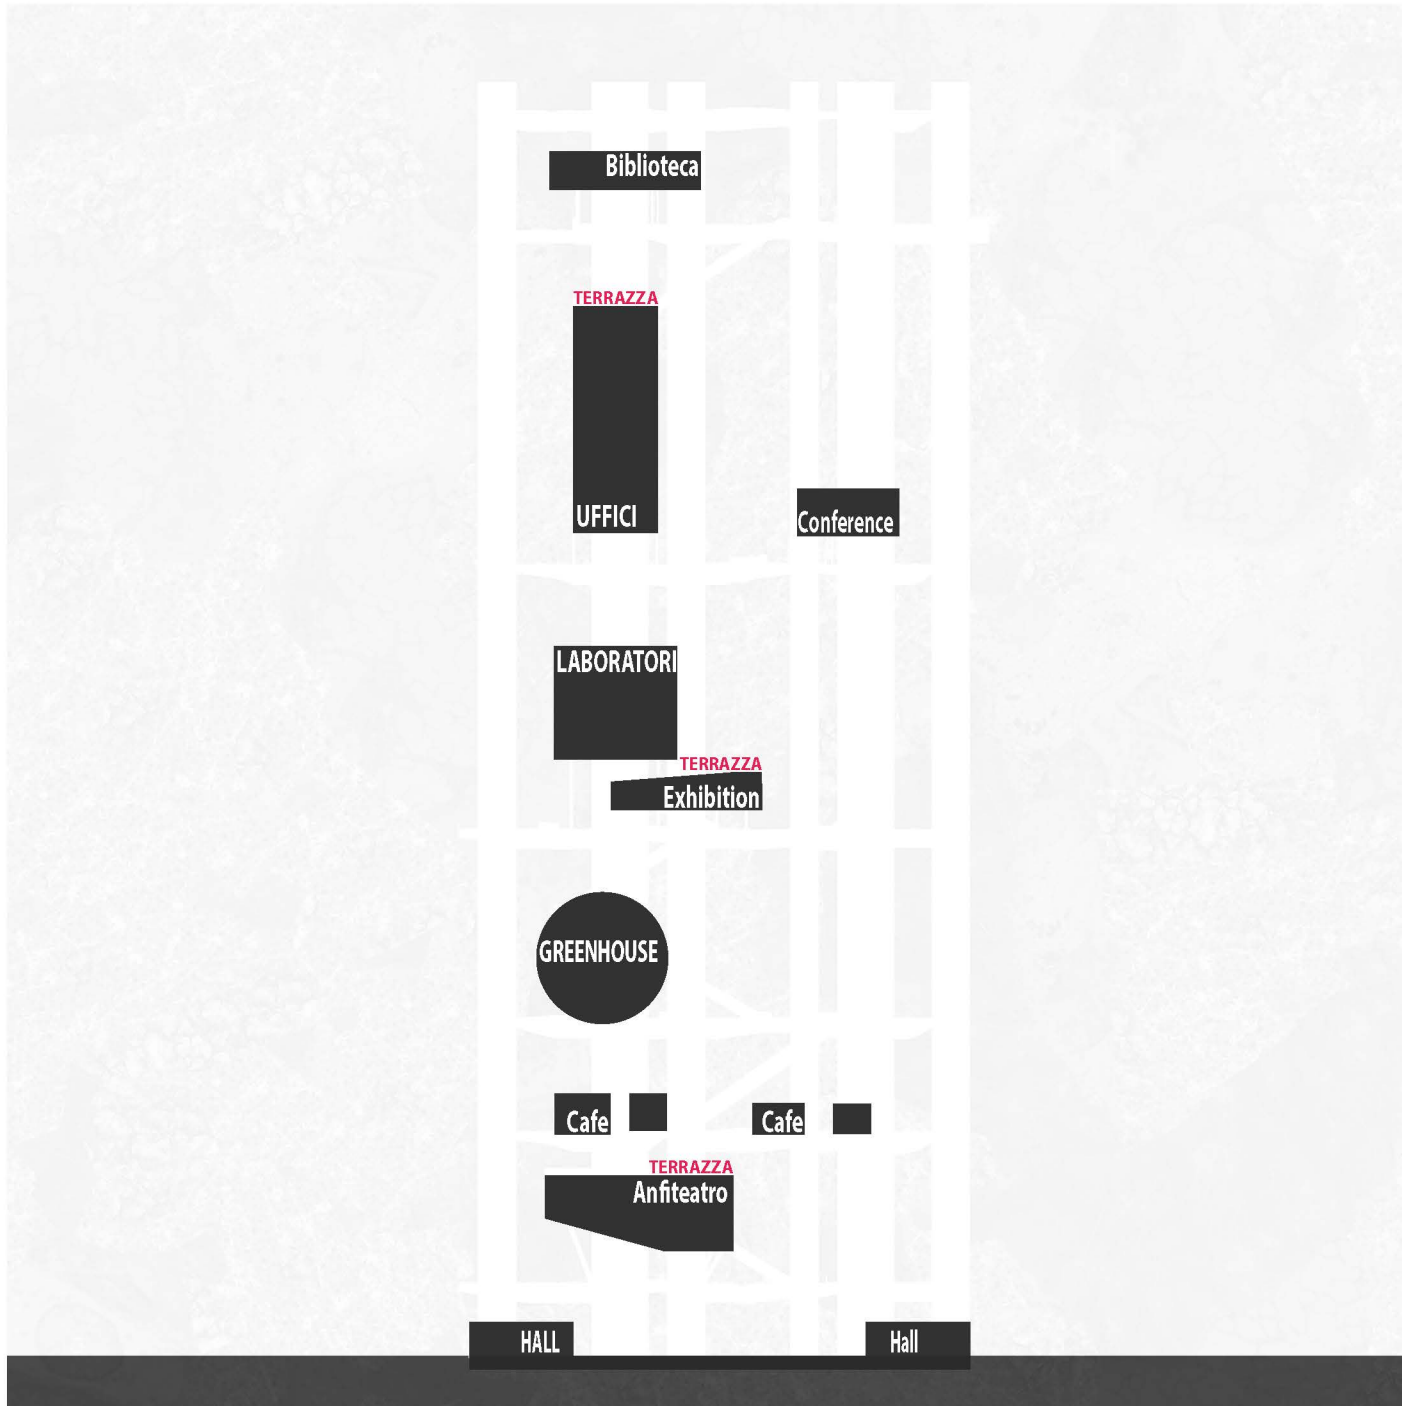

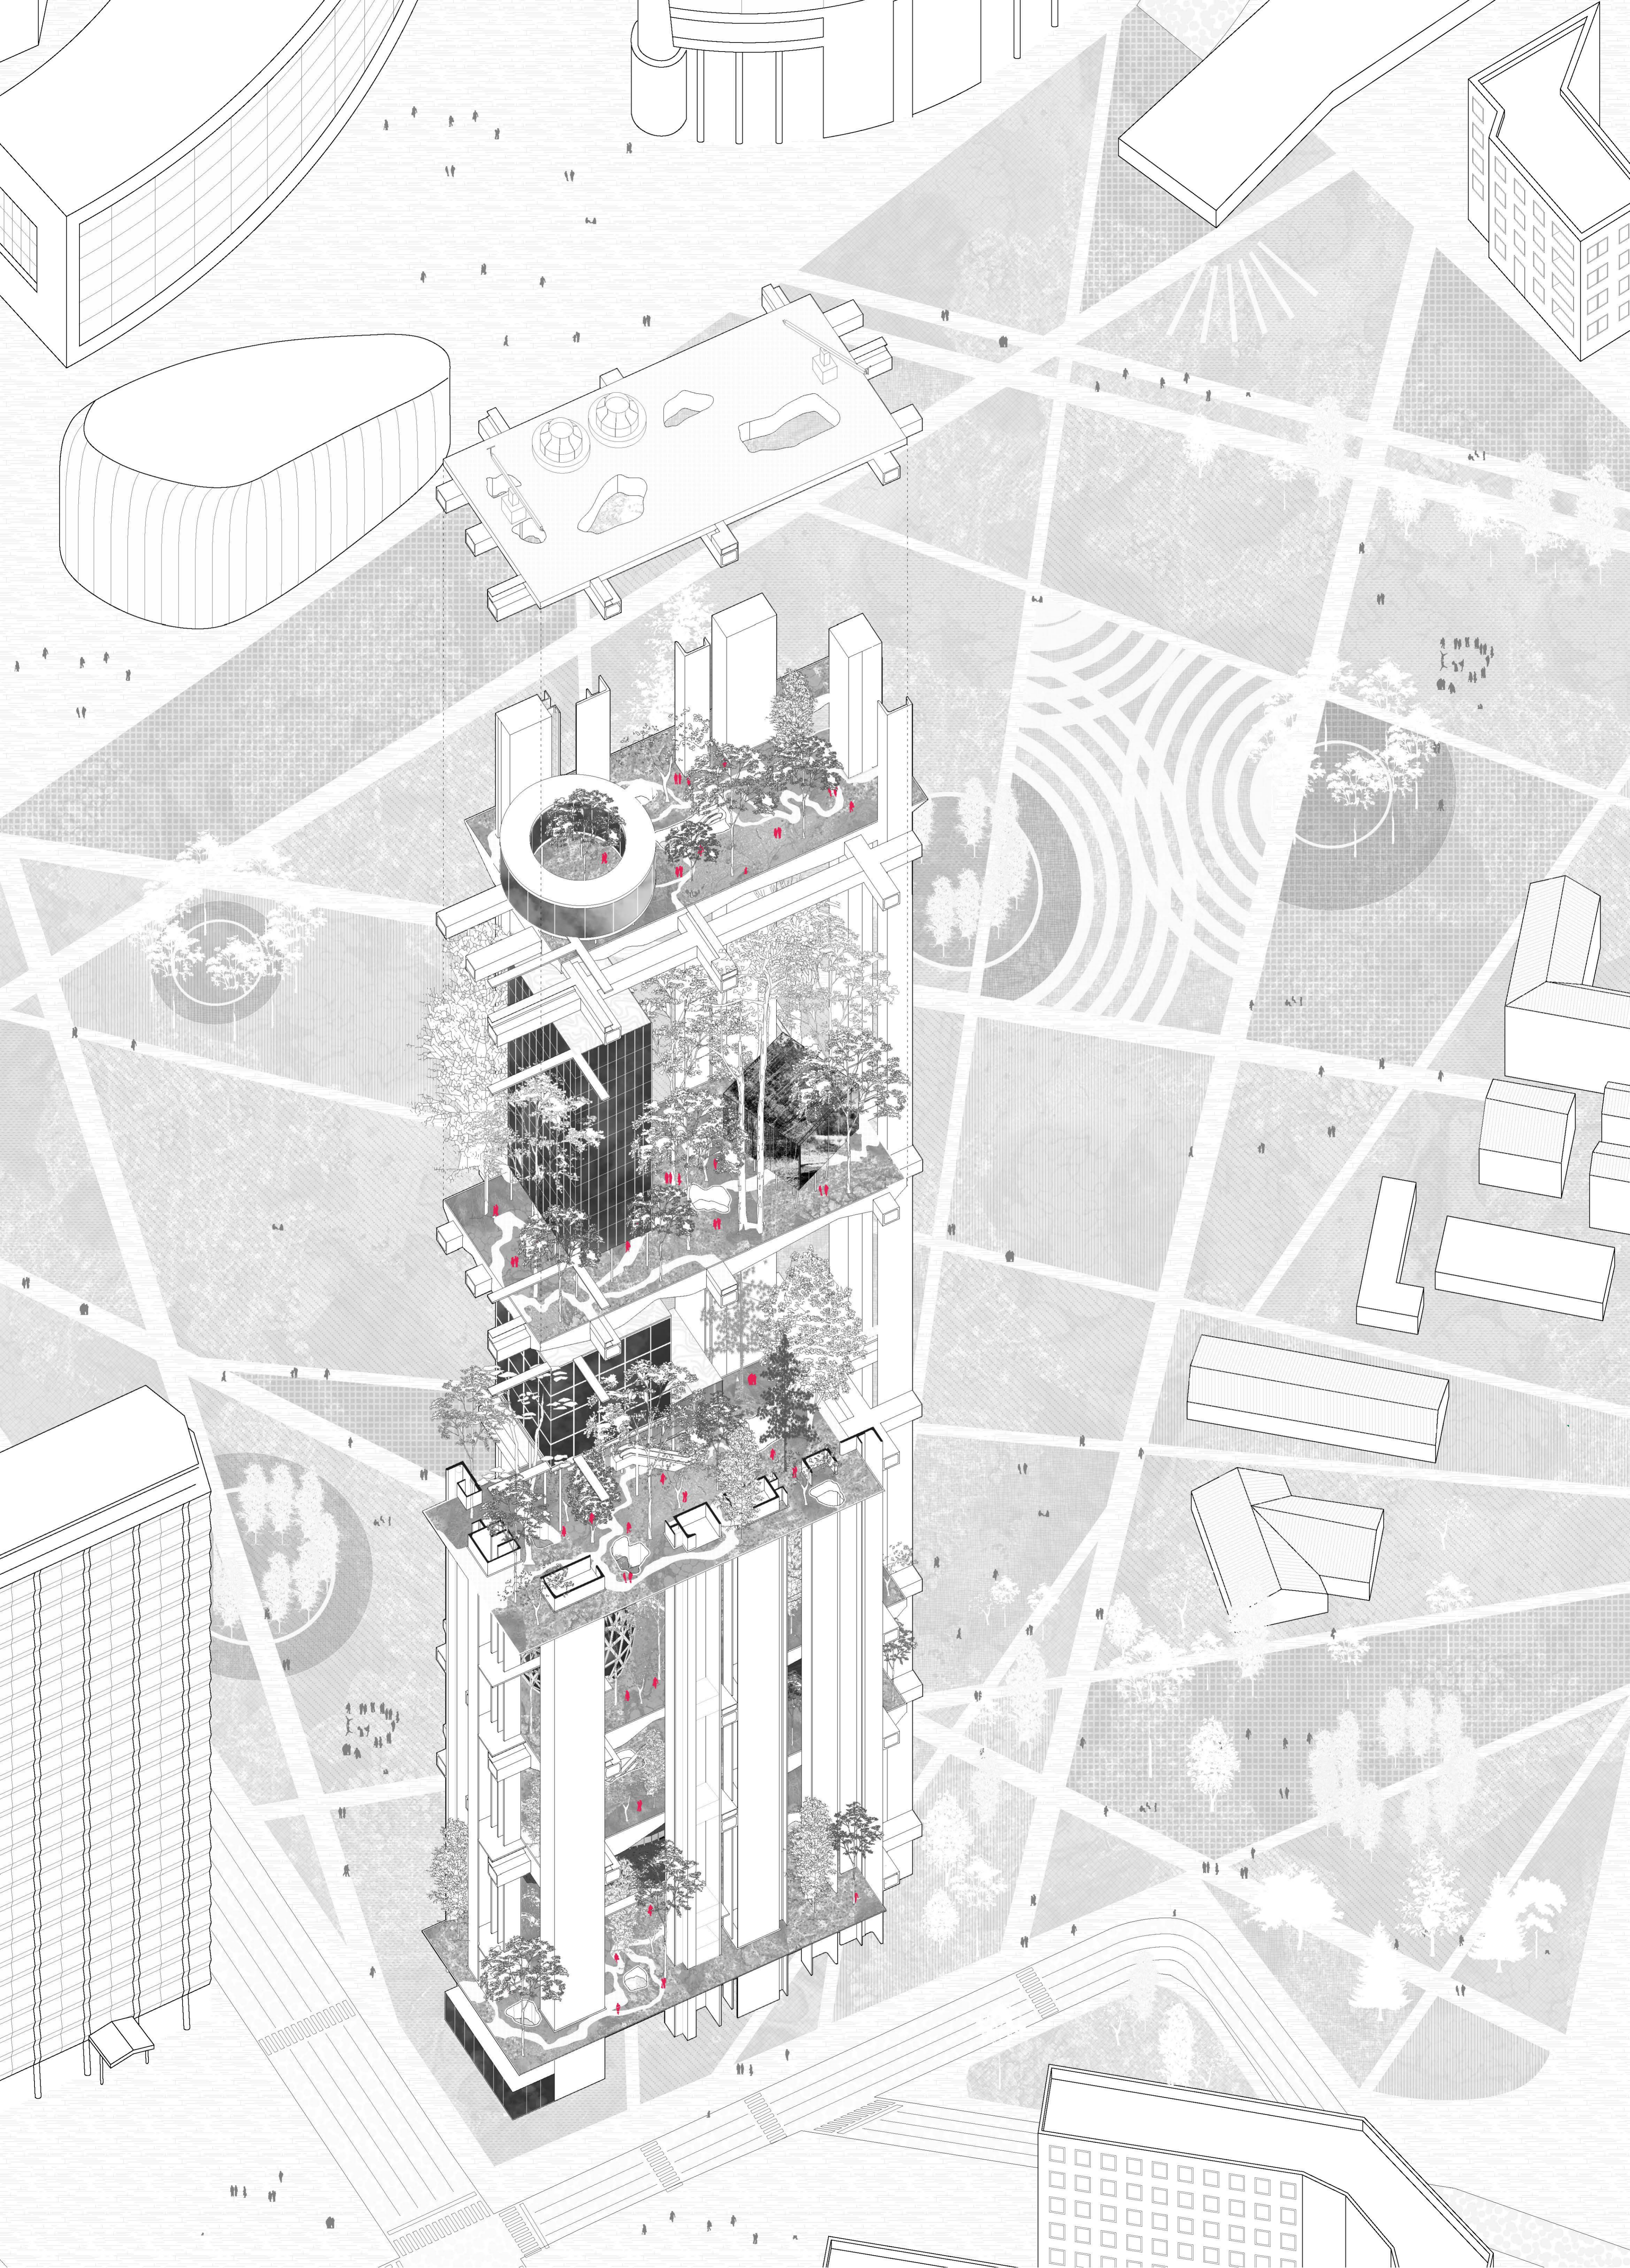


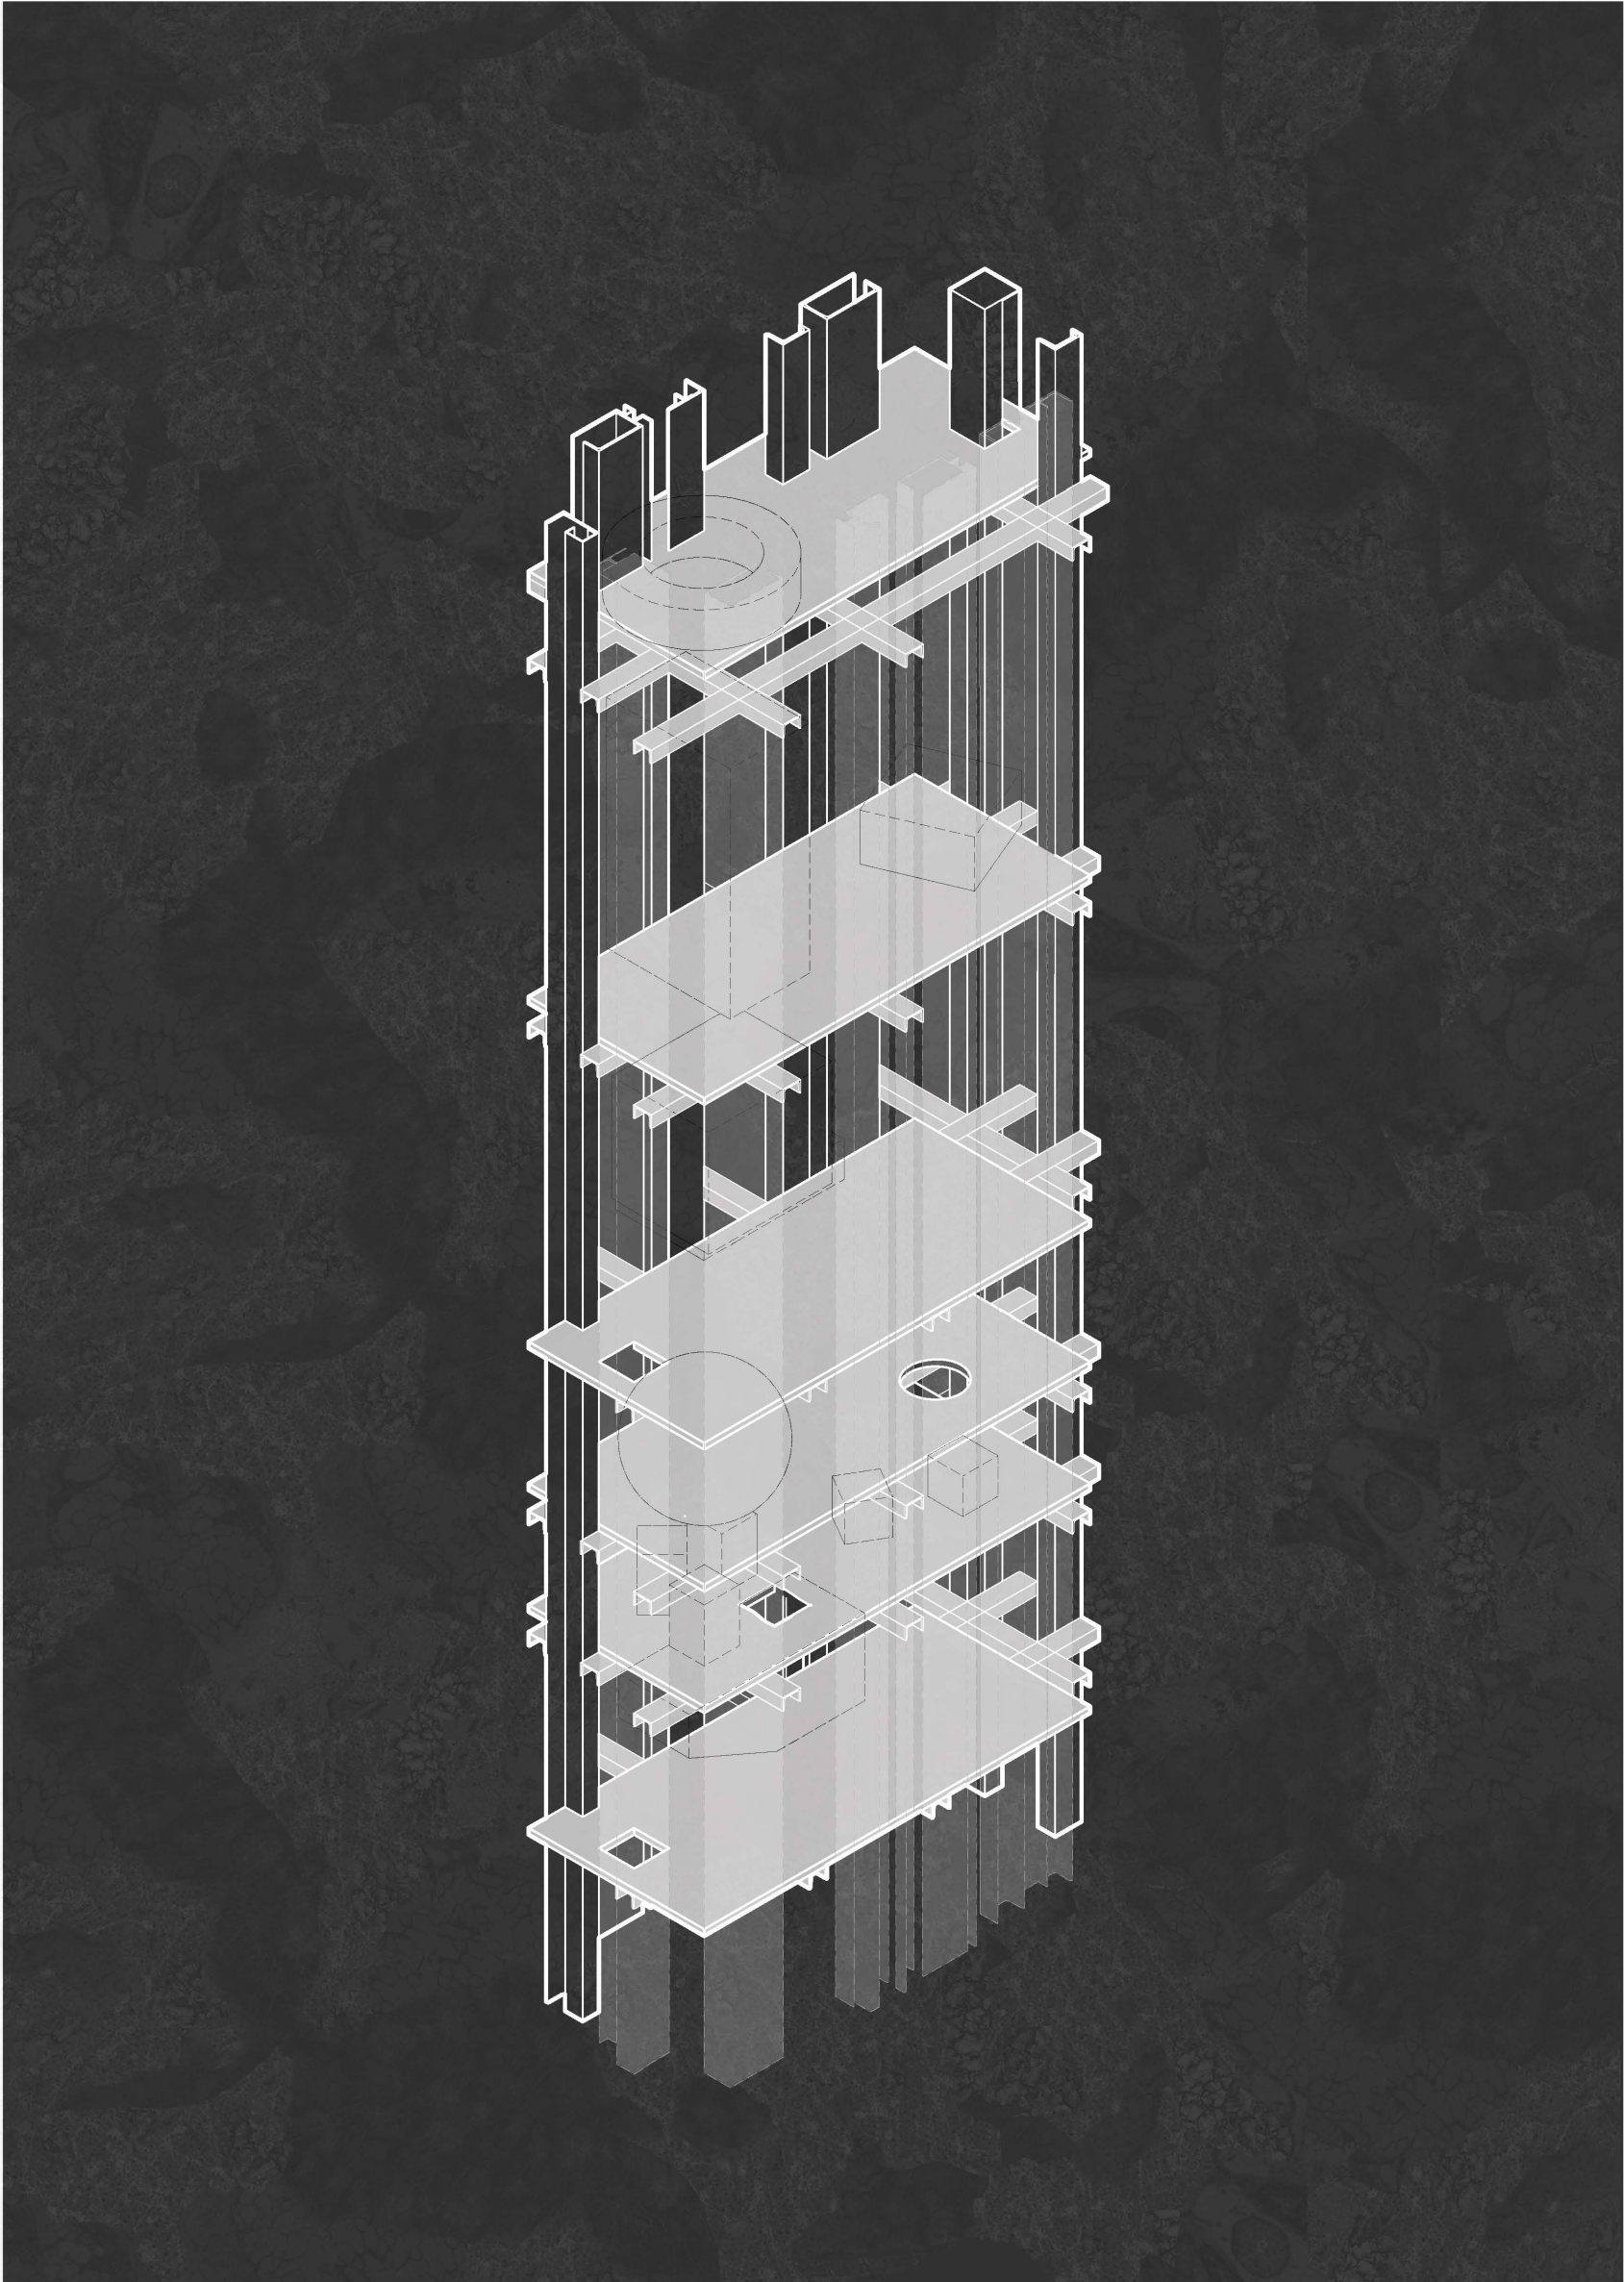


STRUTTURA

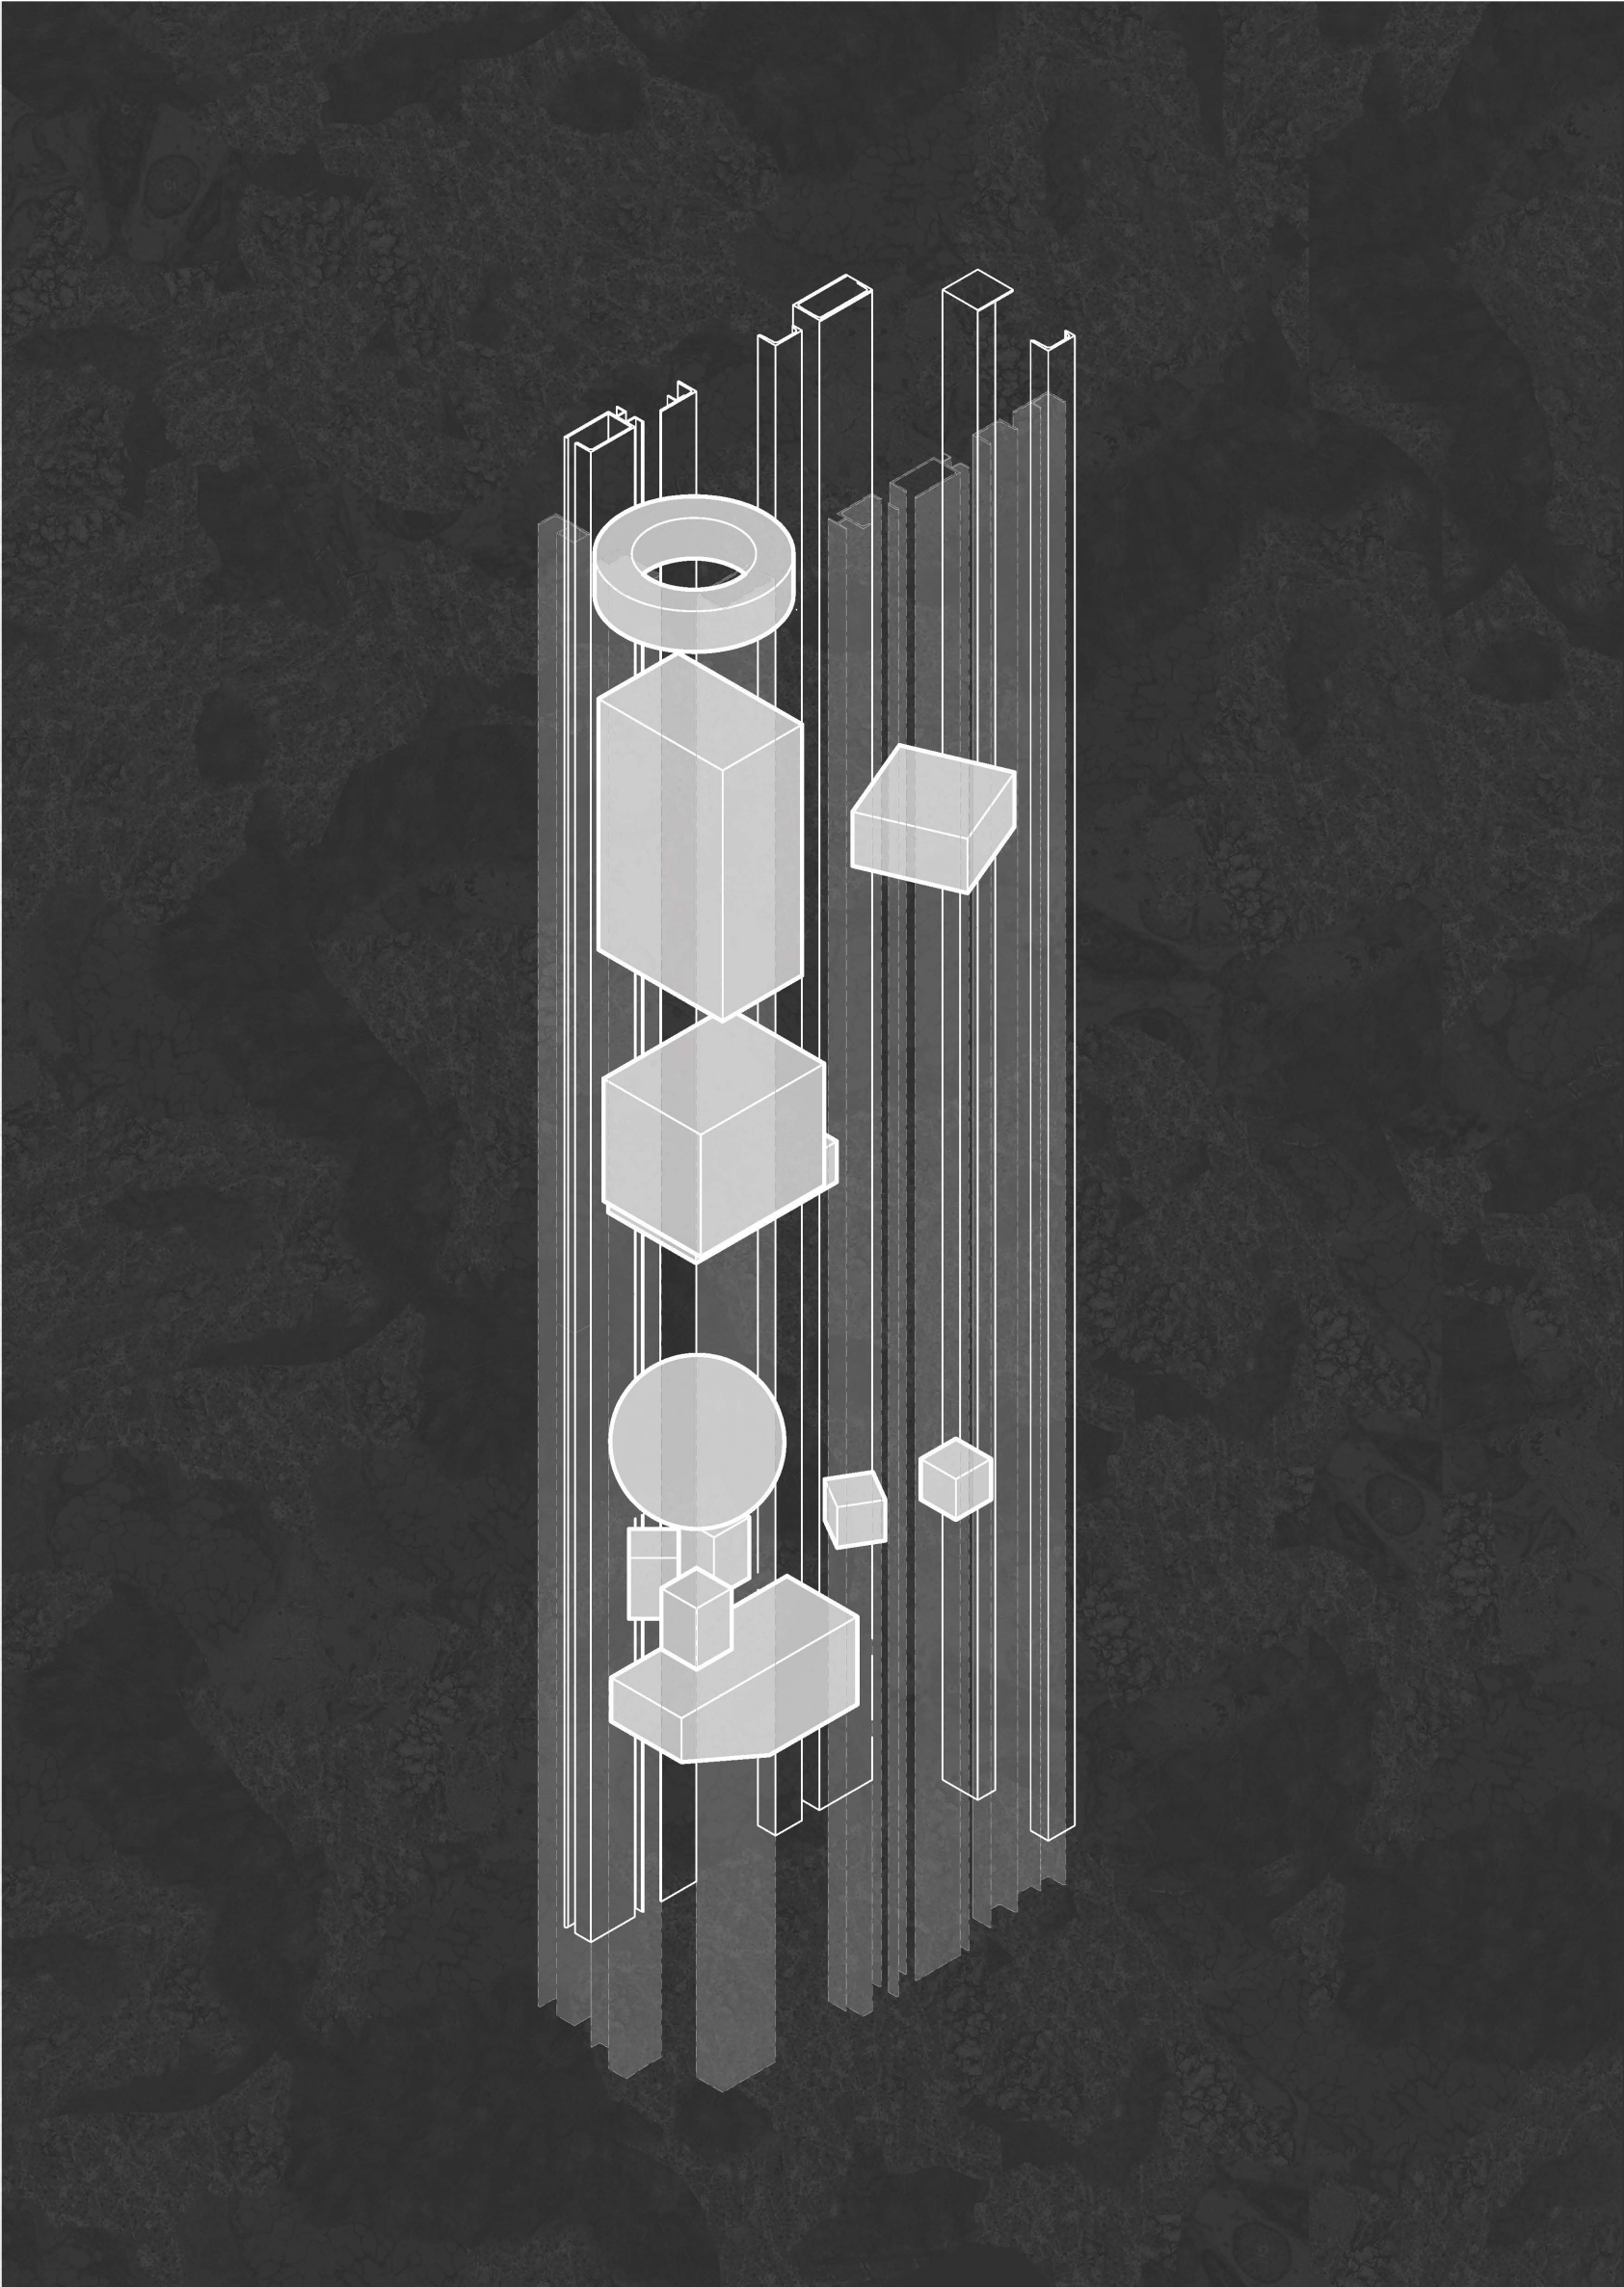

SPAZI ABITATI

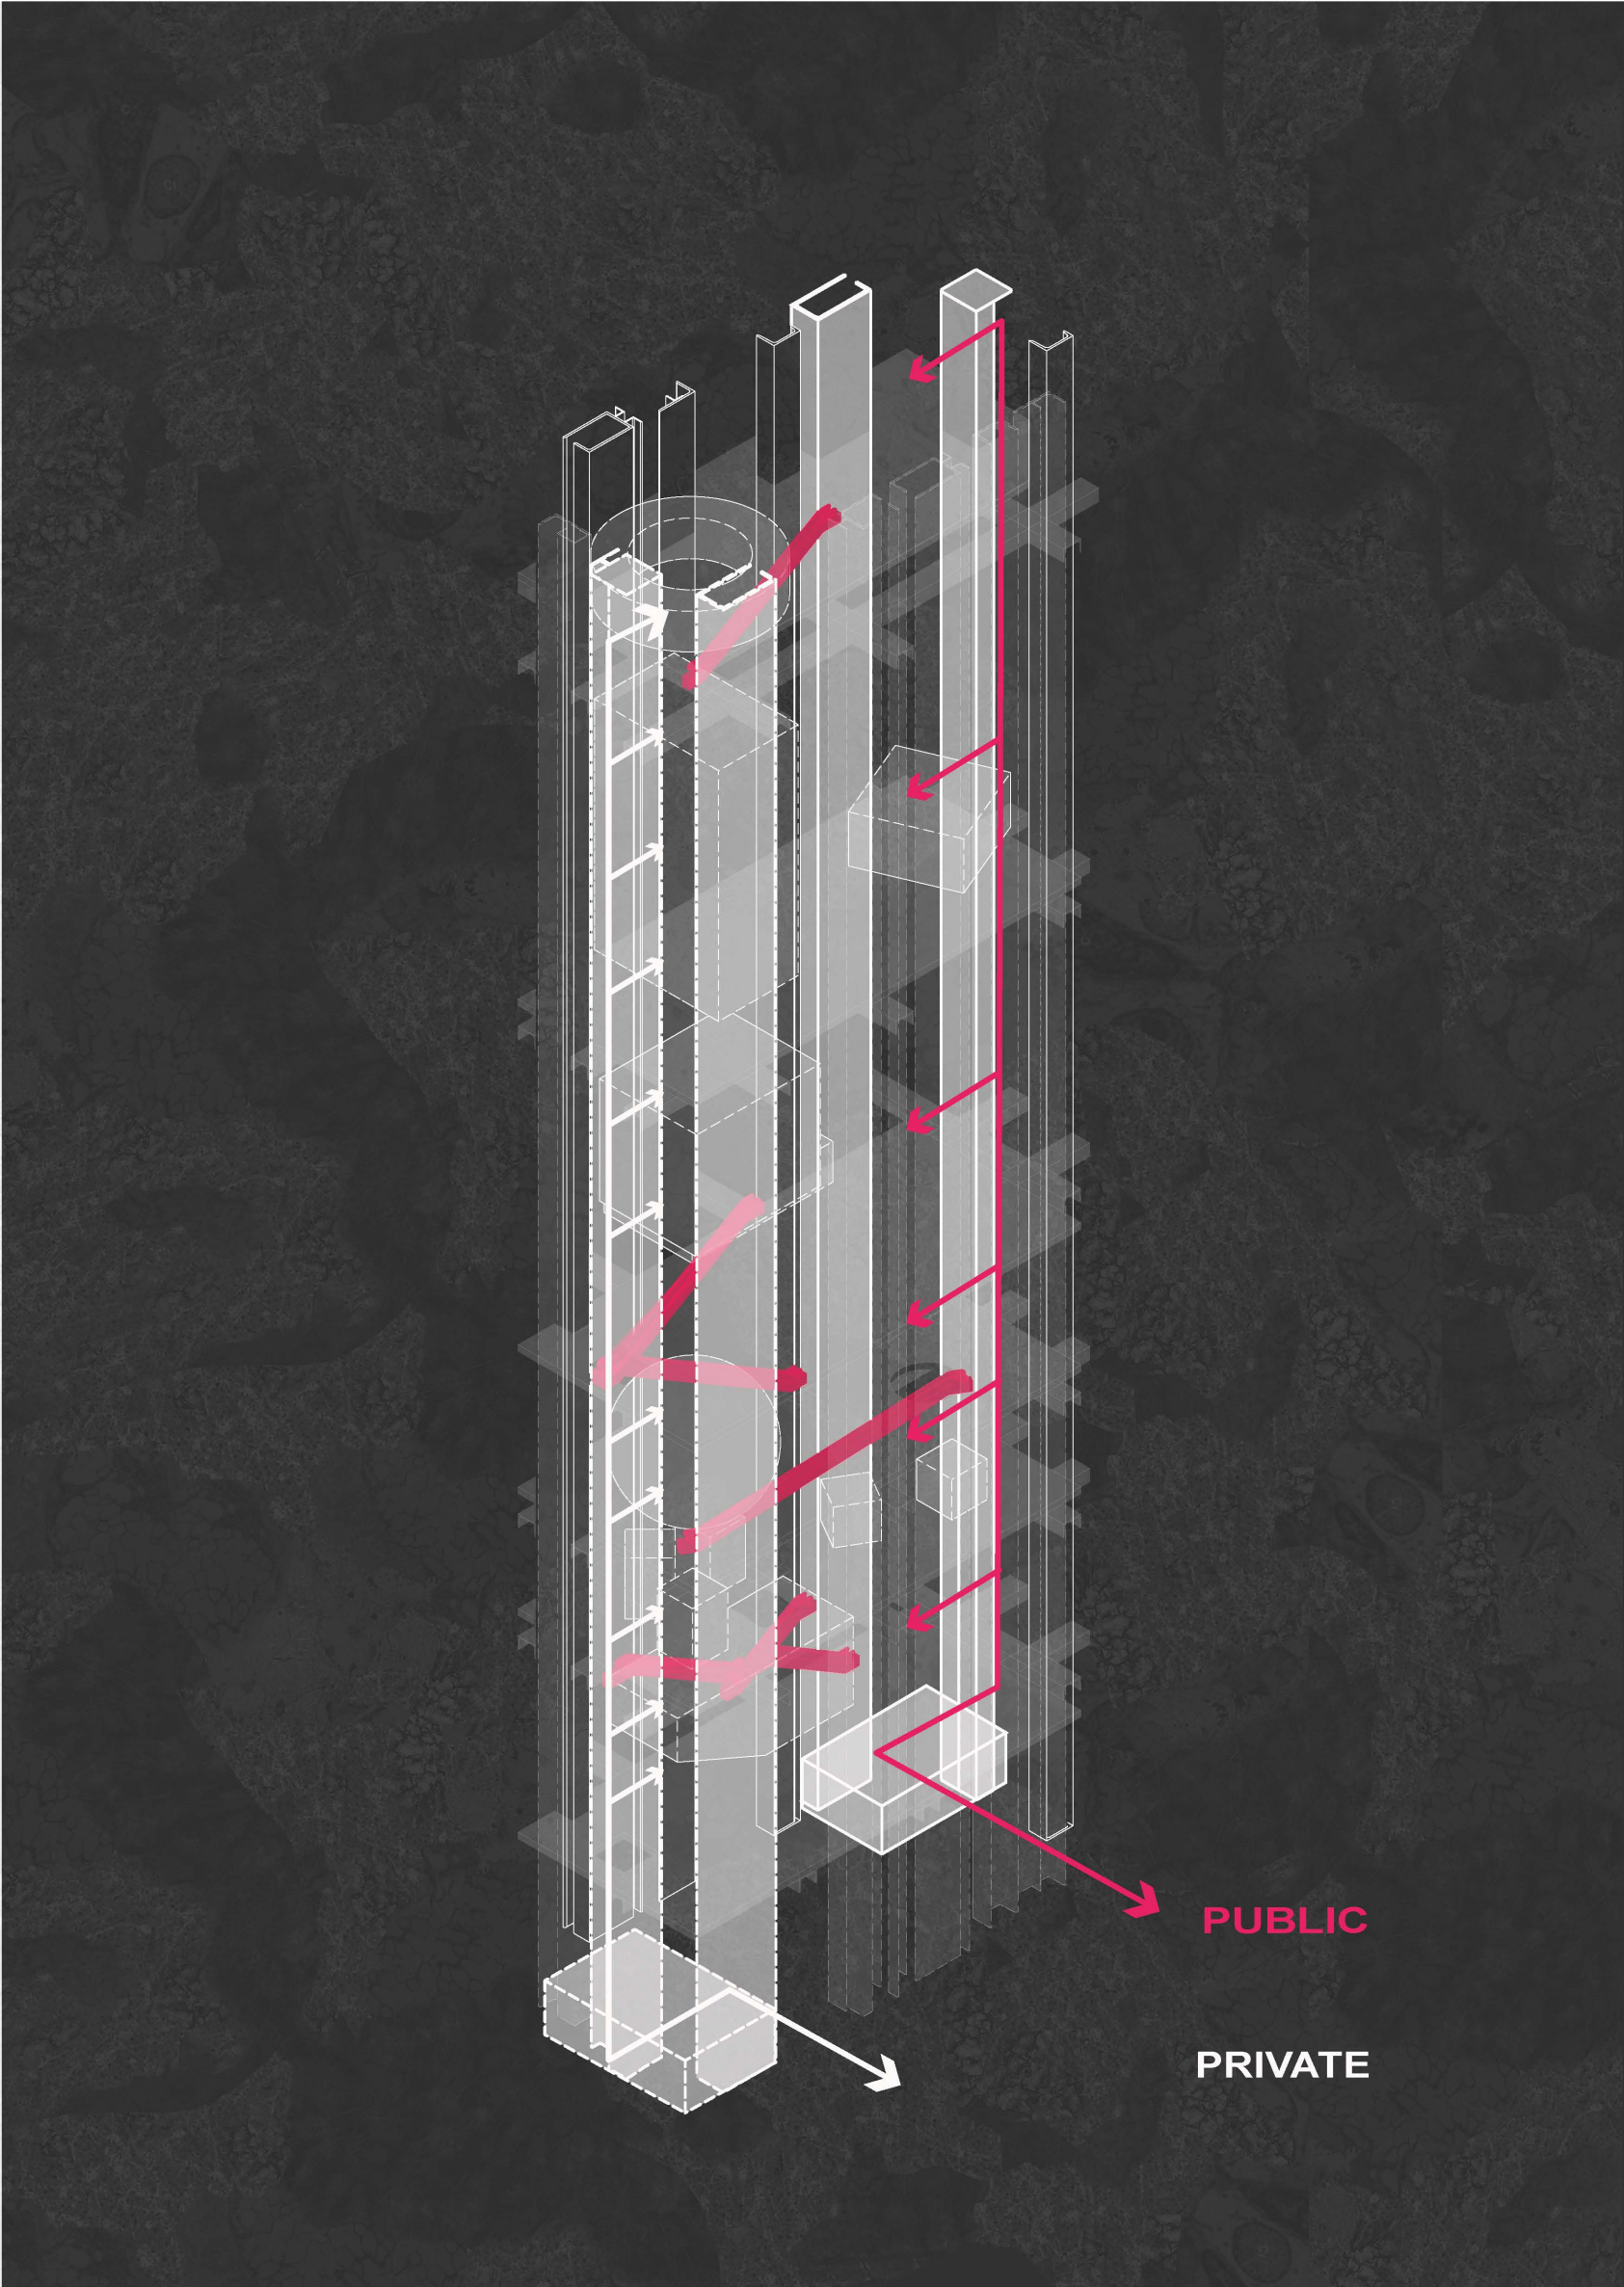

CIRCOLAZIONE

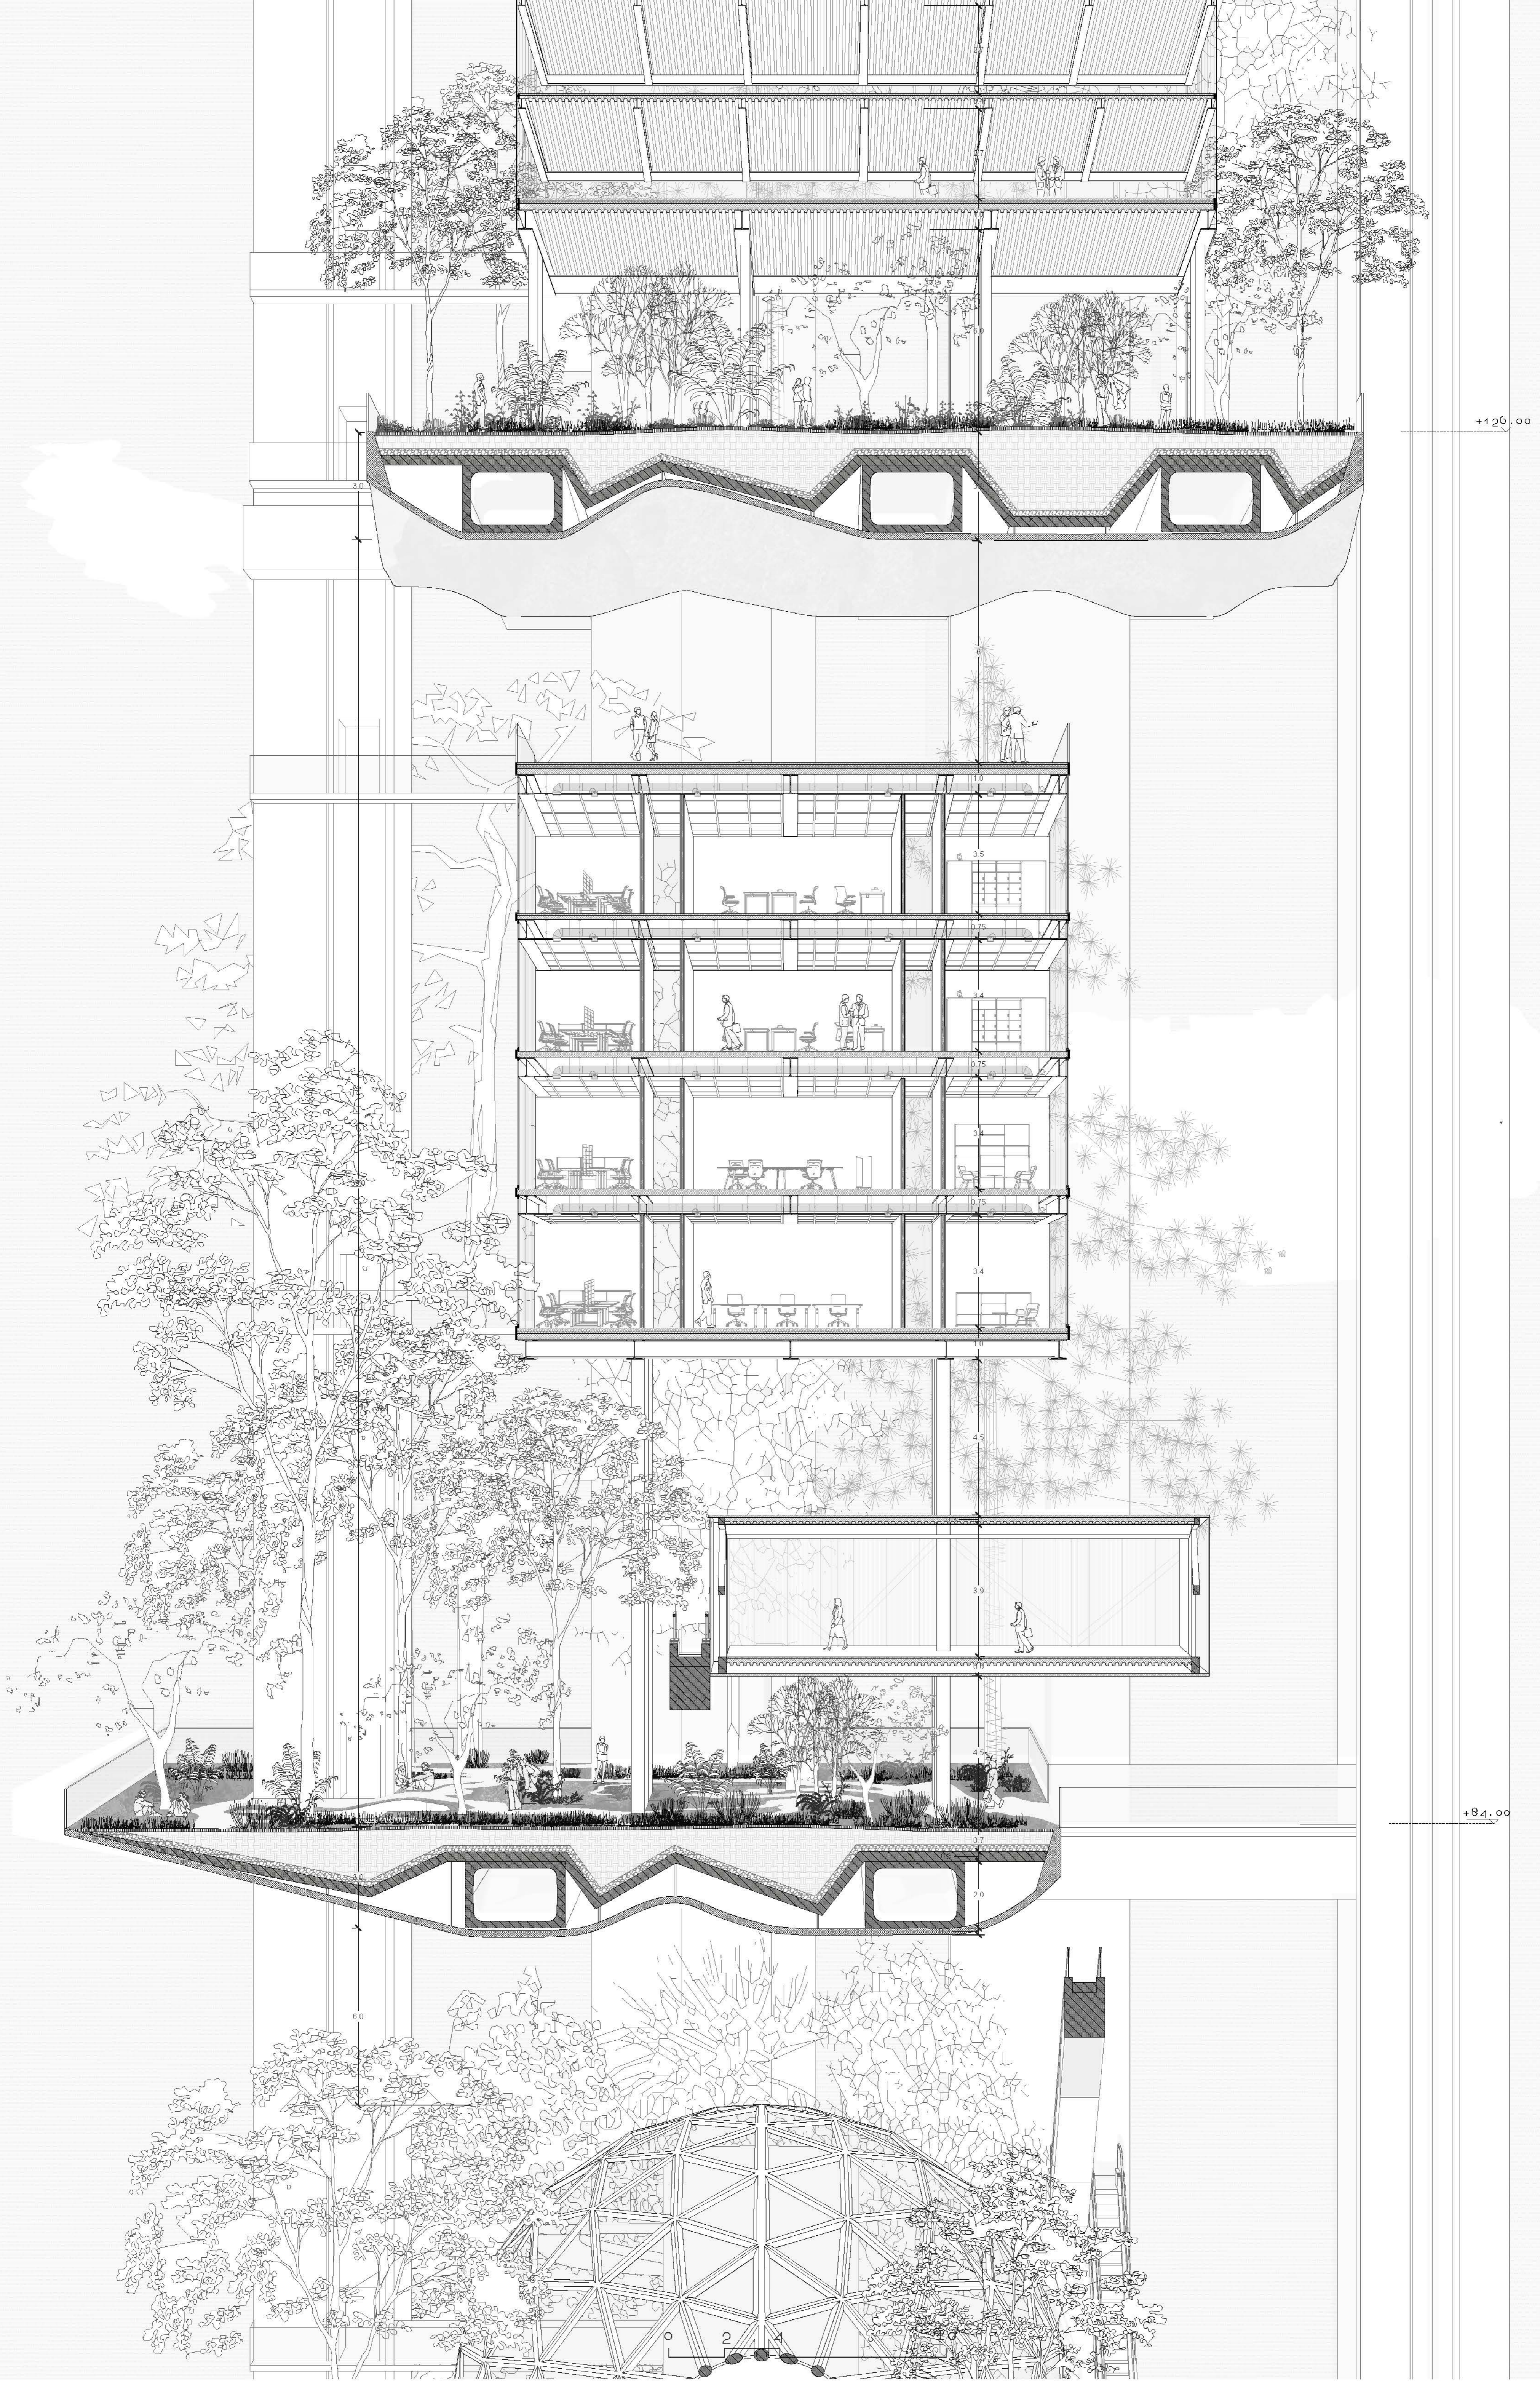

+126.00

+84.00

