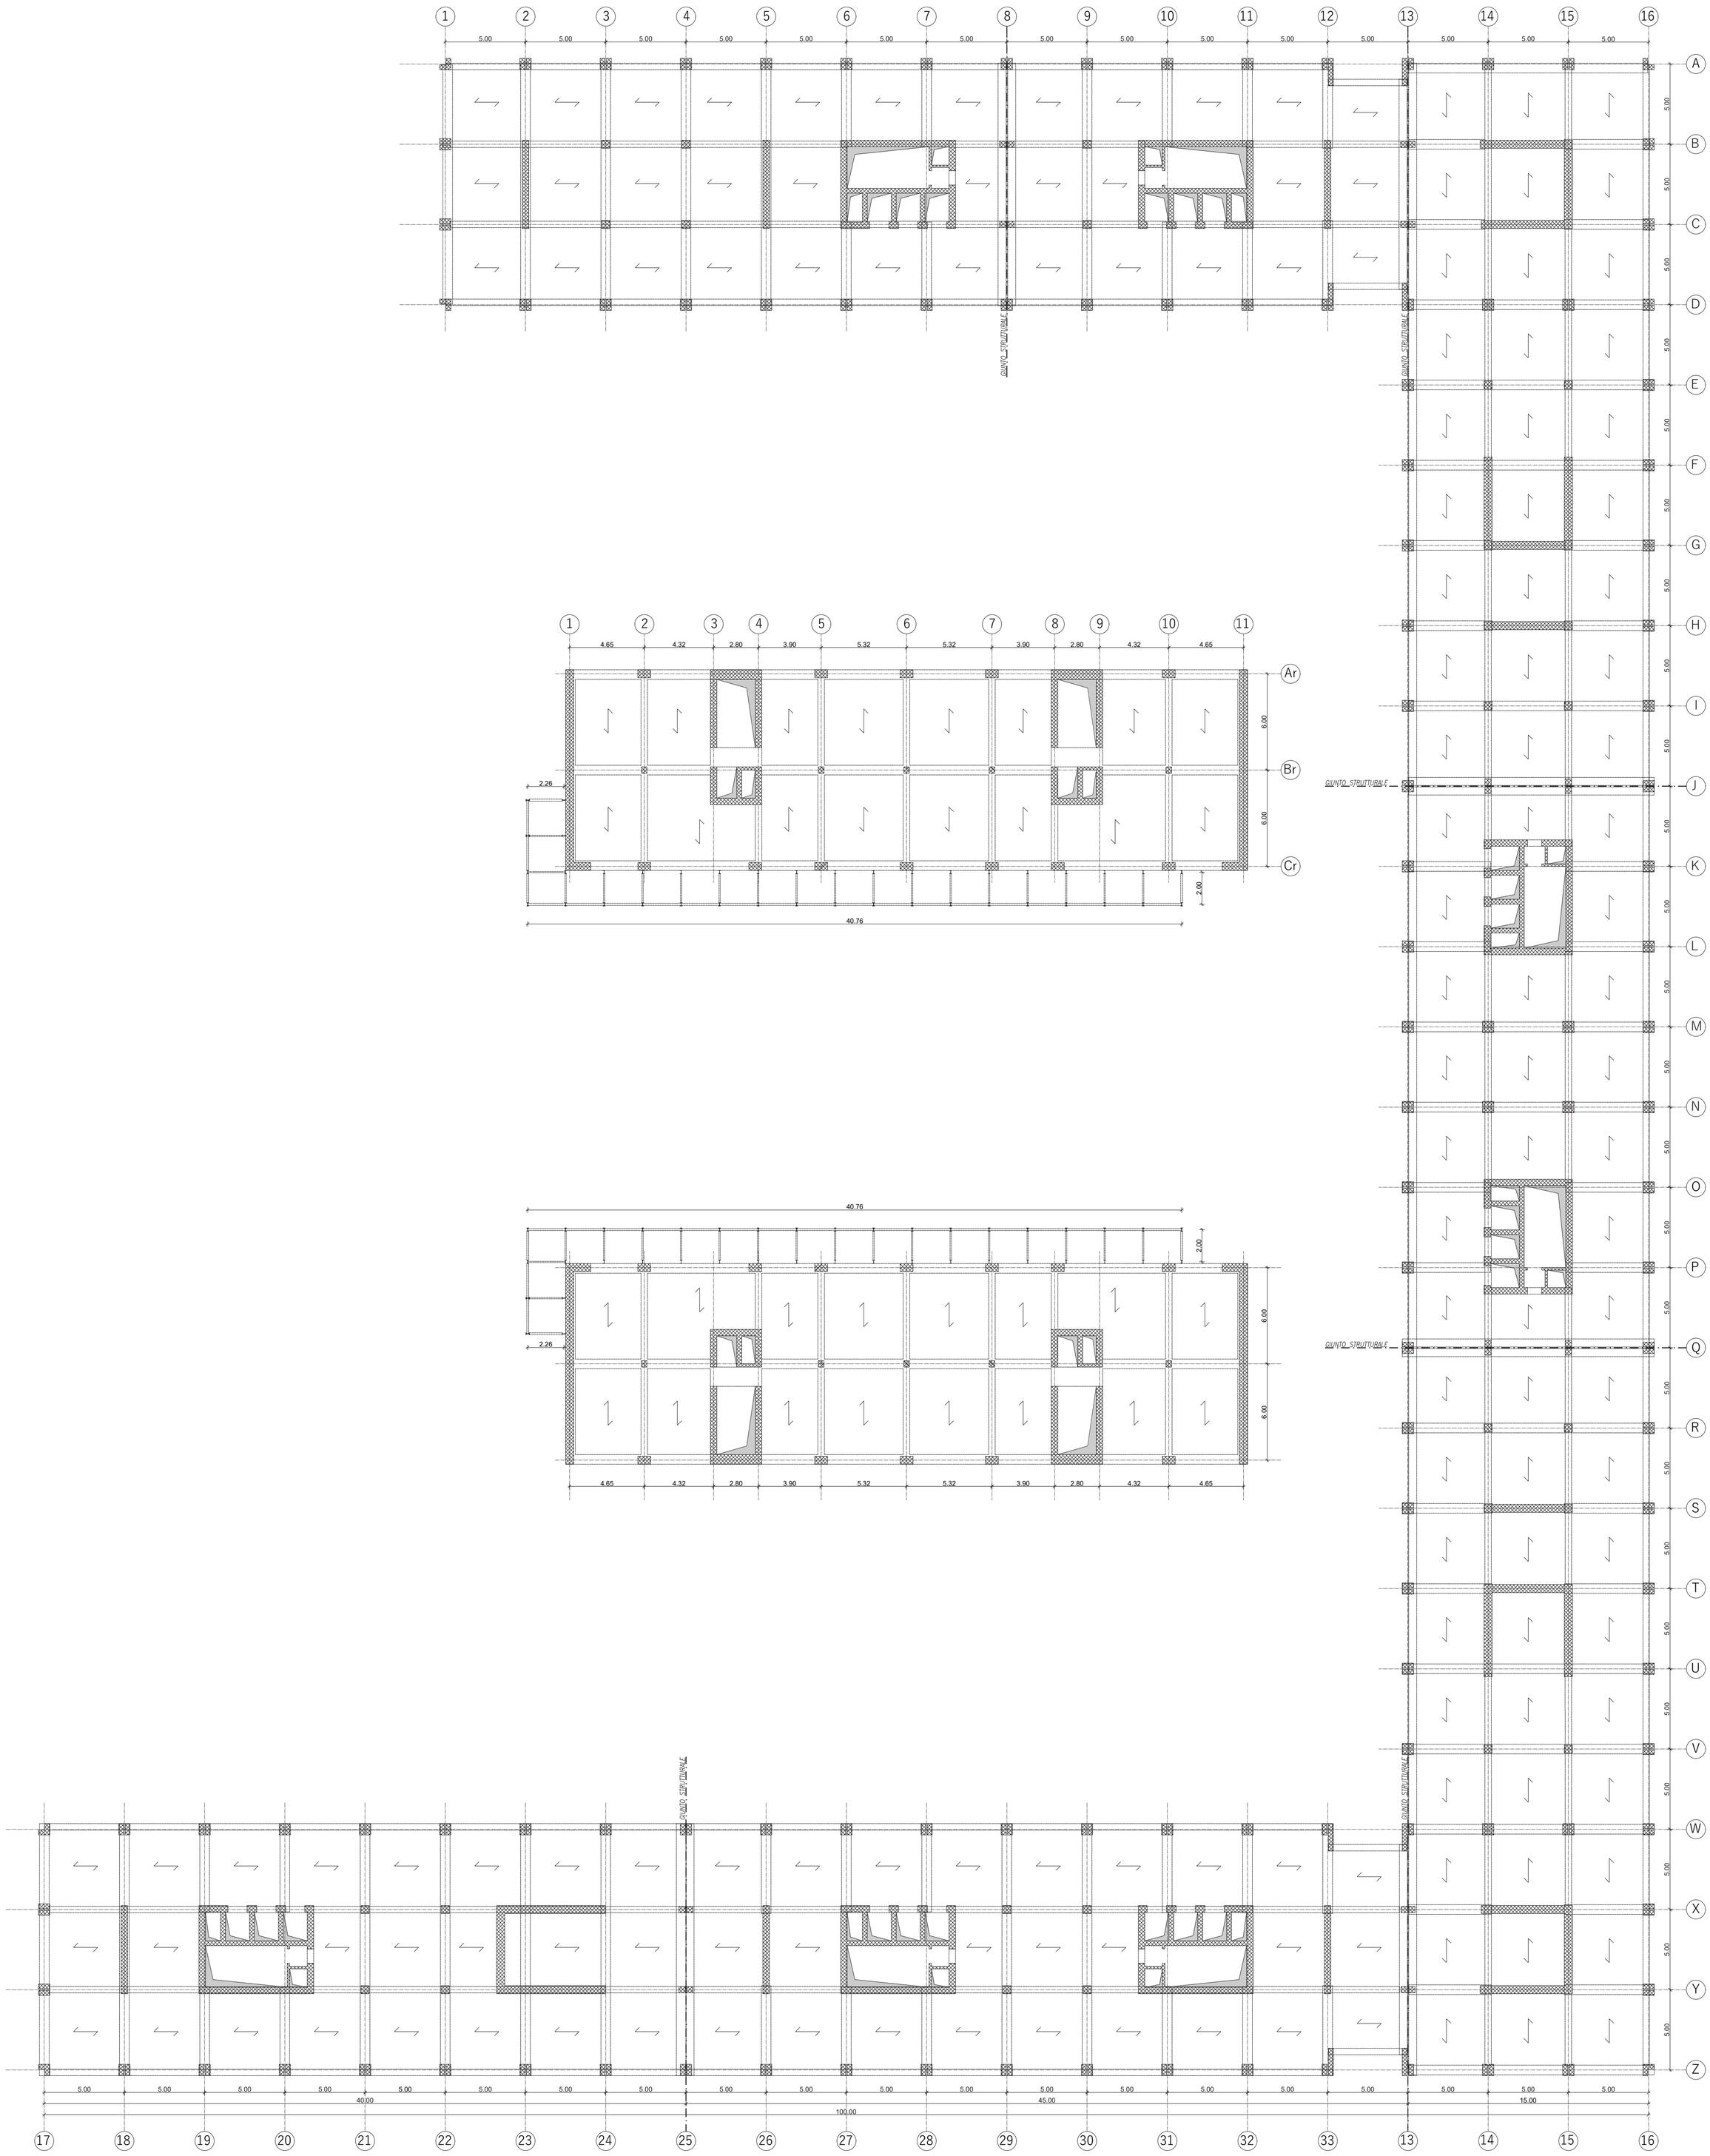
GIUNTO_STRUTTURALE
GIUNTO_STRUTTURALE
GIUNTO_STRUTTURALE
GIUNTO_STRUTTURALE
GIUNTO_STRUTTURALE
GIUNTO_STRUTTURALE
40.76
40.76
100.00
45.00
40.00
15.00