

Sezione A-A'

TAV 01



POLITECNICO
MILANO 1863

Scuola del Design
Corso di Laurea Magistrale in Interior and Spatial Design
A.A. 2020 - 2021

Heden

Ipotesi di riqualificazione dei capannoni Innocenti-Maserati
Volume 5 - Glamping


Relatore
Giulia Maria Gerosa



Candidato
Arianna Santambrogio #942918

Planimetria generale


Pianta
Scala 1:500

Sezione AA'
Scala 1:200

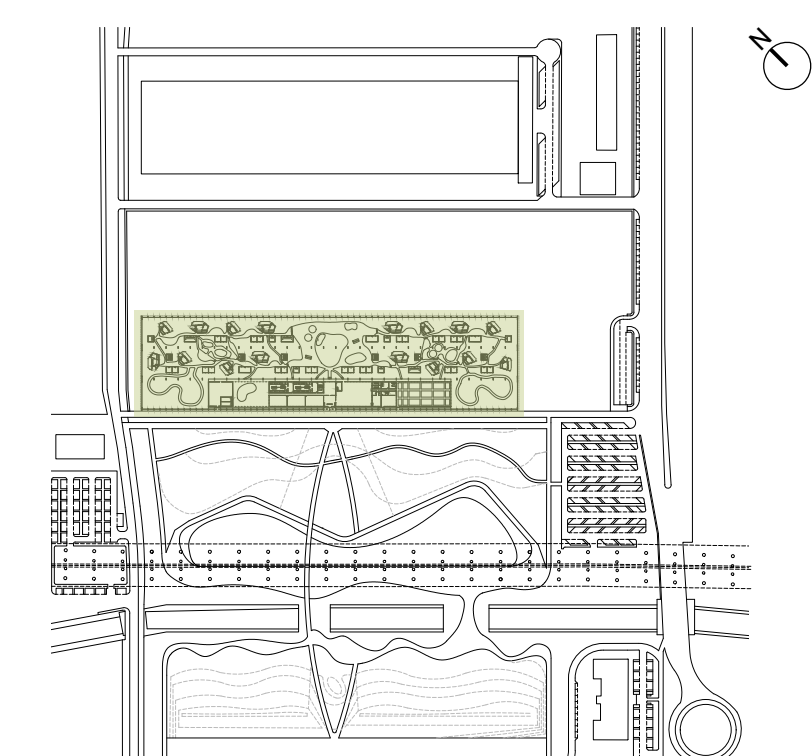

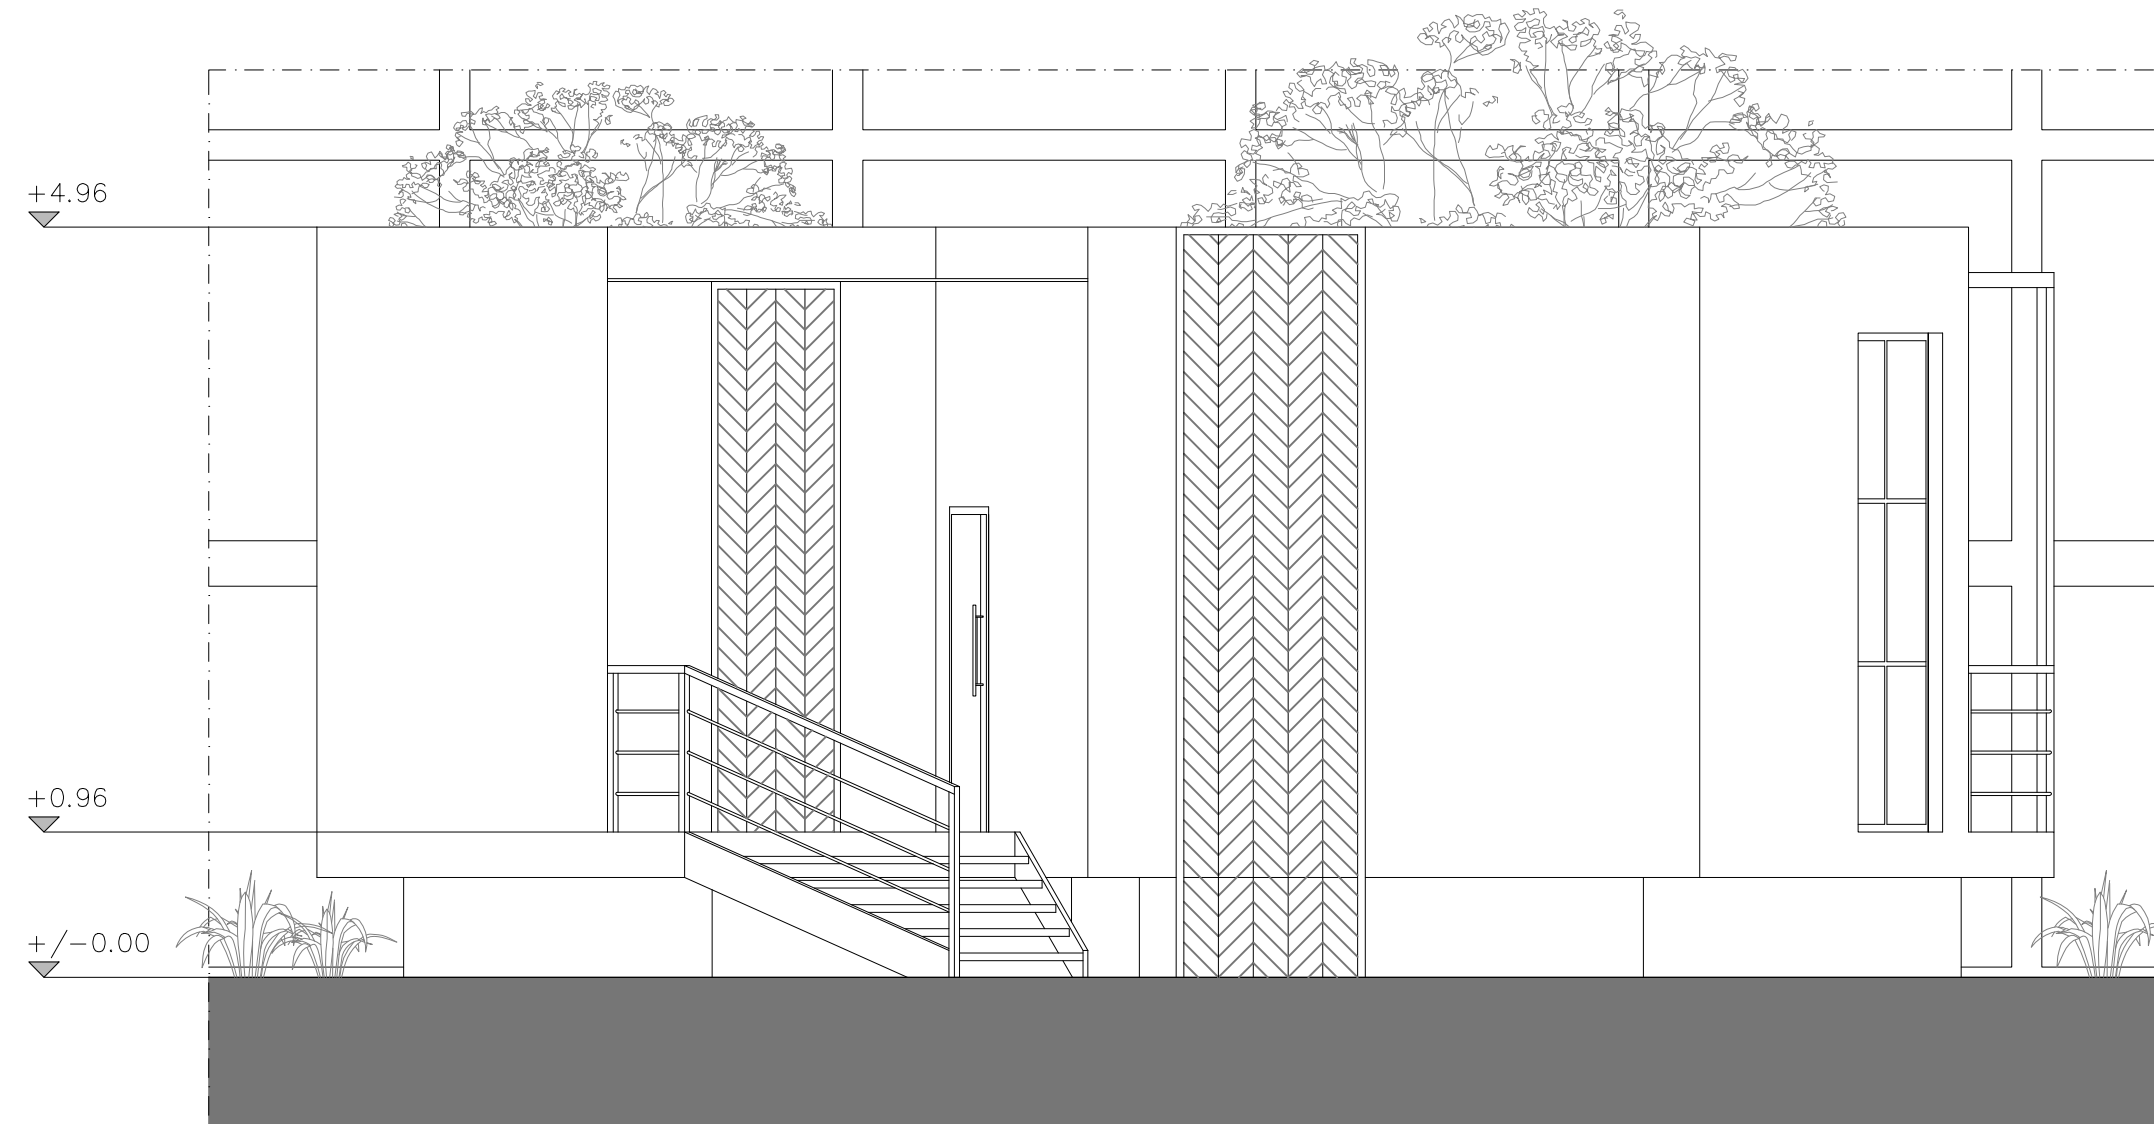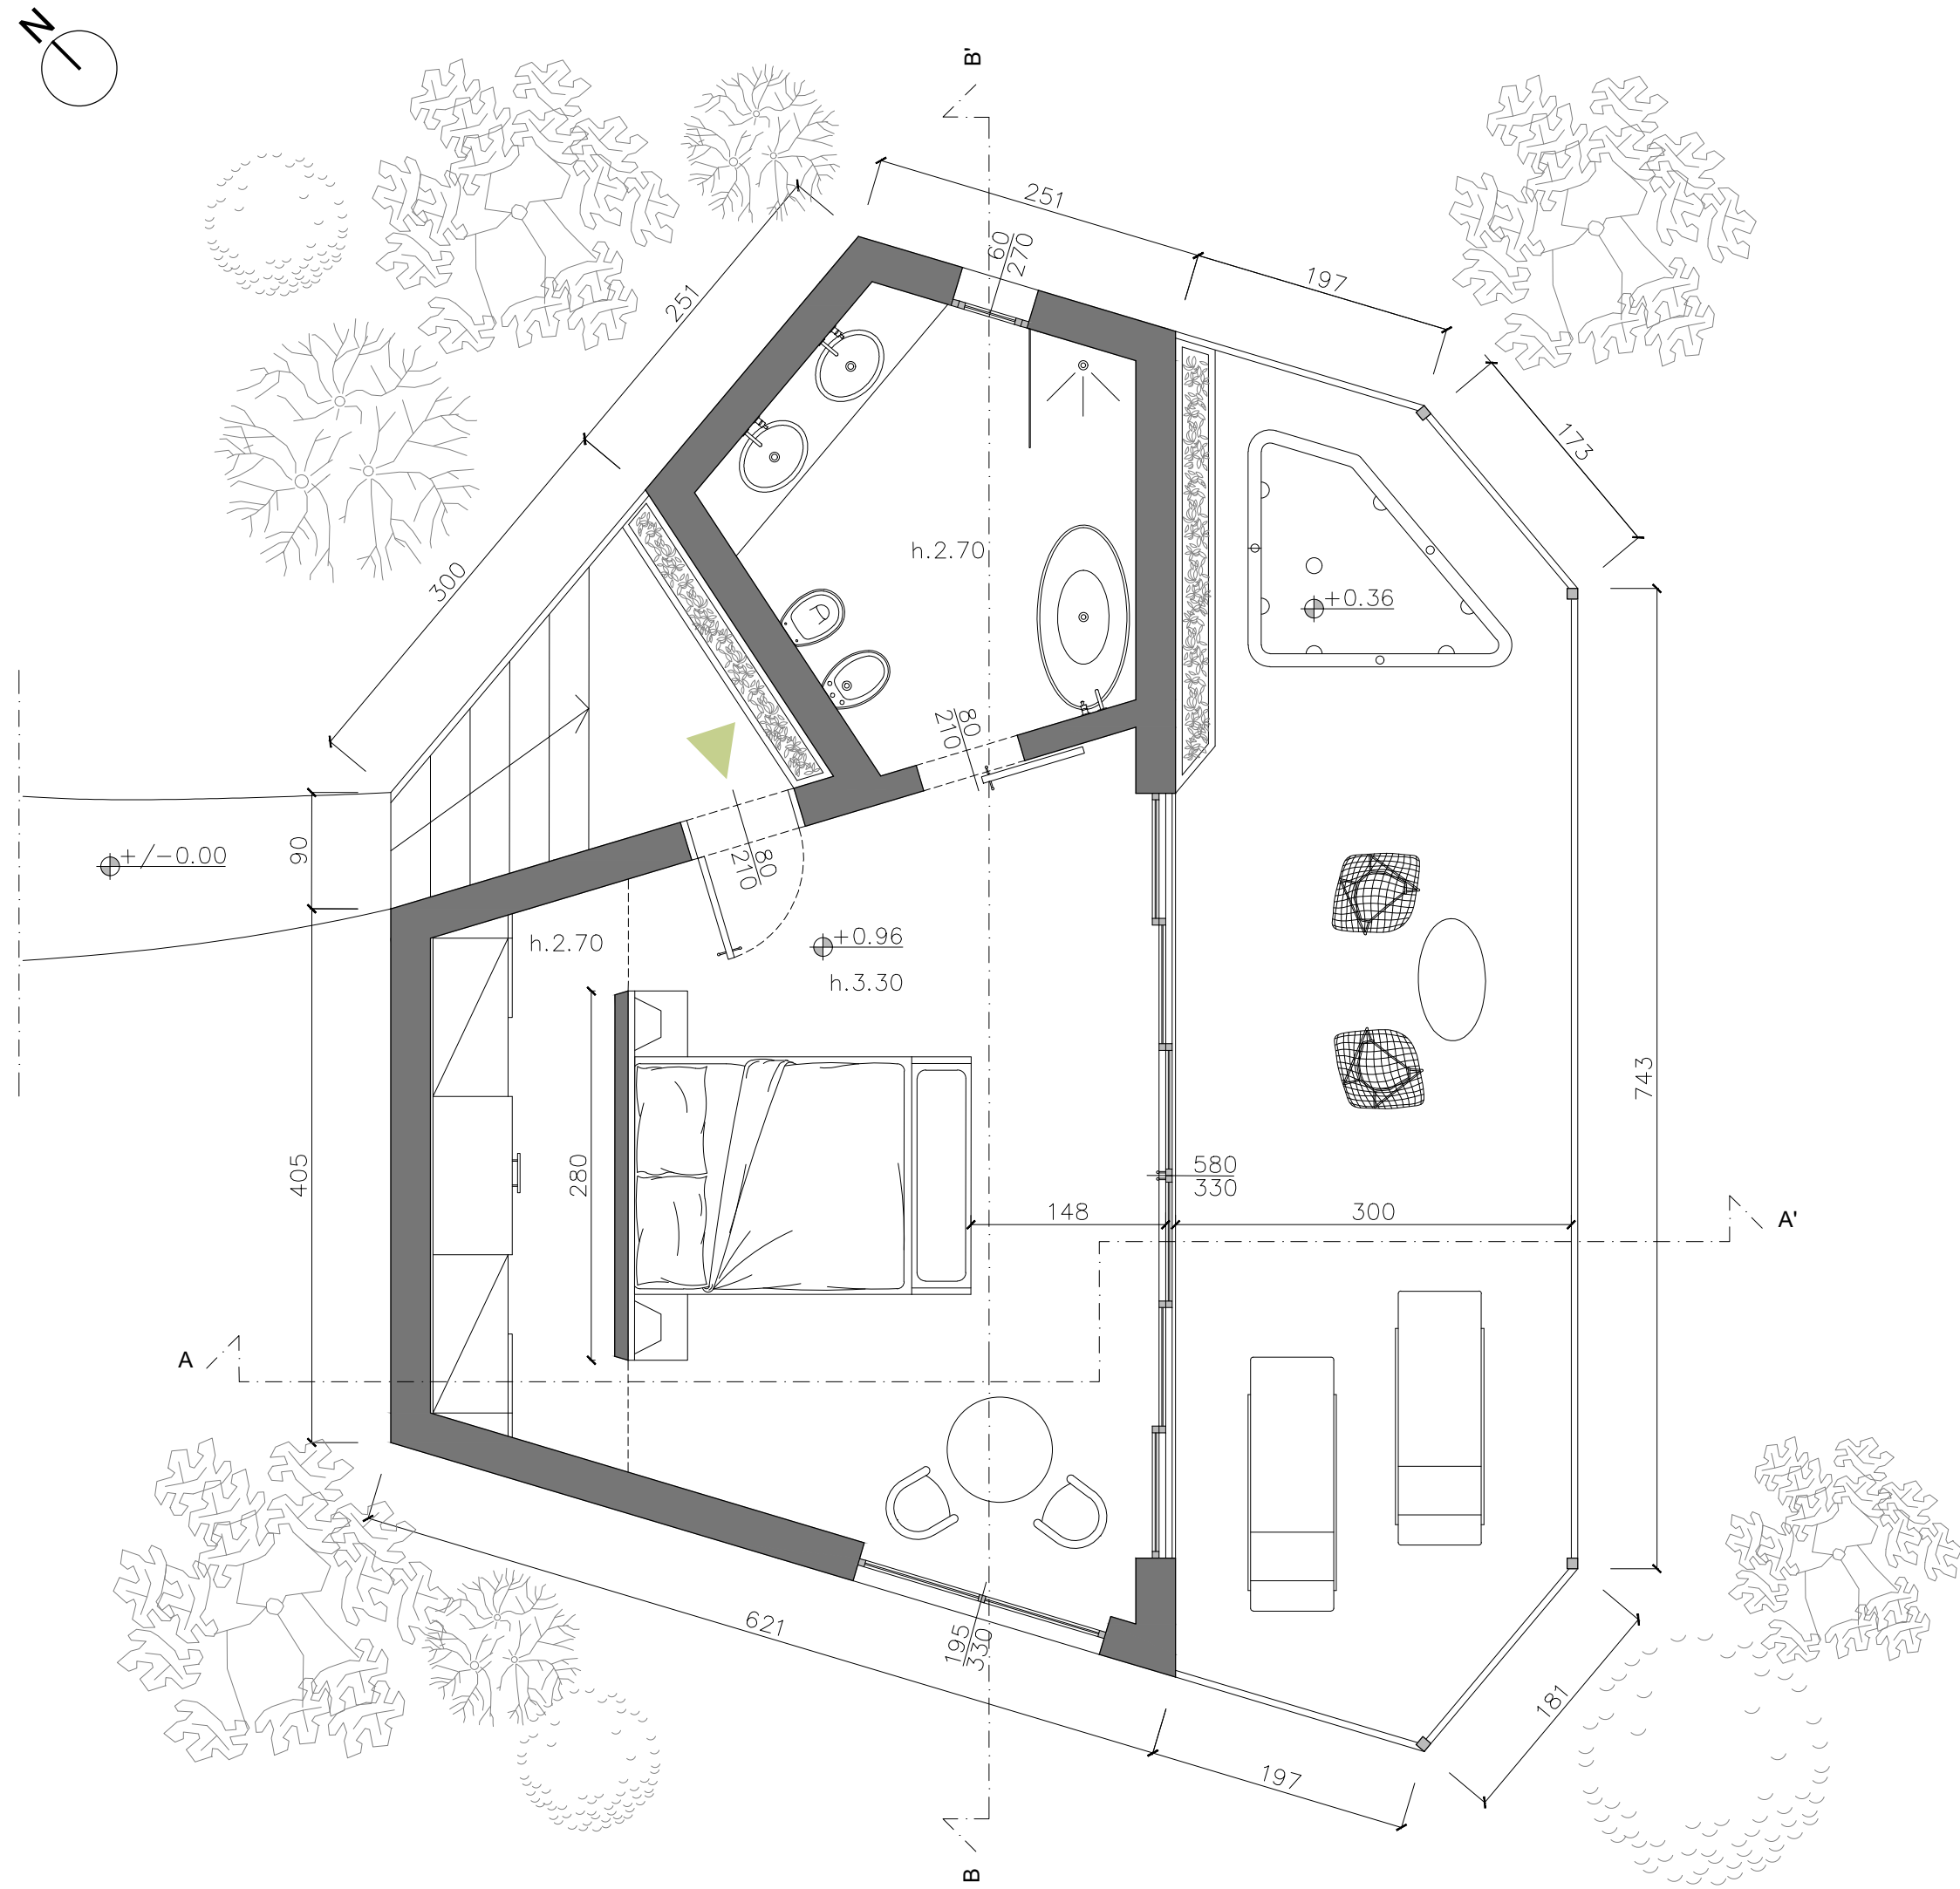


Prospetto ingresso

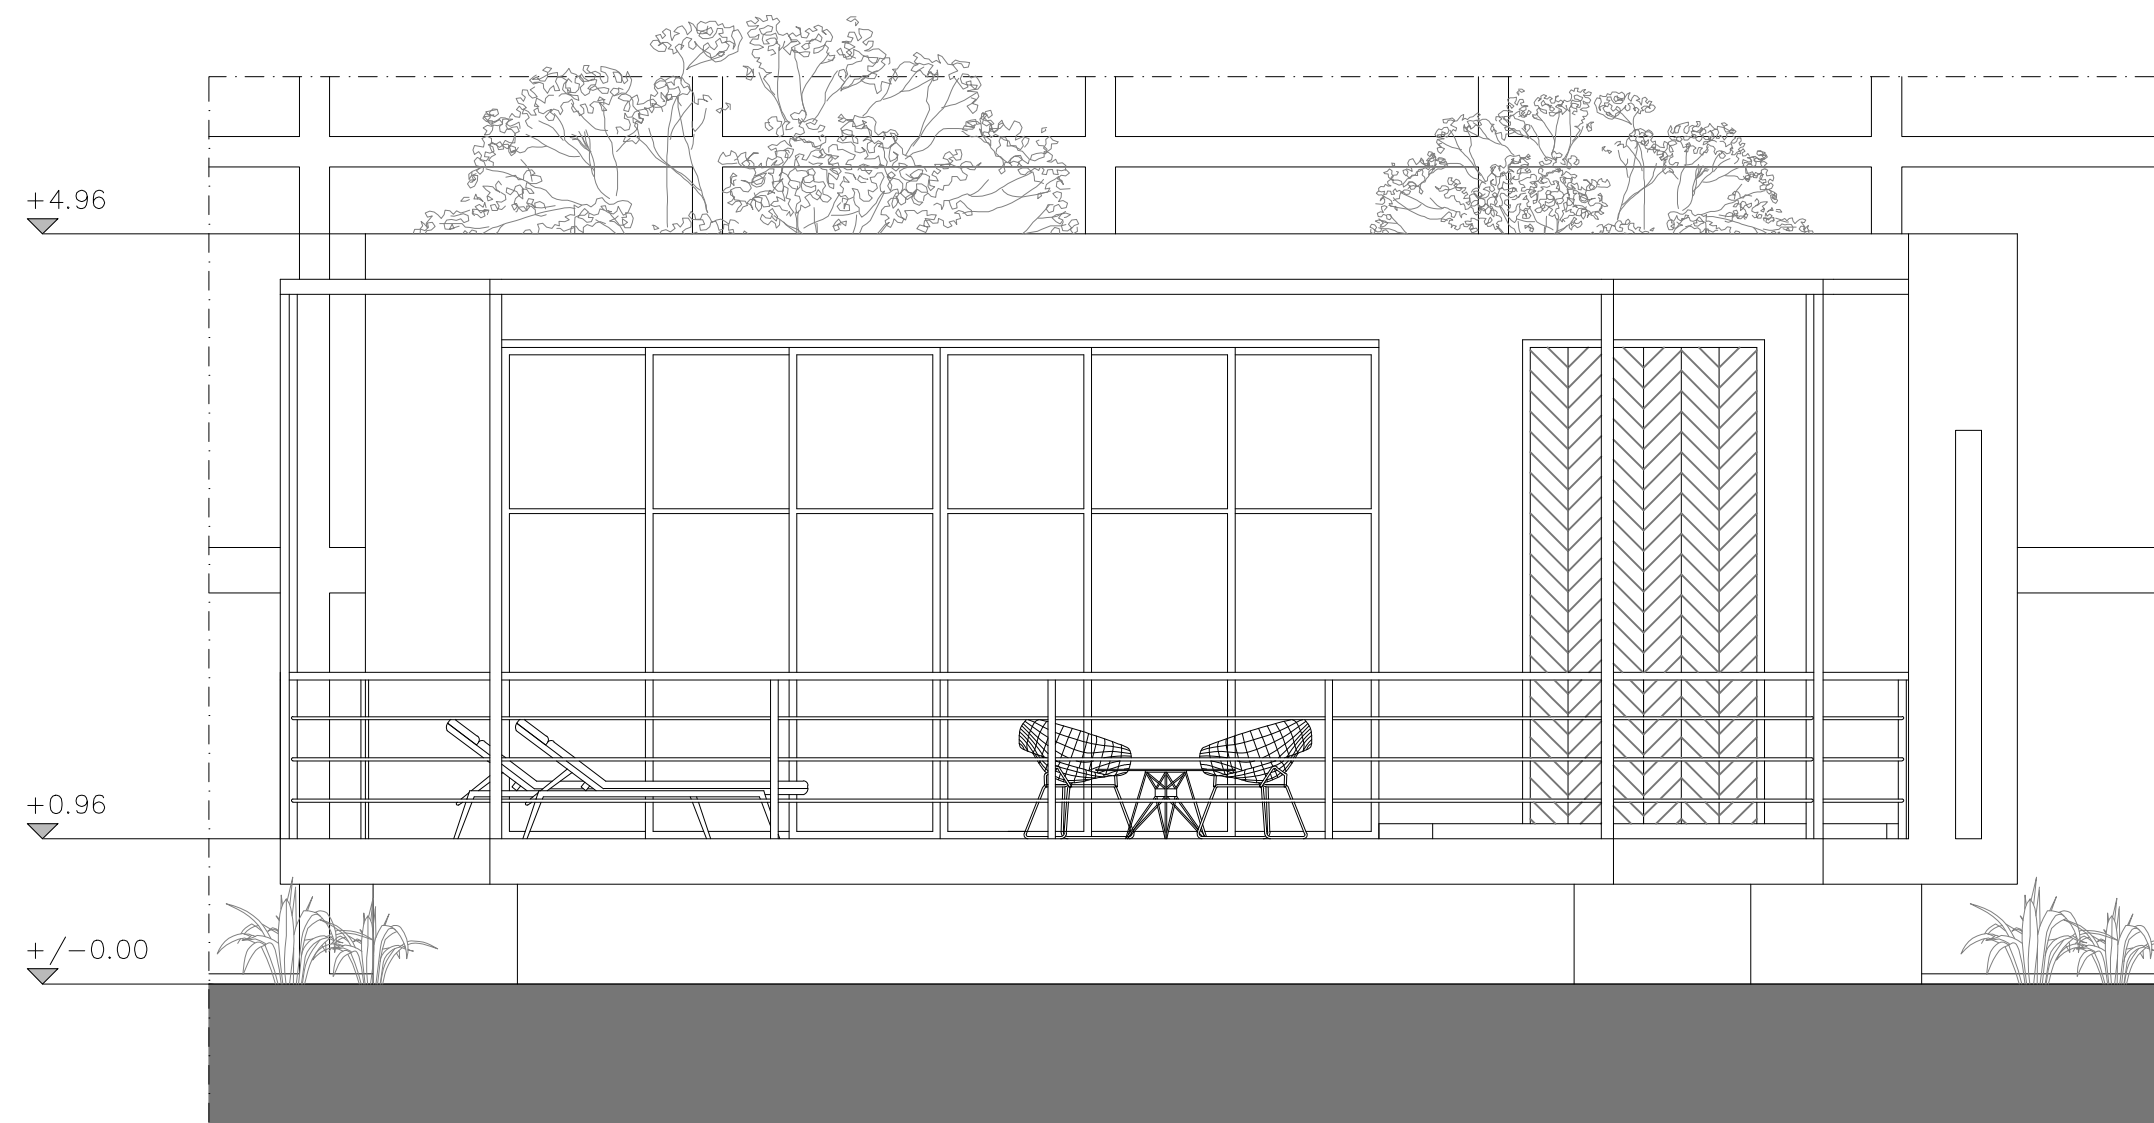

Prospetto terrazzo



Sezione A-A'

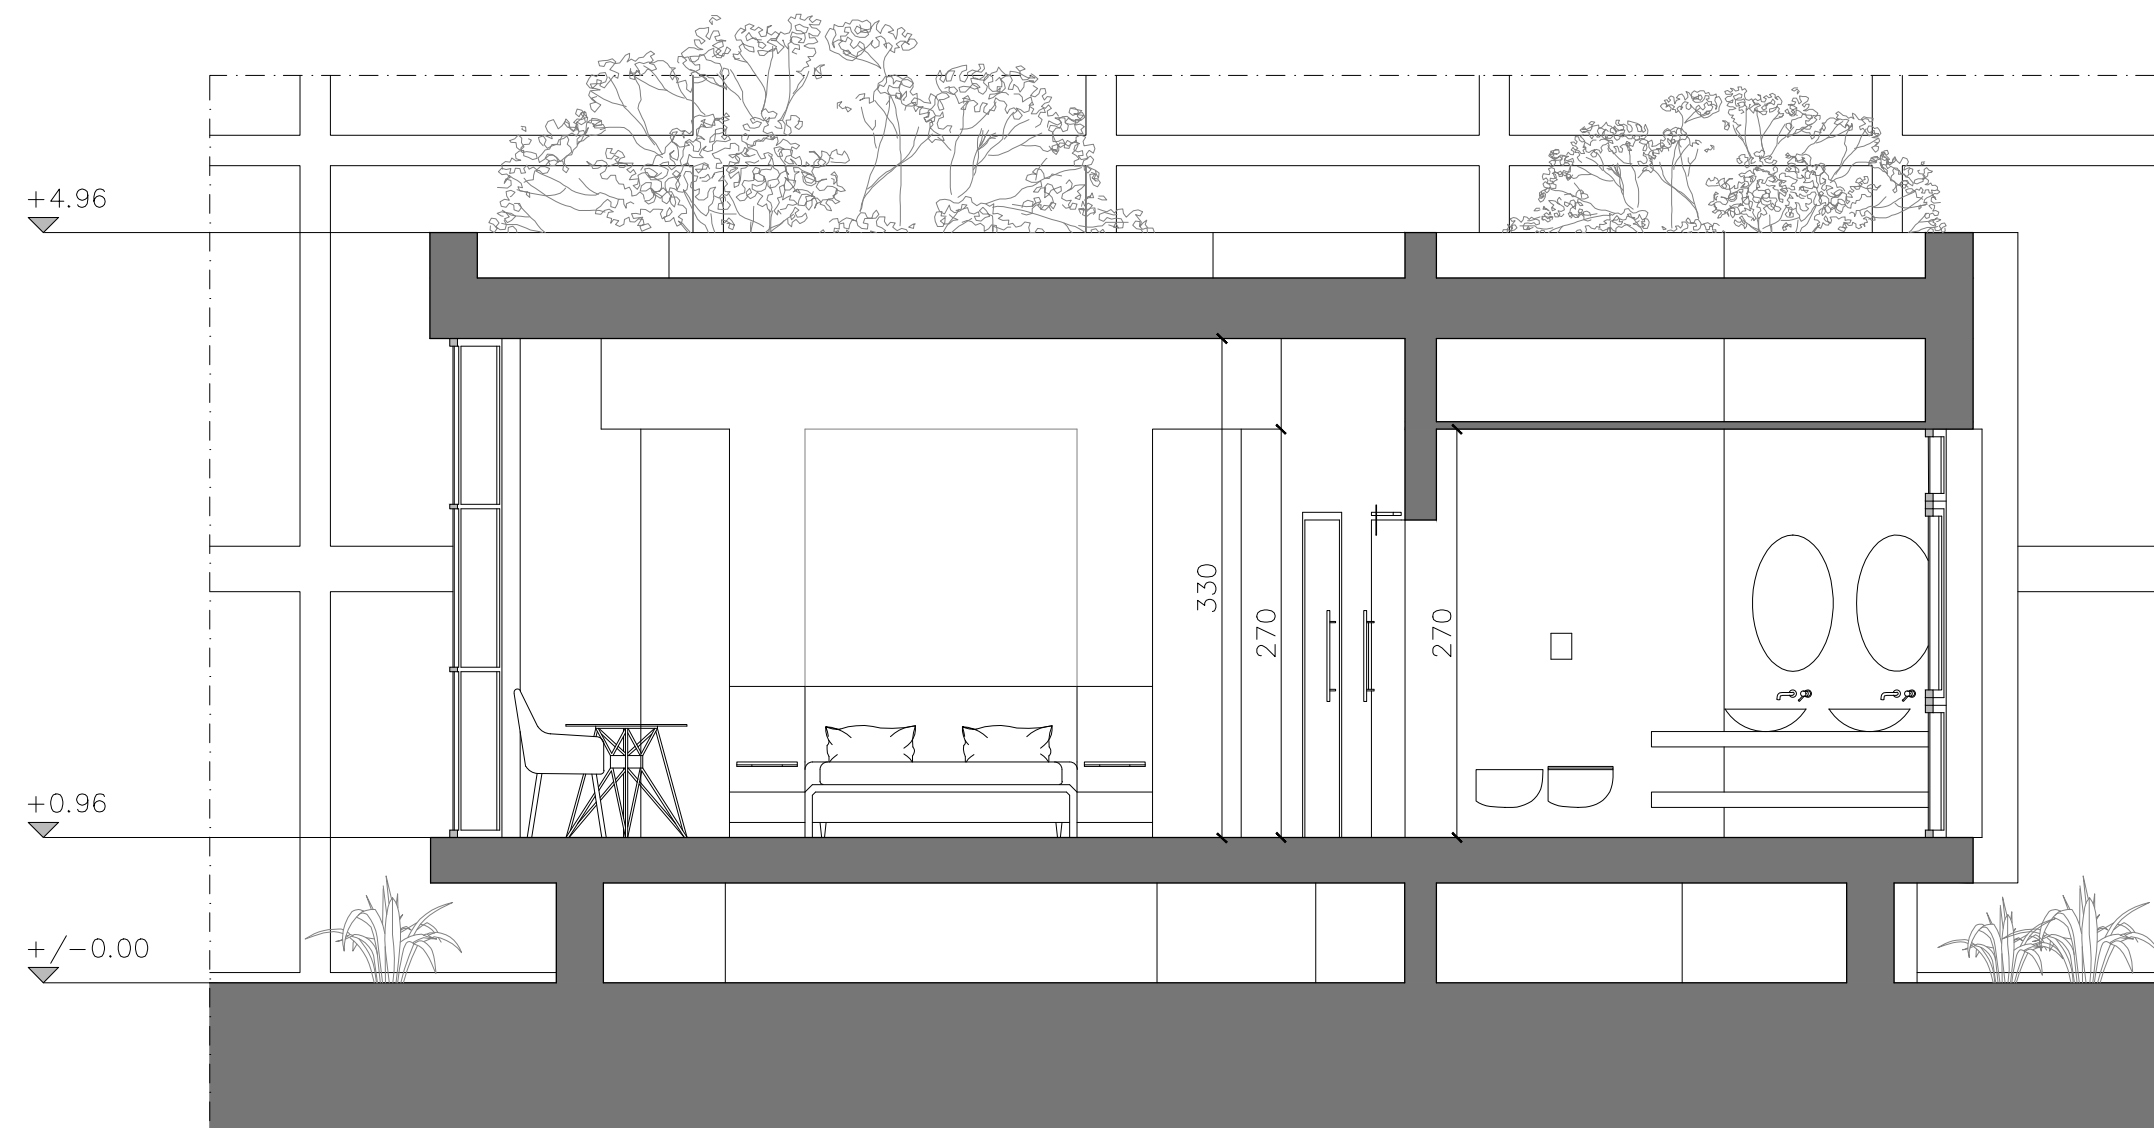

Sezione B-B'

TAV 02



**POLITECNICO
MILANO 1863**

Scuola del Design
Corso di Laurea Magistrale in Interior and Spatial Design
A.A. 2020 - 2021

Heden

Ipotesi di riqualificazione dei capannoni Innocenti-Maserati
Volume 5 - Glamping


Relatore
Giulia Maria Gerosa


Candidato
Arianna Santambrogio #942918




Glamping_Unità singola

Pianta
Prospetto ingresso
Prospetto terrazzo
Sezione A-A'
Sezione B-B'
Scala 1:100

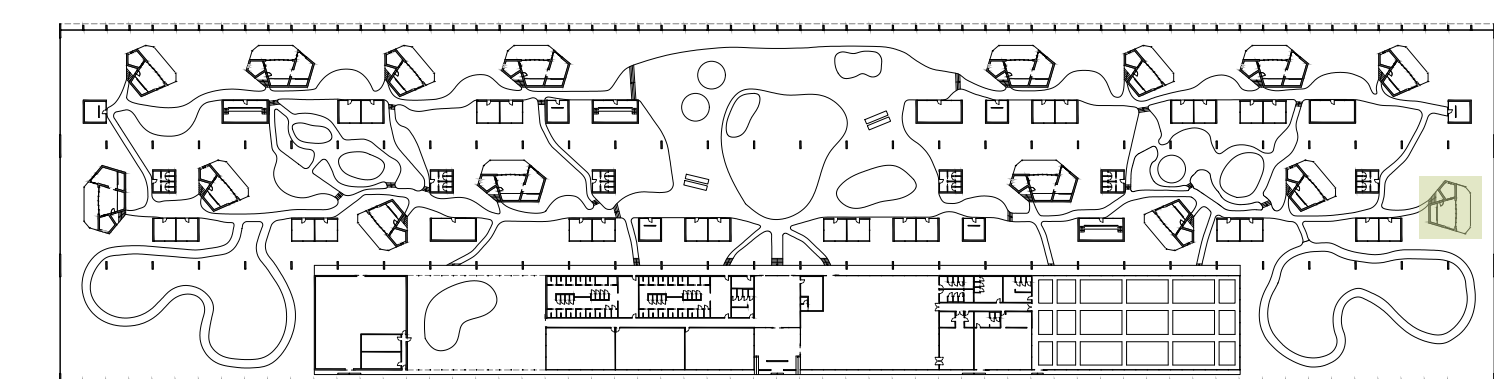

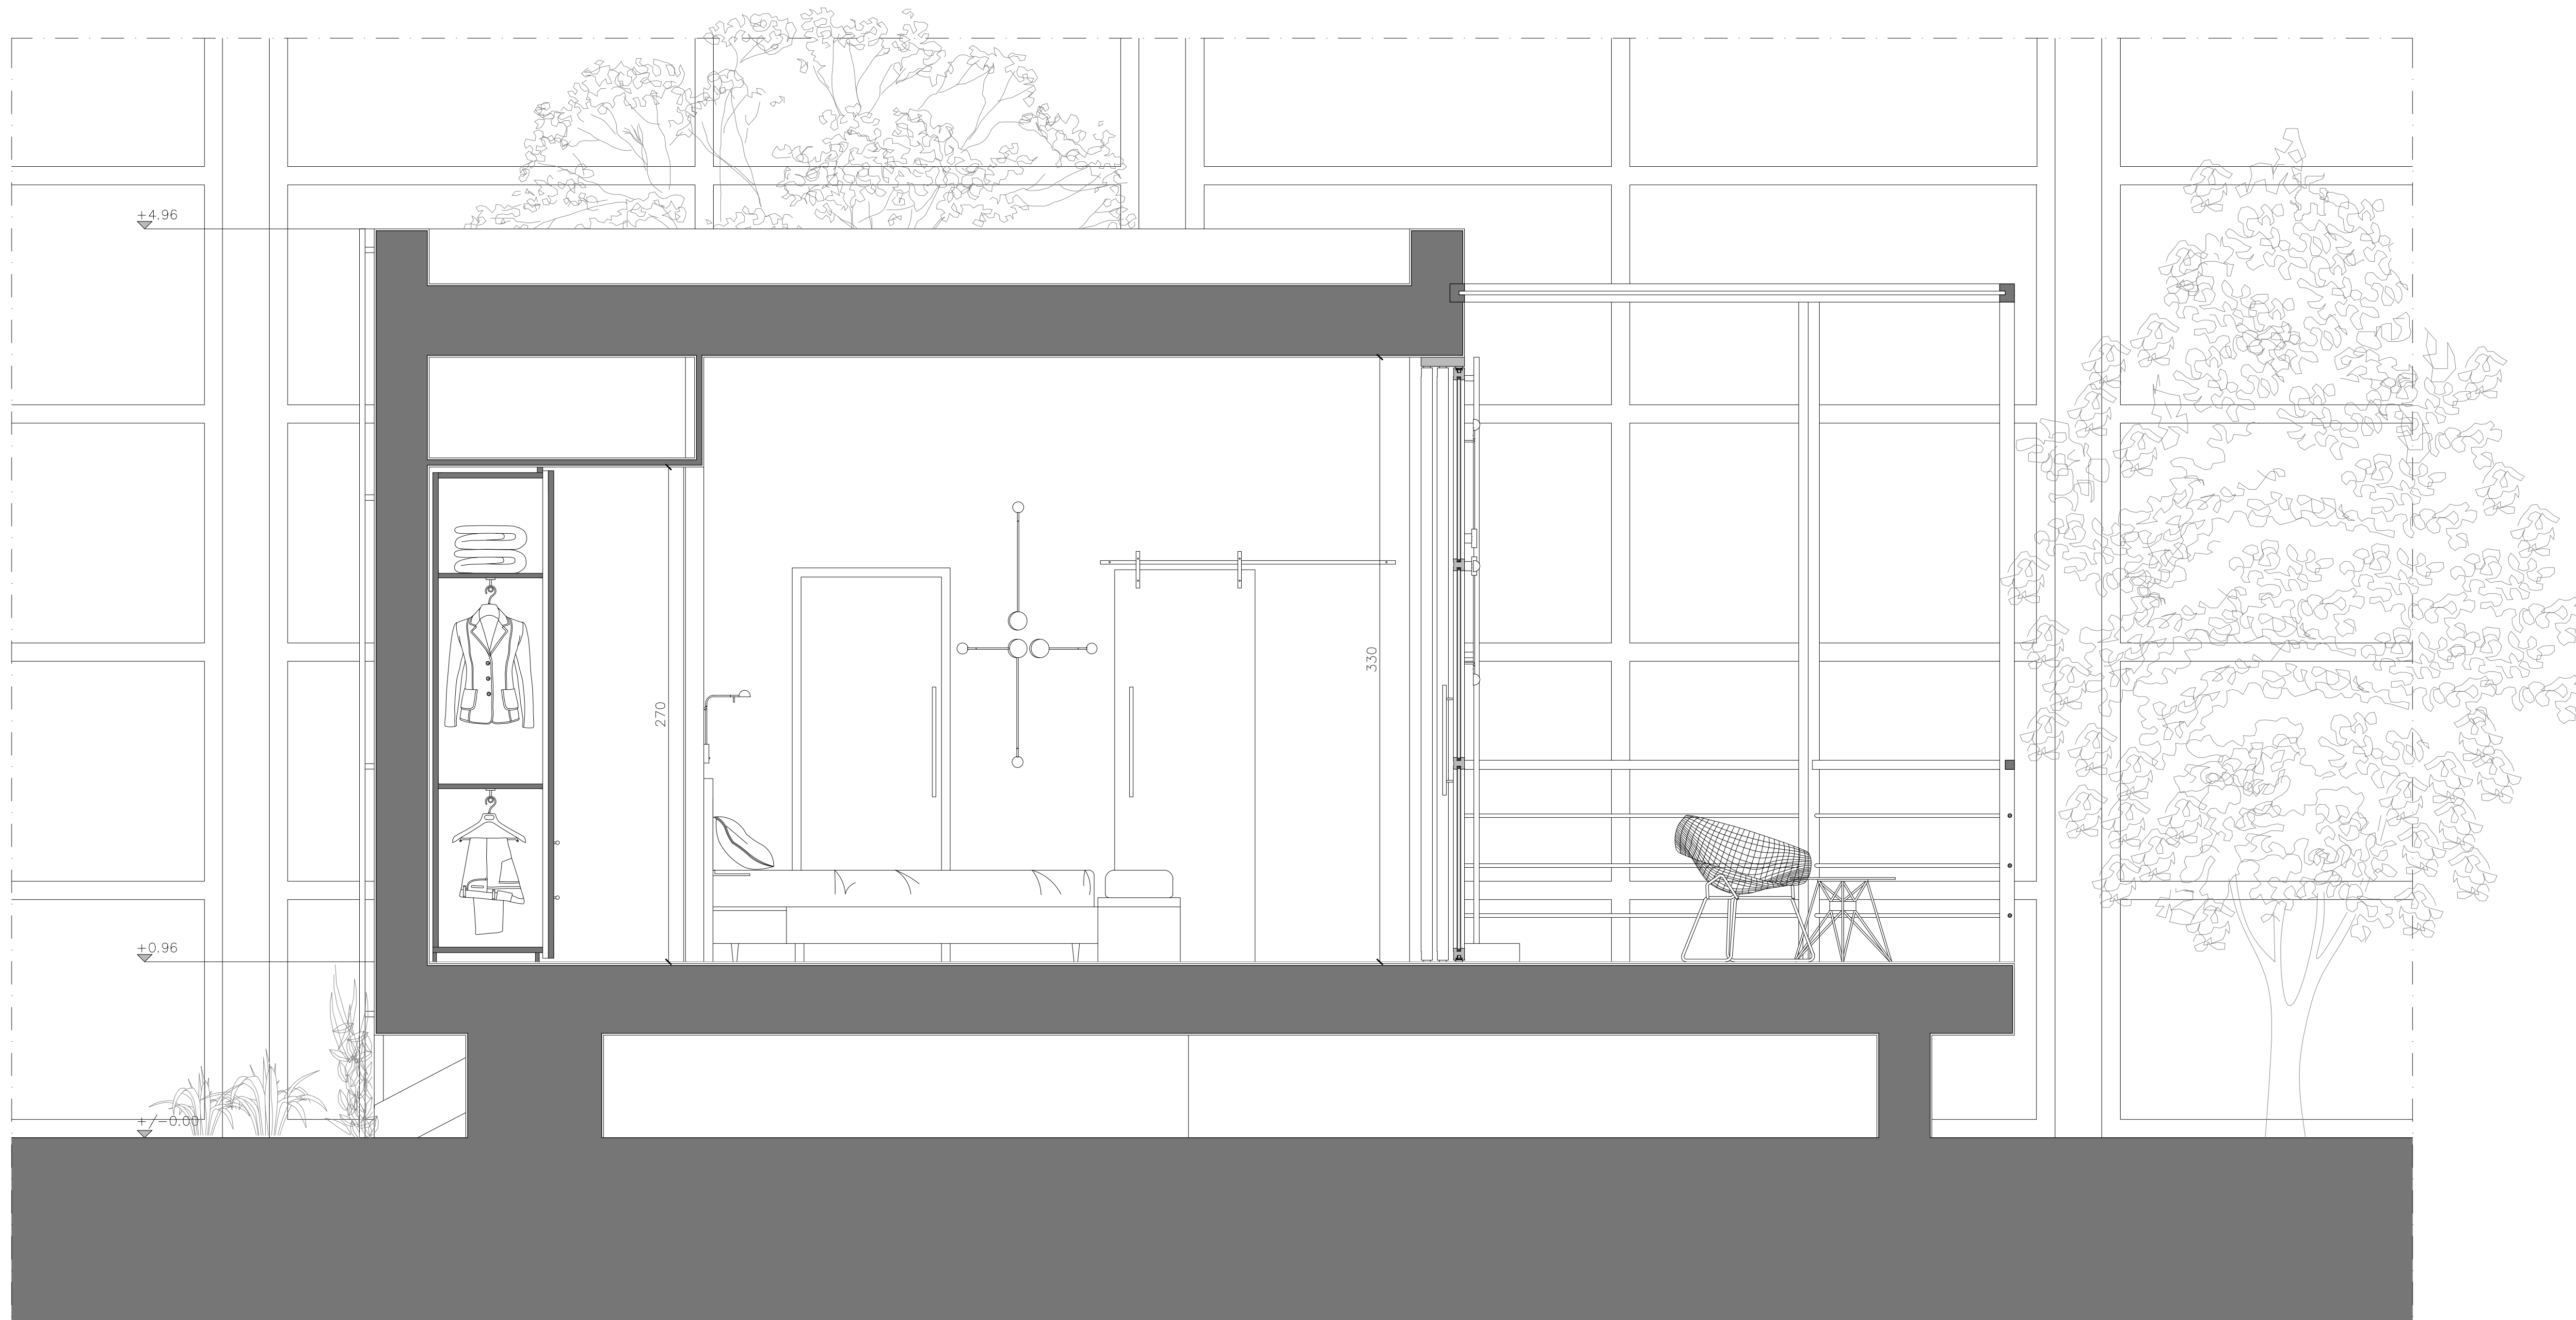

Sezione A-A'

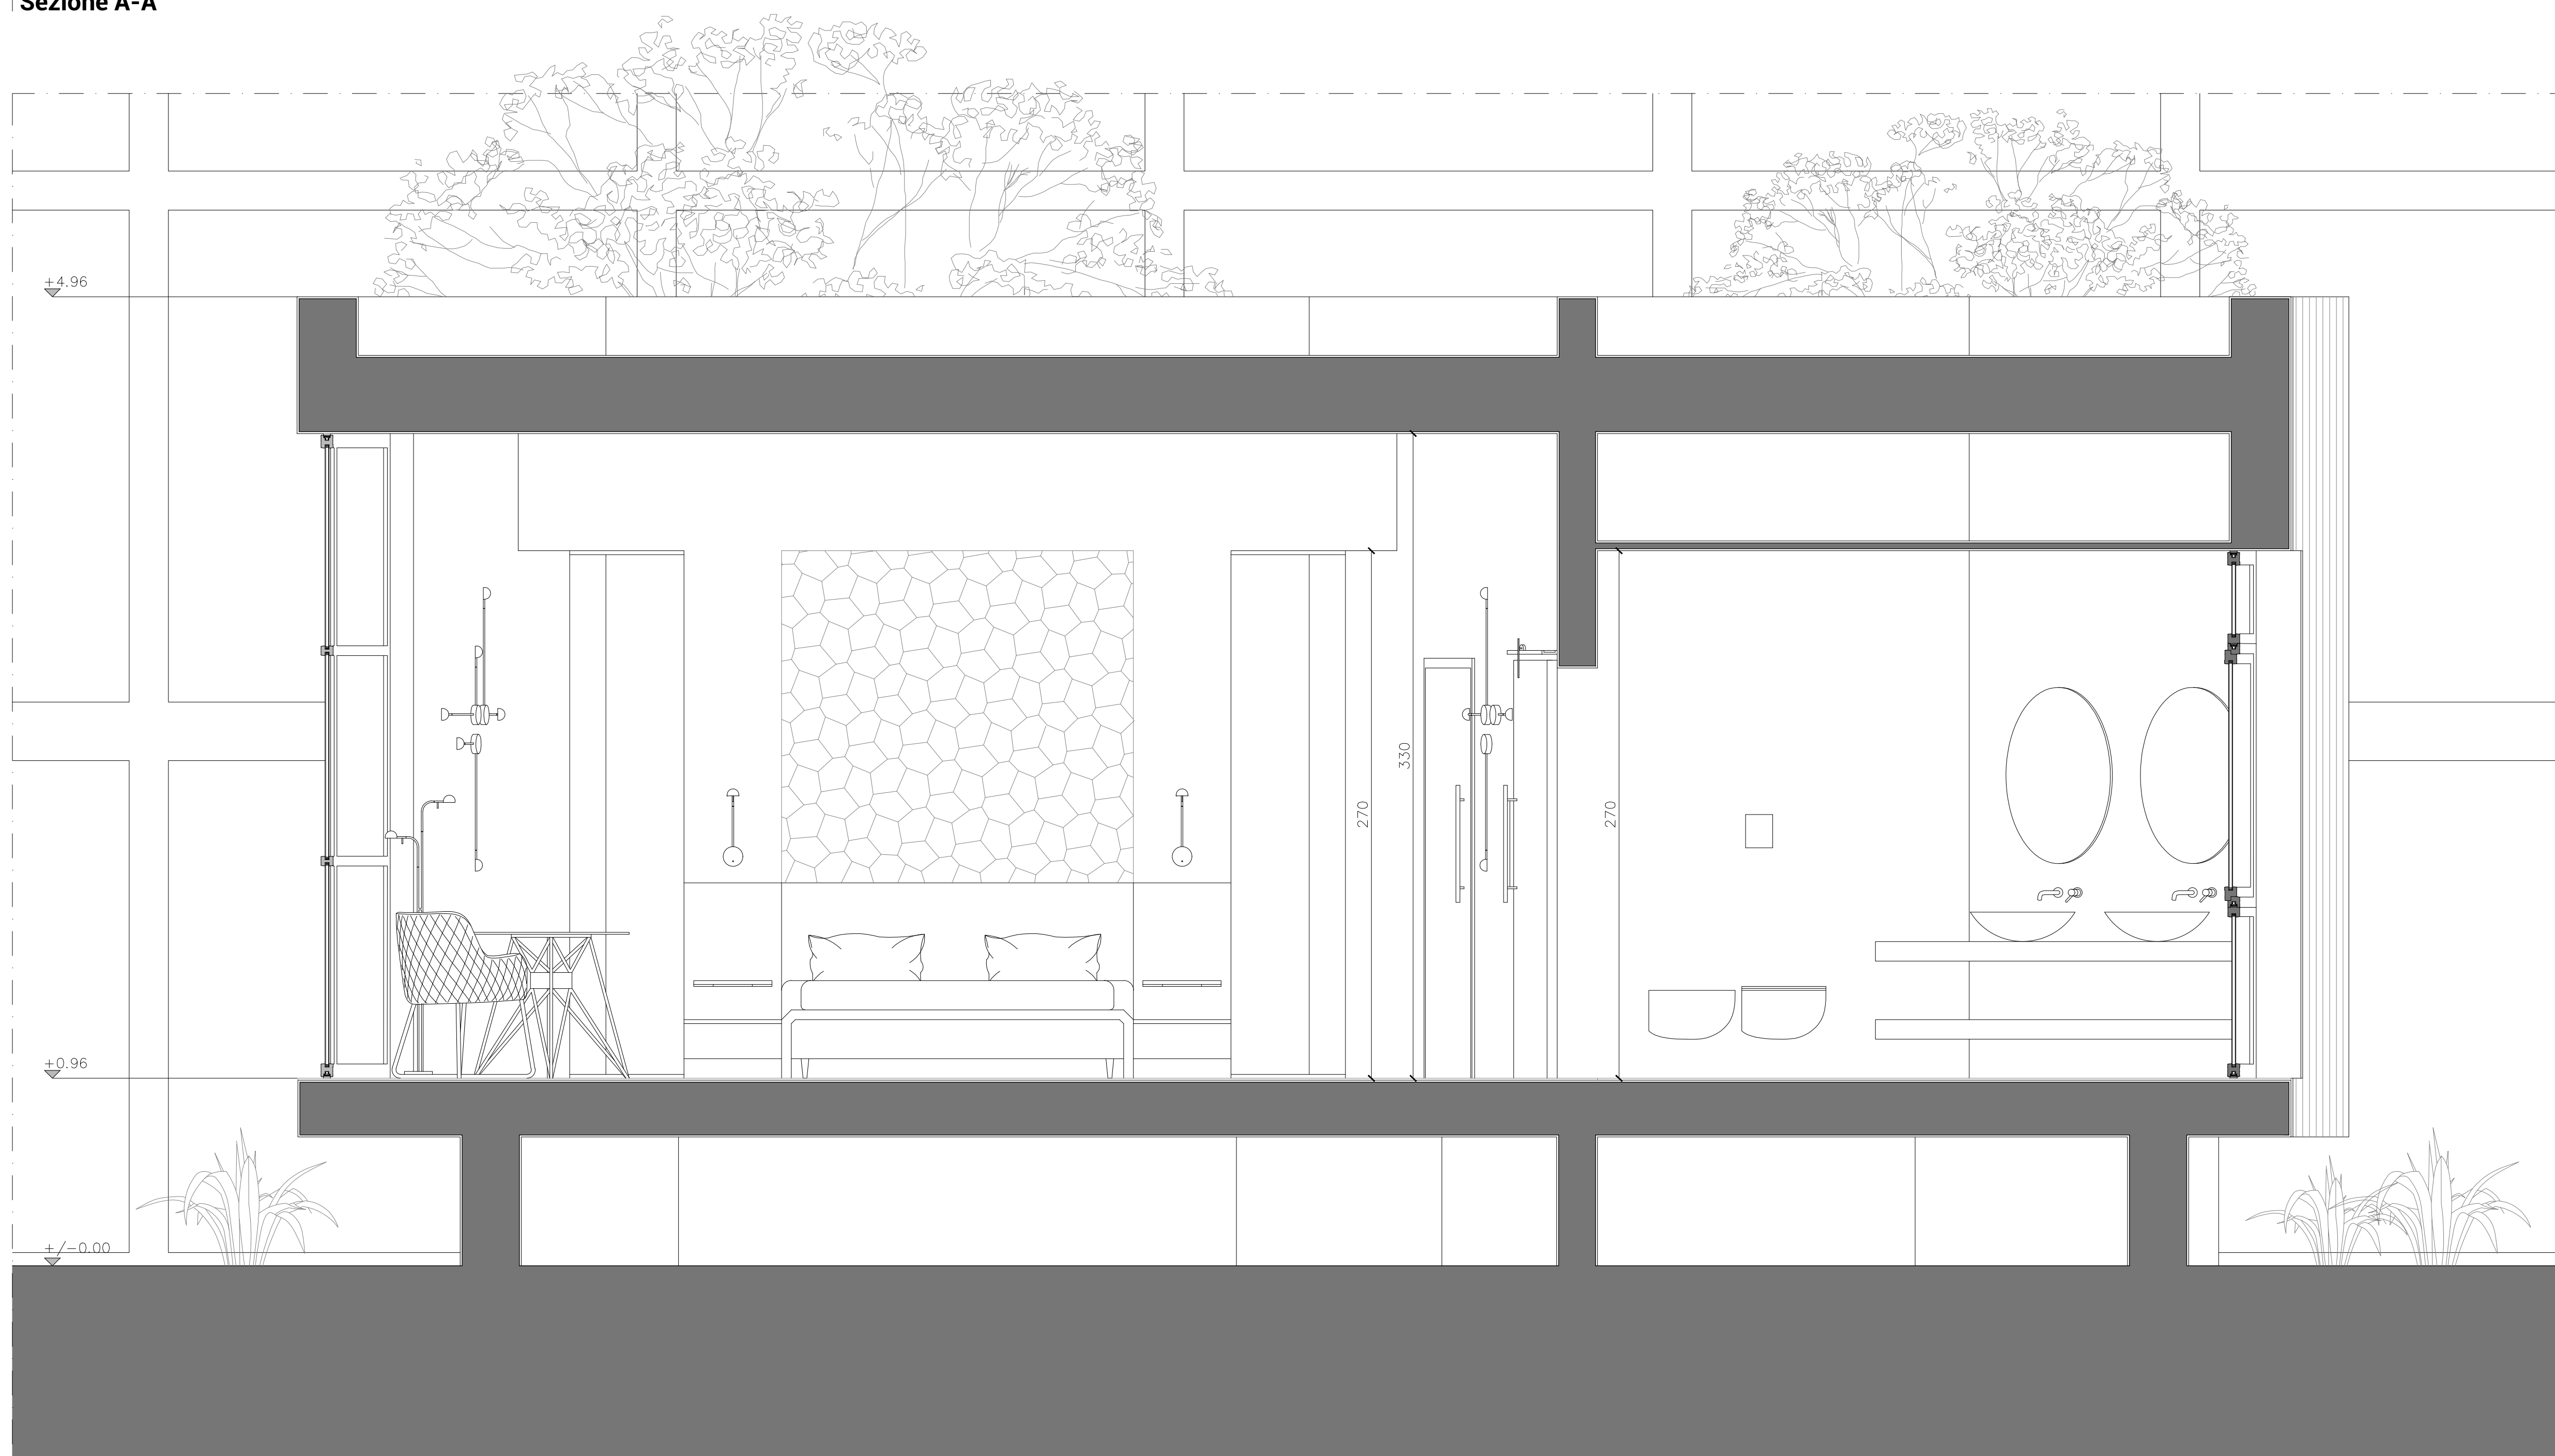

Sezione B-B'

TAV 04



**POLITECNICO
MILANO 1863**

Scuola del Design
Corso di Laurea Magistrale in Interior and Spatial Design
A.A. 2020 - 2021

Heden
Ipotesi di riqualificazione dei capannoni Innocenti-Maserati
Volume 5 - Glamping


Relatore
Giulia Maria Gerosa


Candidato
Arianna Santambrogio #942918



Glamping_Unità singola

Sezione A-A'
Sezione B-B'
Scala 1:20

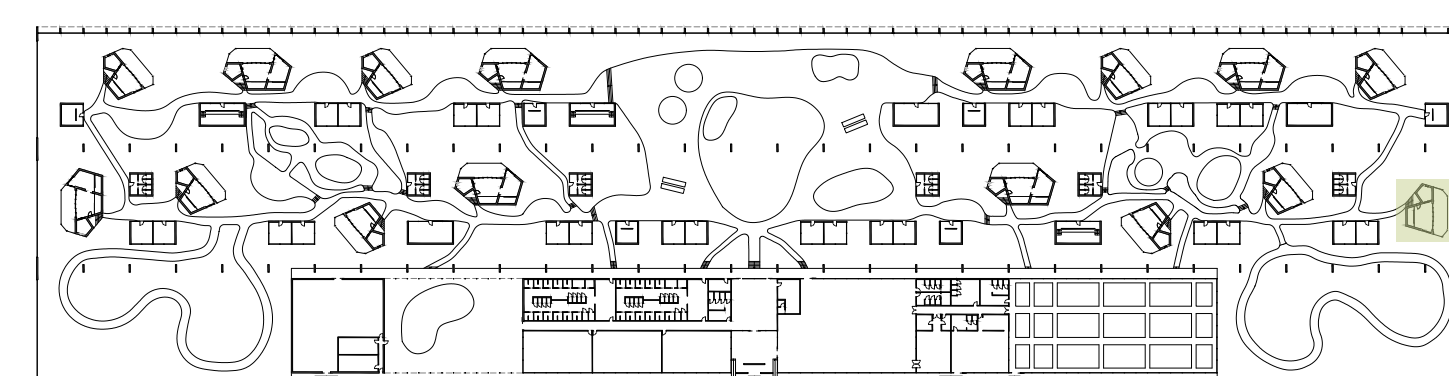

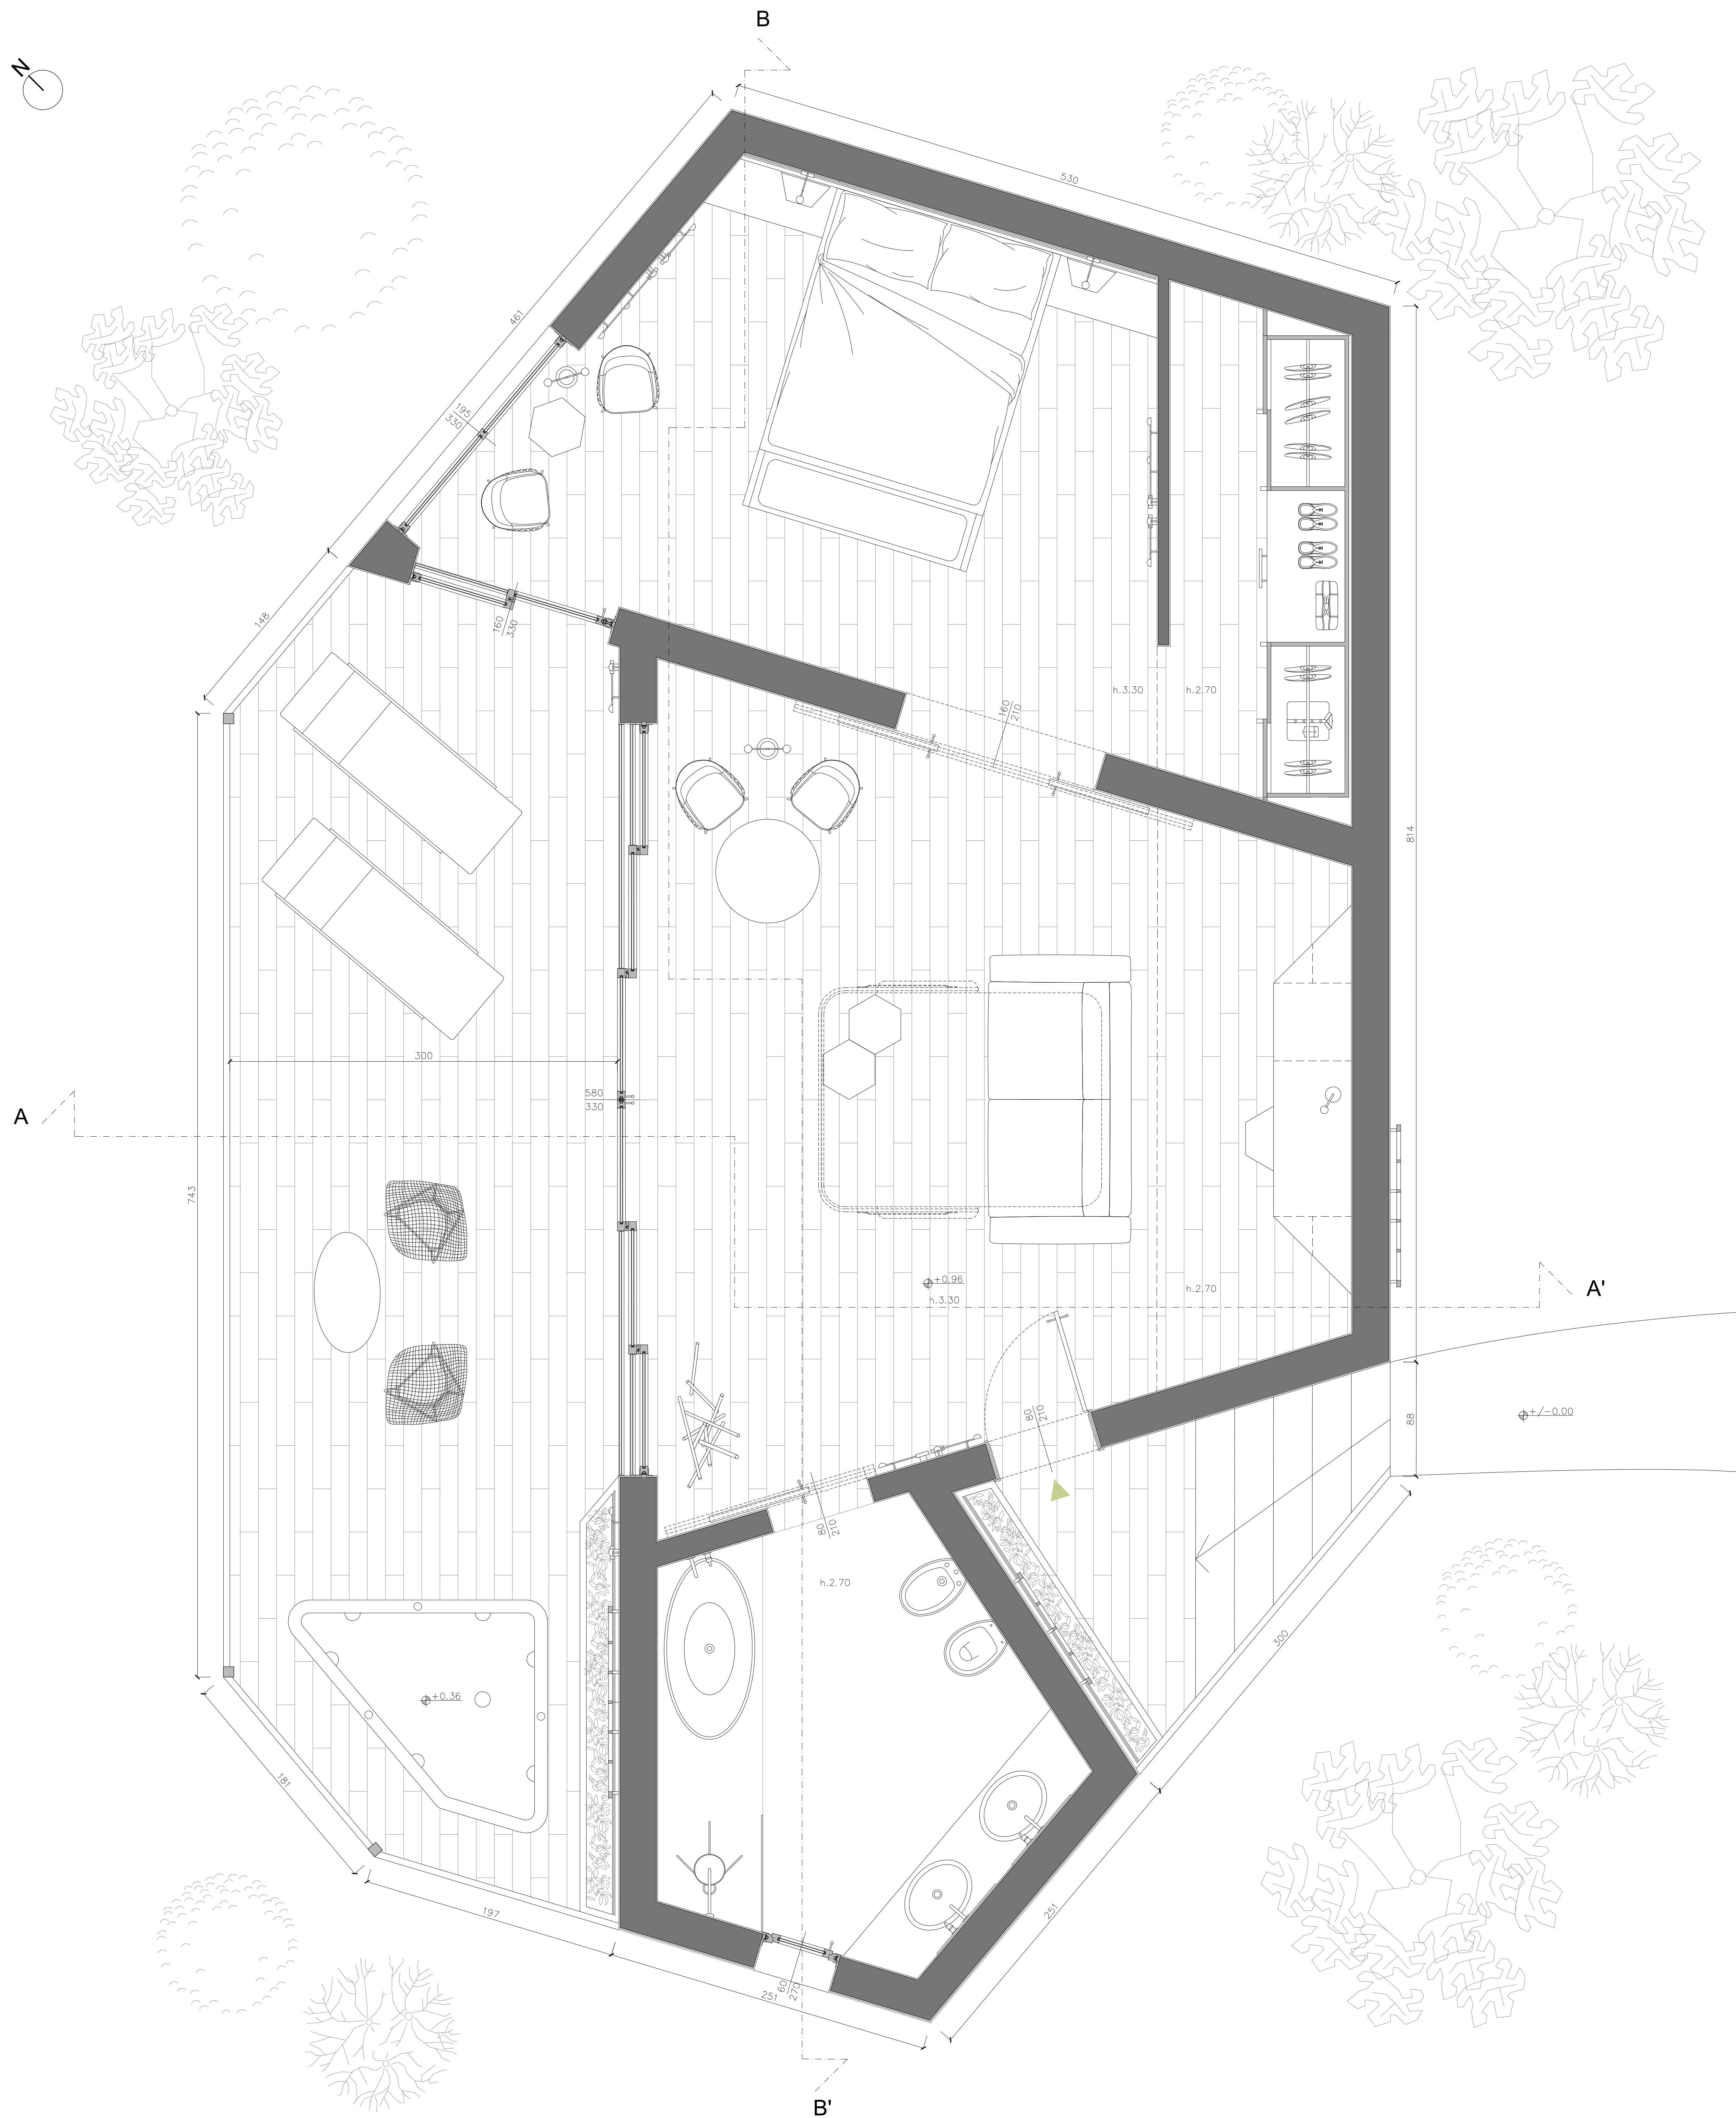

TAV 06



**POLITECNICO
MILANO 1863**

Scuola del Design
Corso di Laurea Magistrale in Interior and Spatial Design
A.A. 2020 - 2021

Heden
Ipotesi di riqualificazione dei capannoni Innocenti-Maserati
Volume 5 - Glamping


Relatore
Giulia Maria Gerosa


Candidato
Arianna Santambrogio #942918




Glamping_Unità doppia

Pianta
Scala 1:20

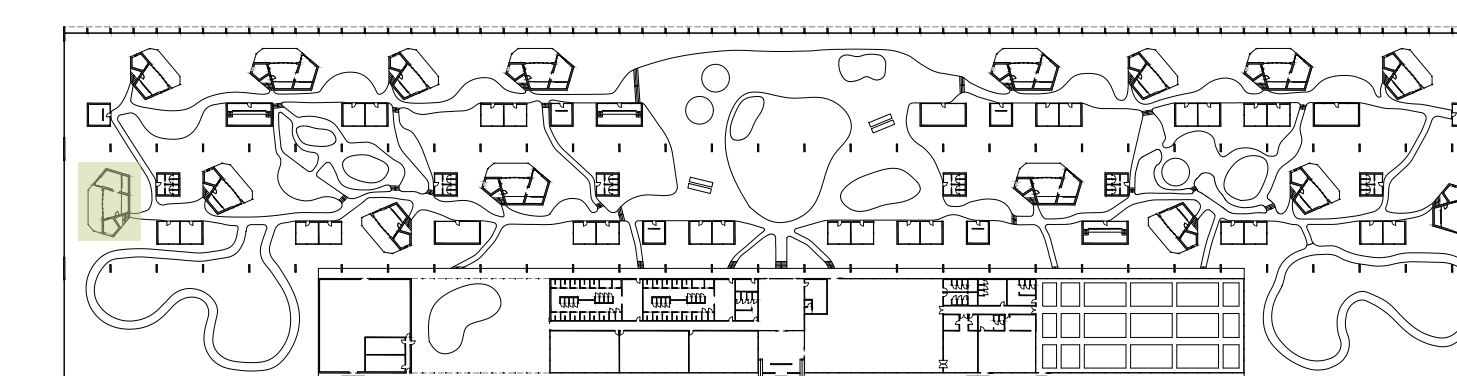

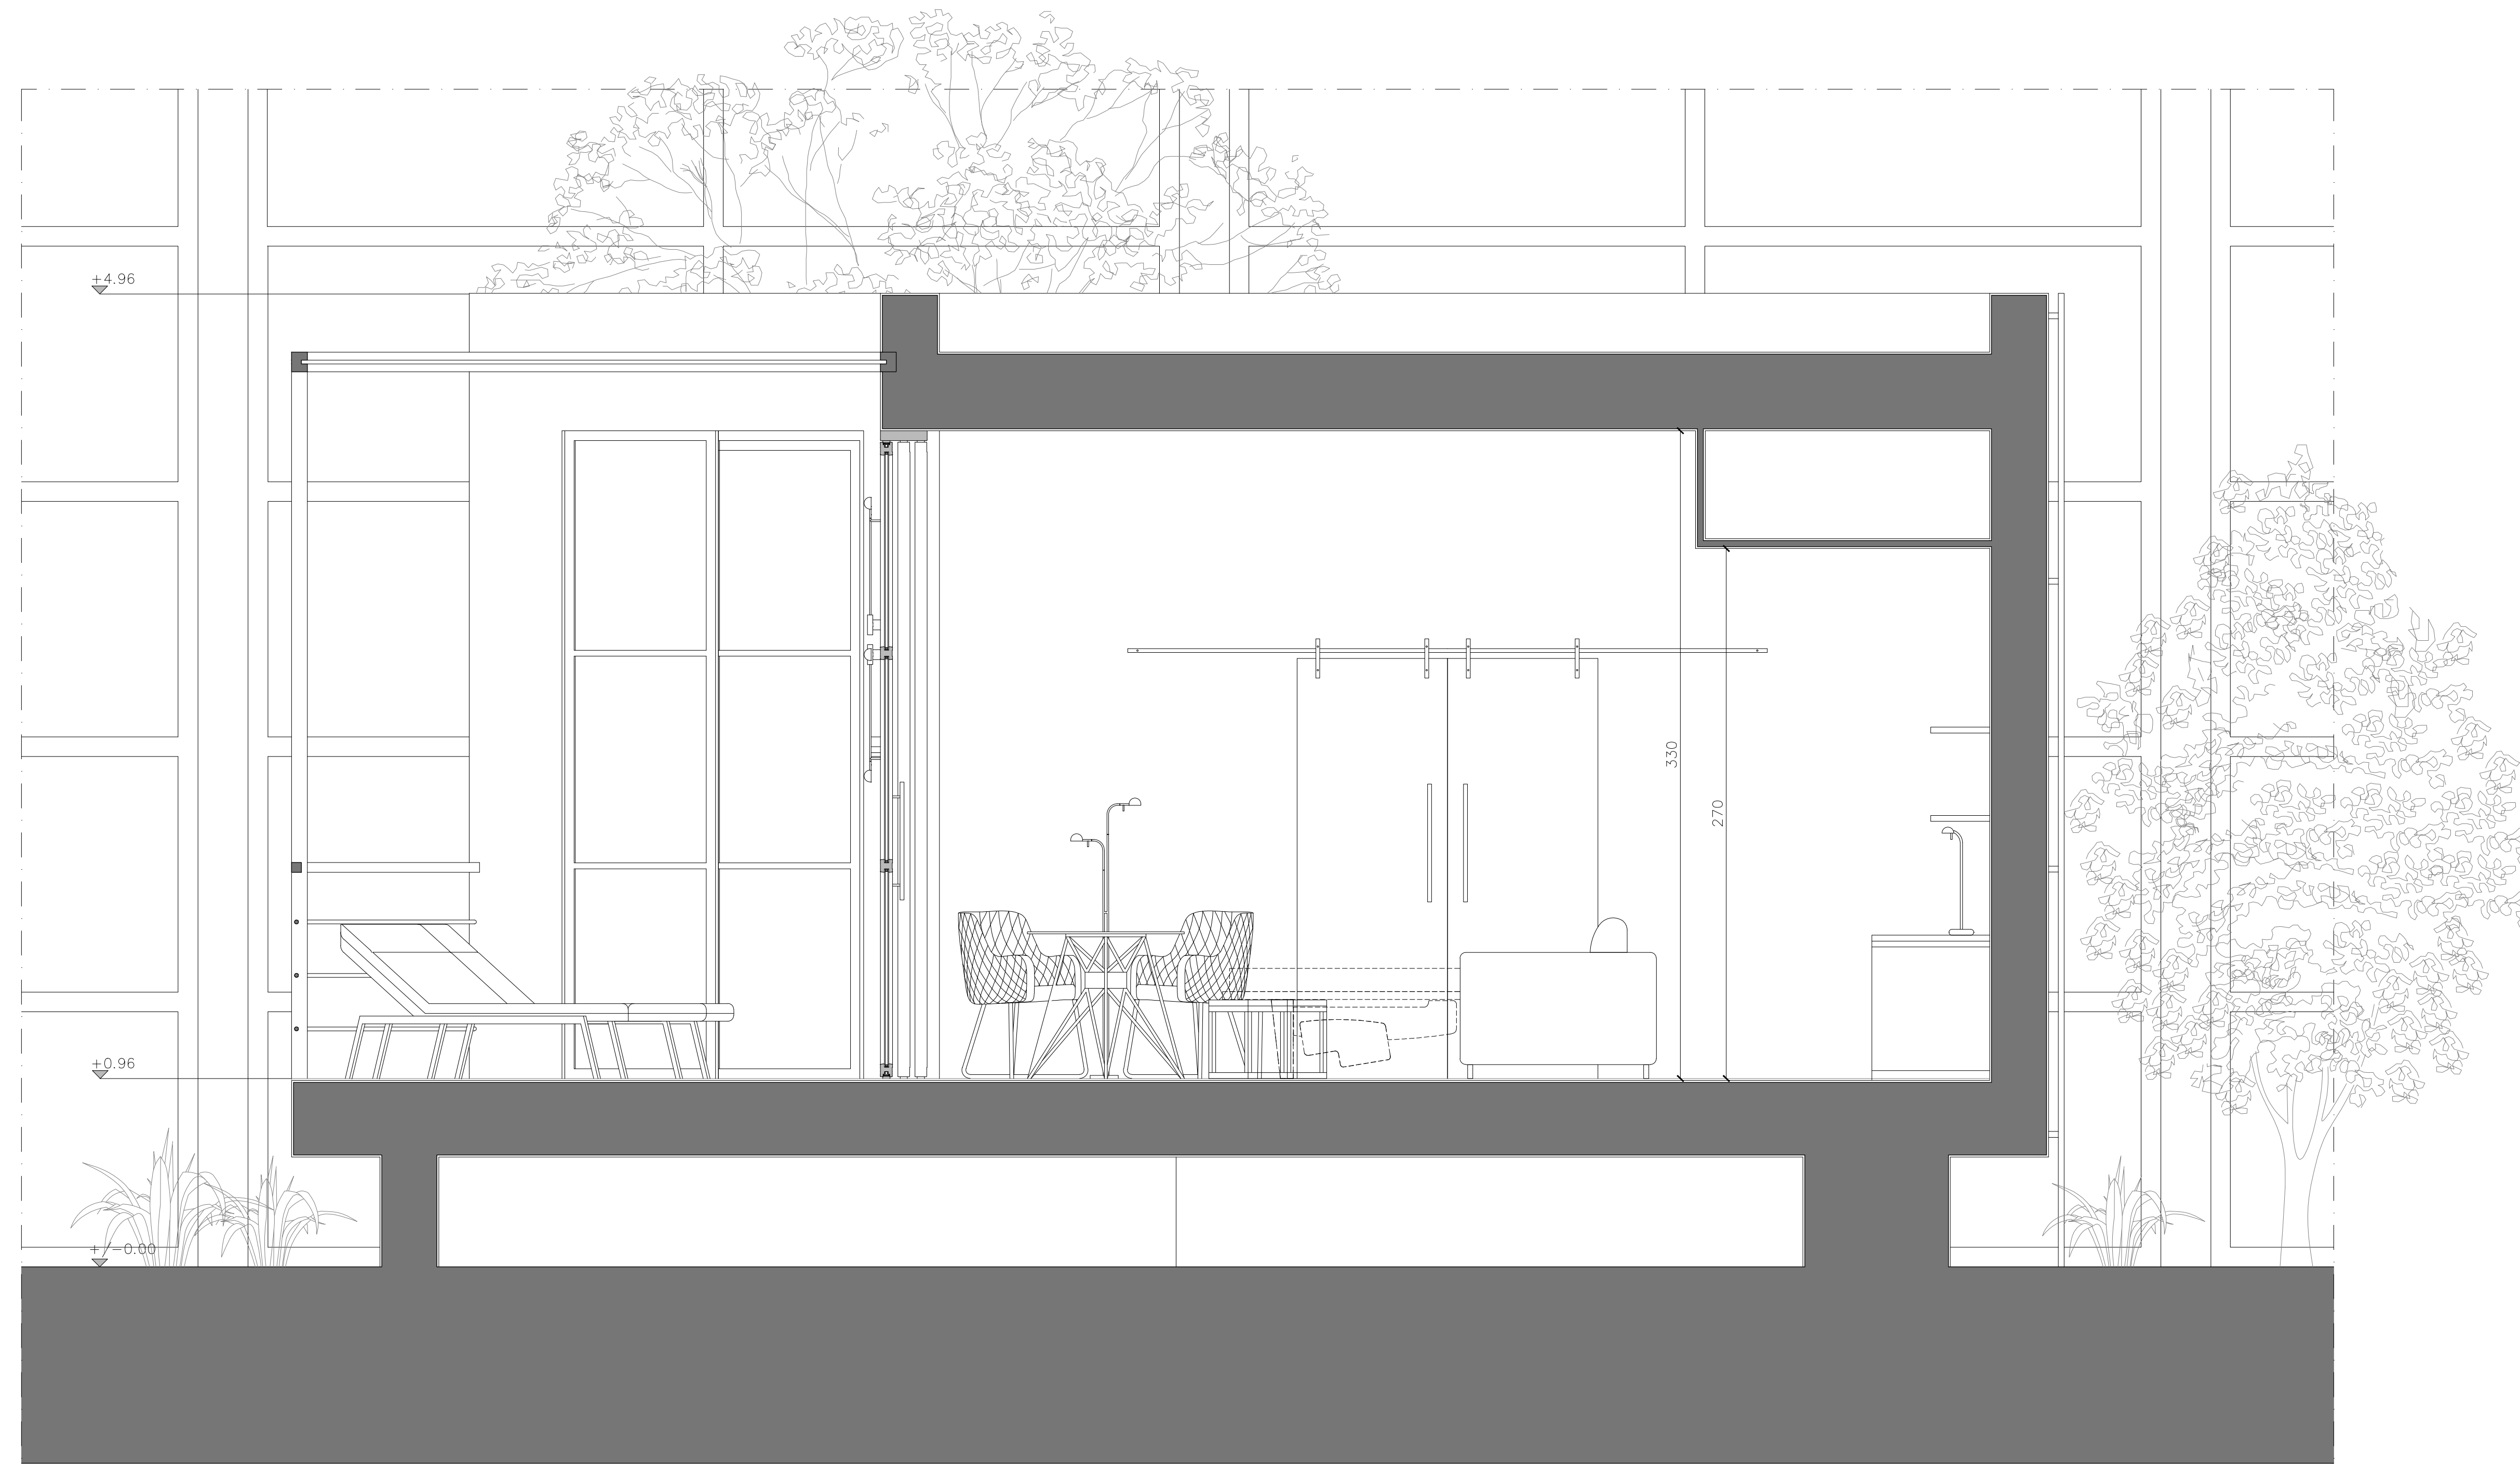

Sezione A-A'

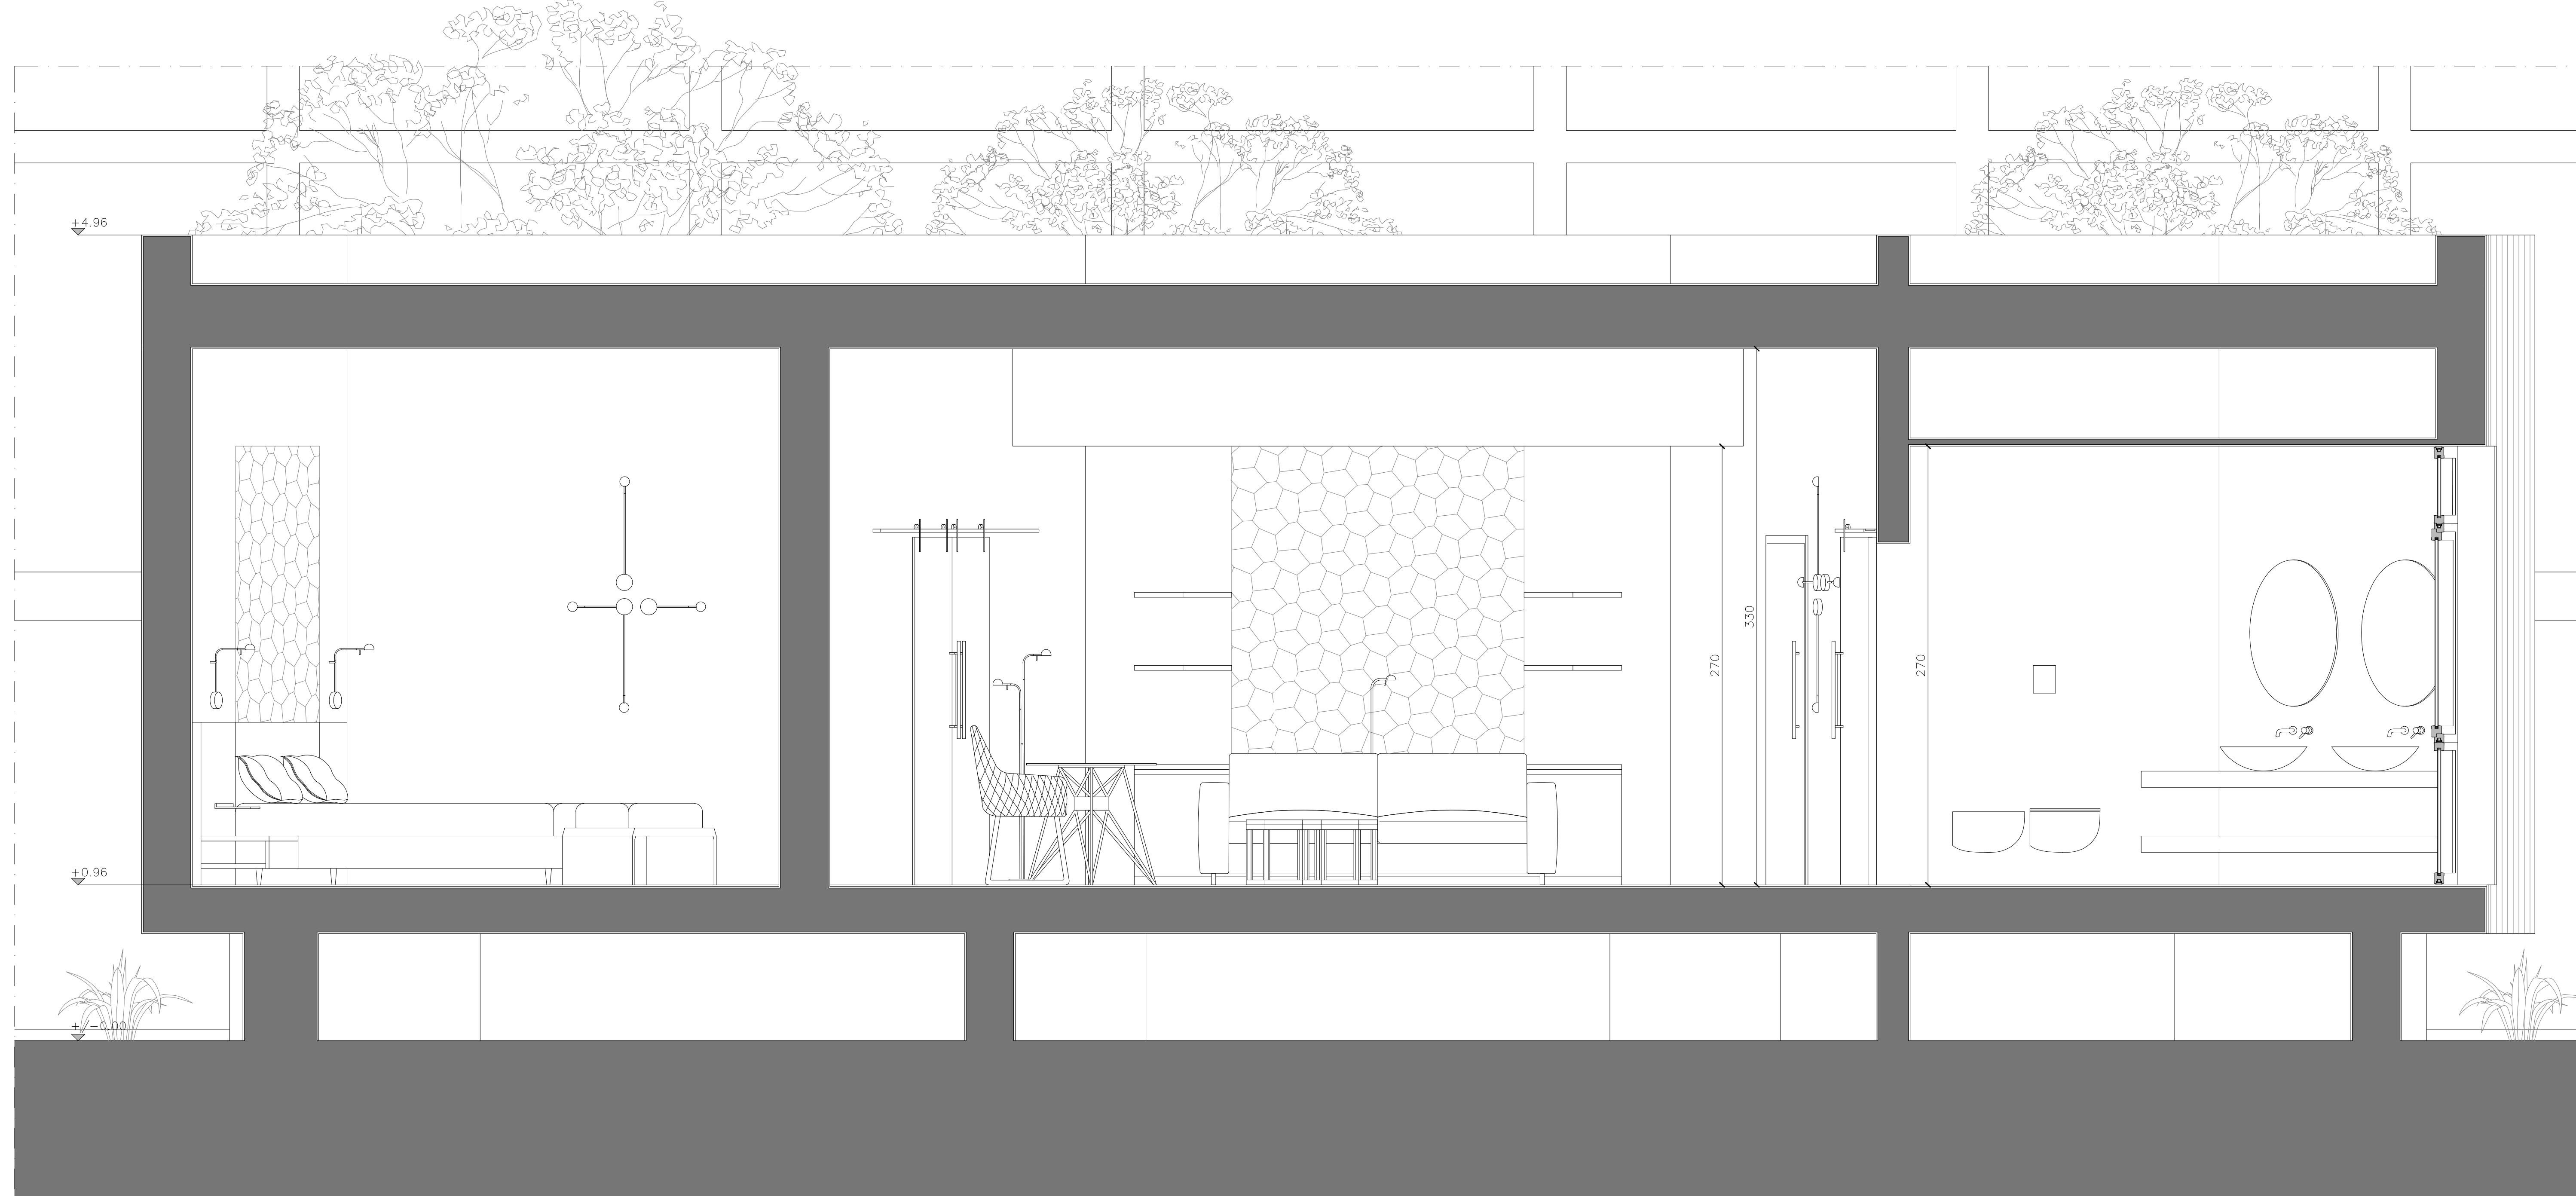

Sezione B-B'

TAV 07



**POLITECNICO
MILANO 1863**

Scuola del Design
Corso di Laurea Magistrale in Interior and Spatial Design
A.A. 2020 - 2021

Heden
Ipotesi di riqualificazione dei capannoni Innocenti-Maserati
Volume 5 - Glamping

Relatore
Giulia Maria Gerosa

Candidato
Arianna Santambrogio #942918



Glamping_Unità doppia

Sezione A-A'
Sezione B-B'
Scala 1:20

