


10 20 30 40 50 60 70 80 90 100 110

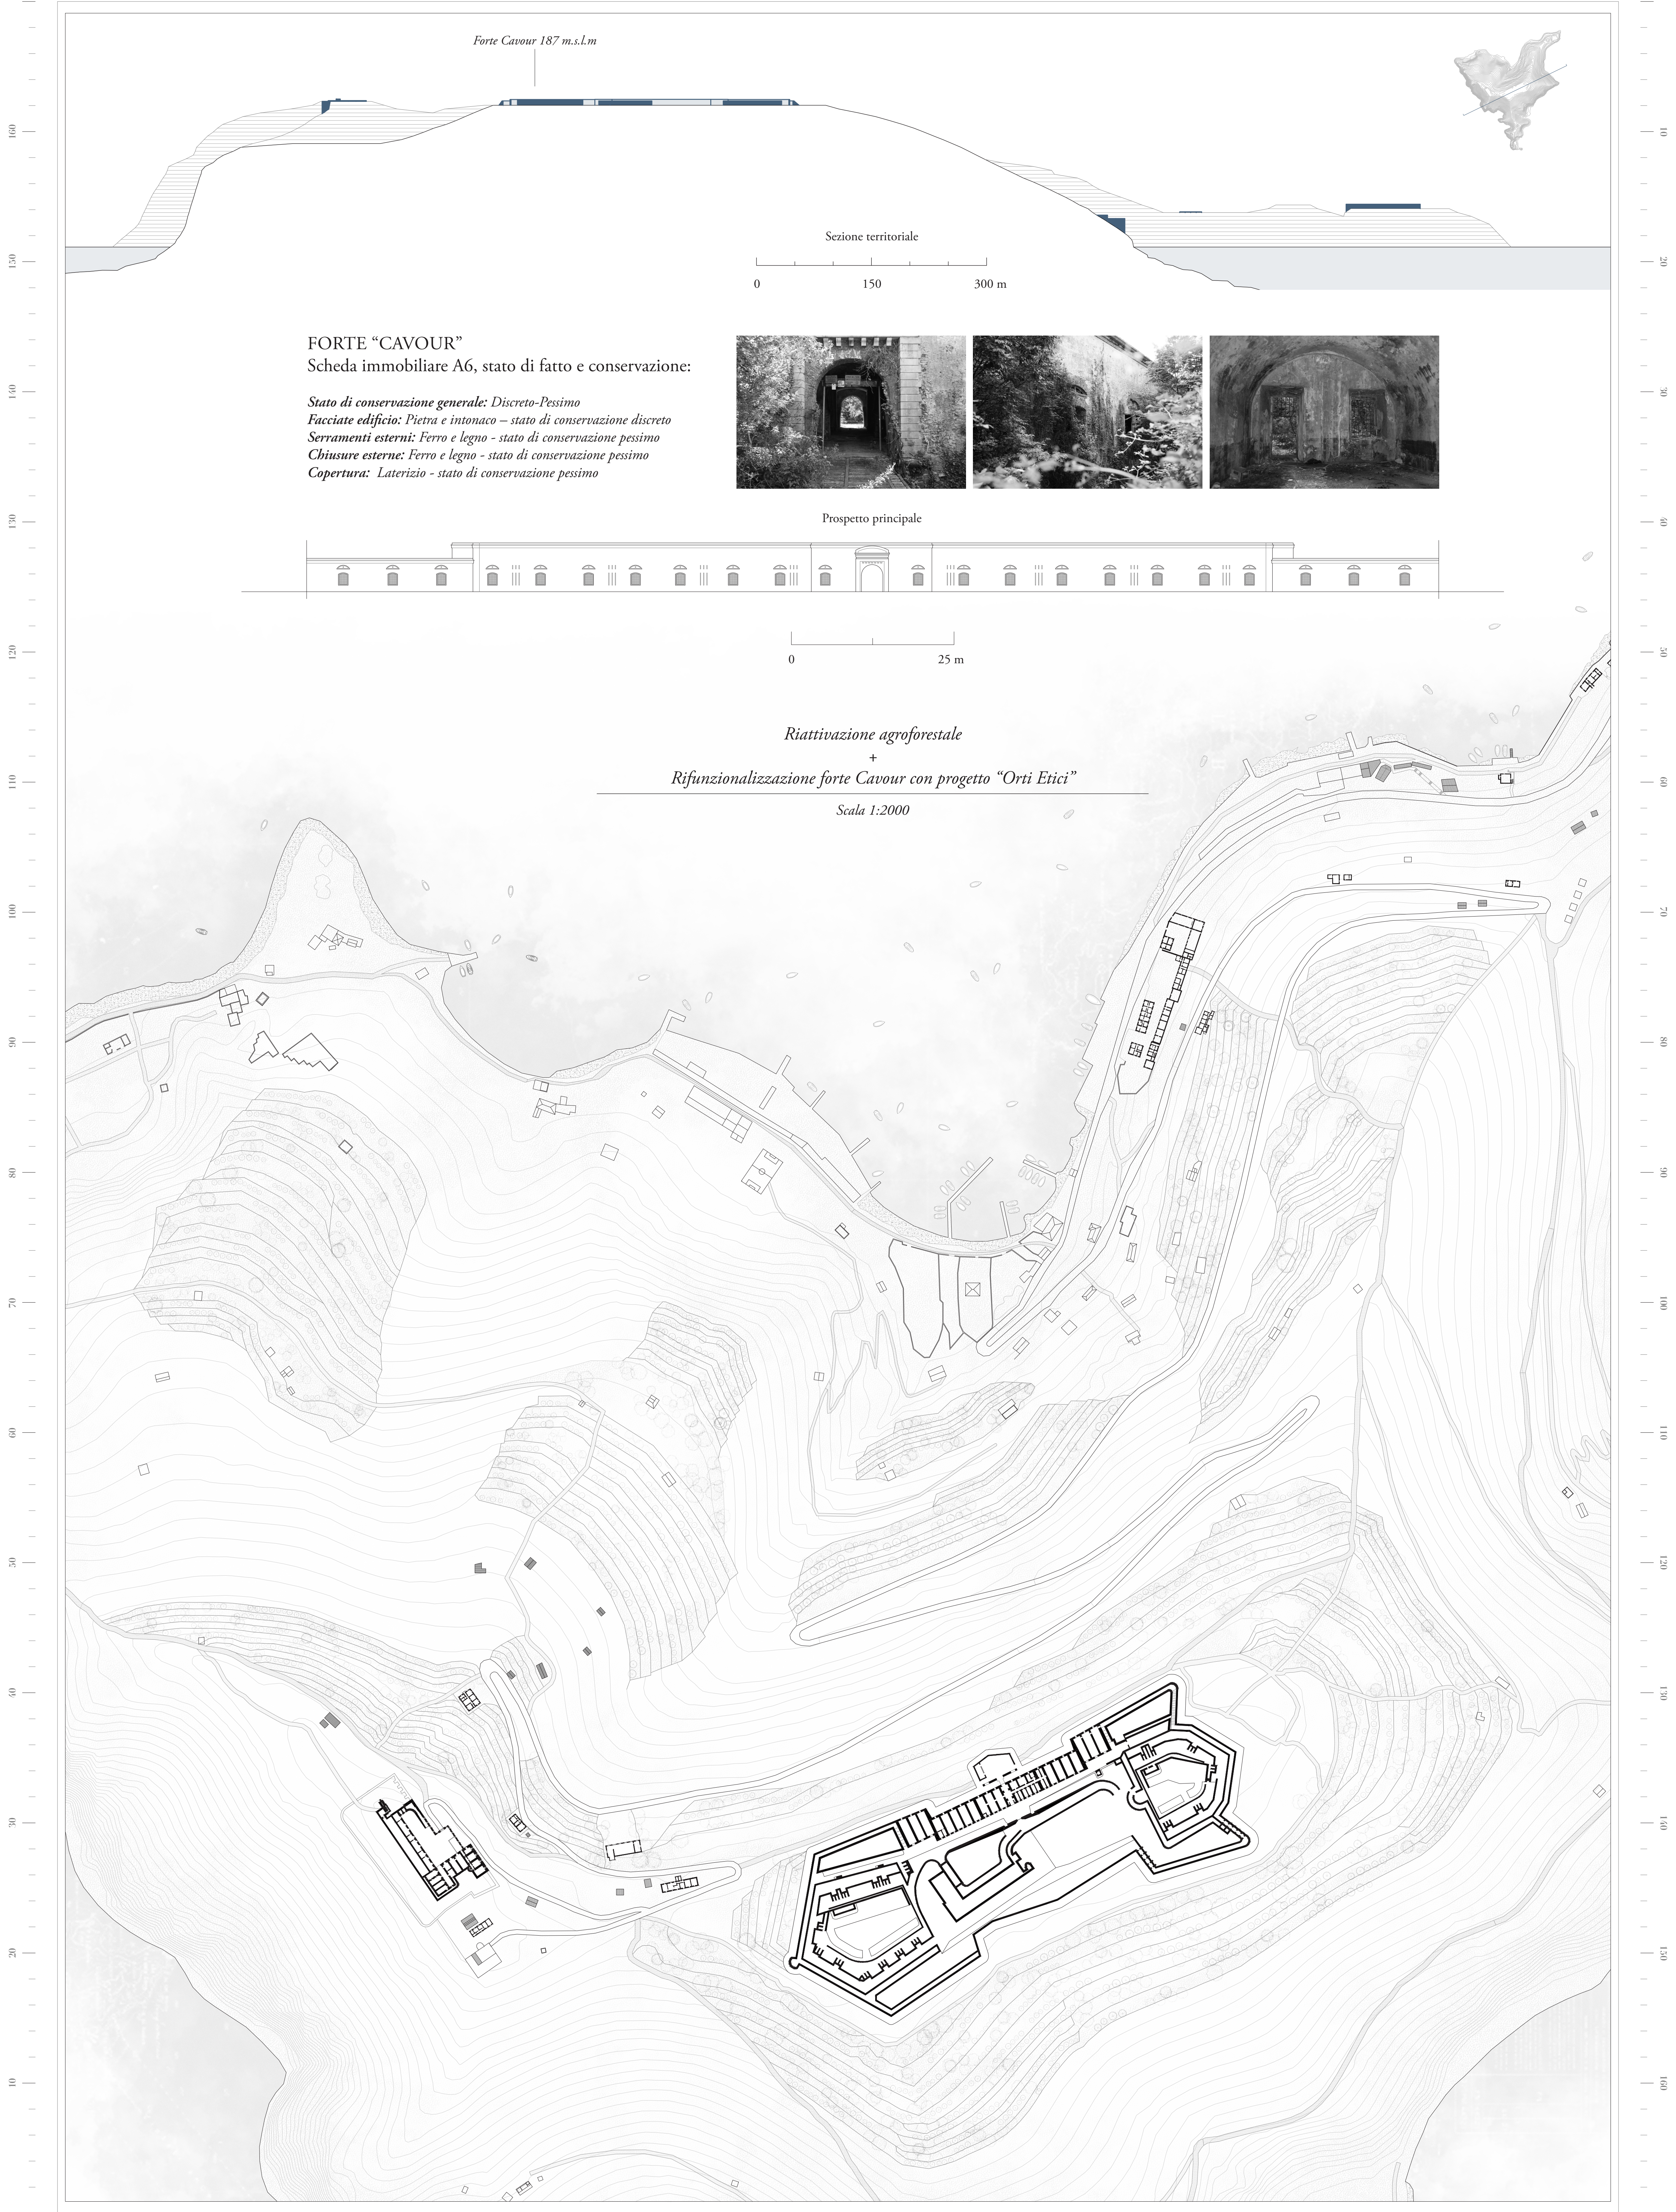

Forte Cavour 187 m.s.l.m

Sezione territoriale

0 150 300 m

FORTE "CAVOUR"  
Scheda immobiliare A6, stato di fatto e conservazione:

*Stato di conservazione generale: Discreto-Pessimo*  
*Facciate edificio: Pietra e intonaco - stato di conservazione discreto*  
*Serramenti esterni: Ferro e legno - stato di conservazione pessimo*  
*Chiusure esterne: Ferro e legno - stato di conservazione pessimo*  
*Copertura: Laterizio - stato di conservazione pessimo*



Prospetto principale

0 25 m

Riattivazione agroforestale  
 +  
 Rifunzionalizzazione forte Cavour con progetto "Orti Etici"  
 Scala 1:2000