



Sezione trasversale

Musealizzazione del Parco Archeologico di Saturo

Saturo, Leporano, Taranto

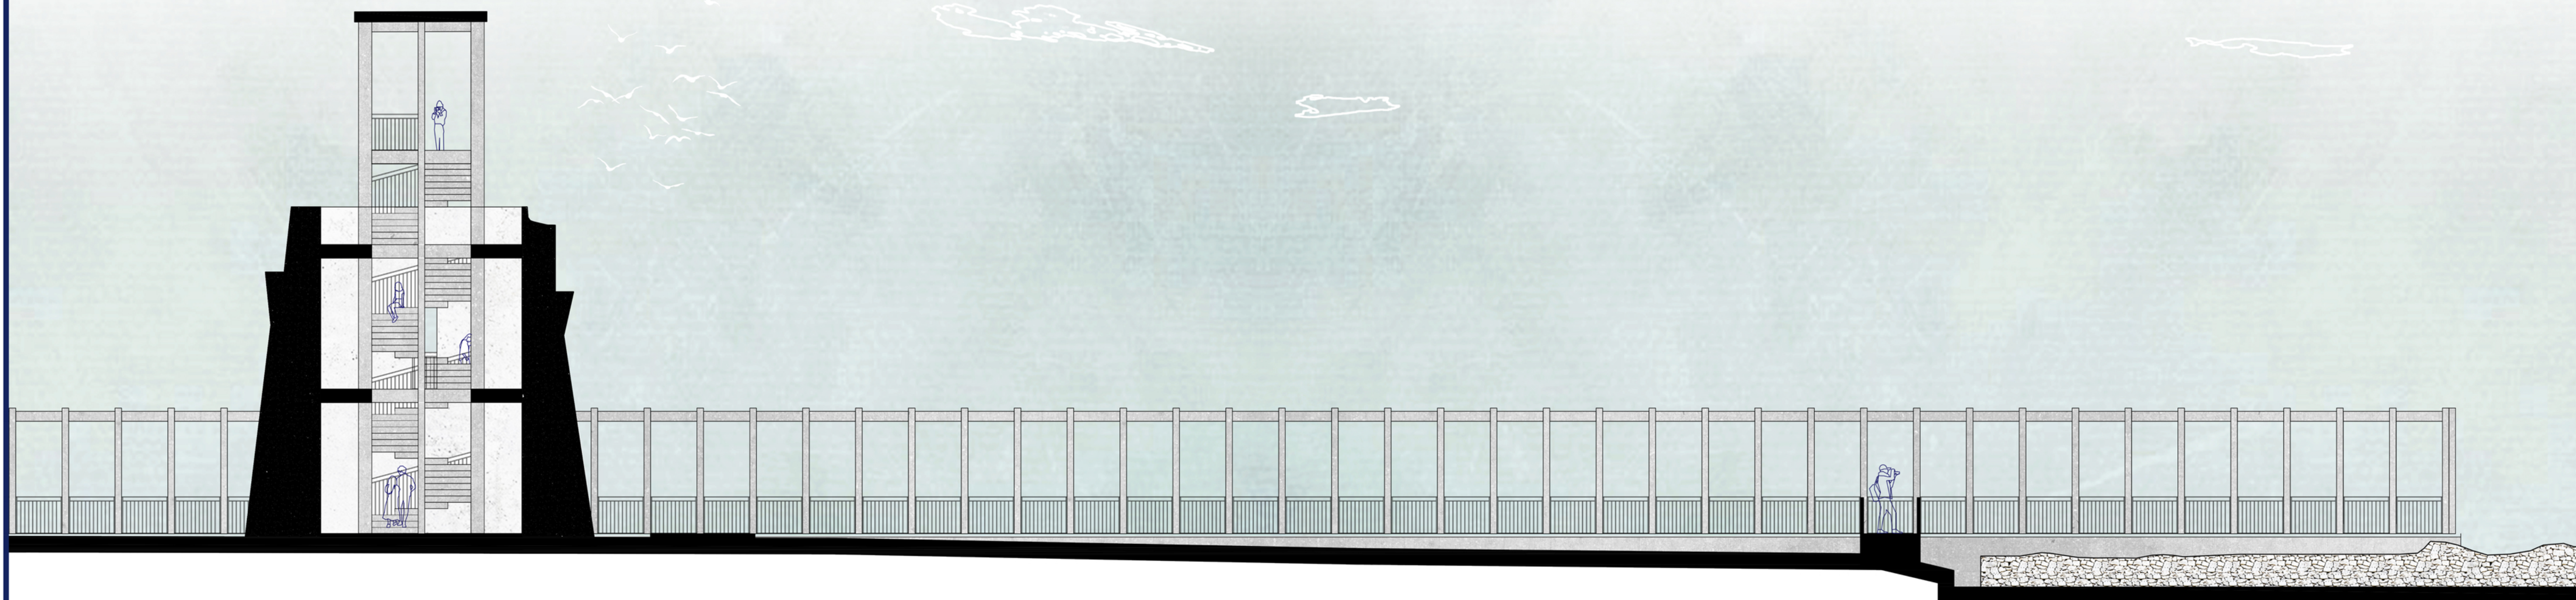

Sezione longitudinale

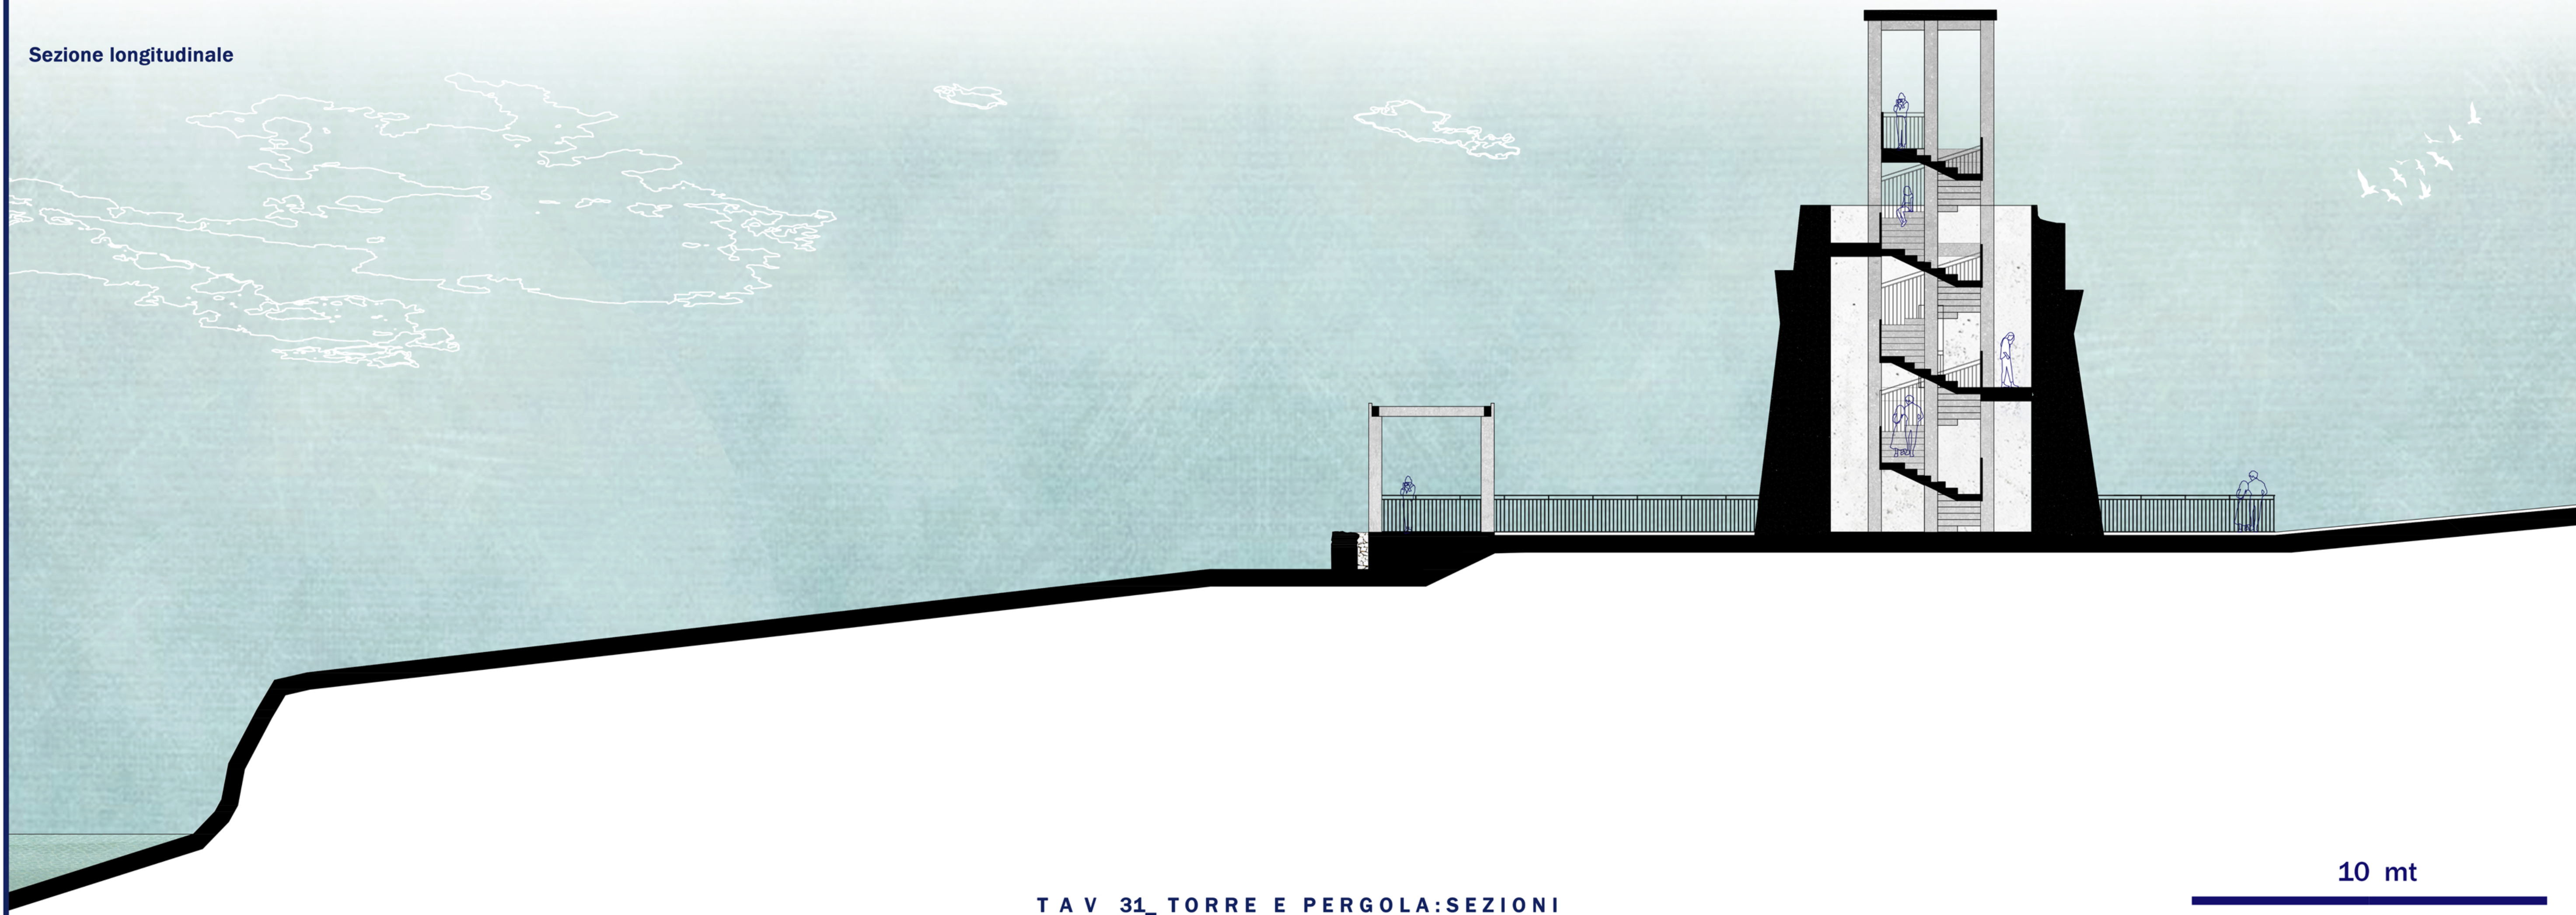

TAV 31_ TORRE E PERGOLA:SEZIONI