



- 1- Ristorante
- 2- Hall
- 3- Bar

PIANTA LIVELLO 0

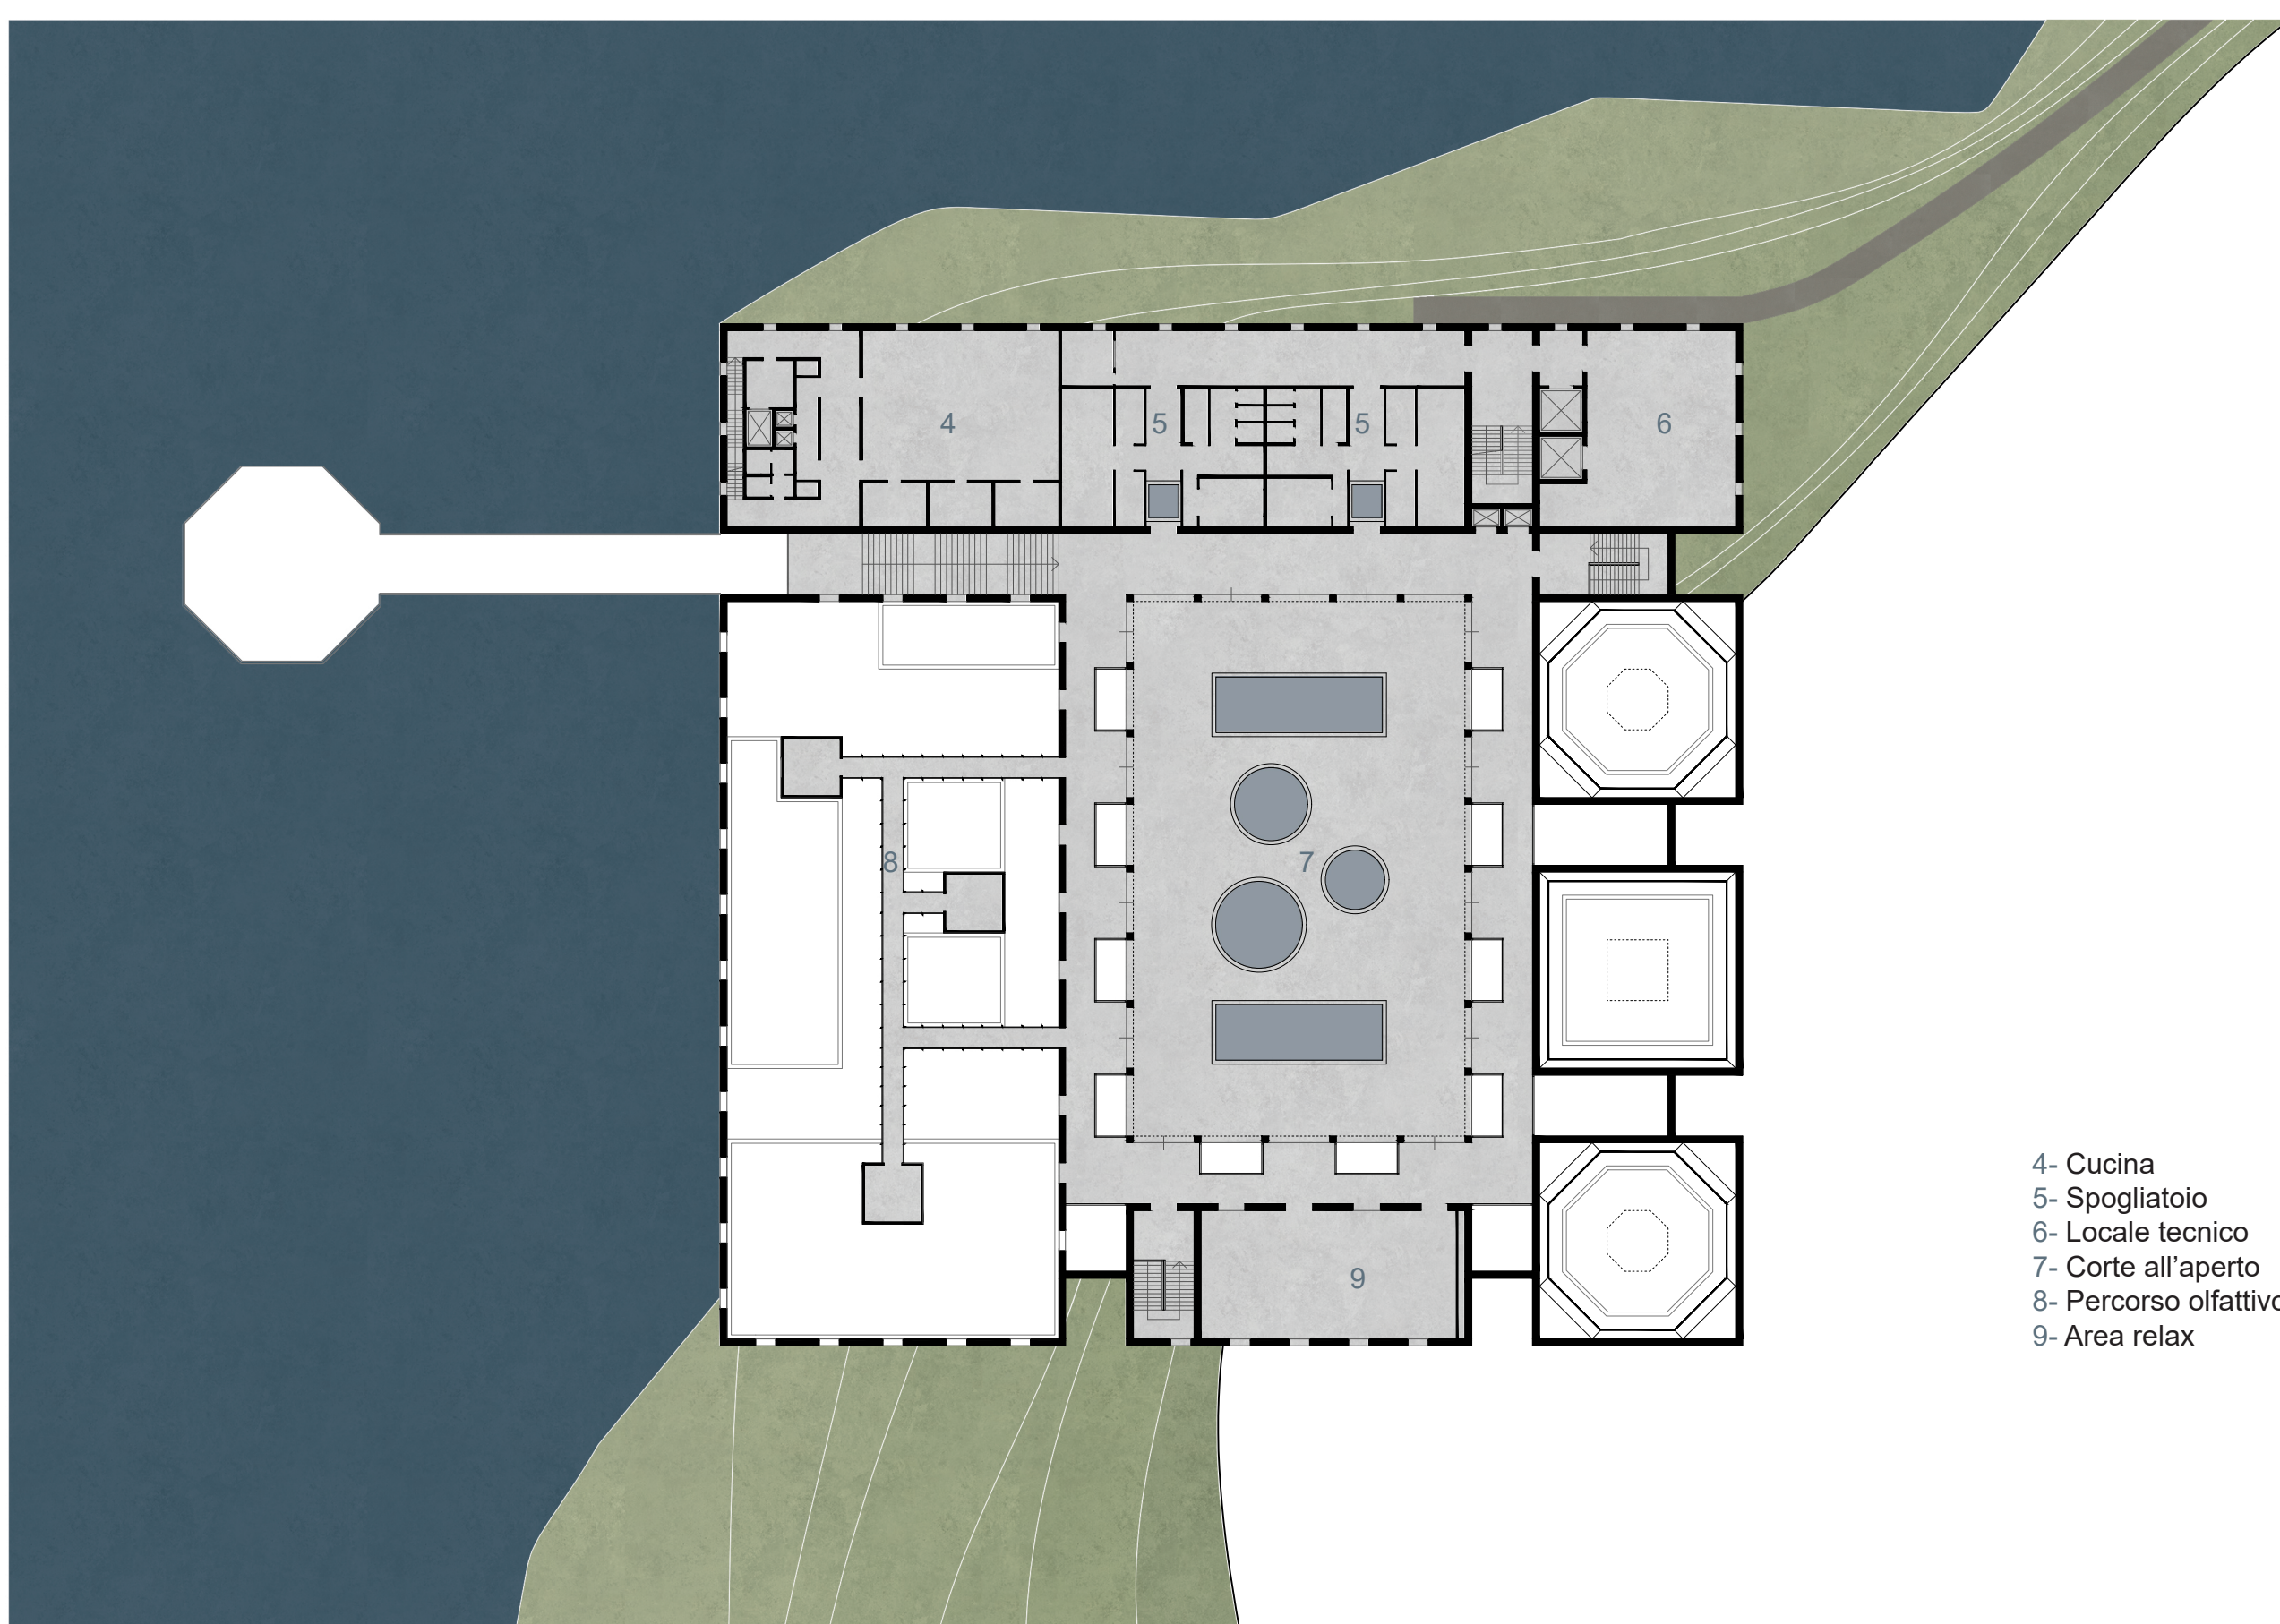

- 4- Cucina
- 5- Spogliatoio
- 6- Locale tecnico
- 7- Corte all'aperto
- 8- Percorso olfattivo
- 9- Area relax

PIANTA LIVELLO -1

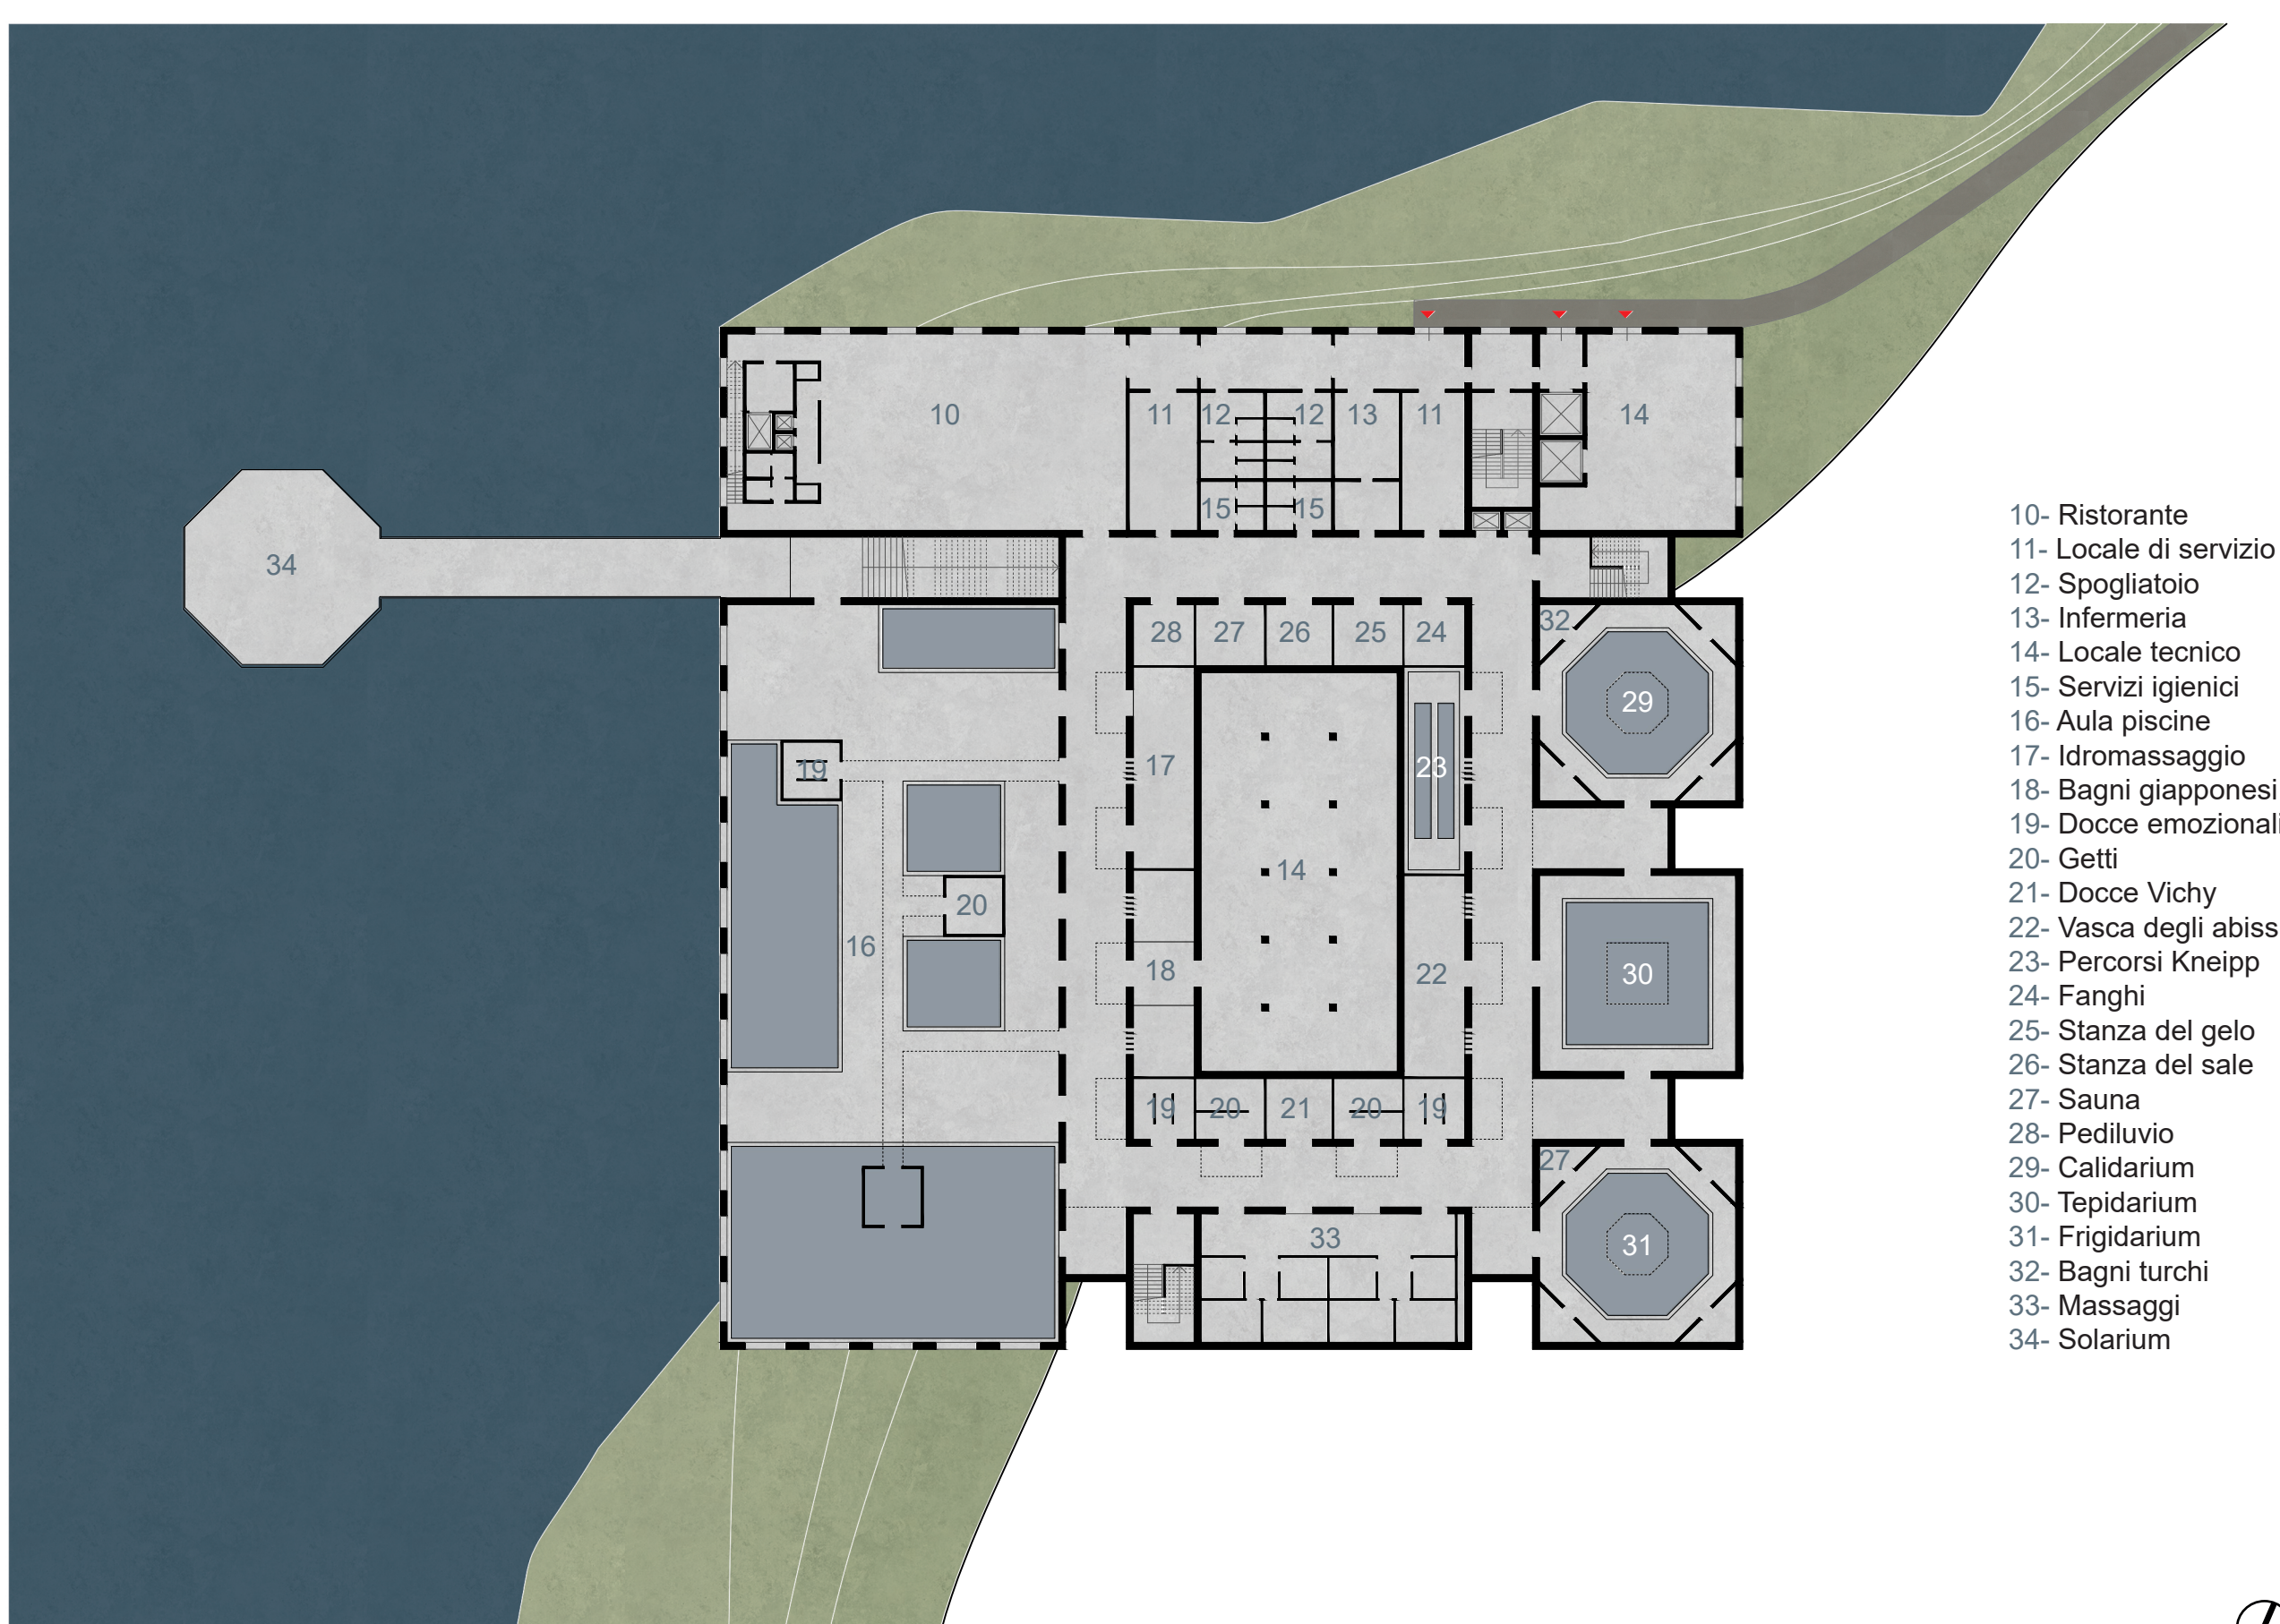

- 10- Ristorante
- 11- Locale di servizio
- 12- Spogliatoio
- 13- Infermeria
- 14- Locale tecnico
- 15- Servizi igienici
- 16- Aula piscine
- 17- Idromassaggio
- 18- Bagni giapponesi
- 19- Docce emozionali
- 20- Getti
- 21- Docce Vichy
- 22- Vasca degli abissi
- 23- Percorsi Kneipp
- 24- Fanghi
- 25- Stanza del gelo
- 26- Stanza del sale
- 27- Sauna
- 28- Pediluvio
- 29- Calidarium
- 30- Tepidarium
- 31- Frigidarium
- 32- Bagni turchi
- 33- Massaggi
- 34- Solarium

PIANTA LIVELLO -2