




PIANTA PIANO PRIMO

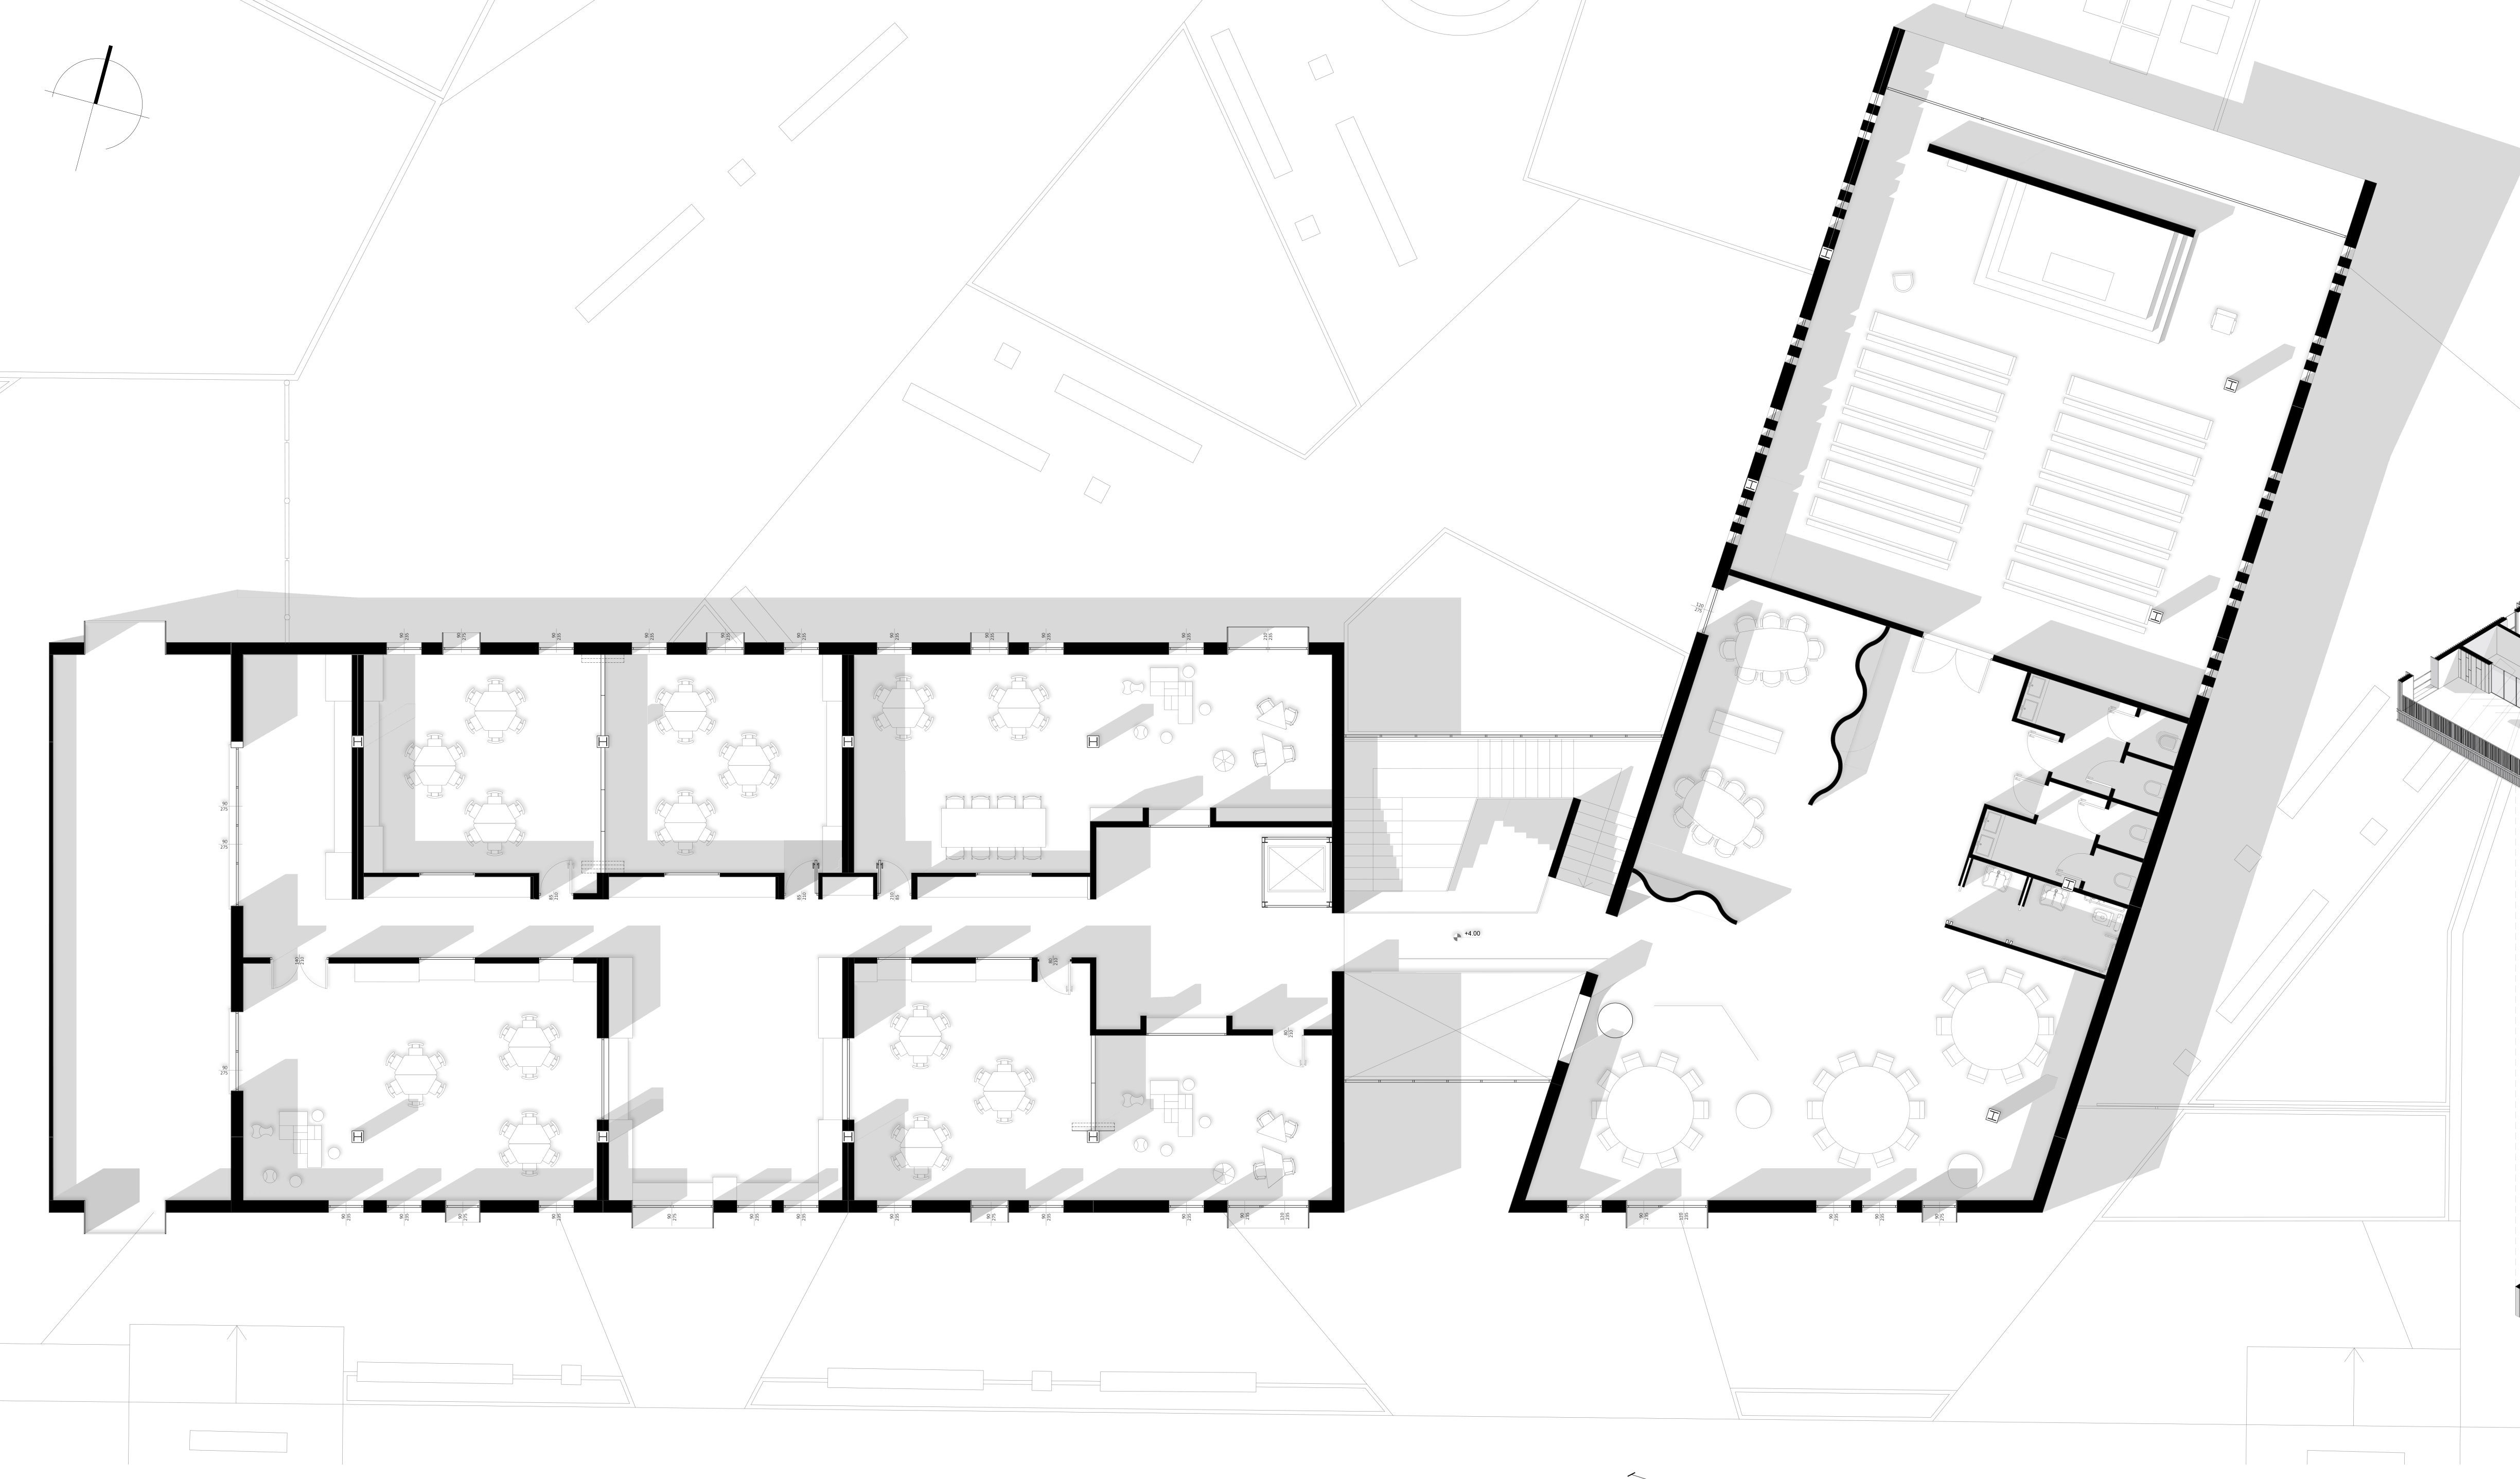

ASSONOMETRIA FUNZIONALE

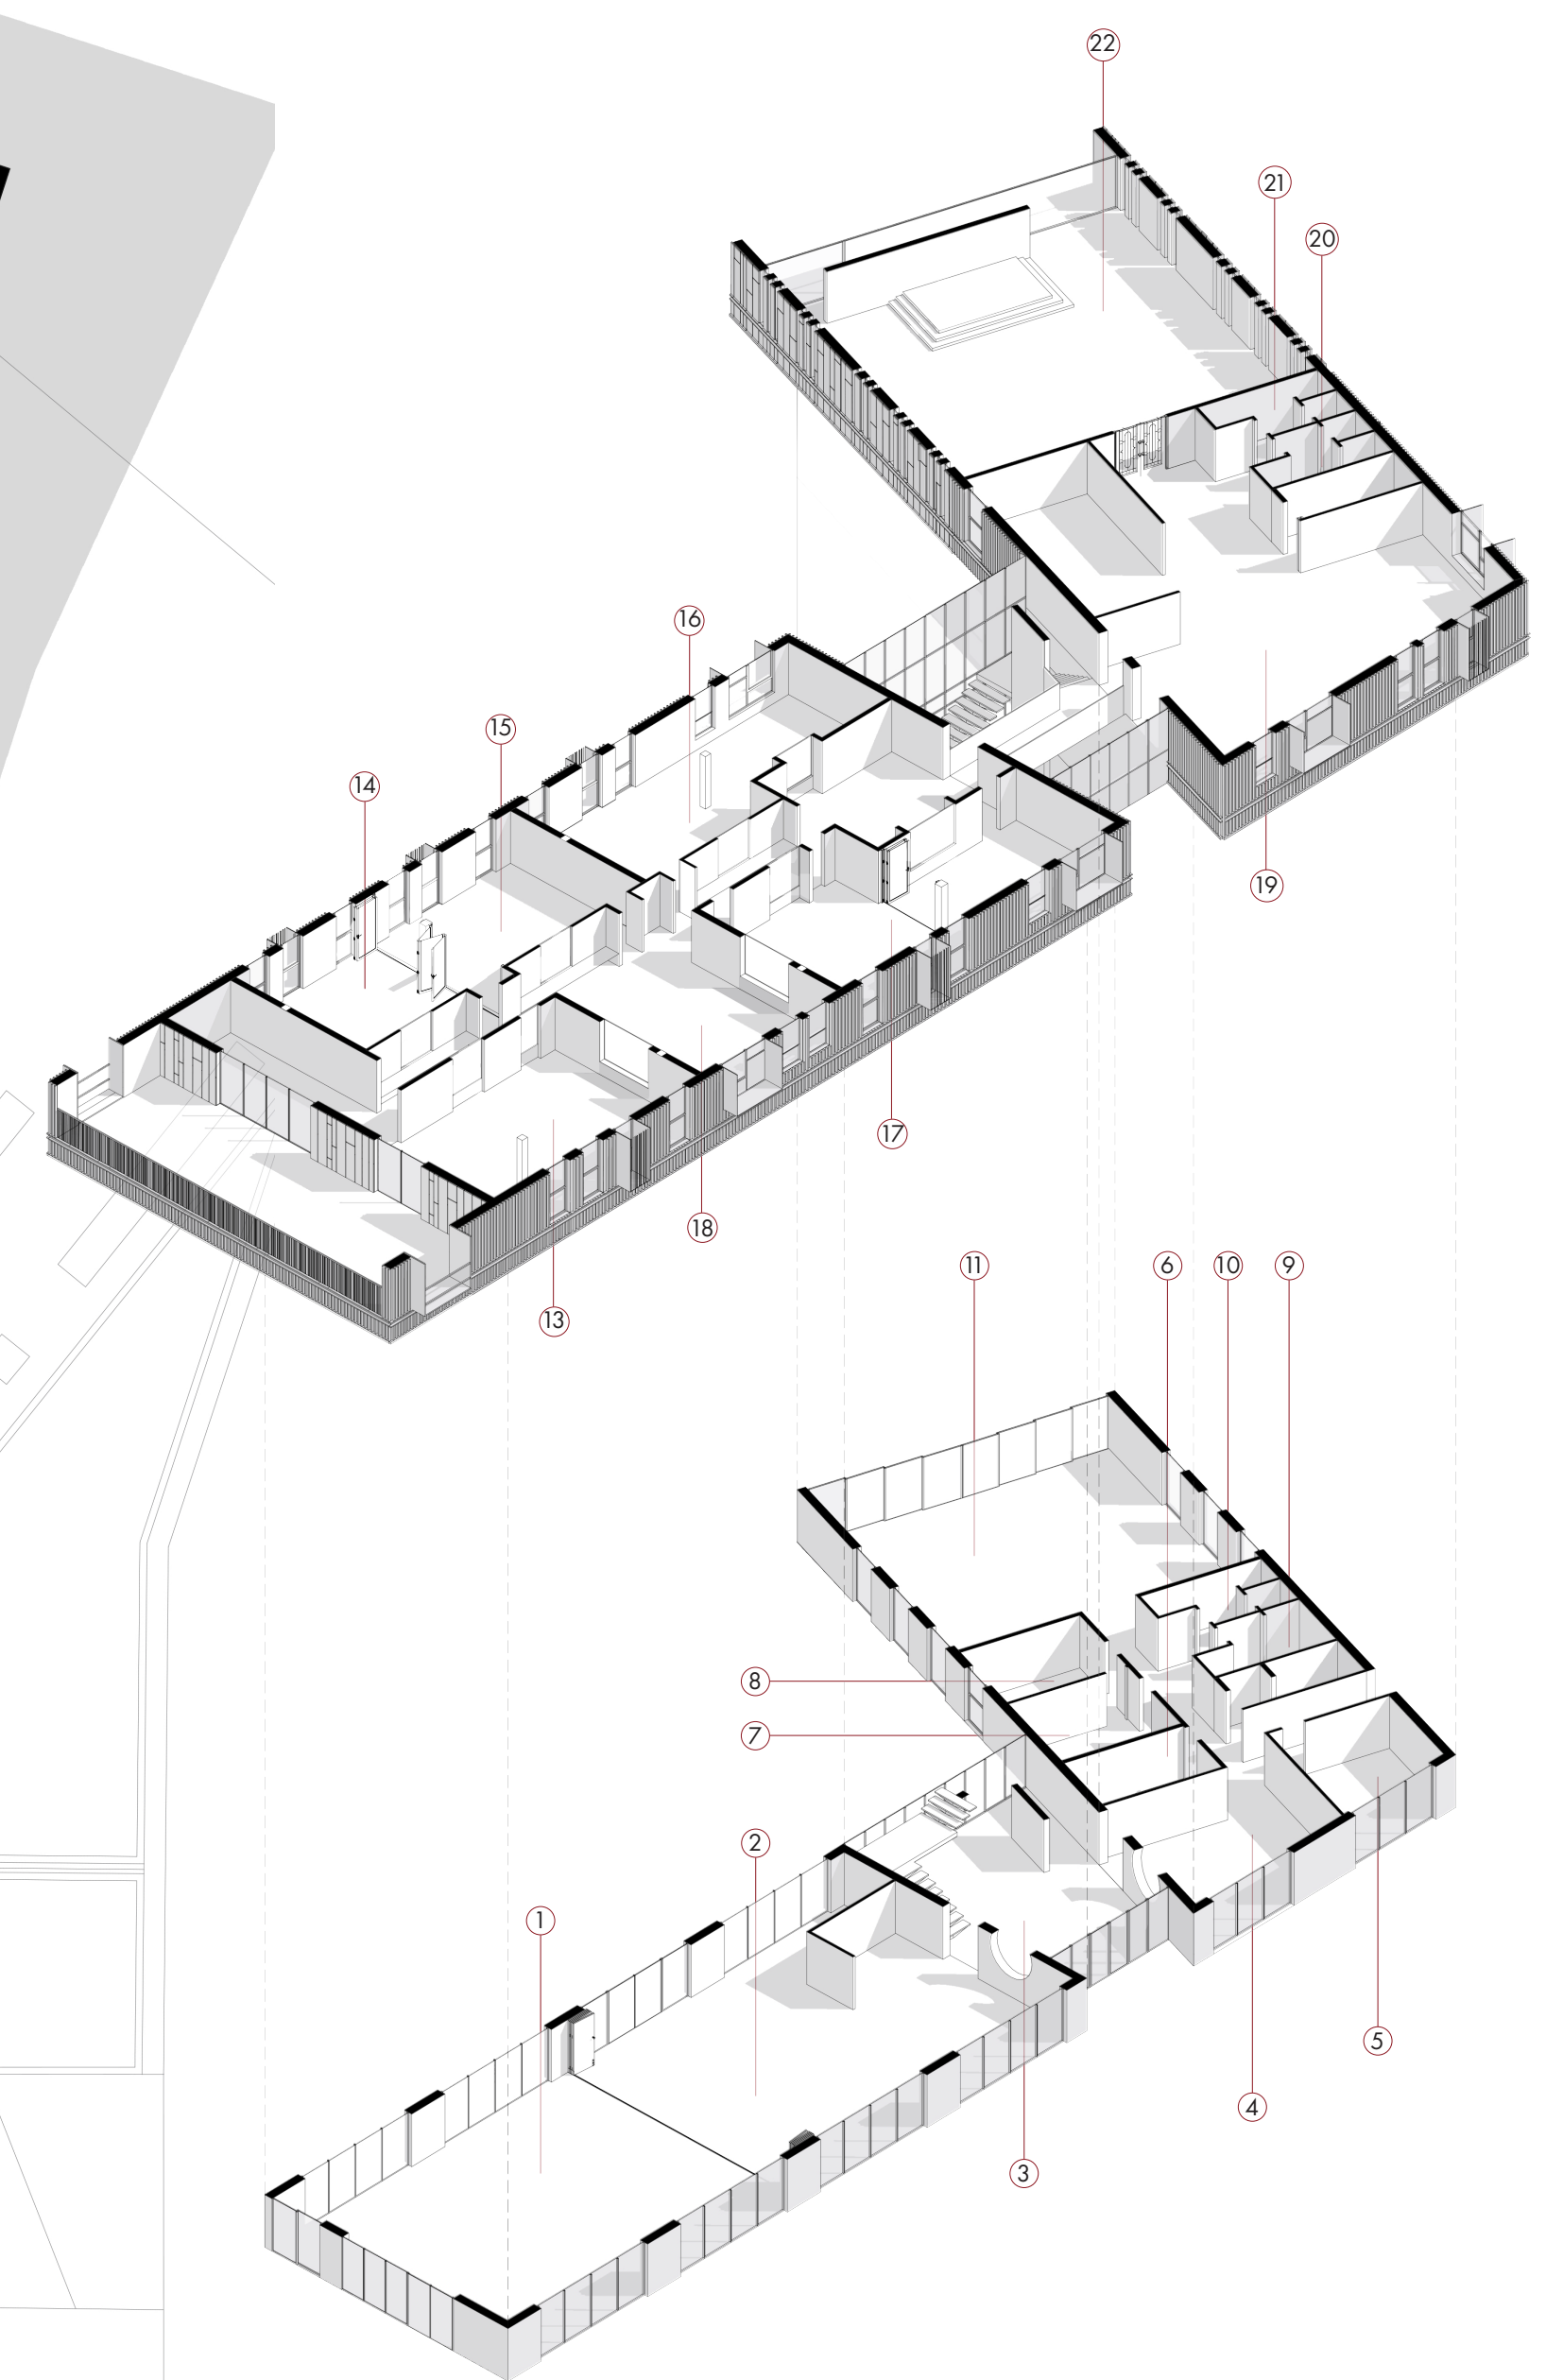

PIANTA FILI E PICCHETTI

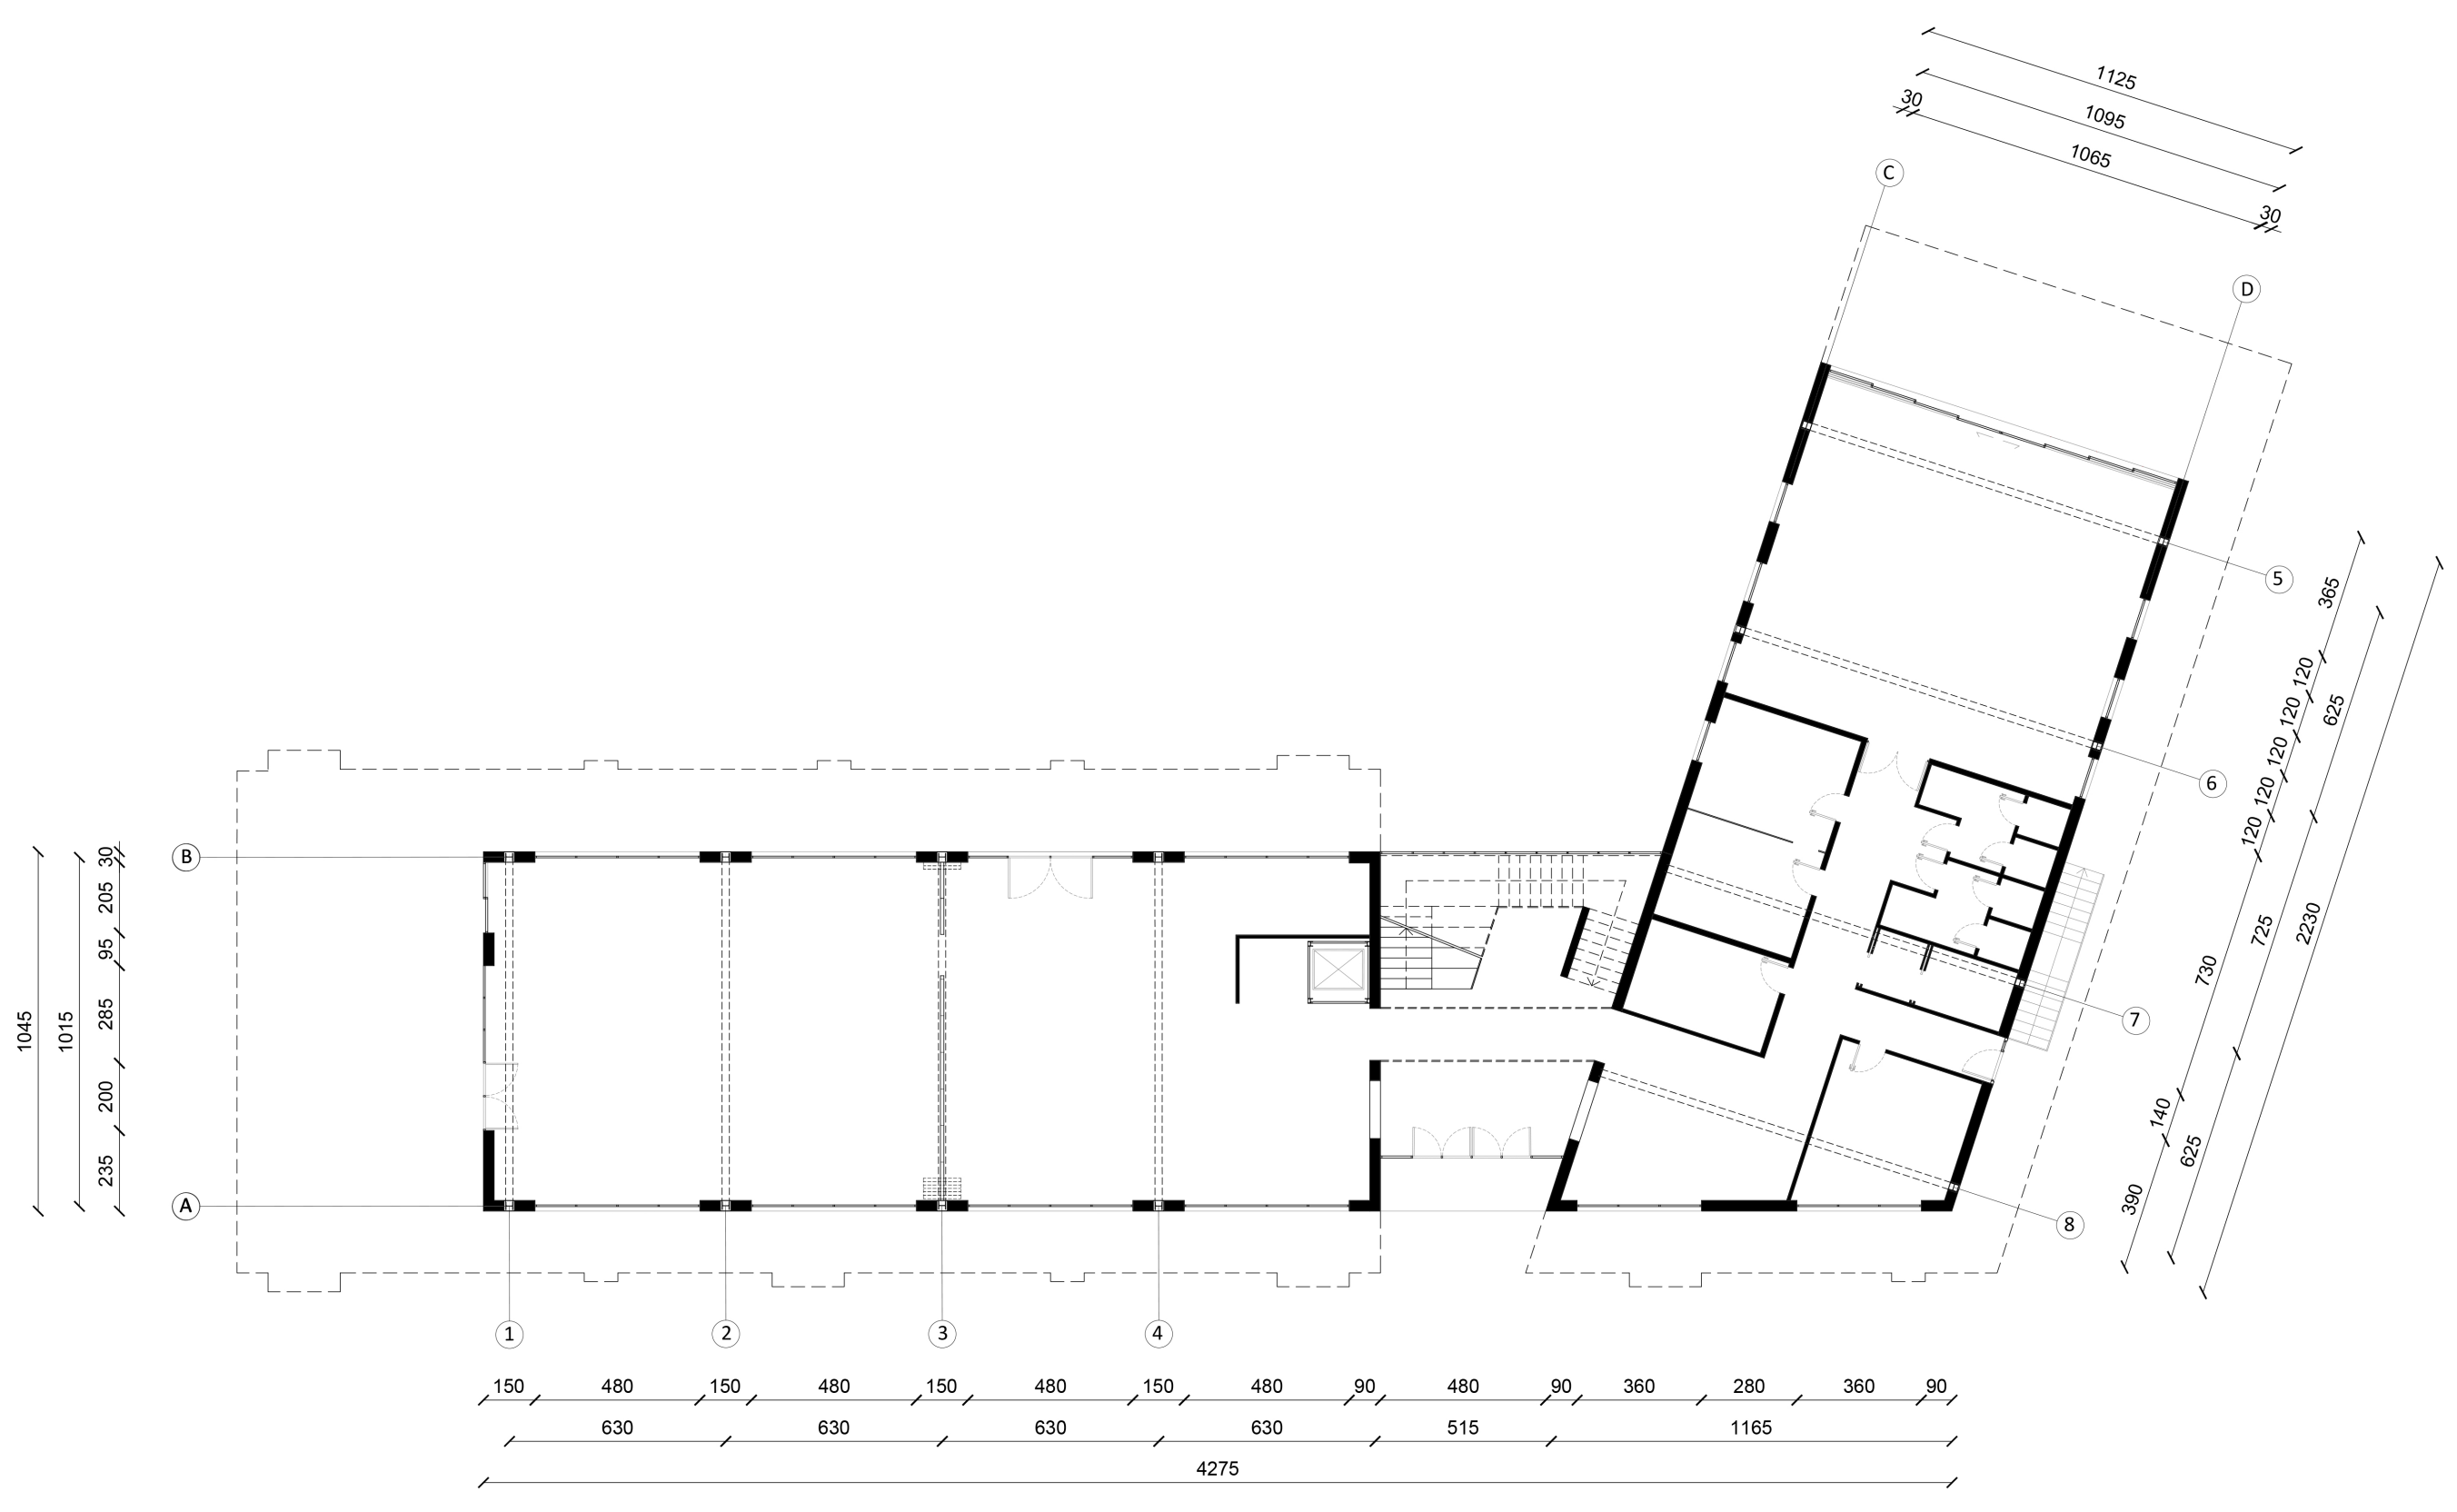

| PIANO TERRA | Superficie M ² | PIANO PRIMO | Superficie M ² |
|--|---------------------------|--|---------------------------|
| ① Sala Lettura/Studio | 130 | ⑫ Loggia | 70 |
| ② Sala polivalente/spazio bambini | 130 | ⑬ Aula catechismo | 55 |
| ③ Ingresso/accoglienza | 60 | ⑭ Aula catechismo Multifunzionale | 35 |
| ④ Area attesa | 30 | ⑮ Aula catechismo Multifunzionale | 35 |
| ⑤ Sala riunioni | 20 | ⑯ Aula catechismo/laboratorio di gruppo | 60 |
| ⑥ Infermeria | 12 | ⑰ Aula catechismo/laboratorio di gruppo | 60 |
| ⑦ Amministrazione/archivio | 14 | ⑱ Spazio centrale comune gioco/lettura | 50 |
| ⑧ Ufficio parrocchiale | 14 | ⑲ Spazi dedicati alle attività di gruppo giovani/anziani | 155 |
| ⑨ Servizi uomini | 10 | ⑳ Servizi donne | 10 |
| ⑩ Servizi donne | 10 | ㉑ Servizi uomini | 10 |
| ⑪ Spazio attività polivalenti/esposizioni/mostre | 110 | ㉒ Cappellina | 160 |

SEZIONE LONGITUDINALE E-E'

