


TAV 06

# LA PALAZZINA PUBBLICA

*Assonometria di attacco a terra, tronco e piano attico*

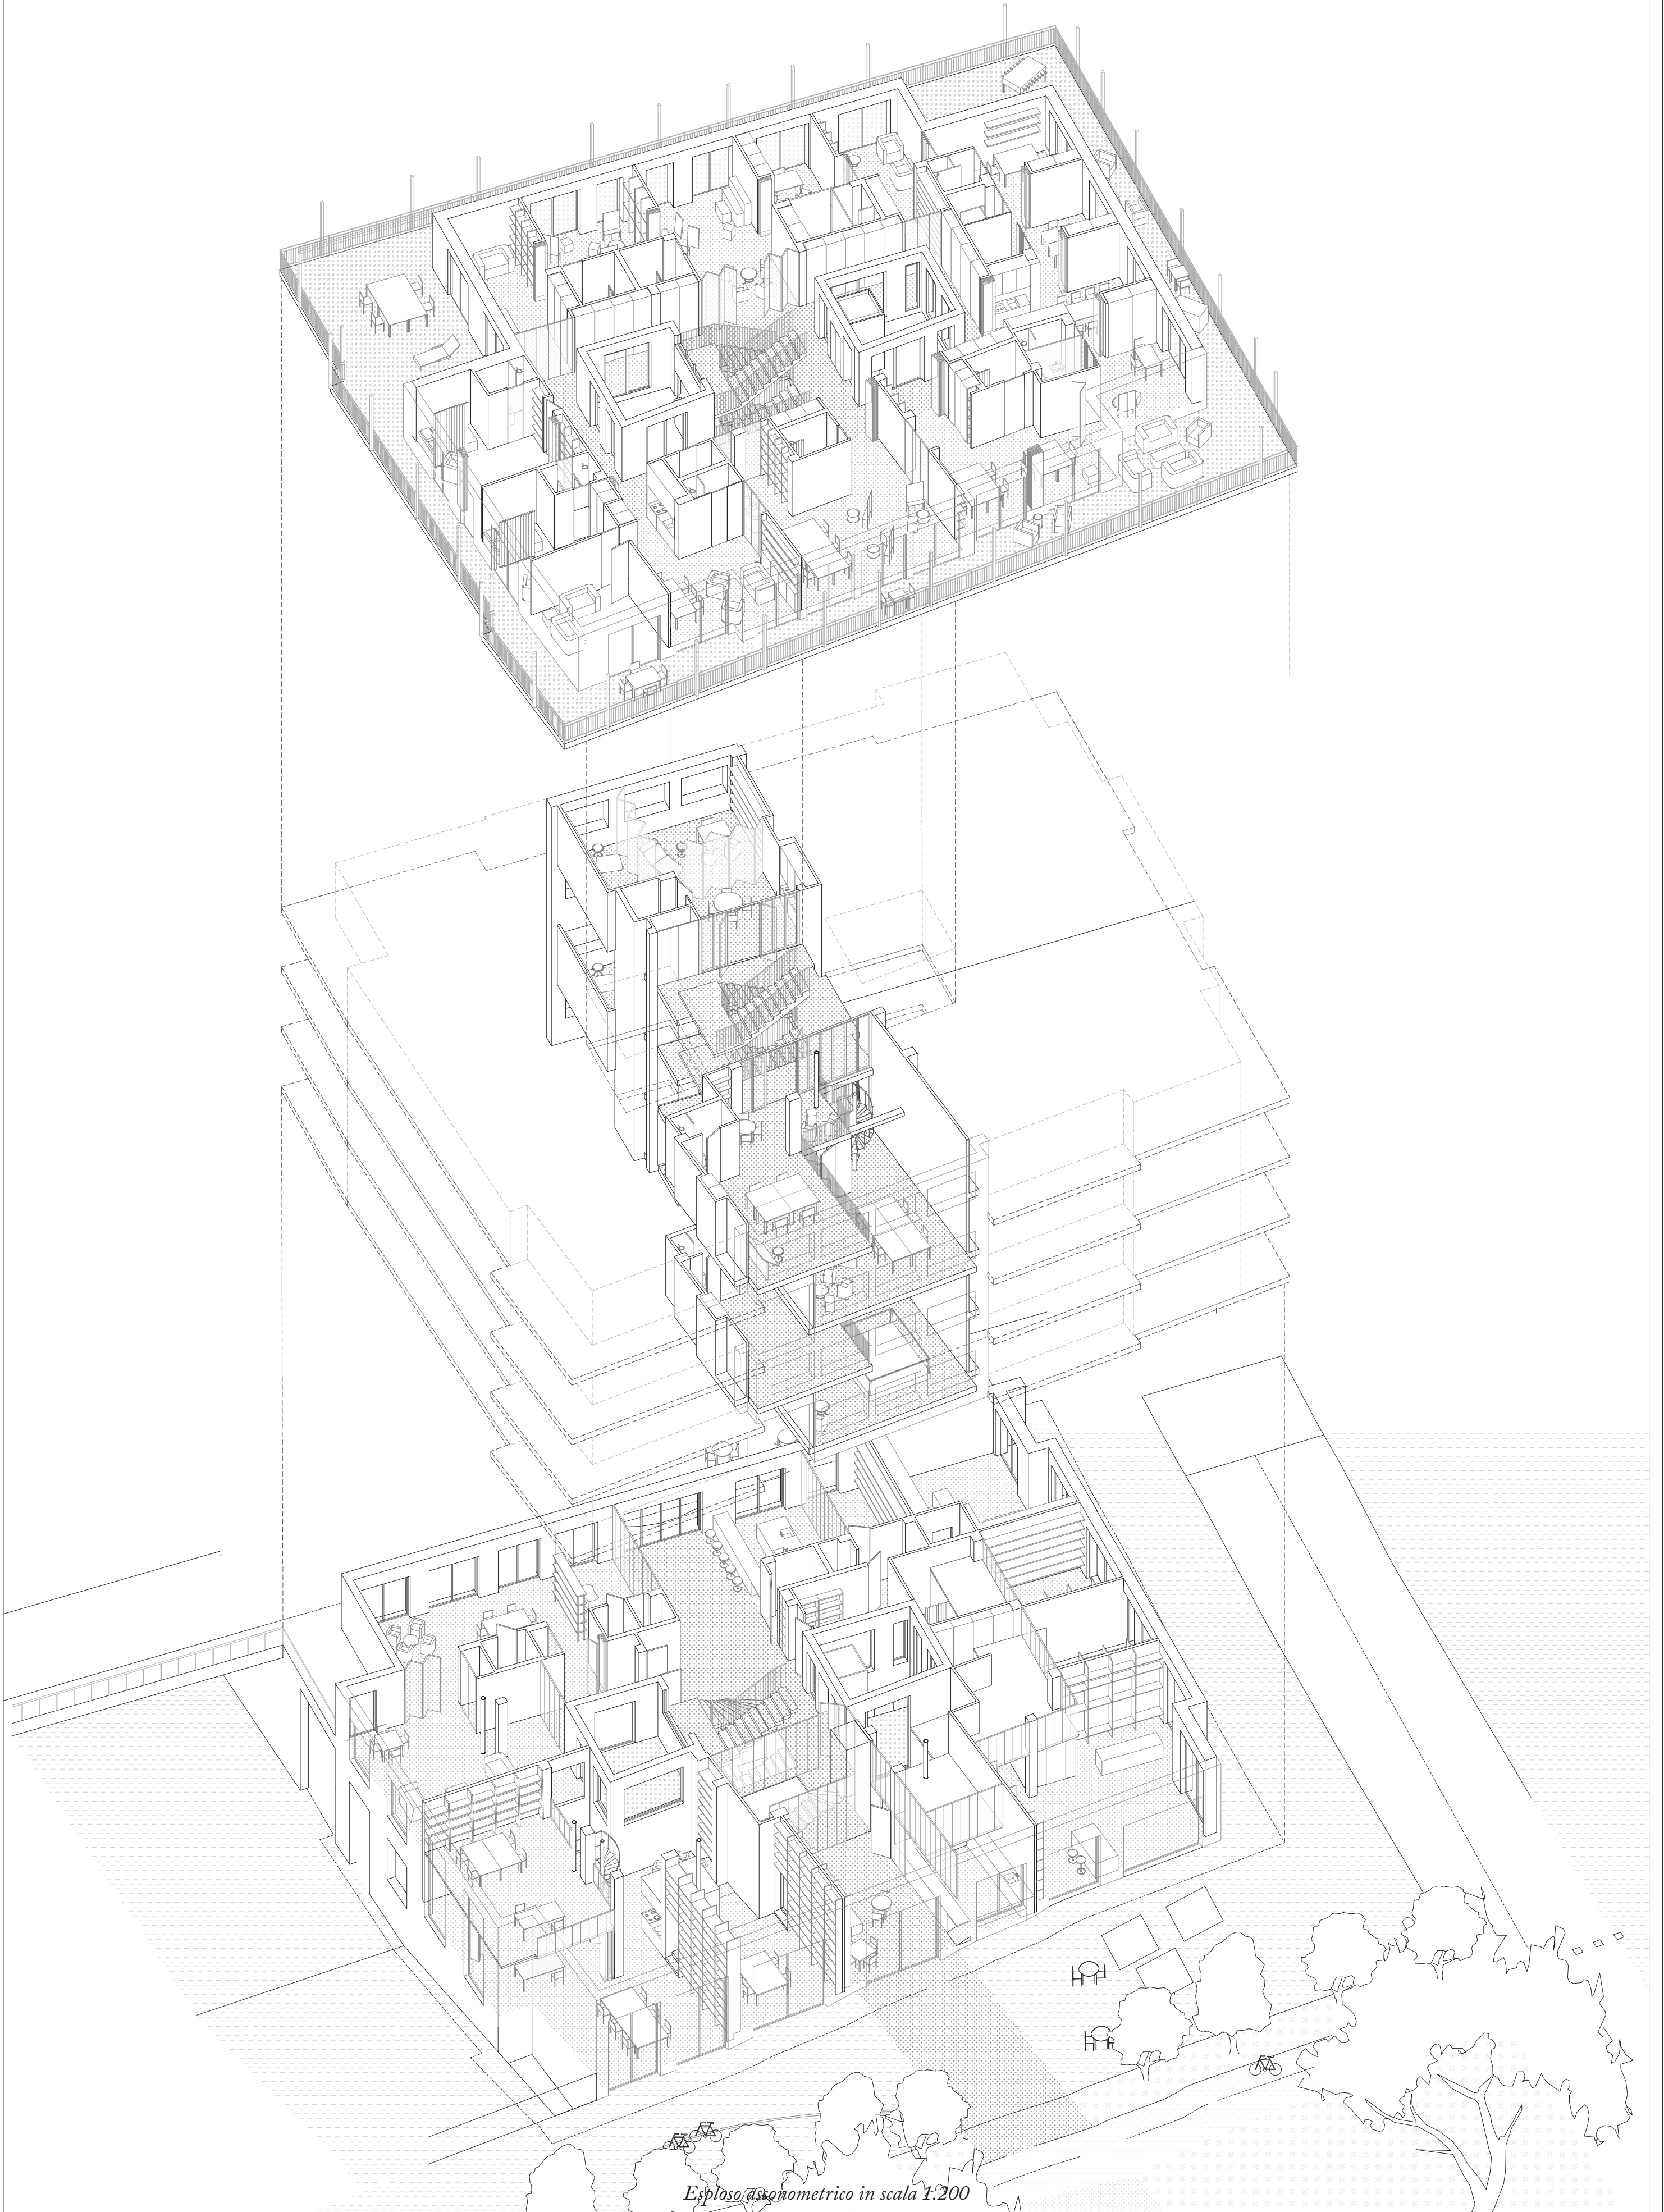

*Esplso assonometrico in scala 1:200*