





PROSPETTO NORD-OVEST

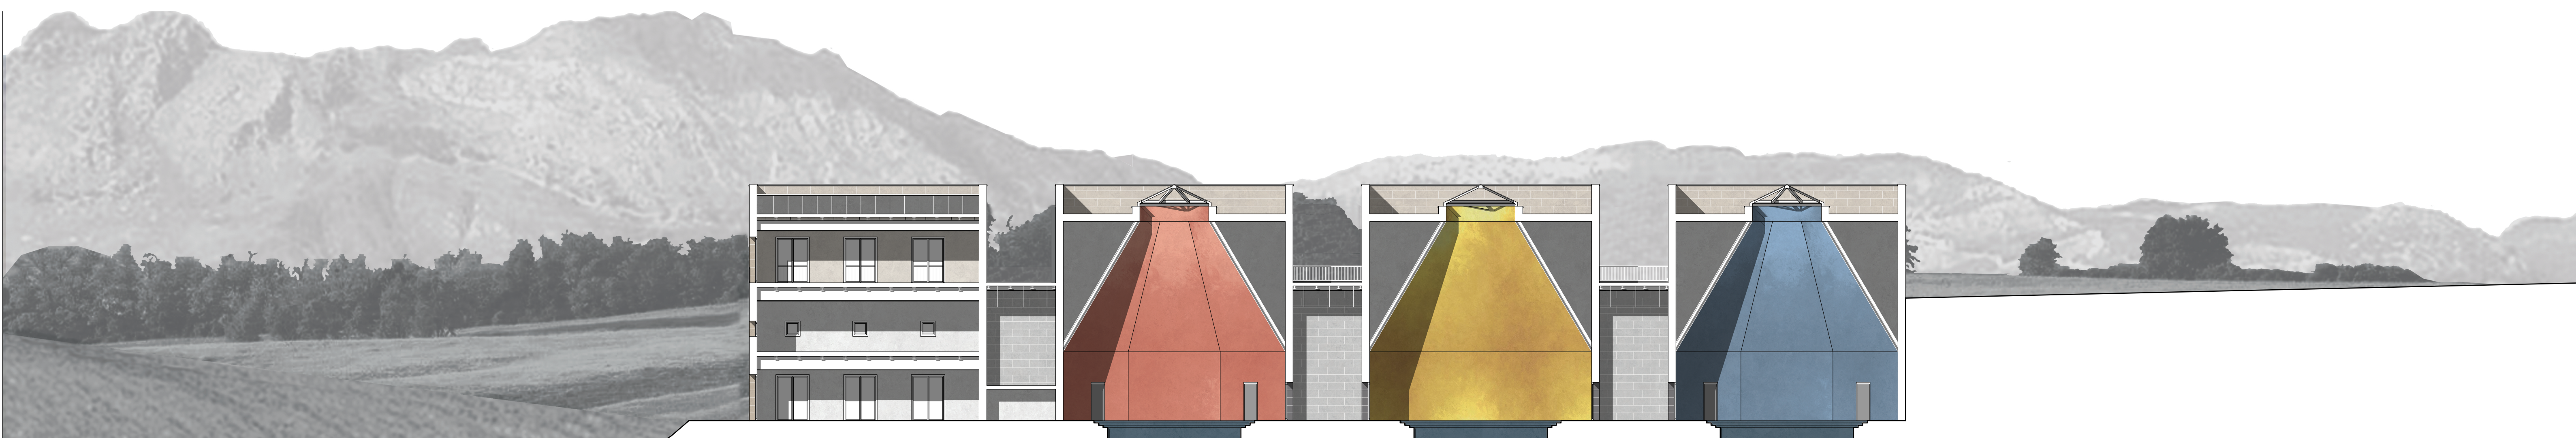

SEZIONE AA'

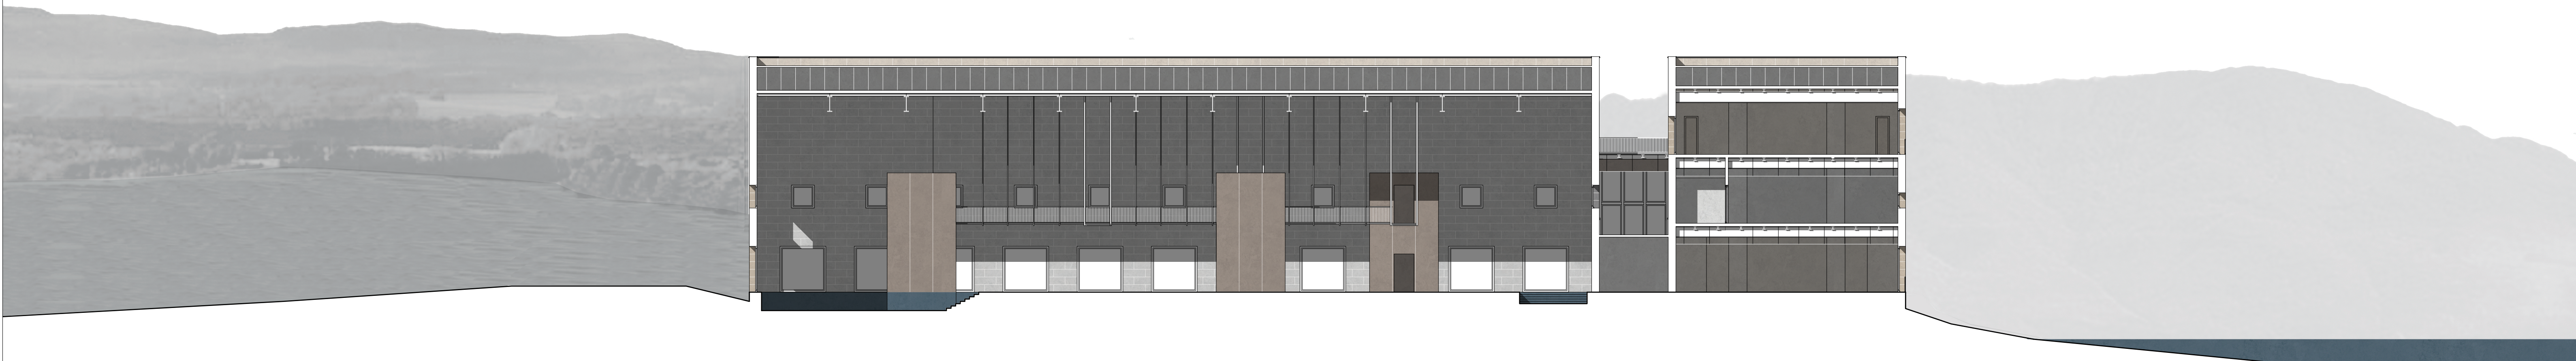

SEZIONE BB'

