


Musealizzazione del Parco Archeologico di Saturo  
Saturo, Leporano, Taranto

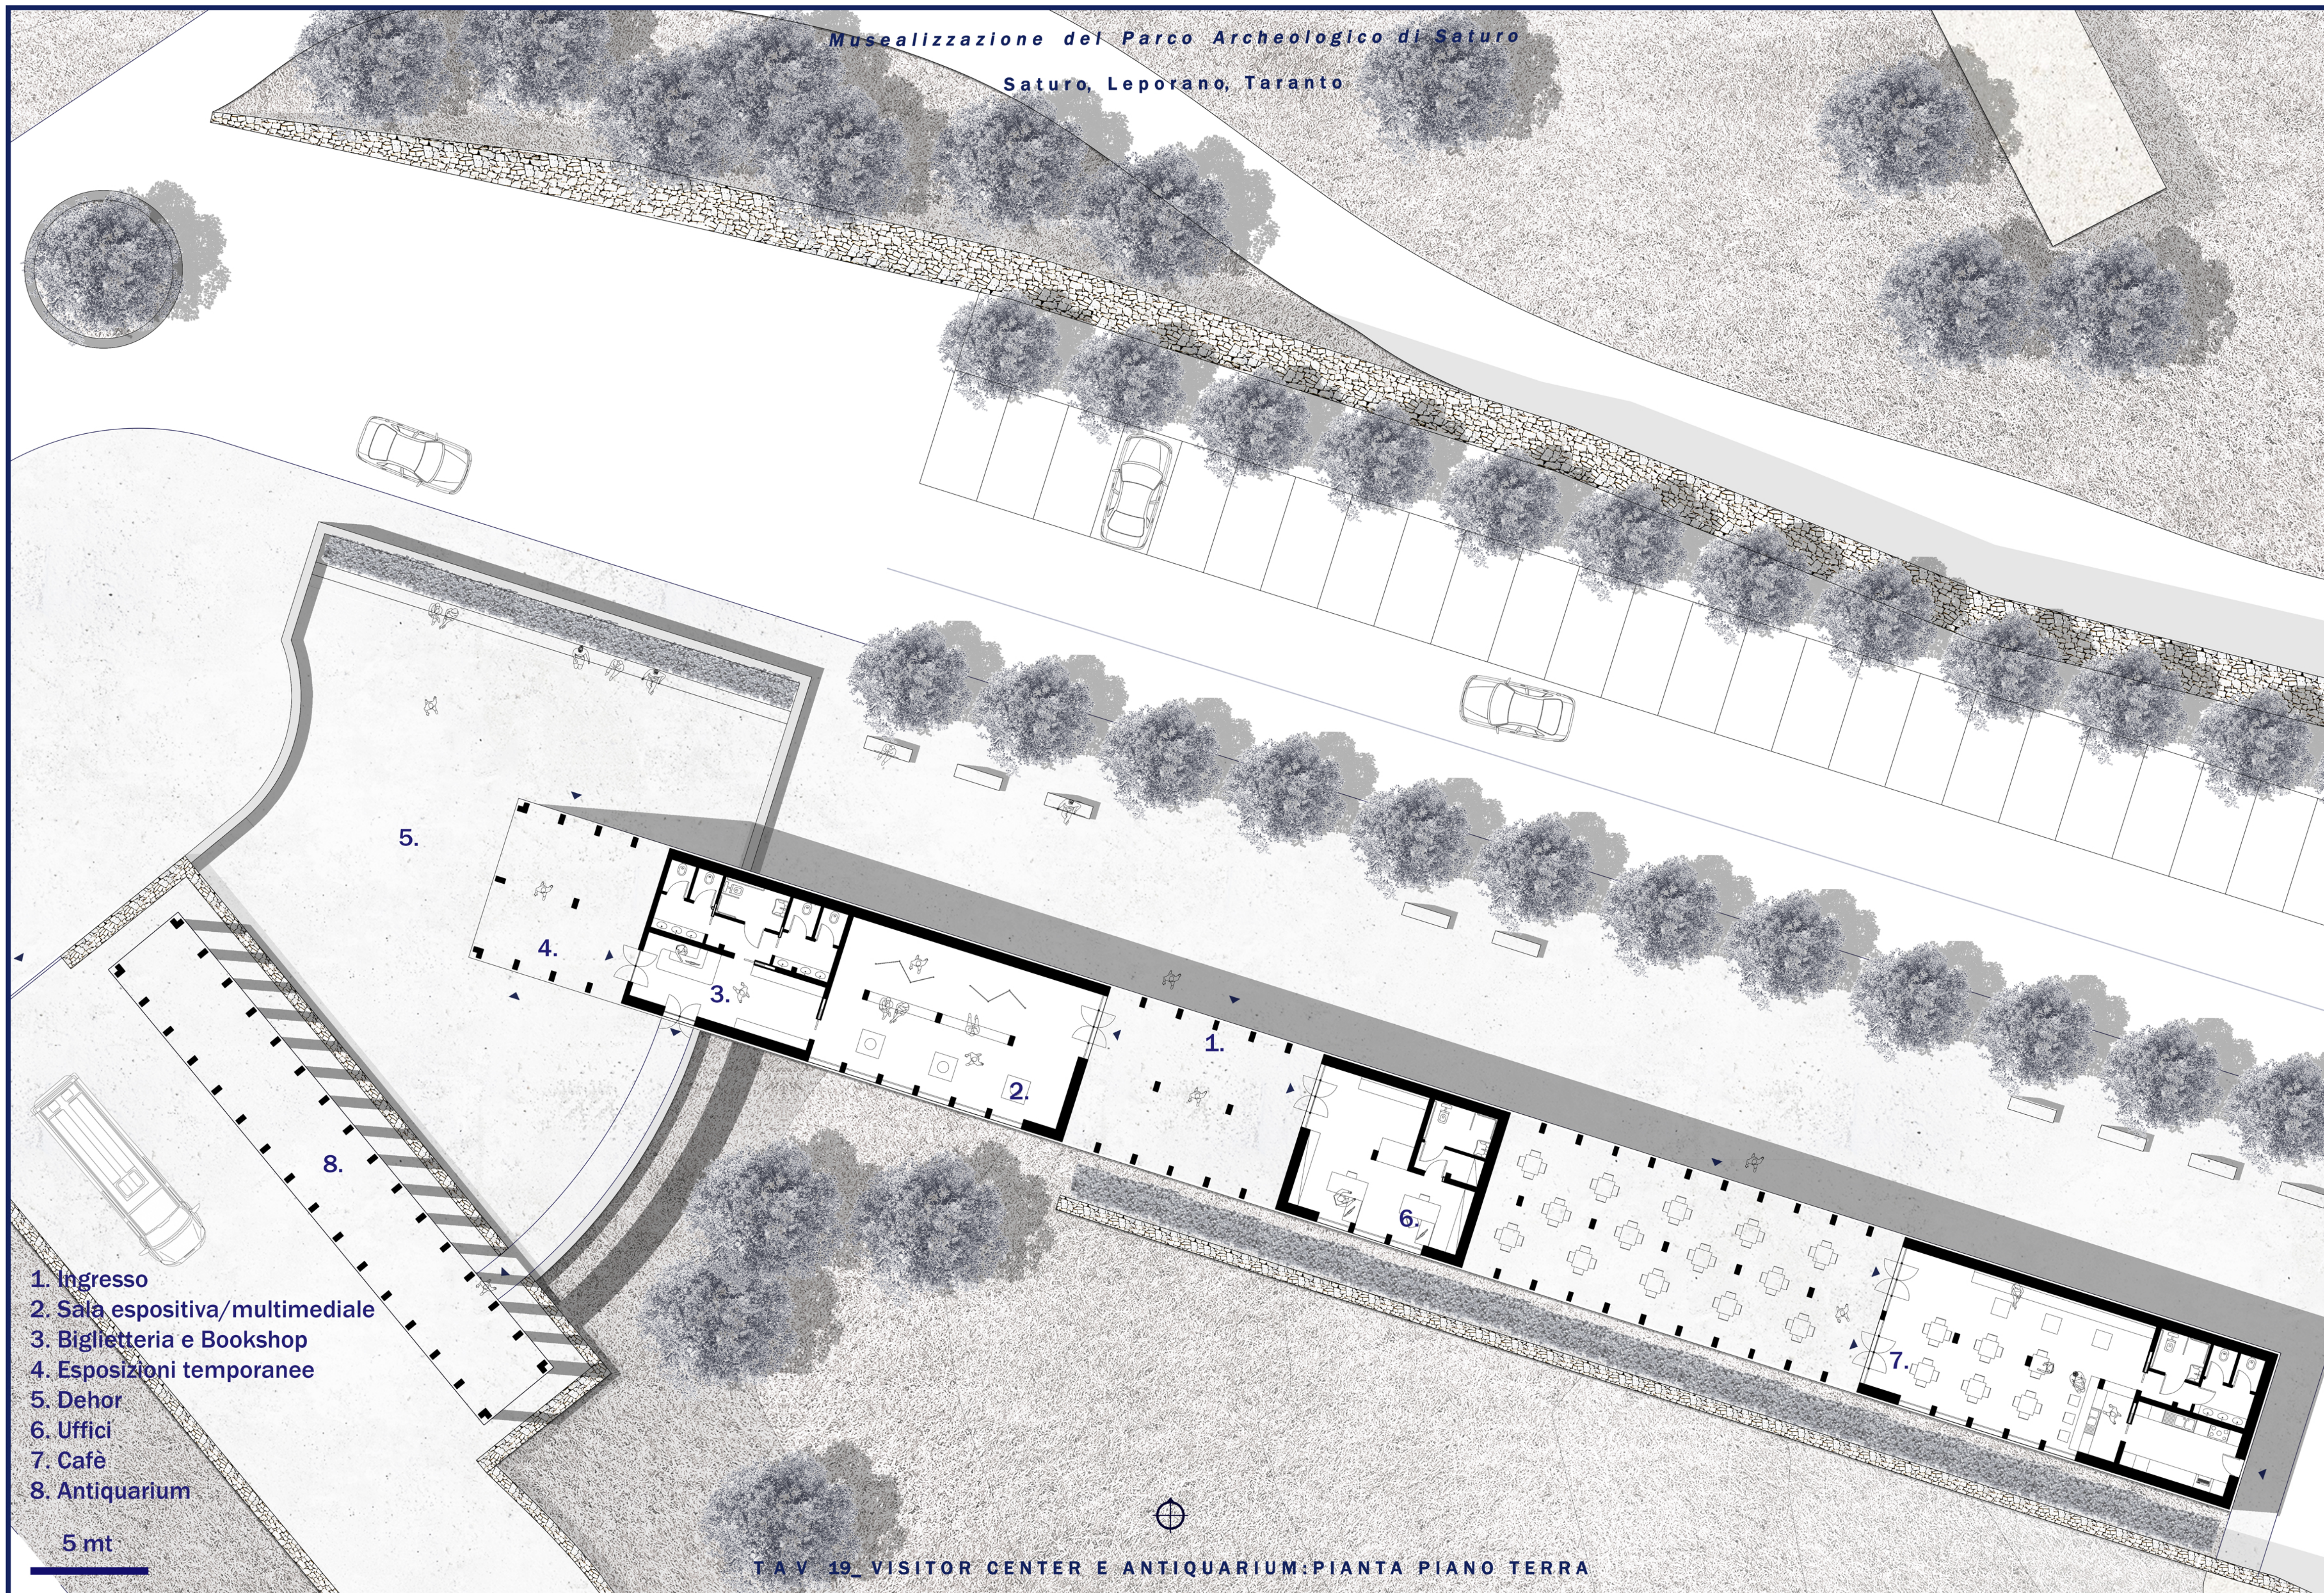

- 1. Ingresso
- 2. Sala espositiva/multimediale
- 3. Biglietteria e Bookshop
- 4. Esposizioni temporanee
- 5. Dehor
- 6. Uffici
- 7. Cafè
- 8. Antiquarium

5 mt

TAV 19\_VISITOR CENTER E ANTIQUARIUM:PIANTA PIANO TERRA