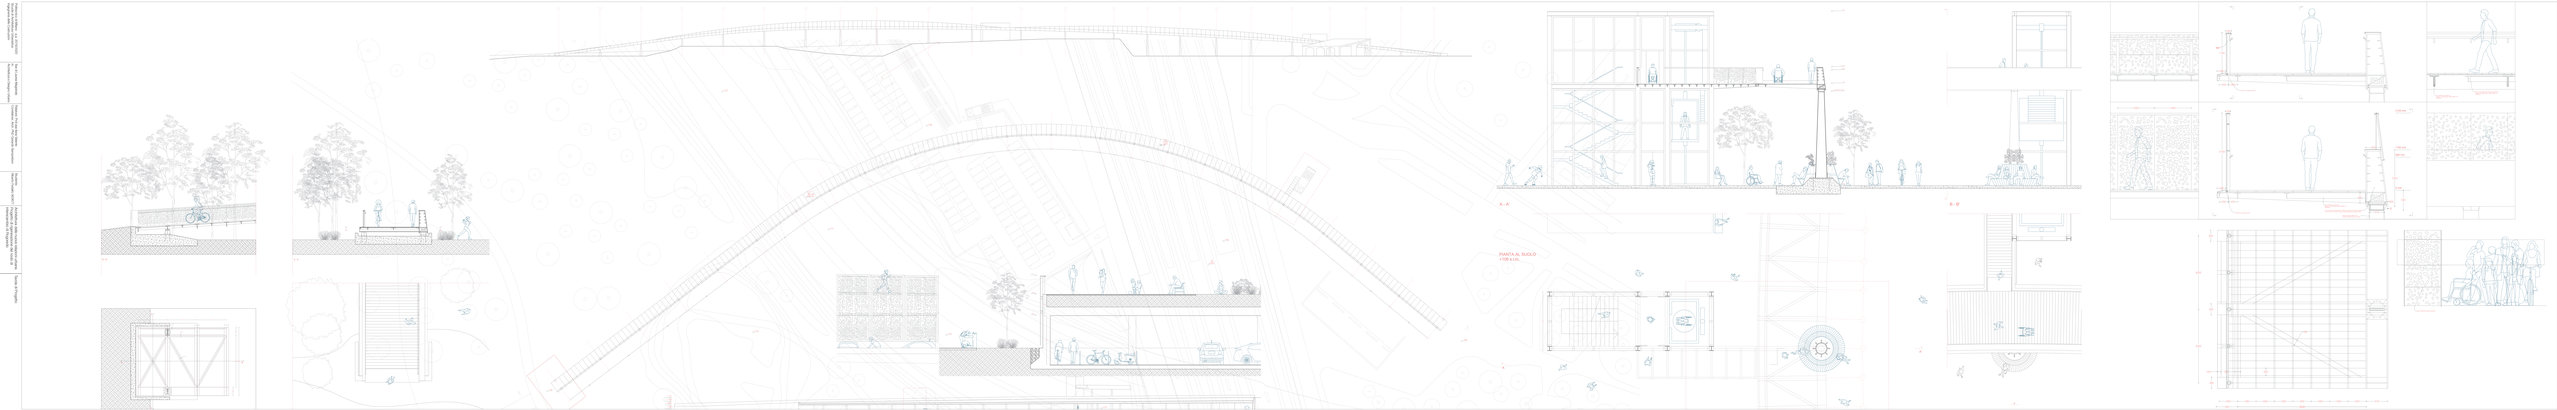

Progetto di riqualificazione e rigenerazione urbana
Ex area ferroviaria Stazione di Porta Vittoria

Quartiere Porta Vittoria - Lambrate
Municipio 3

Progetto di valorizzazione del patrimonio ferroviario dismesso
Tesina di Progetto