


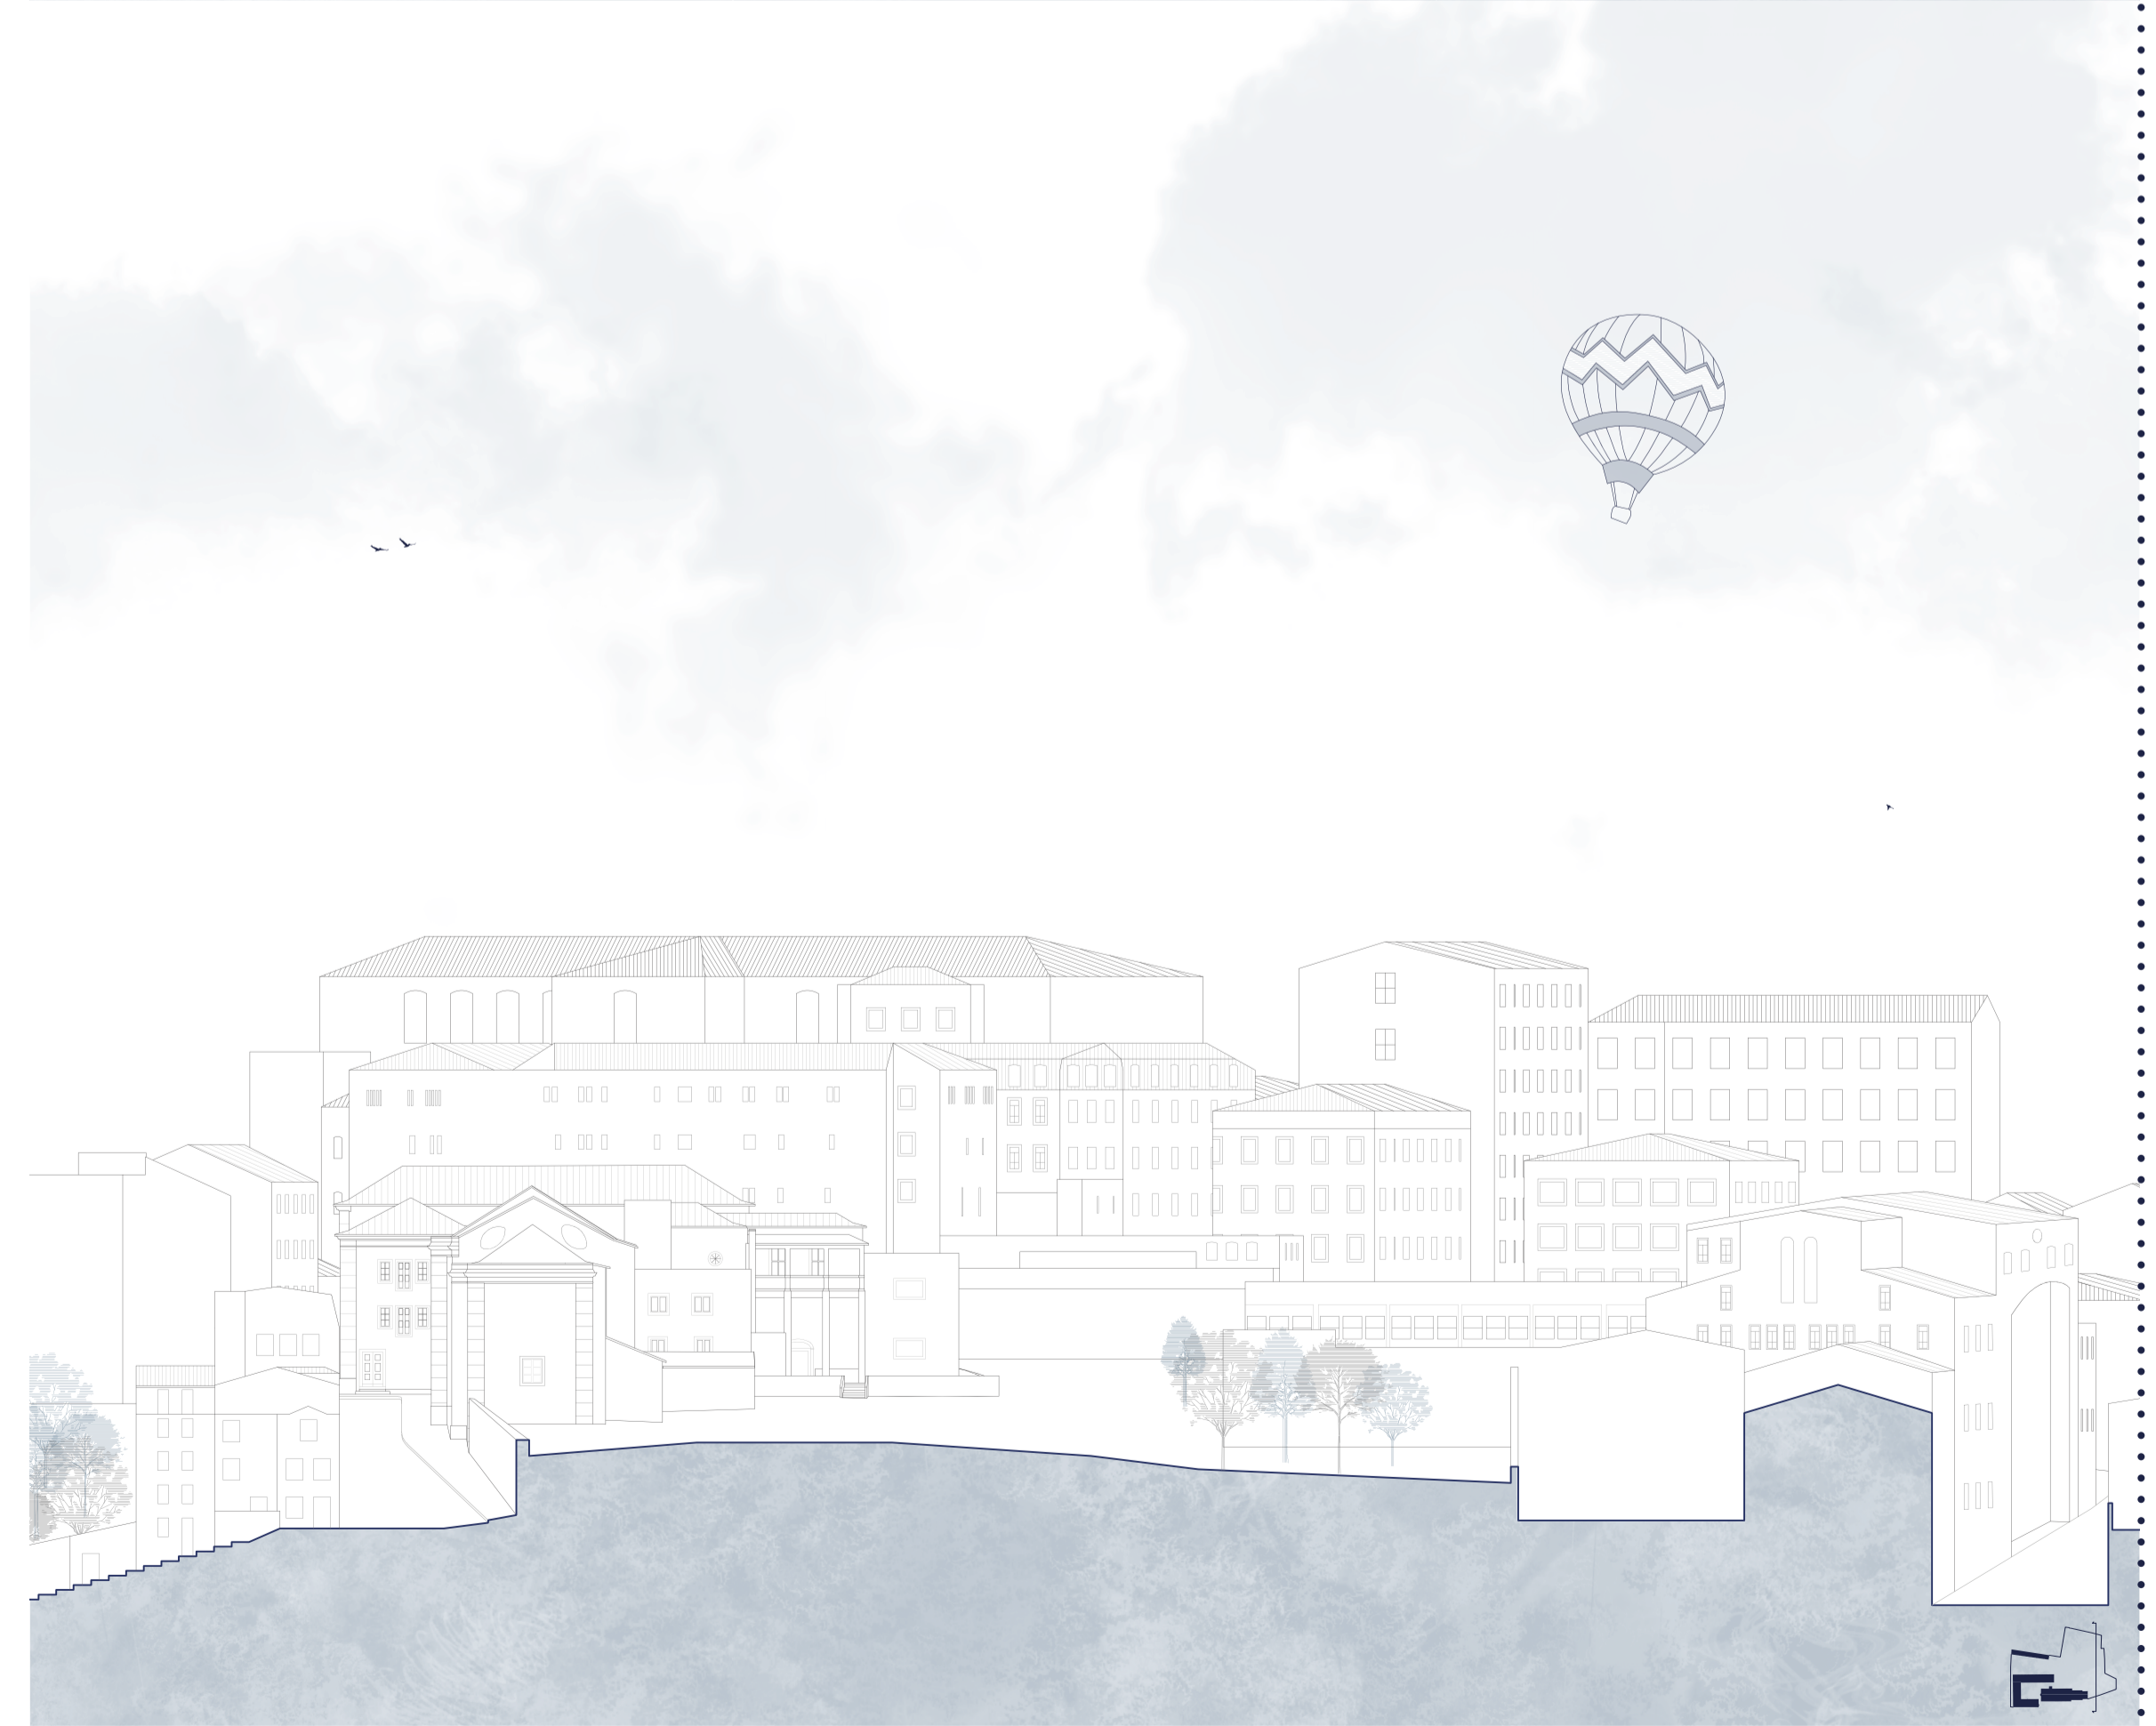

Sezioni Convento Das Monicas - stato di fatto
 Scala 1:500
 Alice Serafini, Giulia De Matteis



Sezioni Convento Das Monicas - stato di fatto
 Scala 1:500
 Alice Serafini, Giulia De Matteis