


# UNO ZOOM SU CASAMATTA



Piano Terra - scala 1:50



Piano Primo - scala 1:50

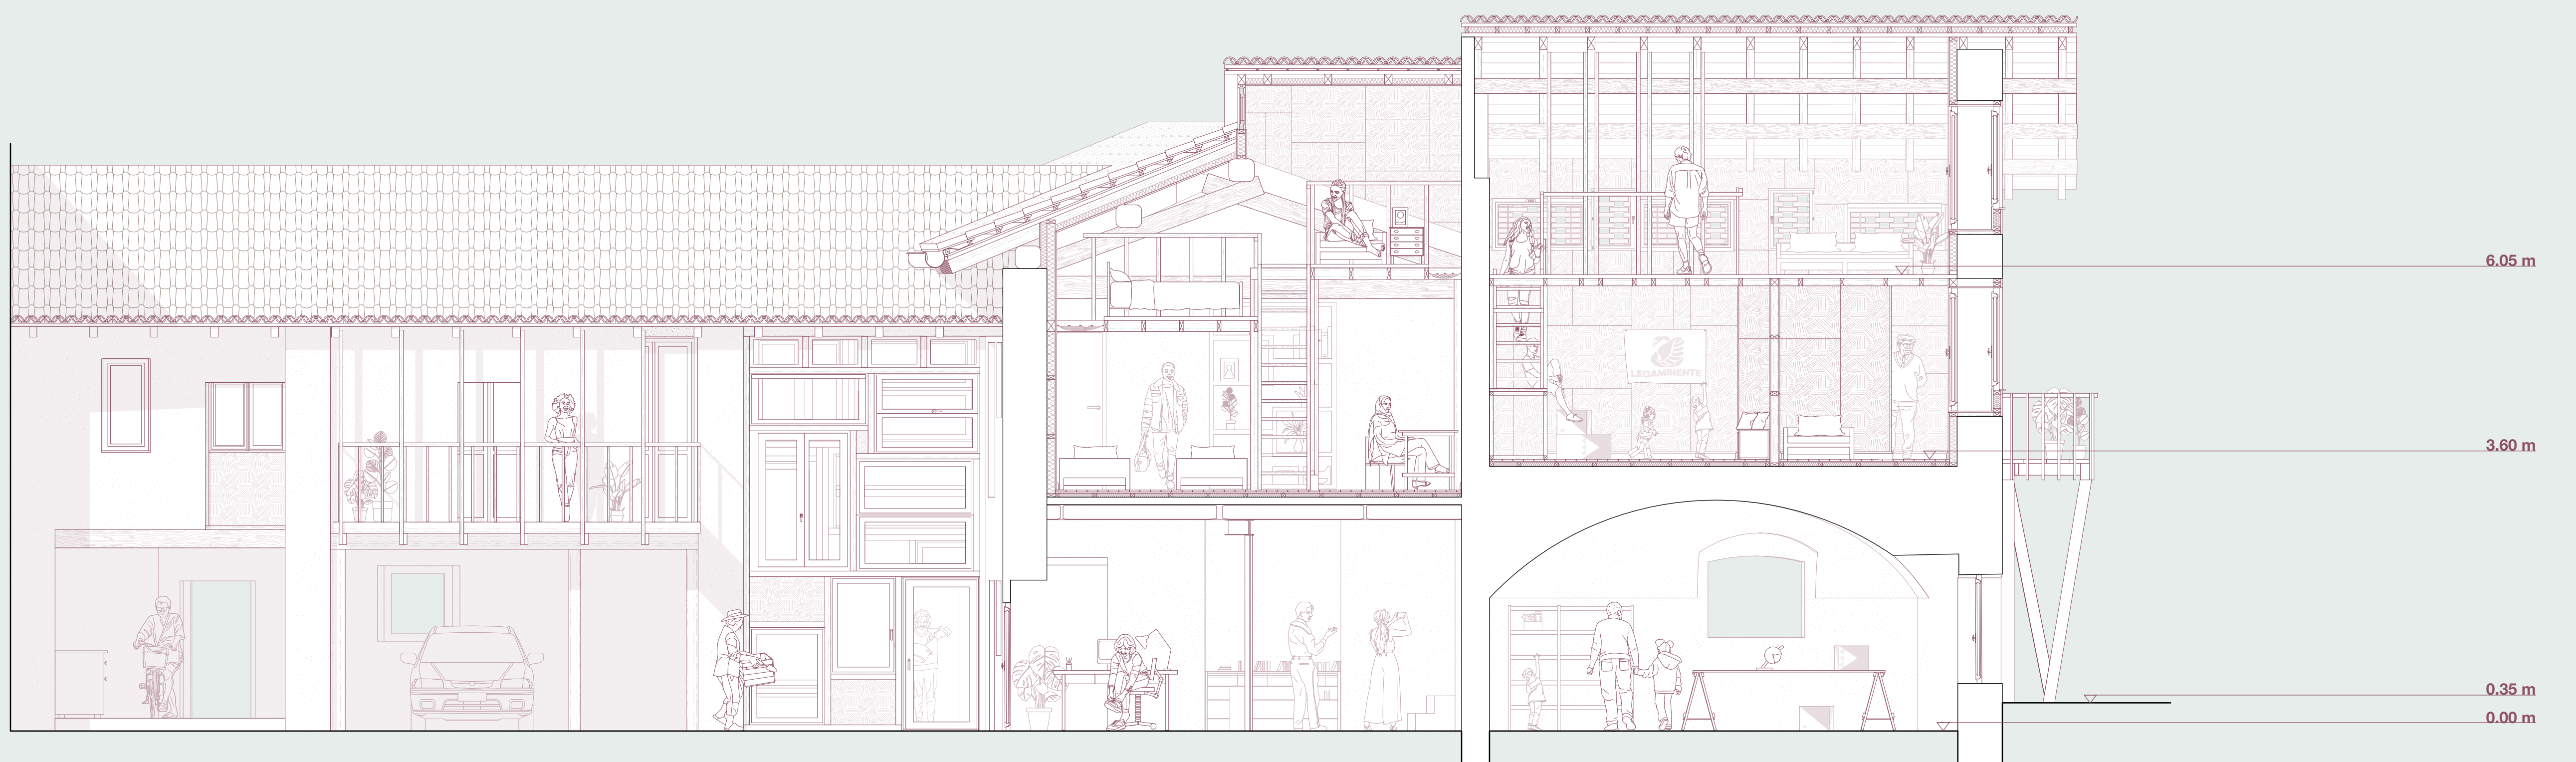

Sezione - scala 1:50

## ARCHITECTURE GOES INTO REVERSE