


TAV 15 PIANO TIPO B

Clusterwohnungen e Spazio sovracomune tipologia B

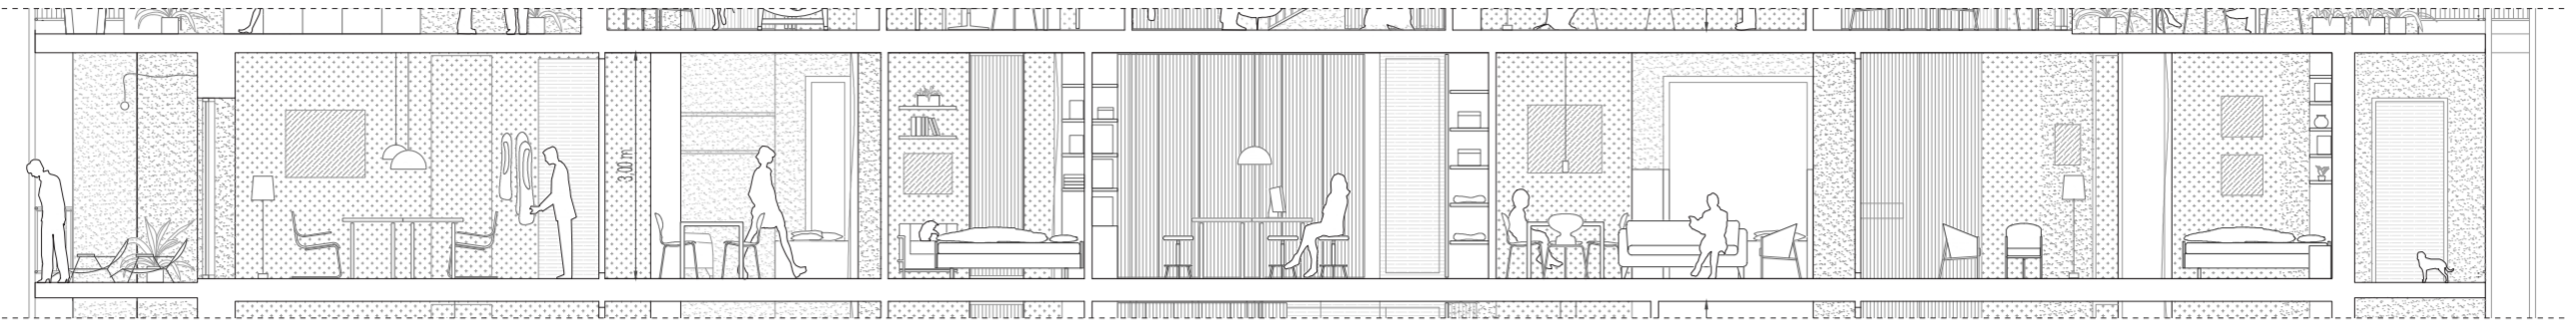


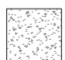

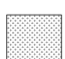
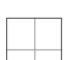
Sezione piano tipo tipologia B in scala 1.100








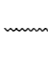

Pianta piano tipo tipologia B in scala 1.100



MATERIALITÀ ORIZZONTALE

-  Pavimentazione originaria in marmo bianco di Carrara con riscaldamento a pavimento
-  Pavimentazione in graniglia con riscaldamento a pavimento. Urban Terrazzo da materiali edili limestone white
-  Pavimentazione in parquet in legno di castagno con riscaldamento a pavimento
-  Rivestimento in resina monocomponente a base acqua - Malta pura con riscaldamento a pavimento
-  Pavimentazione in gres porcellanato. Atlas Concorde Raw pearl 120x120 mm. Ecotiles CDW

MATERIALITÀ VERTICALE

-  Muratura esistente: struttura in C.A.; tamponamento con muratura faccia a vista/muro a cassetta intonacato: mattone pieno s=120 mm, forato s=120, intercapedine con insufflaggio in perle di EPS additivato con grafite s=100, forato s=80, intonaco
-  Parete interna opaca: struttura in montanti e traversi in legno di abete 80x50 mm, isolante acustico in lana di pecora S=80 mm, Leb/droleb pannello in legno riciclato s=20 mm o policarbonato alveolare s=20 mm
-  Parete interna trasparente: struttura in montanti e traversi in legno di abete 80x50 mm, Lastra in vetro temprato s=20 mm
-  Pannello in legno riciclato Leb s=40 mm
-  Pannello autoportante in policarbonato alveolare ad incastro s=40 mm
-  Tenda oscurante in tessuto fonoassorbente
-  Struttura esterna in scatolare in acciaio 100x100 mm

