


SEZIONE GG'



VISTA 3 interno laboratori piano primo




VISTA 4 interno spazi di lavoro piano secondo

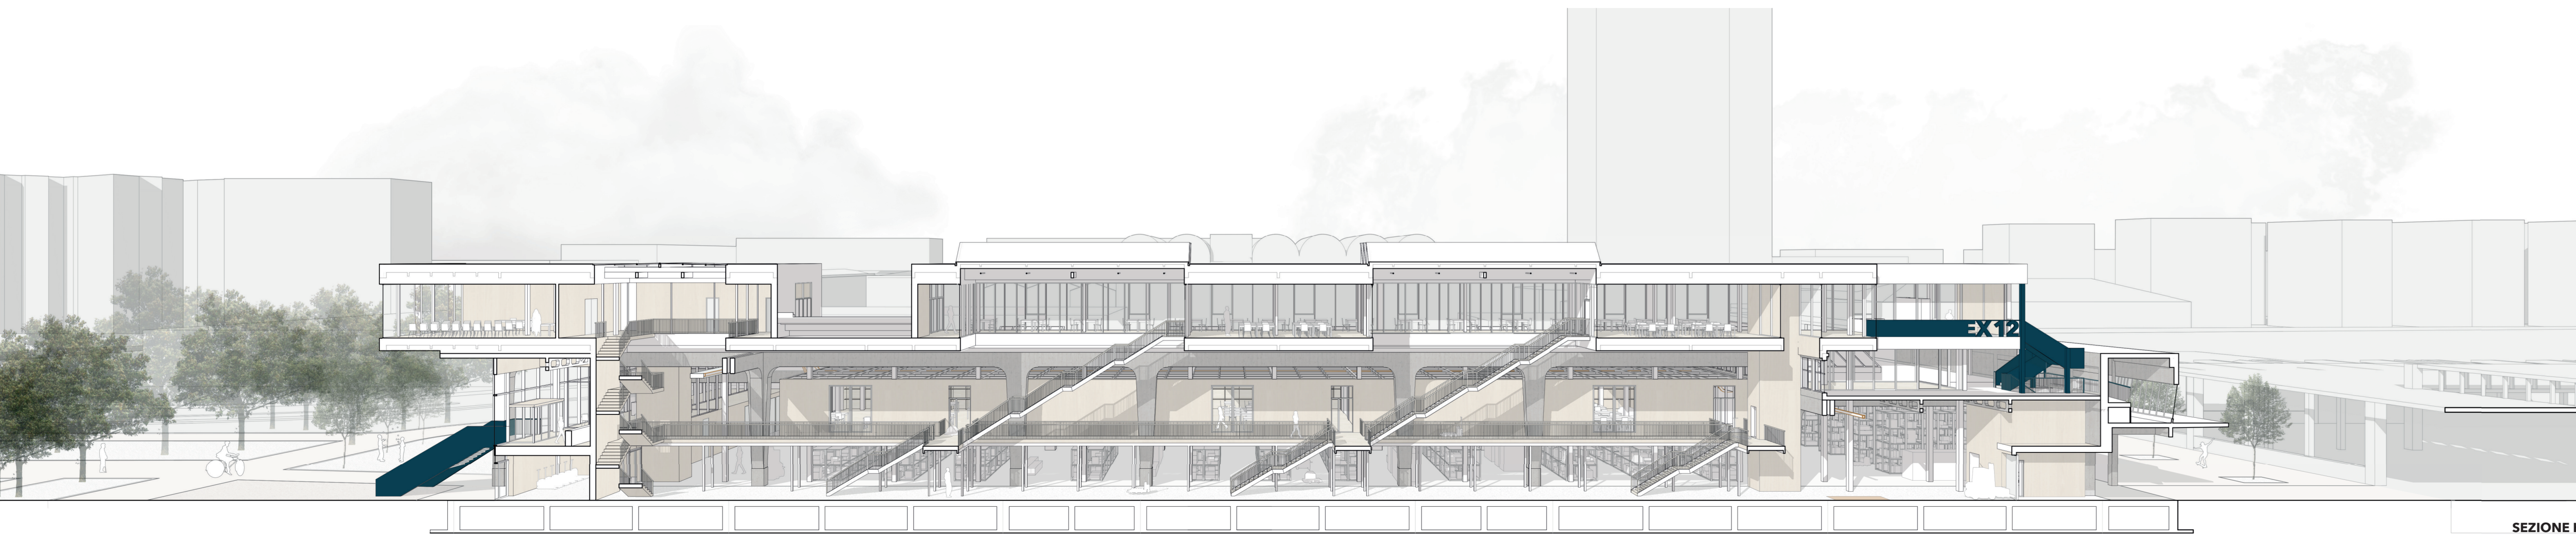


SEZIONE HH'

STRATEGIE AMBIENTALI

RECUPERO E RIUSO DELLE ACQUE PIOVANE



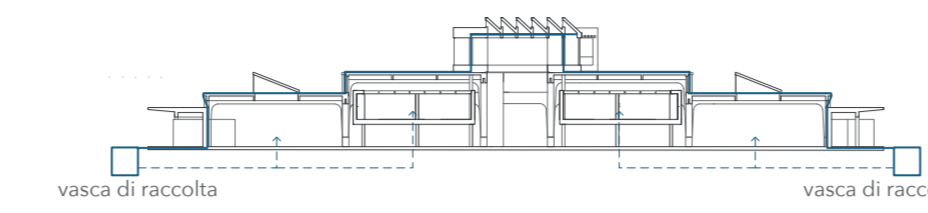


PRODUZIONE DI ENERGIA RINNOVABILE

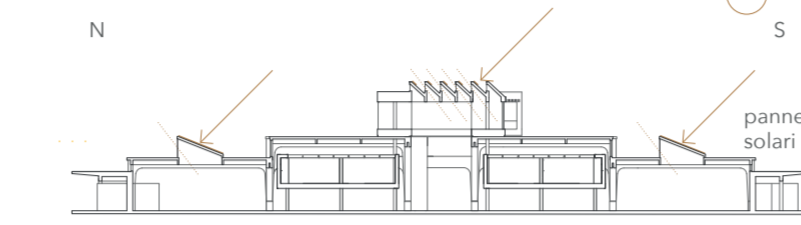




STRATEGIA CLIMATICA

COMPORTEMENTO ESTIVO

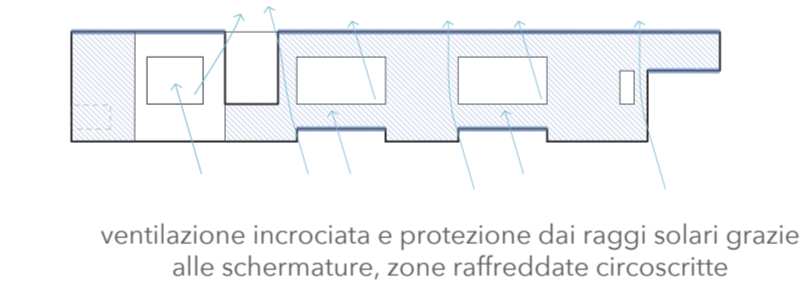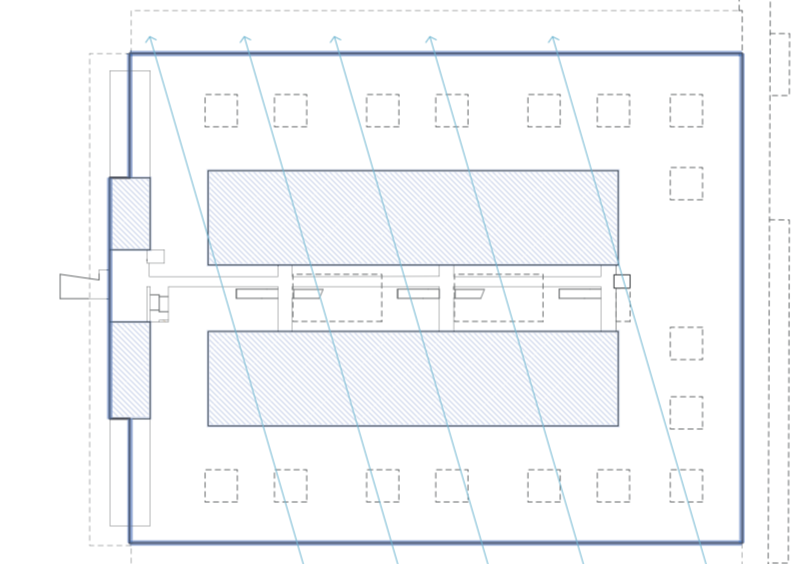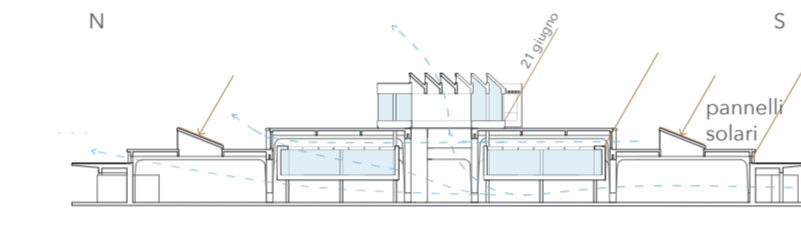


ventilazione incrociata e protezione dai raggi solari grazie alle schermature, zone raffreddate circoscritte

COMPORTEMENTO INVERNALE

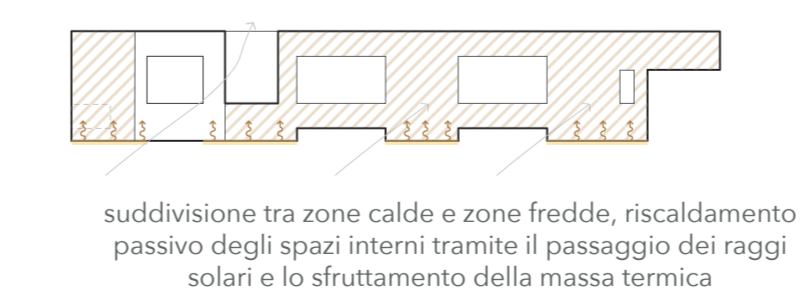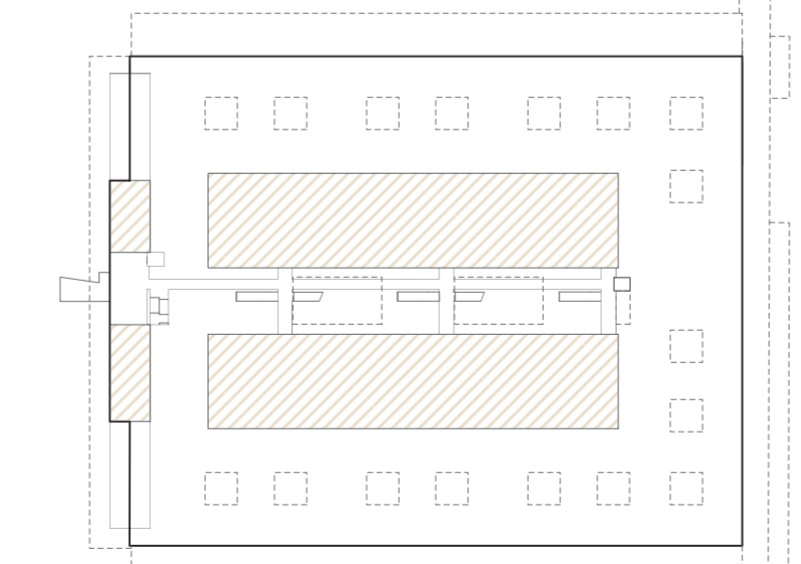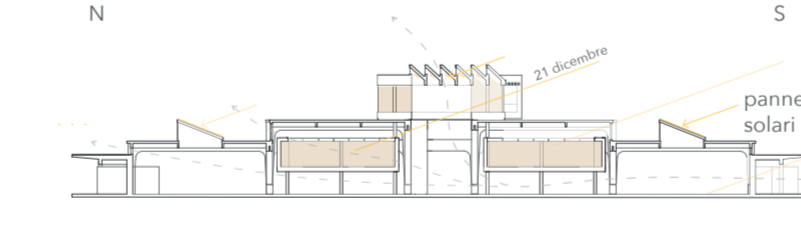

suddivisione tra zone calde e zone fredde, riscaldamento passivo degli spazi interni tramite il passaggio dei raggi solari e lo sfruttamento della massa termica

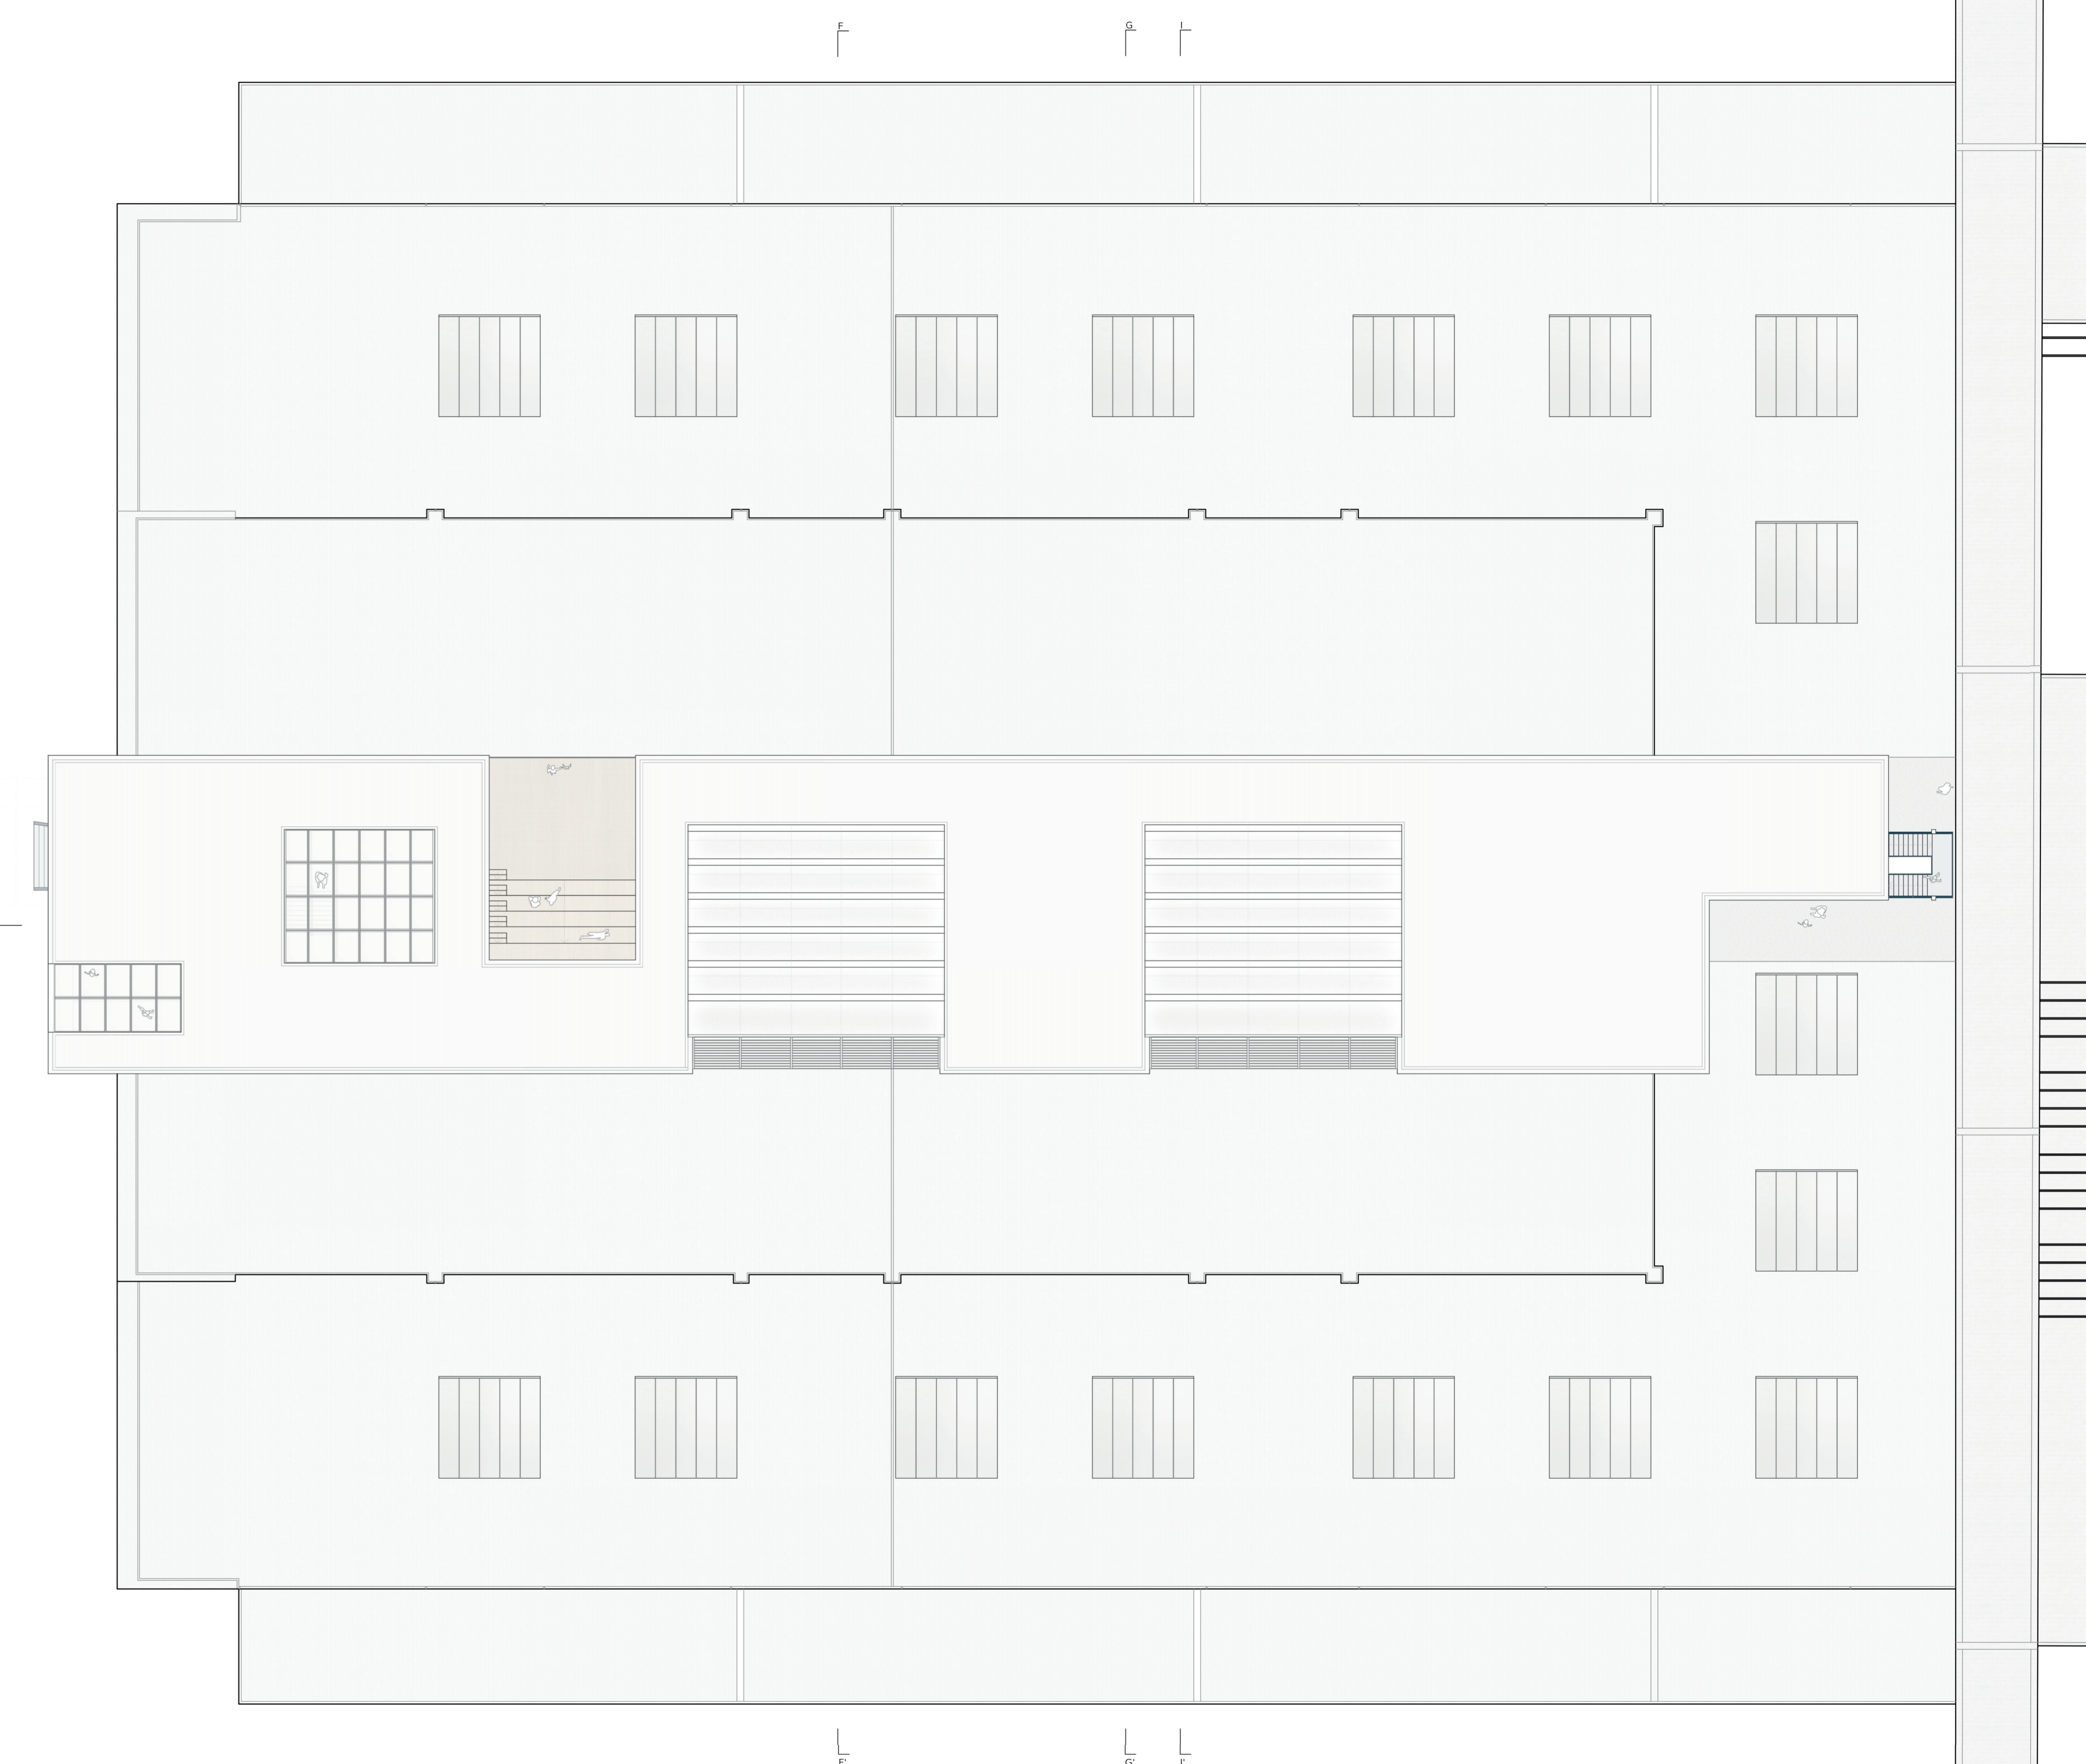

COPERTURA + 15.30m
Scala 1:200