



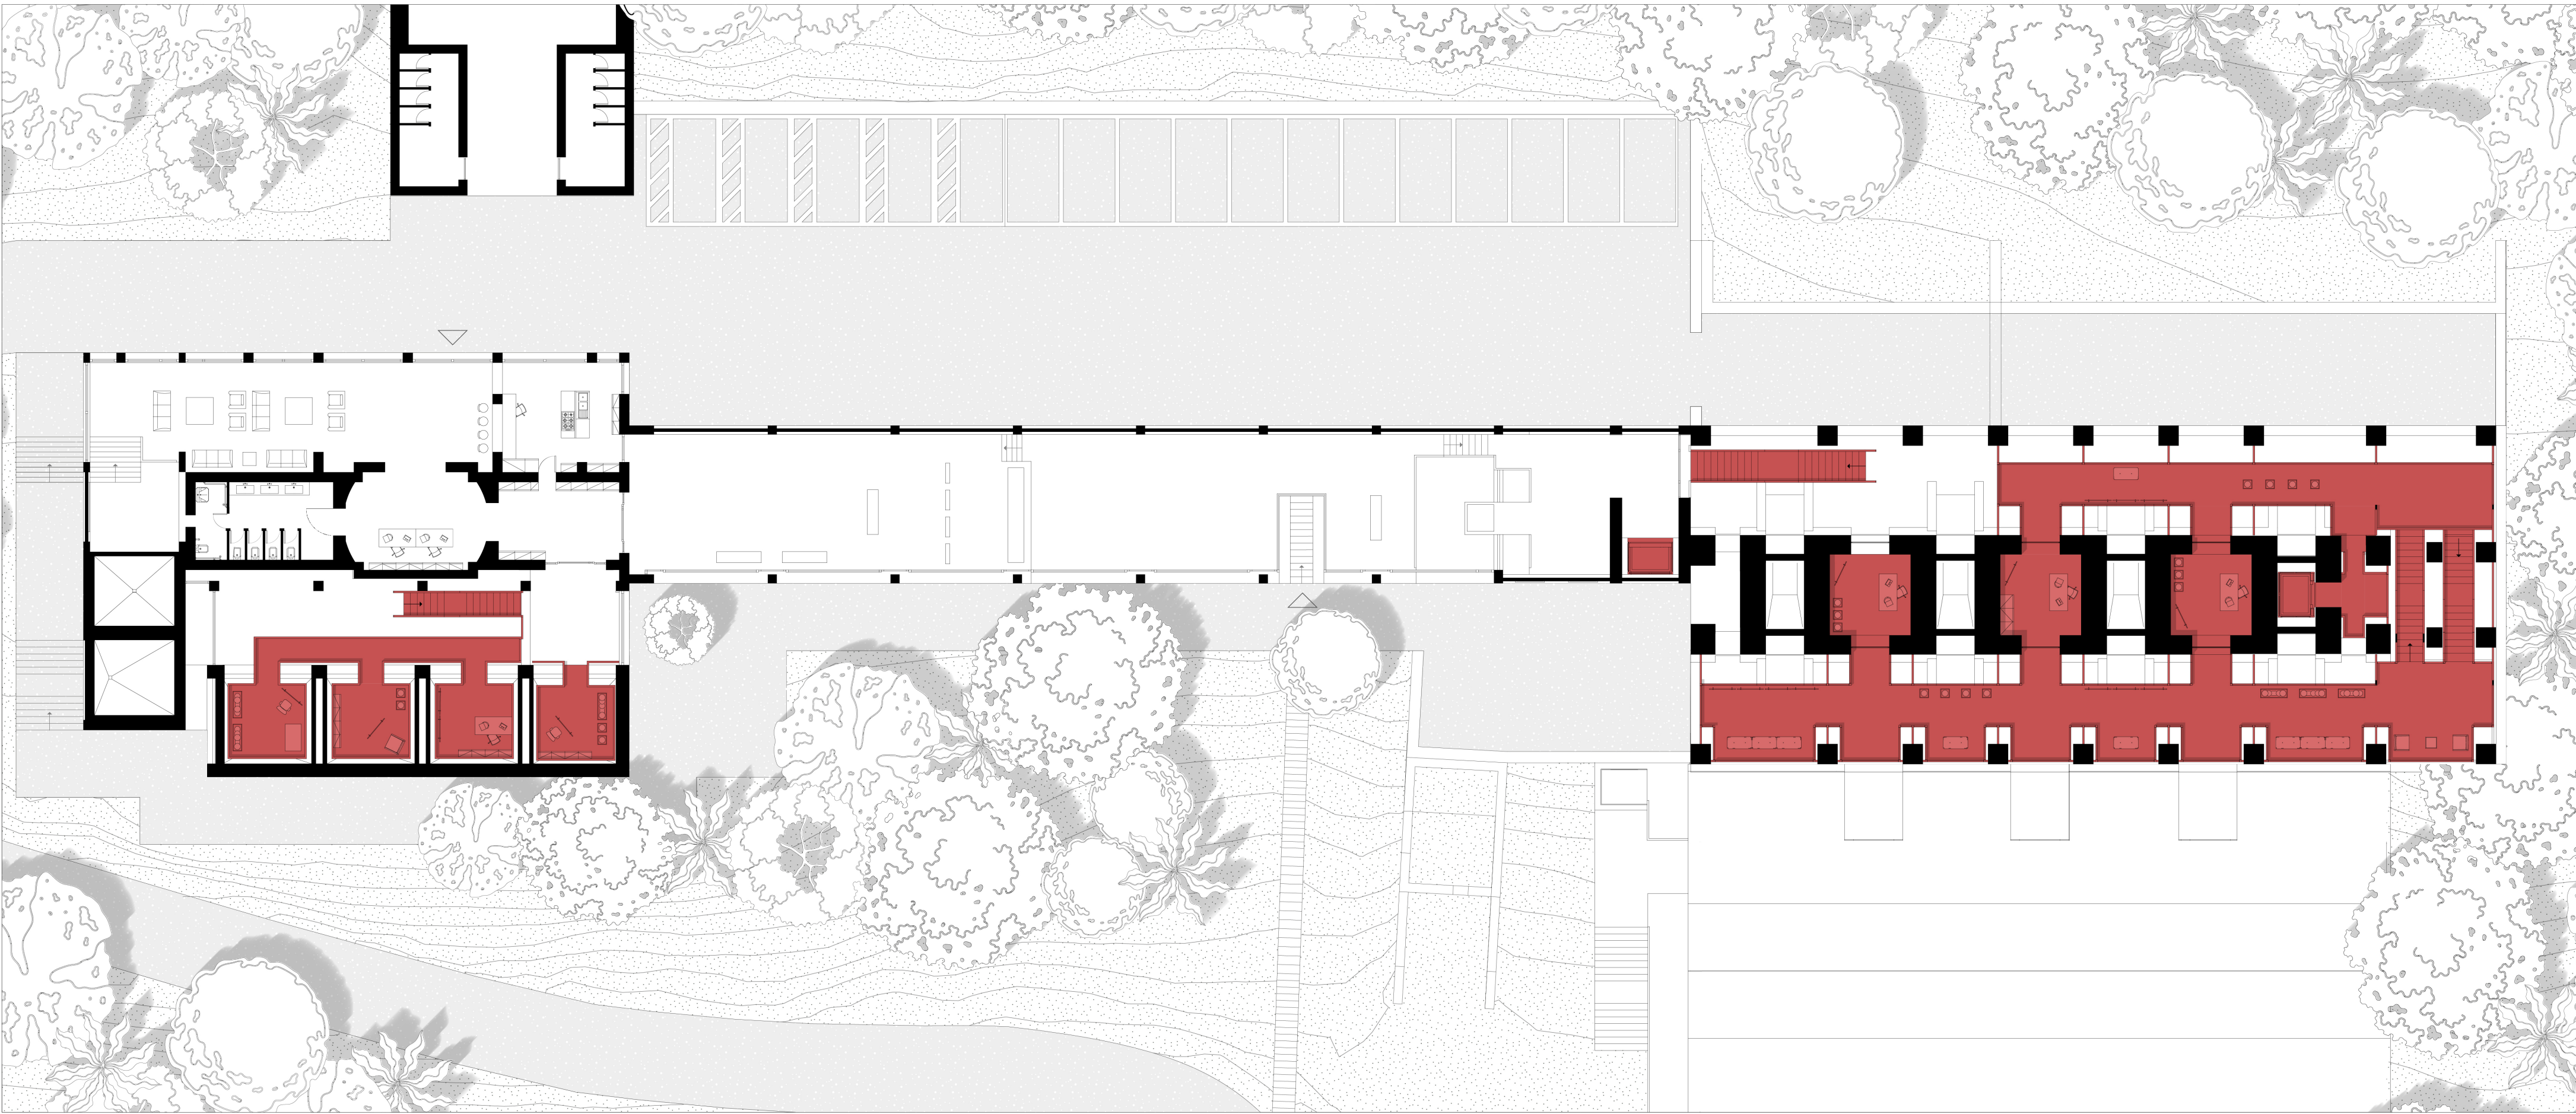

Pianta Piano Terra

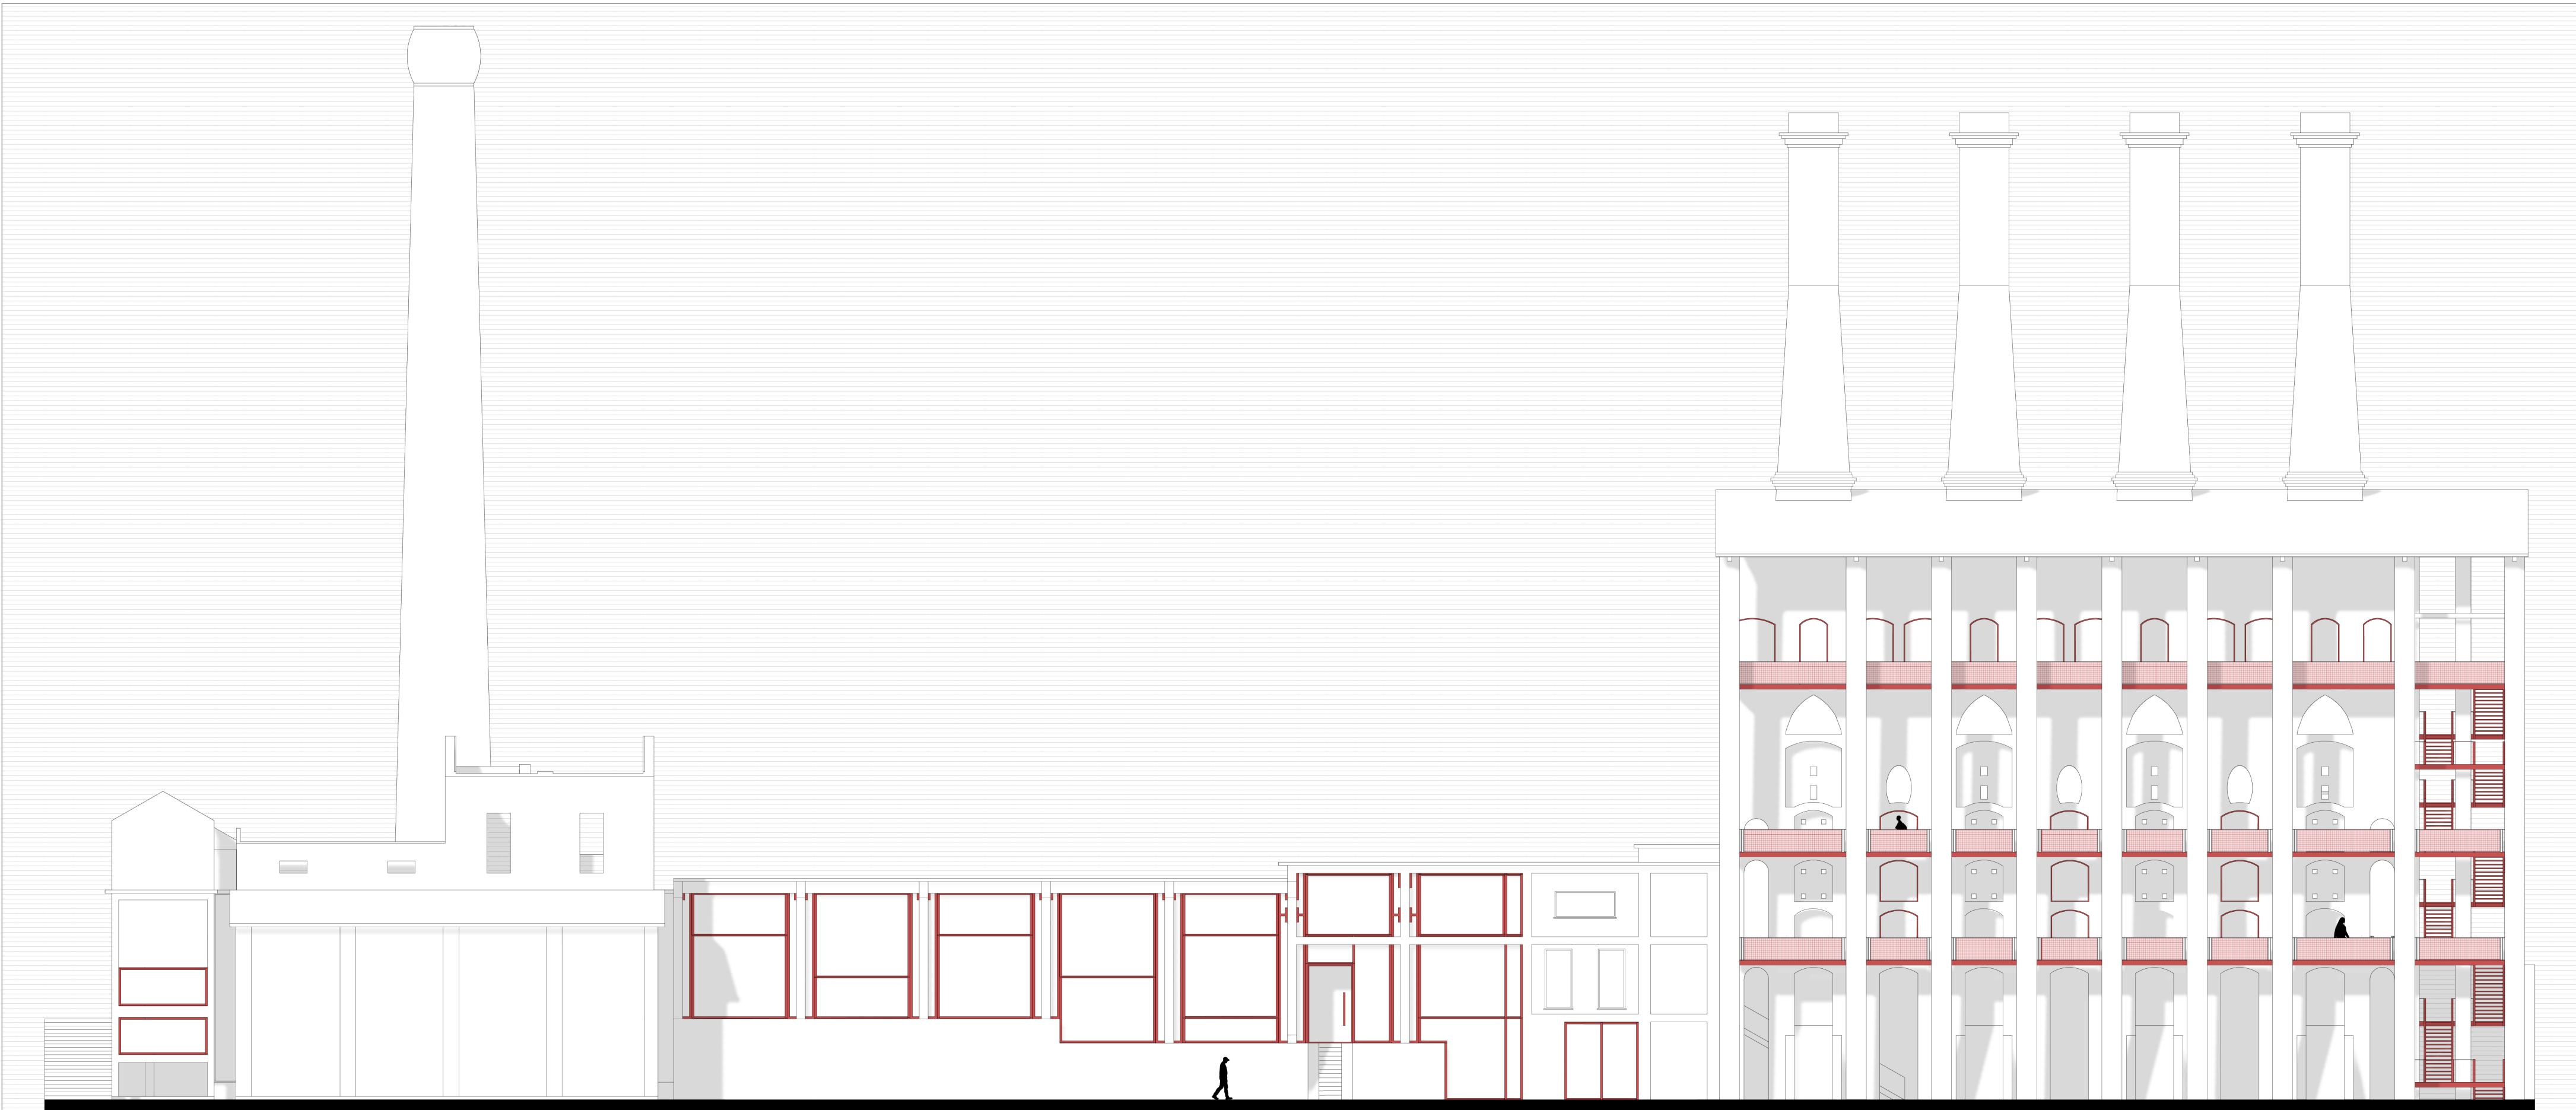

Prospetto Sud-Ovest



Prospetto Nord-Est

