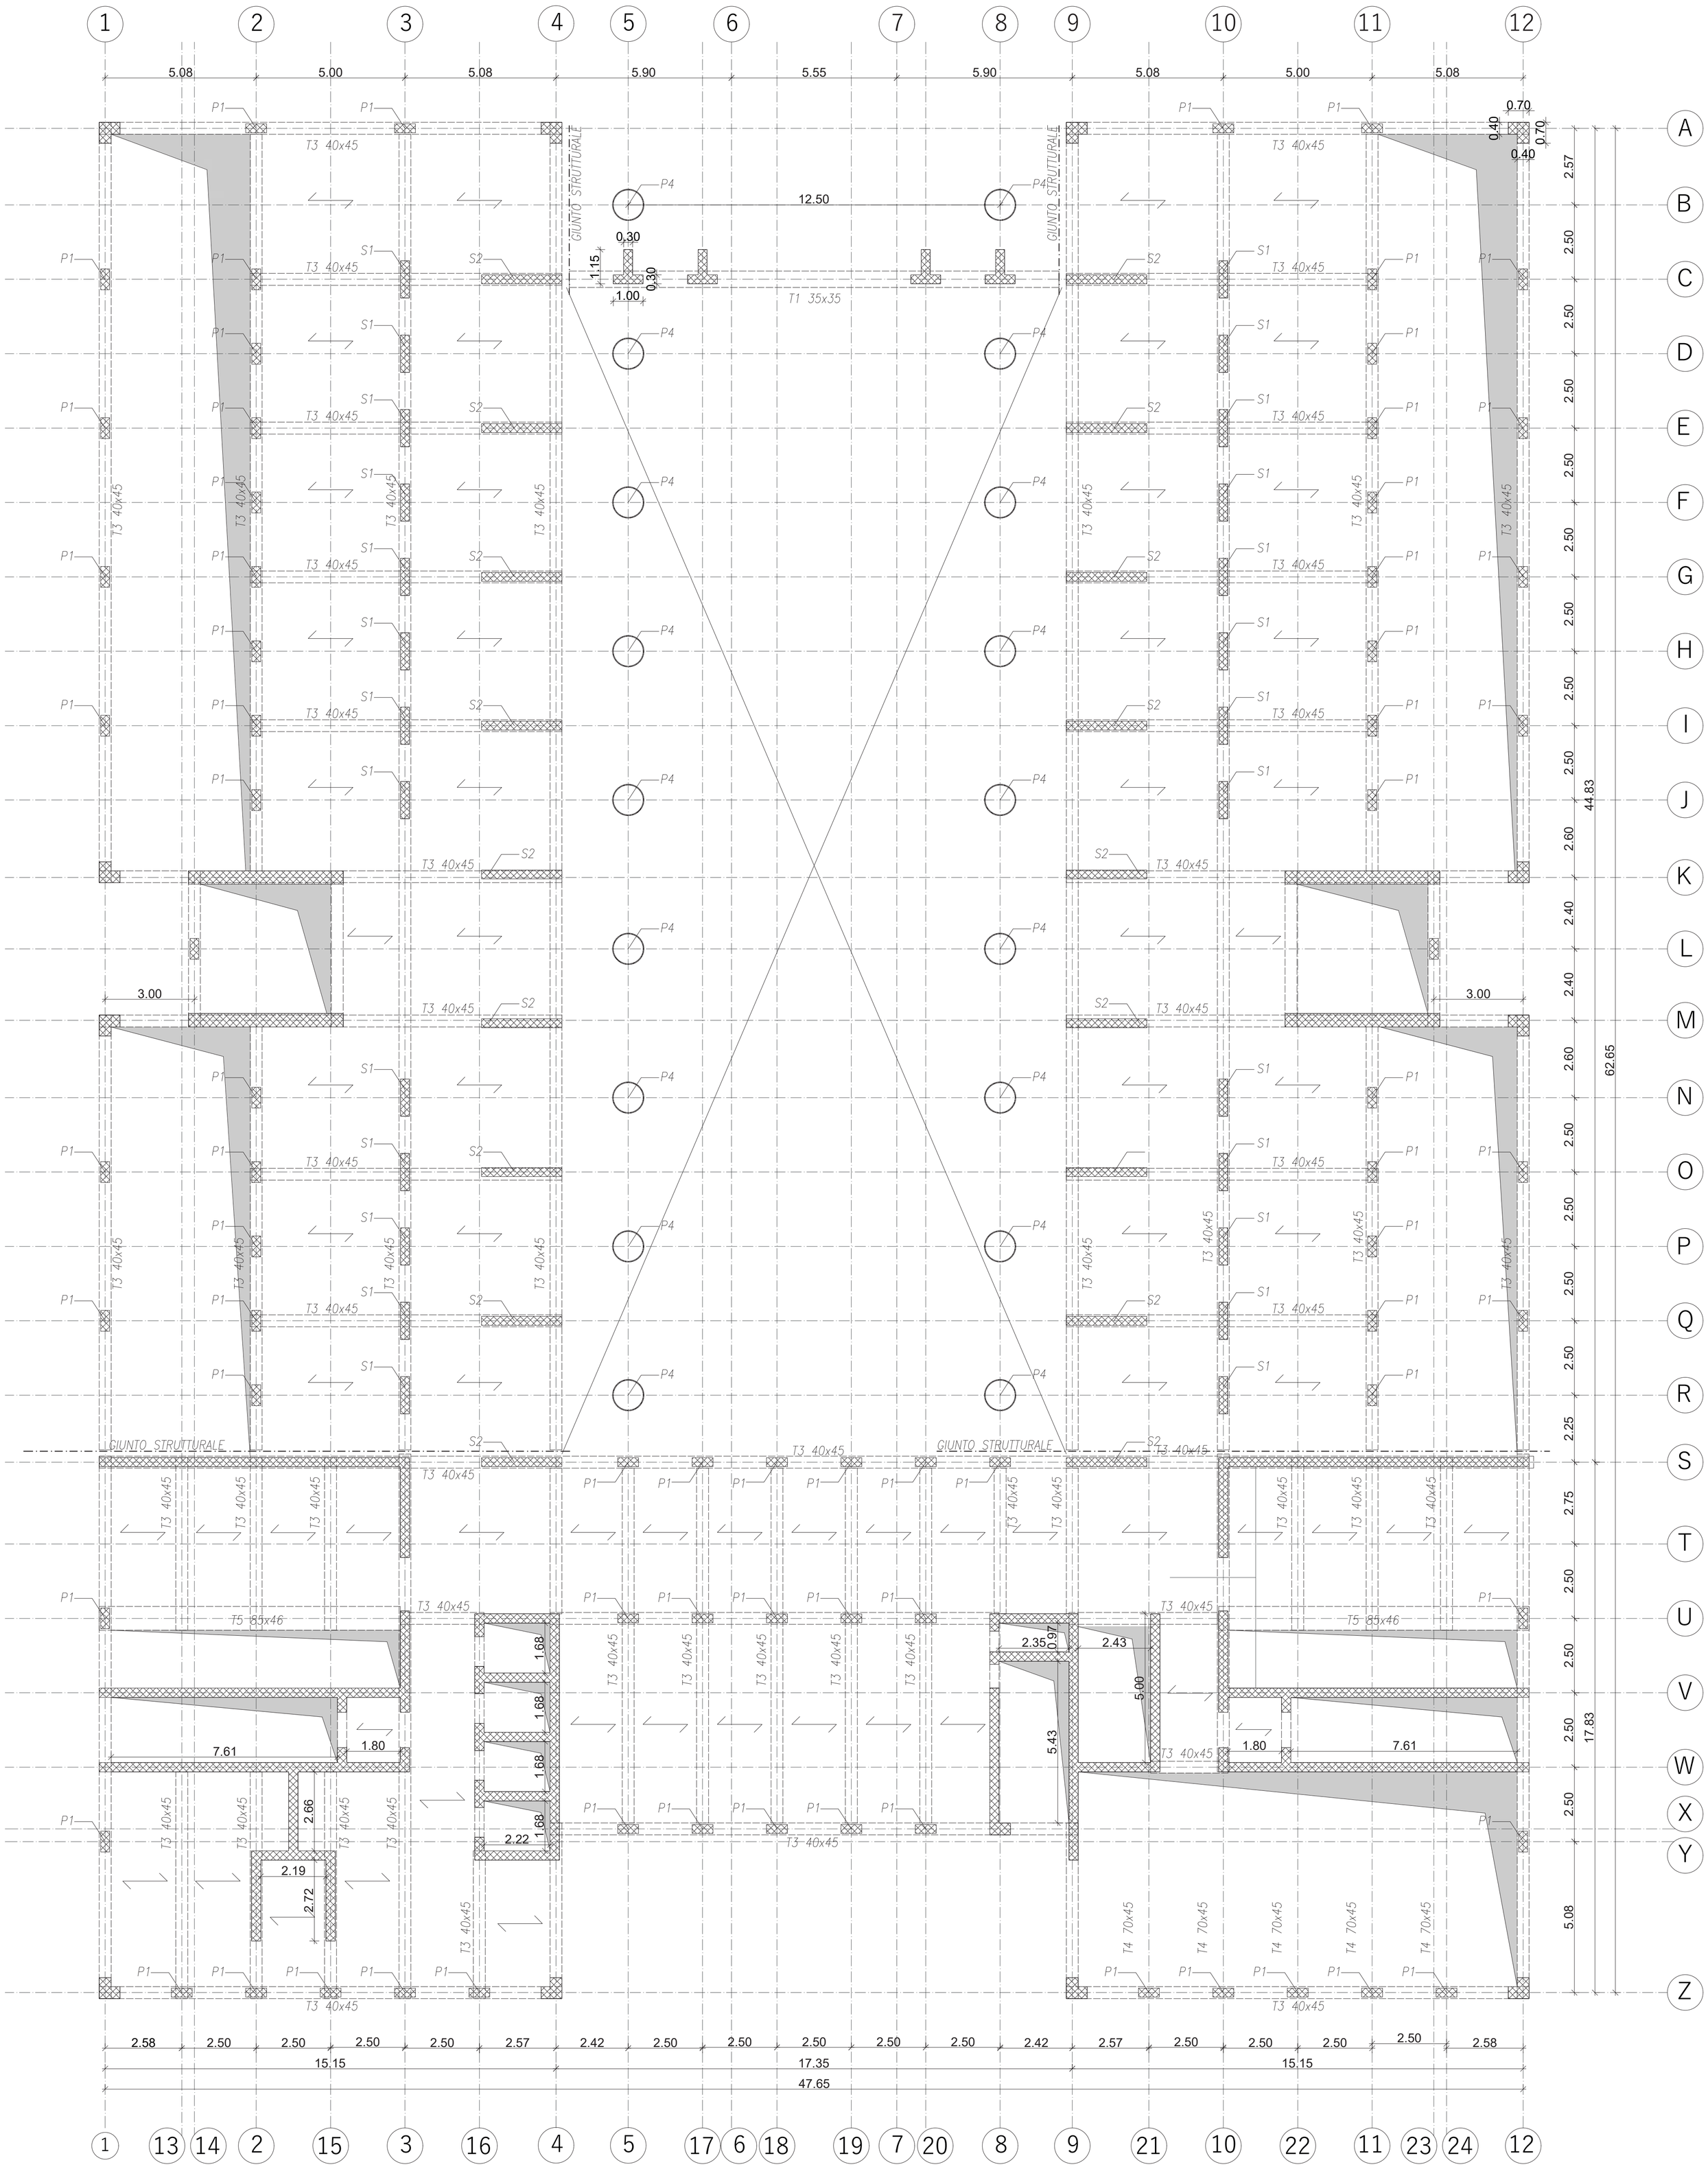
GIUNTO STRUTTURALE
T3 40x45
T1 35x35
T5 85x46
T4 70x45
P1
P4
S1
S2
12.50
44.83
62.65
17.83
47.65
15.15
17.35

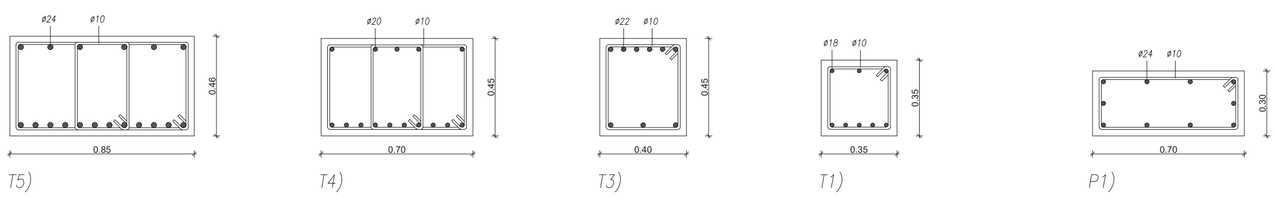
T5)
T4)
T3)
T1)
P1)