




PROSPETTO OVEST - 1:100

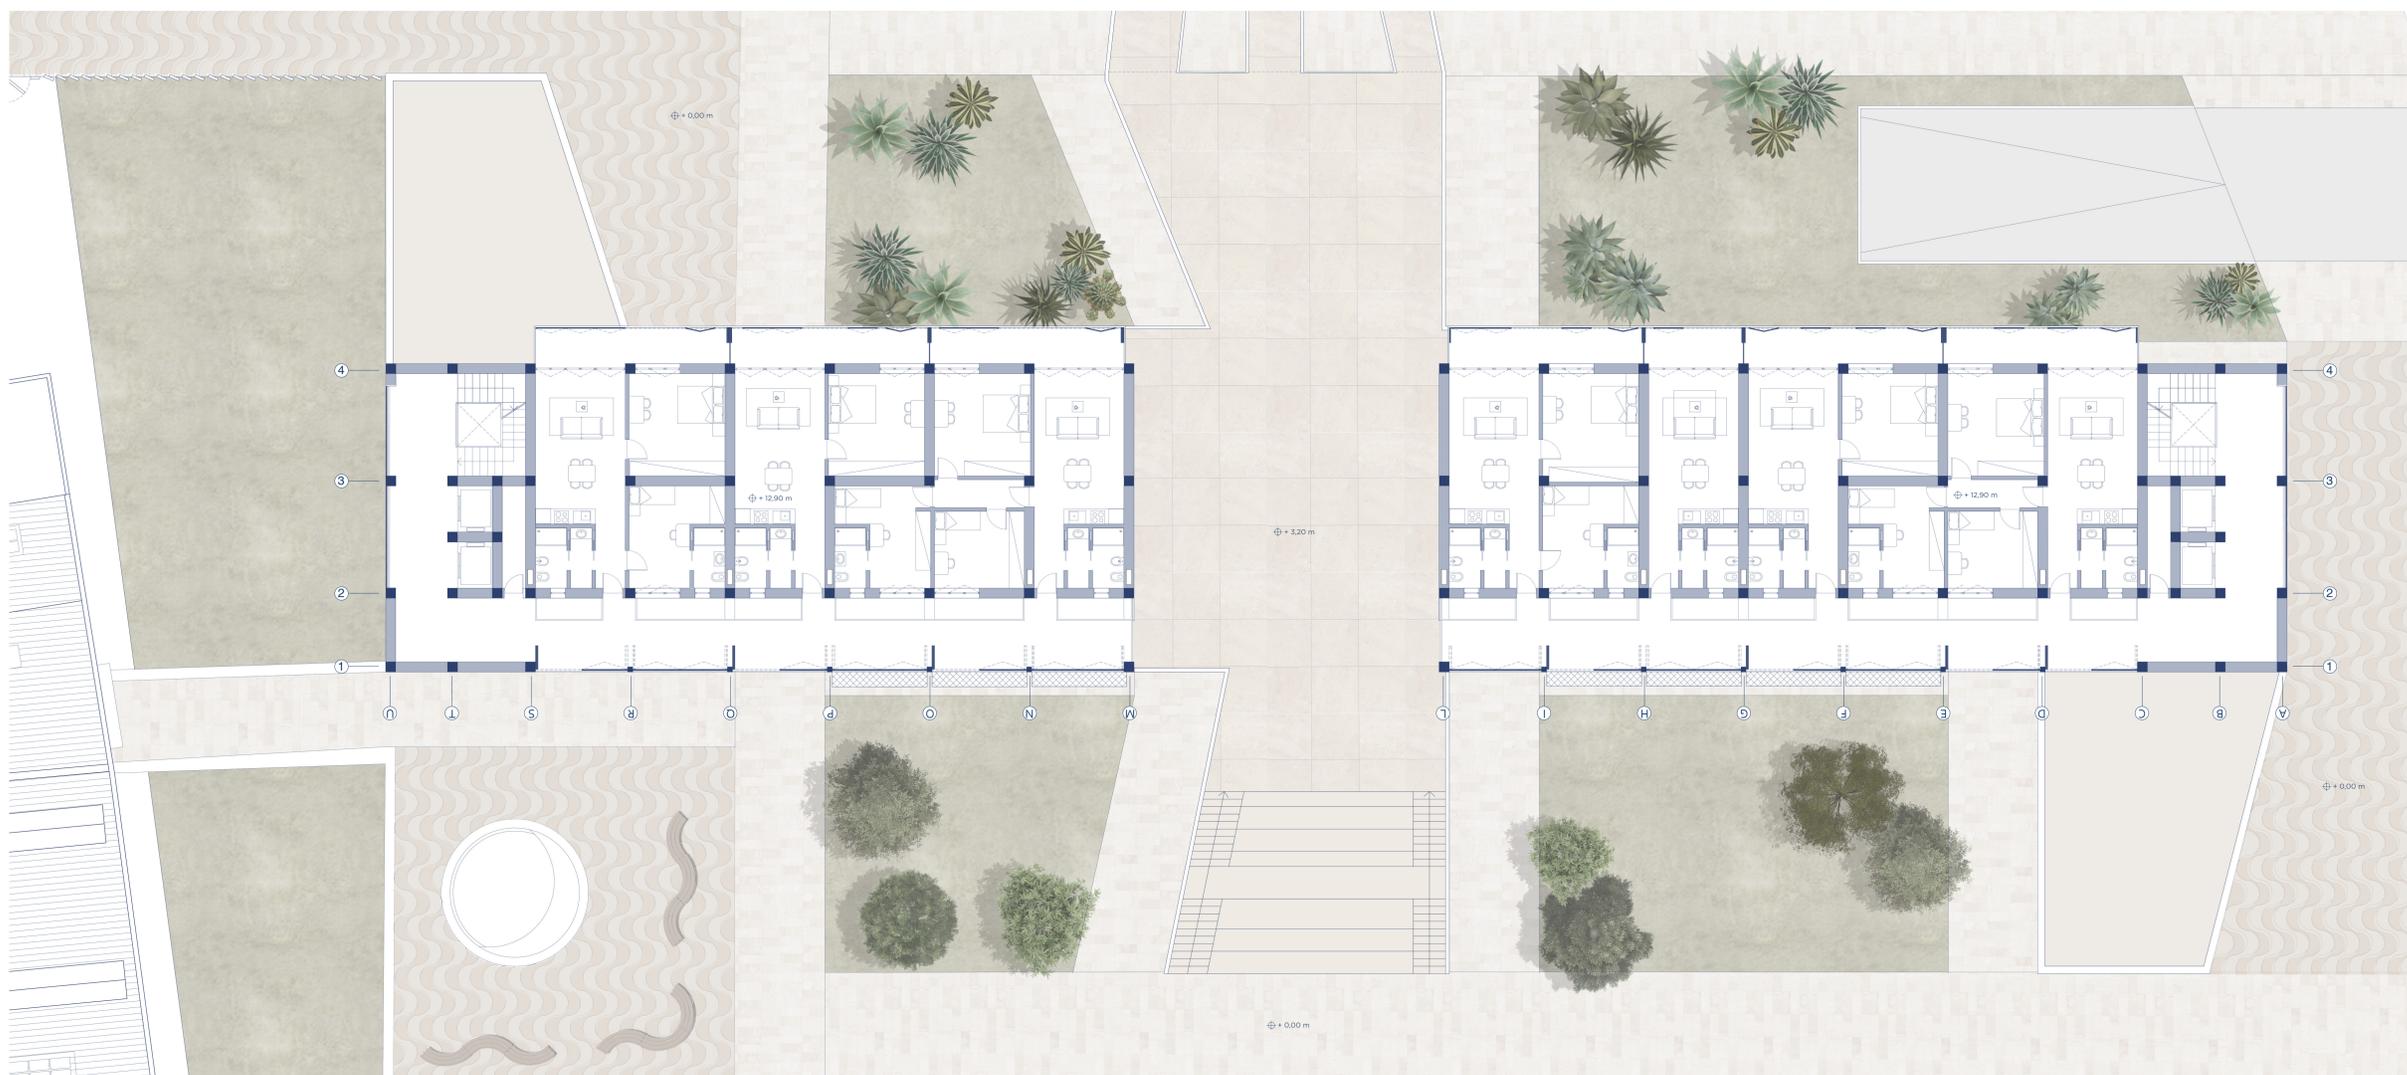

PIANO TIPO B - 1:100