




PIANO +5  
(+13.5m)

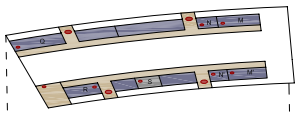


PIANO +4  
(+10.5m)

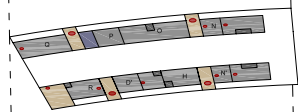


PIANO +3  
(+7.5m)

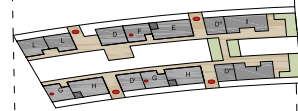


PIANO +2  
(+4.5m)

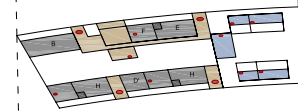

PIANO +1  
(+1.5m)

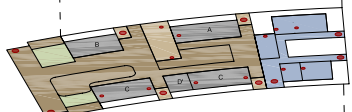

PIANO  
SEMINTERRATO  
(-1.5m)

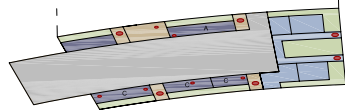


- circolazione verticale
- parcheggio privato
- abitazioni
- area semi-privata
- uffici, atelier
- aree verdi
- negozi
- balconi
- aree comuni



TERZO PIANO +7.5m



PROSPETTO CC\_ nord-est

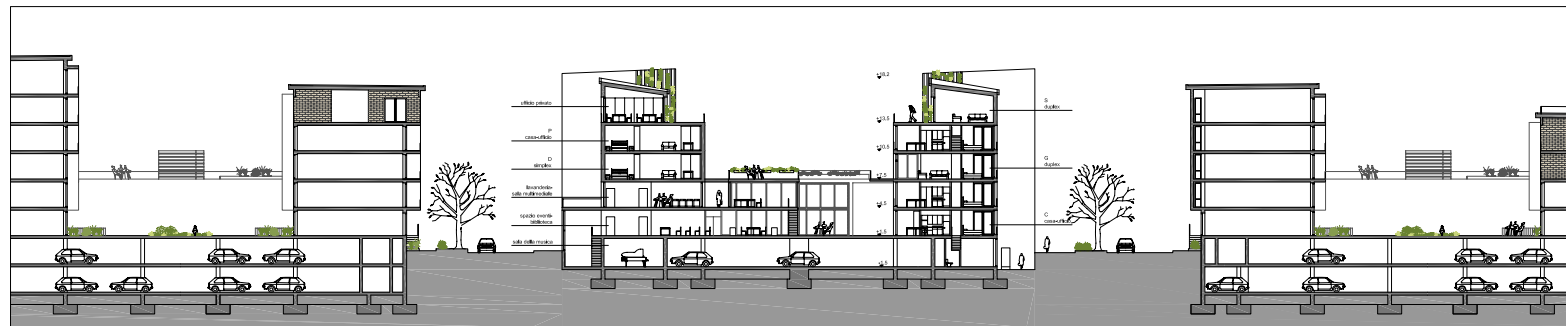

SEZIONE TRASVERSALE DD'

