

PIANO +5  
(+13.5m)

PIANO +4  
(+10.5m)

PIANO +3  
(+7.5m)

PIANO +2  
(+4.5m)

PIANO +1  
(+1.5m)

PIANO SEMINTERRATO  
(-1.2m)

PIANO -1  
(-4.2m)


- circolazione verticale
- parcheggio privato
- abitazioni
- area semi-privata
- cantina
- area verdi
- parcheggio pubblico
- balconi-terrazze-bowindow
- area comuni
- negozi



TERZO PIANO +7.5m



PROSPETTO CC' - nord-est

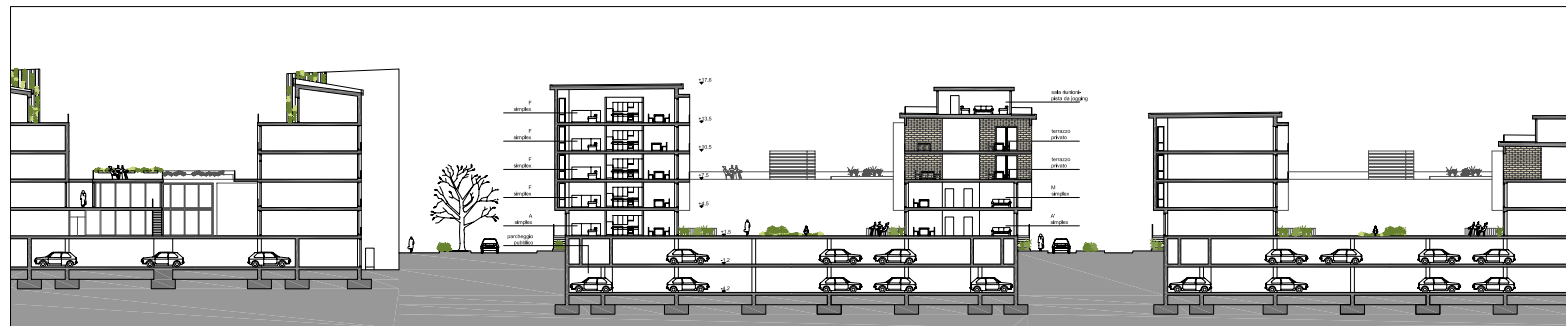

SEZIONE TRASVERSALE DD

