



TERZO PIANO +8.6m




SECONDO PIANO +4.6m




PRIMO PIANO +1.2m



PIANO A LIVELLO DELL'ACQUA -2.8m

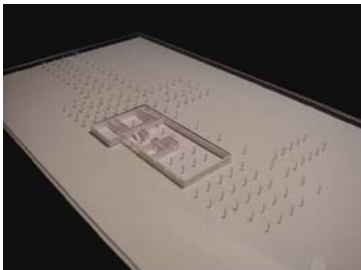


PIANO INTERRATO -6.8m

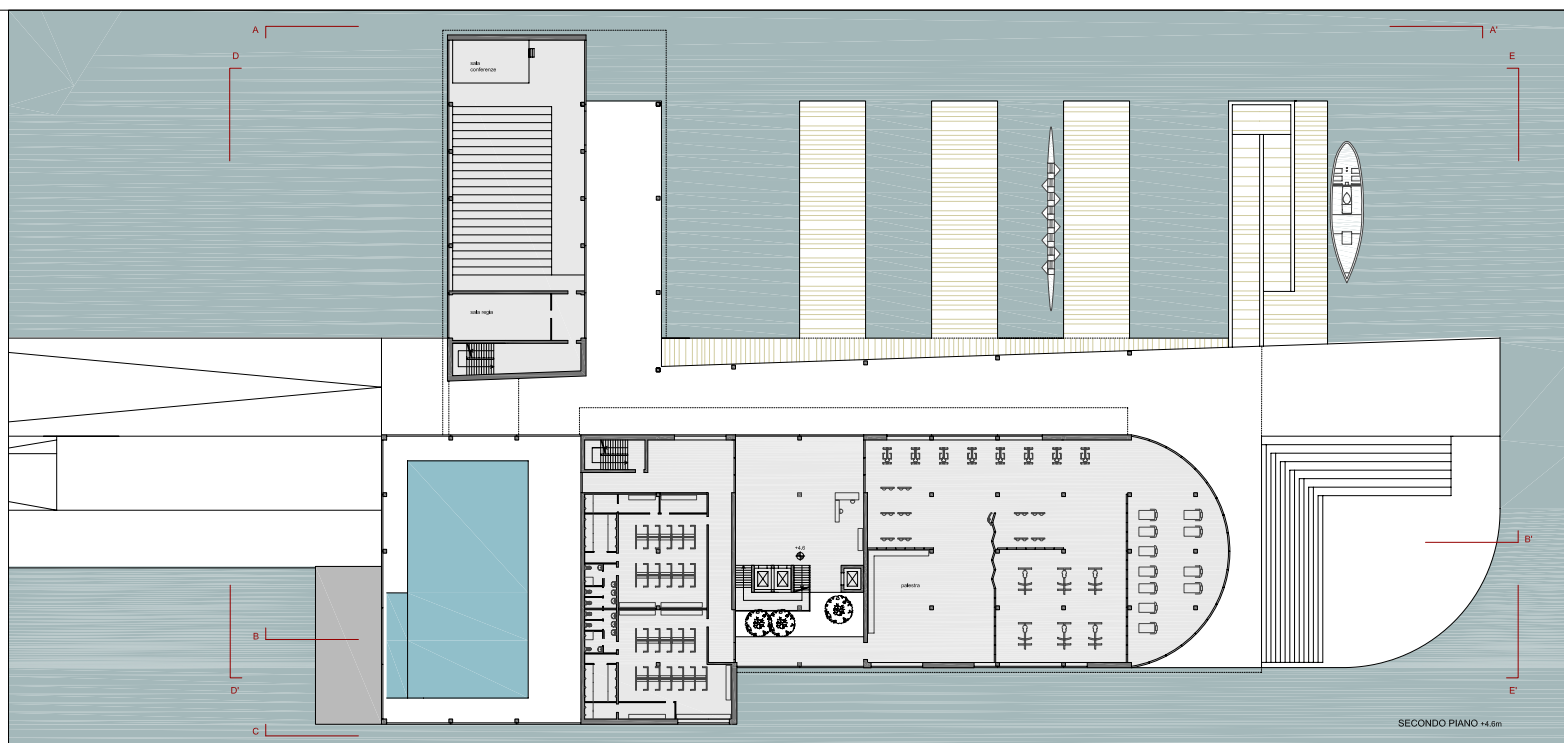

SECONDO PIANO +4.6m



PROSPETTO CC' _ nord-ovest

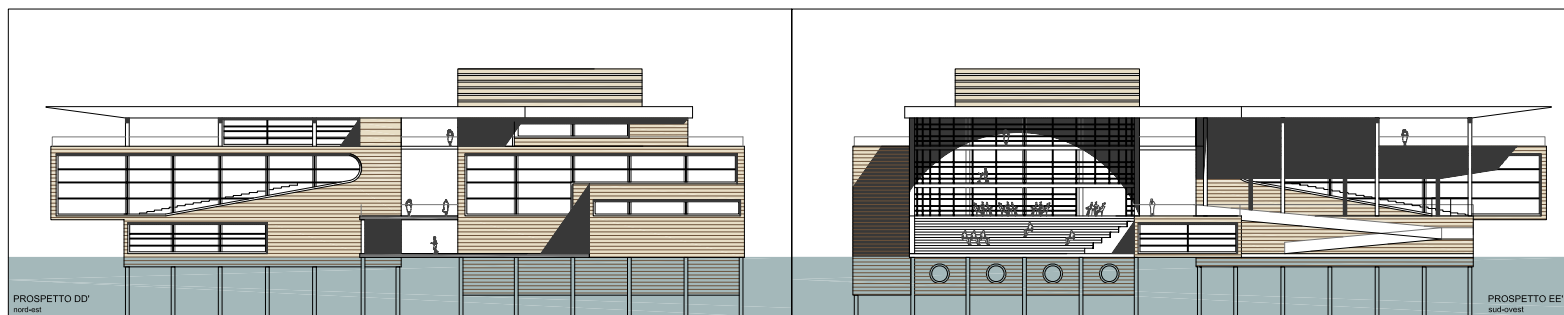

PROSPETTO DD' _ nord-est

PROSPETTO EE' _ sud-ovest

