


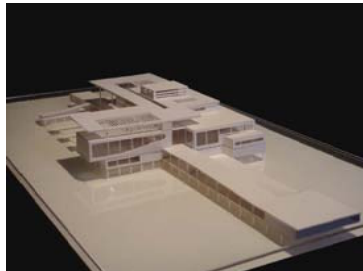

VISTA OVEST



VISTA EST




VISTA NORD




VISTA SUD \_ PARTICOLARE AUDITORIUM



VISTA SUD

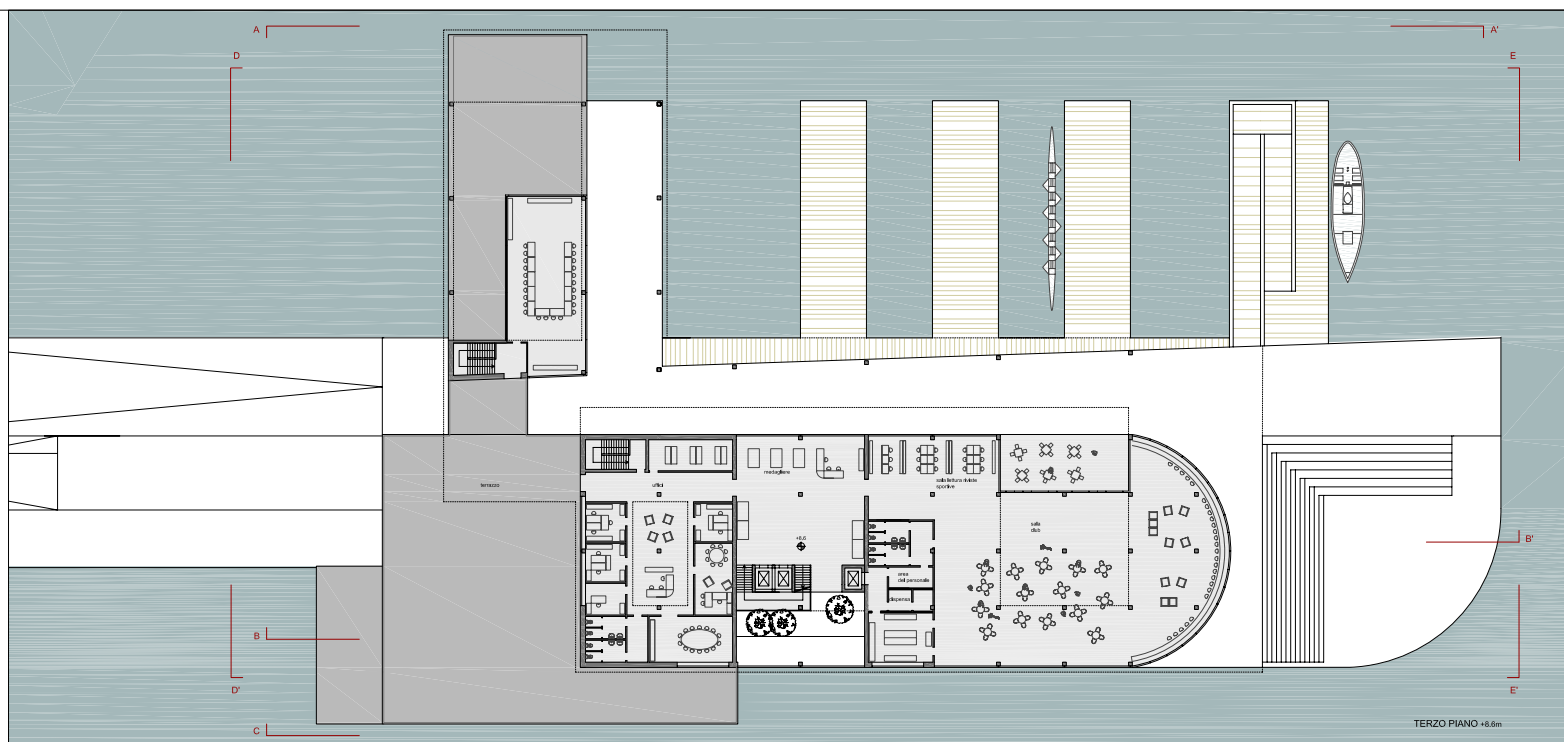

TERZO PIANO +8.6m

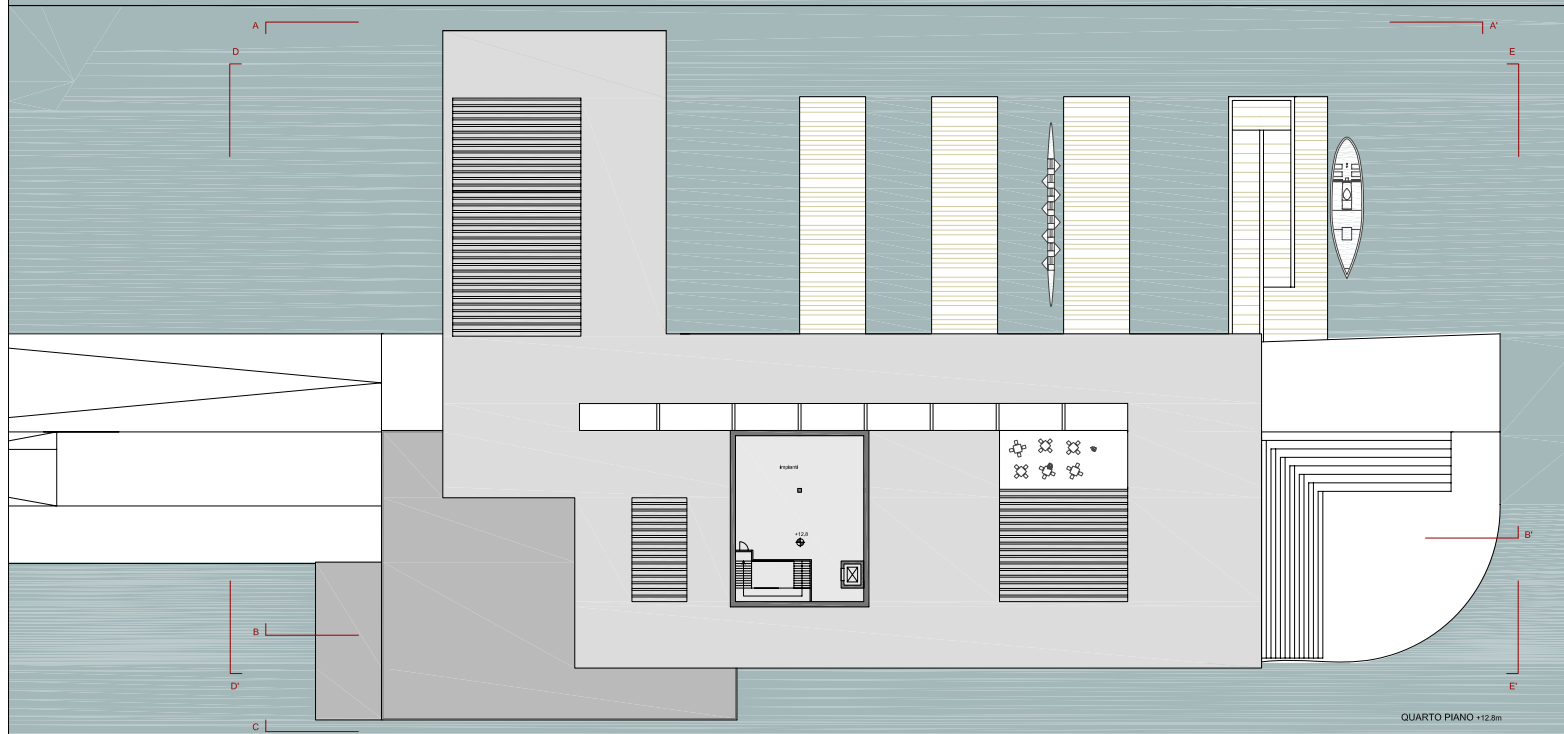

QUARTO PIANO +12.8m

