


MUSEO DIFFUSO
 INQUADRAMENTO
 BOTTICINO
 REZZATO
 PAITONE

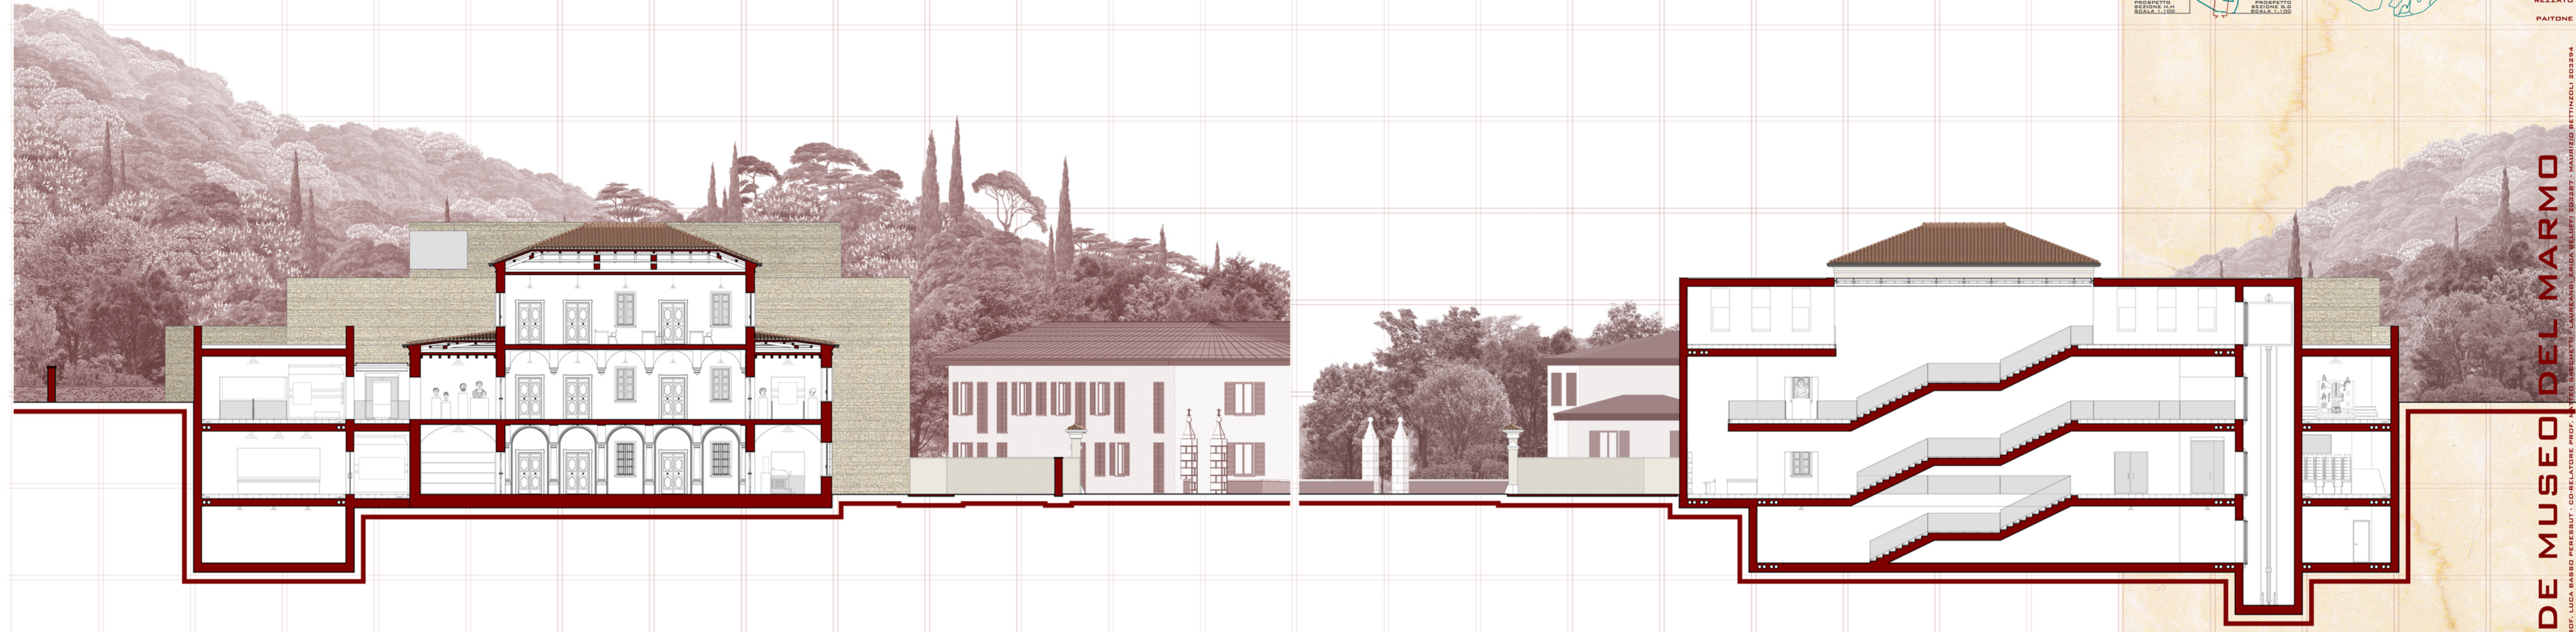

POLITECNICO DI MILANO - FACOLTÀ DI ARCHITETTURA - PROF. LUCA BARBO PERESSUTTI - CO-RELATORE PROF. LUCA BARBO PERESSUTTI - LAUREANDO ERICA BELUFFI 503287 - MAURIZIO BERTINZOLI 503294