

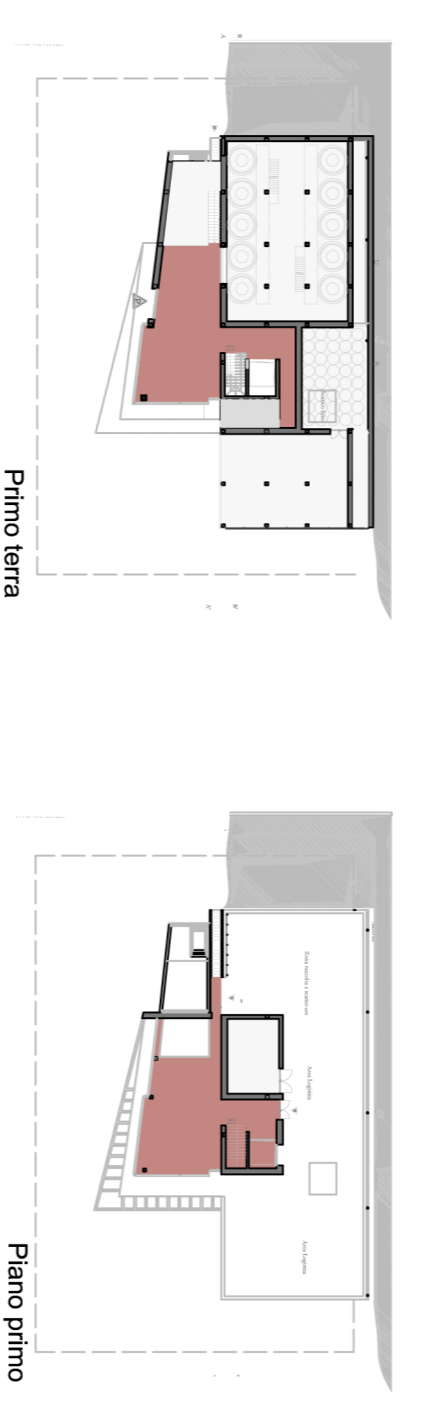


S CHEMI FUNZIONALI

DISTRIBUZIONE ACCESSI
 Carriabile
 Pedonale (principale e secondario)

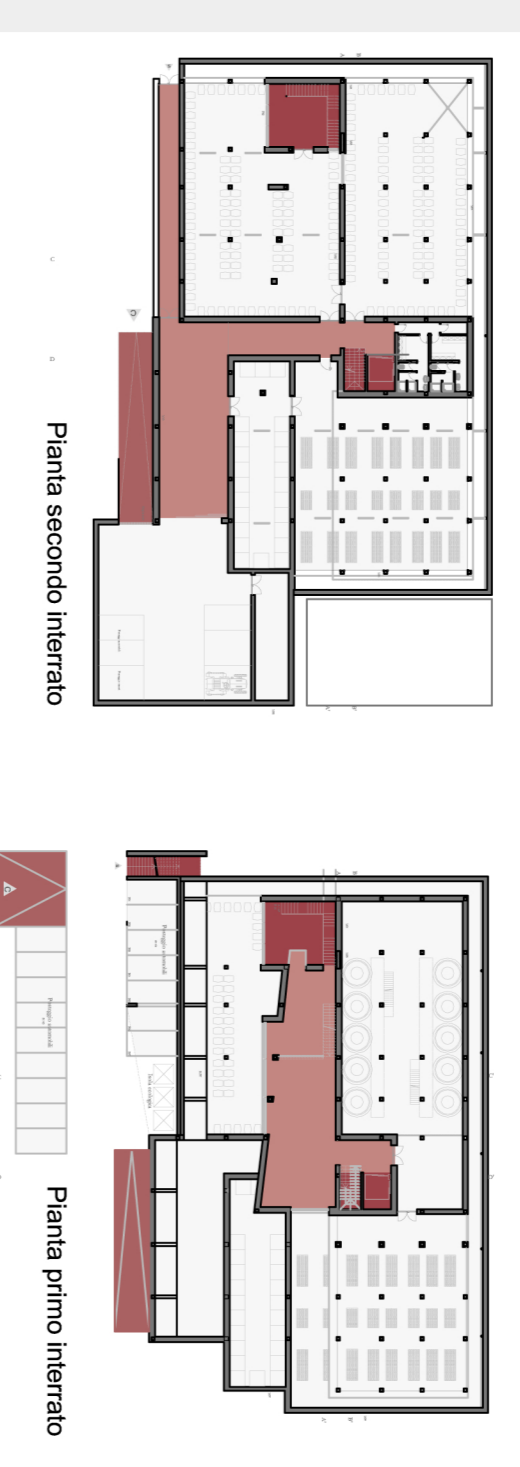

RELAZIONI

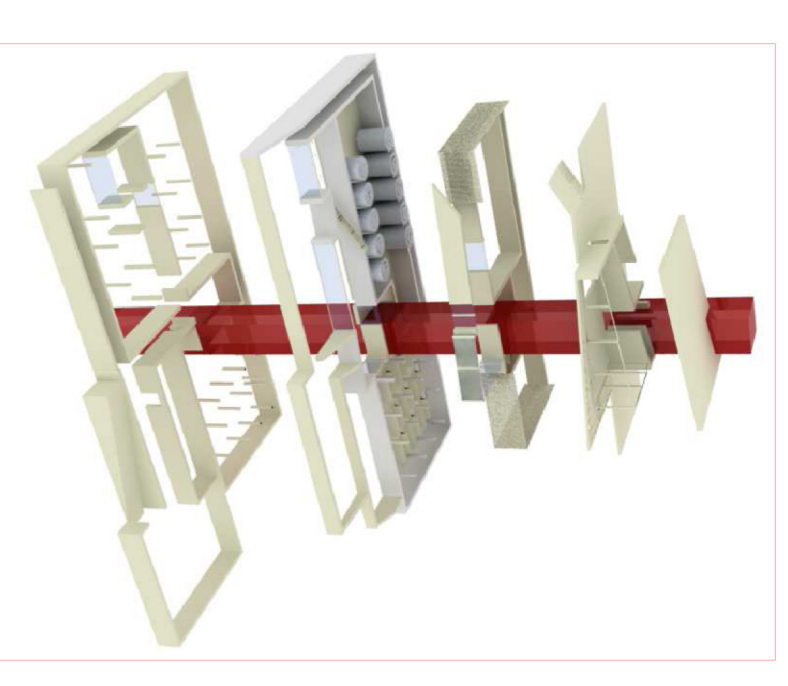