




b1

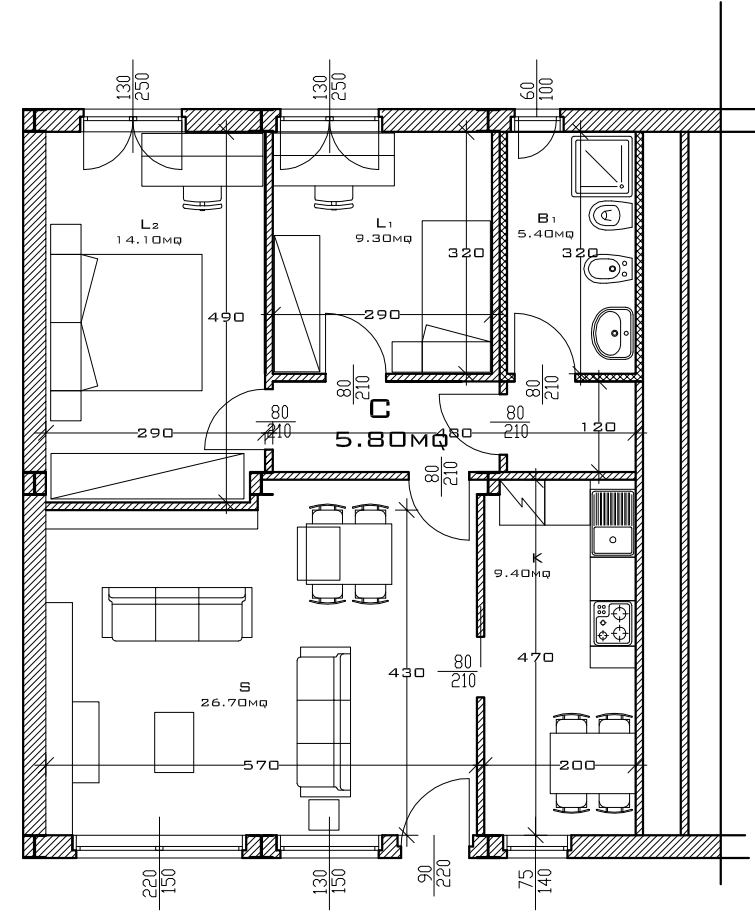


b2

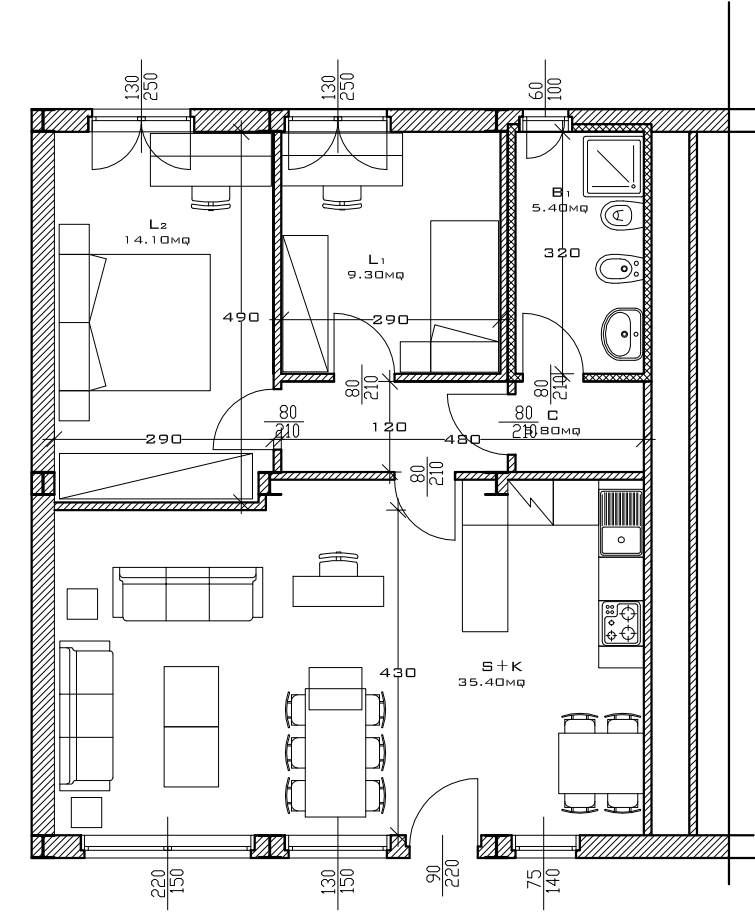


a3

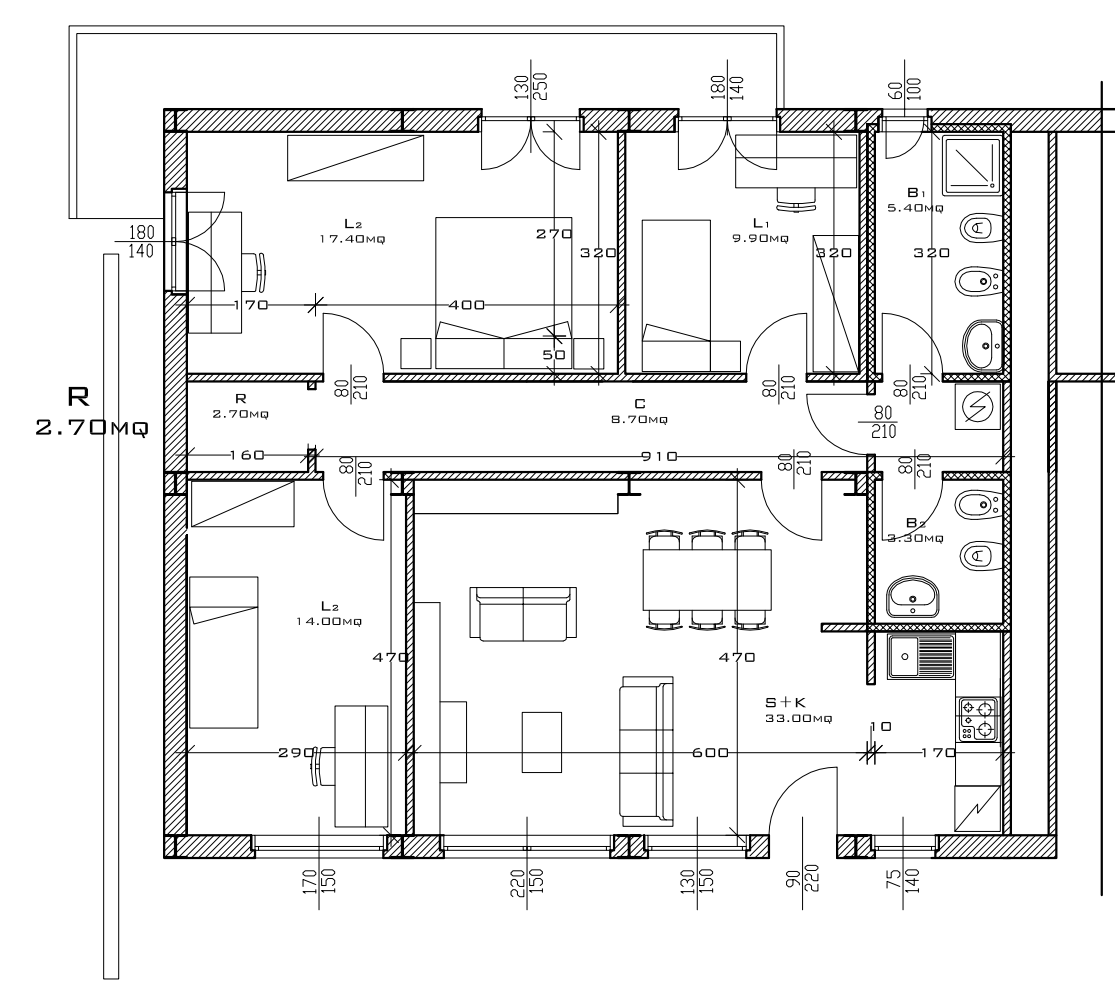



a1

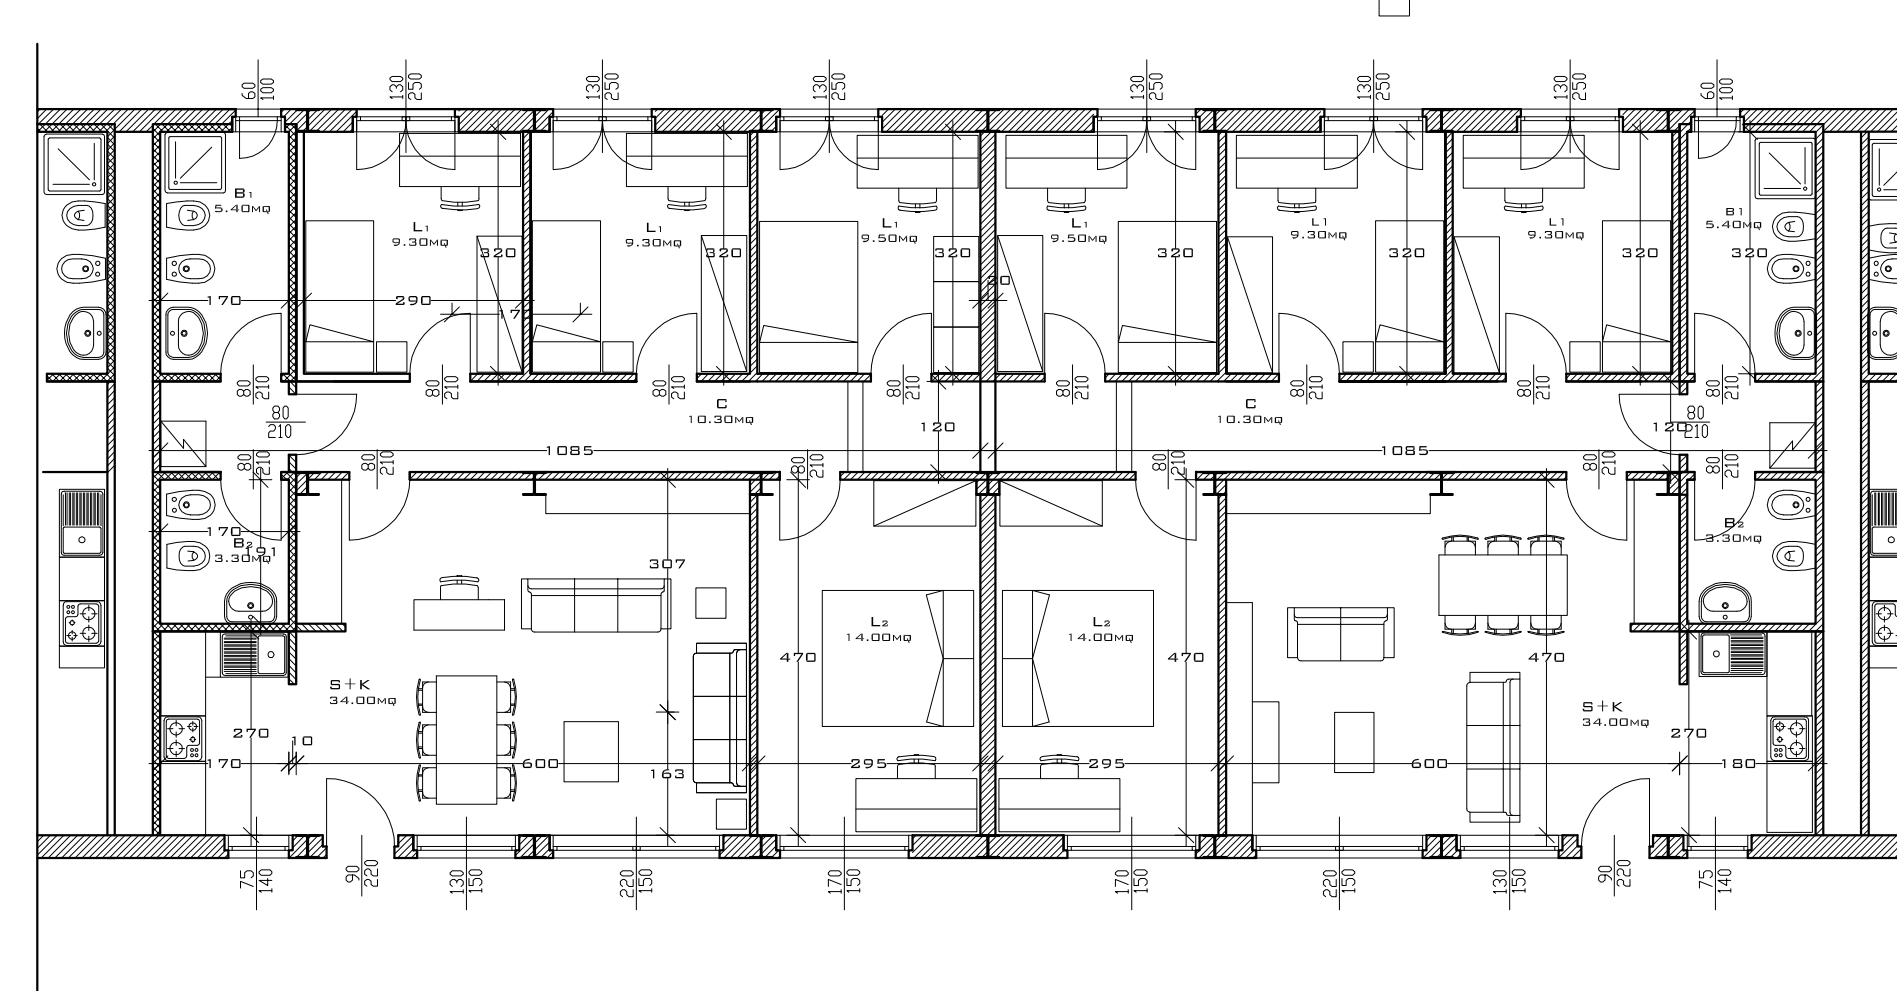


c2

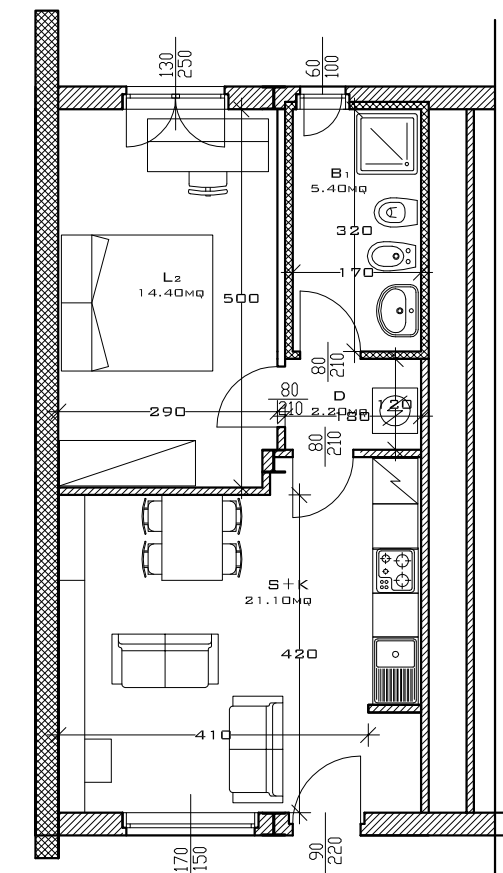


c1

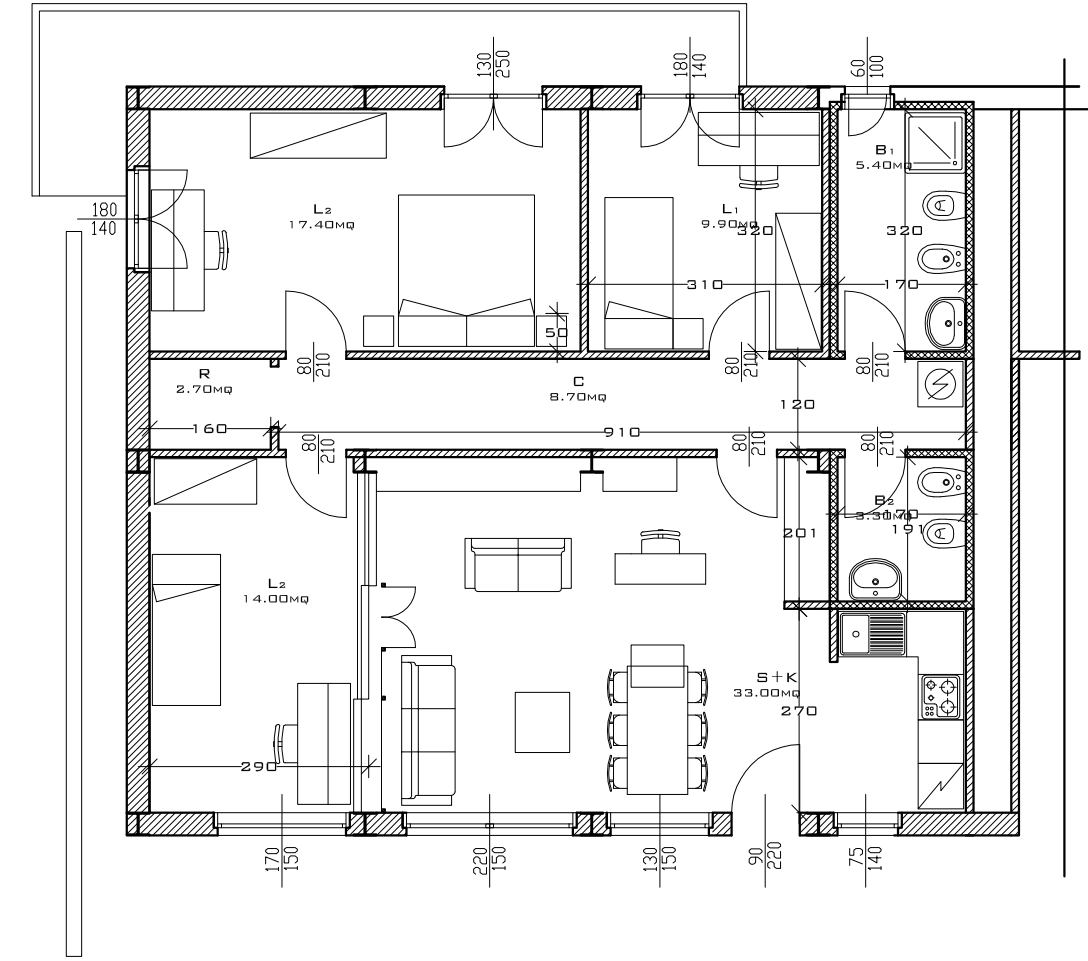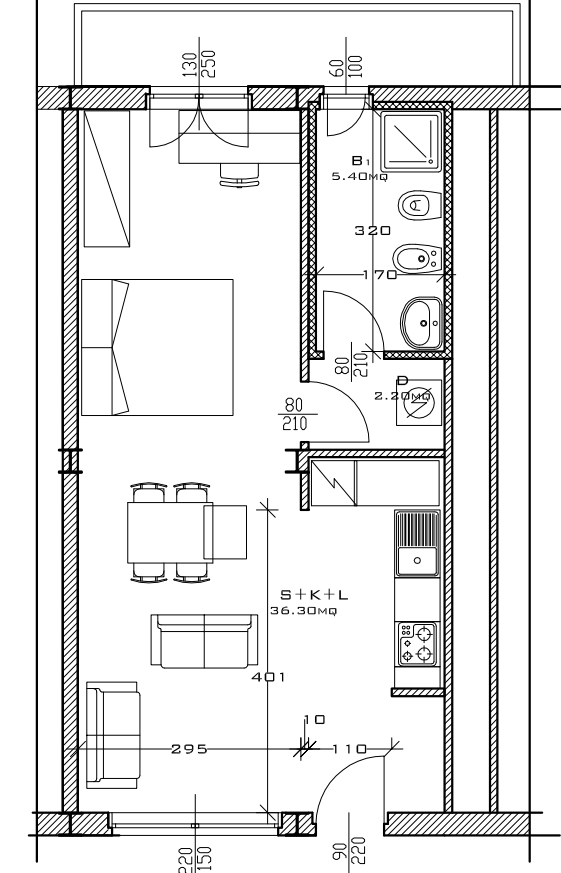

a2

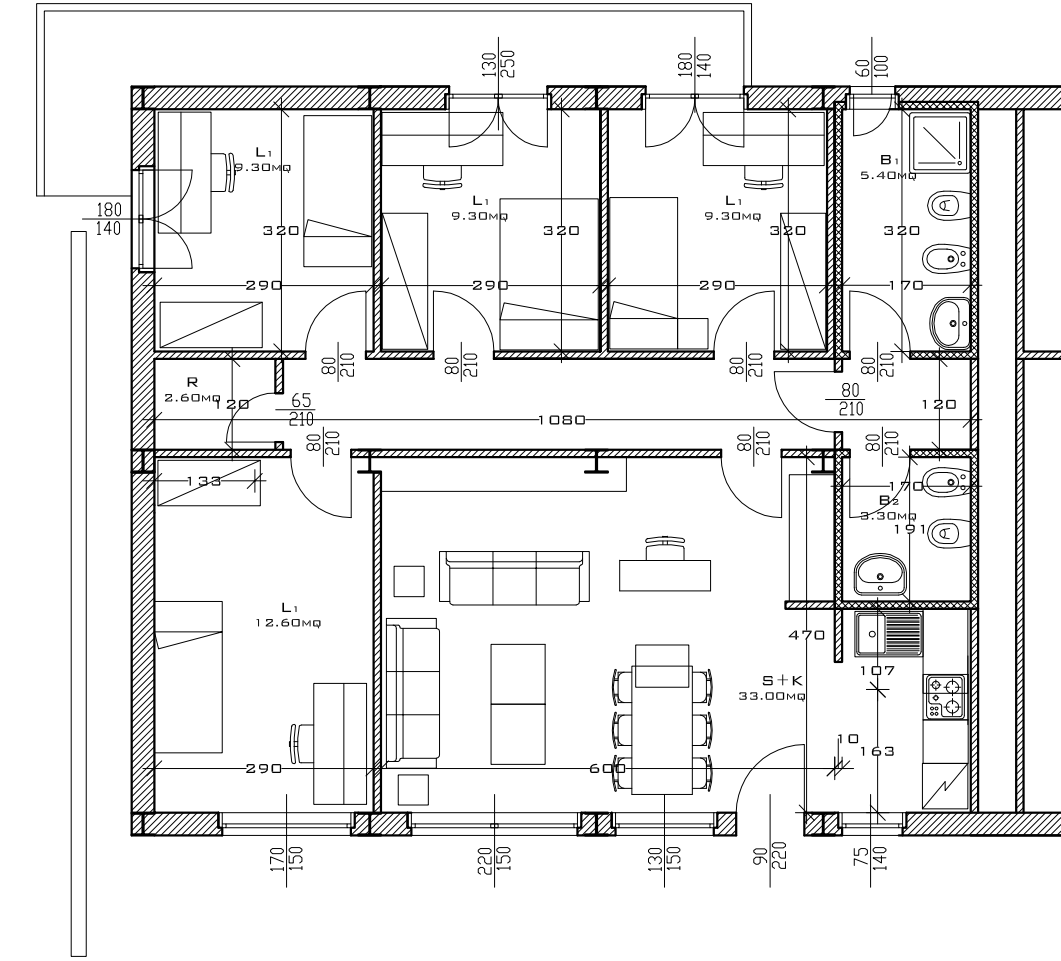

- | | | |
|---|--|--|
| ALLOGGI TIPO A Quadri-trilocali 100 mq di slp | ALLOGGI TIPO B Bi-trilocali 75 mq di slp | ALLOGGI TIPO C Mono-bilocali 50 mq di slp |
| A1 Trilocali con cucina abitabile 3 o 4 utenti virtuali | B1 Bilocali con cucina abitabile 2 o 3 utenti virtuali | C1 Monolocale con spazio cottura 1 utente virtuale |
| A2 Quadri-trilocali con spazio cottura da 4 a 6 utenti virtuali | B2 Trilocali con spazio cottura 2 o 3 utenti virtuali | C2 Bilocali con spazio cottura 2 utenti virtuali |
| A4 Nanne di giorno da 3 a 5 utenti virtuali | A5 Famiglie solidali da 4 a 6 utenti virtuali | C4 Dopo di Noi 1 o 2 utenti virtuali |
| A6 Giovani 4 o più utenti virtuali | | |

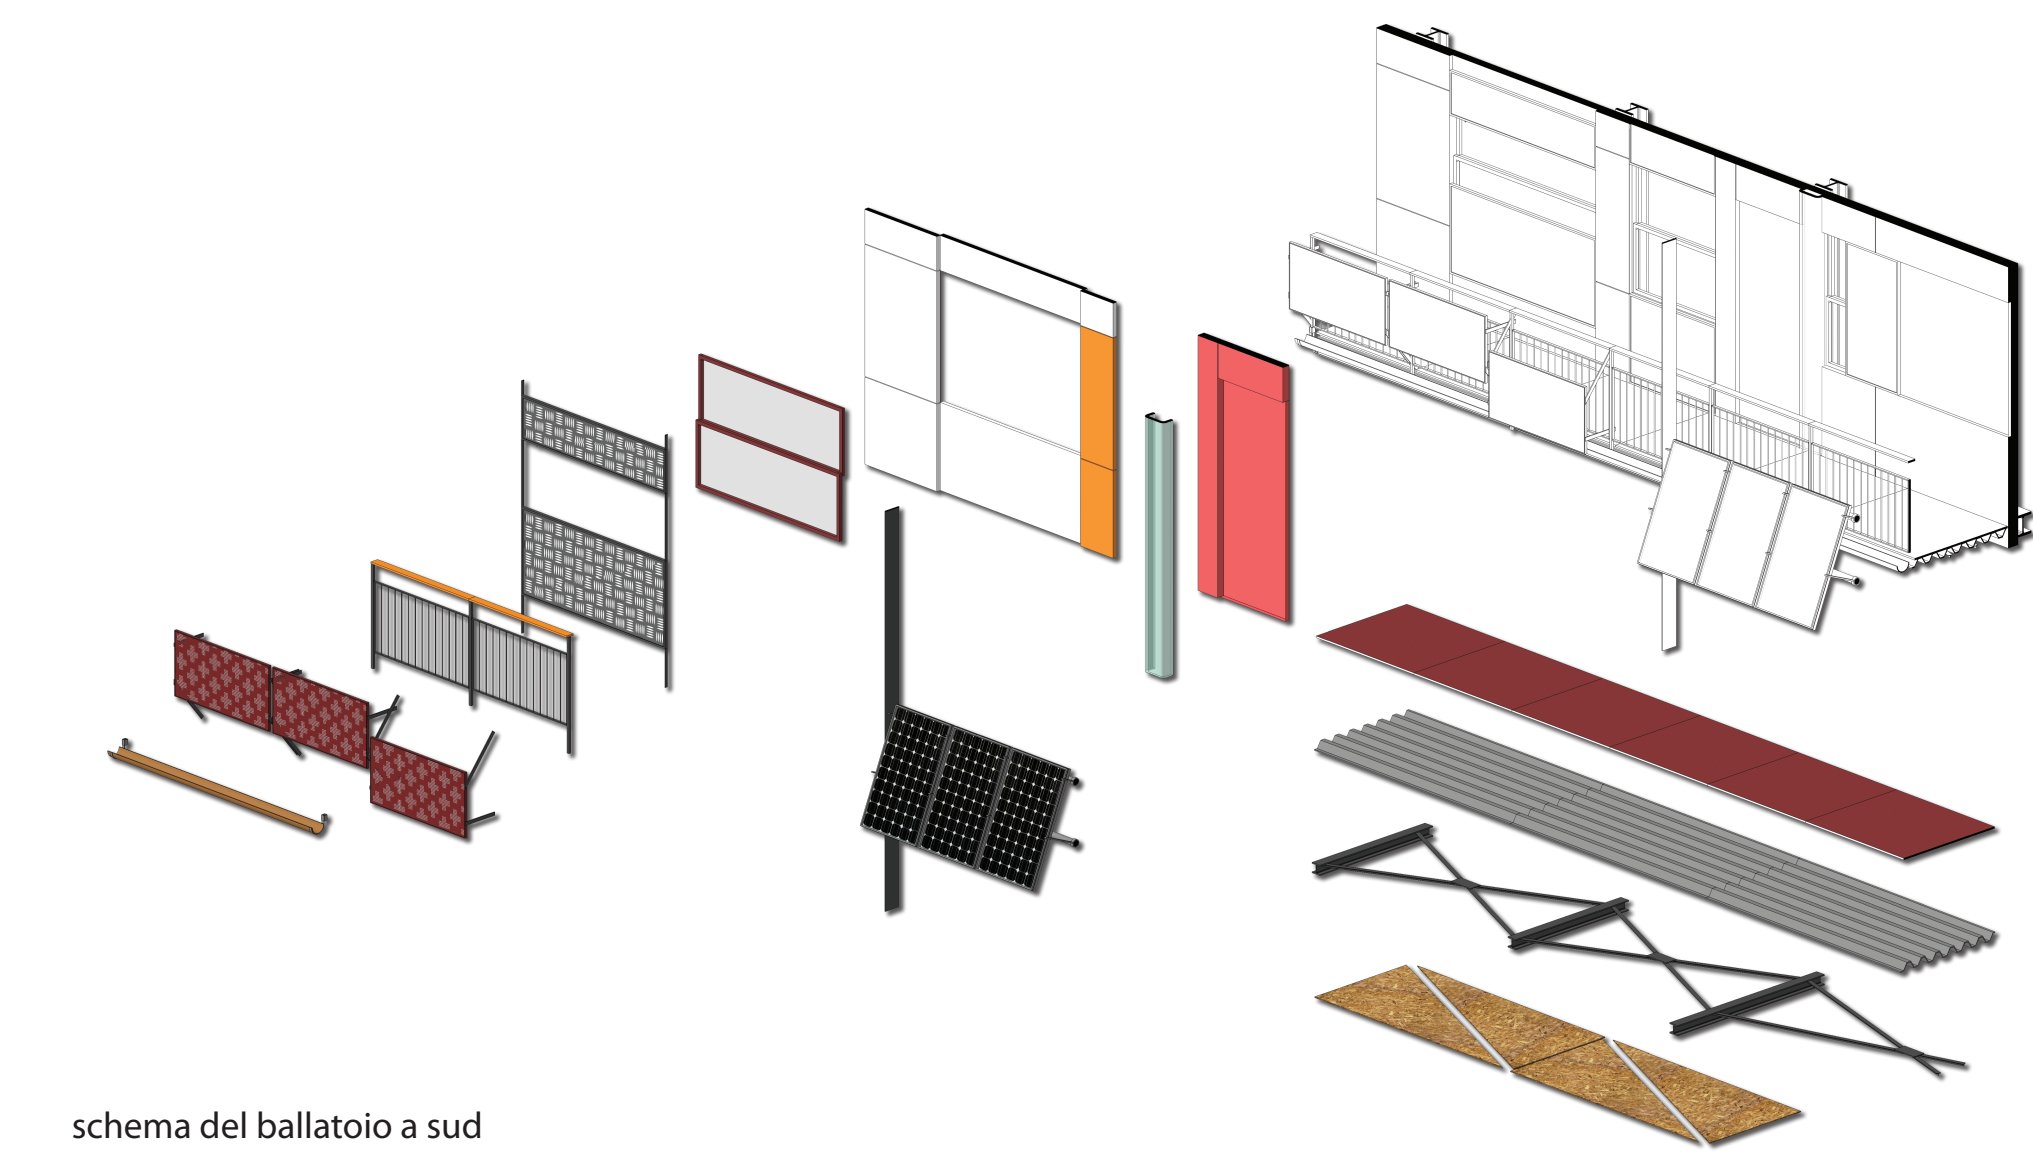

schema del ballatoio a sud

piante delle tipologie abitative - scala 1:100



vista render del ballatoio a sud



vista render di una delle terrazze condominiali



vista render della living room

