


	RESIDENZA	UFFICI	SERVIZI	COMMERCIO
P 9	78%	10%	4%	6%
19075mq	15007mq	1904mq	882mq	1282mq
P 8	84%	9%	4%	3%
20602mq	17500mq	1854mq	648mq	600mq
P 7	86%	9%	3%	2%
21323mq	18441mq	1854mq	660mq	450mq
P 6	86%	6%	4%	4%
21623mq	18741mq	1237mq	775mq	850mq
P 5	86%	6%	4%	4%
21730mq	18739mq	1212mq	860mq	879mq
P 4	86%	4%	4%	6%
21717mq	18766mq	900mq	970mq	1081mq
P 3	86%	4%	4%	6%
21662mq	18733mq	869mq	980mq	1060mq
P 2	87%	3%	5%	5%
21589mq	18729mq	748mq	1063mq	1048mq
P 1	00%	00%	7%	92%
21373mq		1642mq	19731mq	
P 0	00%	00%	00%	100%
25940mq			25940mq	

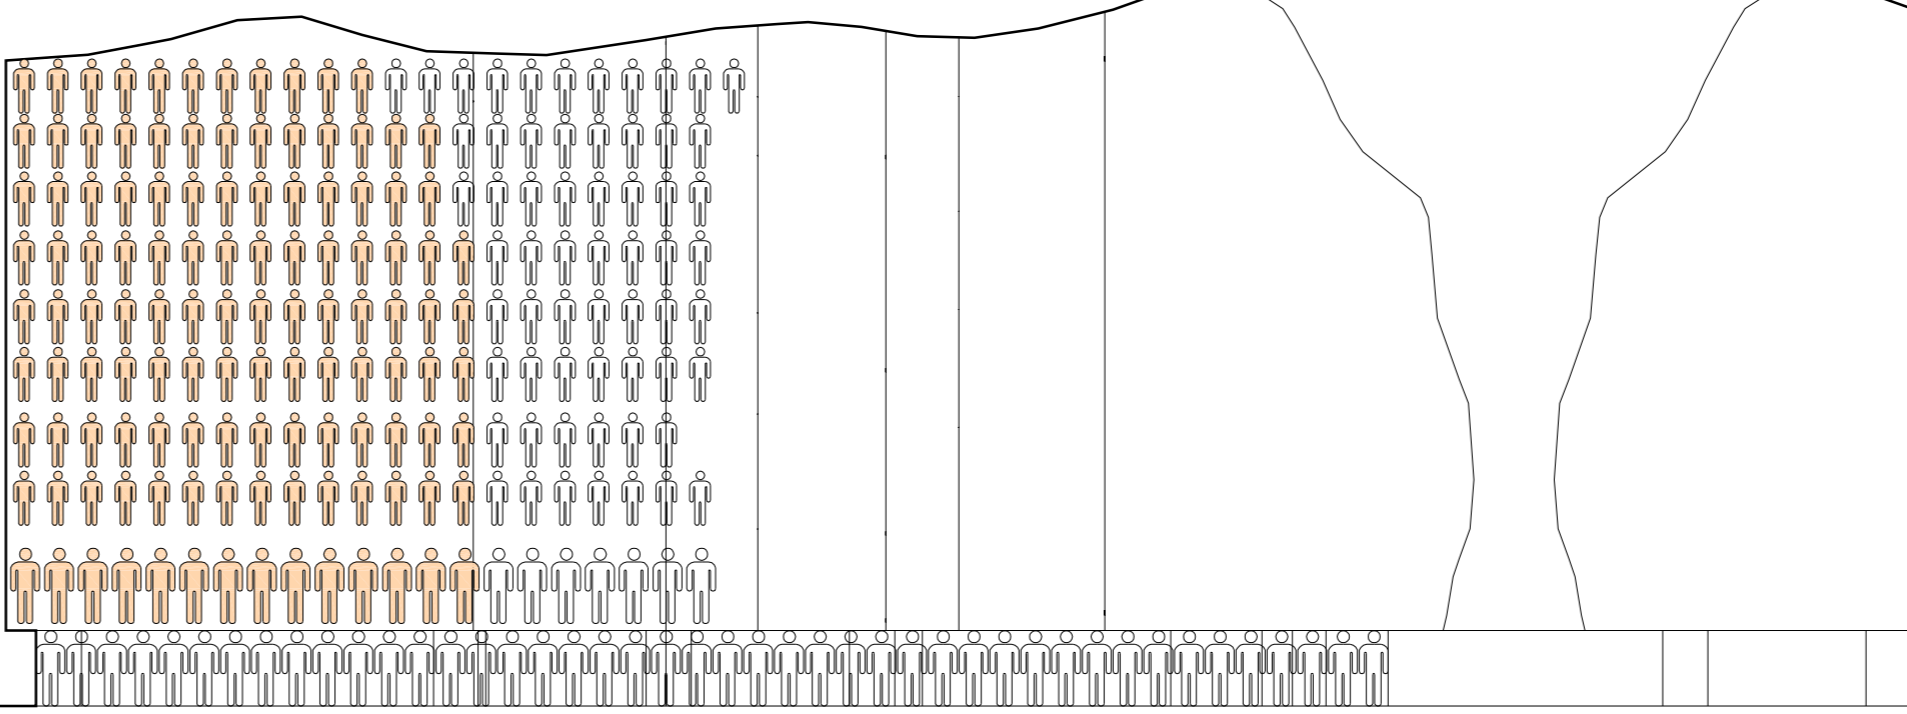

RESIDENZA	UFFICI	SERVIZI	COMMERCIO	*
14mq per abitante	4.2 mq per addetto	3.7mq per addetto	5mq per addetto/visitatore	
1072 abitanti	453 addetti	238 addetti	256 additti	P 9
1250 abitanti	441 addetti	175 addetti	120 additti	P 8
1317 abitanti	465 addetti	178 addetti	90 additti	P 7
1338 abitanti	299 addetti	209 addetti	170 additti	P 6
1341 abitanti	288 addetti	232 addetti	175 additti	P 5
1340 abitanti	214 addetti	262 addetti	216 additti	P 4
1340 abitanti	206 addetti	264 addetti	212 additti	P 3
1337 abitanti	178 addetti	287 addetti	209 additti	P 2
		443 addetti	3946 additti	P 0

superficie lorda
216633 mq

persone in transito (in centinaia)

persone residenti (in centinaia)


compr. piano terra: 2.5 mq per persona 10376 additti

10335 abitanti 2544 addetti 2288 addetti 15770 additti


totale di accoglienza: **30937** persone

* fonte: "La Cina costruisce" di Ernesto Anselmi Forum, Libreria Universitaria Udinese Utet 2005

P 1 commerciale

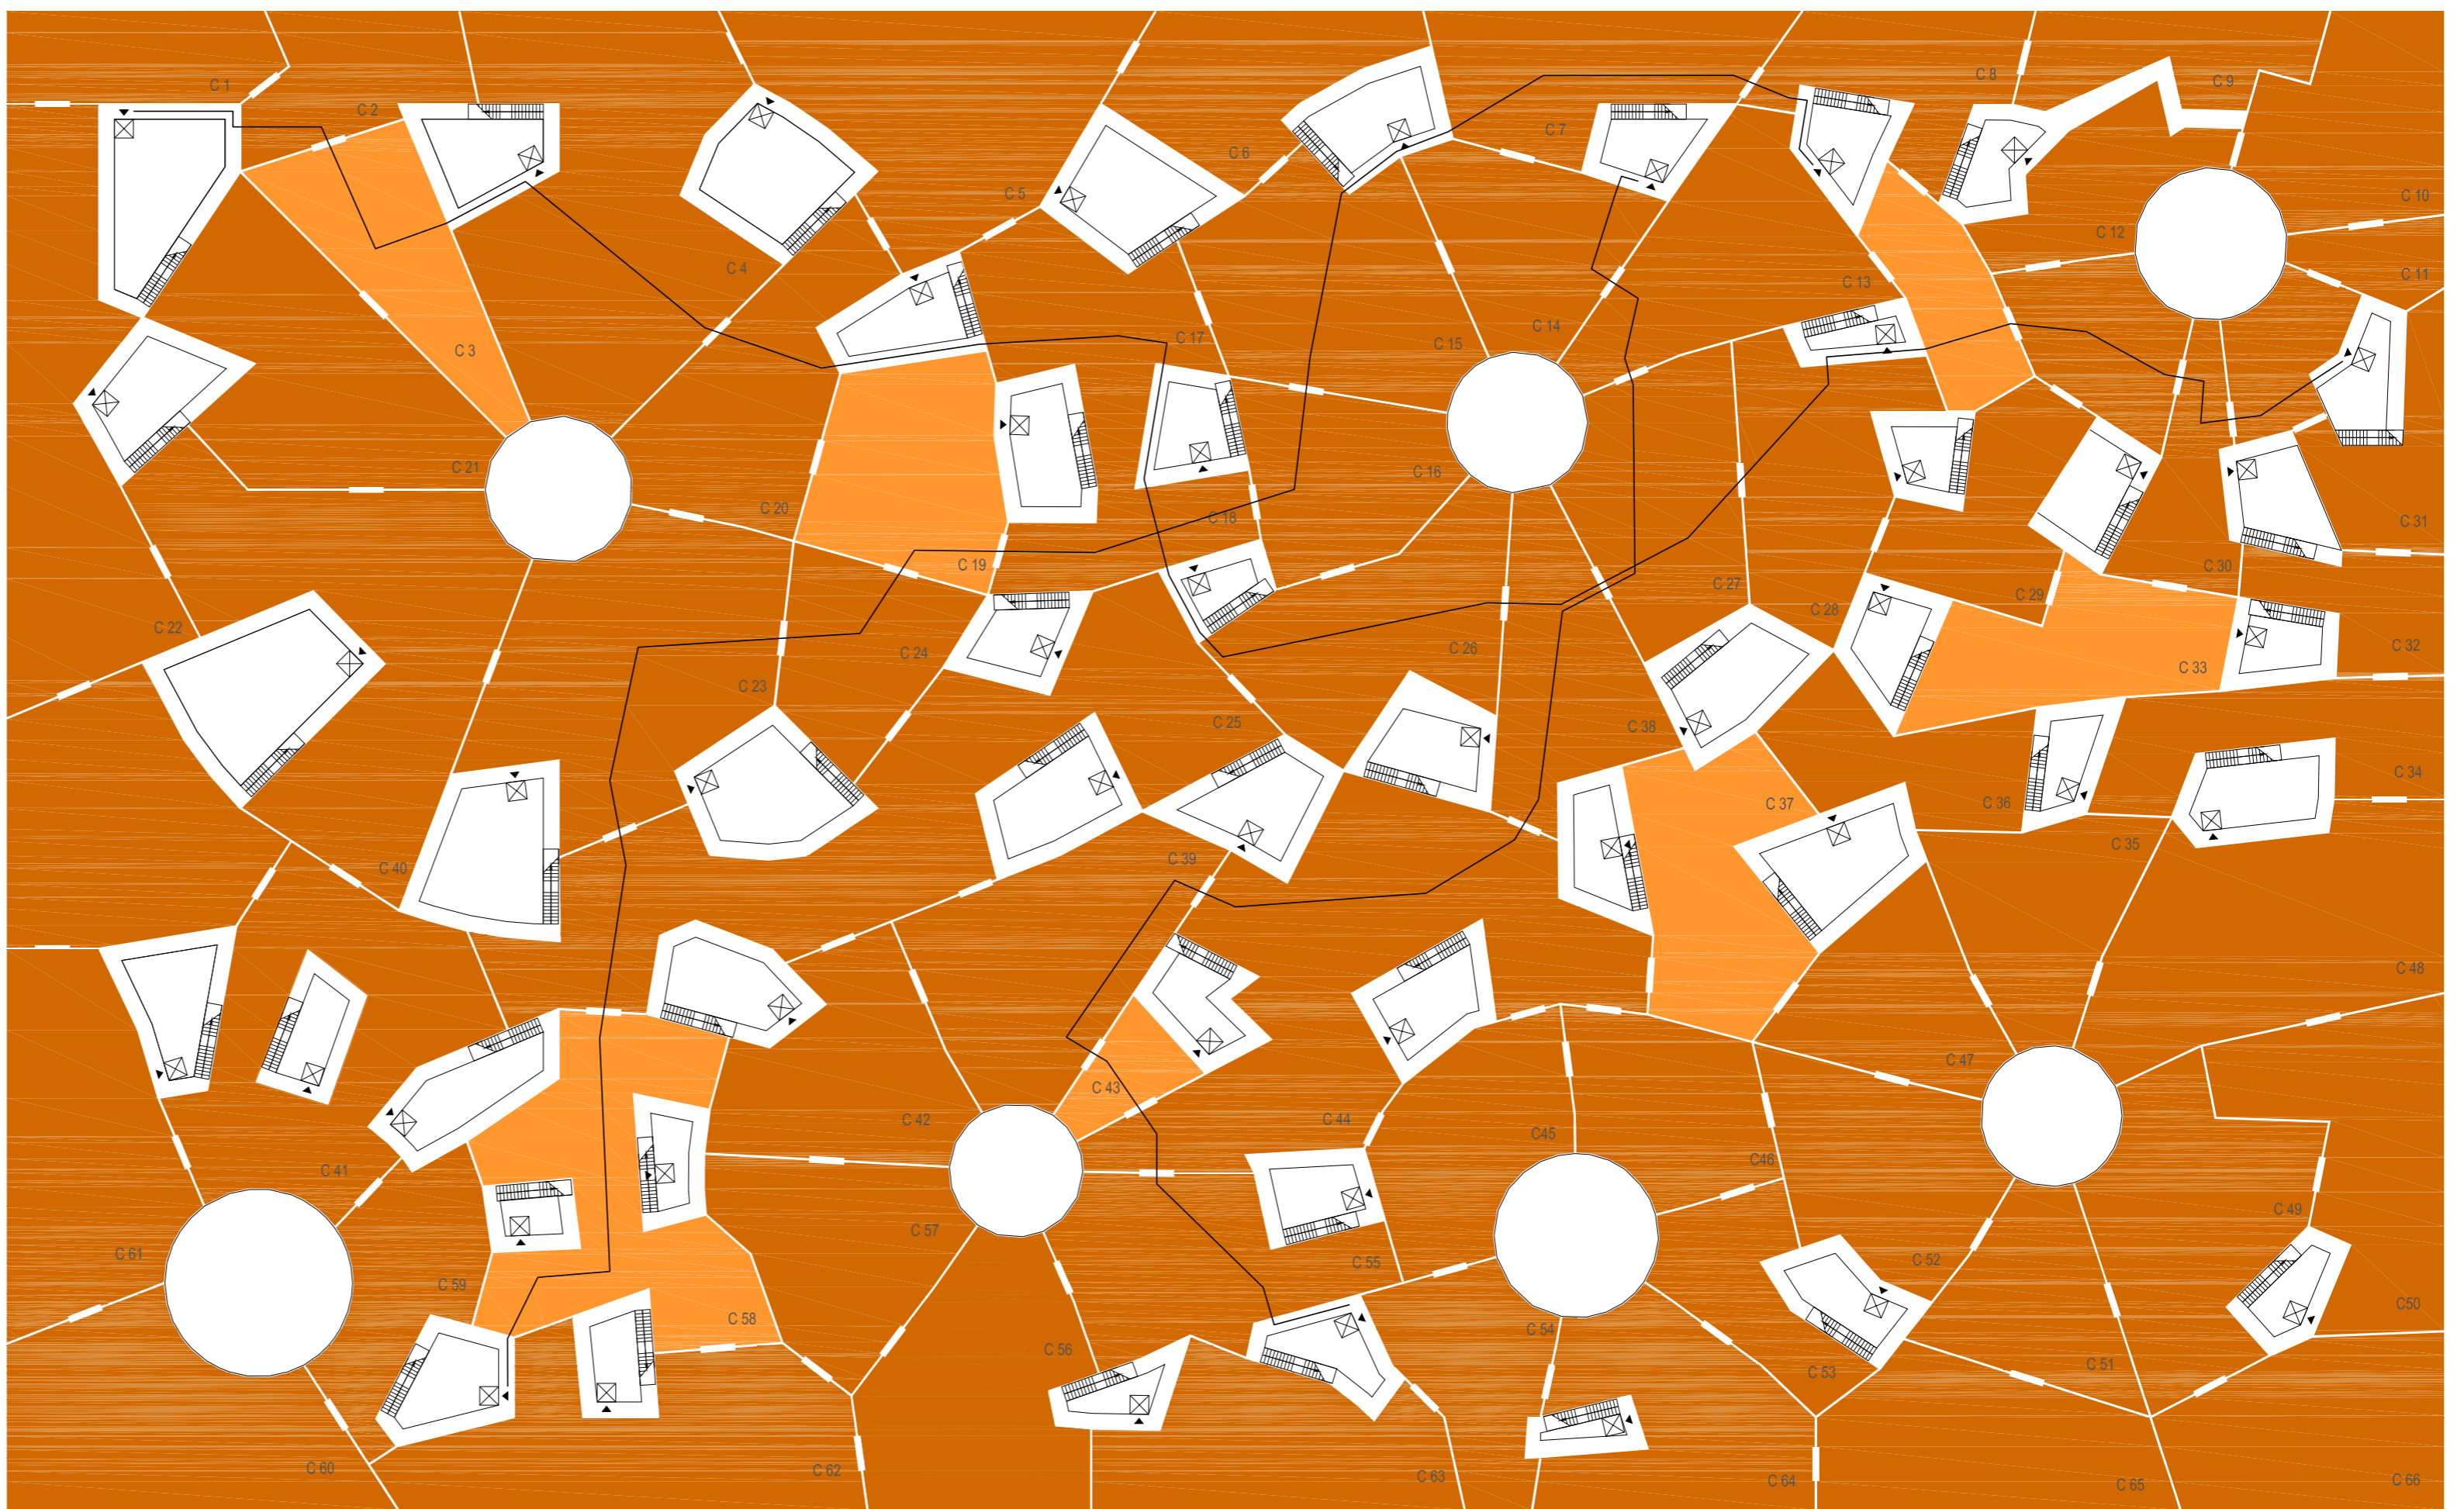

P 9 tipo

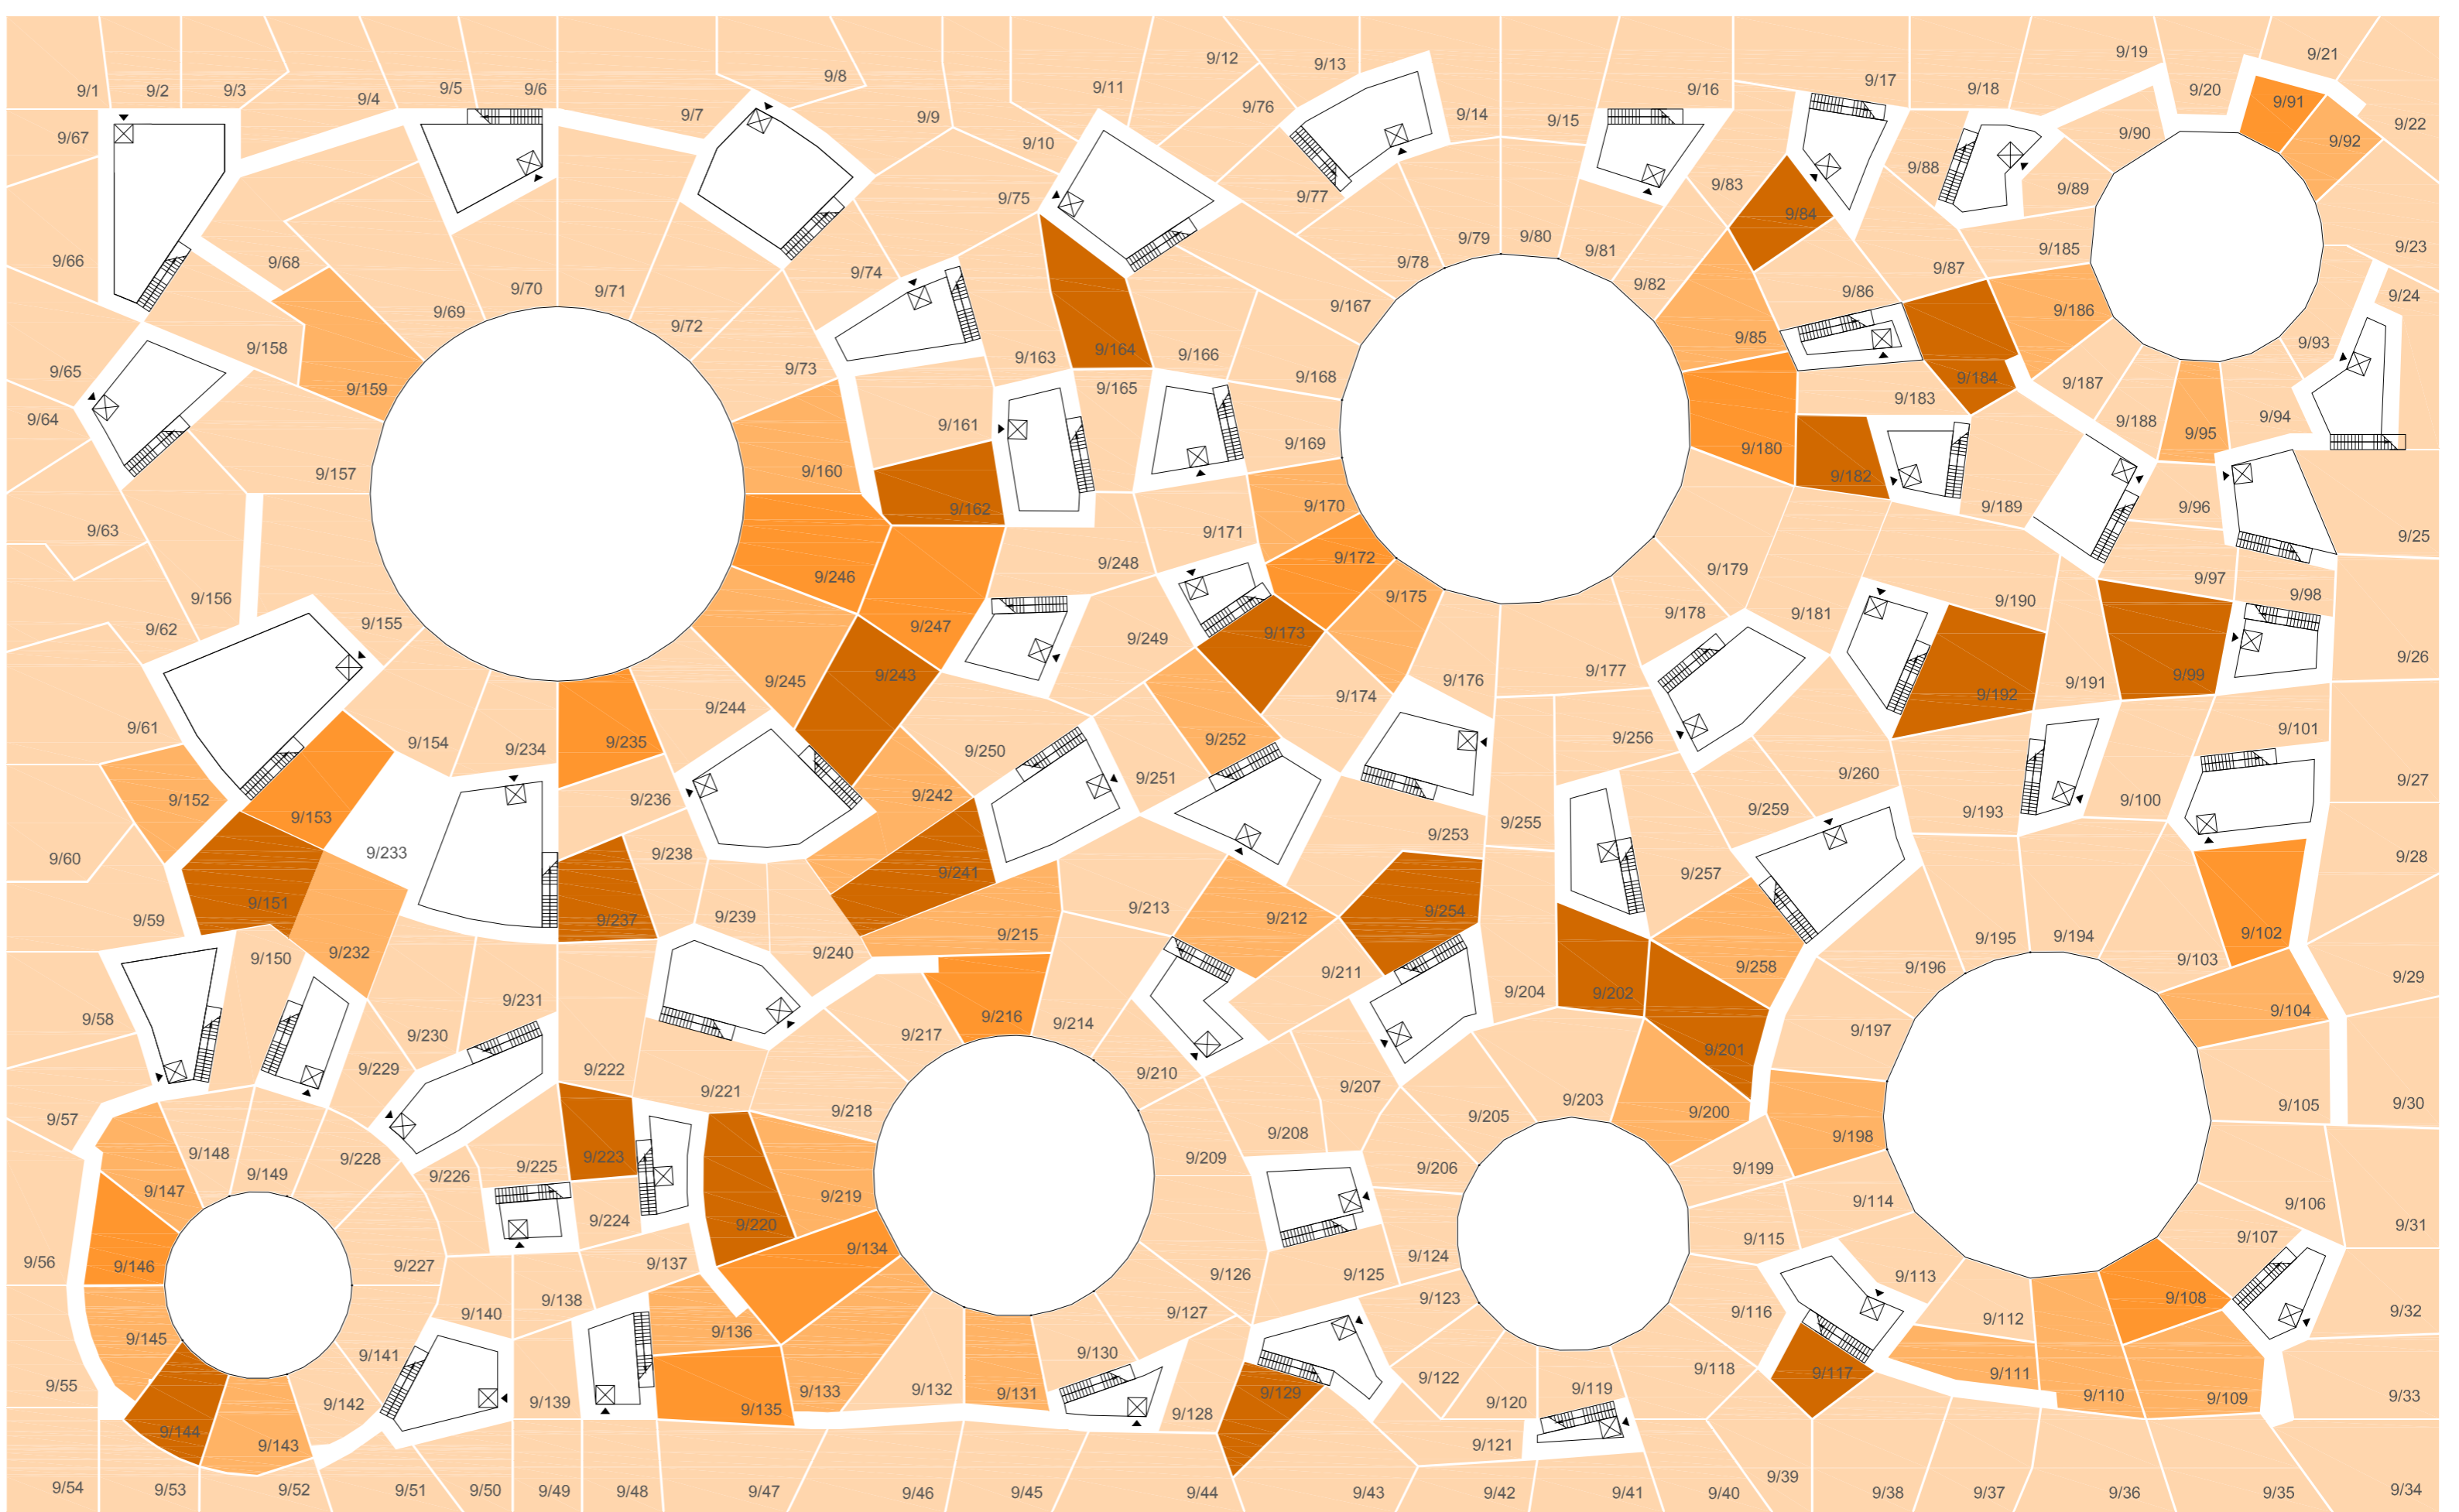

Residenza Uffici Servizi Commercio

- 1_Emergency Ambulance Service (EAS)
- 6_Parcheggio bici
- 2_Farmacia guardia medica
- 7_Banca
- 3_Non-Emergency Ambulance Transfer Service (NEATS)
- 8_Asilo
- 9_Attrezzature sportive
- 4_Vigili del fuoco Fire Services Department
- 10_Piscina
- 11_Tabacchi
- 5_Vigili urbani Hong Kong Police Force

- 12_Veterinario Hong Kong Veterinary Association Ltd. (HKVA)
- 13_Lavanderia
- 14_Acquedotto
- 15_Elettricità Hongkong Electric Holdings Limited
- 16_Gas Towngas

- 17_Rifiuti Municipal Solid Waste (MSW)
- 18_Metro Mass Transit Railway o MTR
- 19_Telefono pubblico
- 20_Toilettes
- 21_Poste Hongkong Post

- 22_Casella posta
- 23_Portineria
- 24_Chiesa cristiana
- 25_Tempio taoista
- 26_Moschea

- 27_Comune
- 28_Edicola
- 29_Alimentari
- 30_Circolo ricreativo
- 31_Info

Politecnico di Milano
 Facoltà di Architettura
 A.A. 2009/2010
 Titolo "Alta densità"
 Tesi di Laurea di
 Enrico Pellegrini
 Relatore
 Prof. Gennaro Postiglione

tavola n° 12
 destinazione funzionale
 densità abitativa
 scala 1:500

0 5mt 10mt 20mt 30mt