










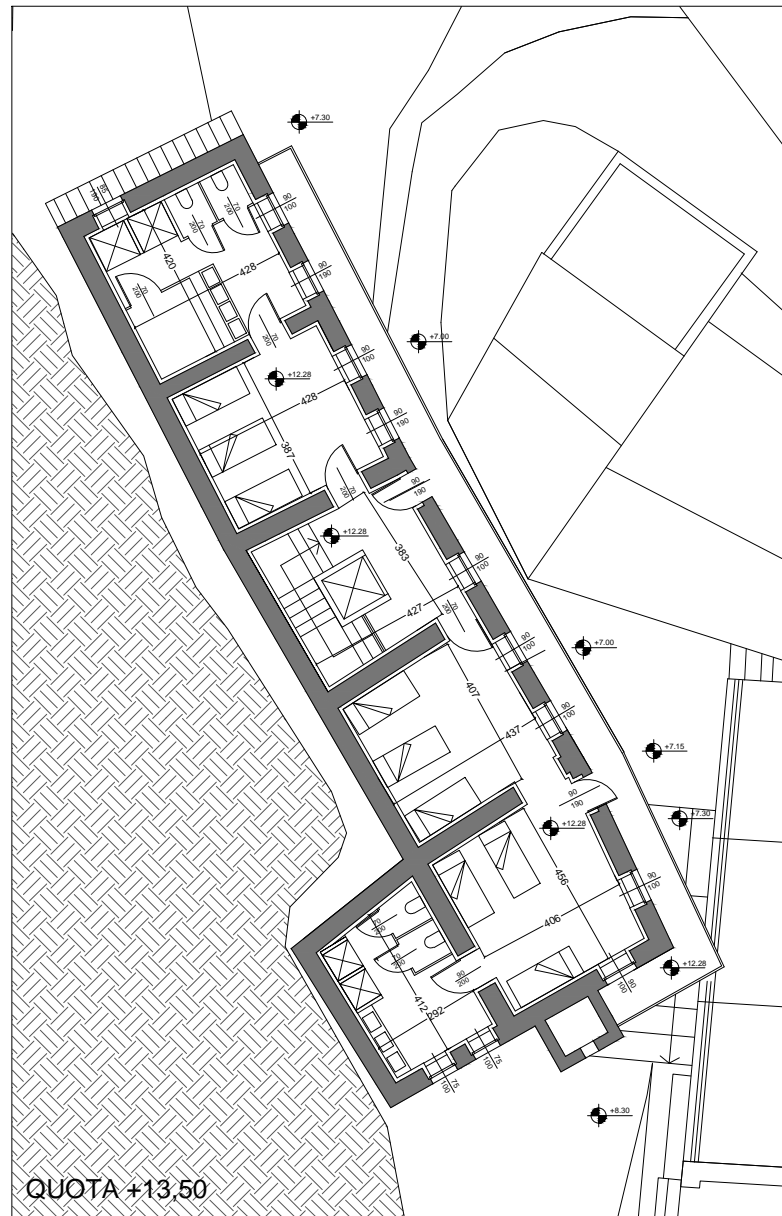



QUOTA +13.50





QUOTA +7.50

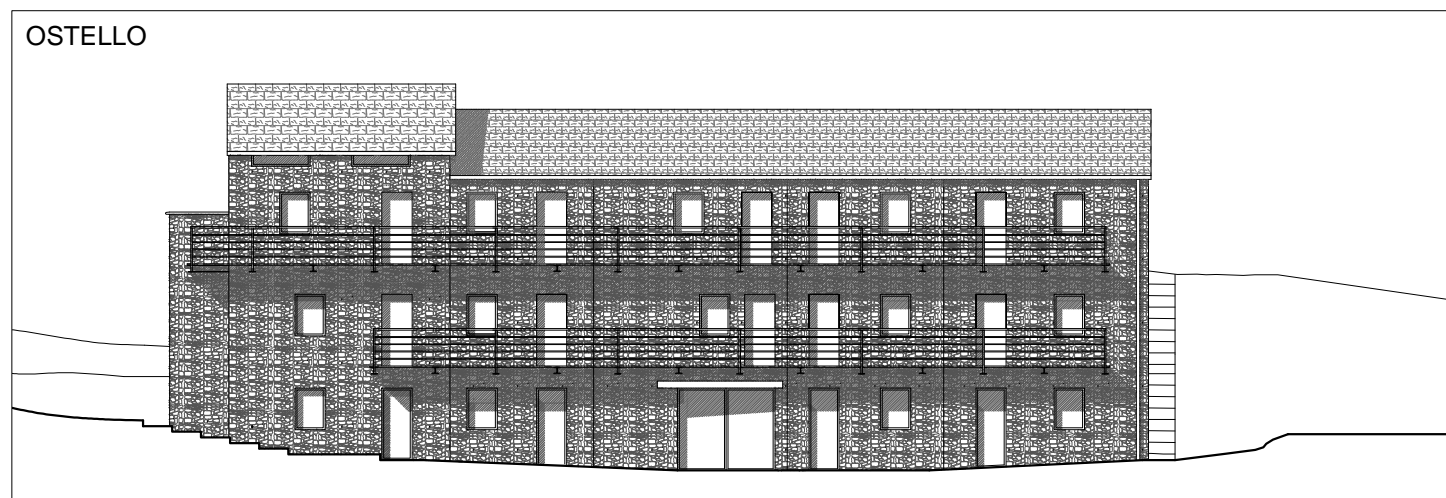


RITAGLIARE

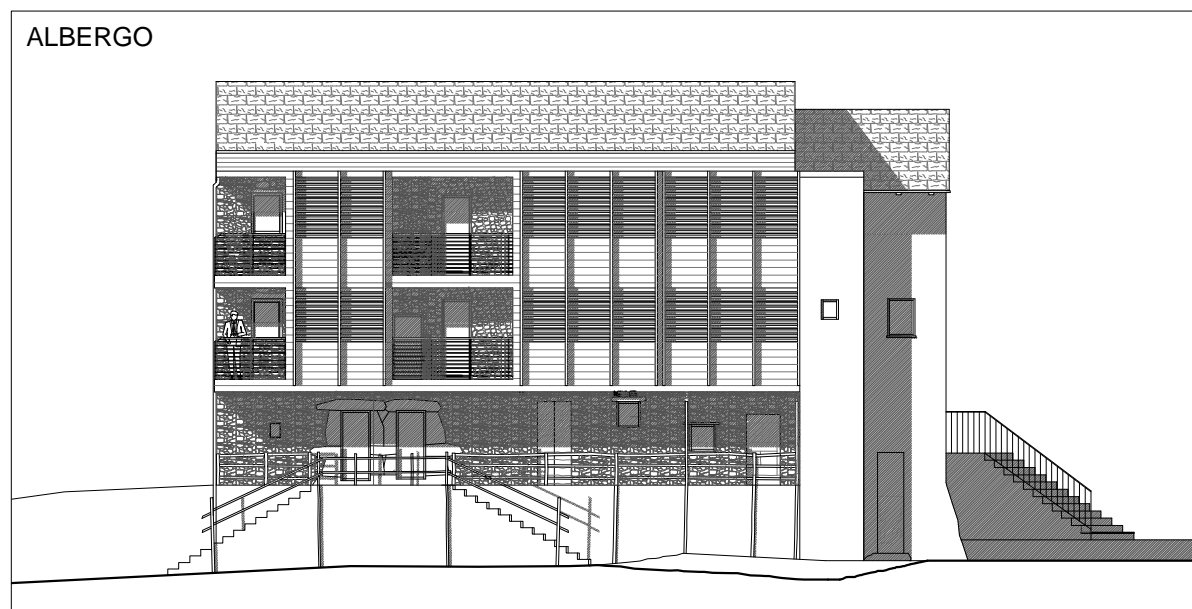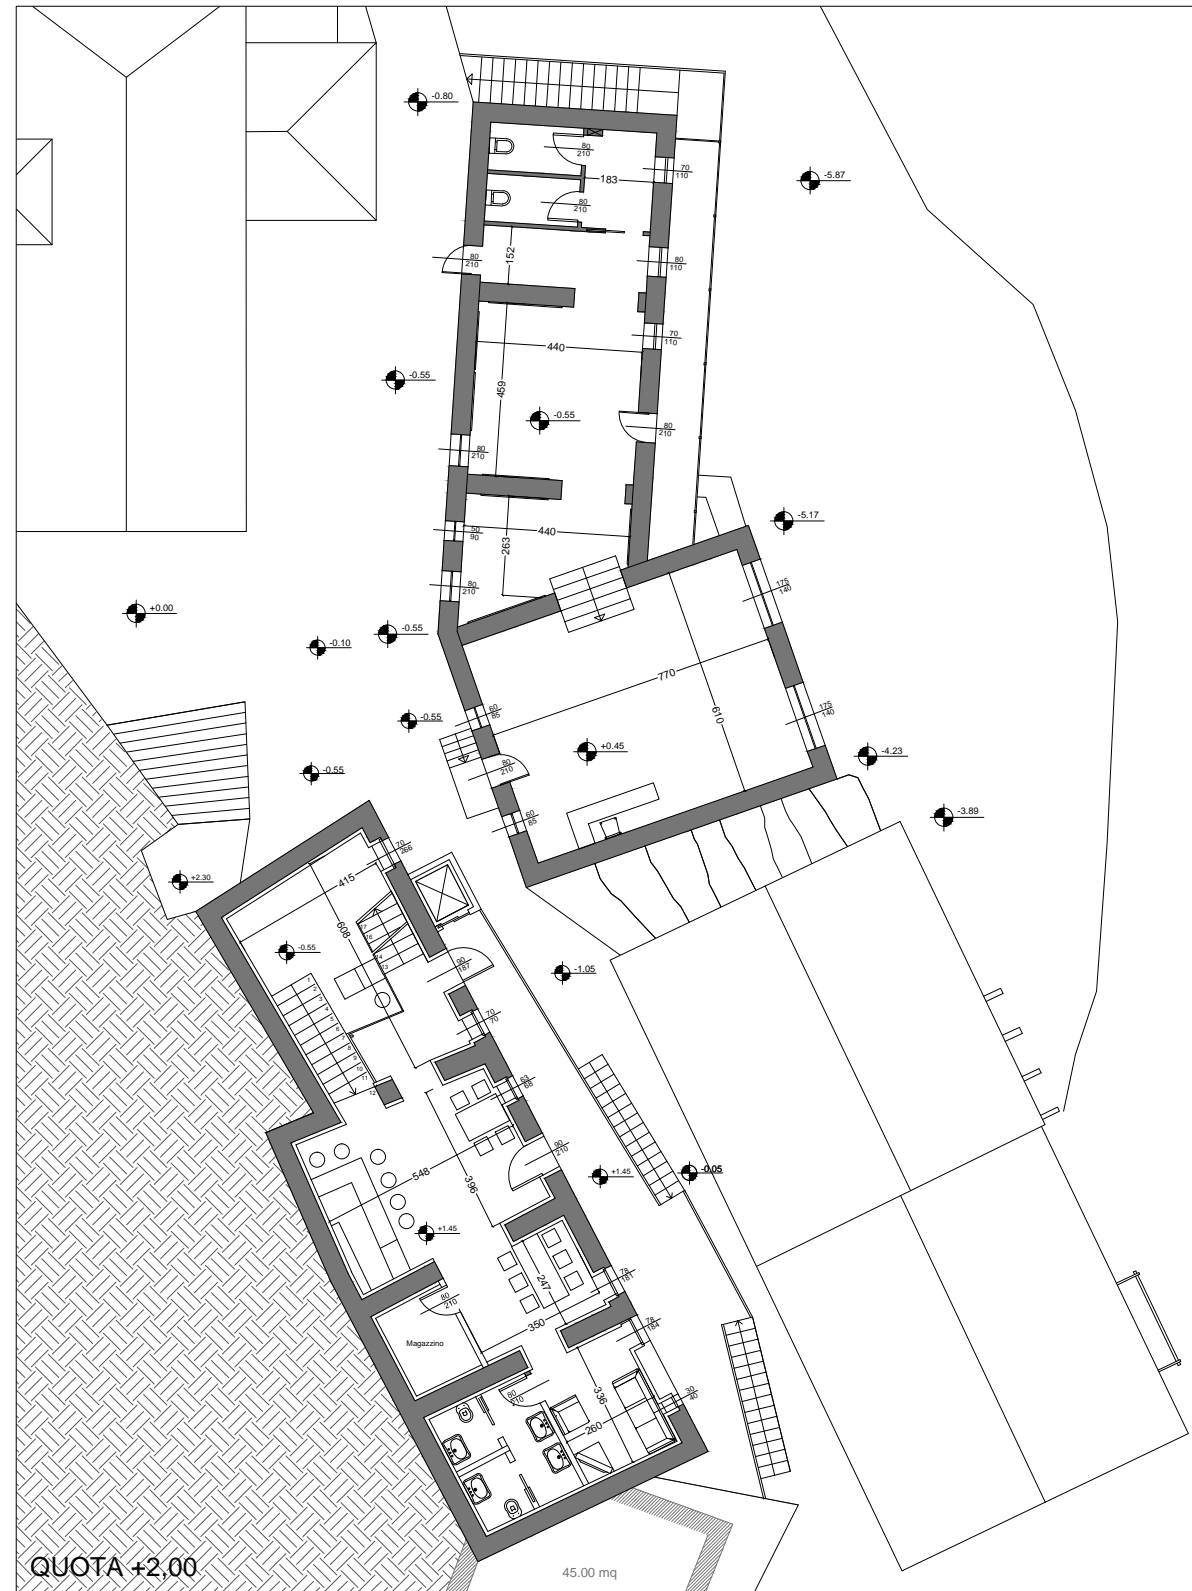



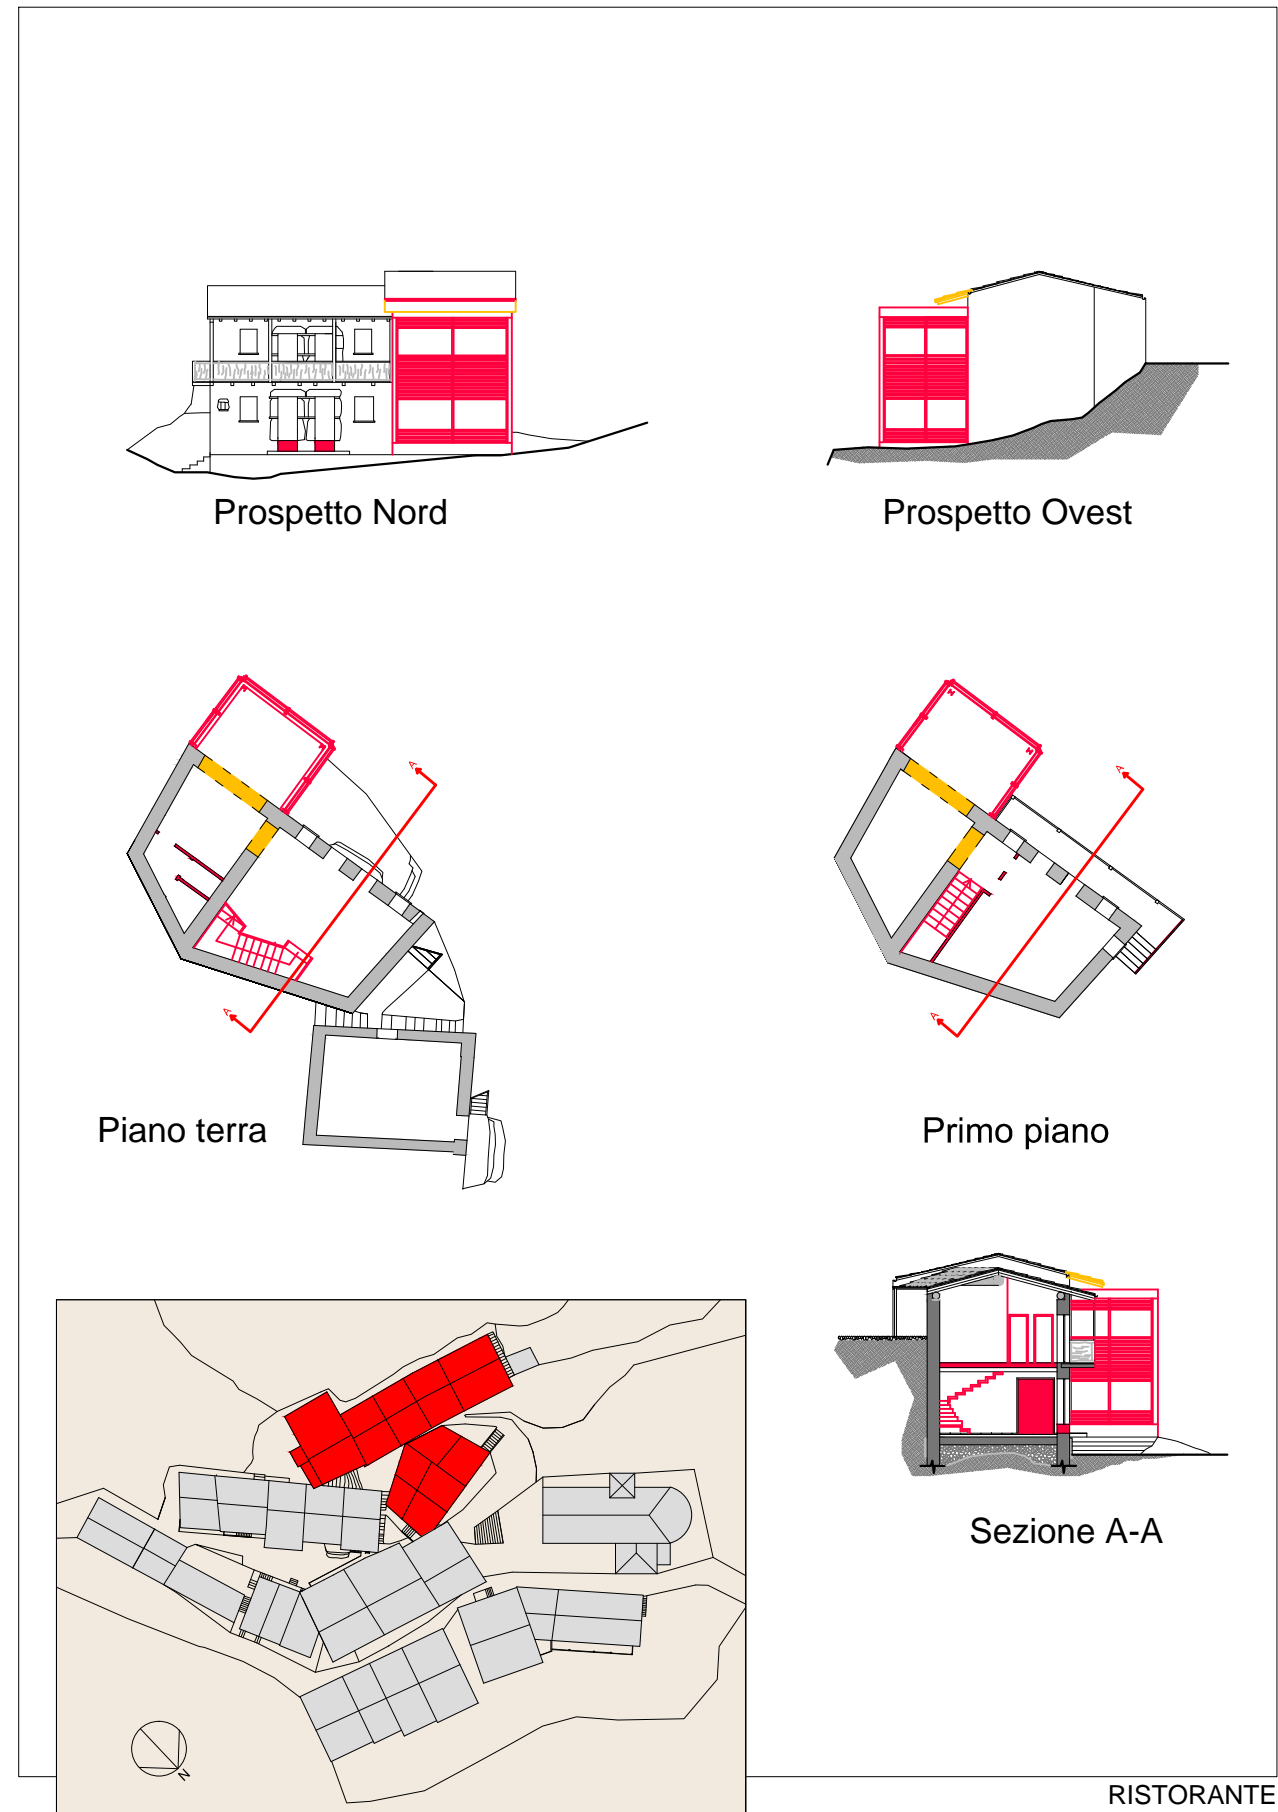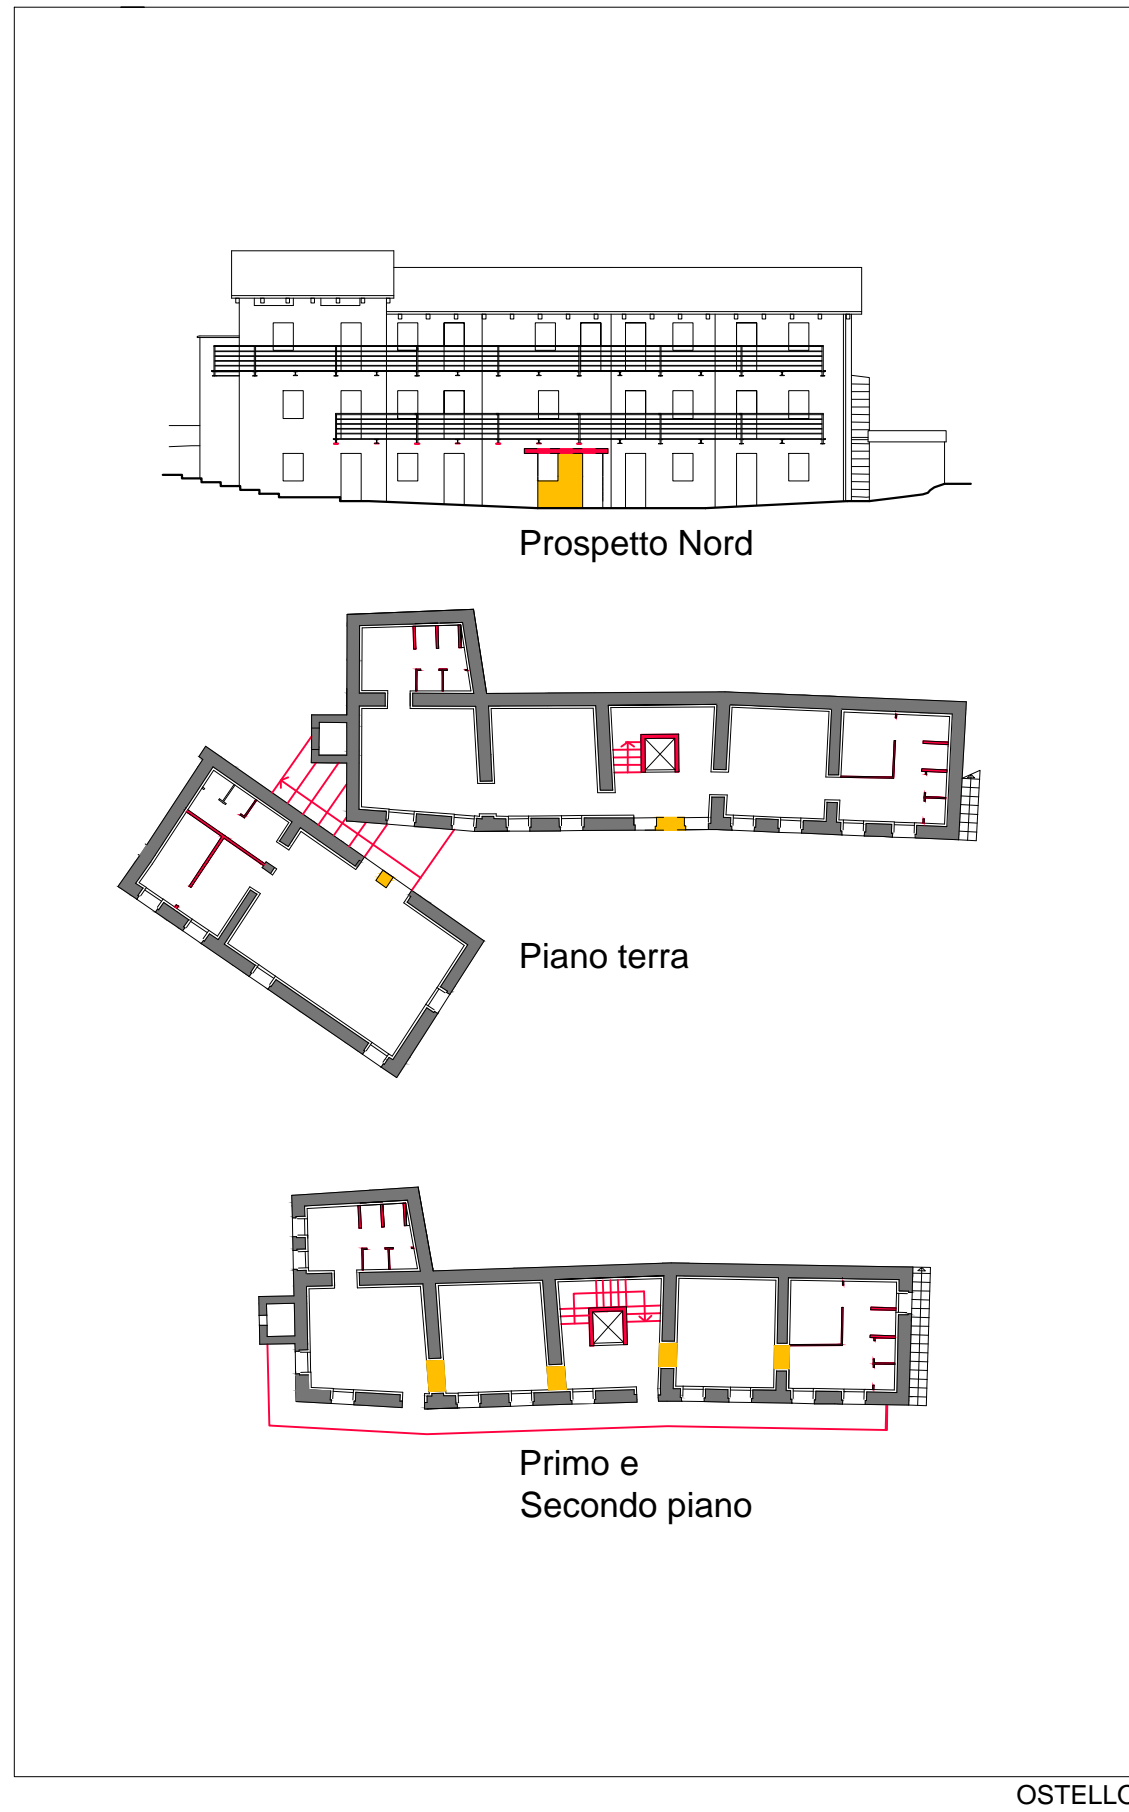


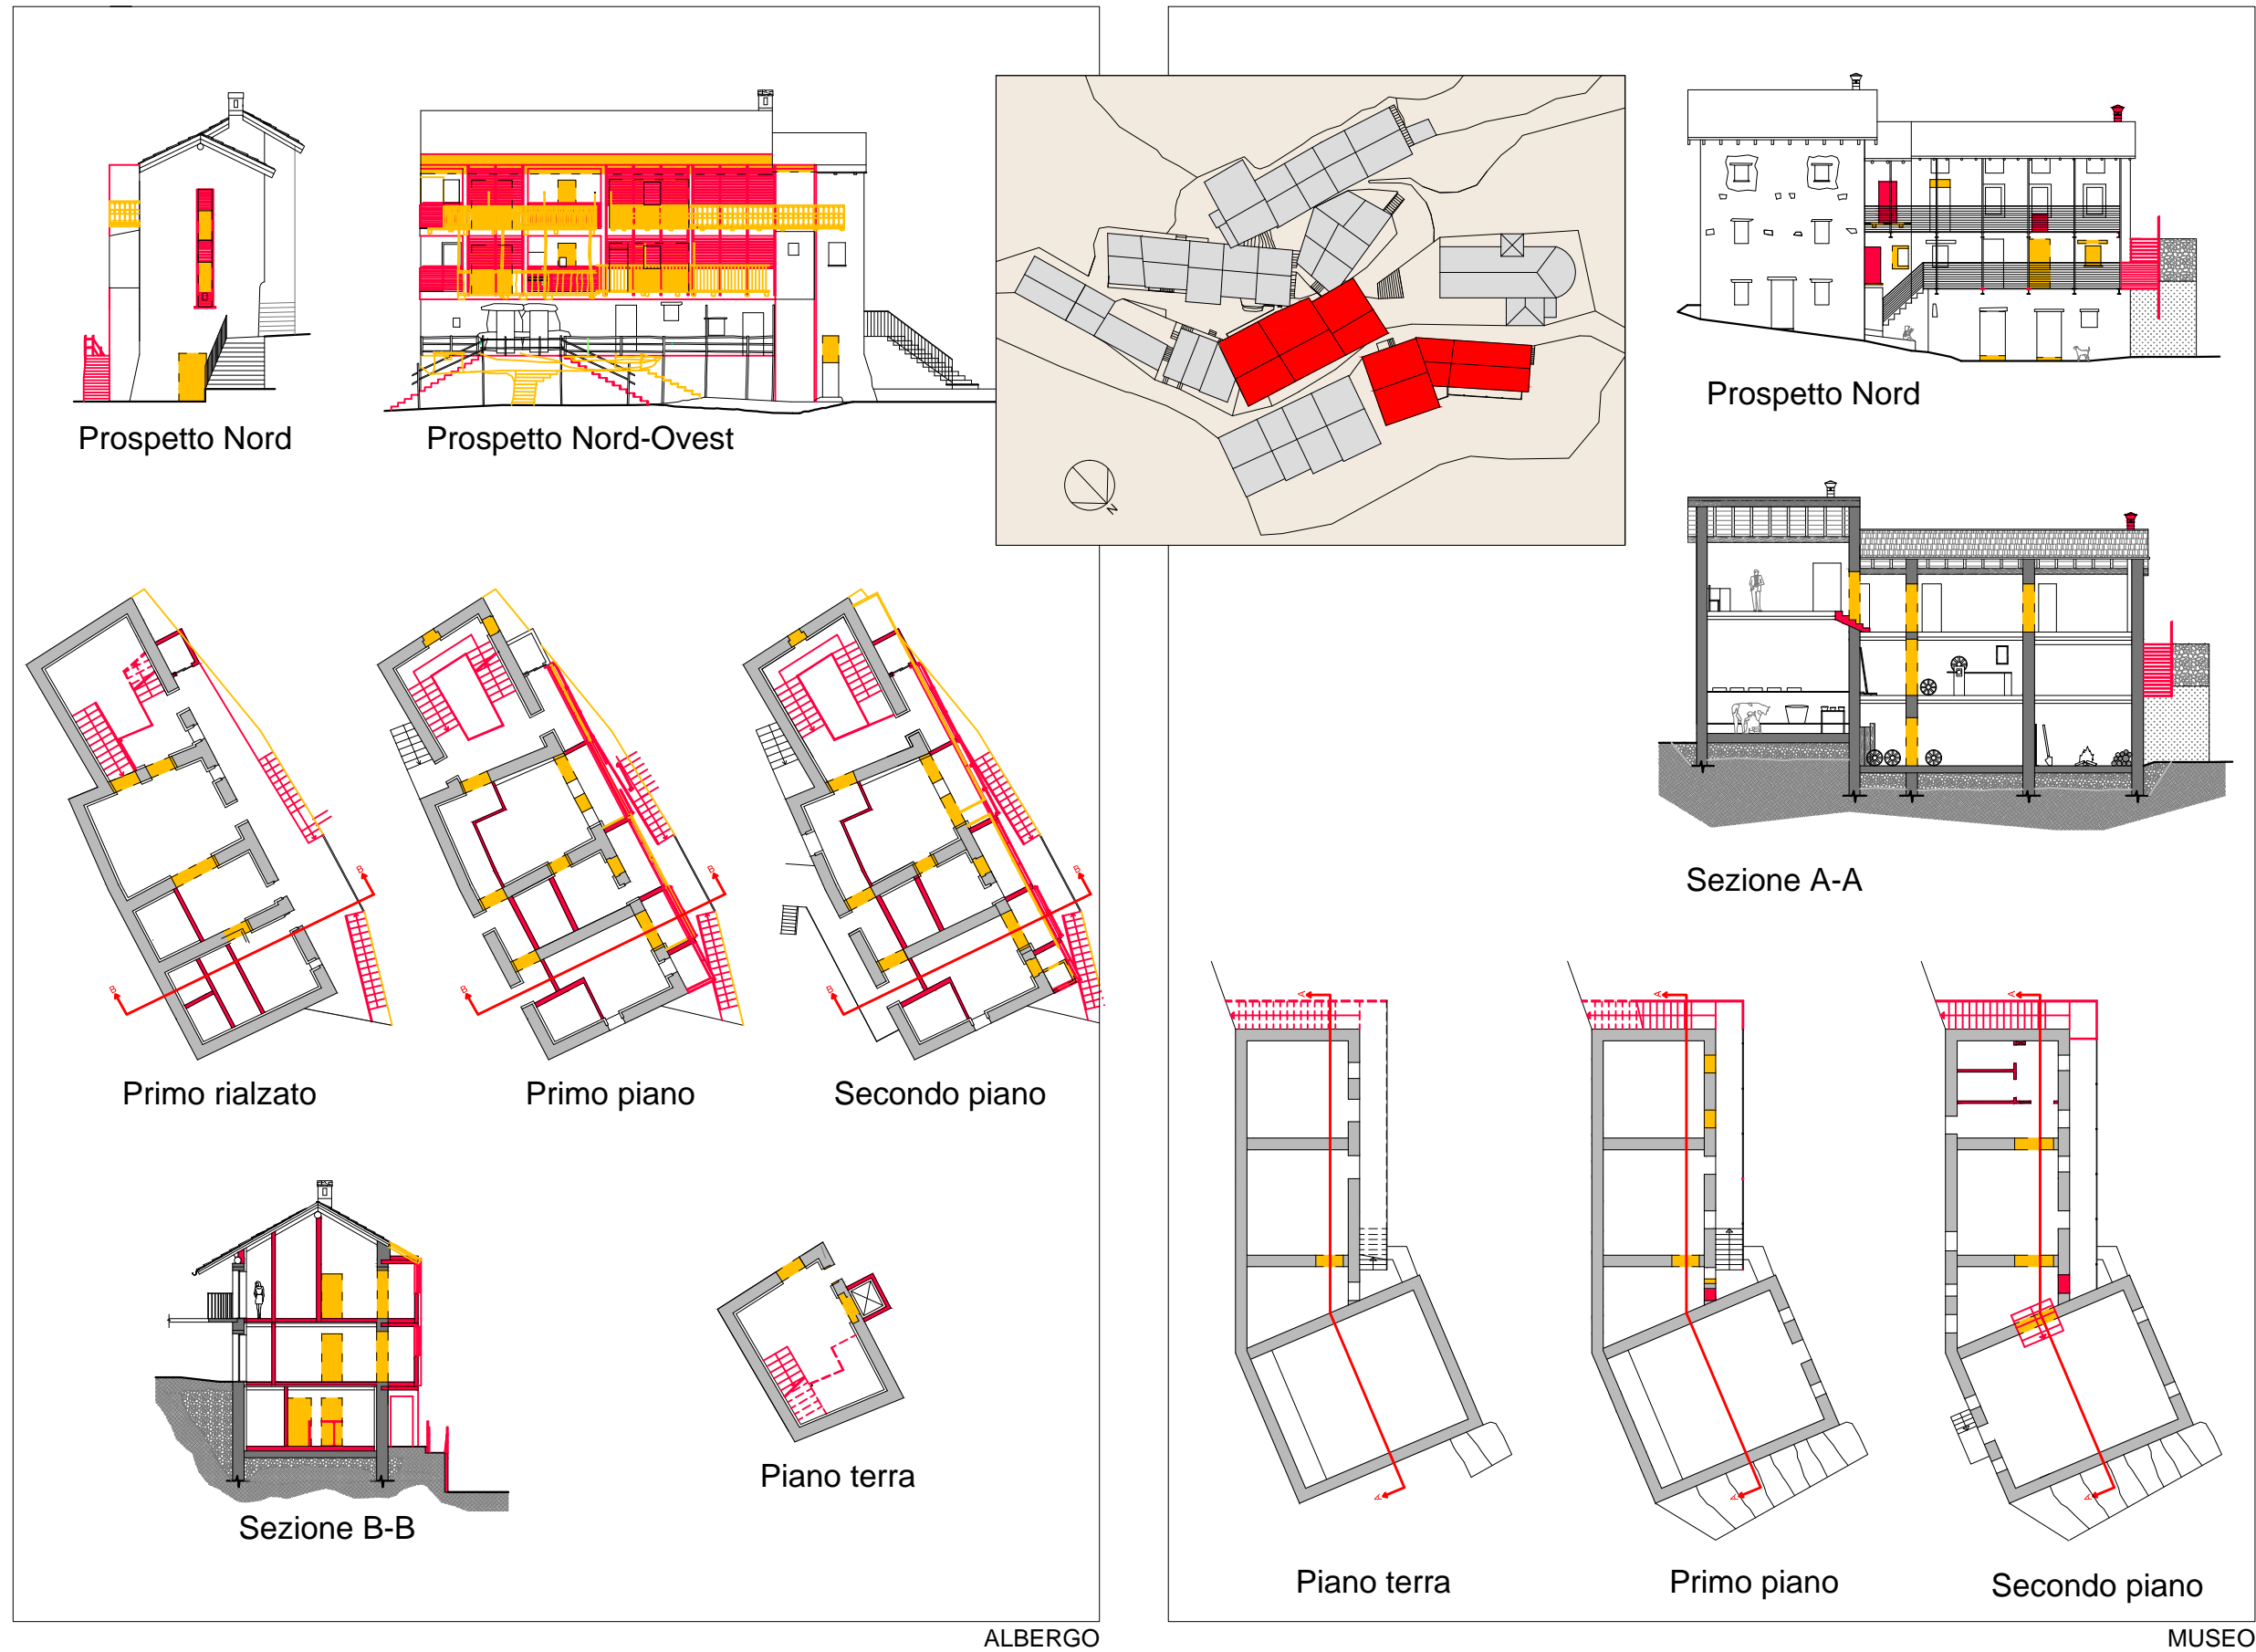


ALBERGO


MUSEO

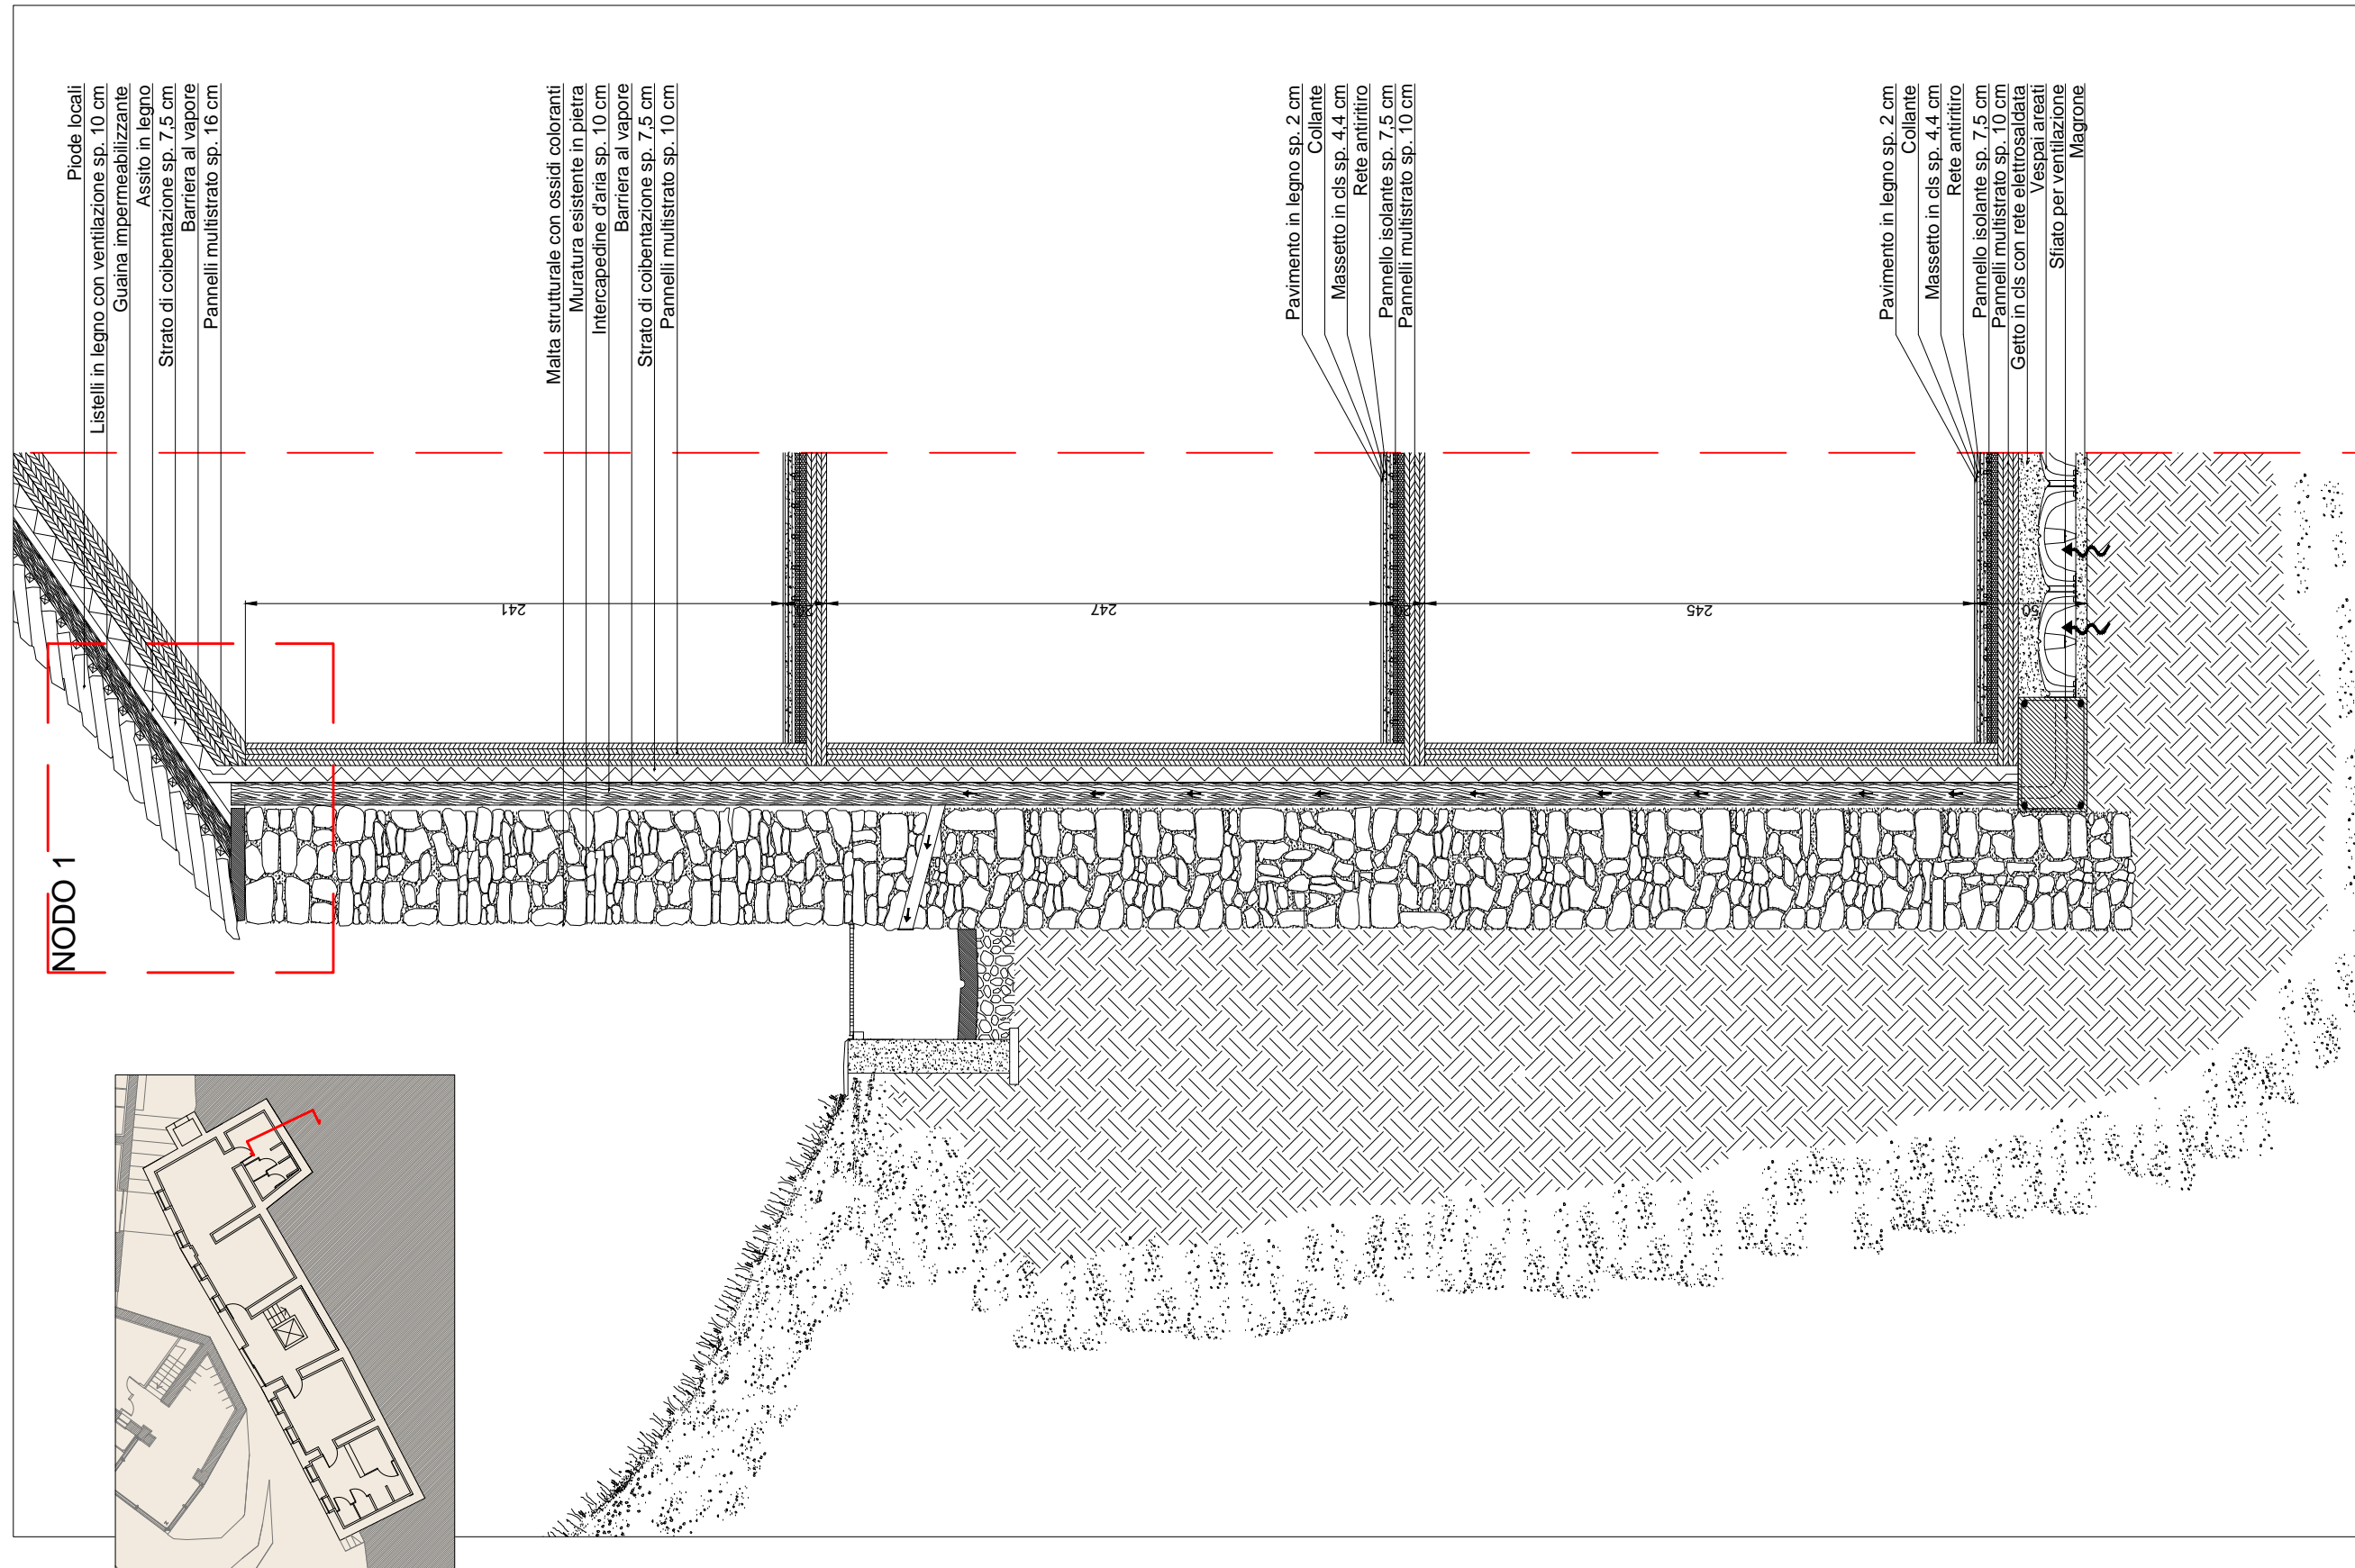


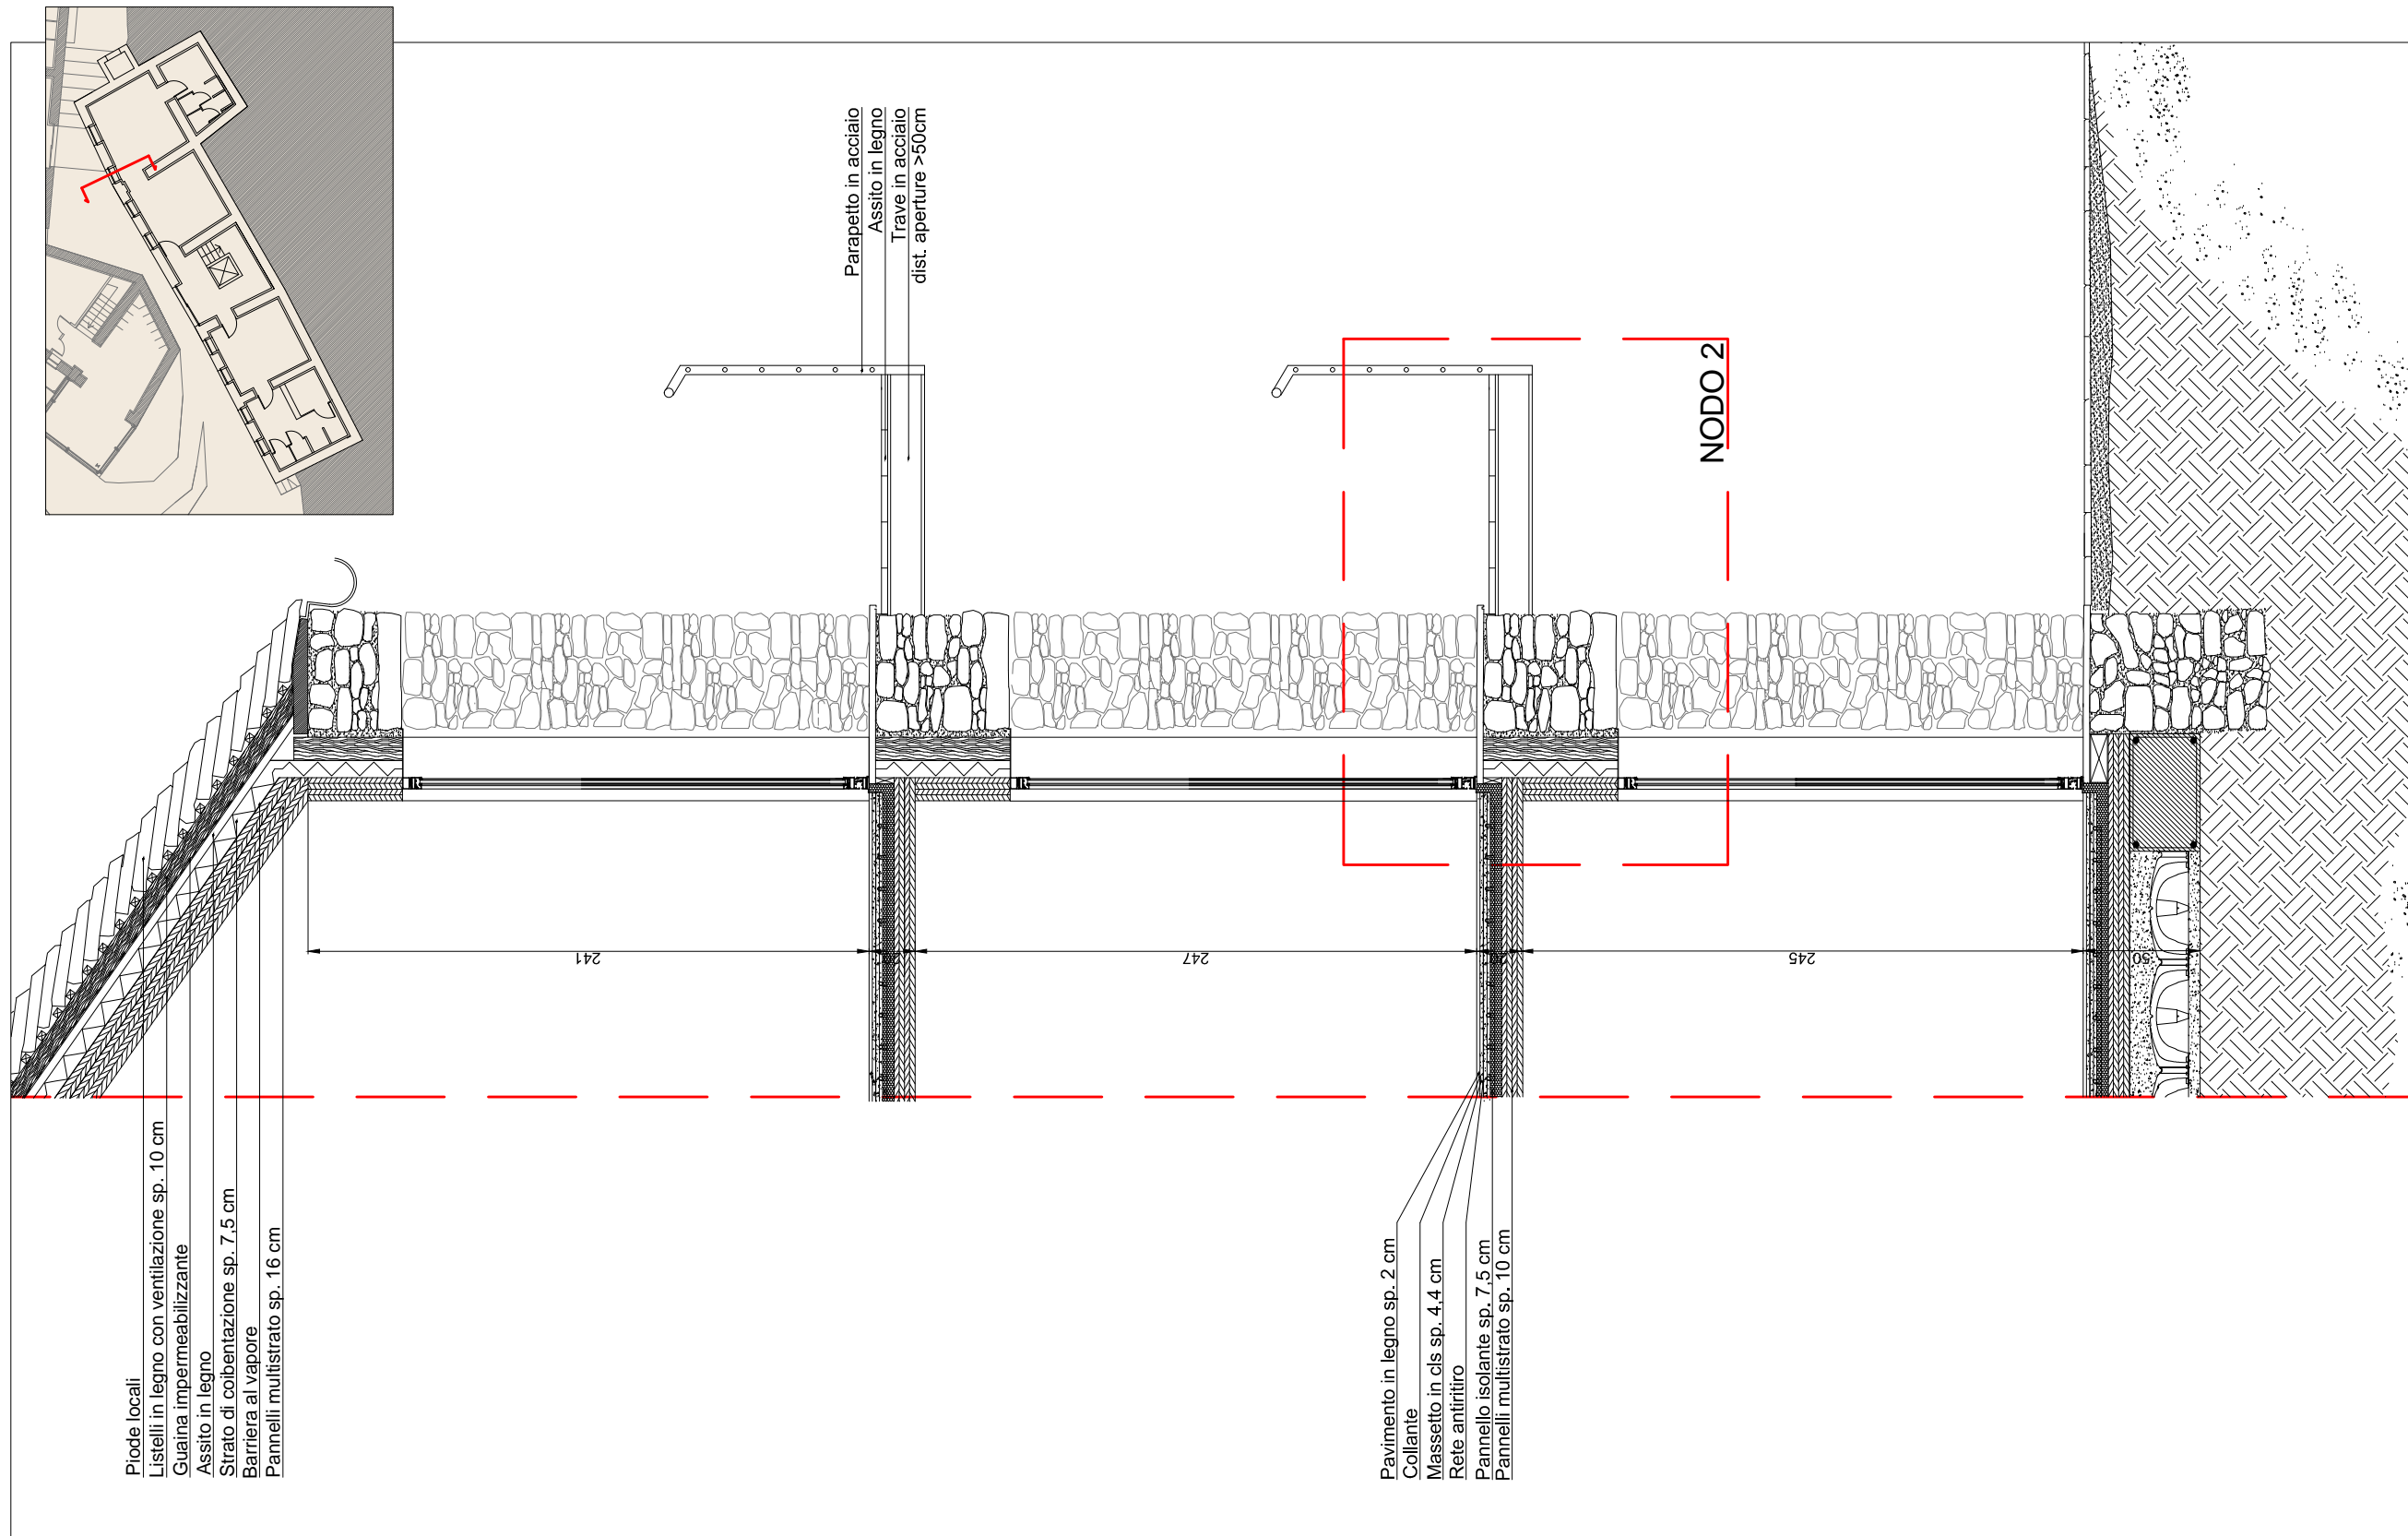


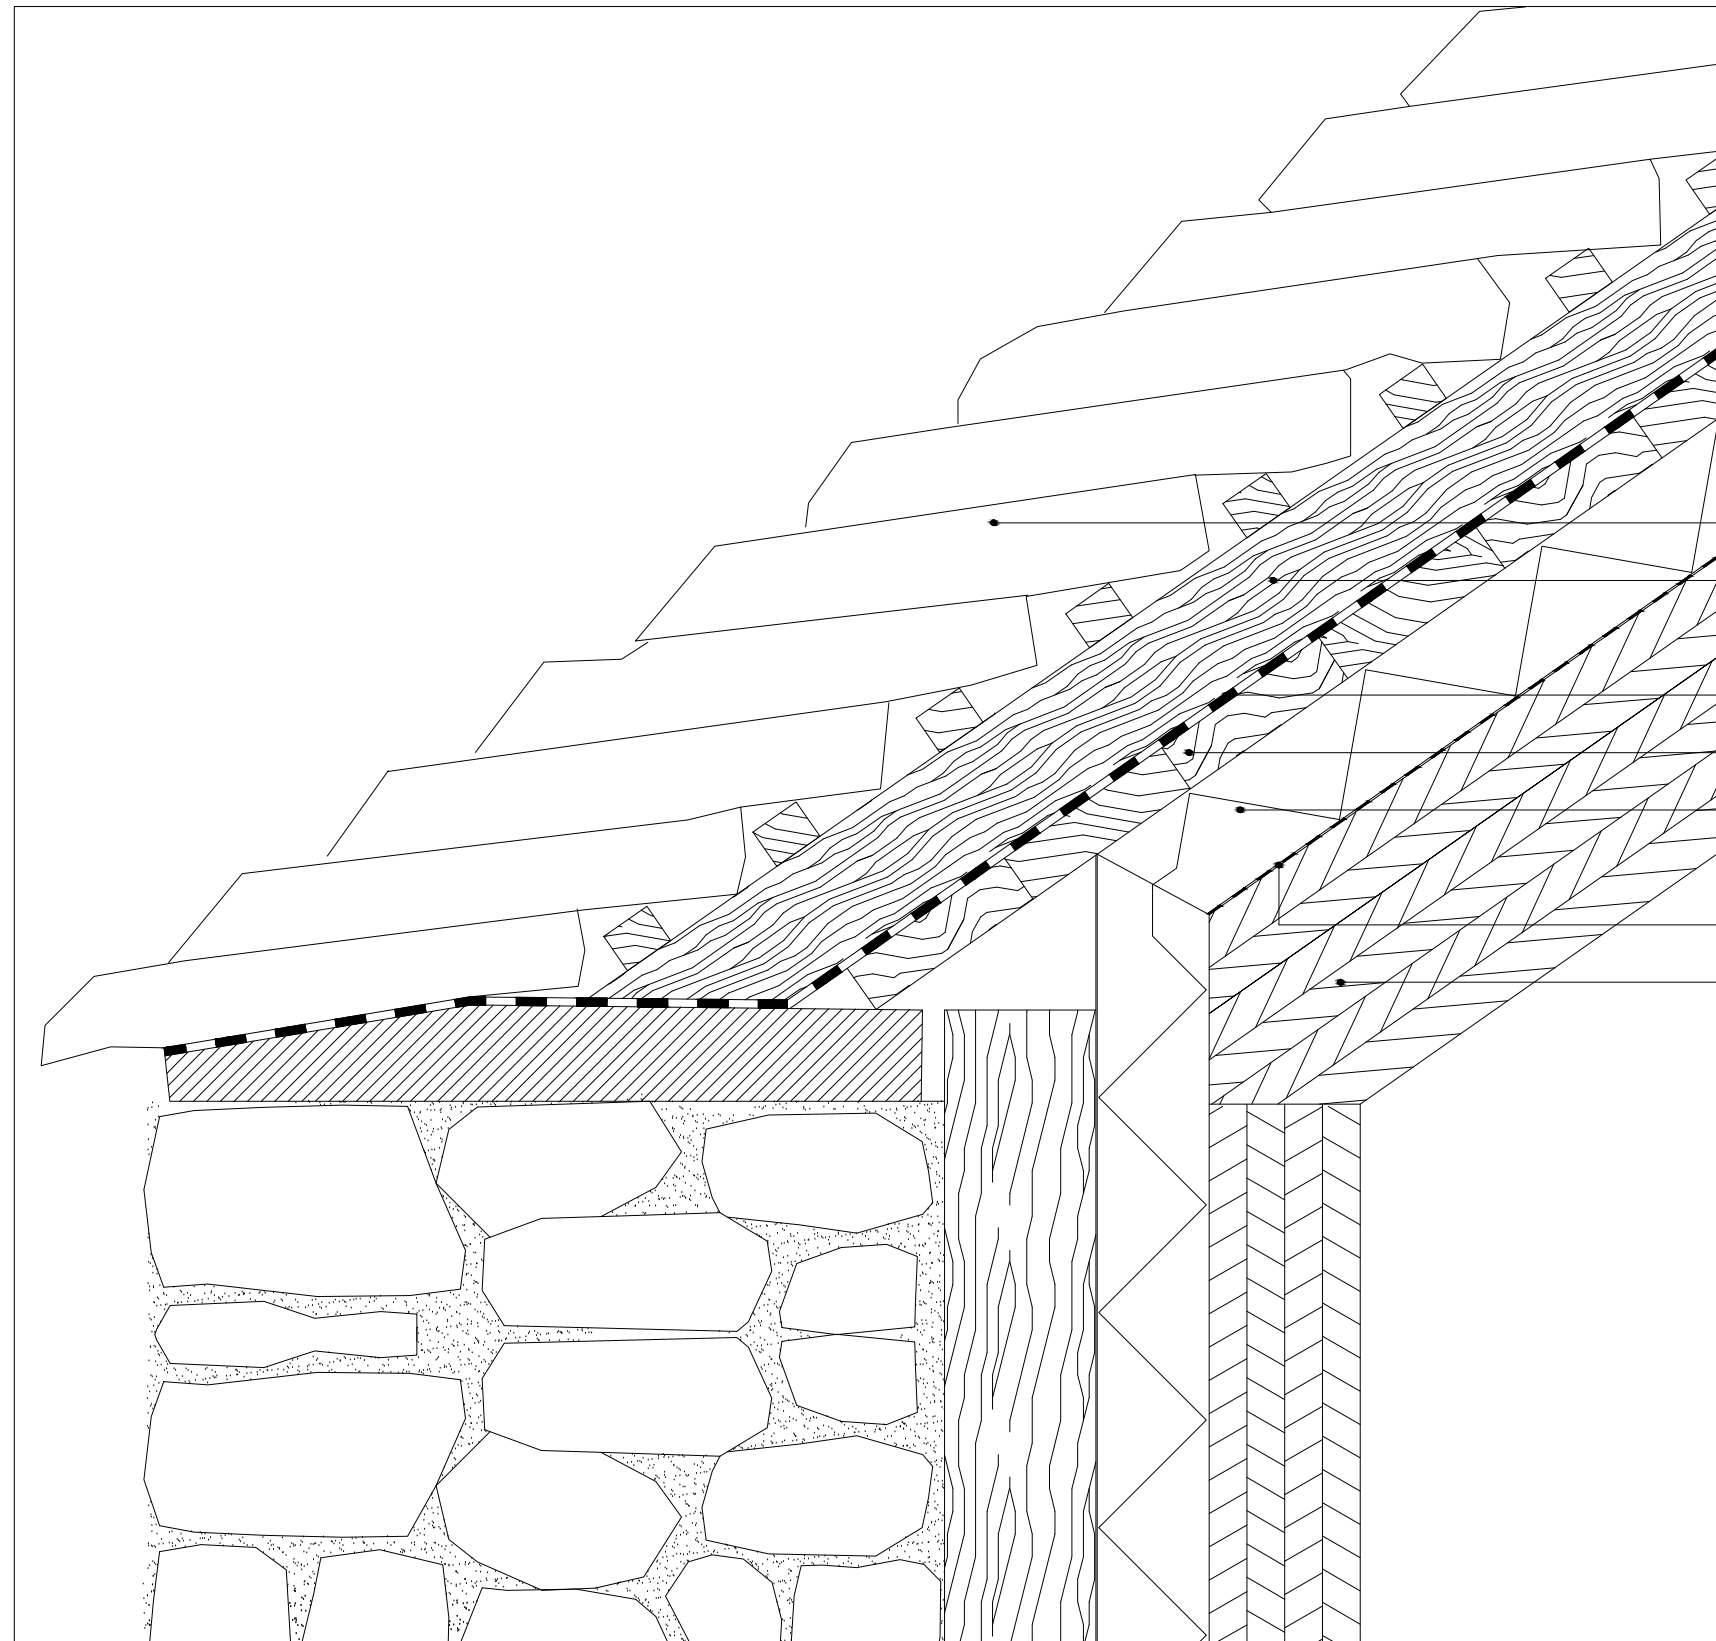



- Piode locali
- Listelli in legno con ventilazione
sp. 10 cm
- Guaina impermeabilizzante
- Assito in legno sp. 3 cm
- Strato di coibentazione sp. 7,5 cm
con nervature di collegamento
- Barriera al vapore
- Pannelli multistrato sp. 16 cm

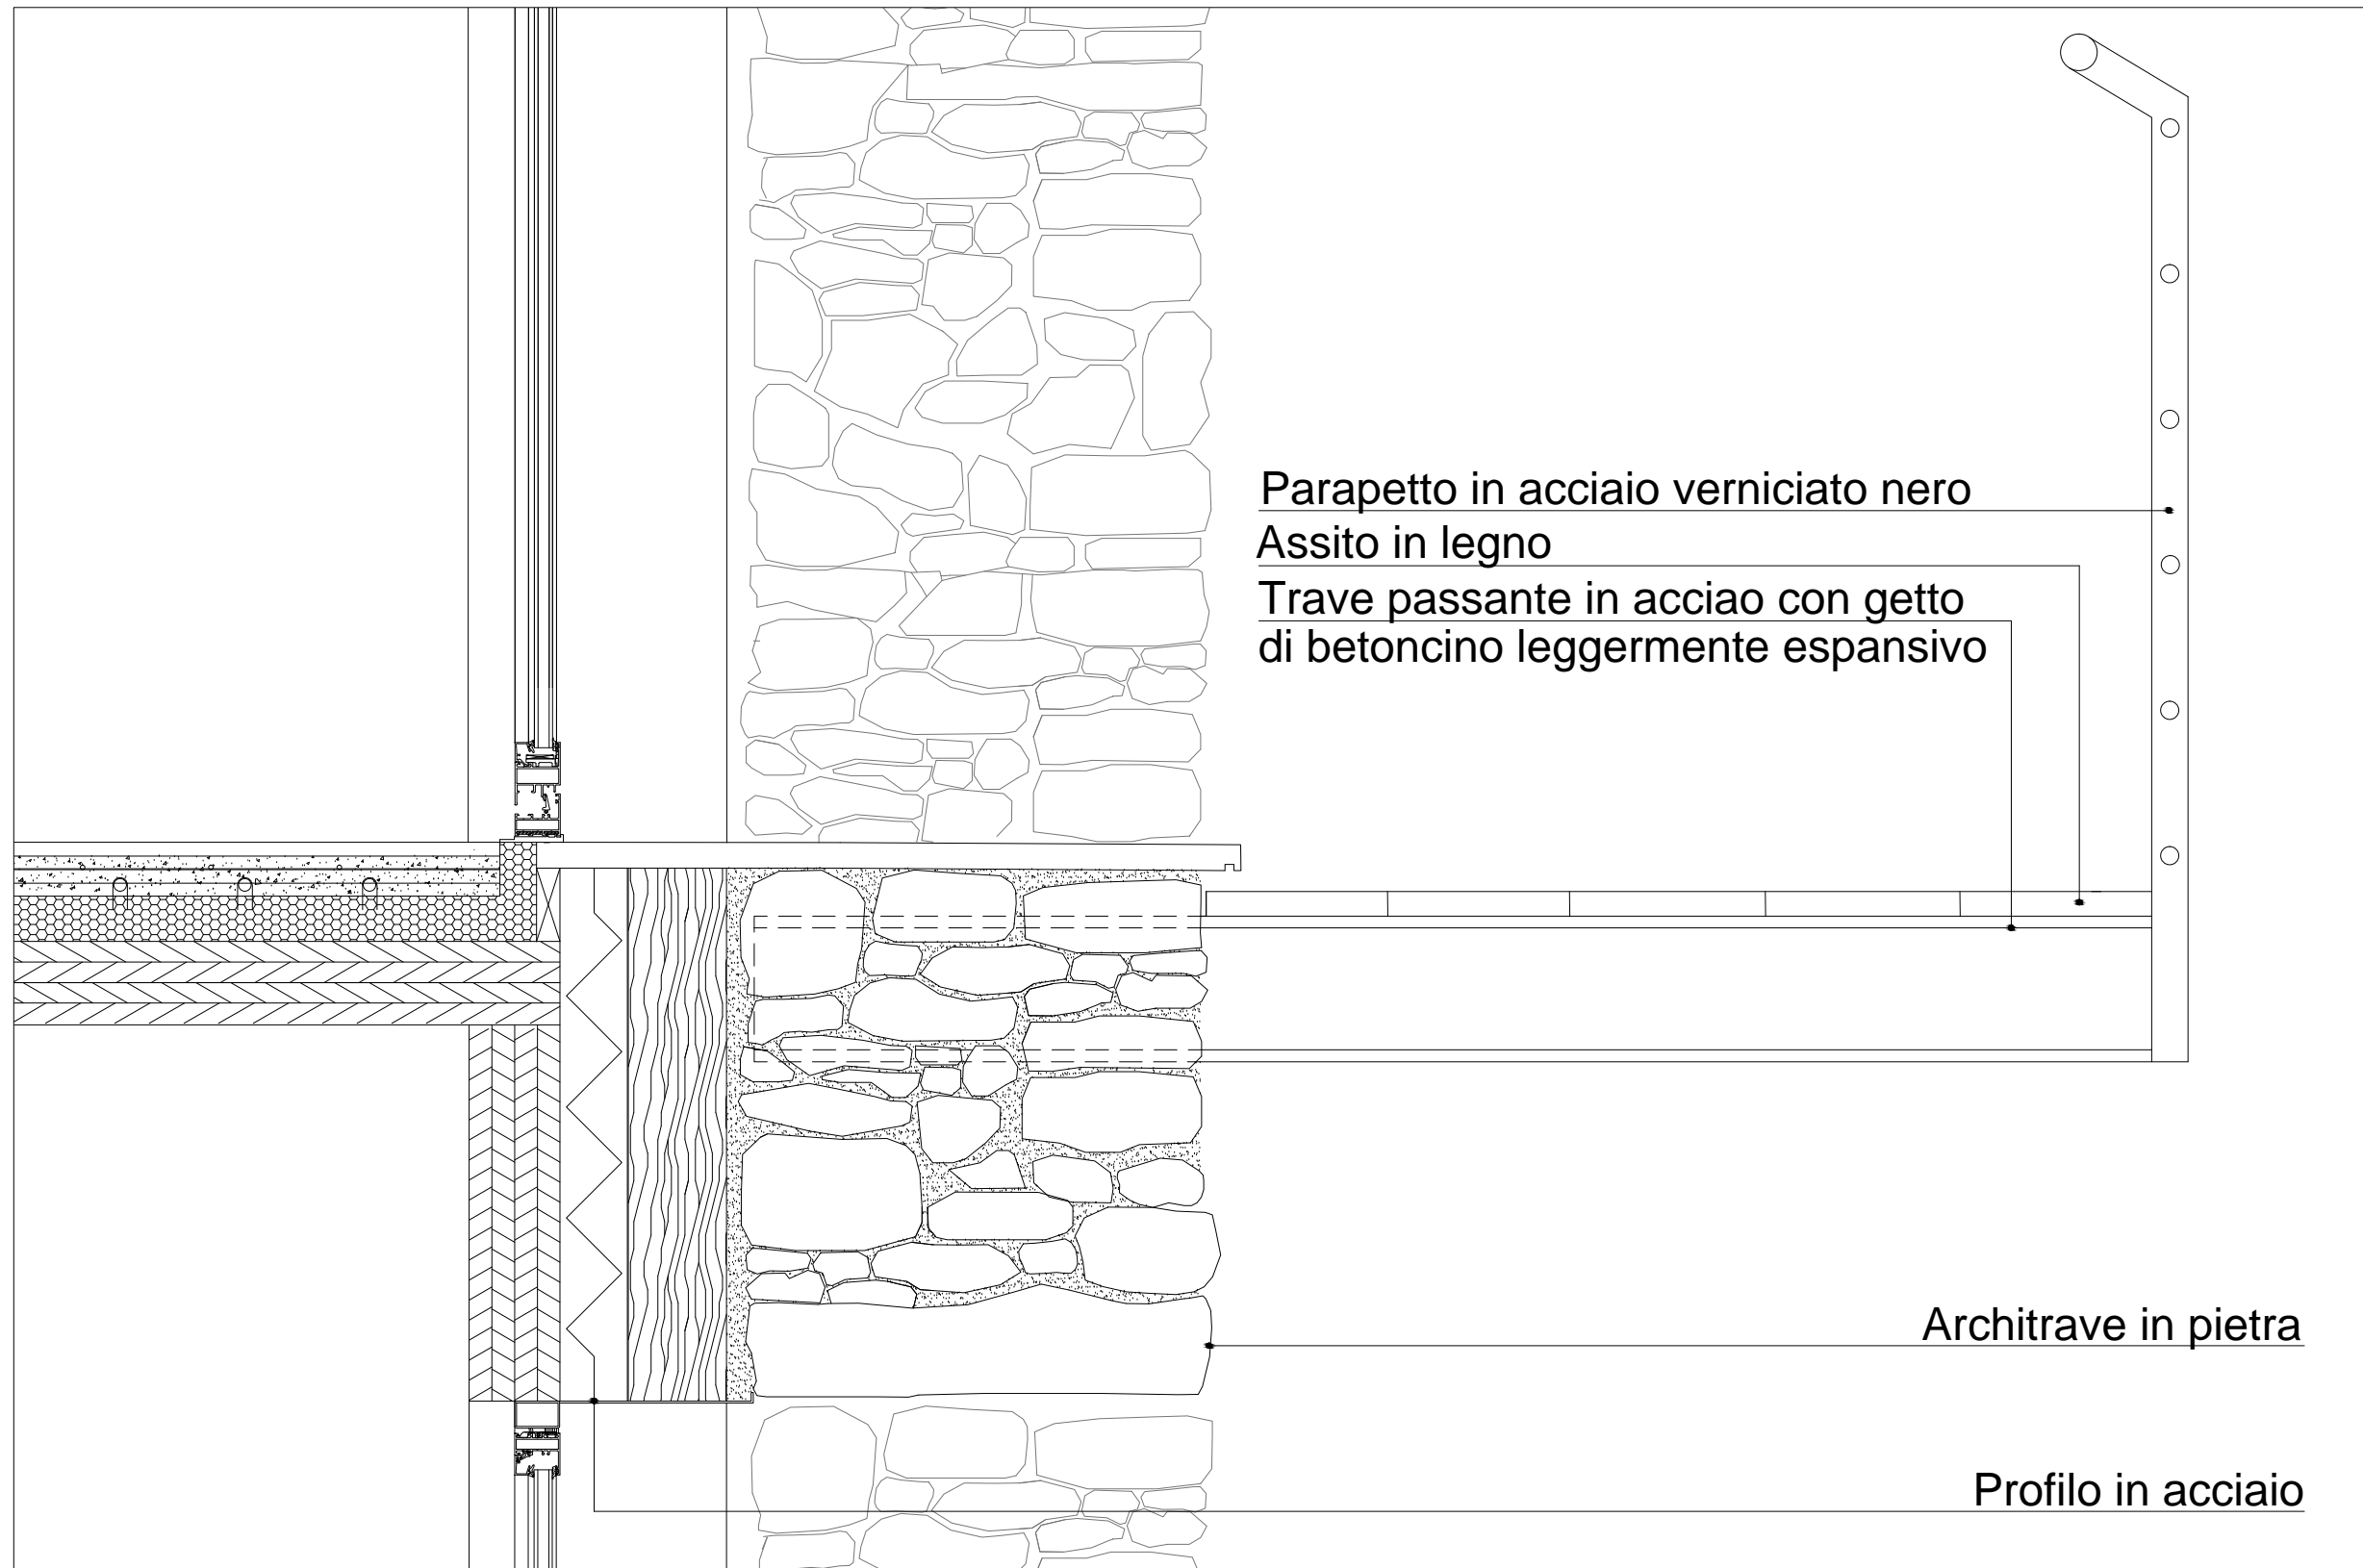


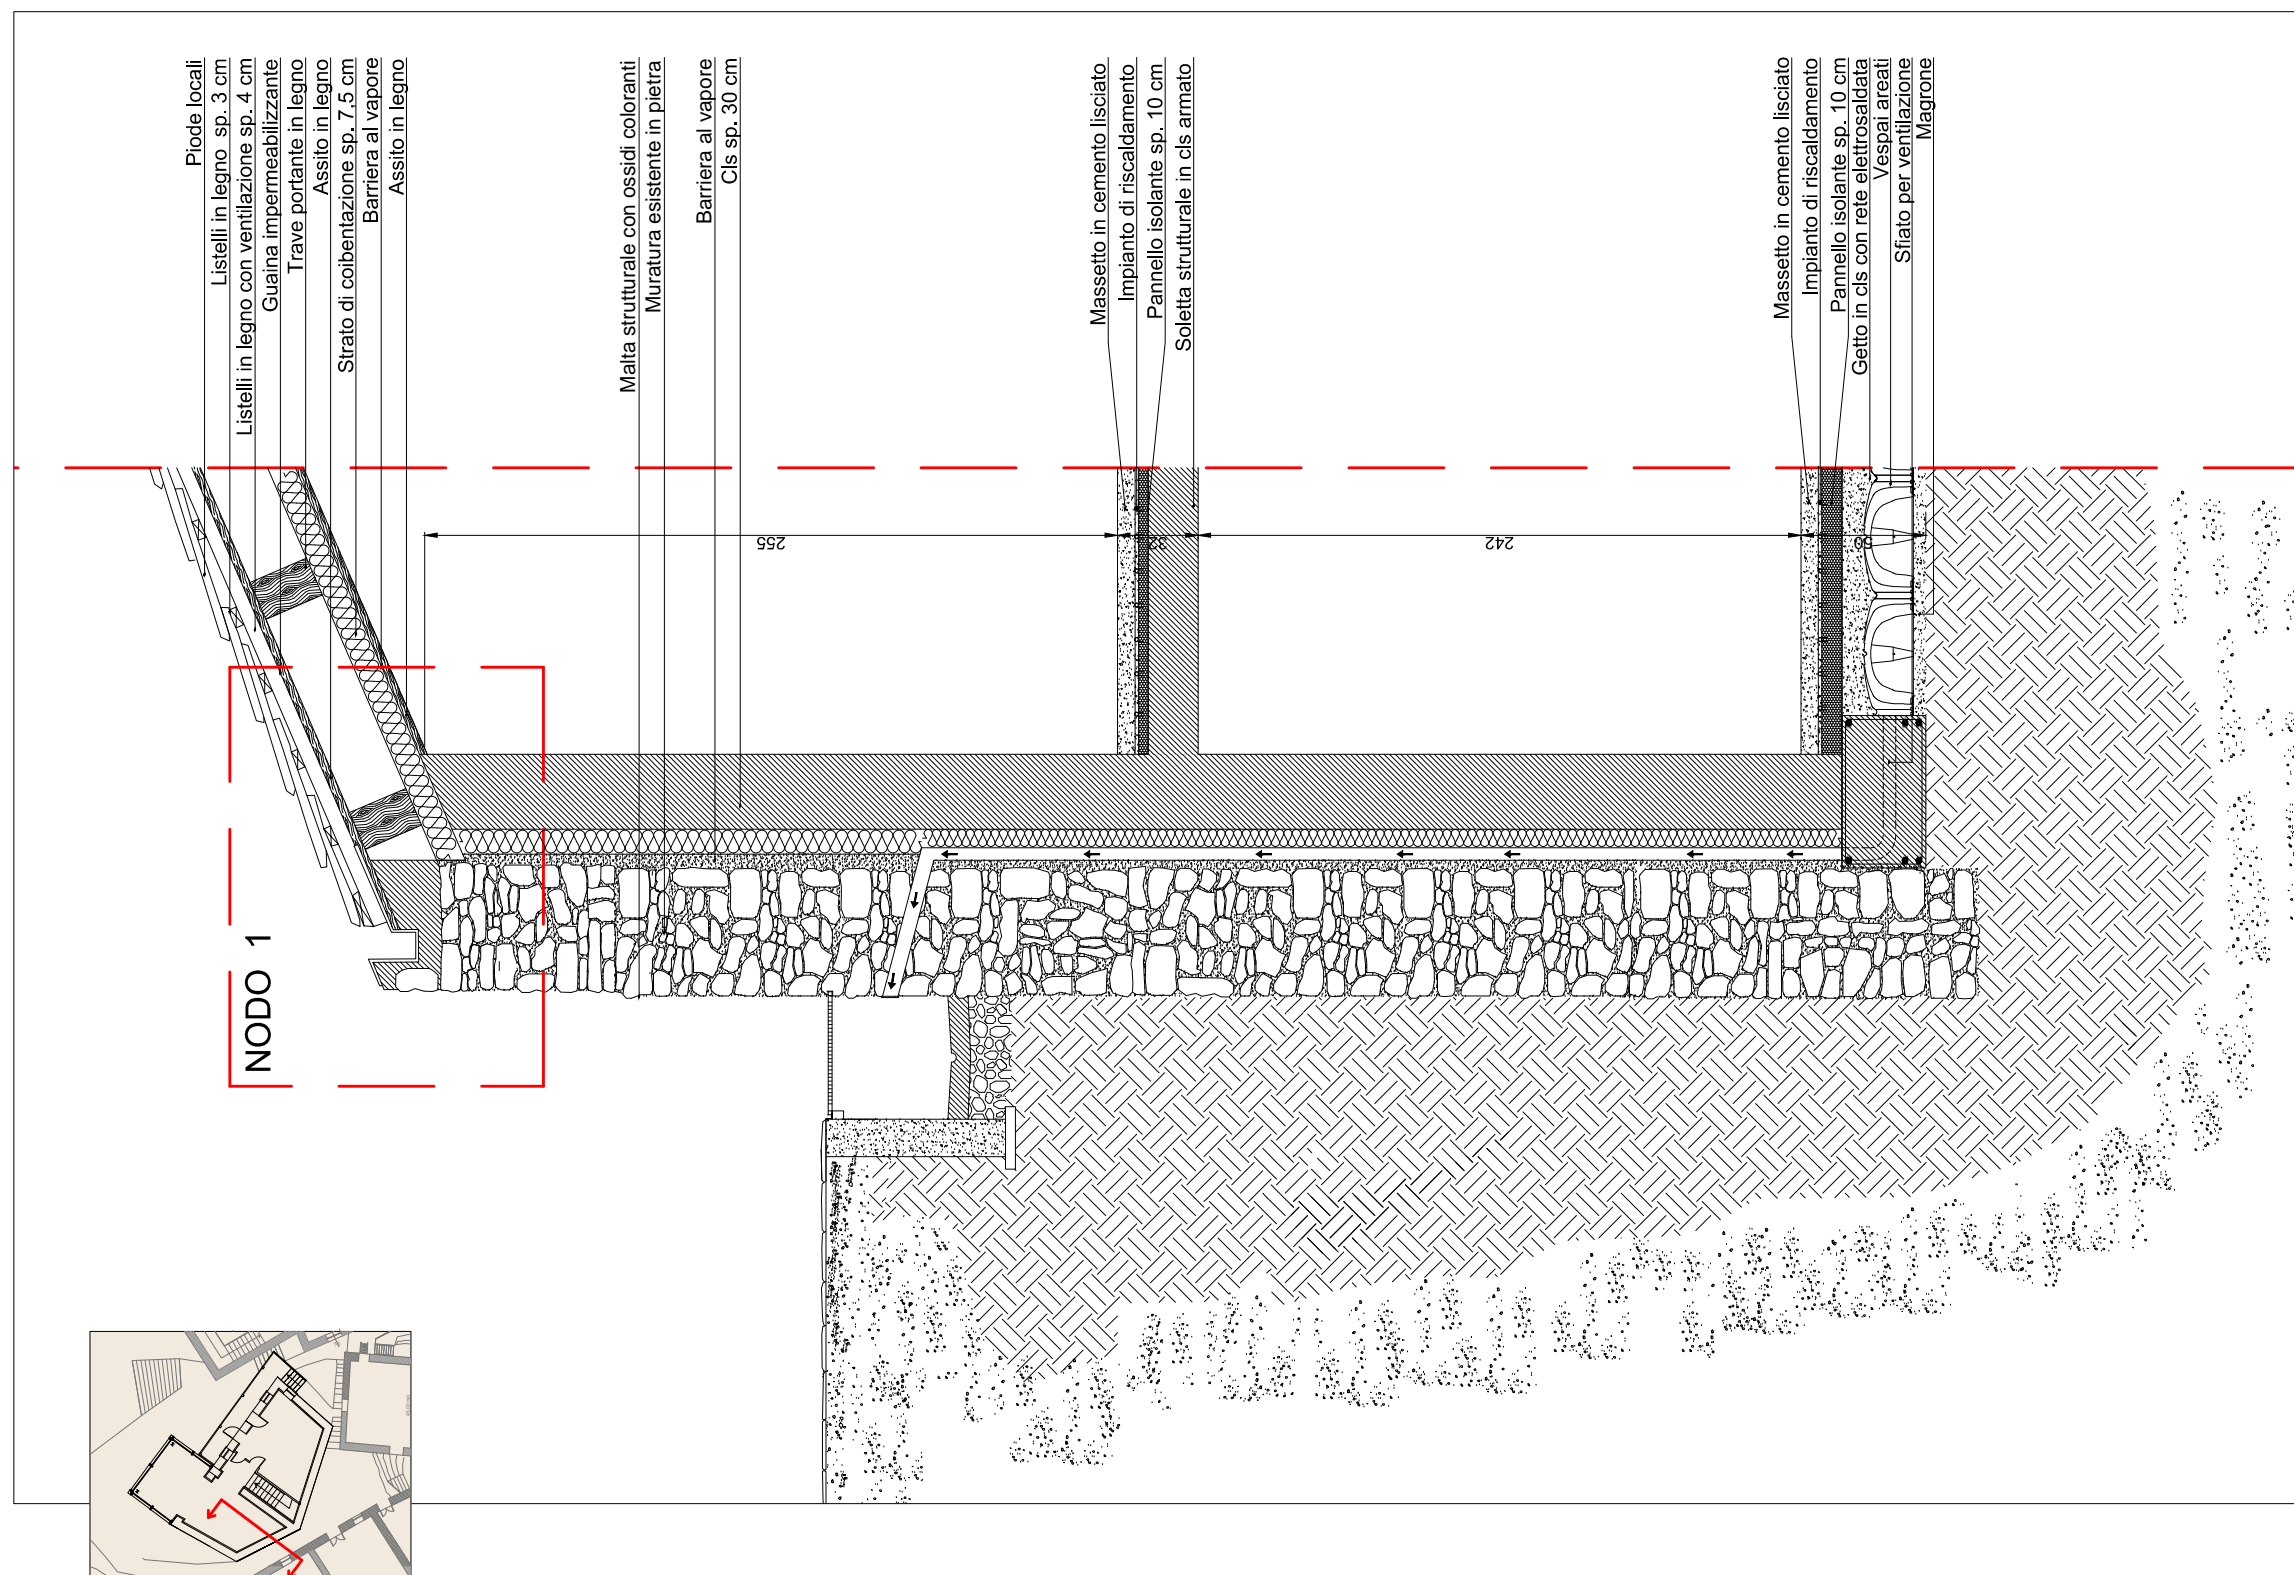


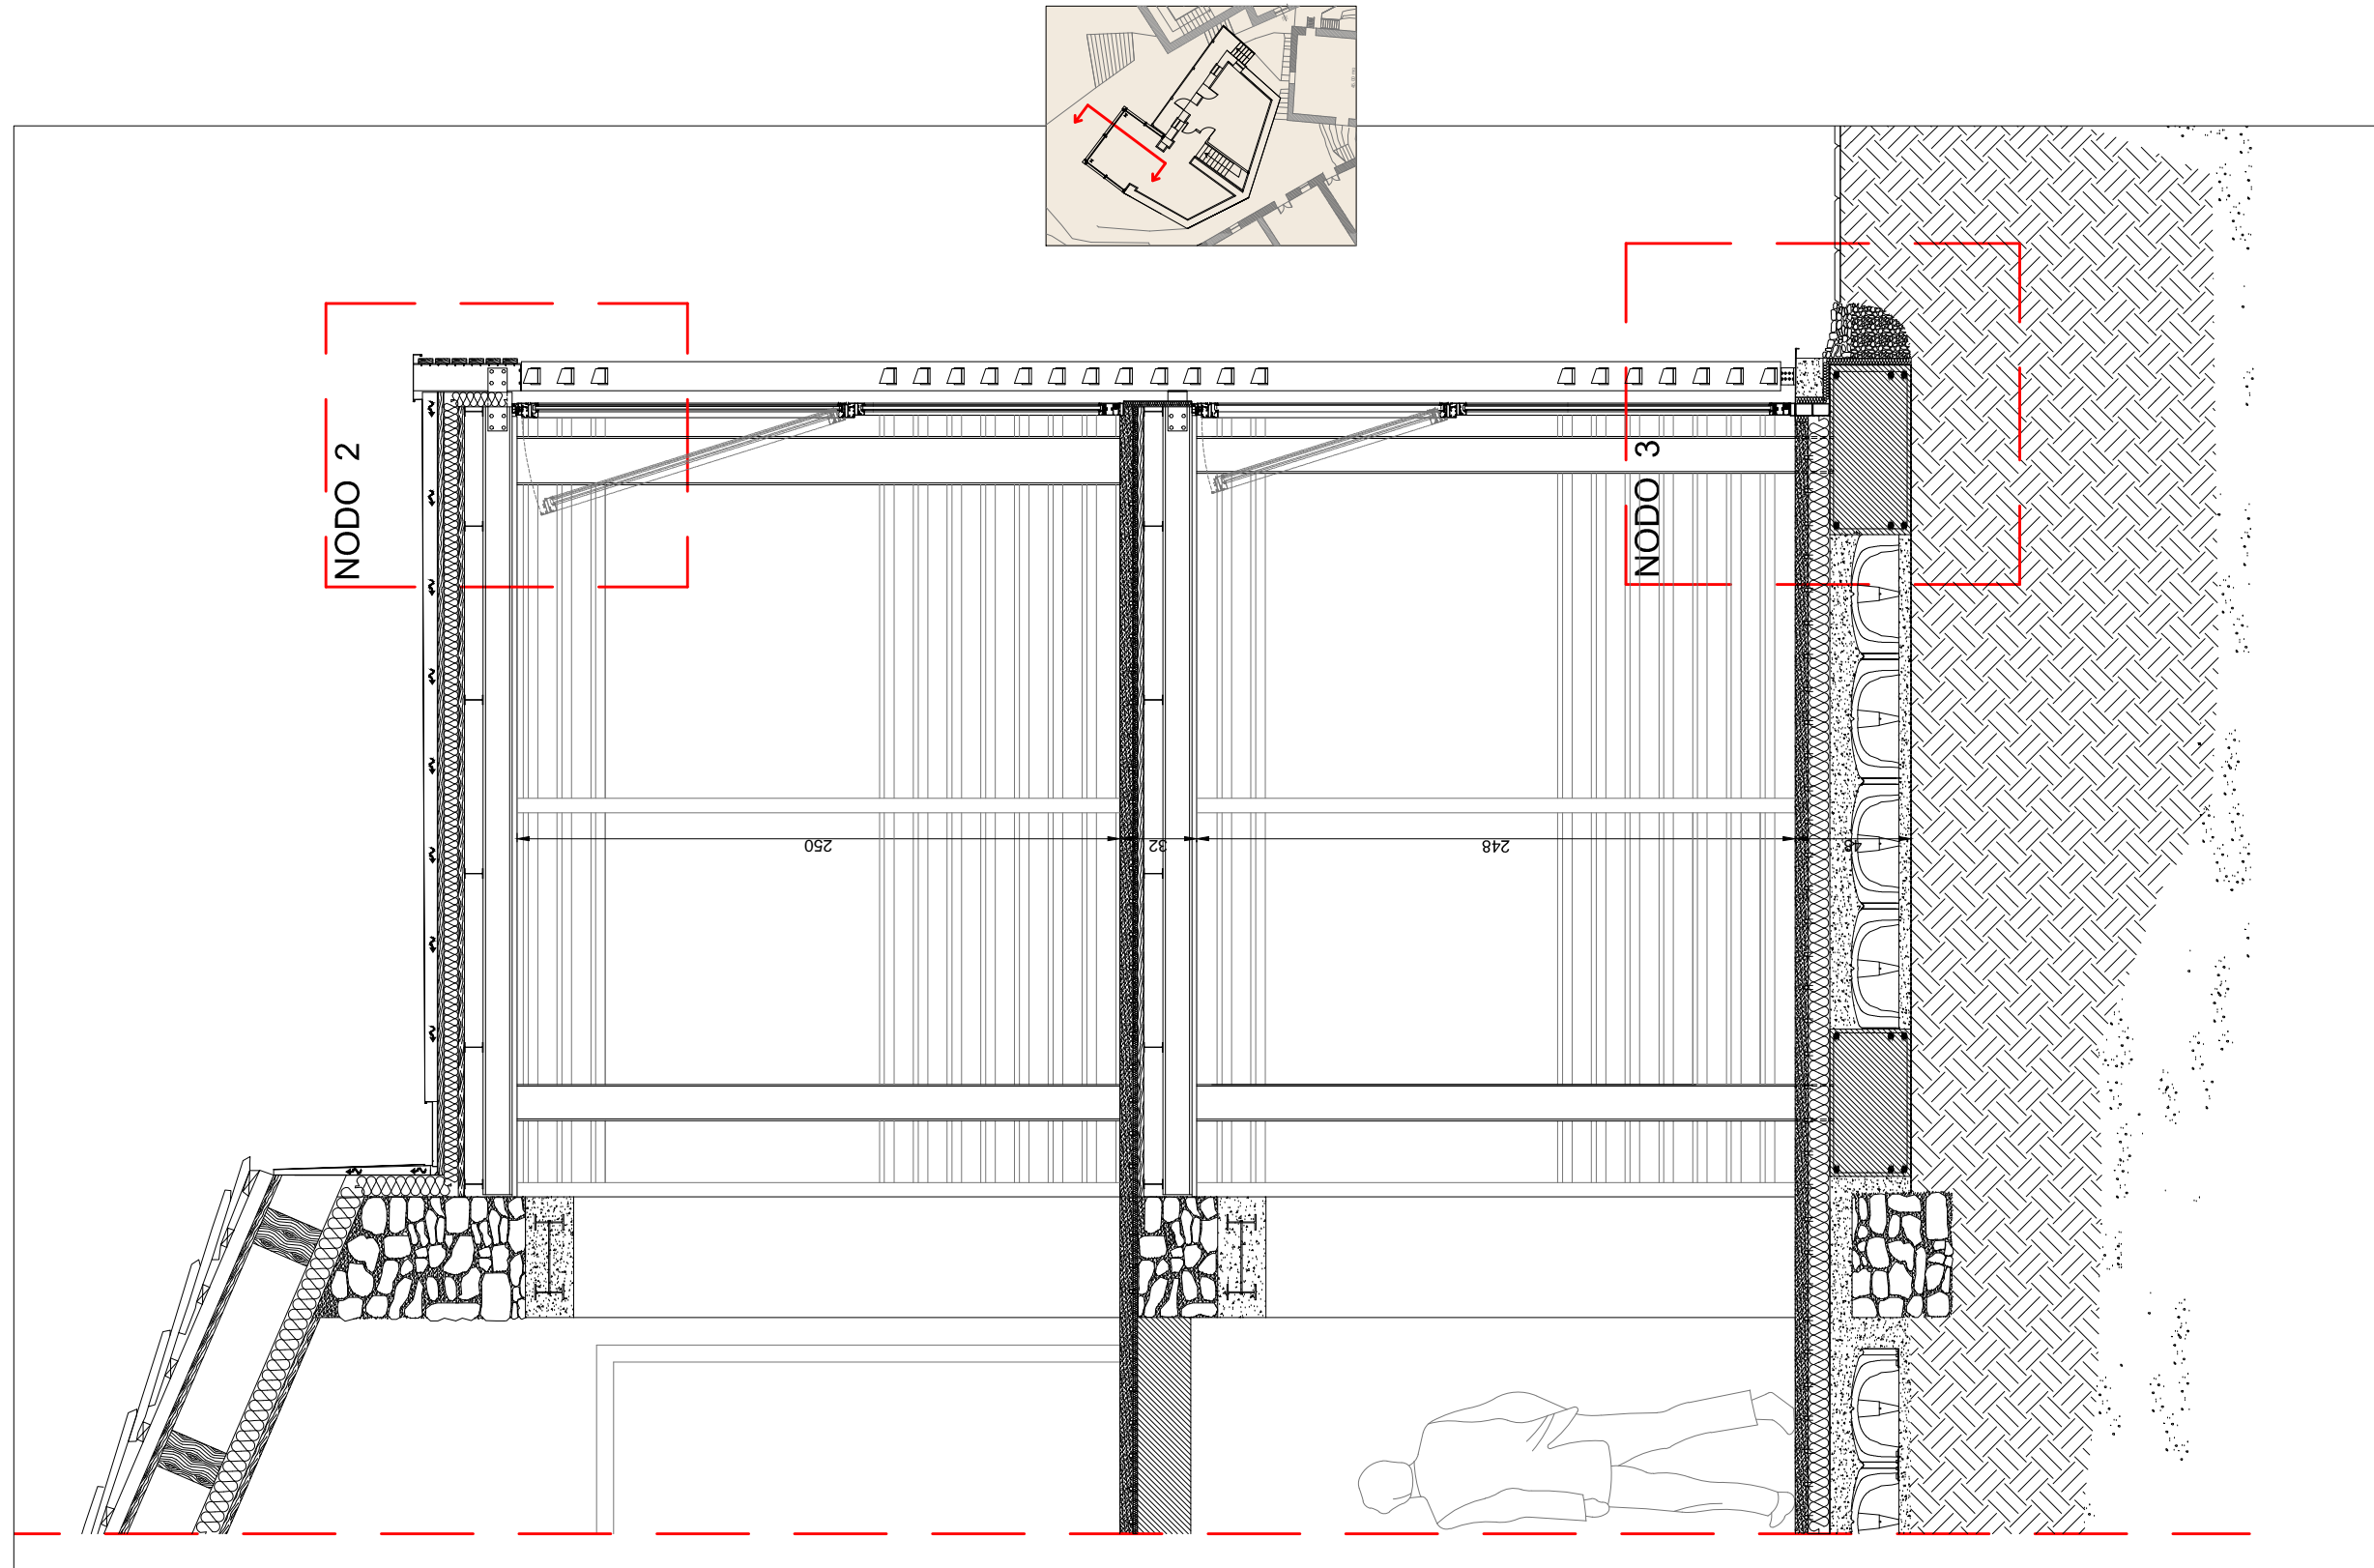


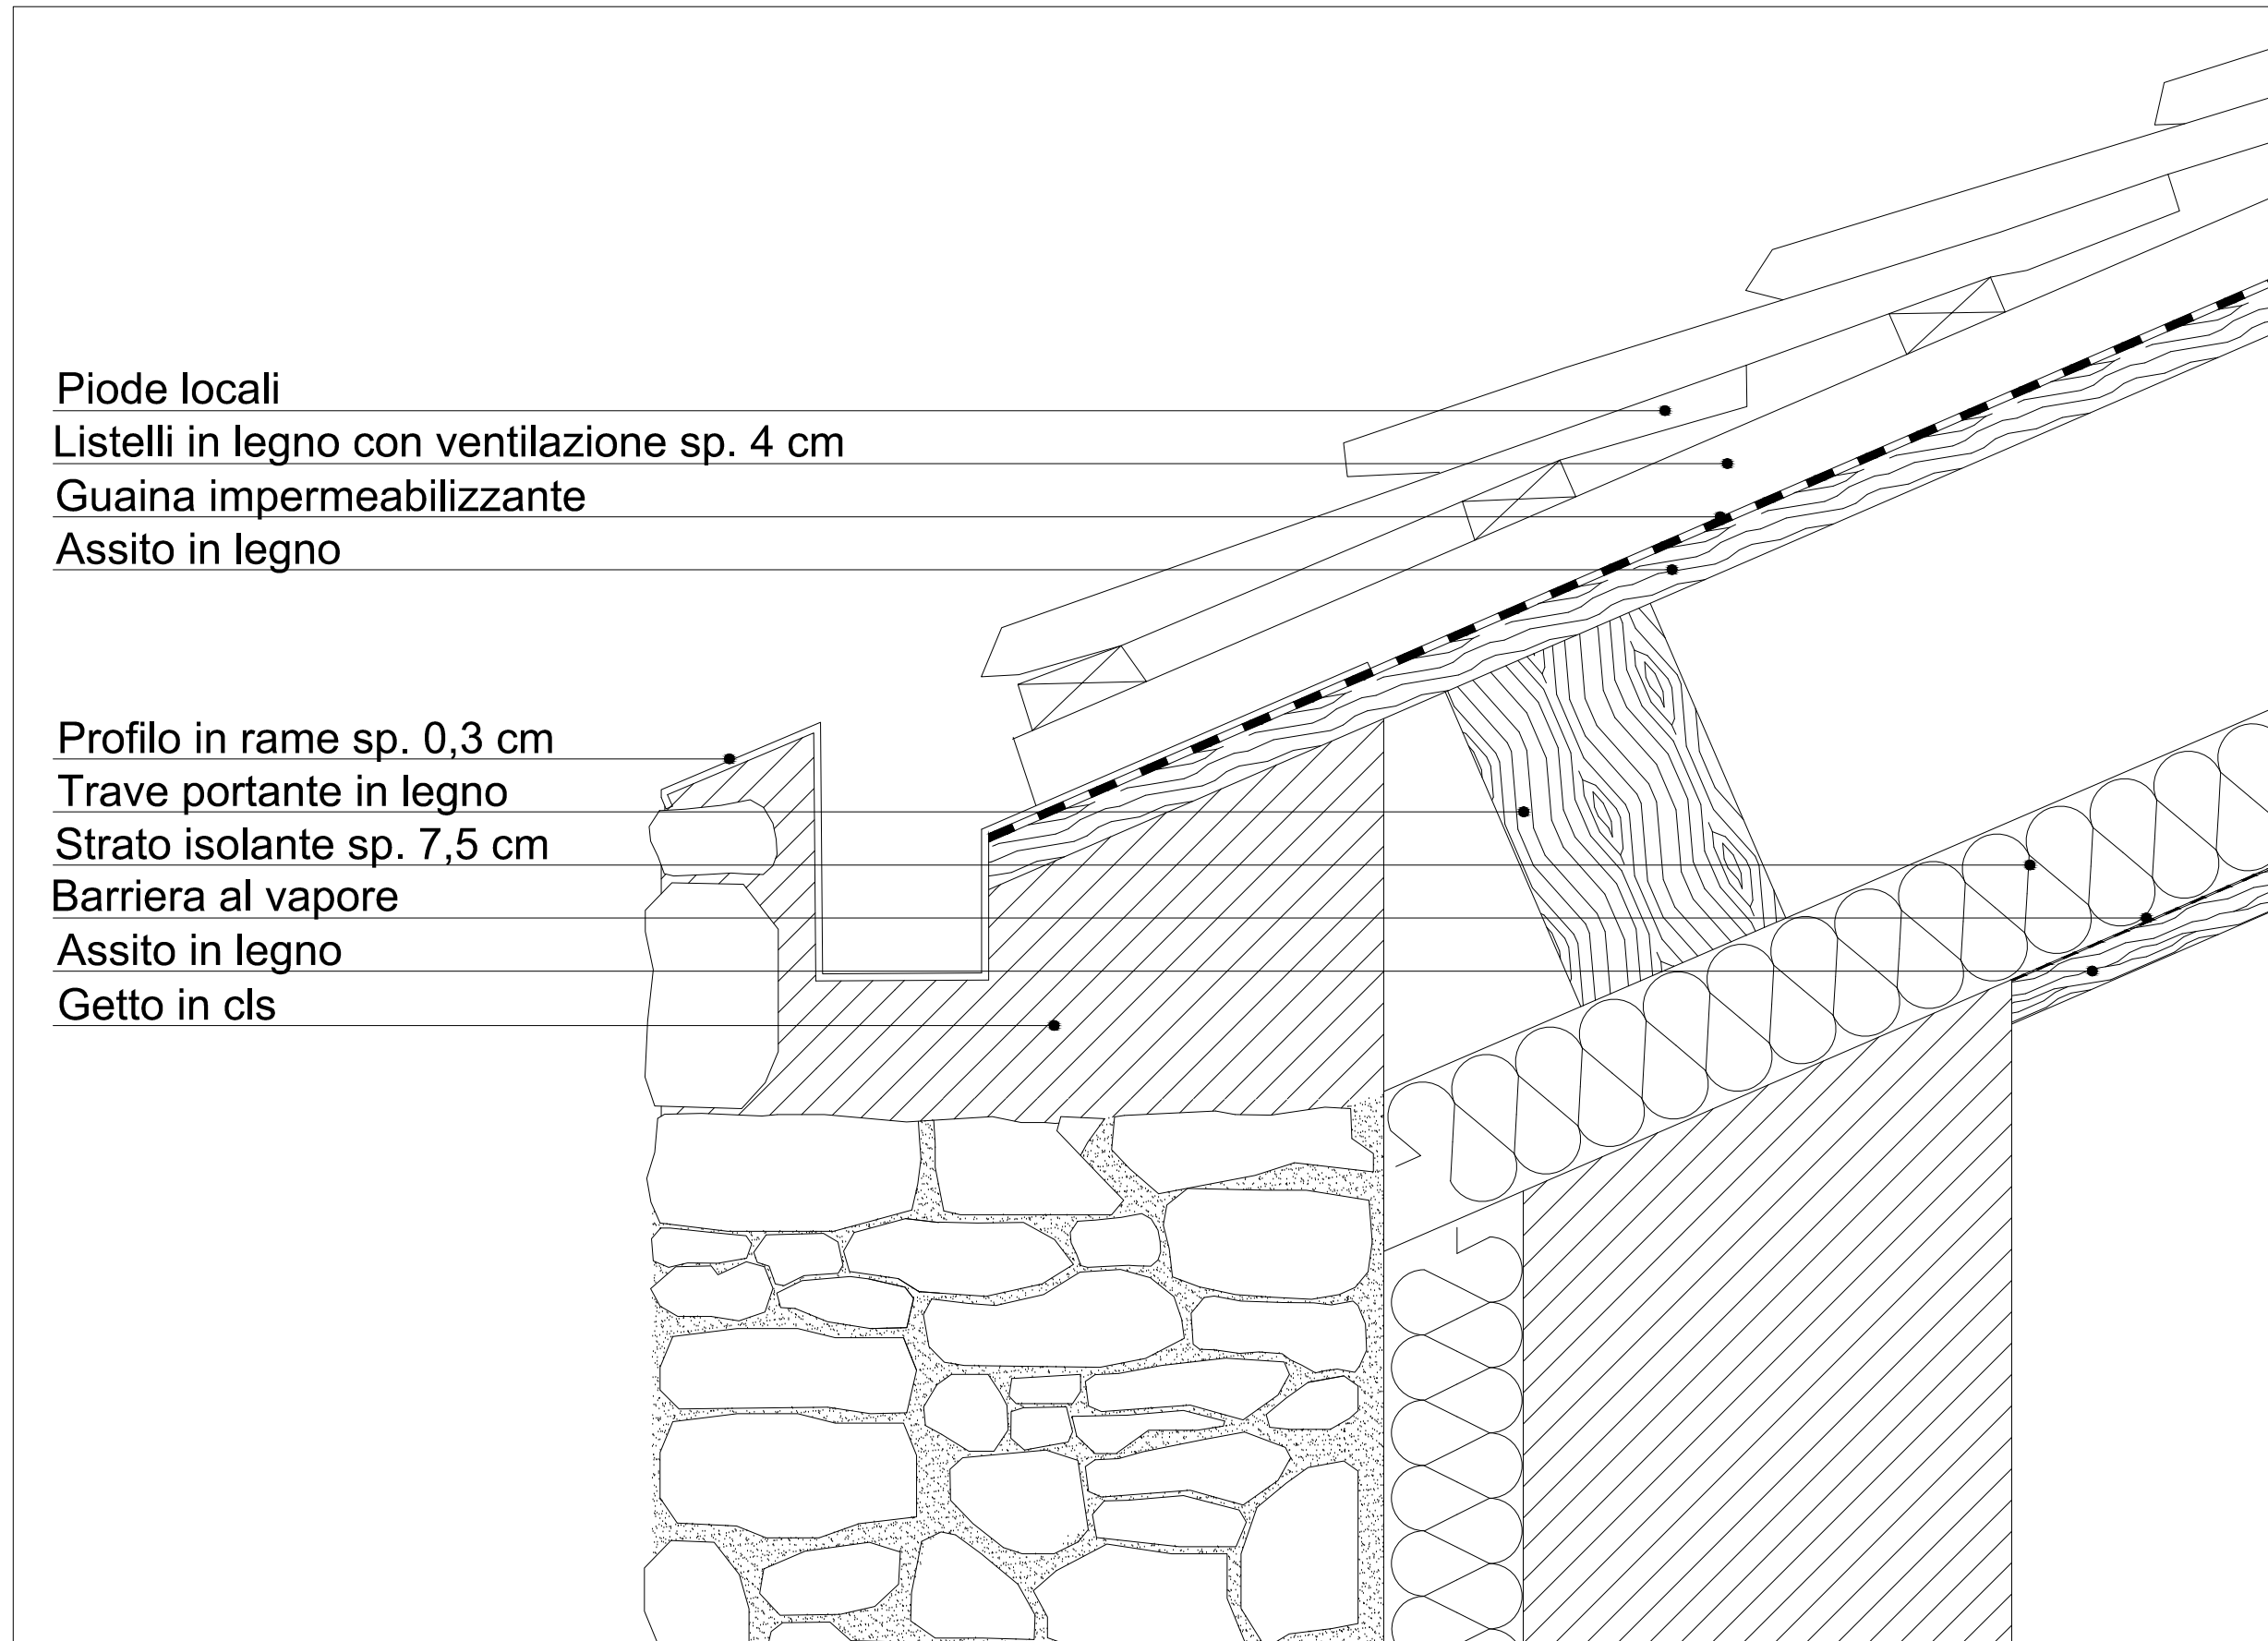

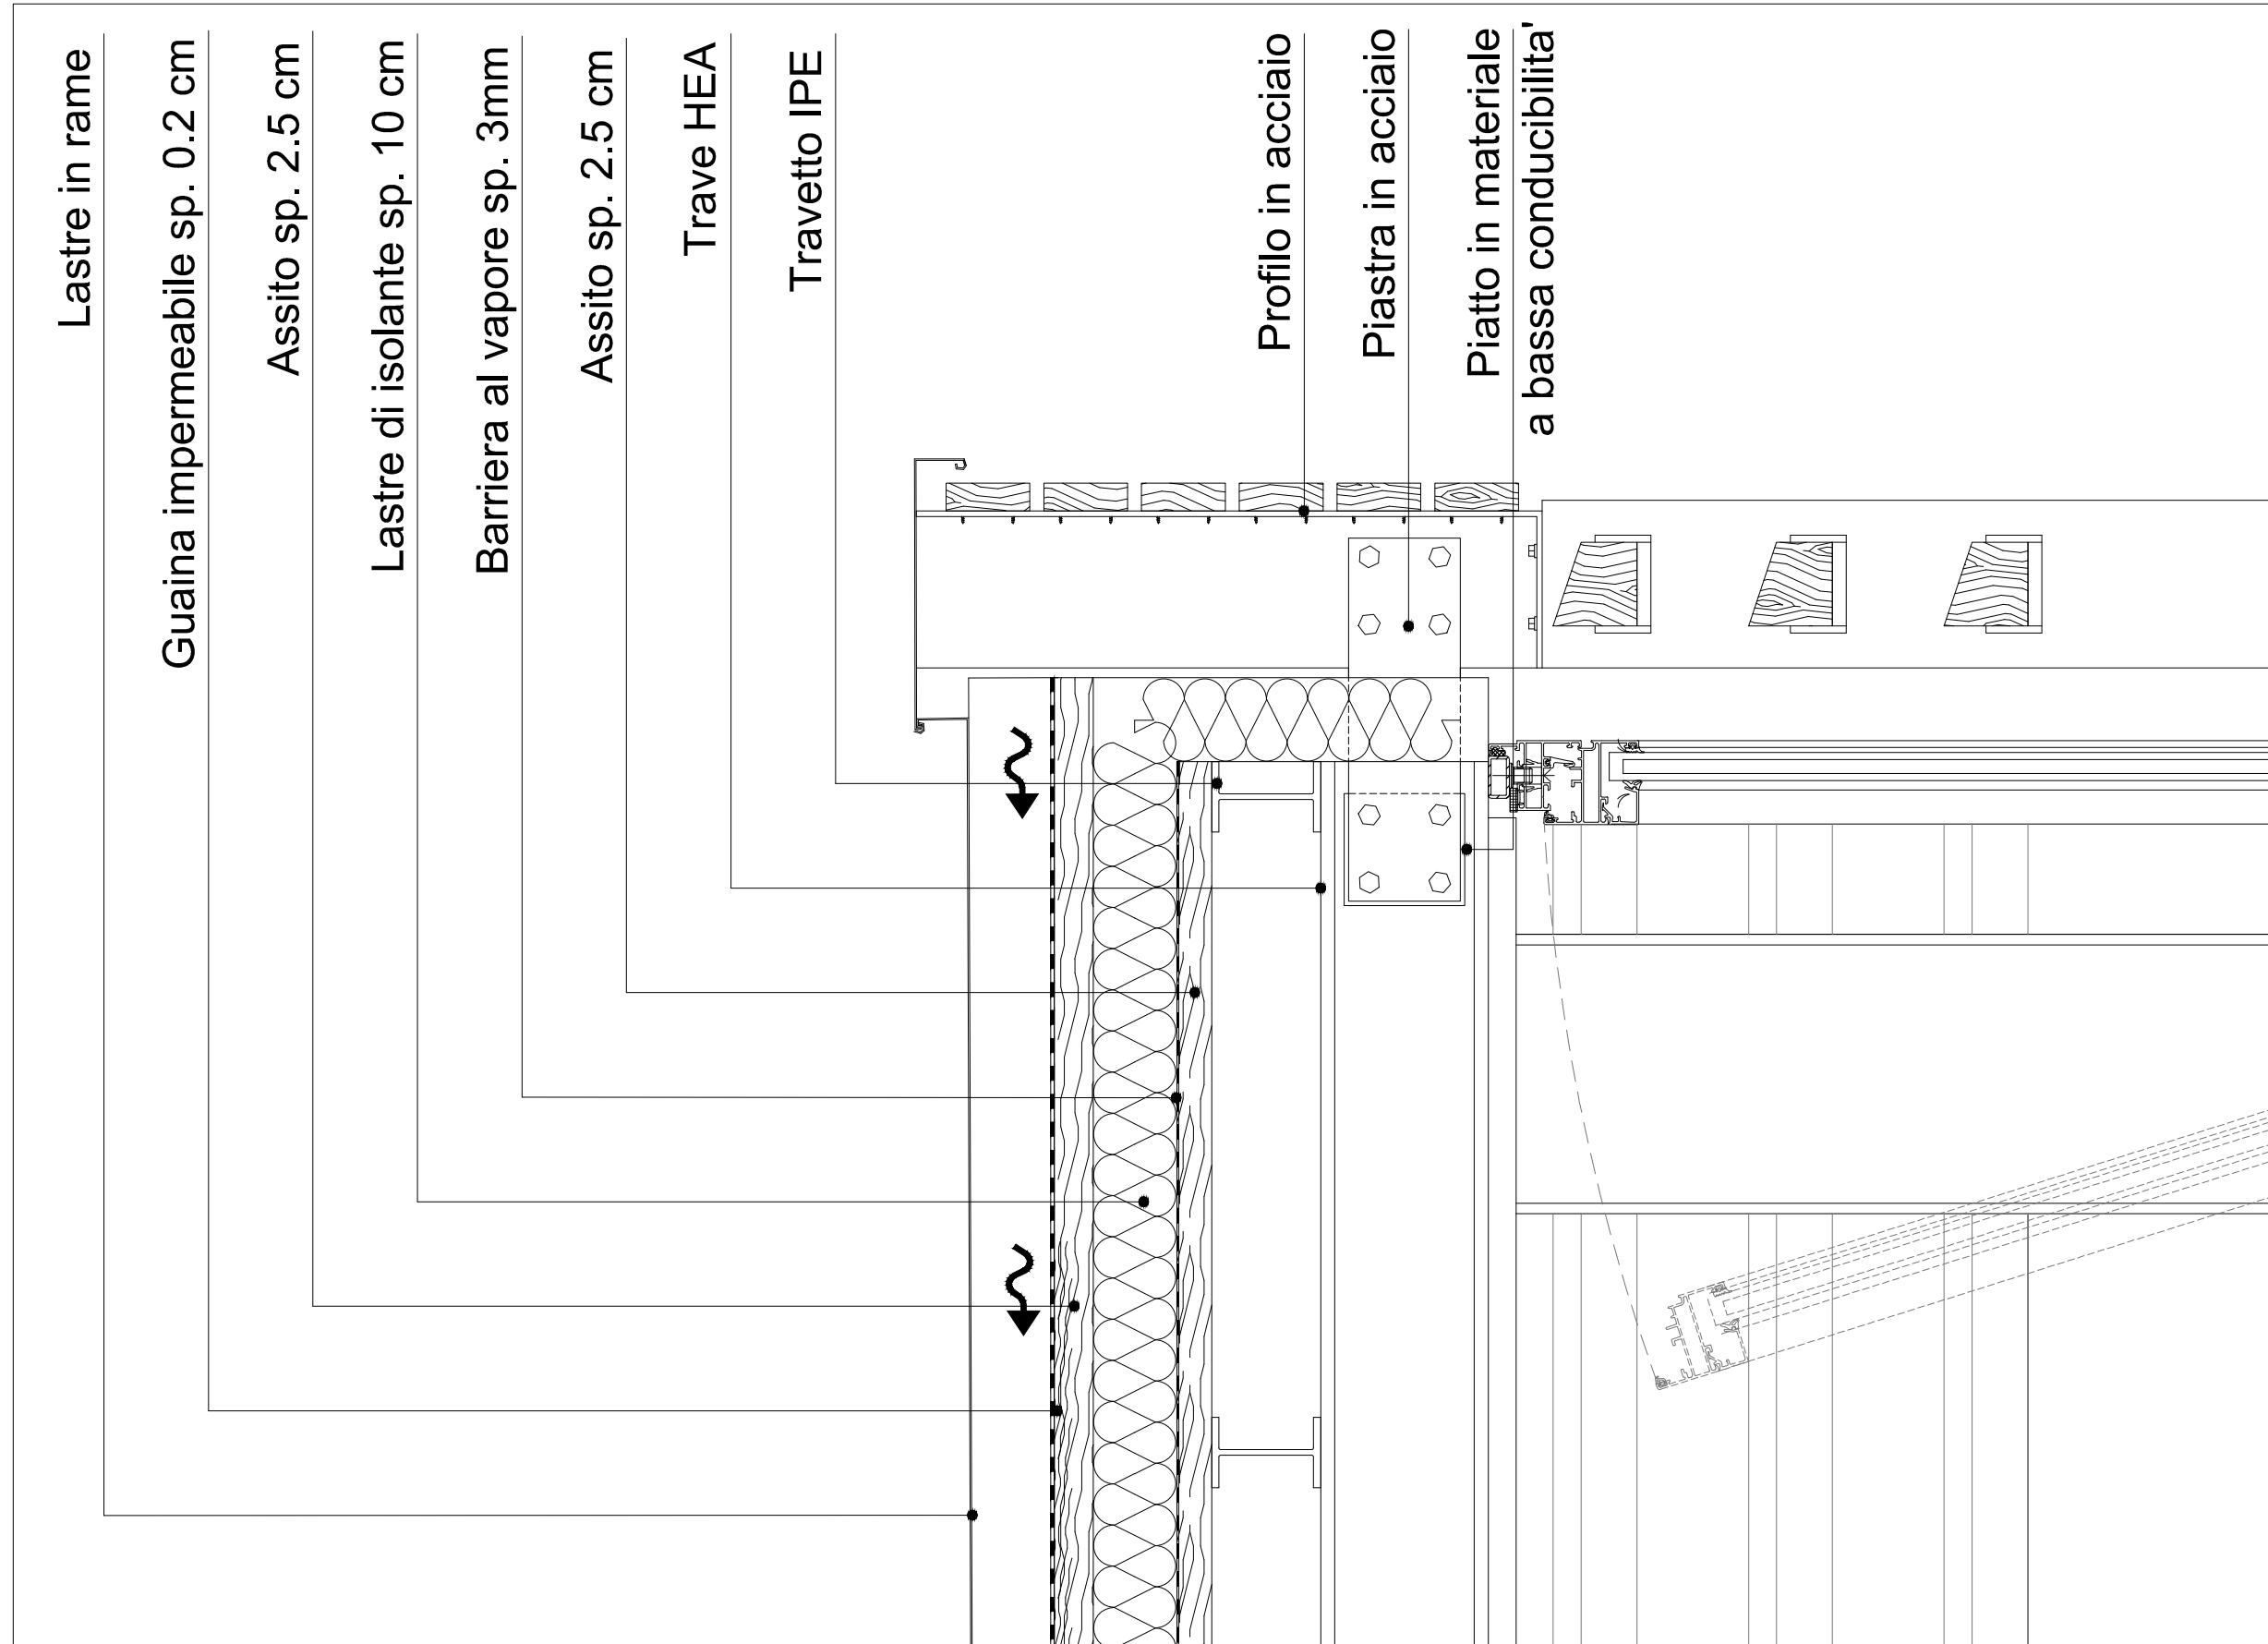

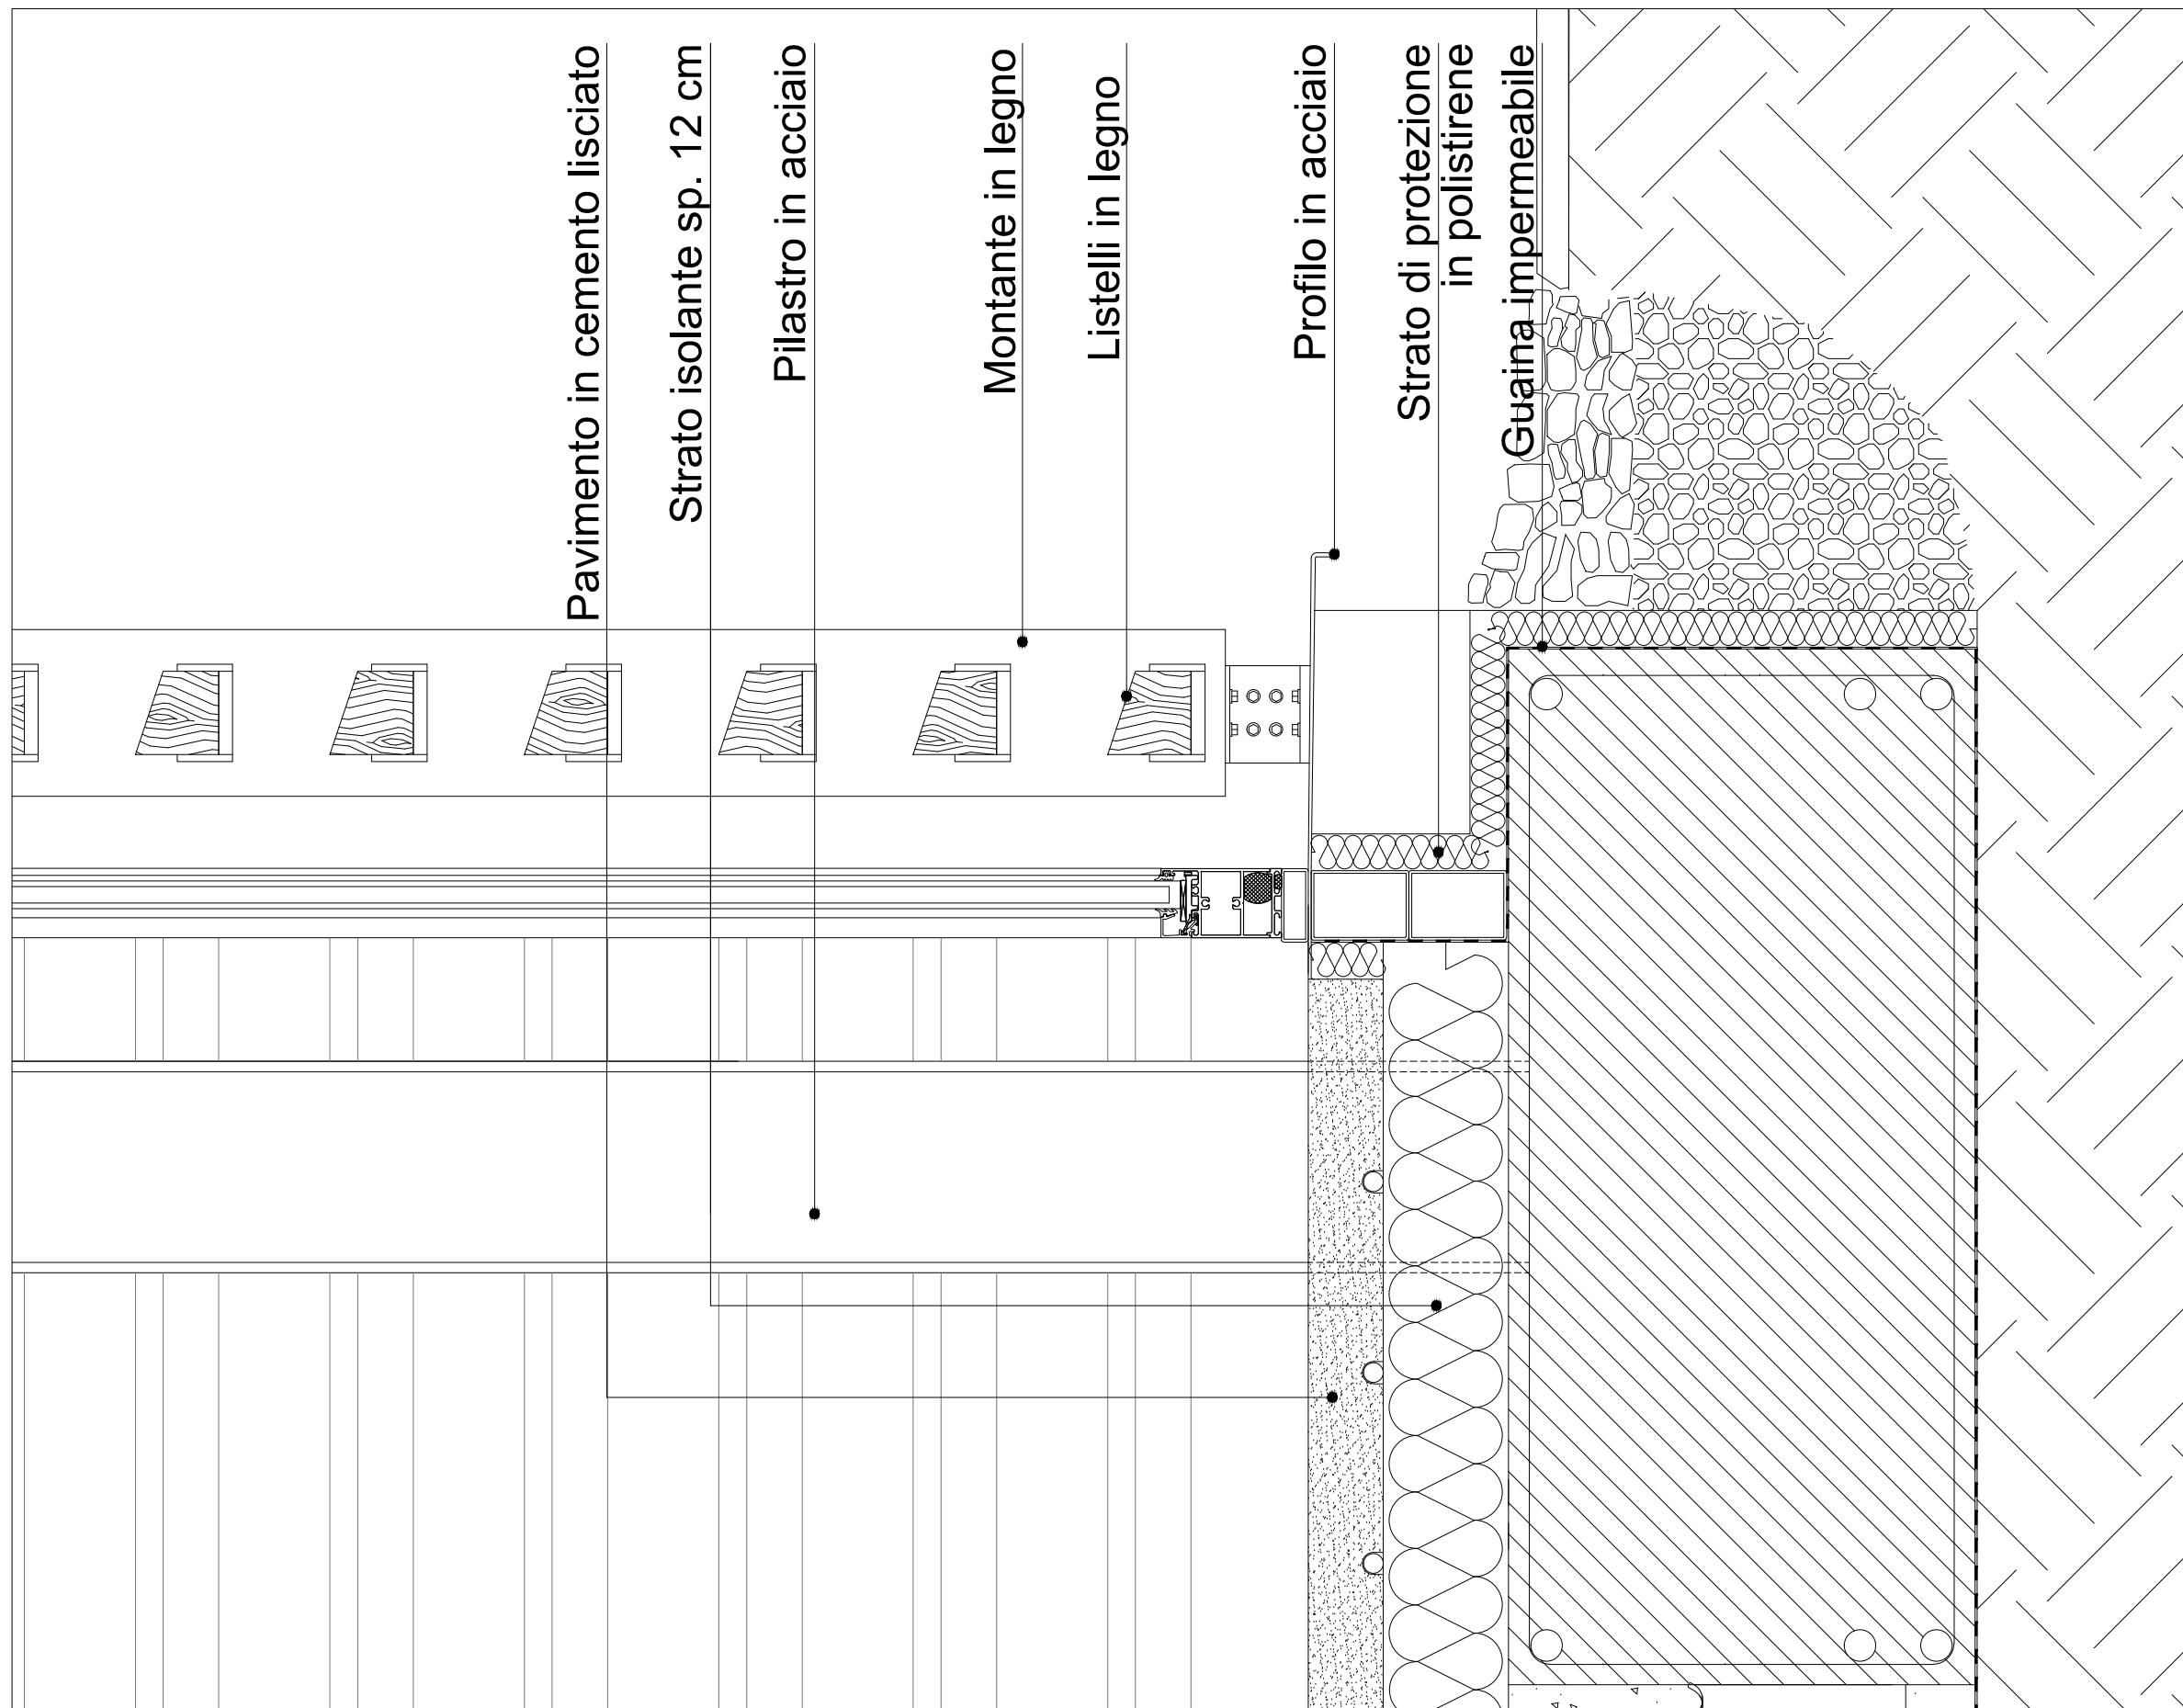

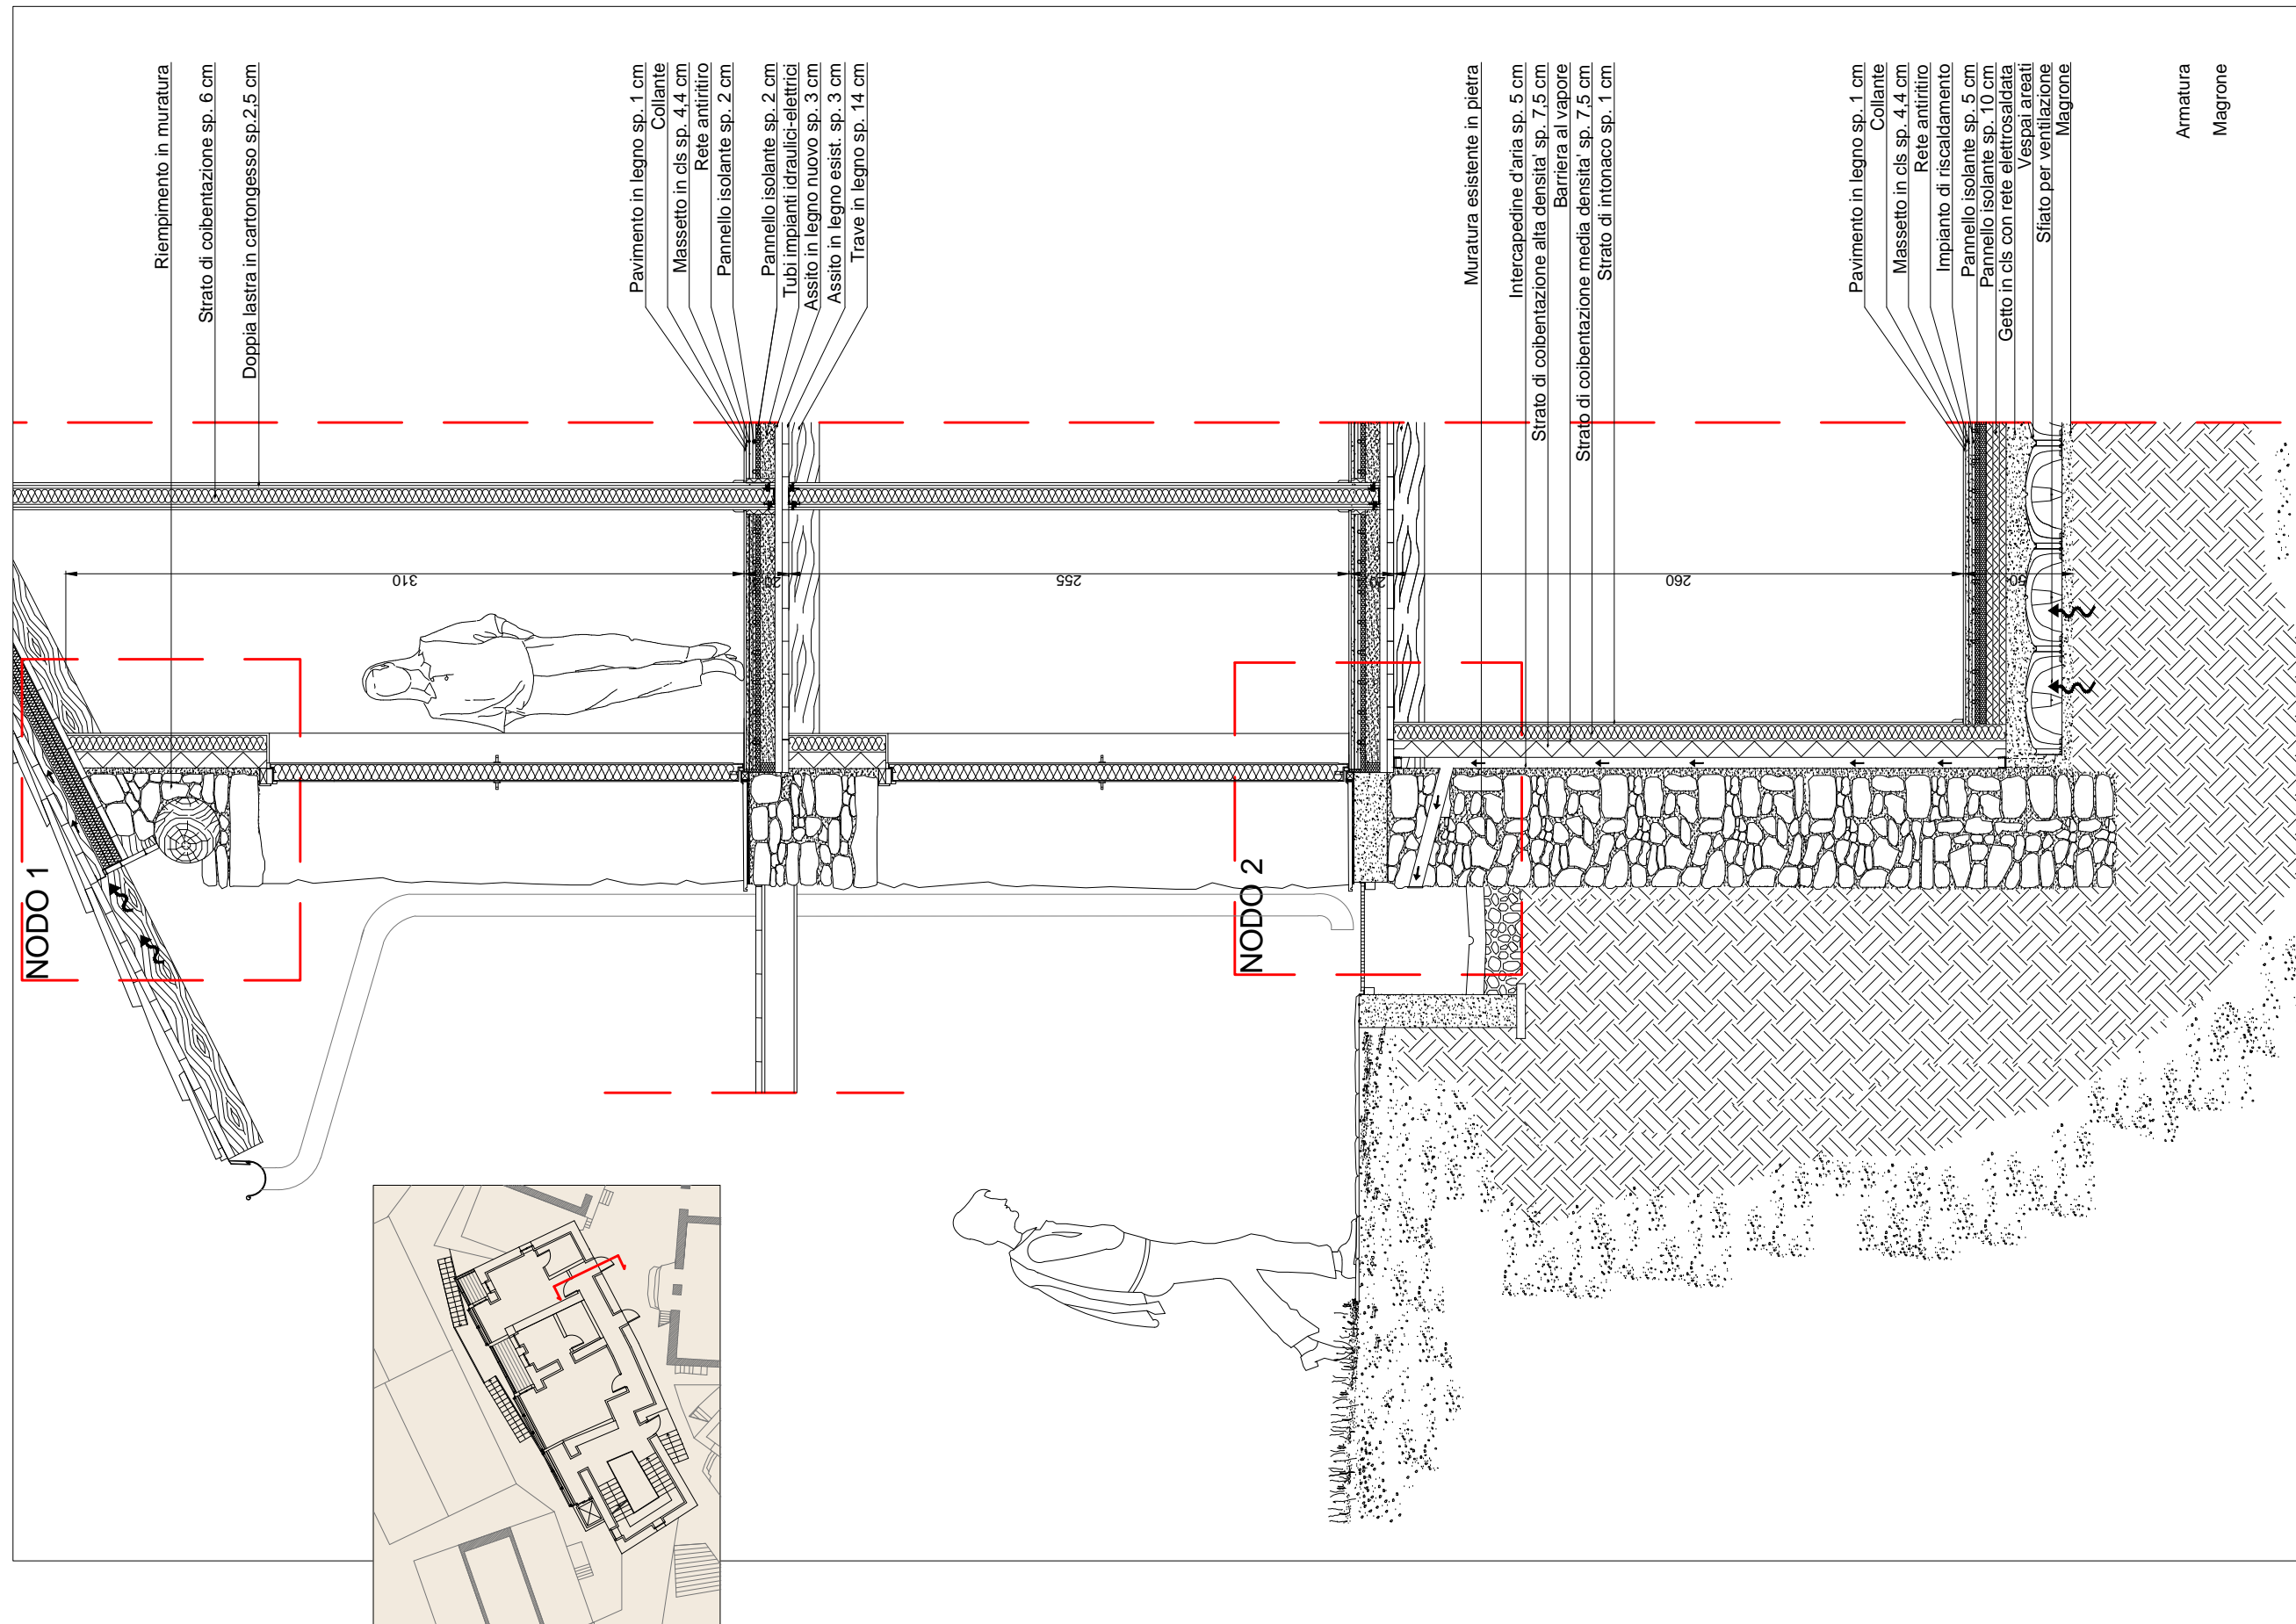

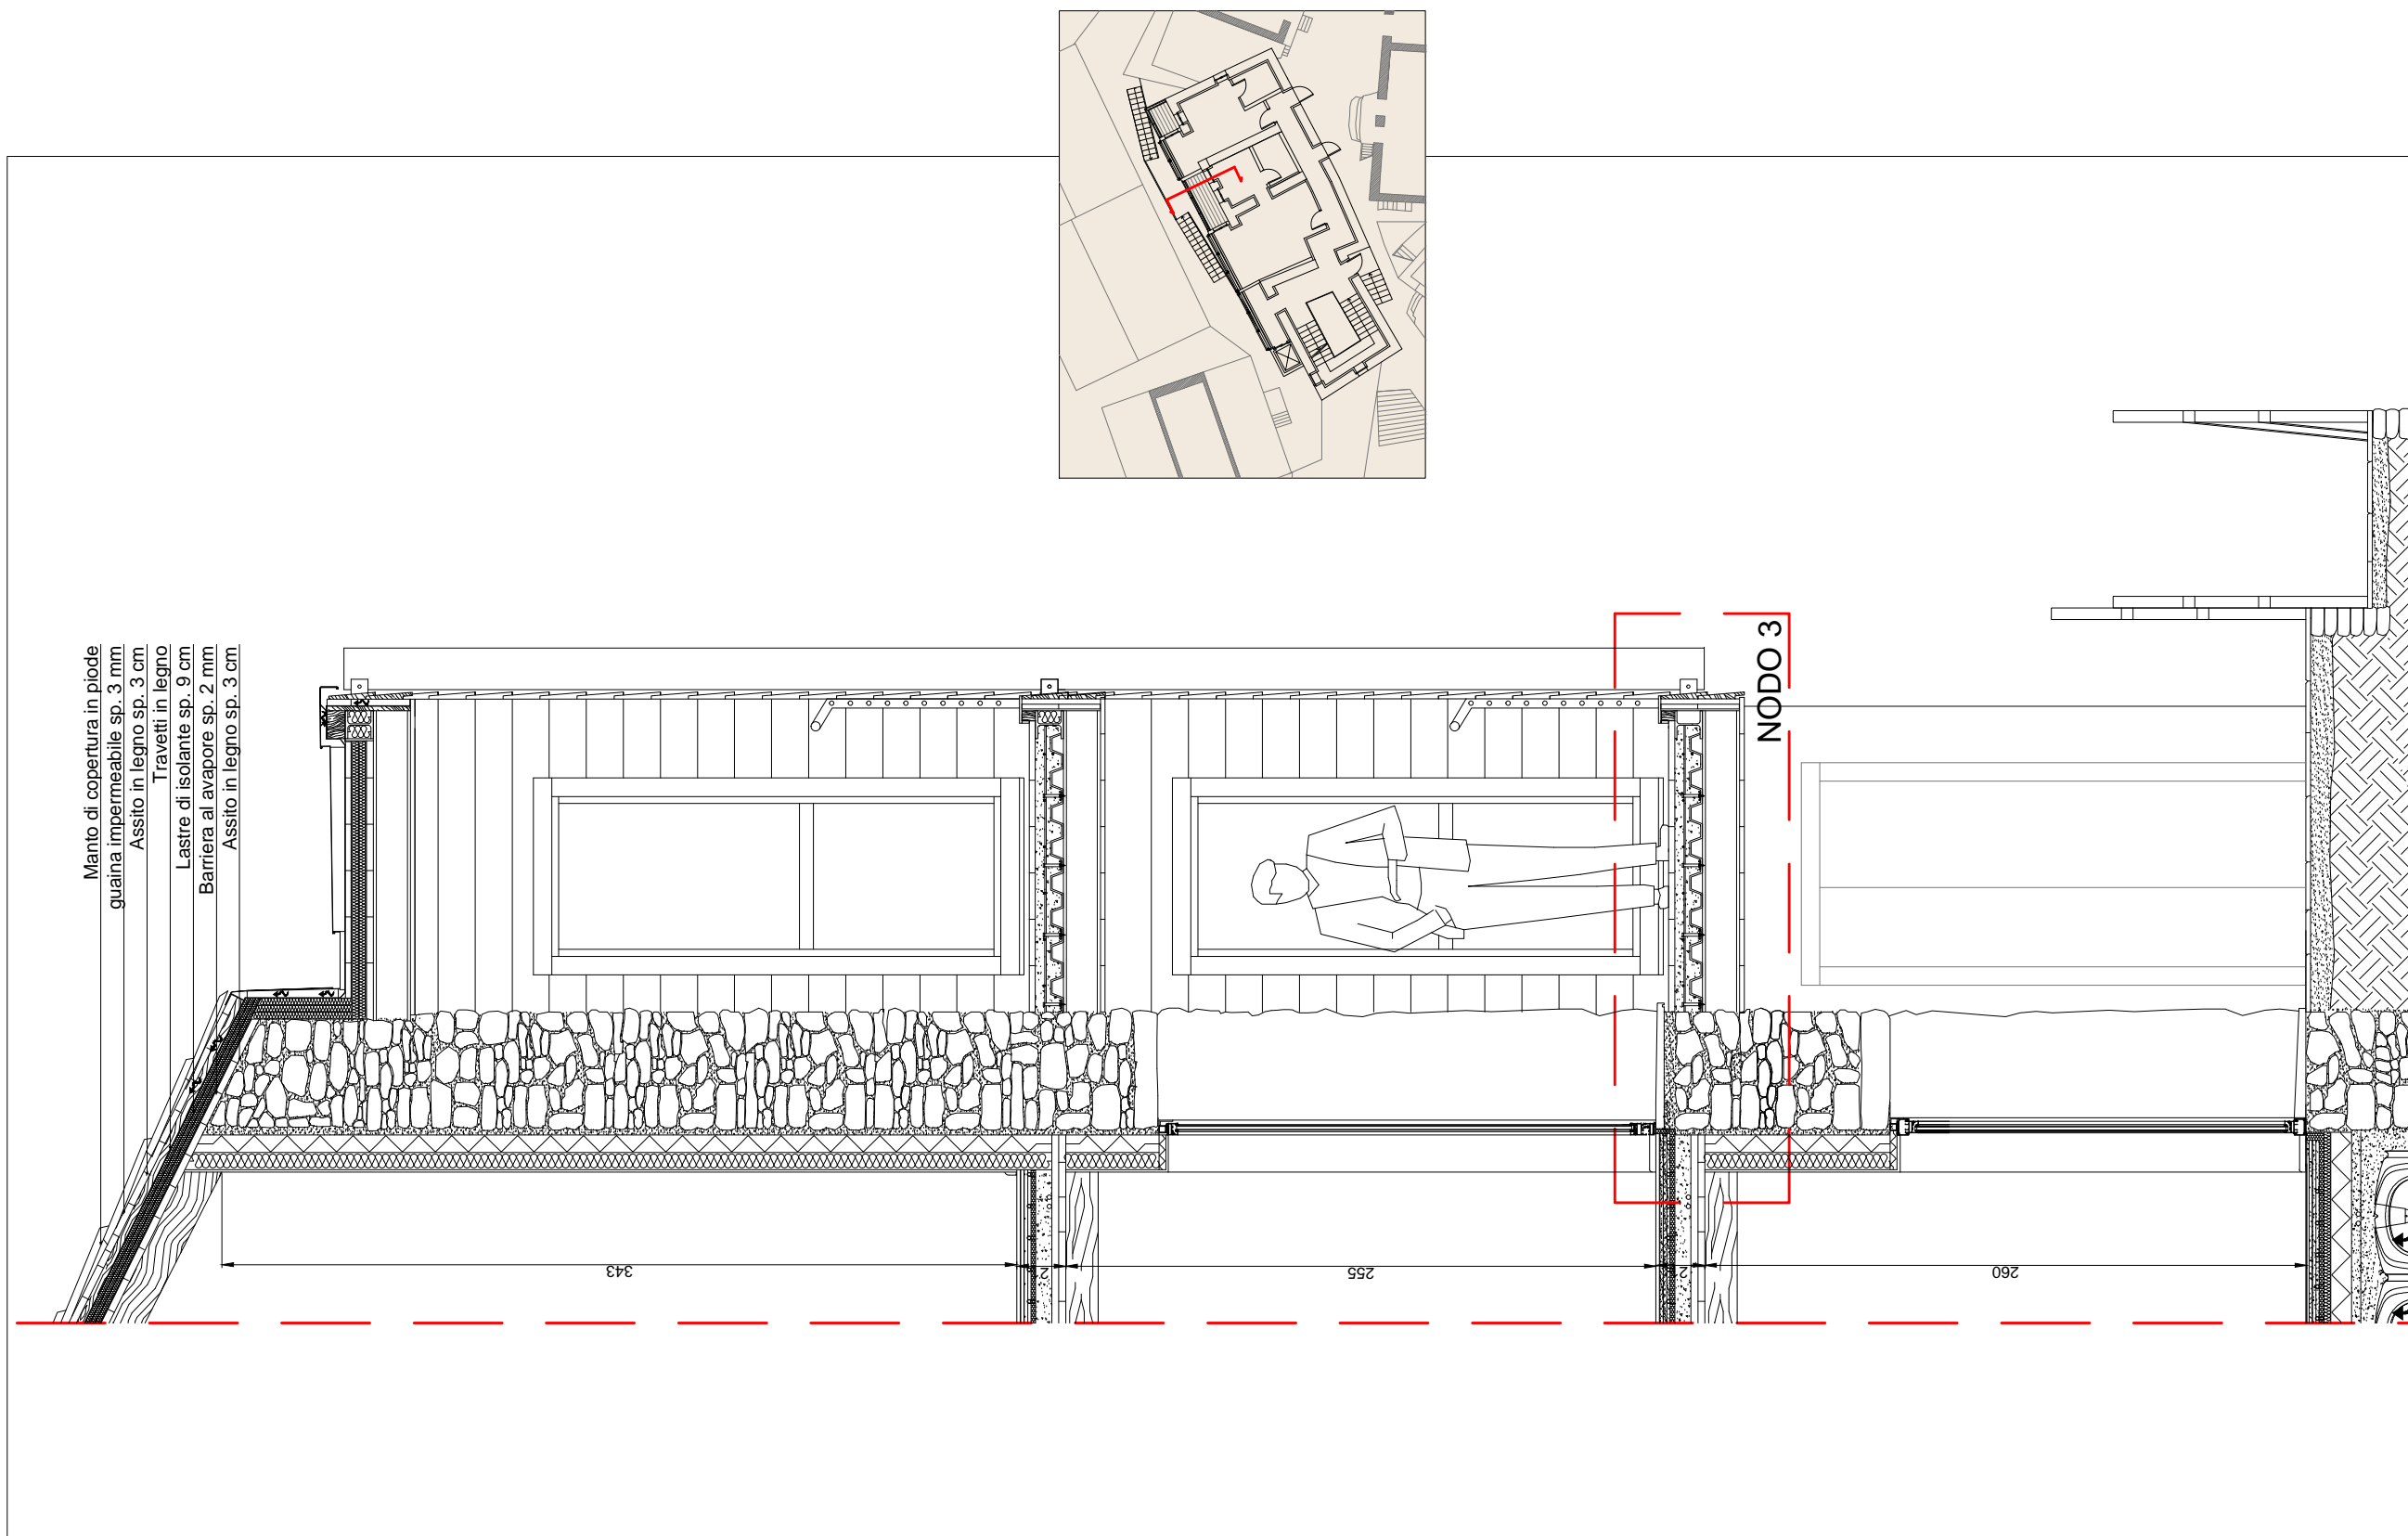


