



900 m


1400 m

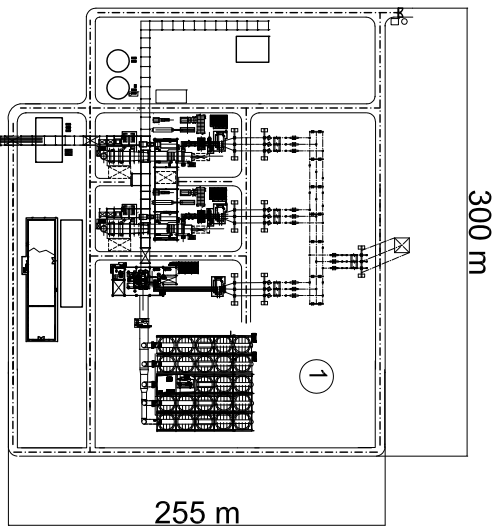

- LEGENDA:
- ① CICLO COMBINATO
 - ② CAMPO SOLARE

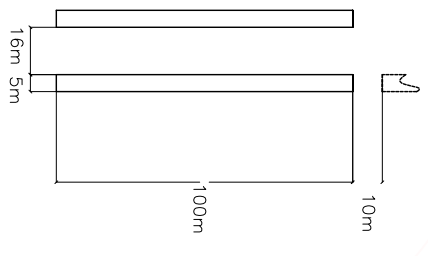

Scale 1:2500

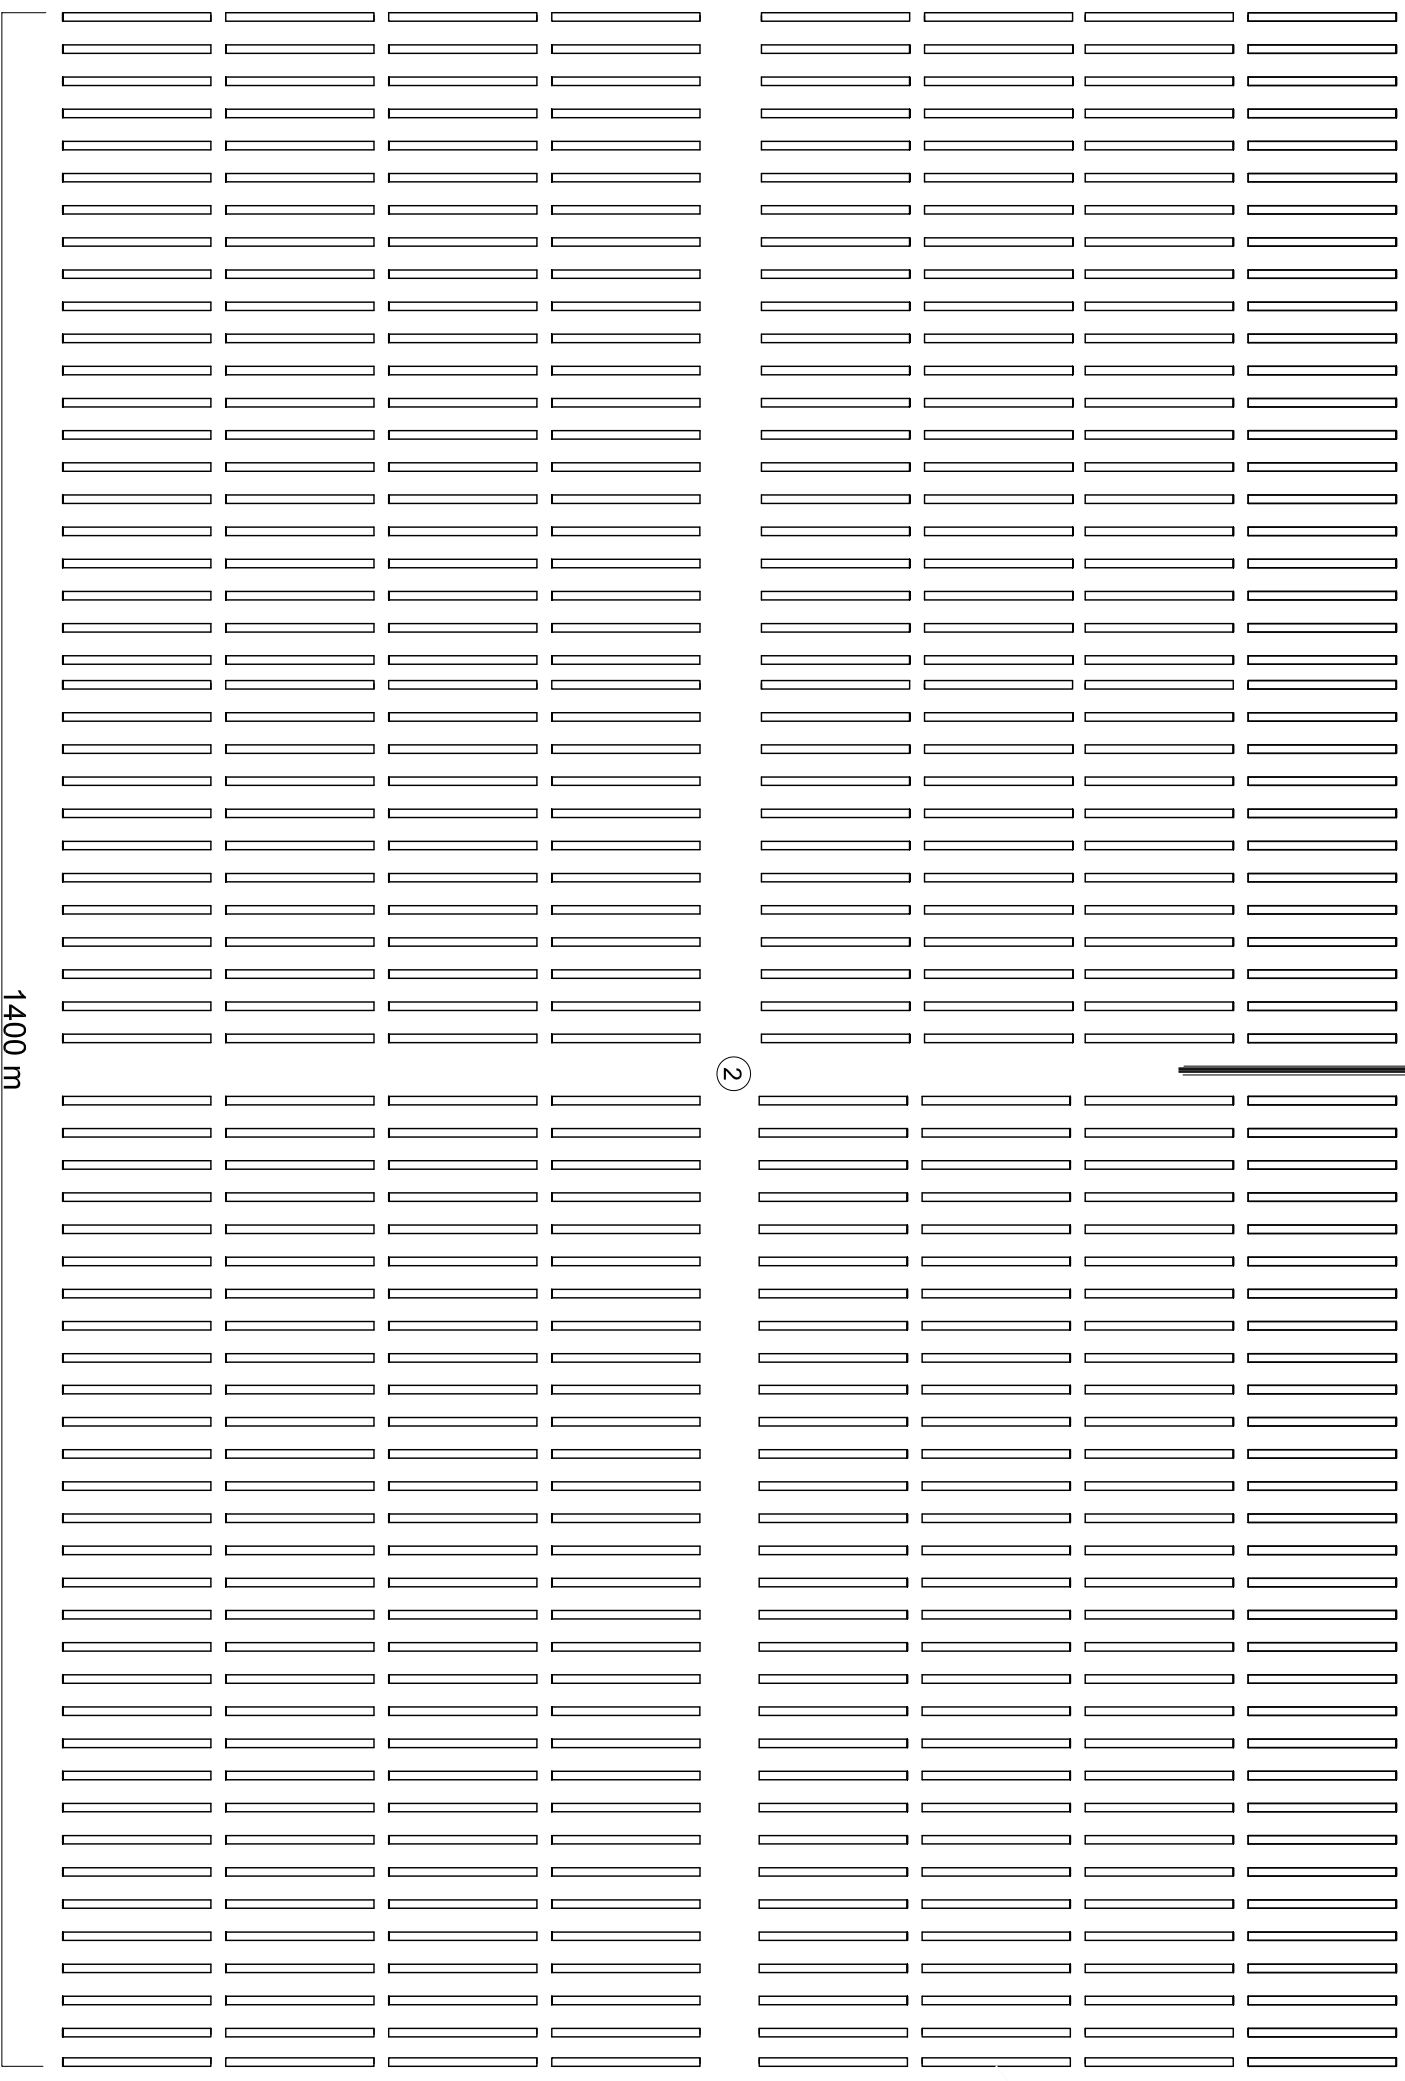

00	21/07/2010	STUDIO DI FATTIBILITA'	M.ZDIA		
Revision	Date	DESCRIPTION	Prepared	Verified	Approved

Comm. N°

IMPIANTO INTEGRATO SOLARE-CICLO COMBINATO
 PLANIMETRIA GENERALE

Comm. N°

Scale 1:5000 Sp. 1 of 1.