





PLANIMETRIA AMBITO A E SEZIONE AA

T.15

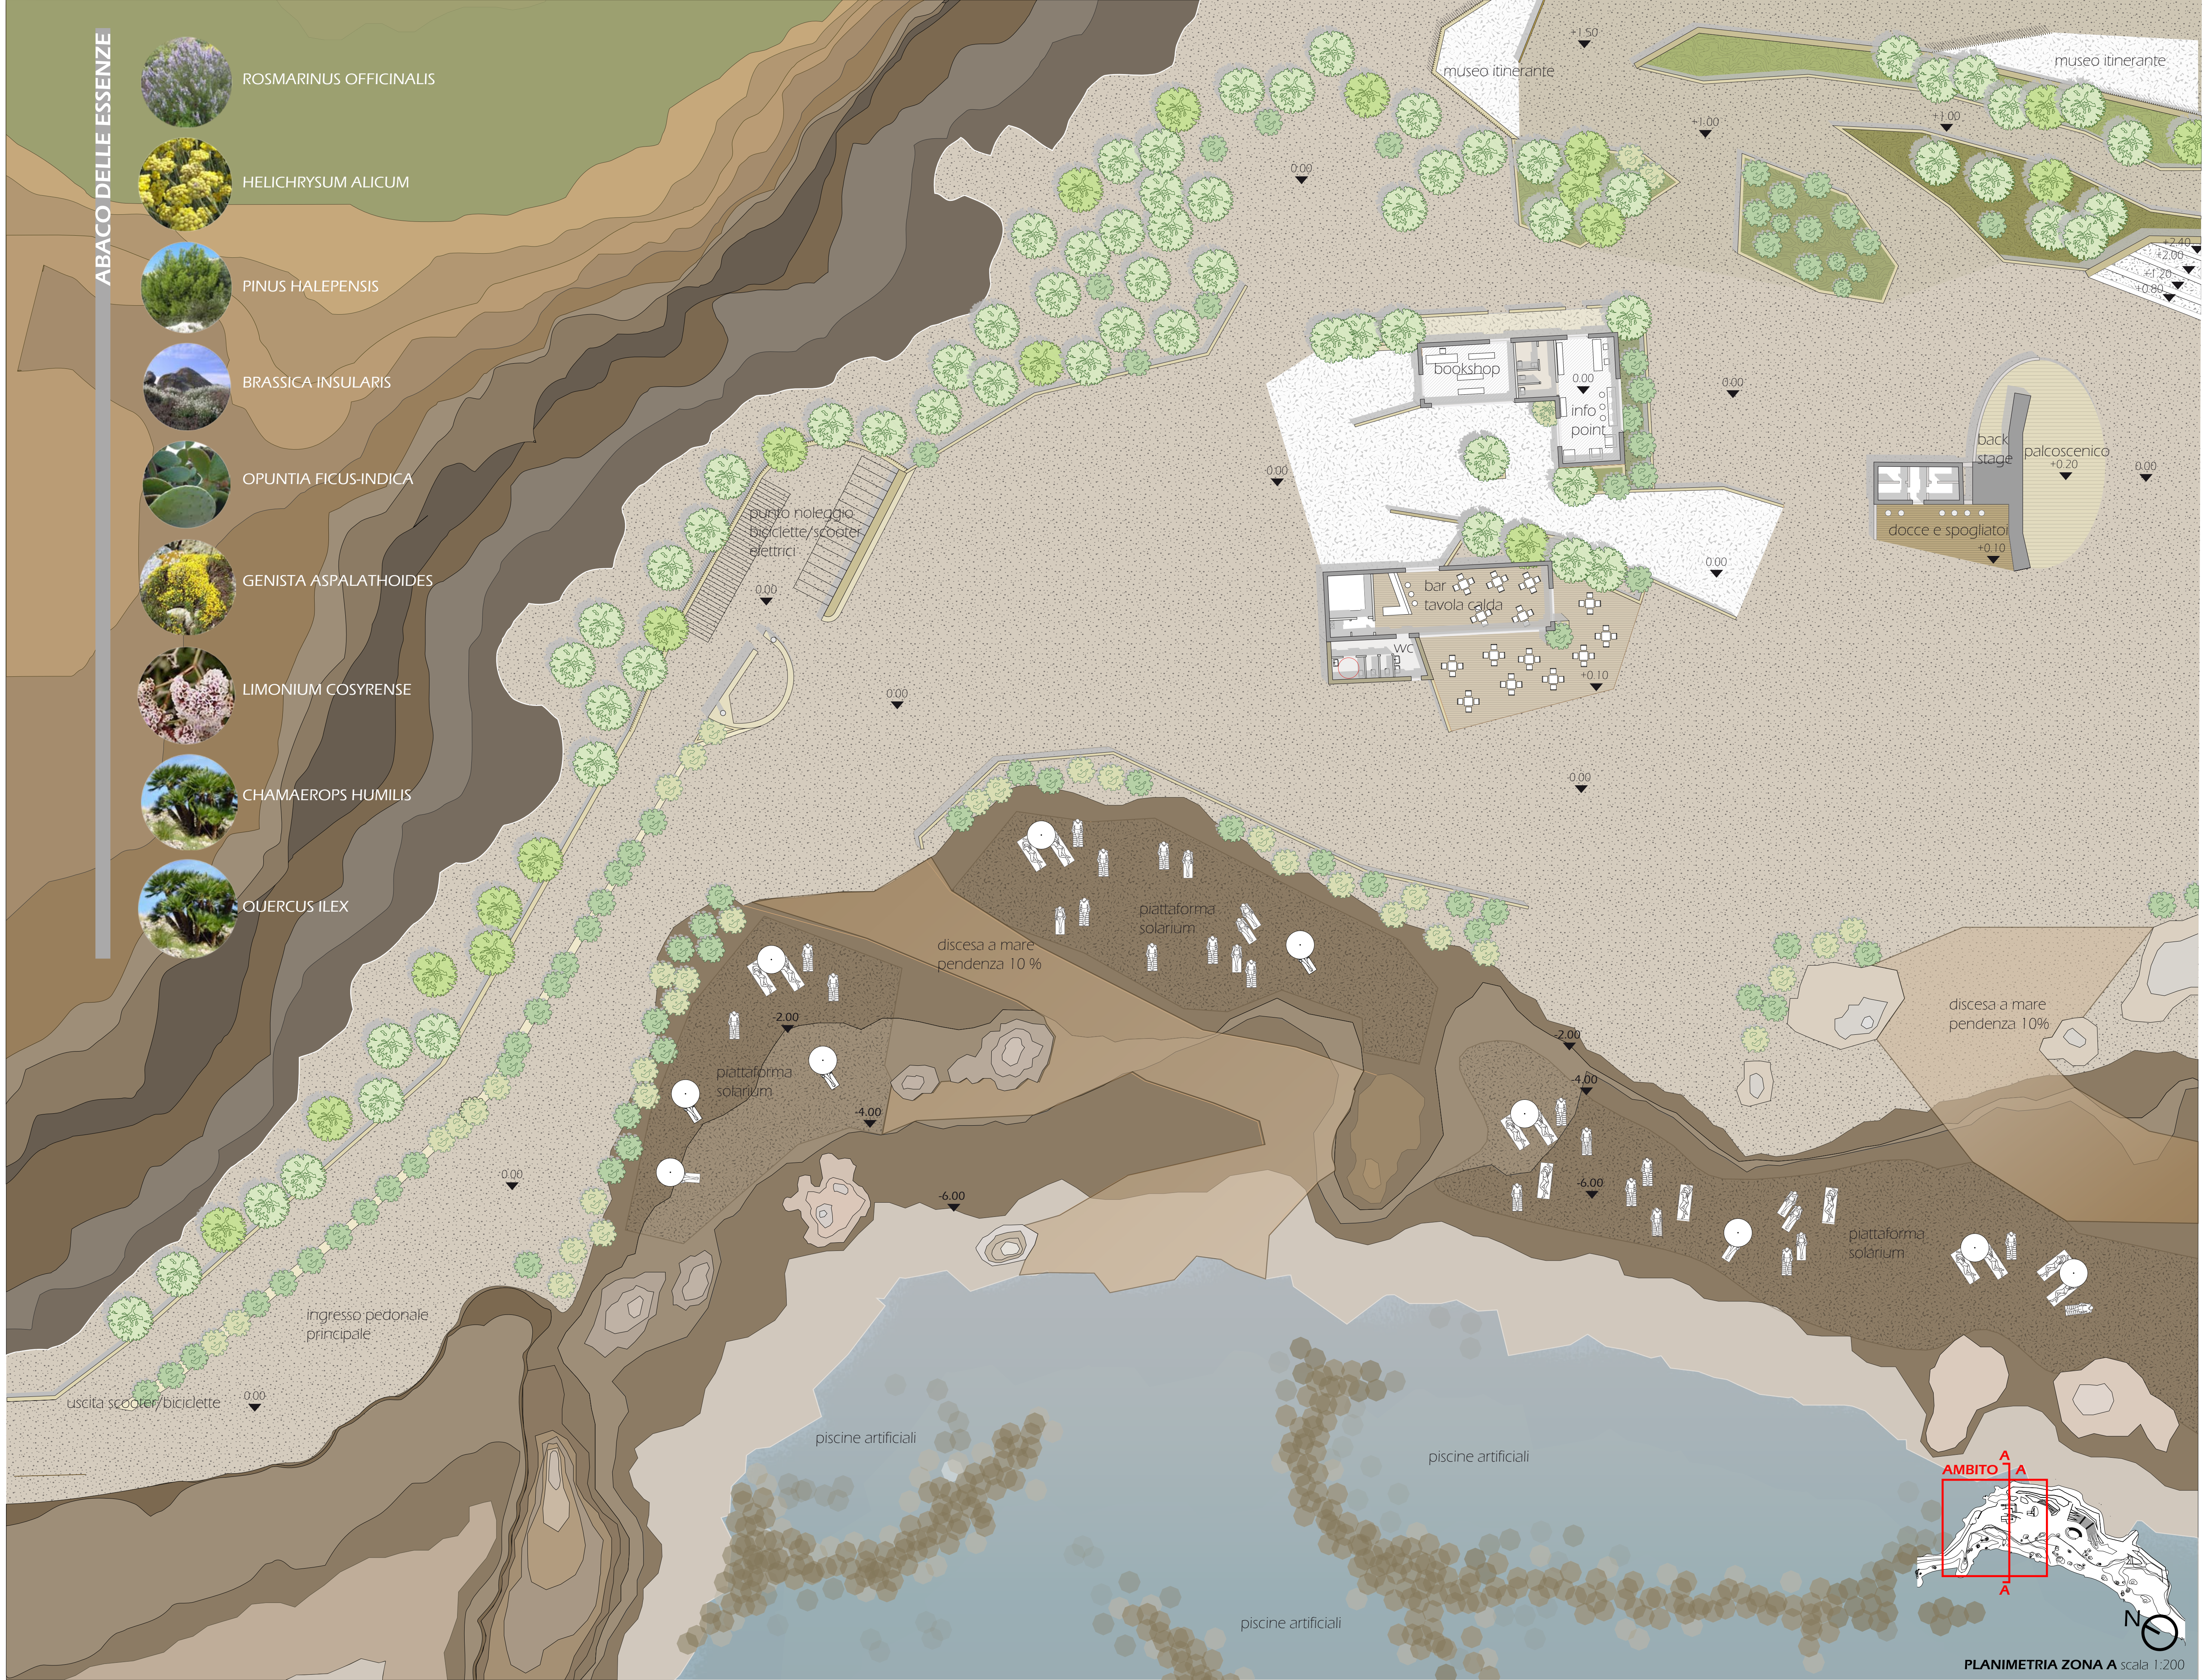

PLANIMETRIA ZONA A scala 1:200

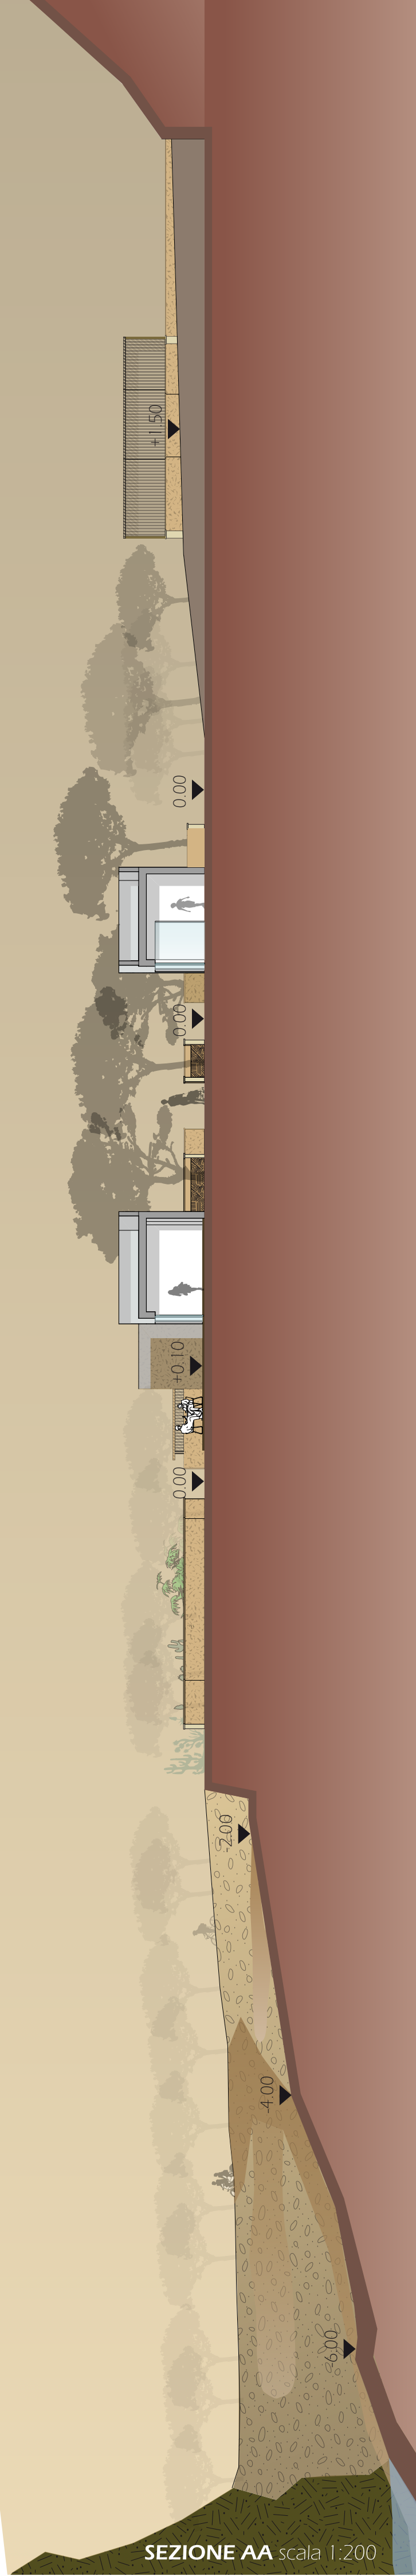

SEZIONE AA scala 1:200