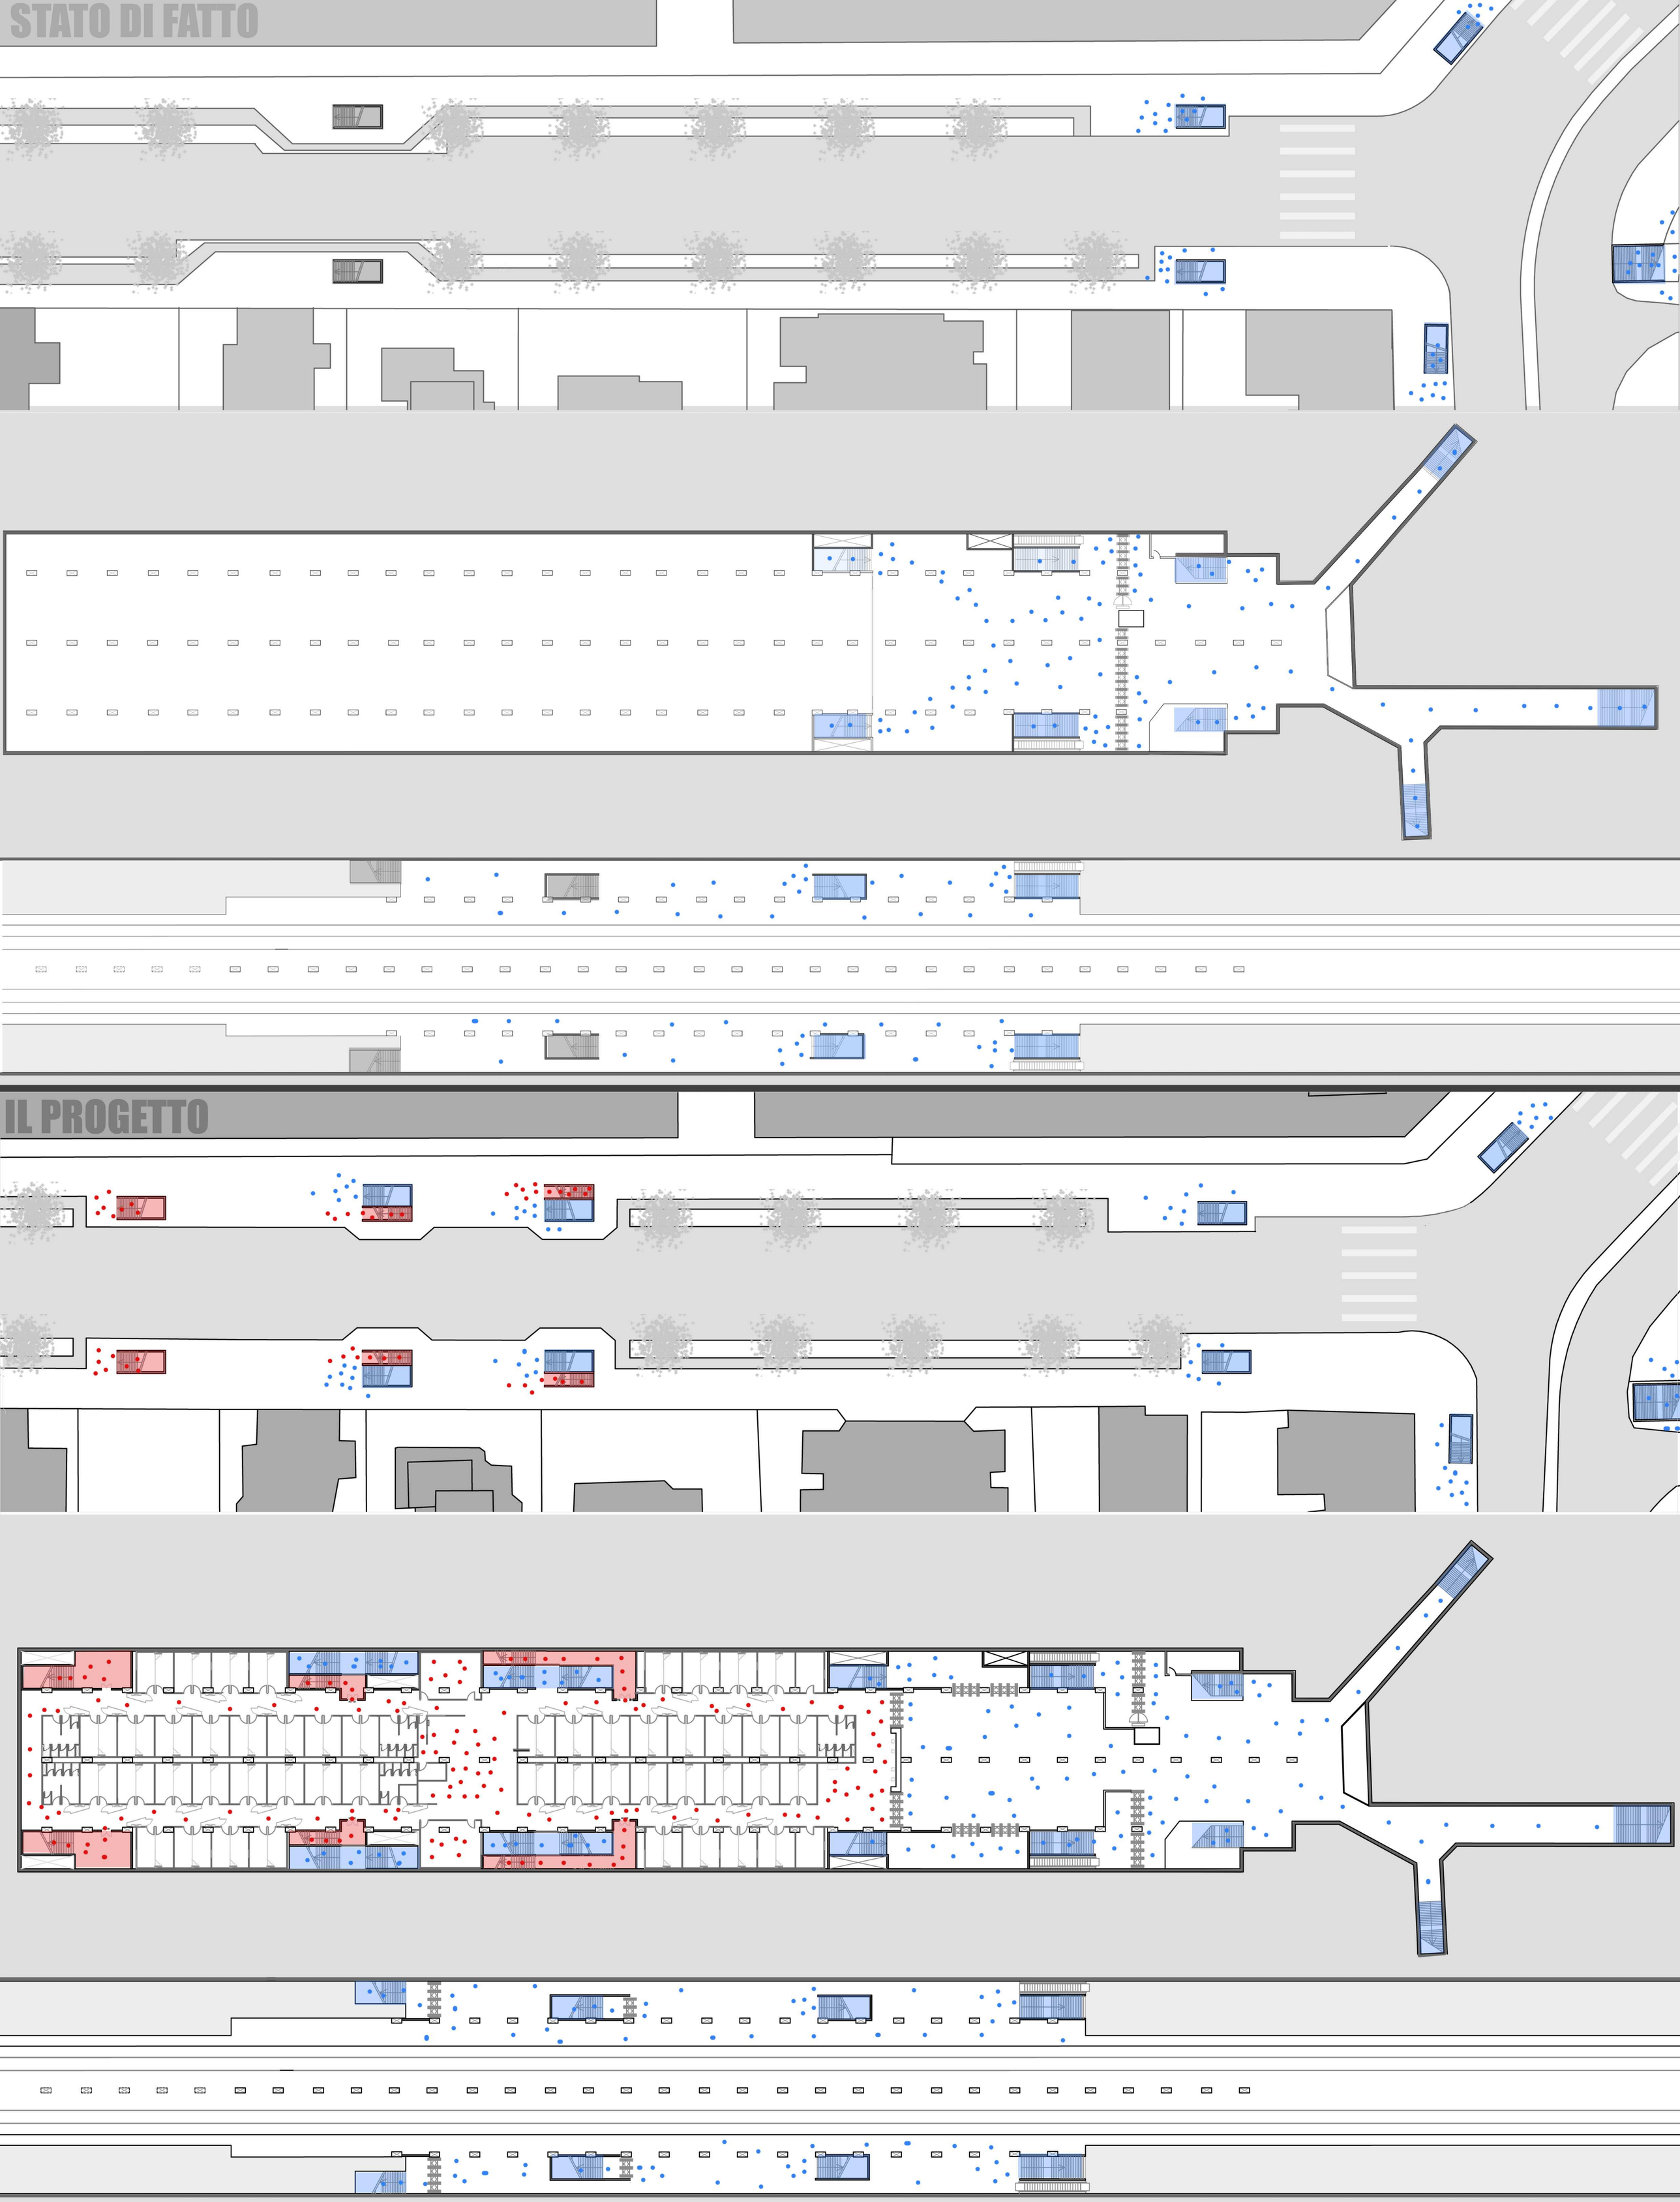

SCALA 1:300

STUDIO DEI FLUSSI

Rampe di pertinenza dei flussi quotidiani di ultilizzo della metropolitana

Rampe di pertinenza dei flussi interni al progetto TUBE CUBES

Flussi di persone durante il quitidiano utilizzo della metropolitana

Flussi di persone interni al progetto TUBE CUBES

Rampe attualmente chiuse