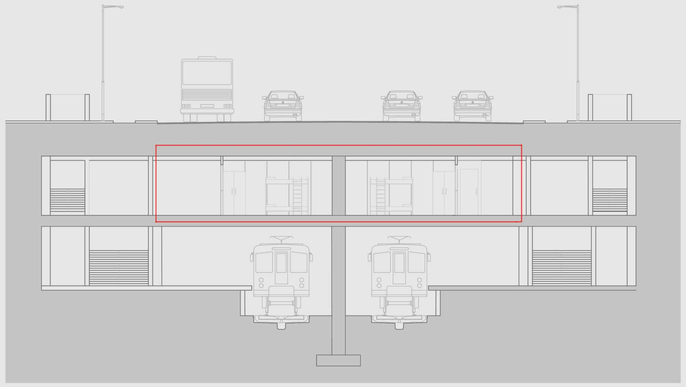

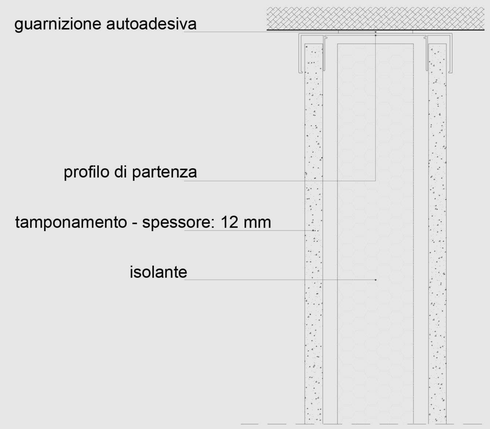

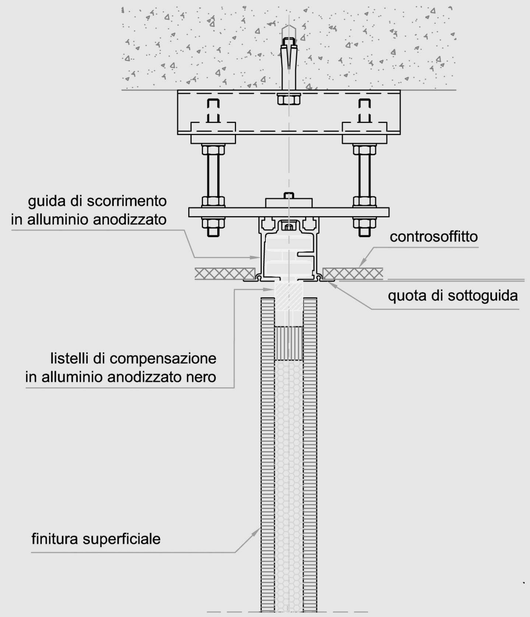

SEZIONE LIVELLO MEZZANINO SCALA 1:20

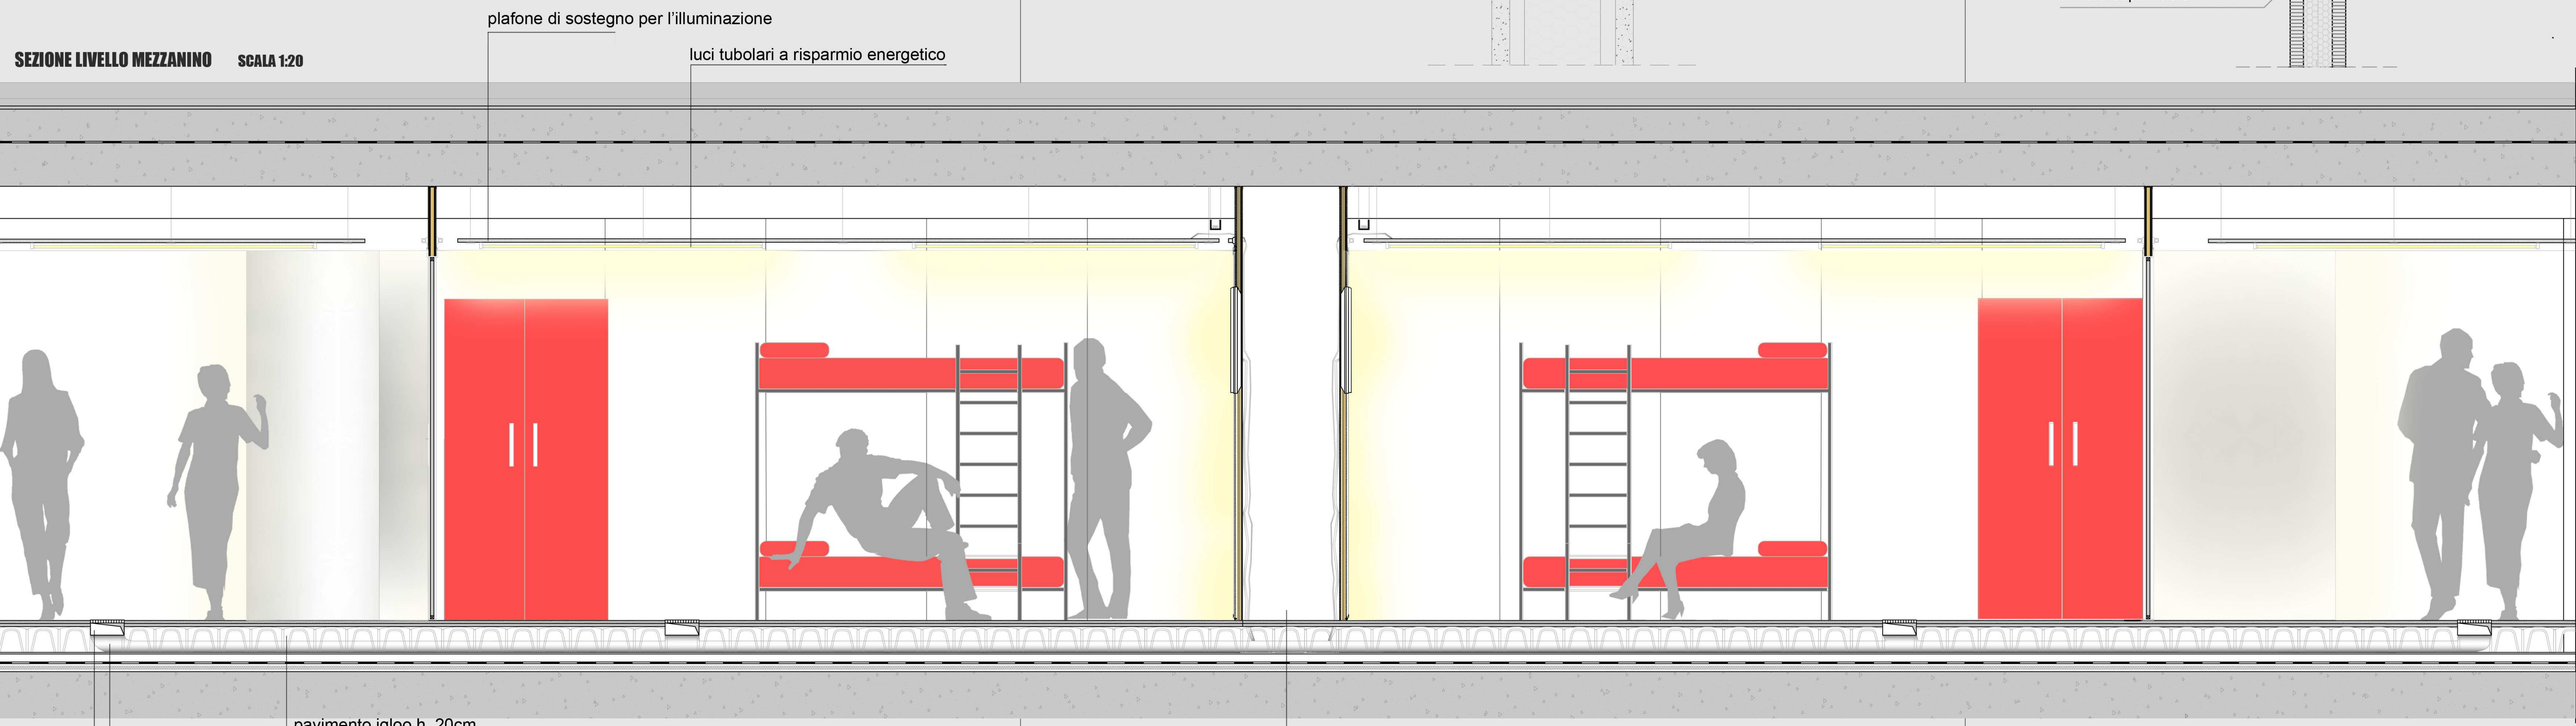

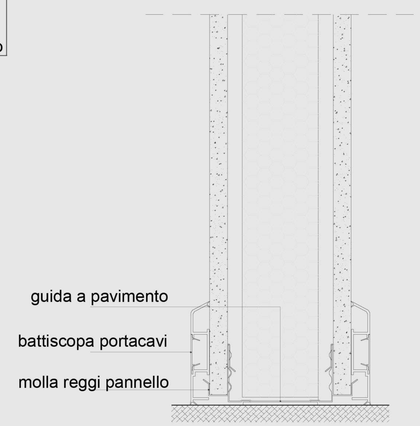

SEZIONE VERTICALE PANNELLO MODULARE

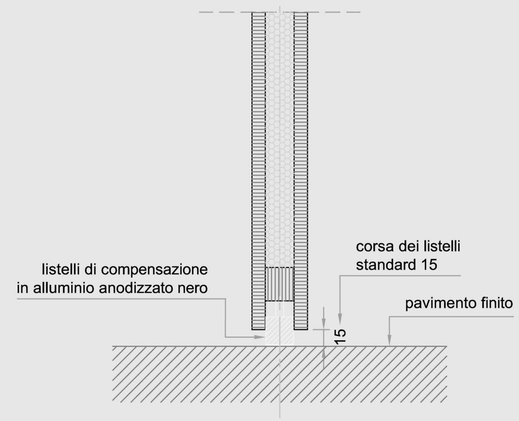

SEZIONE VERTICALE PARETE MANOVRABILE

LA TECNOLOGIA