



C1 MONOLOCALE CON SPAZIO COTTURA 1 UTENTE VIRTUALE C2 BILOCALE CON SPAZIO COTTURA 2 UTENTI VIRTUALI C4 DOPO DI NOI 1 UTENTE VIRTUALE

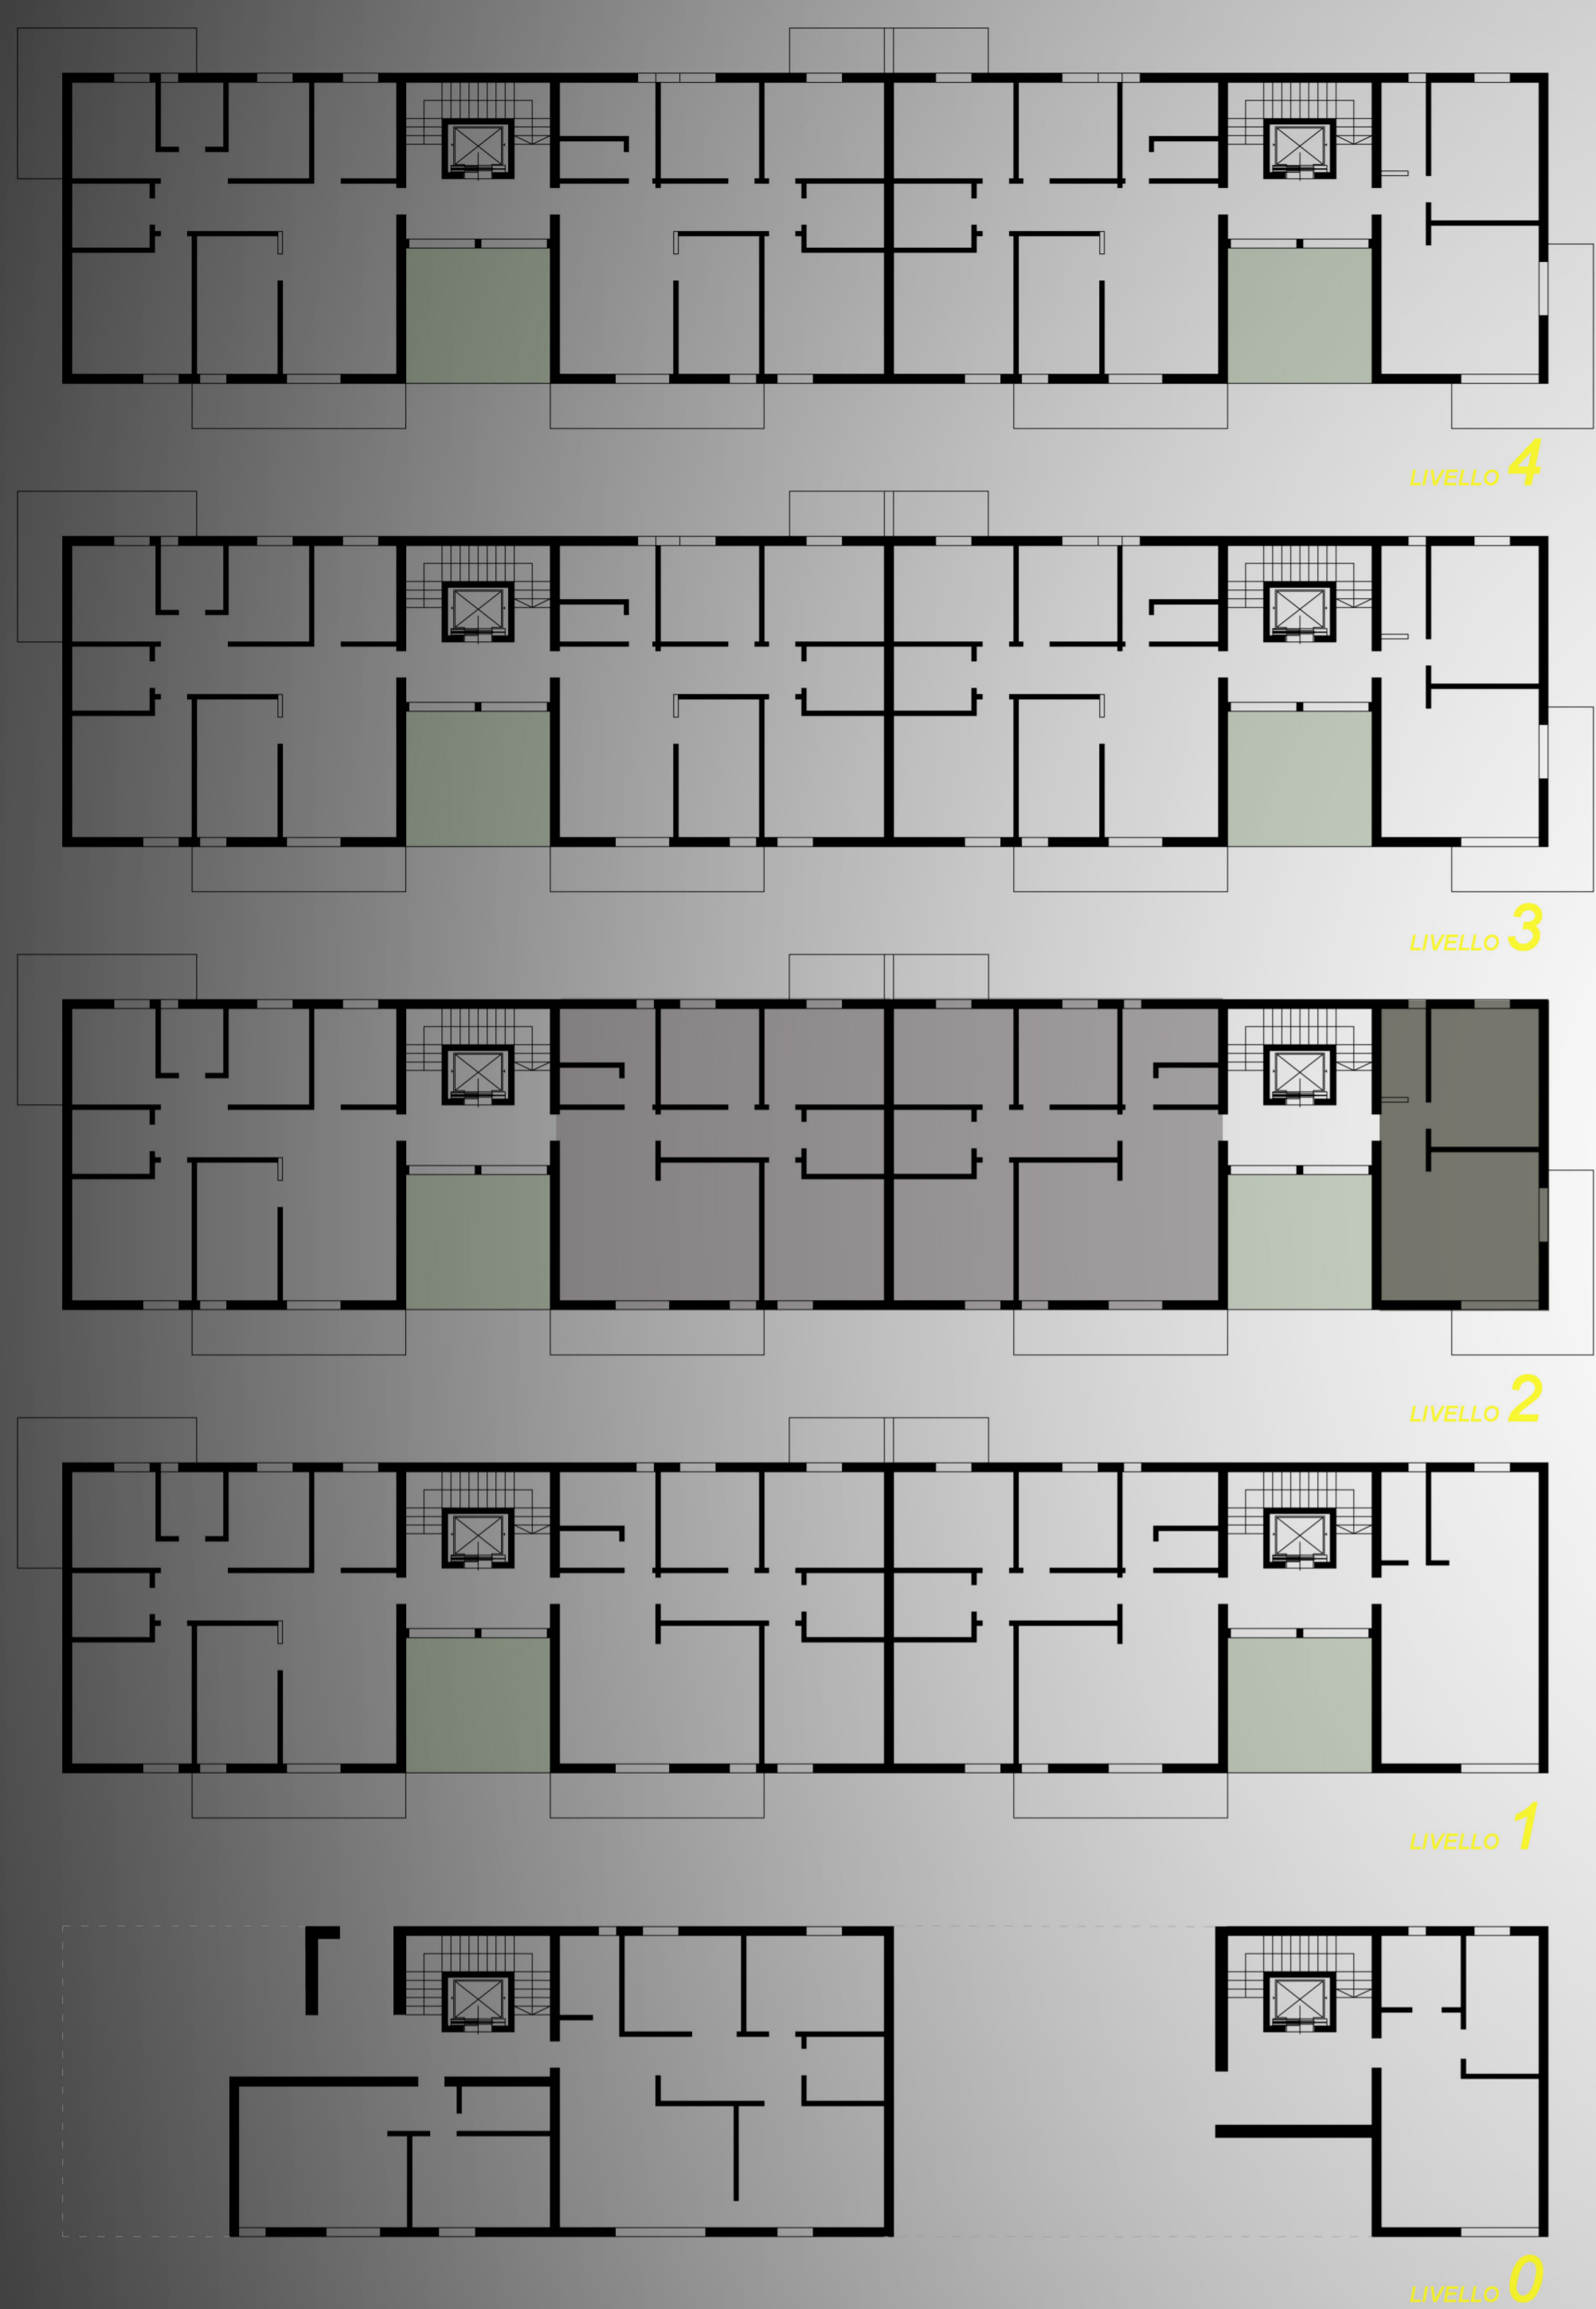


rapp. 1.200

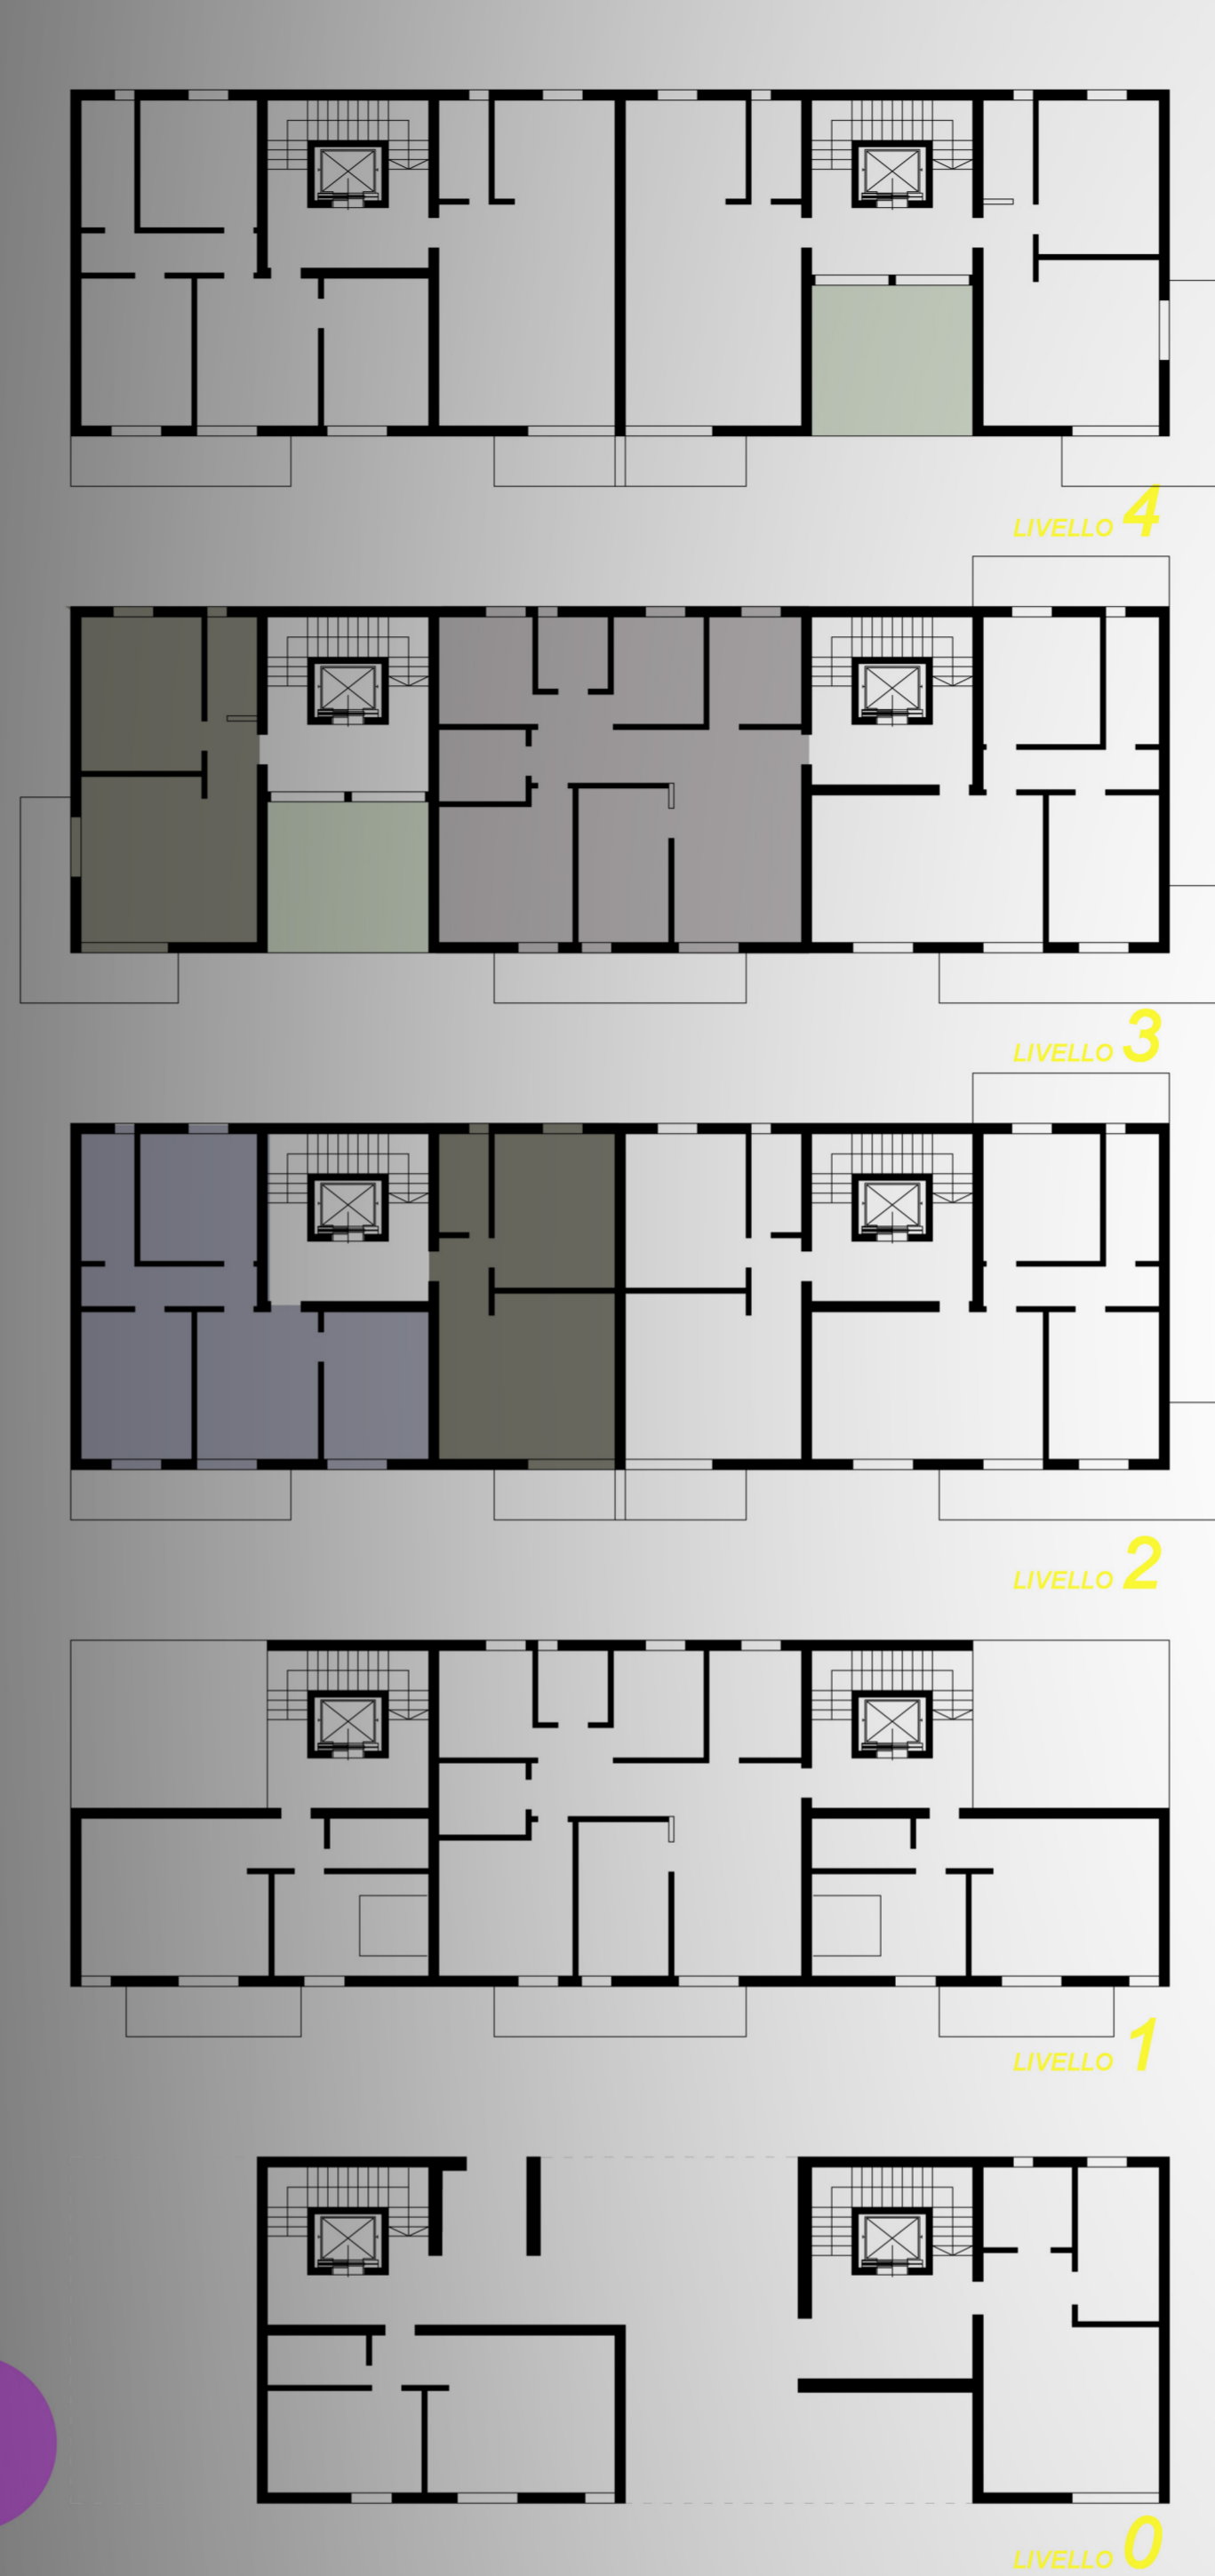


B1 BILOCALE CON CUCINA ABITABILE DA 2 A 3 UTENTI VIRTUALI


B2 TRILOCALE CON SPAZIO COTTURA DA 2 A 3 UTENTI VIRTUALI

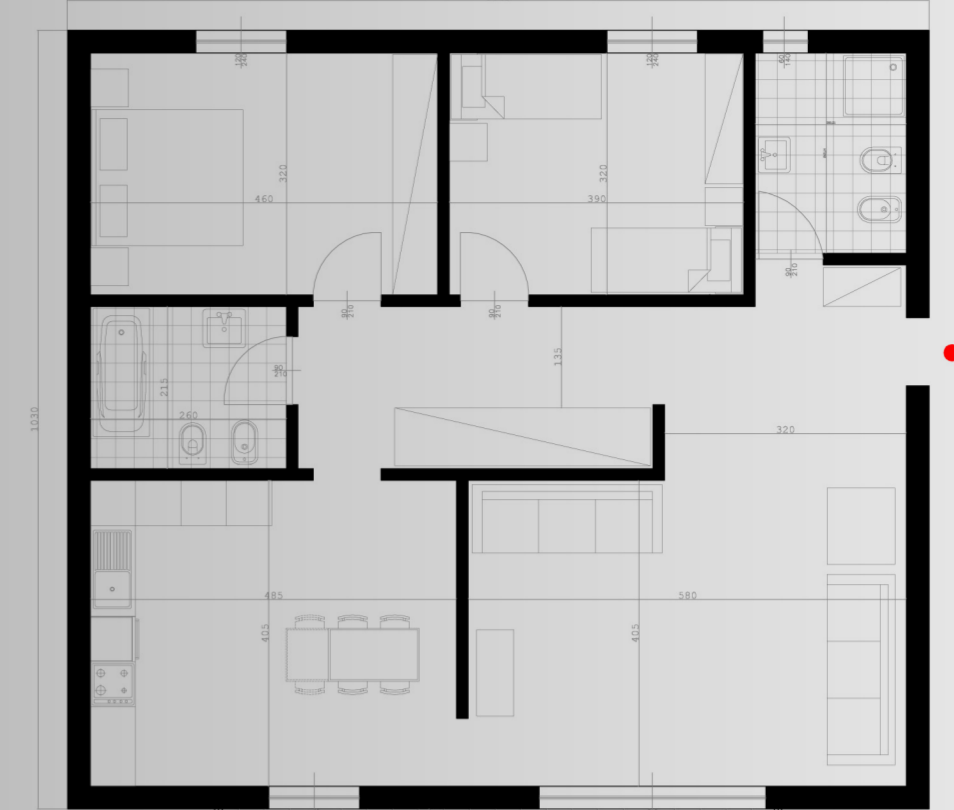


A1 A4 TRILOCALE CON CUCINA ABITABILE 3/4 UTENTI VIRTUALI

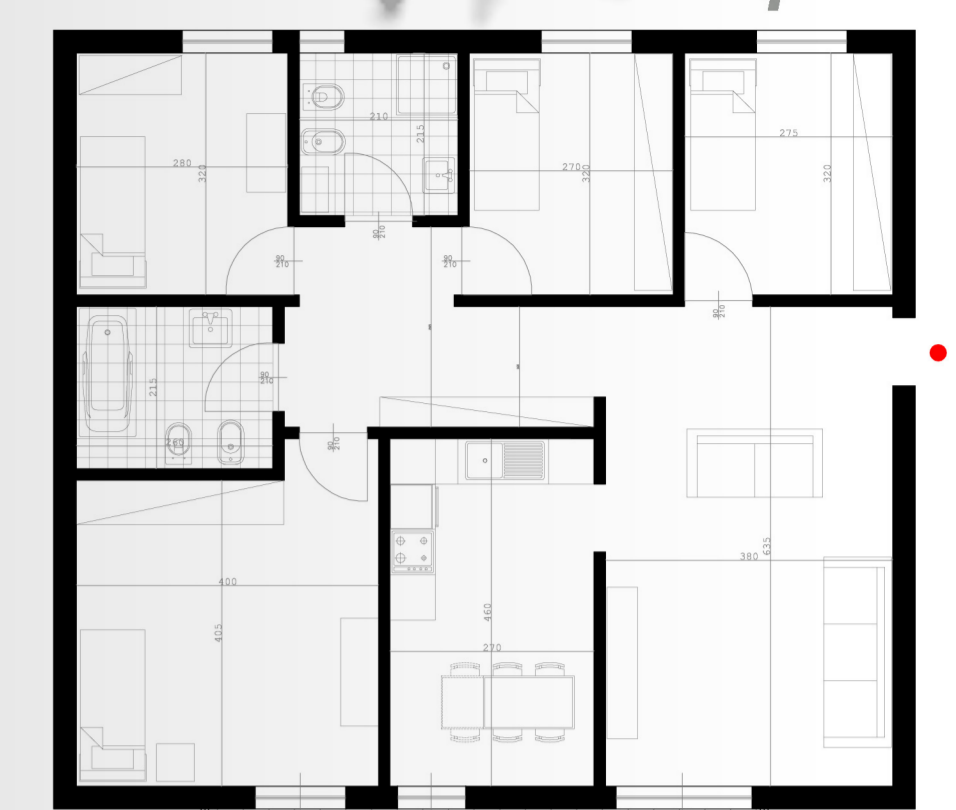



A6 GIOVANI 4 O PIU' UTENTI VIRTUALI

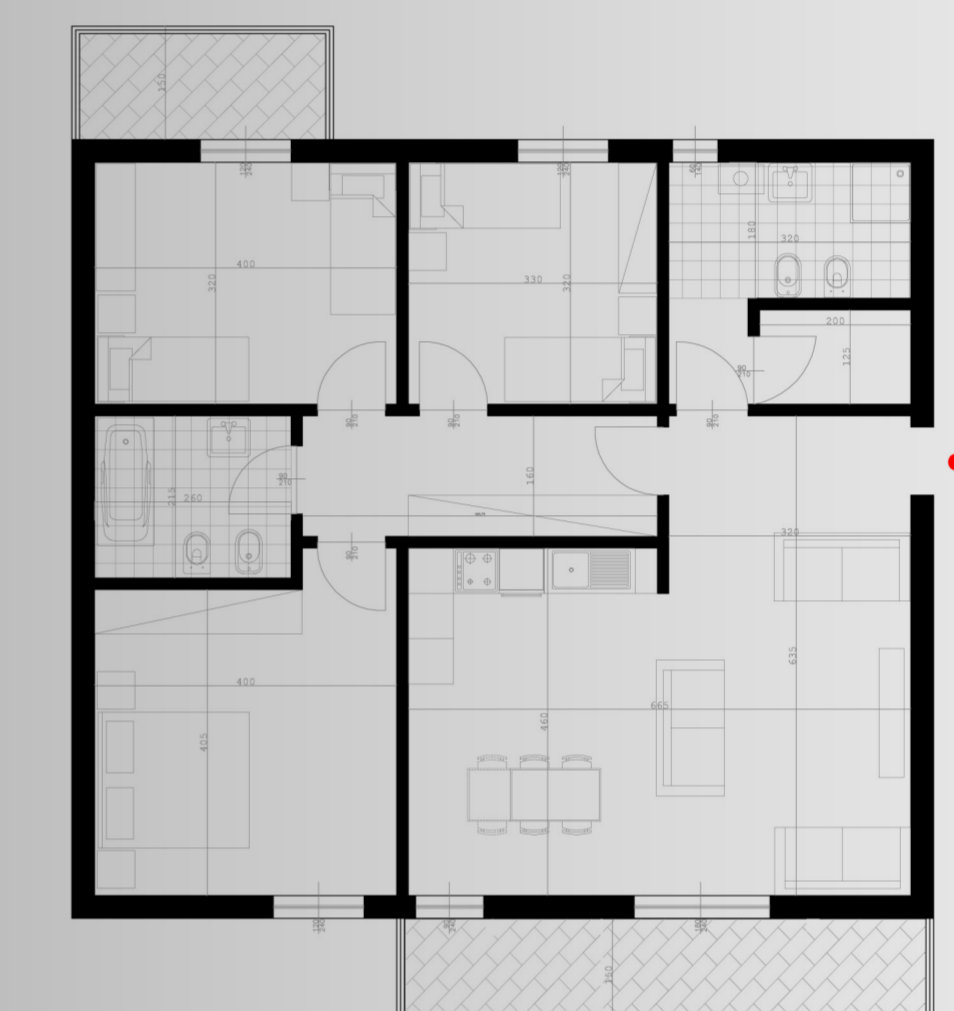

A5 FAMIGLIE SOLIDALI DA 4 A 6 UTENTI VIRTUALI

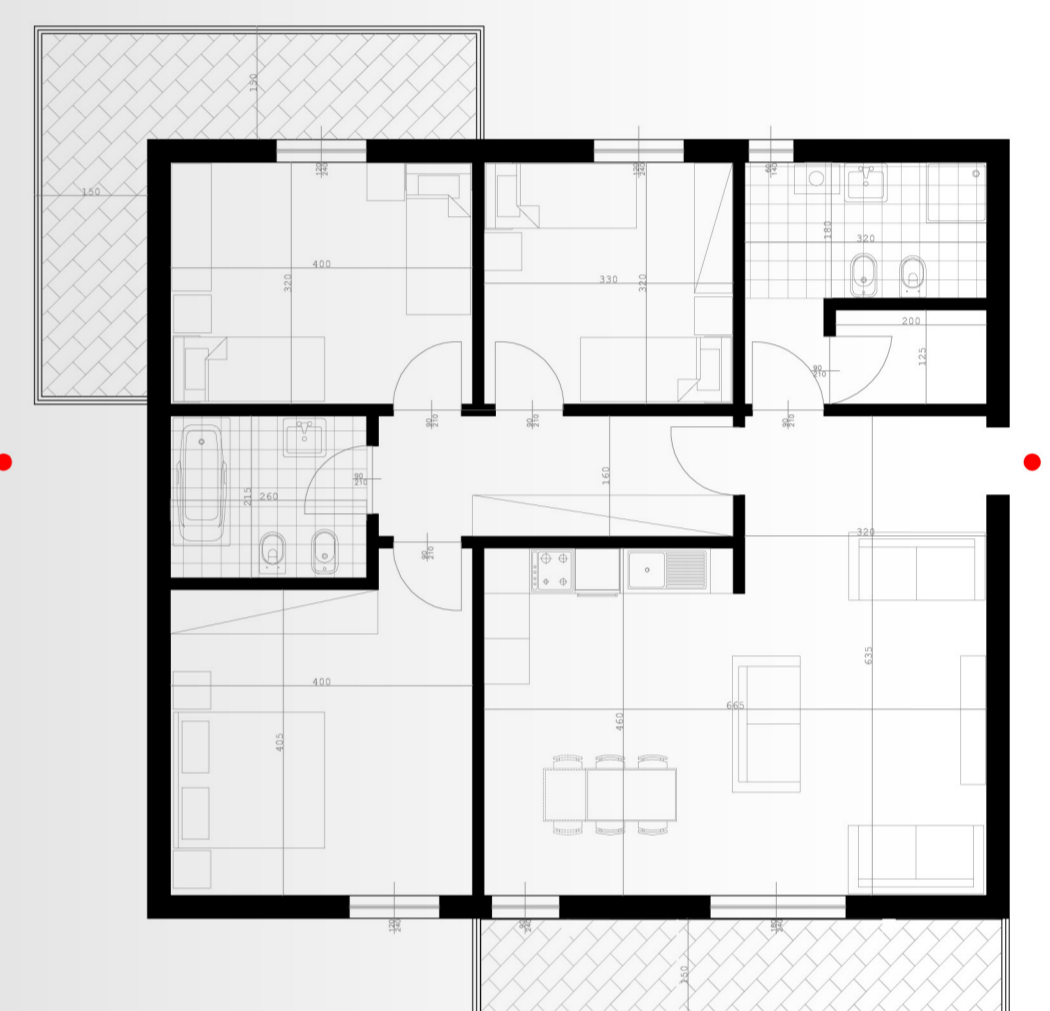

A2 QUADRILOCALE CON SPAZIO COTTURA DA 4 A 6 UTENTI VIRTUALI

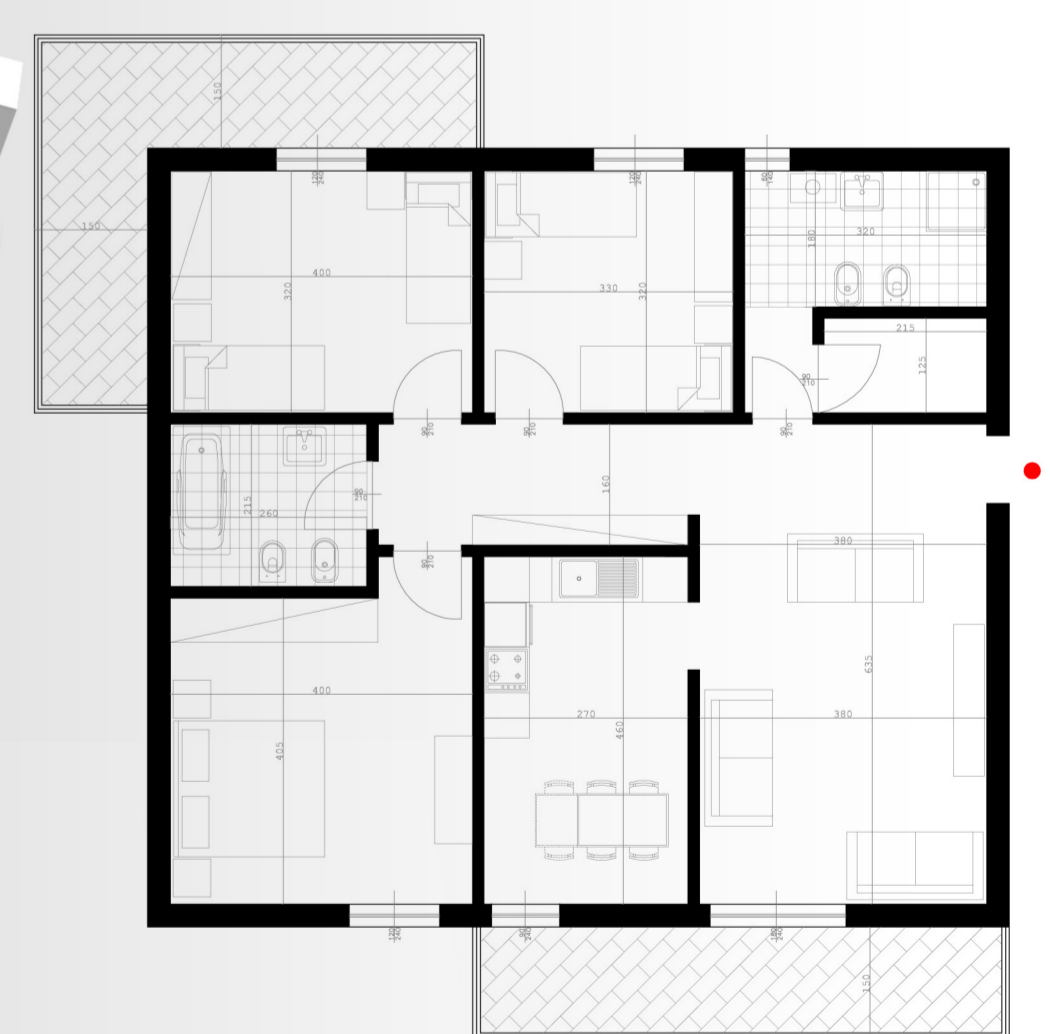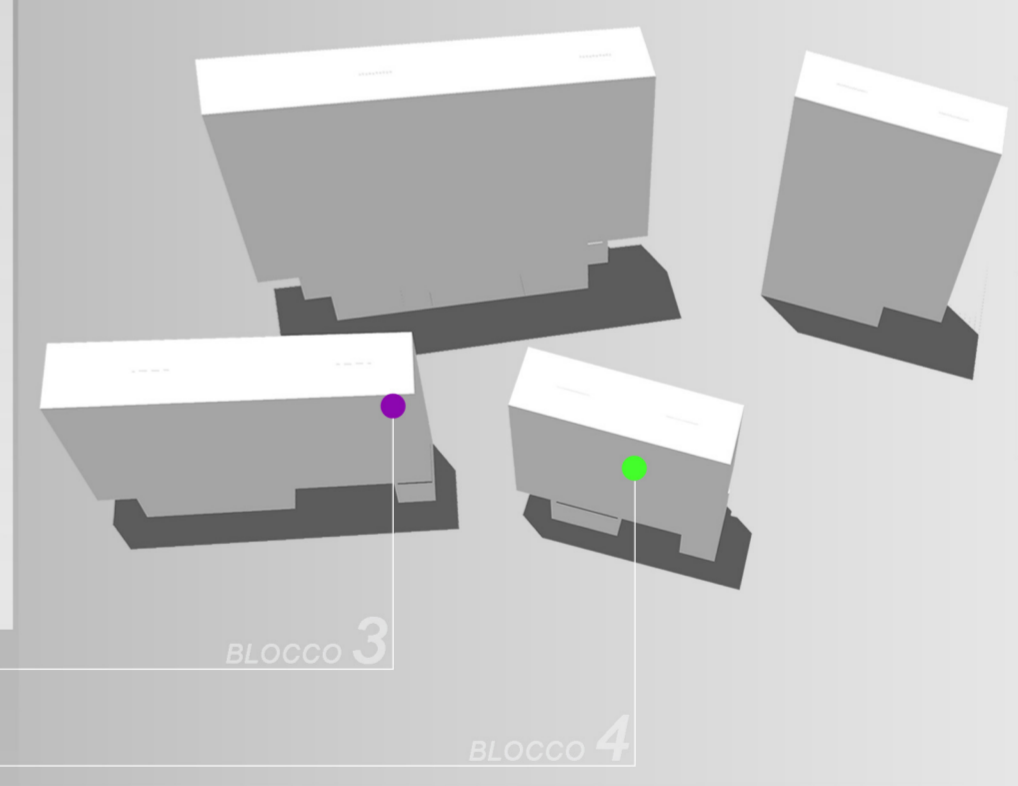

A3 QUADRILOCALE CON CUCINA ABITABILE DA 4 A 6 UTENTI VIRTUALI

- RESIDENZE 100 mq
- RESIDENZE 75 mq
- RESIDENZE 50 mq
- TERRAZZE VERDI