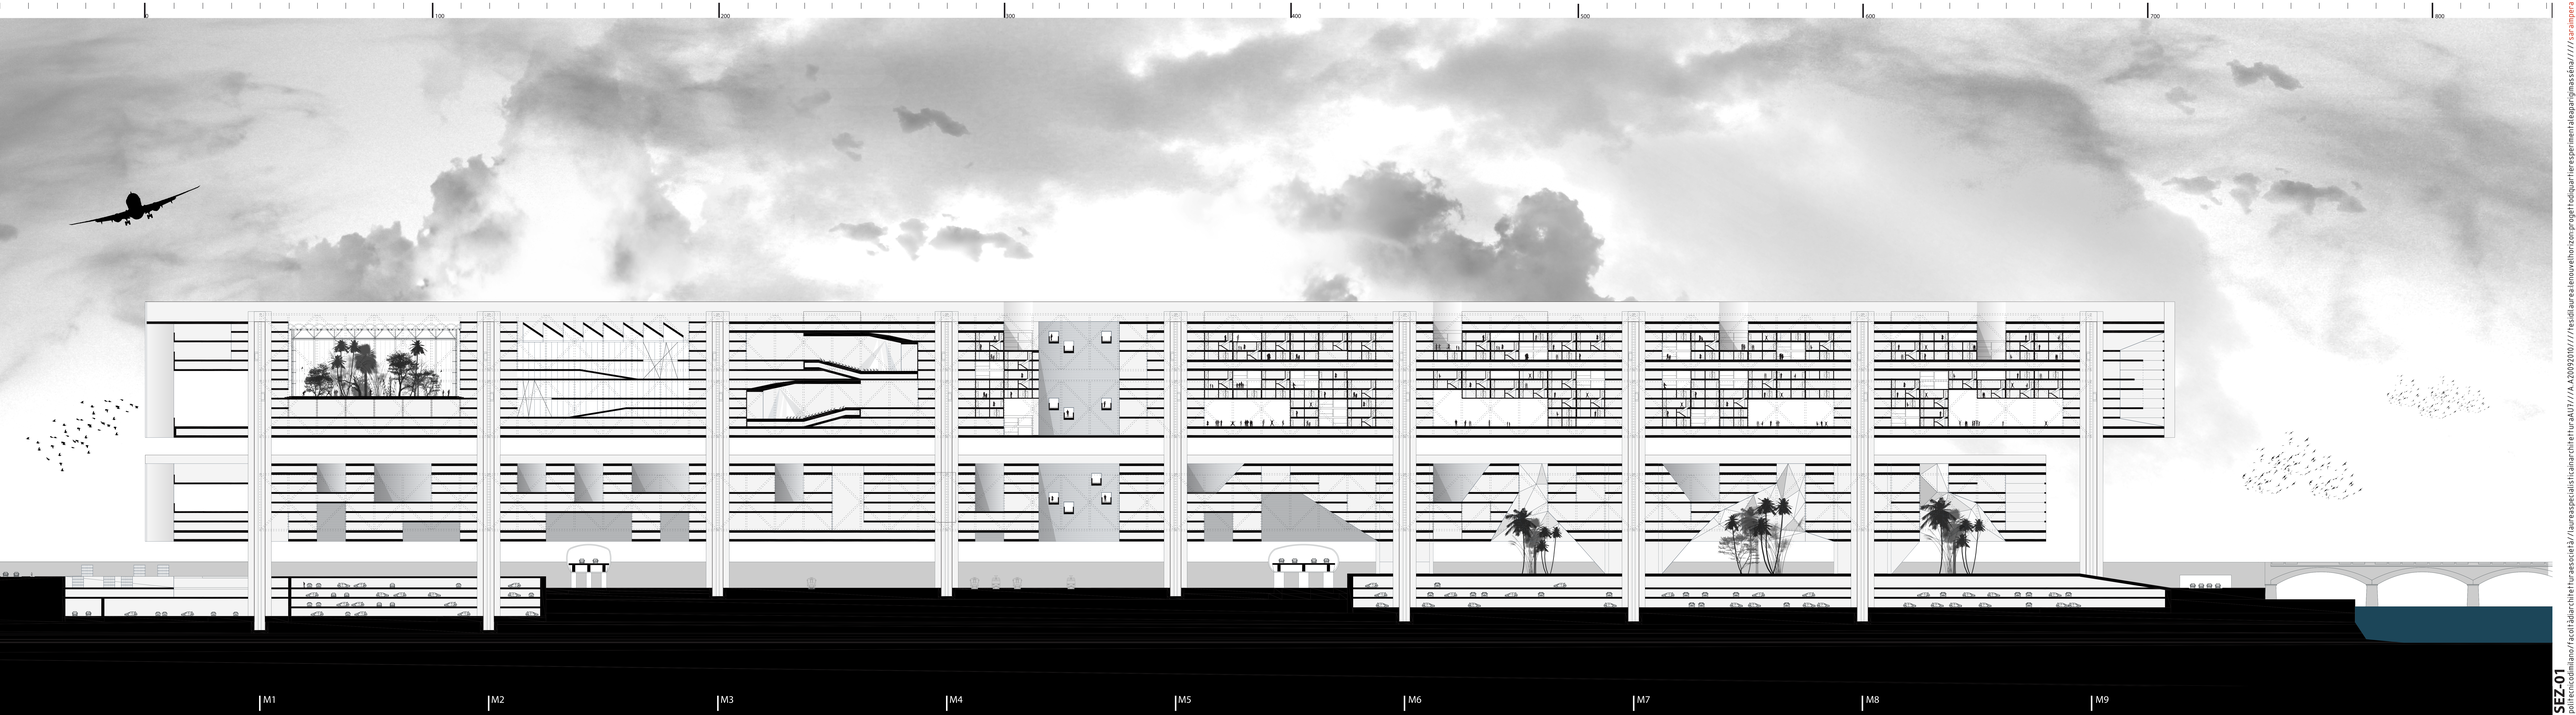

SEZ-01
politecnicodimilano/facoltàdiarchitetturaesocietà//laureaspecialisticainarchitetturaAUT///A.A20092010////residilaurealenouvelhorizonprogettodiquartieresperimentaleaparigimassêna////saraimpera

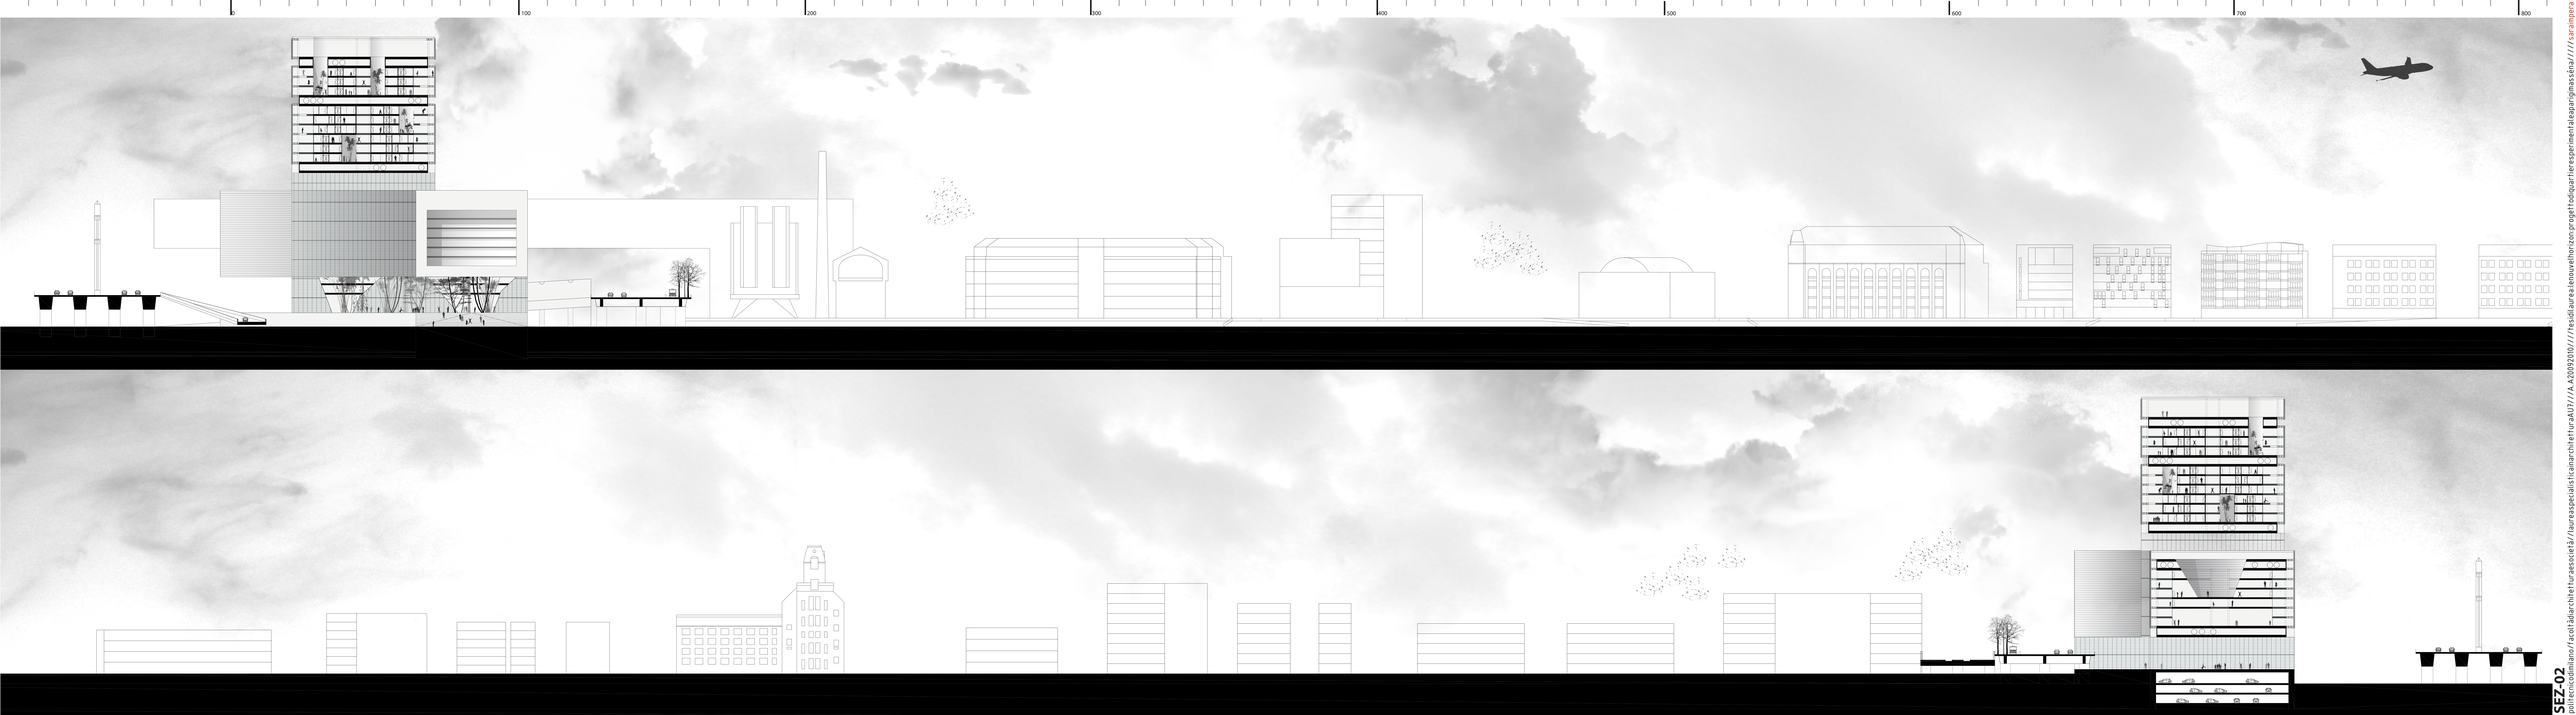

SEZ-02
politecnicodimilano/facoltàdiarchitetturaesocietà//laureaspecialisticainarchitetturaAU7///A.A20092010////tesidilaurea:lenouvelhorizon:progettodiquartieresperimentaleaparigimassénaa/////saraimpera

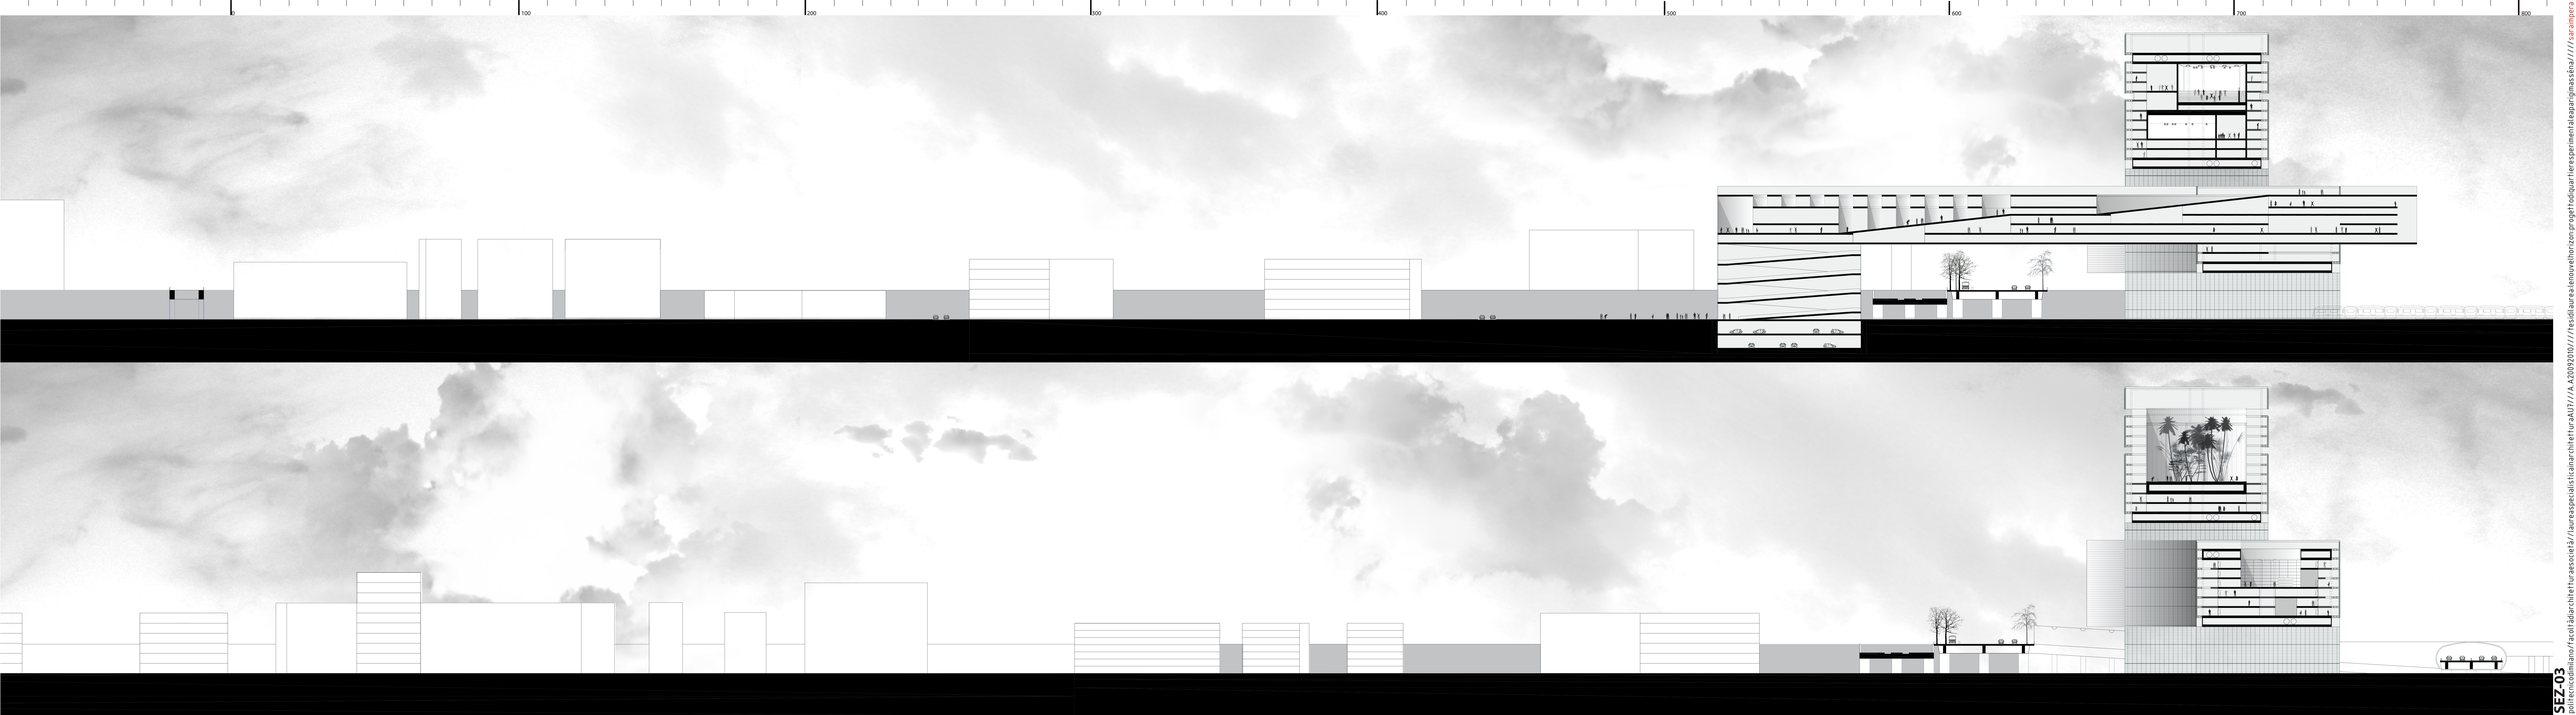

SEZ-03

politecnicodimilano/facoltàdiarchitetturaesocietà//laureaspecialisticainarchitetturaAU7///A.A20092010////residilaurea.lenouvelhorizon.progettodiquartieresperimentaleaparigimassénaa/////saraimpera

PROSP-01
politecn.codimiano/facoltàdiarchitetturaesocietà//laureaspecialisticainarchitetturaAU7///A.A20092010////residilaurea.lenouvelhorizon.progettodiquartieresperimentaleaparigimassêna////saraimpera

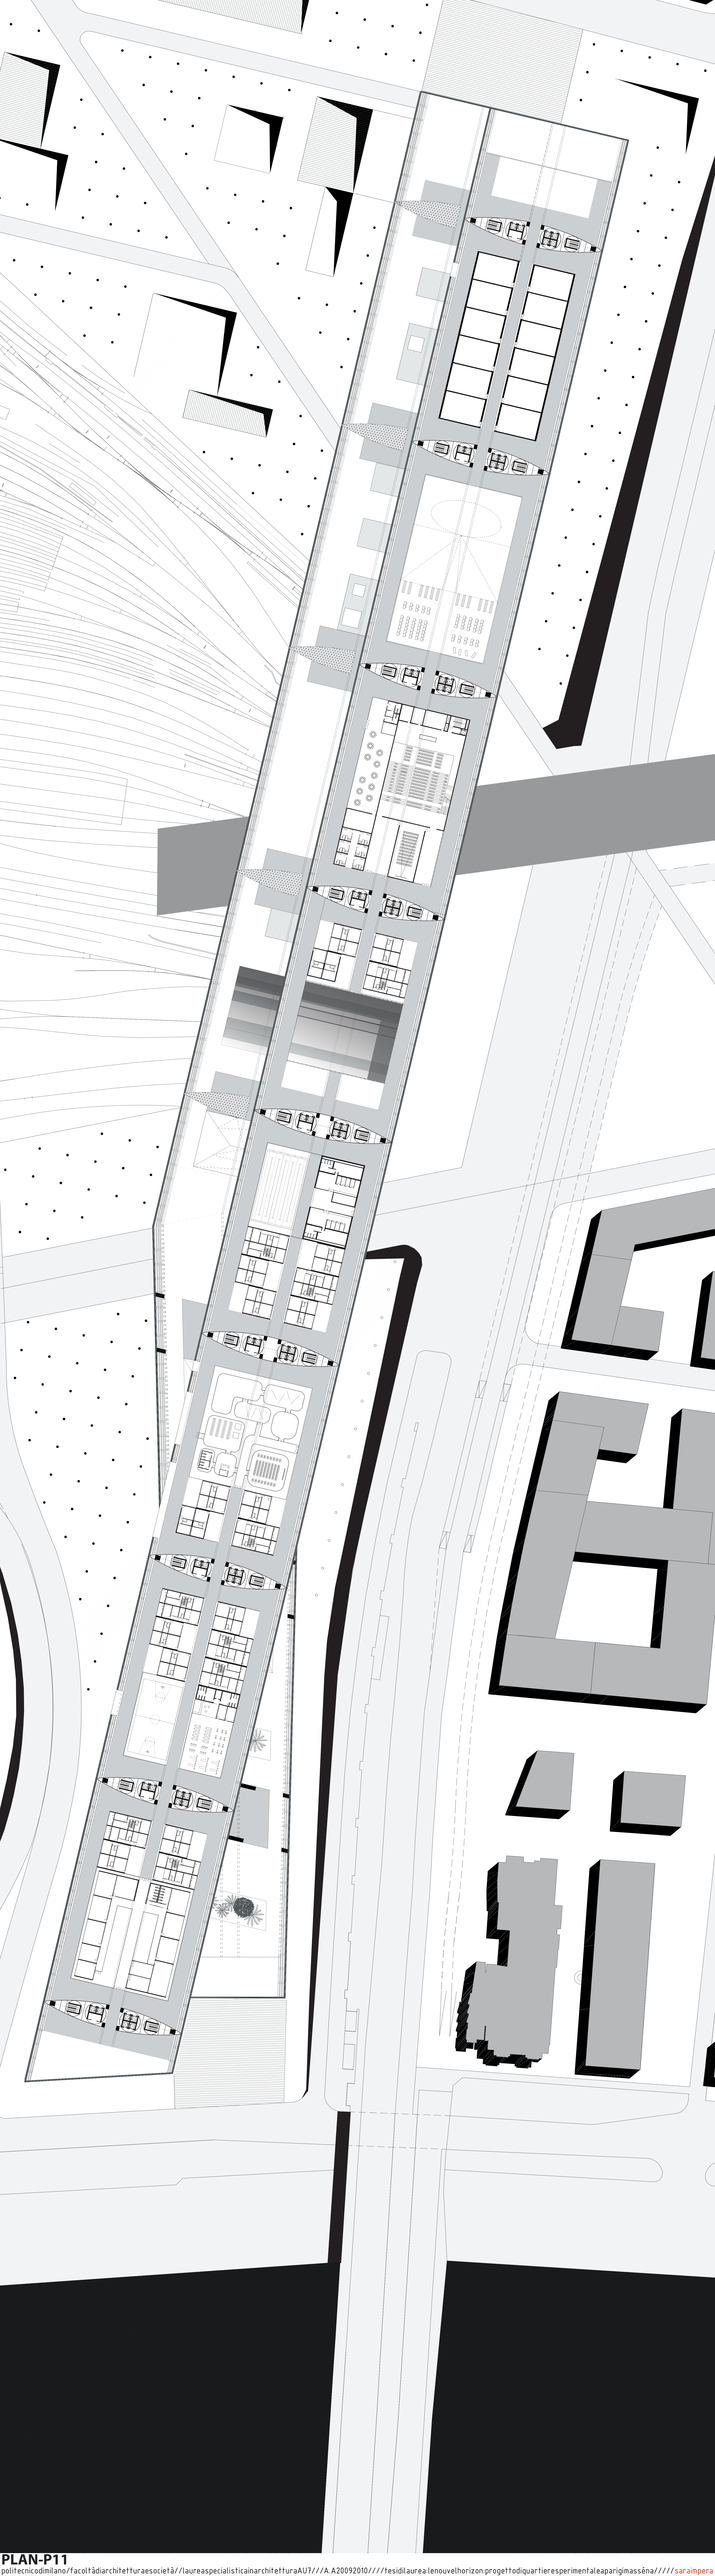

PLAN-P11

politecnicodimilano/facoltàdiarchitetturaesocietà//laureaspecialisticainarchitetturaAU7///A.A20092010////tesidilaurea:lenouvelhorizon:progettodiquartieresperimentaleaparigimasséna/////saraimpera

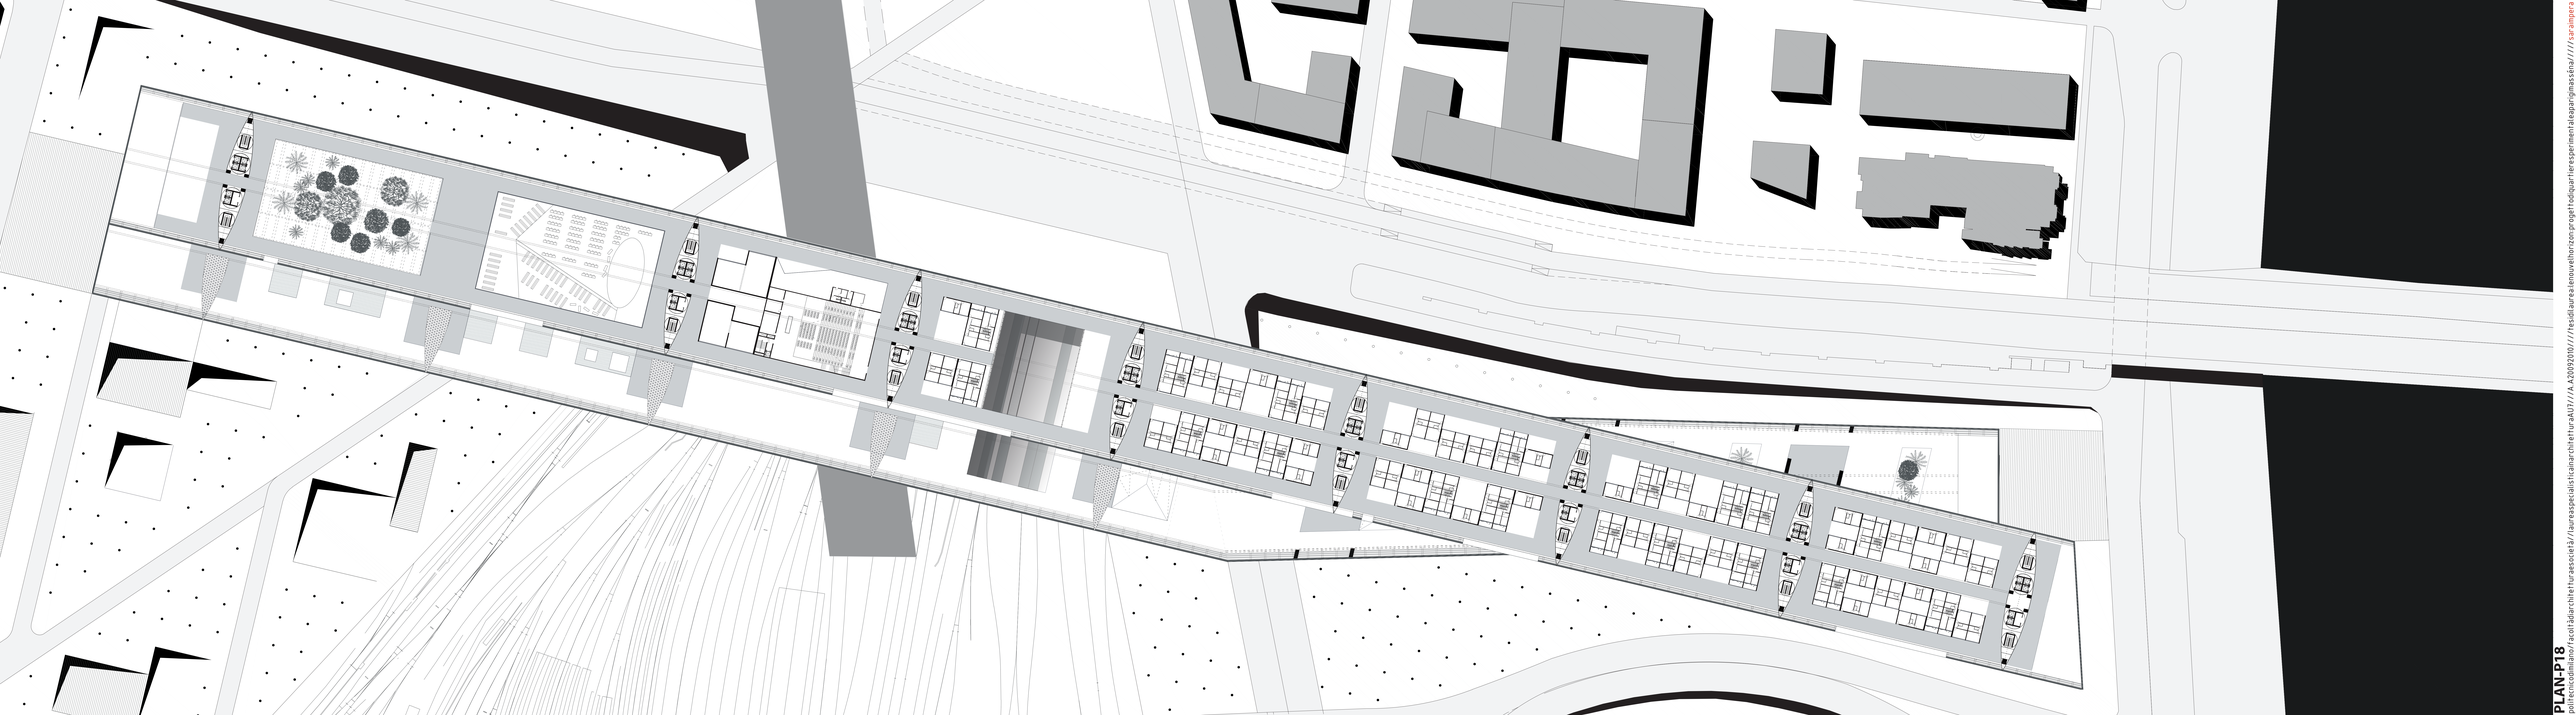

PLAN-P18
politecnicodimilano/facoltàdiarchitetturaesecietà/laureaspecialisticainarchitetturaAU7///A.A20092010////residilaurea:lenuovelhorizon:progettodiquartieresperimentaleaparigimassèna////saraimpera