




- PIANO TERZO:
- 1 - TERRAZZA
  - 2 - FOYER GENERALE
  - 3 - FOYER TEATRO
  - 4 - BALCONATA TEATRALE
  - 5 - SALE PROVE

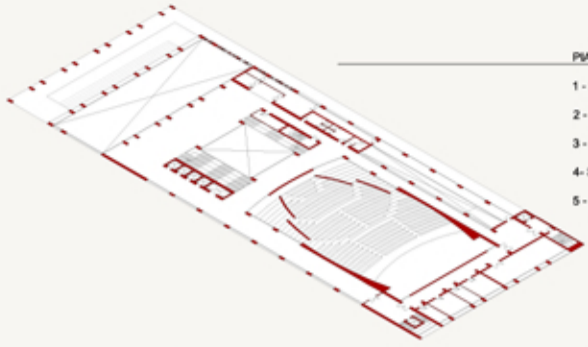

- PIANO SECONDO:
- 1 - SPAZI DI SERVIZIO
  - 2 - FOYER GENERALE
  - 3 - FOYER TEATRO
  - 4 - SALA TEATRALE
  - 5 - SPAZI DI SERVIZIO PER GLI ATTORI

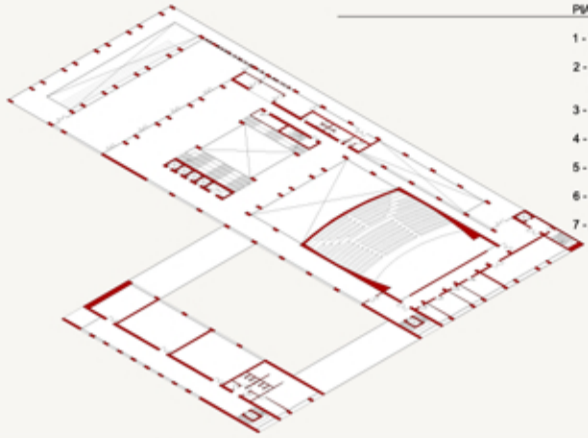


- PIANO PRIMO:
- 1 - TERRAZZA
  - 2 - SALA PER RICEVIMENTI
  - 3 - FOYER GENERALE
  - 4 - FOYER TEATRO
  - 5 - SALA TEATRALE
  - 6 - SPAZI DI SERVIZIO
  - 7 - AULE DIDATTICA

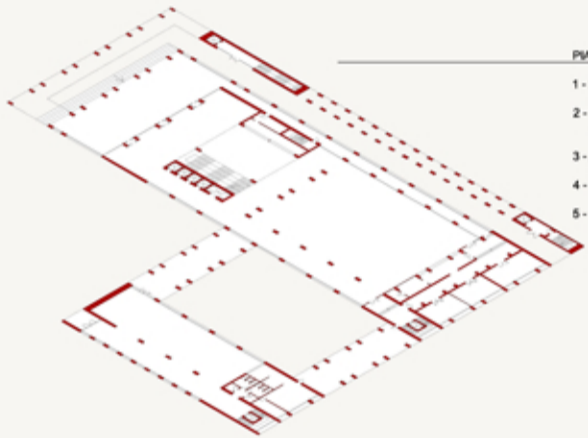

- PIANO TERRA:
- 1 - FOYER
  - 2 - SPAZIO ESPOSITIVO
  - 3 - AREA STAMPA
  - 4 - SALA TEATRALE
  - 5 - CAFE/BAR



PROSPETTO SUD

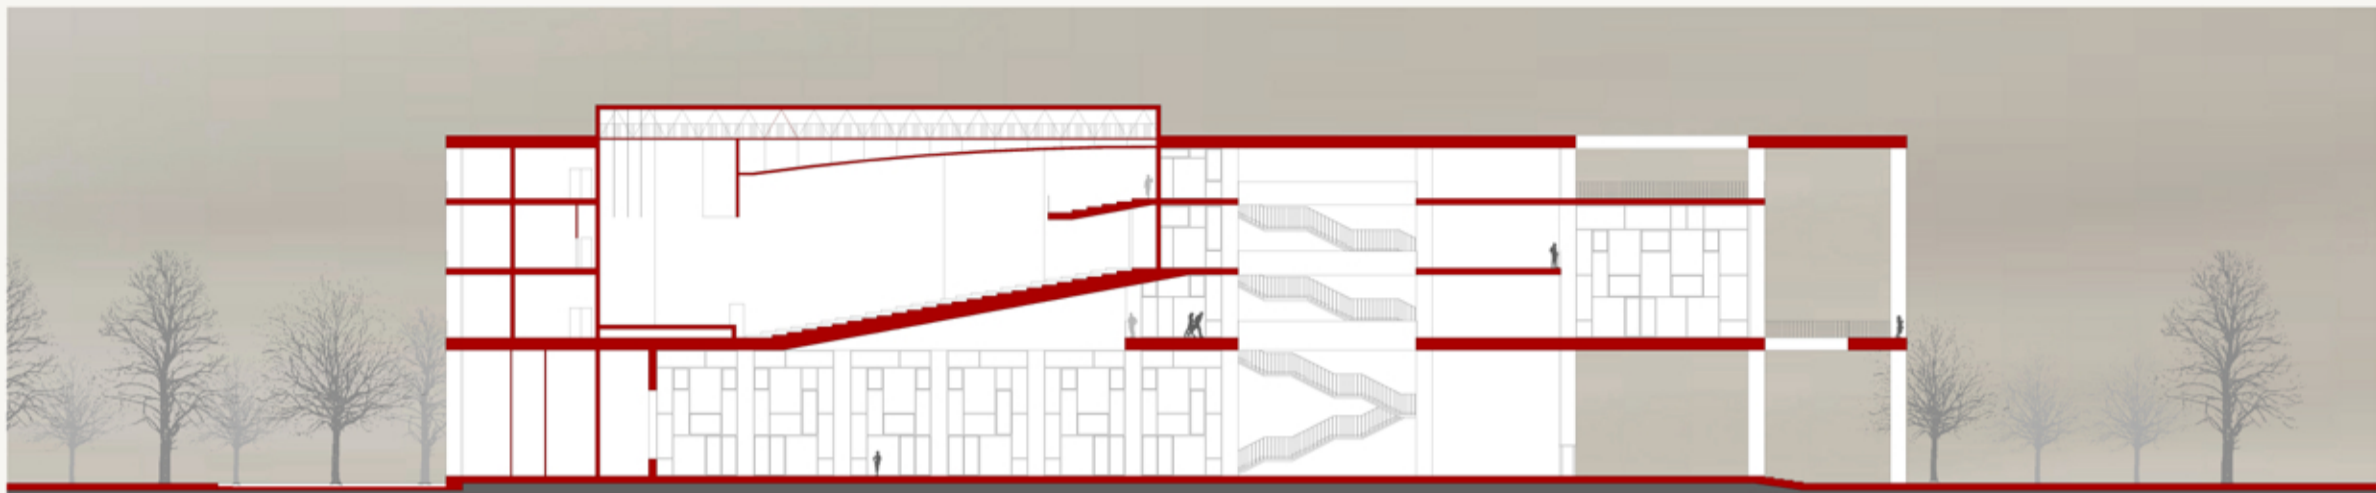

SEZIONE A-A



PROSPETTO EST



SEZIONE B-B

