




Piano terra

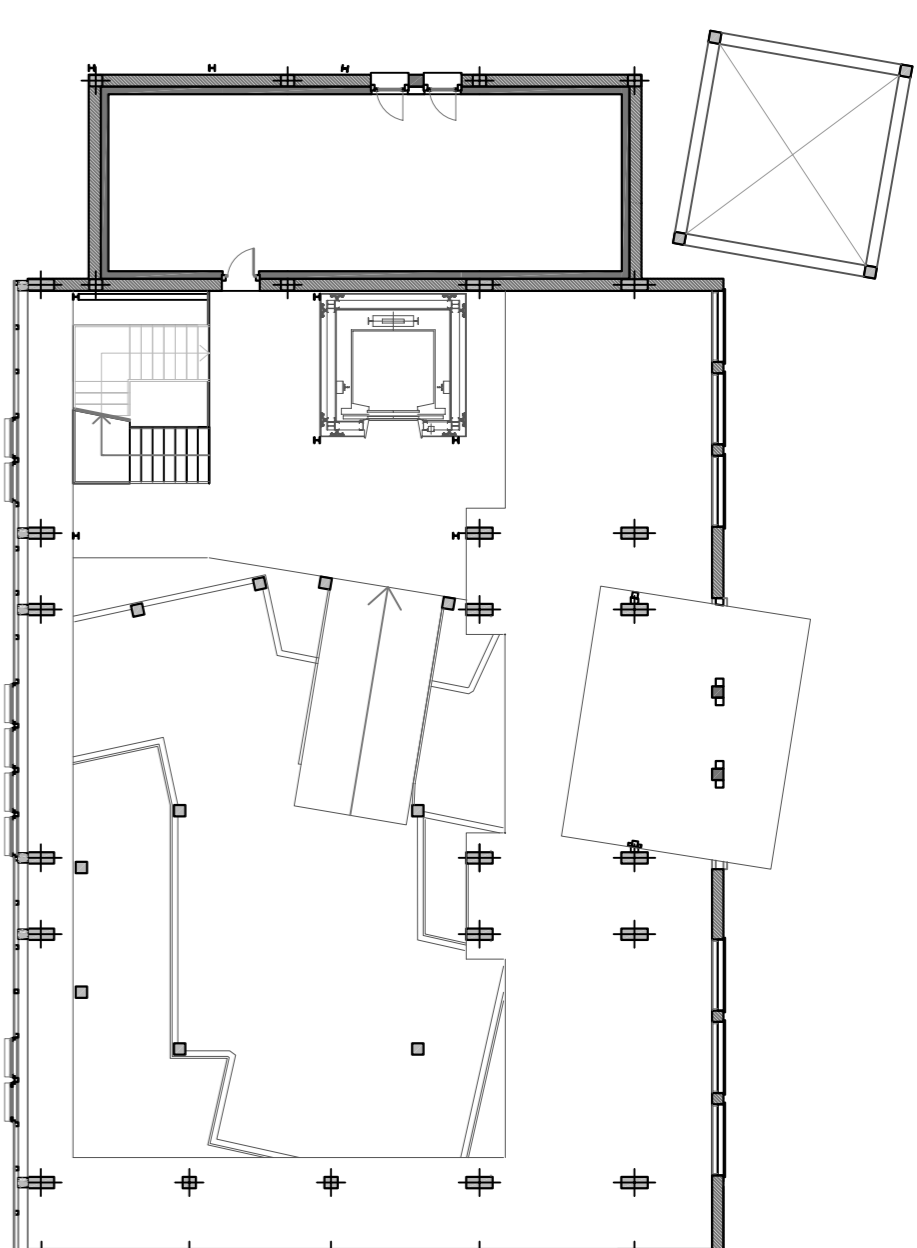

Piano primo

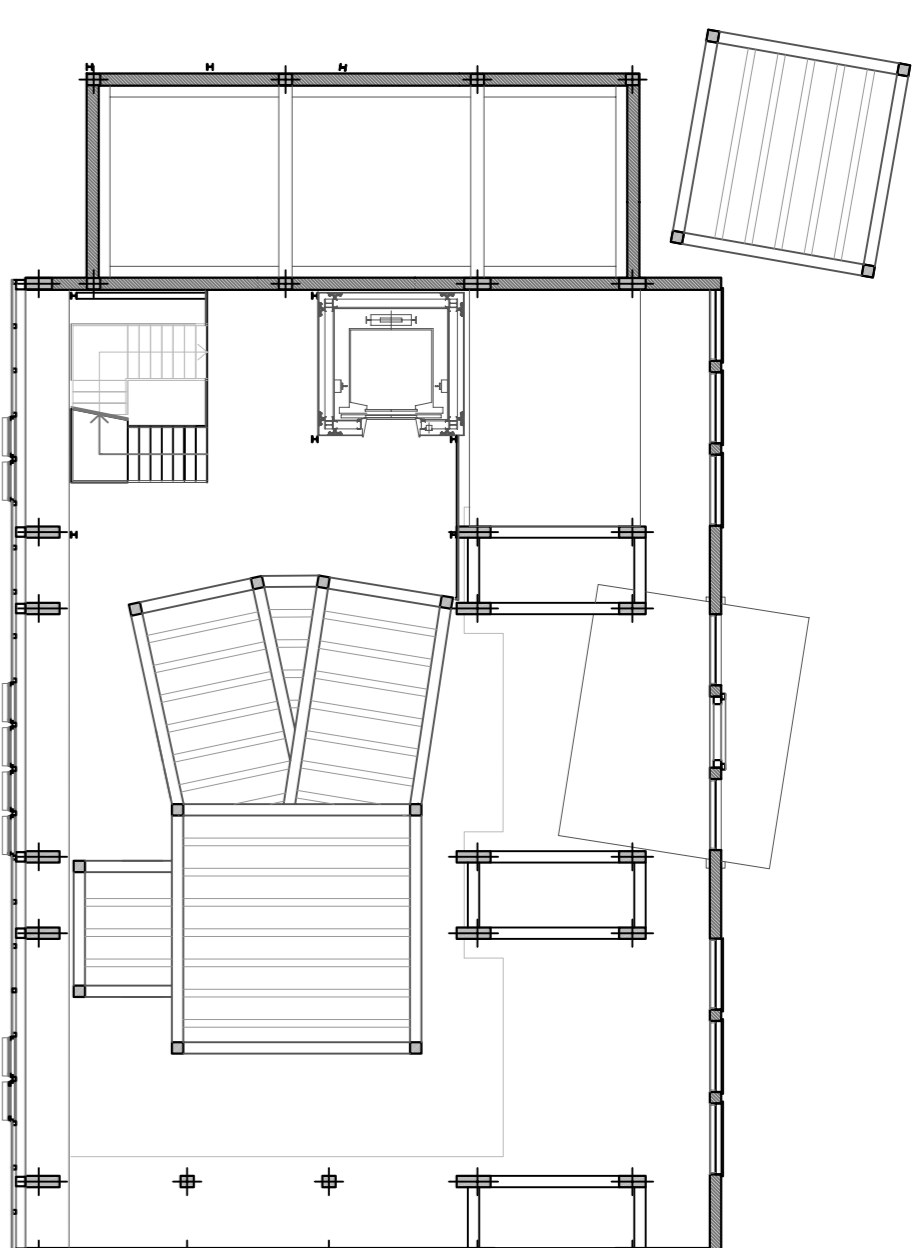


Piano secondo

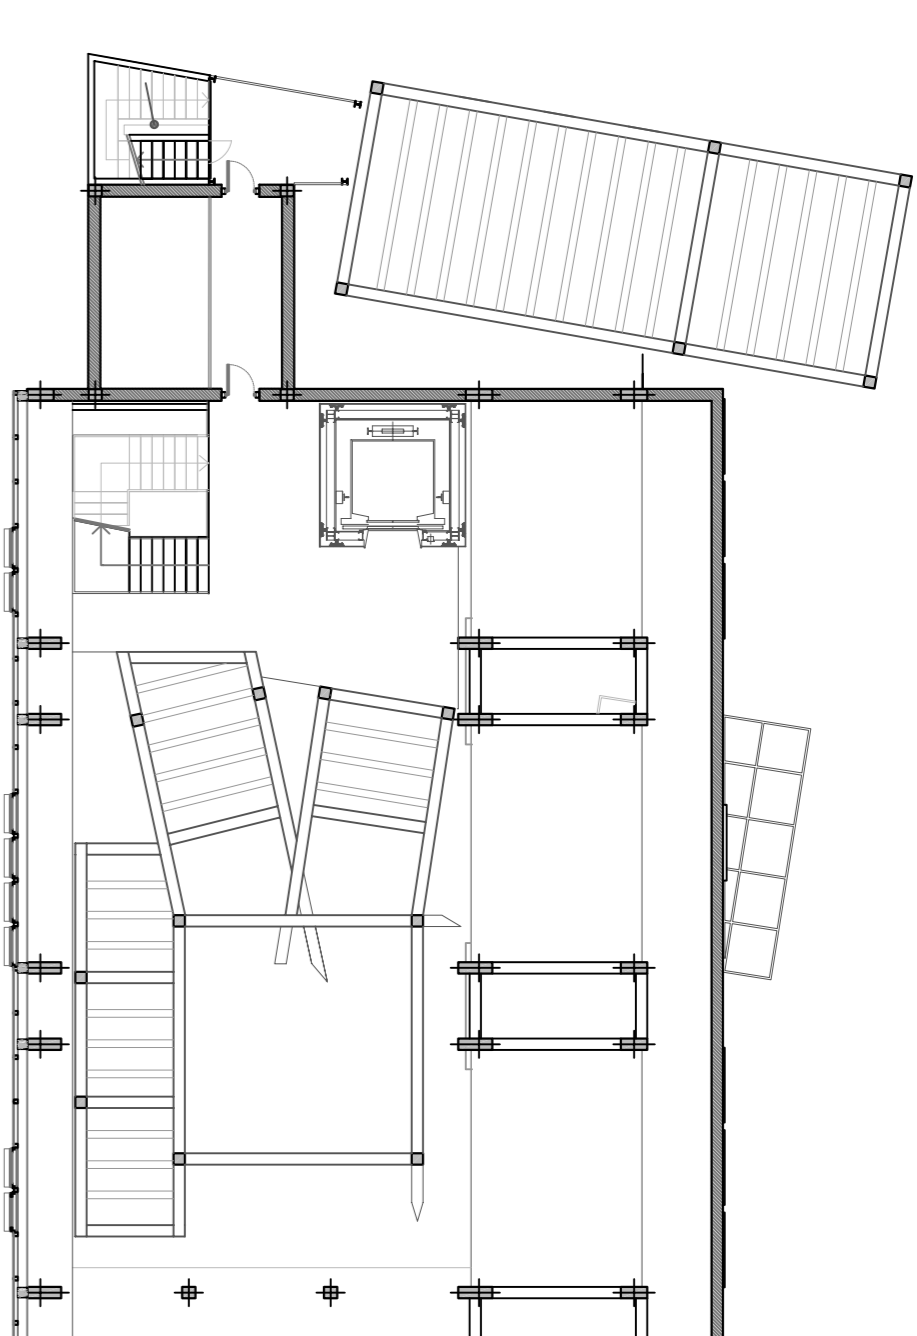

Piano terzo


PIANTA COPERTURA SERRA

scala 1:100

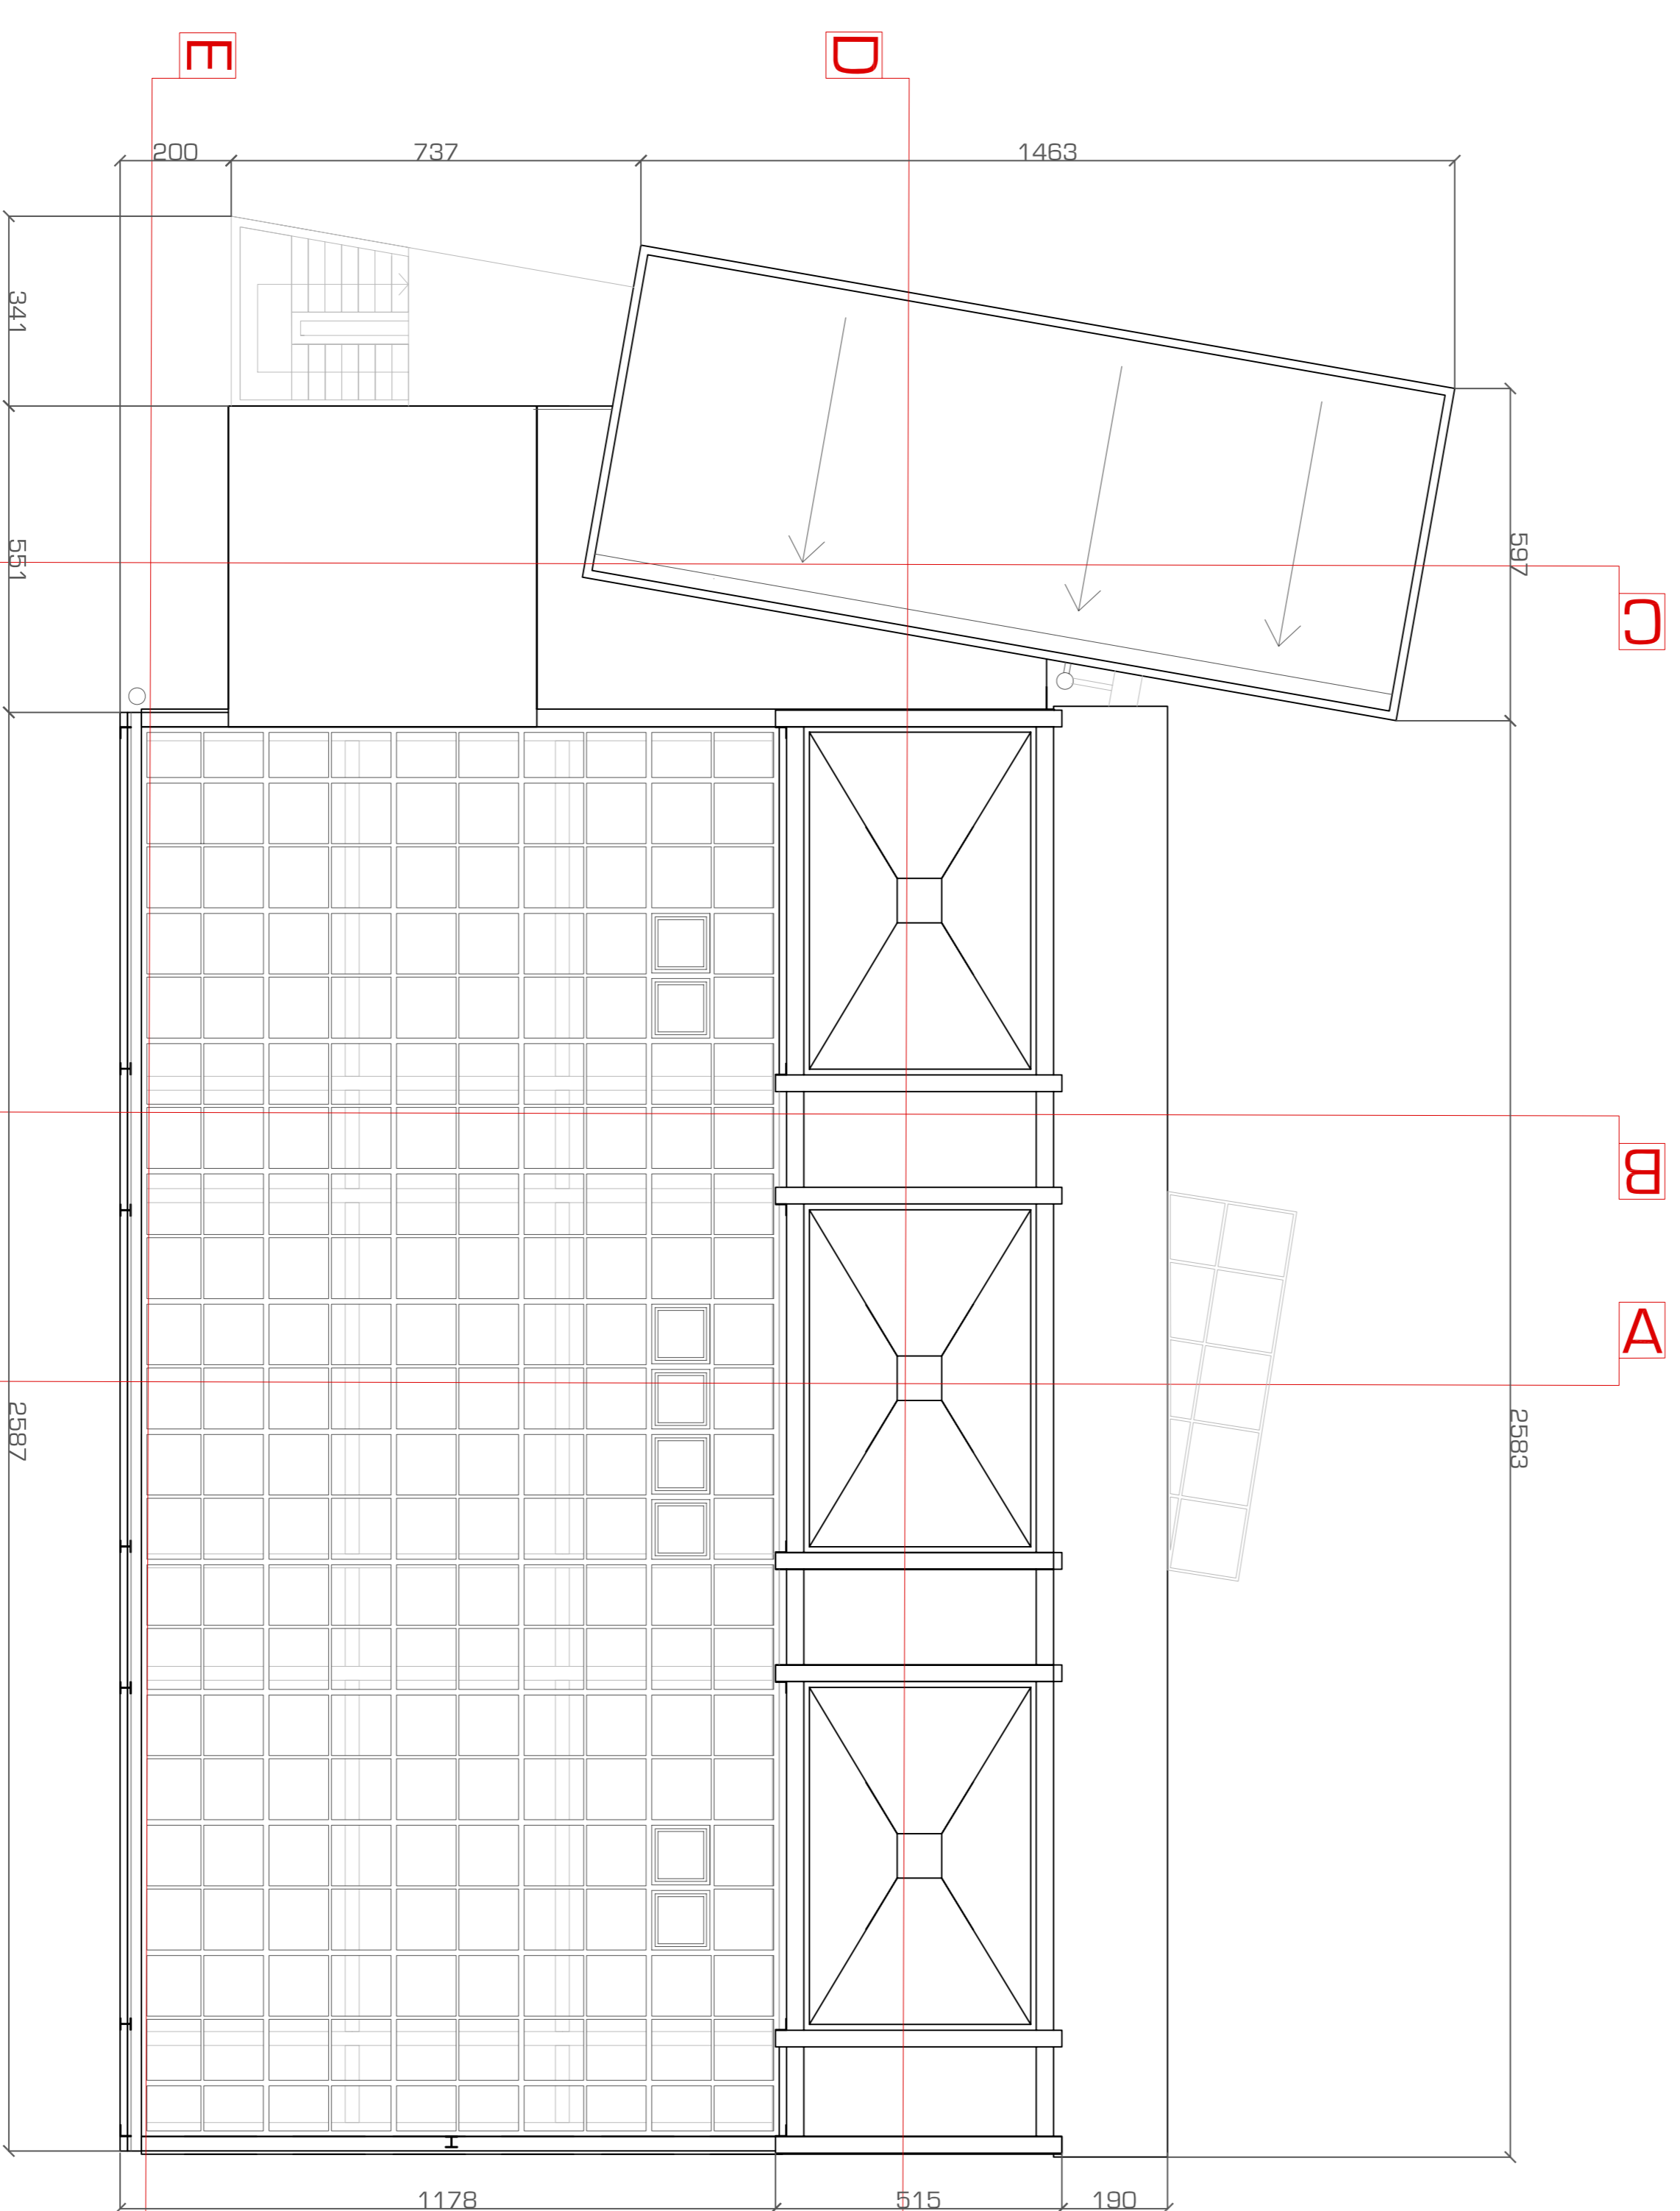

PIANTA COPERTURA _ SCHEMIMO SOLARE

scala 1:100

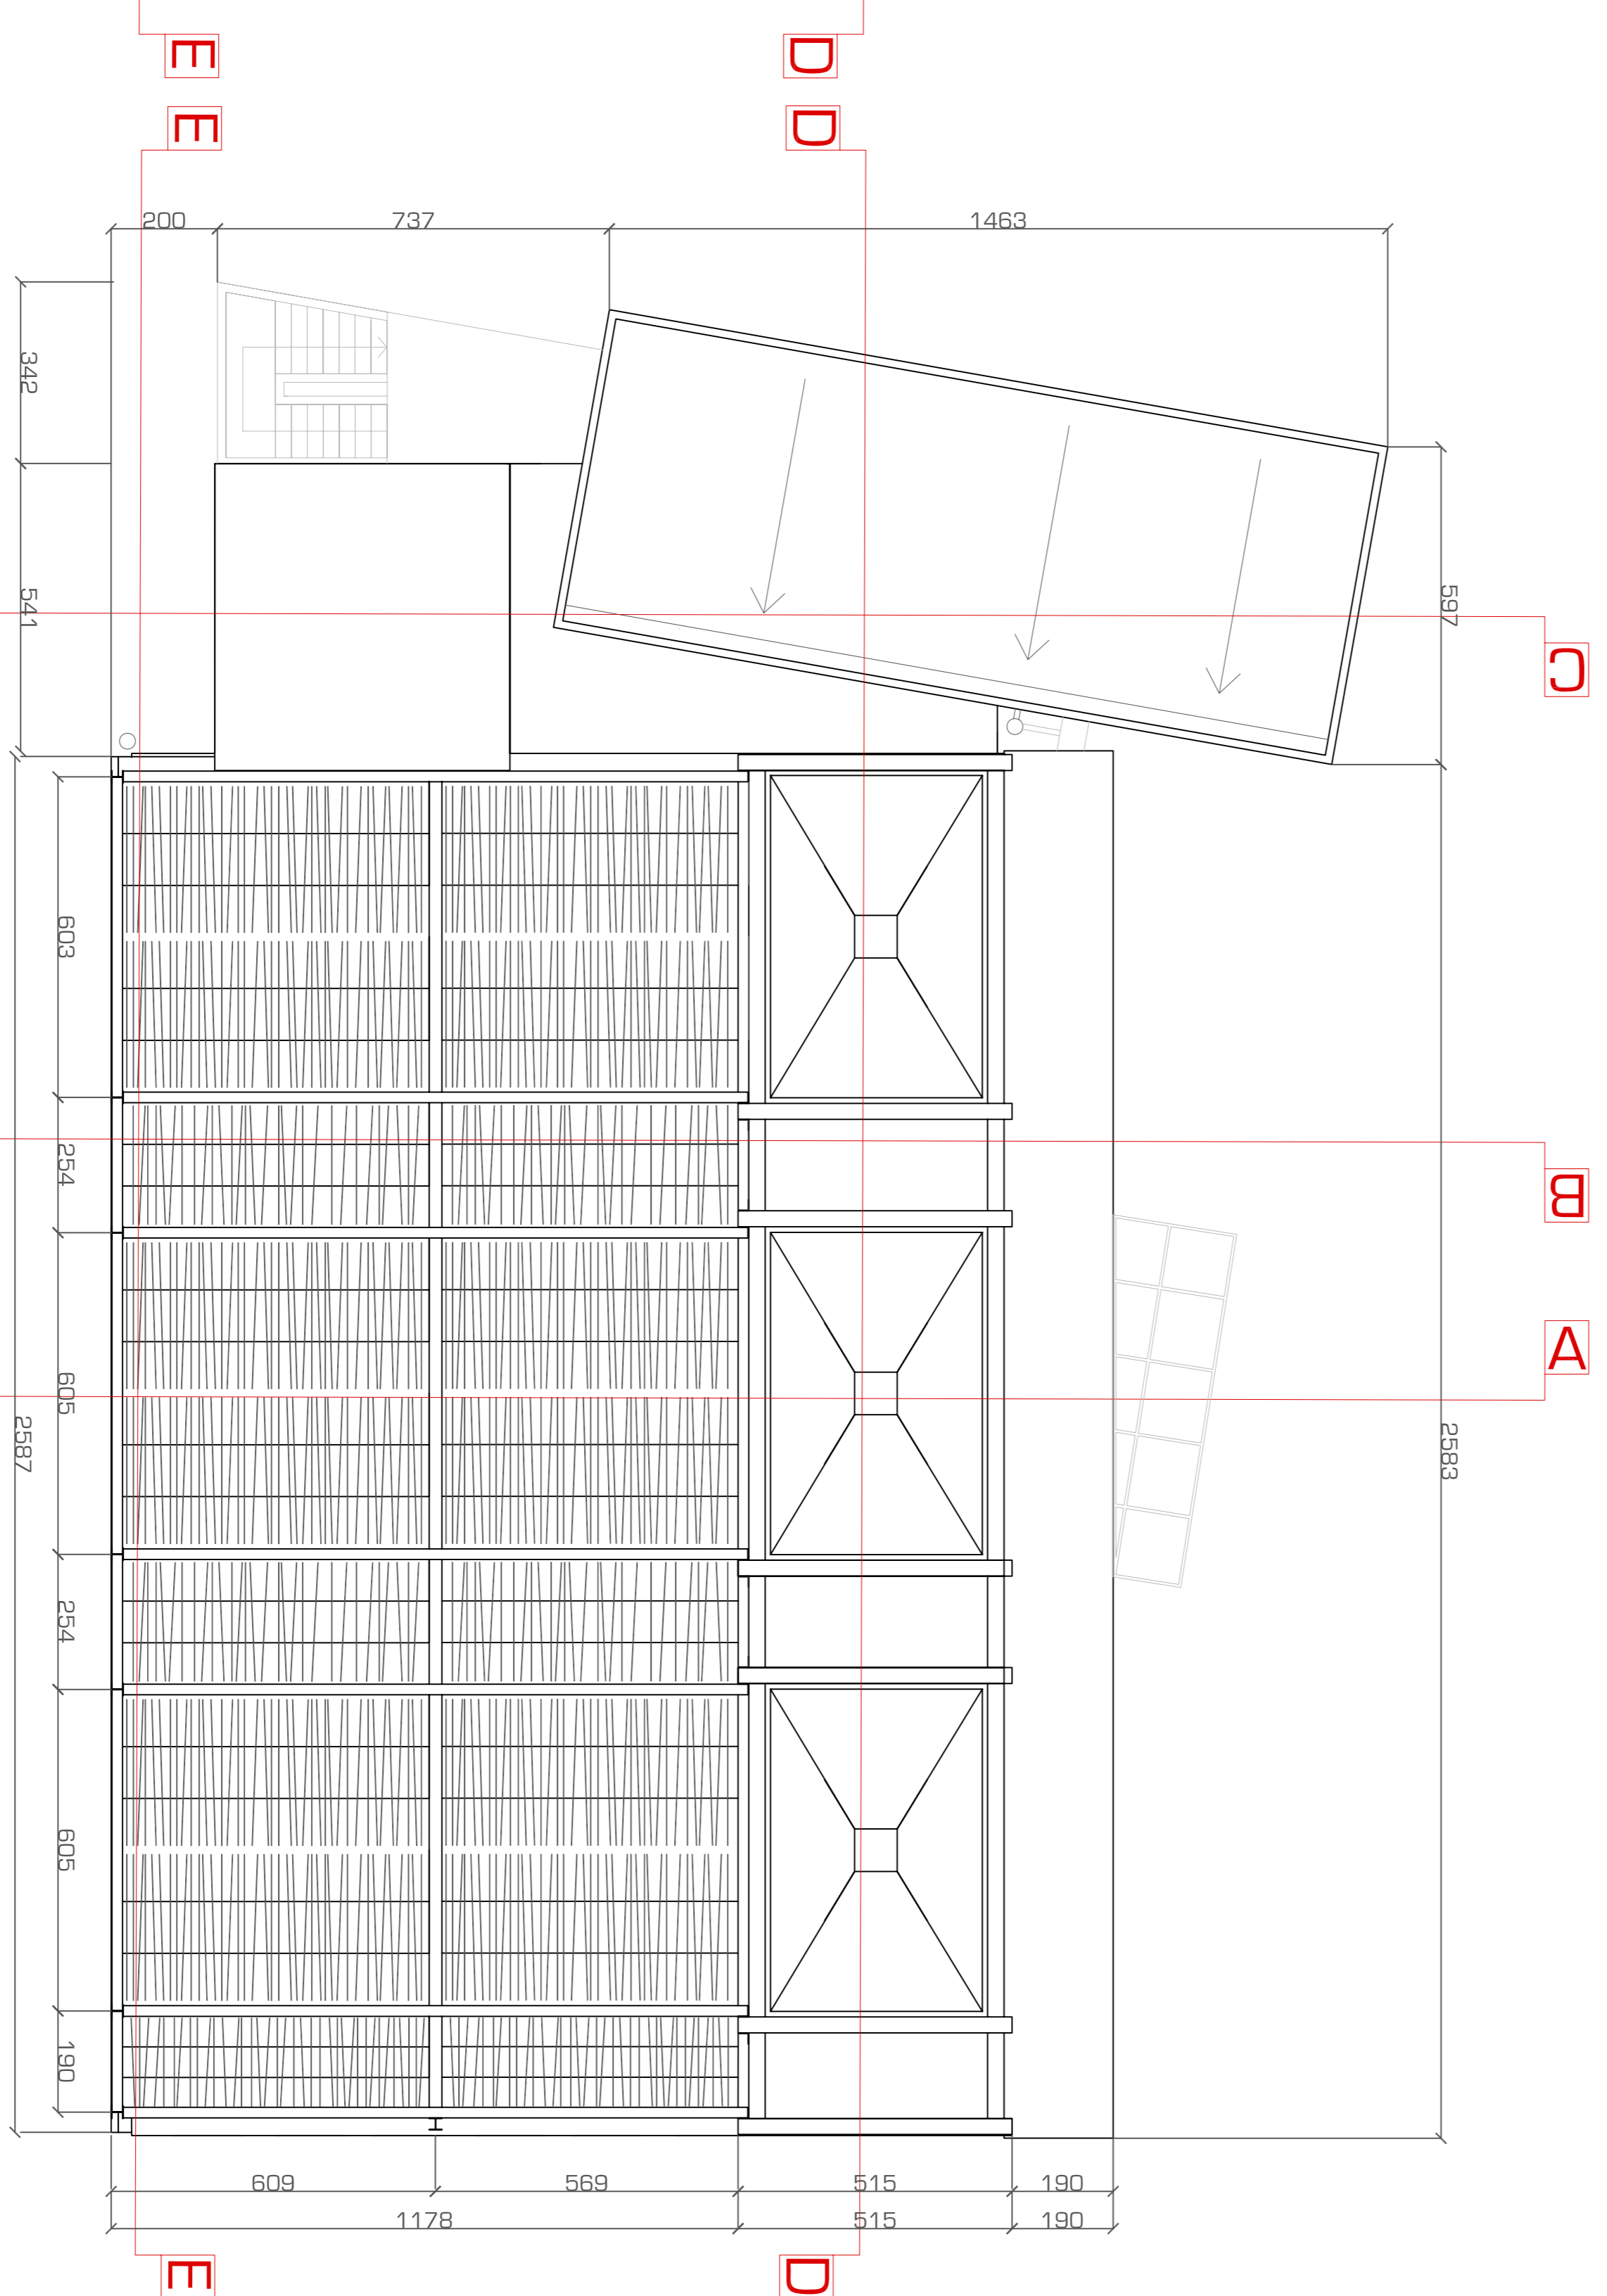

POLITECNICO DI MILANO
FACOLTÀ DI ARCHITETTURA E SOCIETÀ
LAUREA SPECIALISTICA IN ARCHITETTURA

Progetto di trasformazione in ludoteca di un manufatto industriale abbandonato a Saronno

UN RUDERE PER GIOCO

Testi di laurea - 21 Luglio 2010
STUDENTE: TERESA ROMANO
RELATORE: GIAN LUCA BRUNETTI

PIANTE
scala 1:100
2.3