


SEZIONE D-D

scala 1:100

SEZIONE E-E

scala 1:100

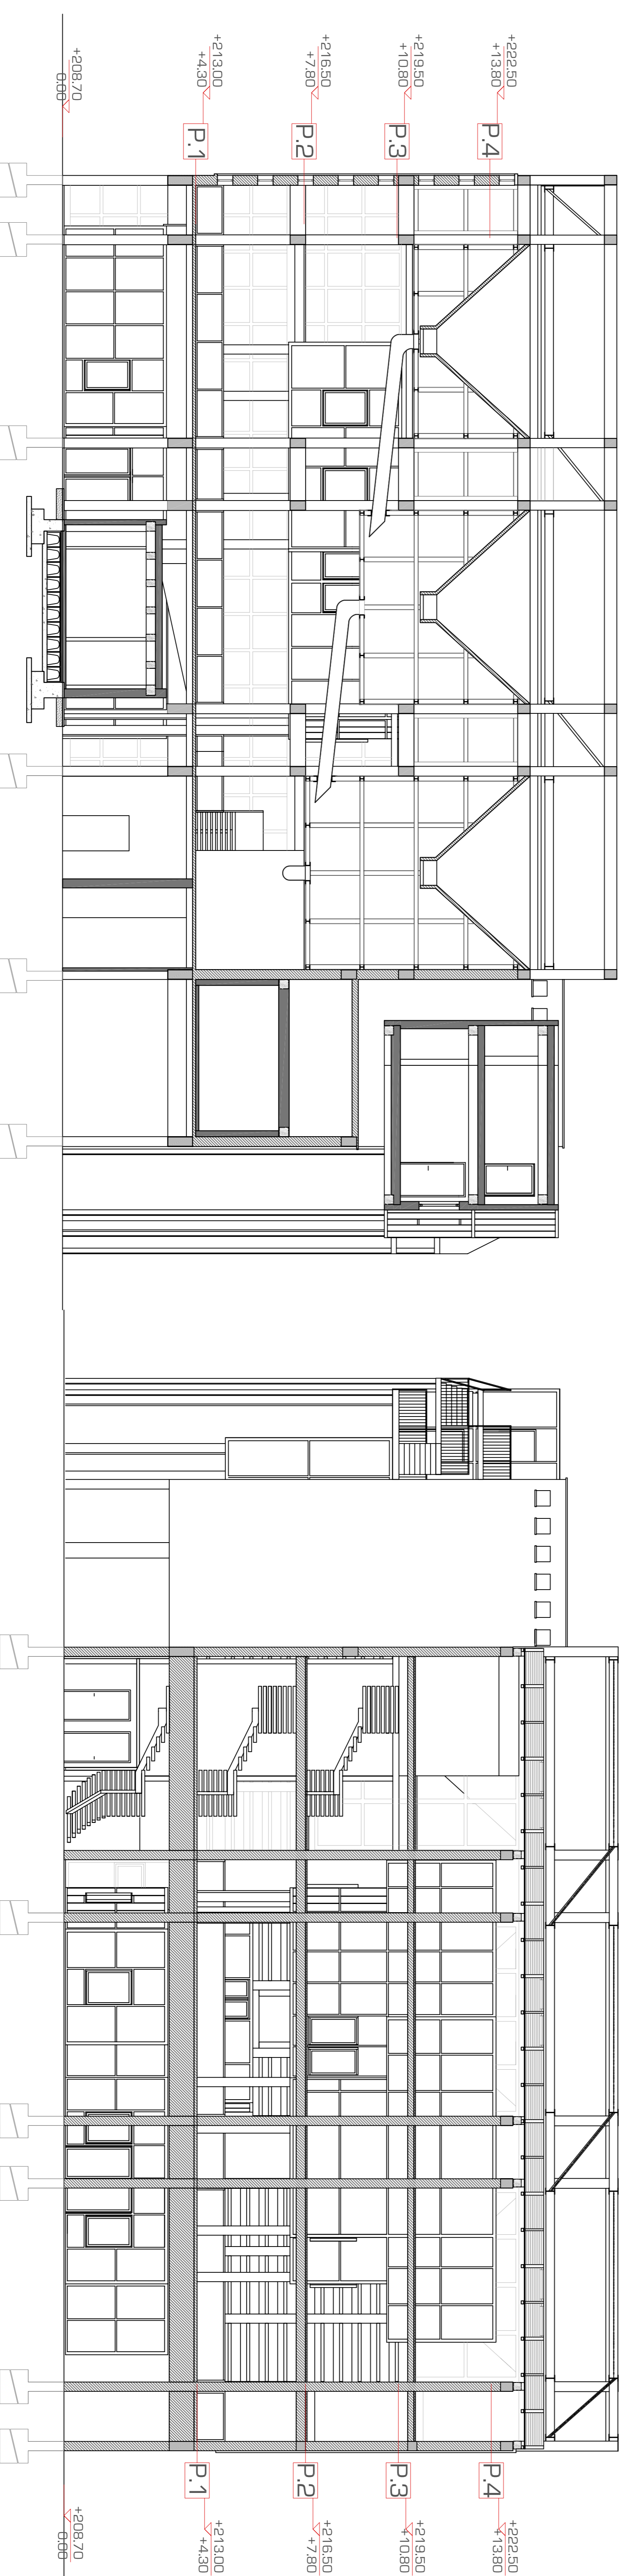

POLITECNICO DI MILANO
 FACOLTA' DI ARCHITETTURA E SOCIETA'
 LAUREA SPECIALISTICA IN ARCHITETTURA

UN RUDERE PER GIOCO

Progetto di trasformazione in ludoteca di un manufatto industriale abbandonato a Saronno

Testi di laurea - 21 Luglio 2010
 STUDENTE: TERESA ROMANO
 RELATORE: GIAN LUCA BRUNETTI

SEZIONI
 scala 1:100