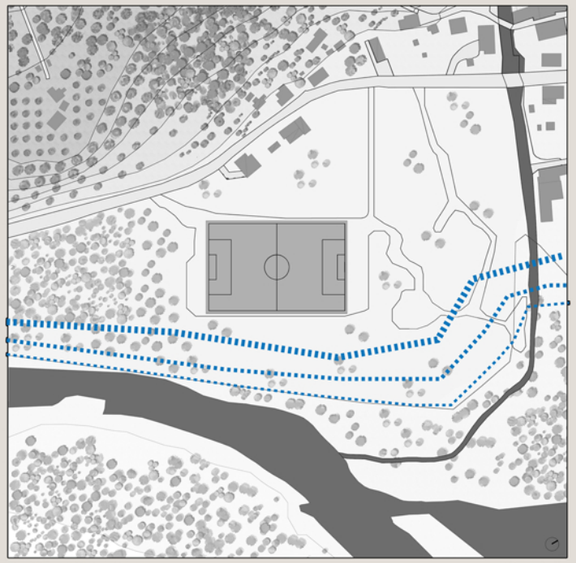

Livello esondazione

STATO DI FATTO

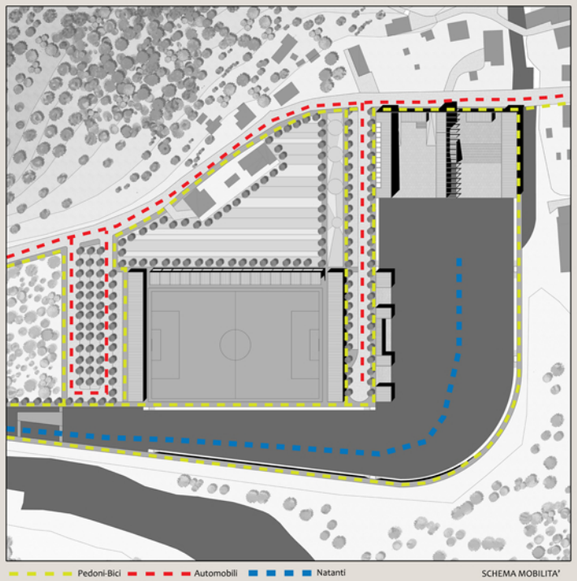

Pedoni-Bici Automobili Natanti

SCHEMA MOBILITA'

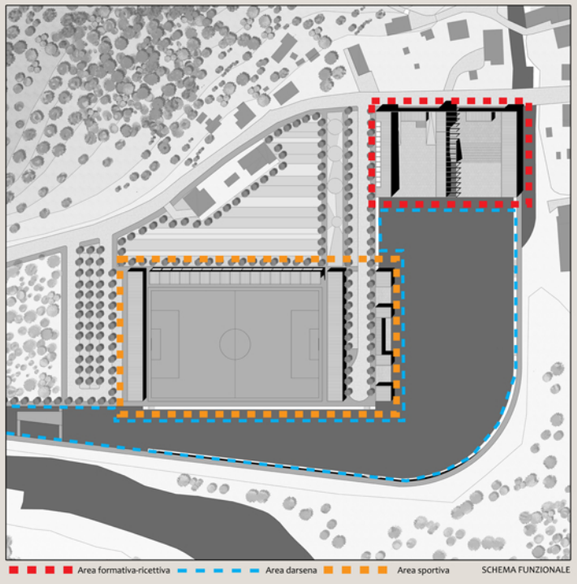

Area formativa-ricettiva Area darsena Area sportiva
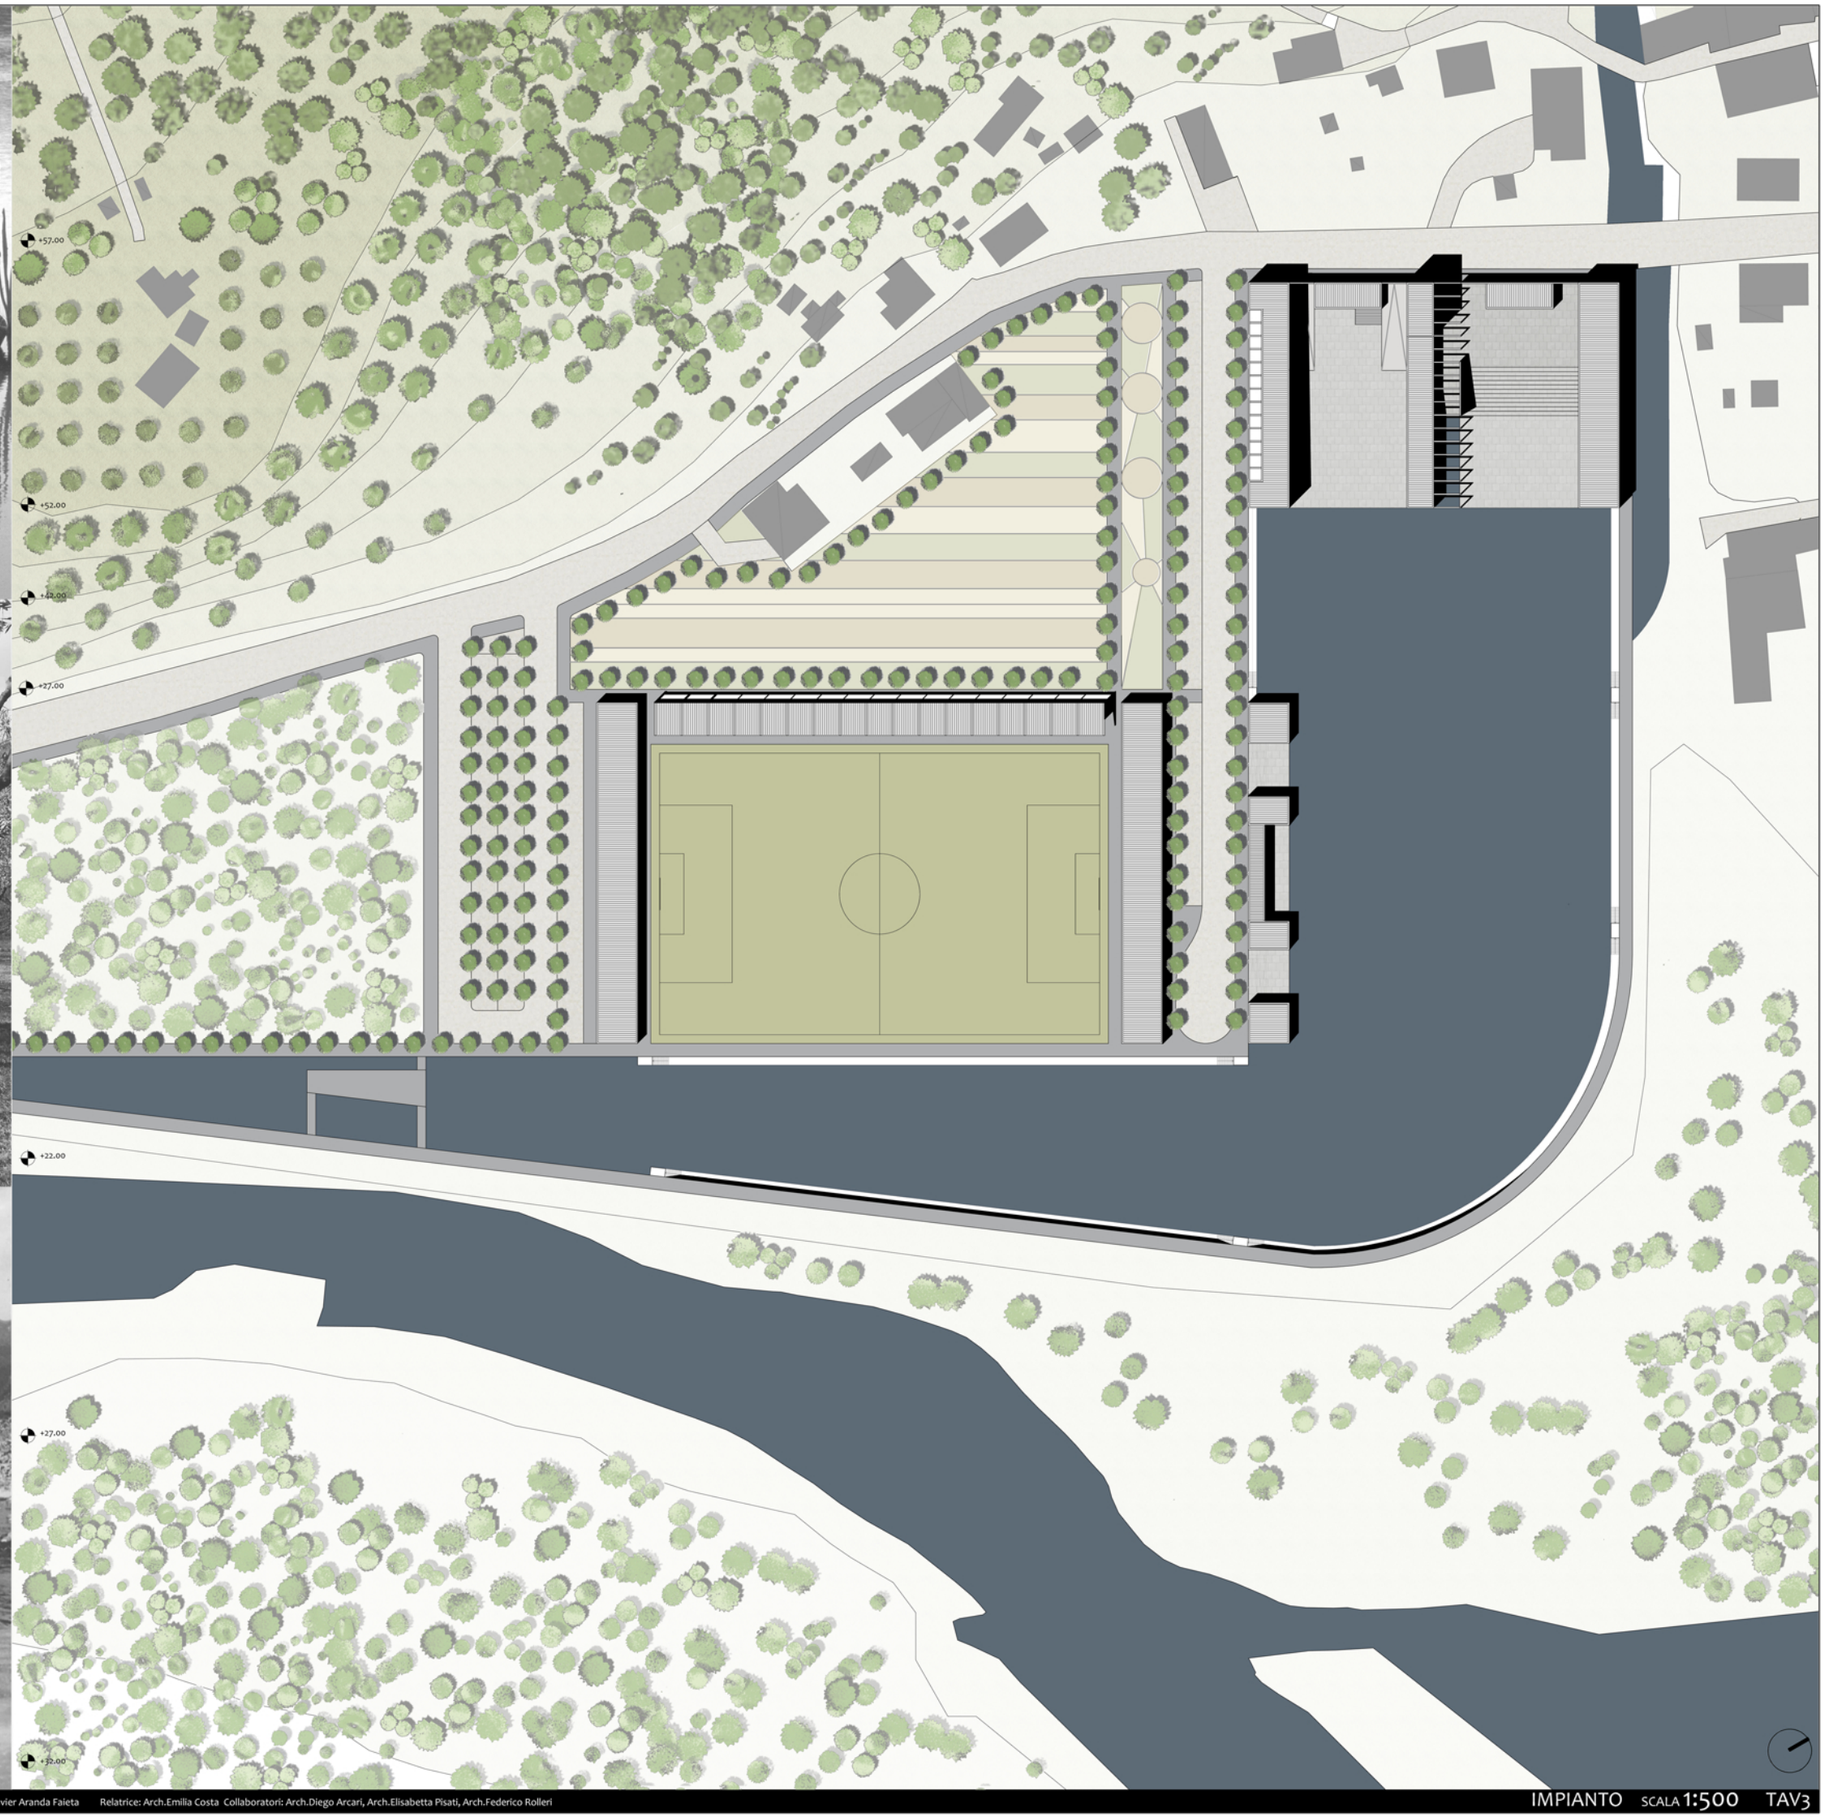
SCHEMA FUNZIONALE