


IL PROGETTO: PLANIVOLUMETRICO 1:500

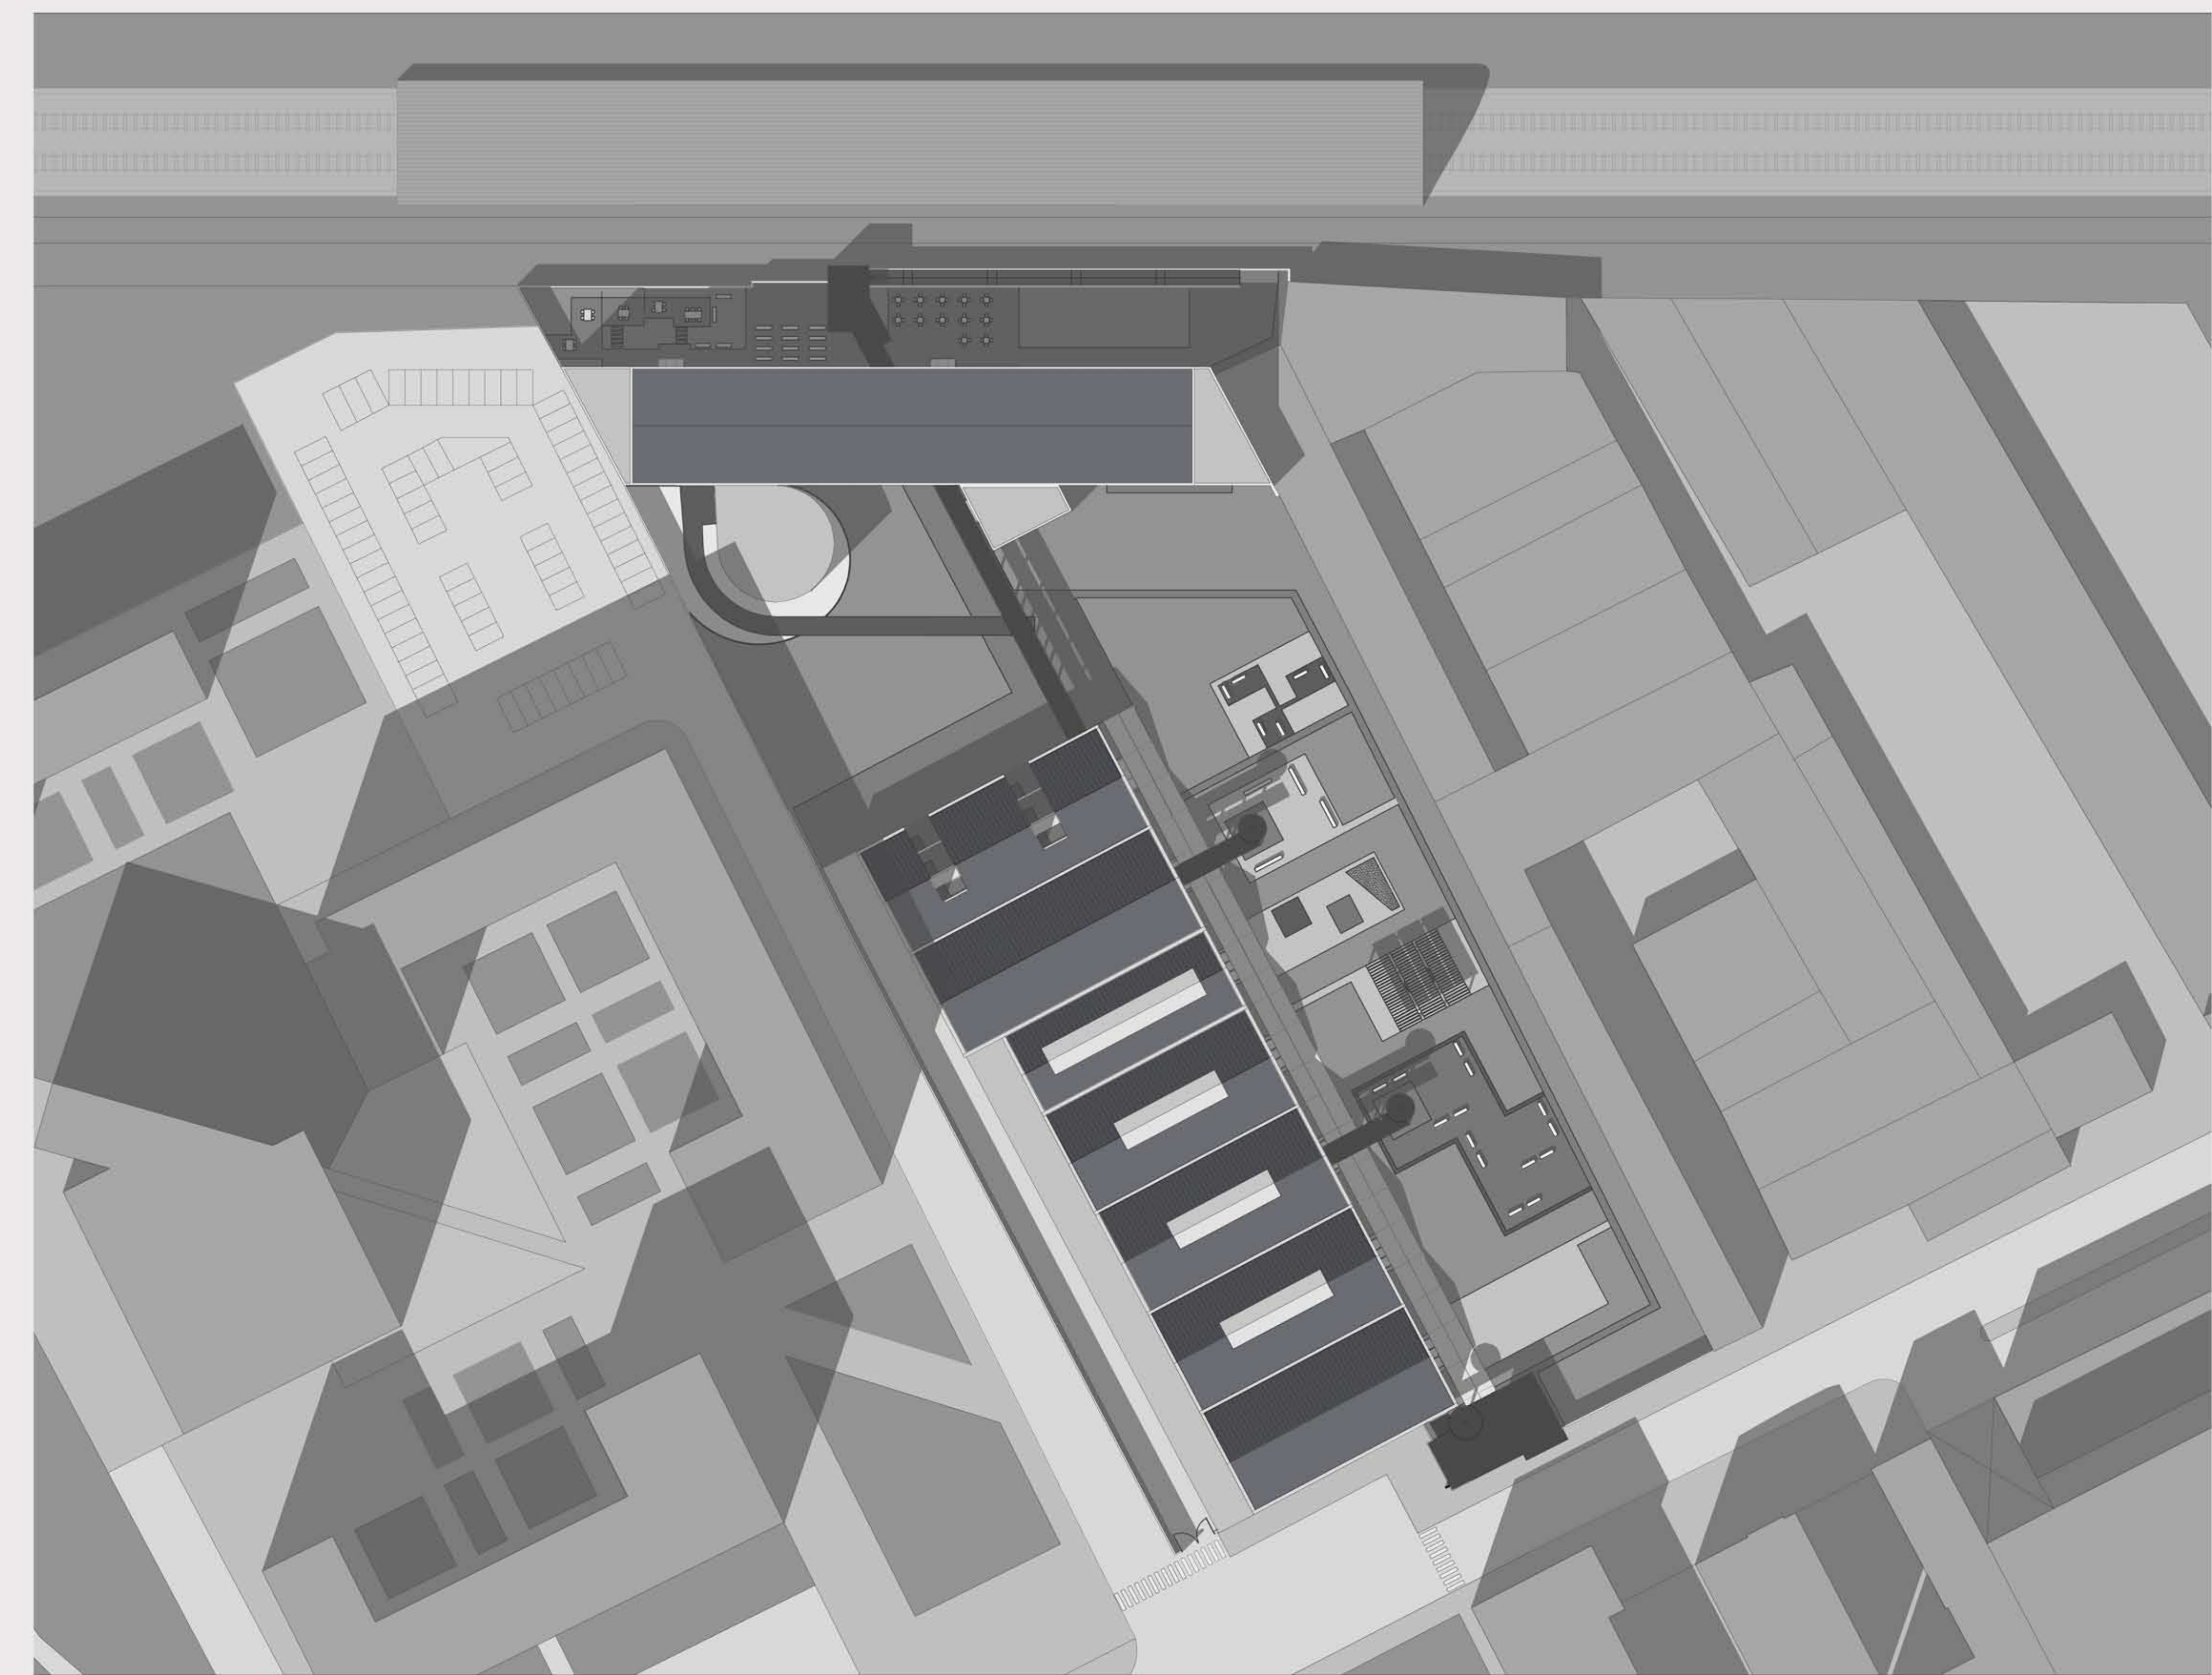

Ex fabbrica di trattori oggi denominata Blitz, di epoca razionalista, è oggetto dell'intervento progettuale che ne prevede la risistemazione al fine di ospitare le nuove funzioni previste. L'edificio è raggiungibile attraverso un percorso carrabile lungo più di 100 m e alle sue spalle, ad una distanza molto ravvicinata causata dall'assenza di moderne normative, si colloca la ferrovia. Oggi la struttura si sviluppa su 4.000 mq. Suddivisa in tre piani collegati da una scenografica rampa elicoidale realizzata alla fine degli anni quaranta. In facciata un rigoroso disegno razionalista definisce un notevole numero di finestre che illuminano gli ampi spazi interni, questi ultimi di tre altezze differenti (4.60m, 4.00m, 4.10m). La struttura in cemento armato è costituita da un reticolo di travi e pilastri che rendono sufficientemente libero lo spazio interno. La copertura a botte permette una maggior libertà strutturale all'ultimo piano. Oggi l'edificio ospita al piano terra un magazzino e negli ultimi due piani, di circa 2.000 mq., un grande mercato di vendita di oggetti e mobili nuovi e antichi.

