
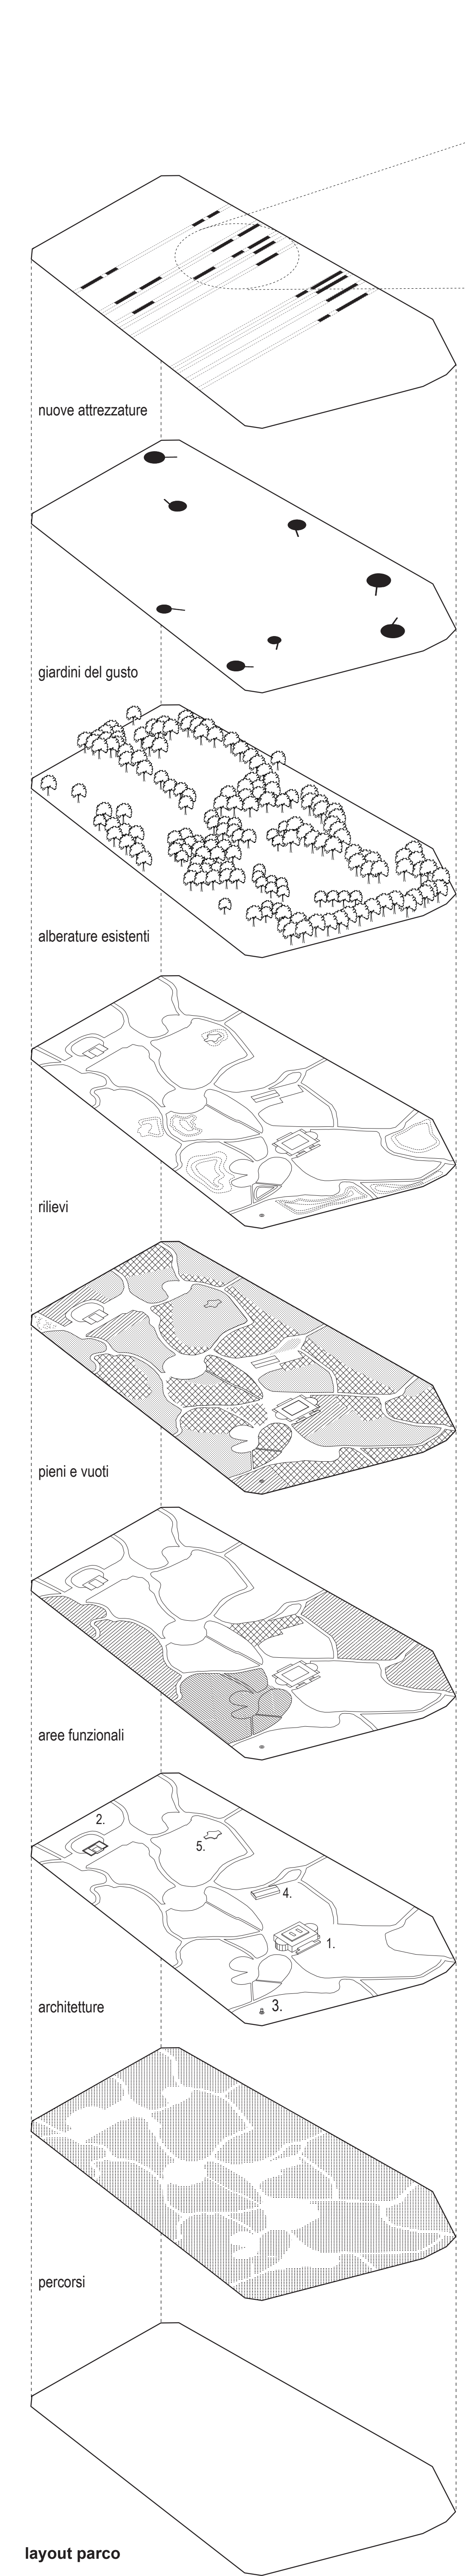



# PARCO FORMENTANO \_ INNESTO

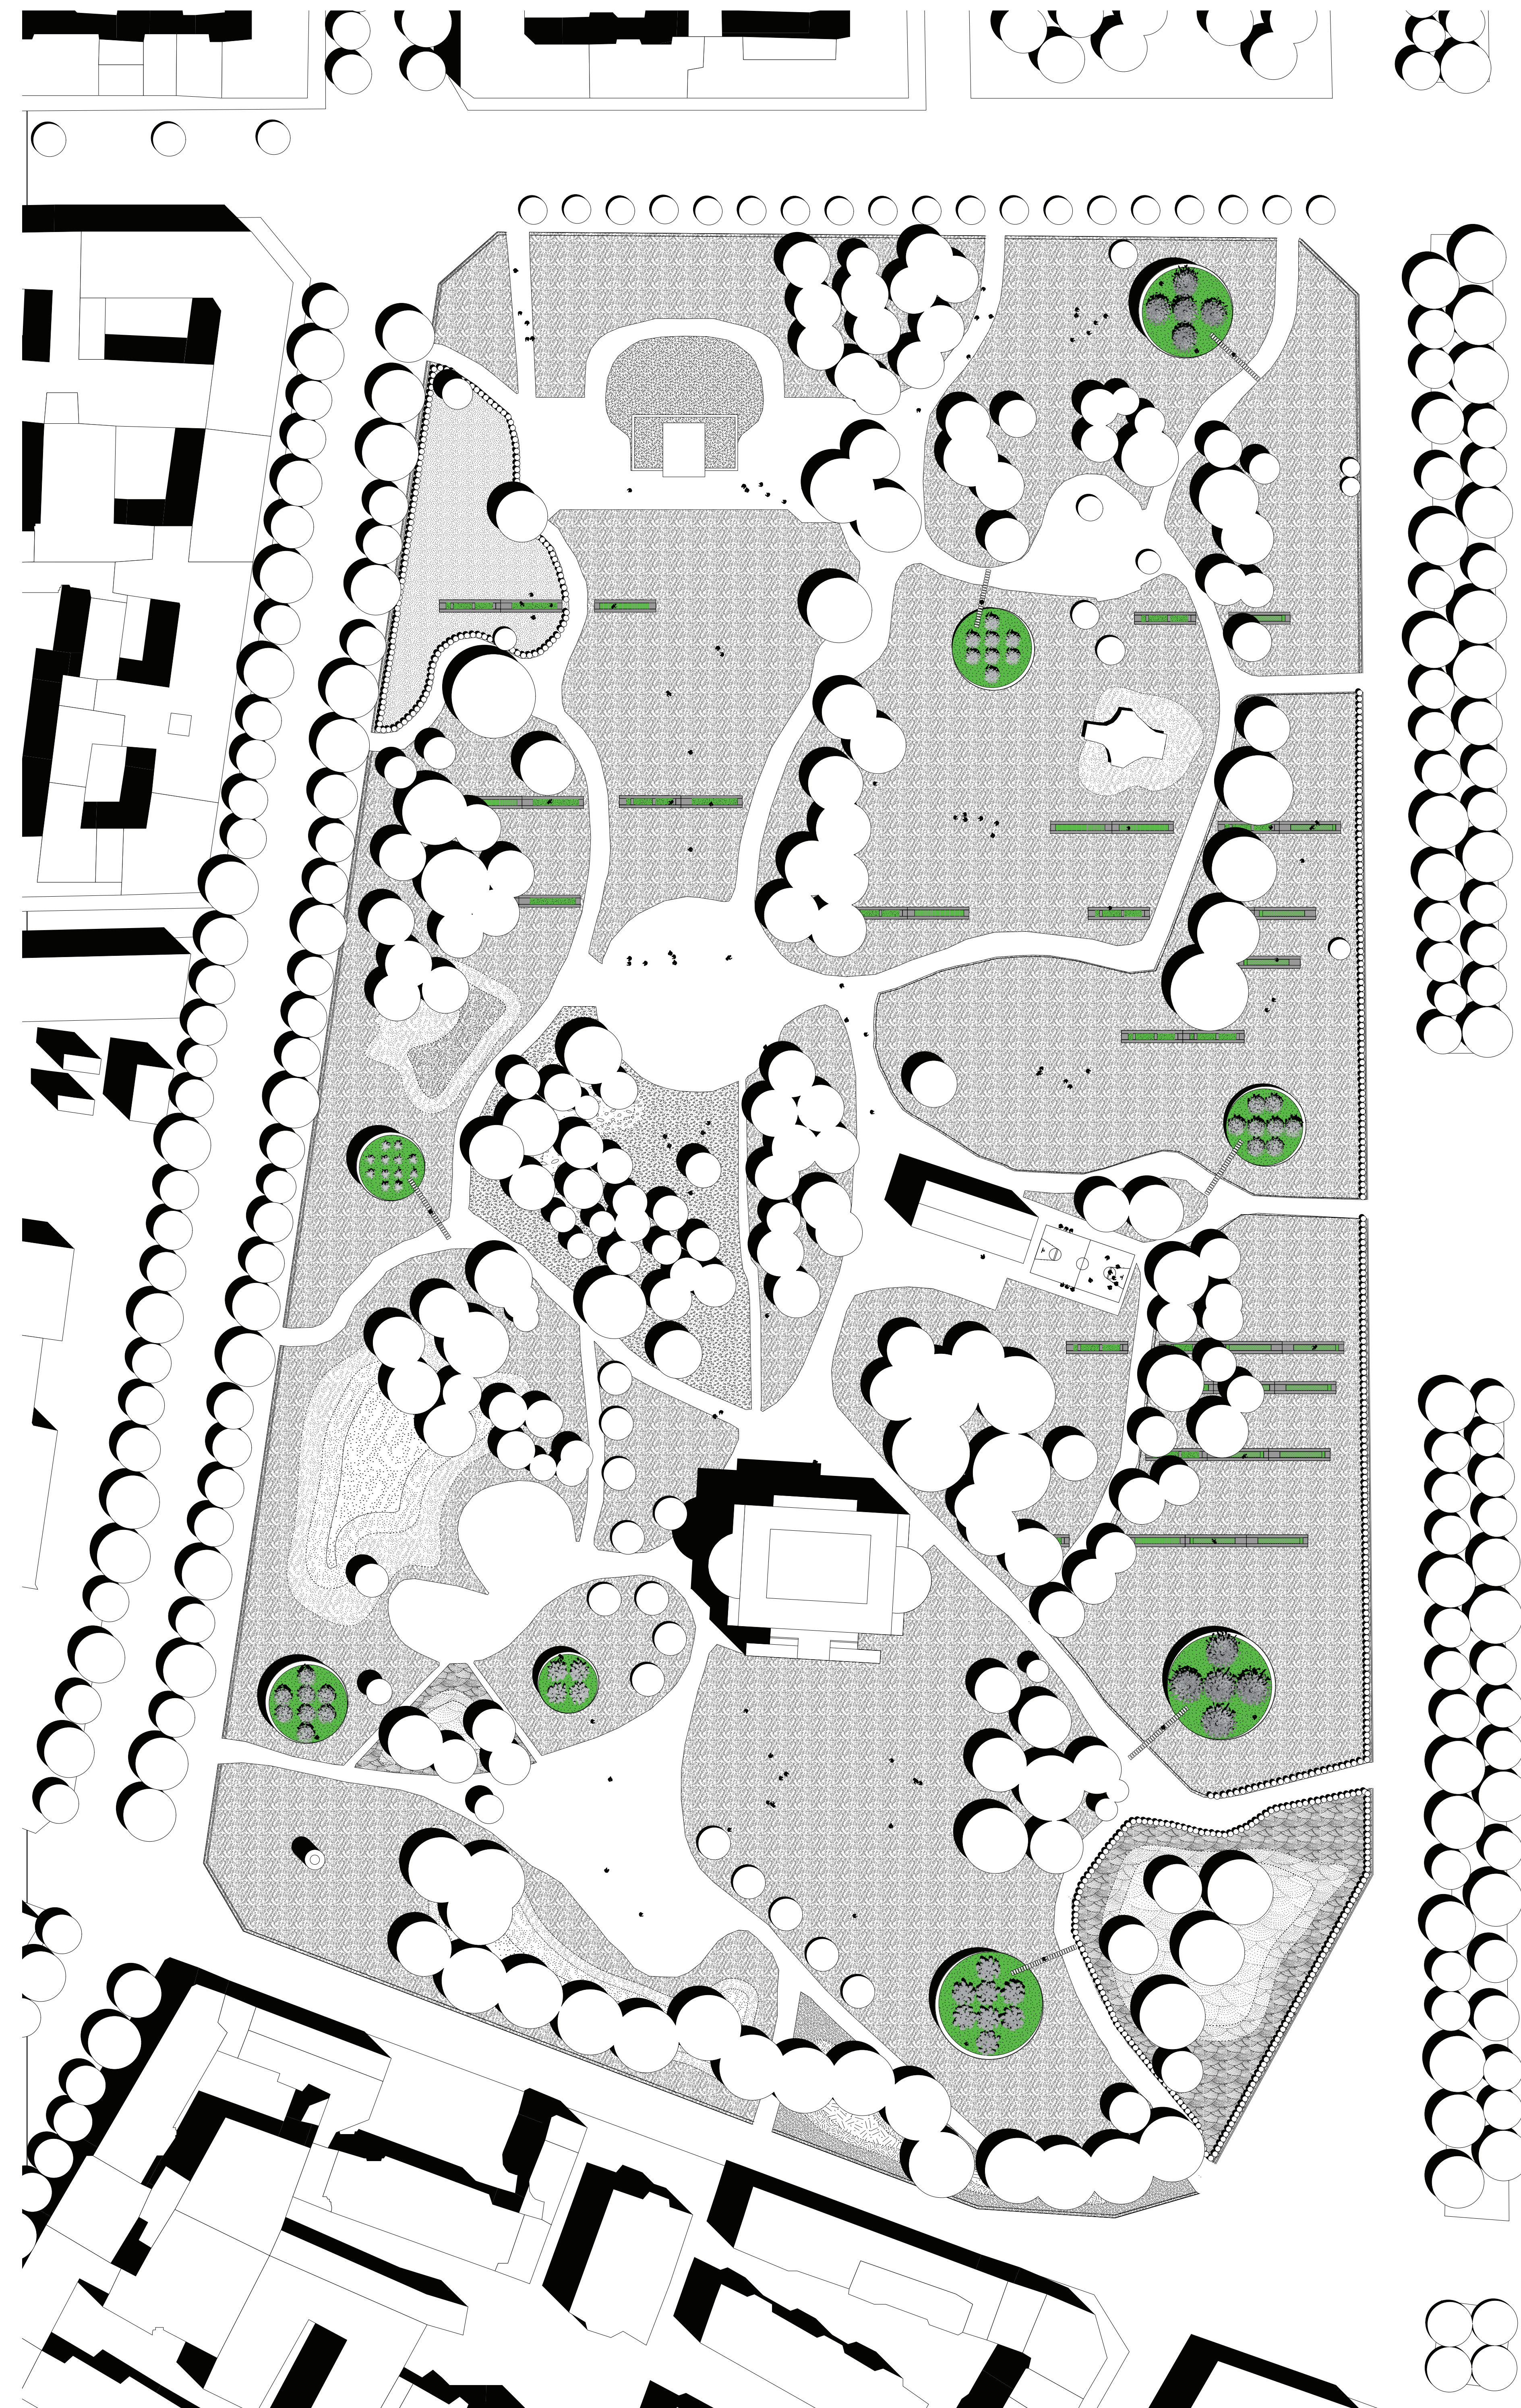

- area a prato
- area boscate
- area di pertinenza
- area gioco bambini
- area bocce
- area cani




1. Palazzina Liberty
2. Monumento ai Marina d'Italia
3. I Due Donatori
4. bocciofila
5. seduta in pietra

layout parco

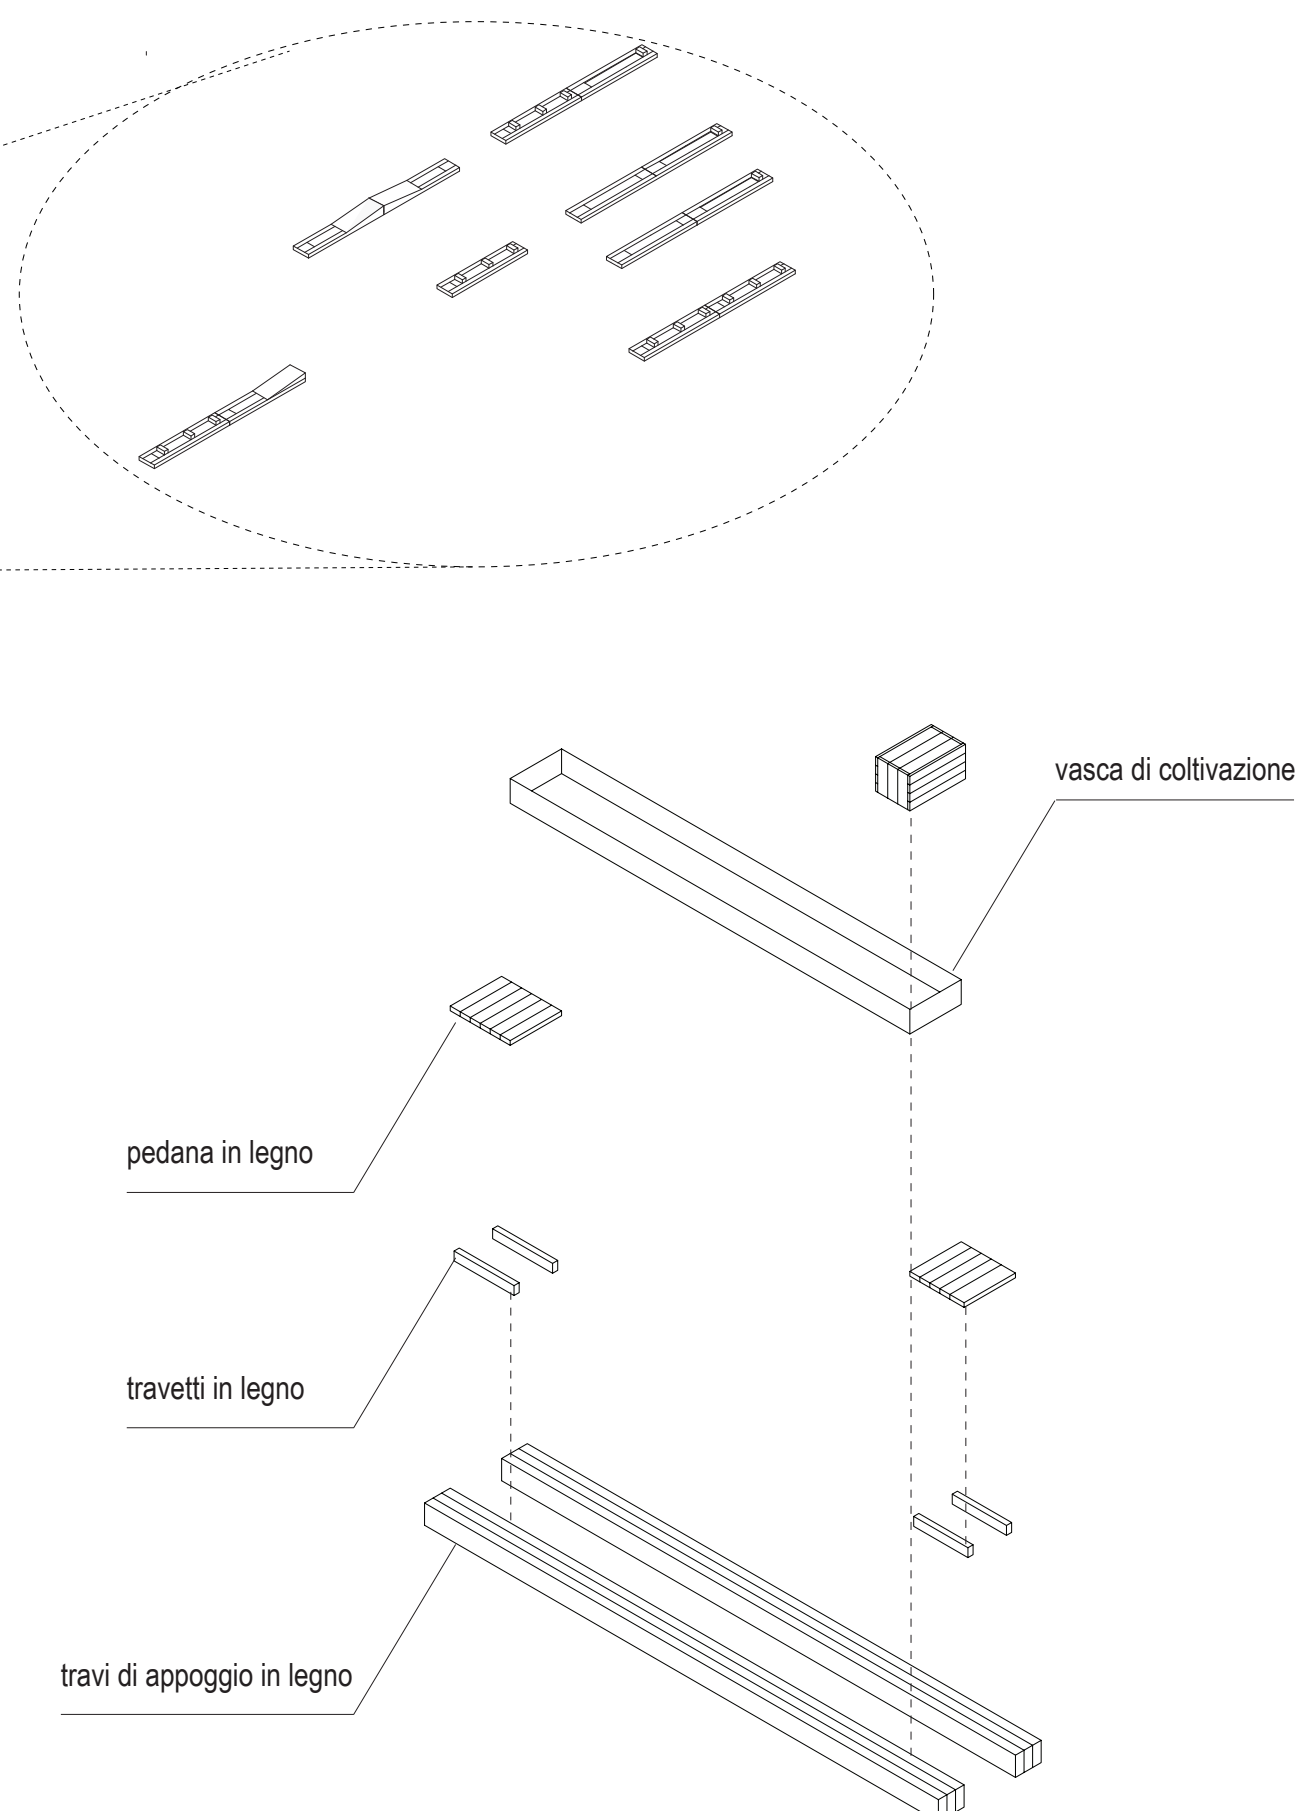


**nuove attrezzature**

si prevede la disposizione di nuove installazioni all'interno del parco. Le installazioni sono stringhe attrezzate appoggiate sul suolo e composte tra loro in modo modulare. In una struttura in legno di supporto vengono inseriti, di volta in volta, i moduli delle nuove dotazioni. Vasche di coltivazione per attività didattiche che richiedono la partecipazione dei bambini delle scuole vicine; sedute e tavoli per i passanti; nuovi collegamenti e modalità di raggiungimento dei diversi ambiti del parco: questo è il nuovo layout proposto che intensifica il modo di vivere e accostarsi al parco.

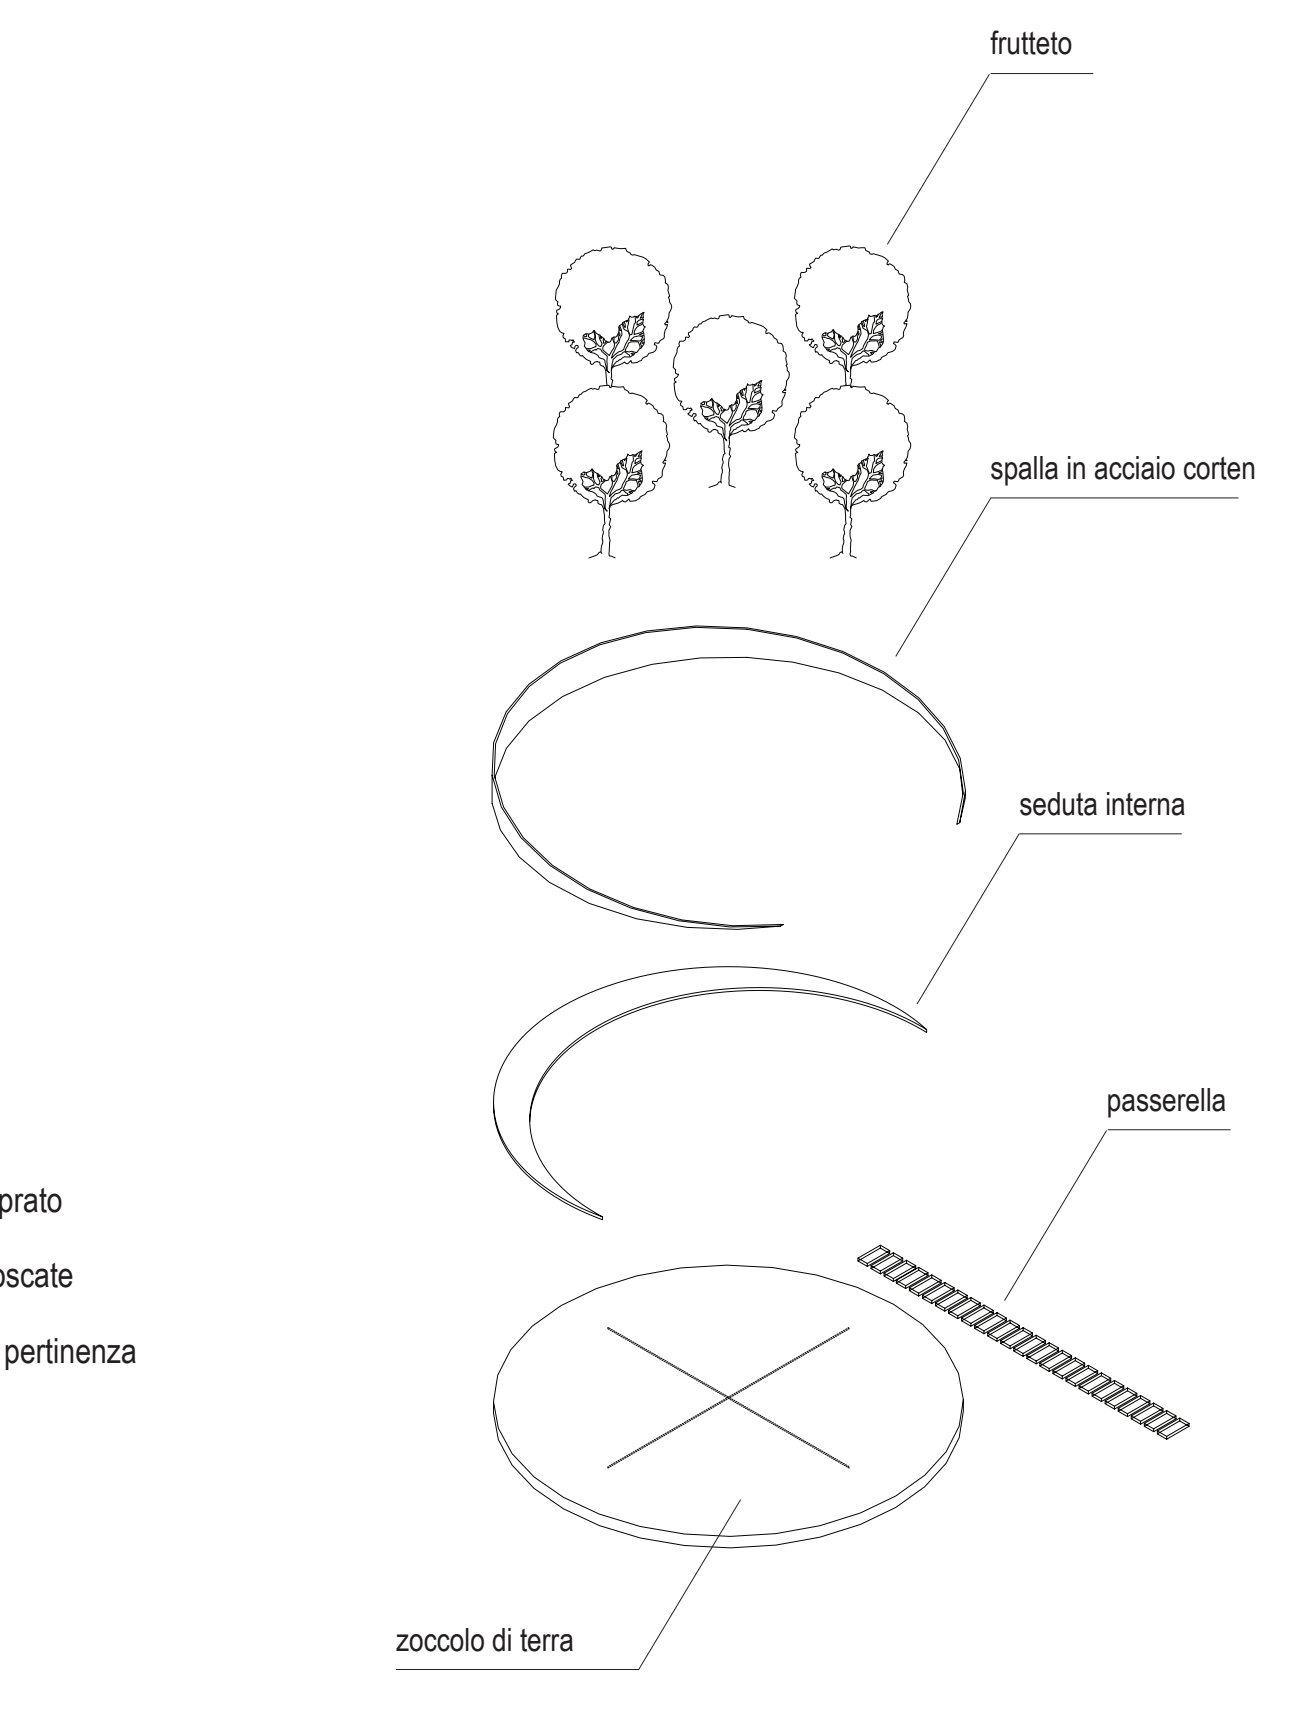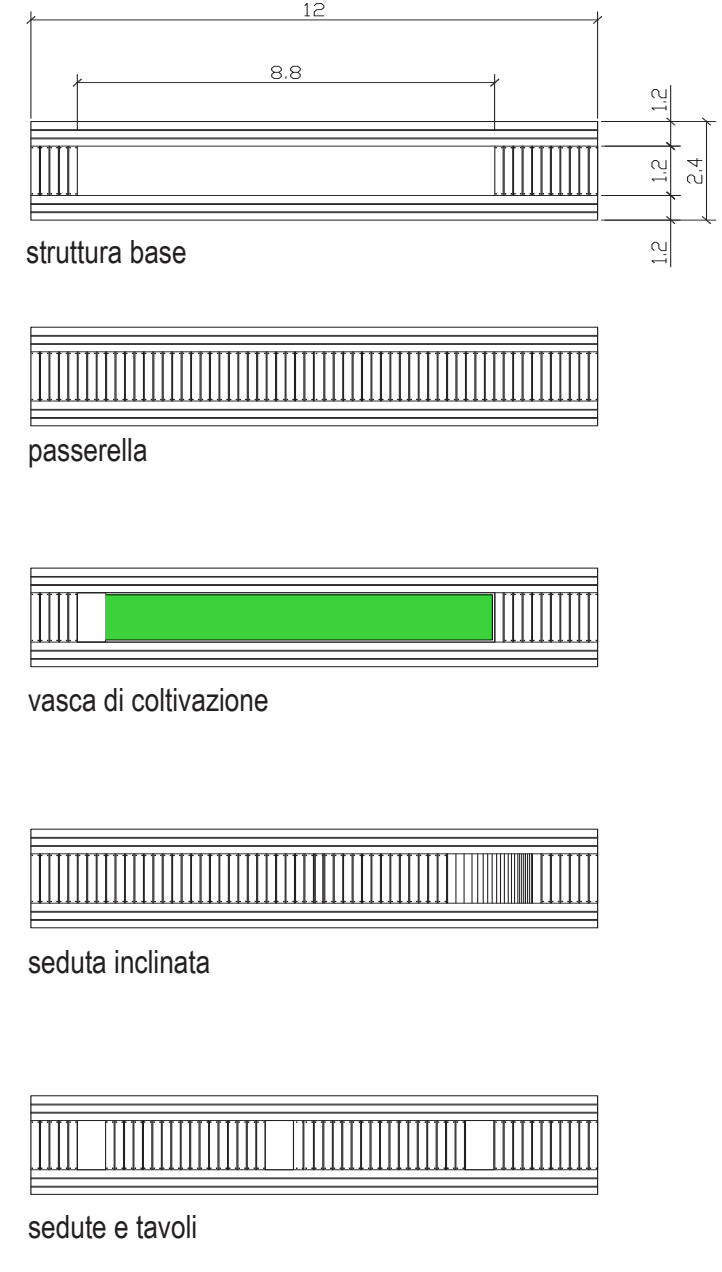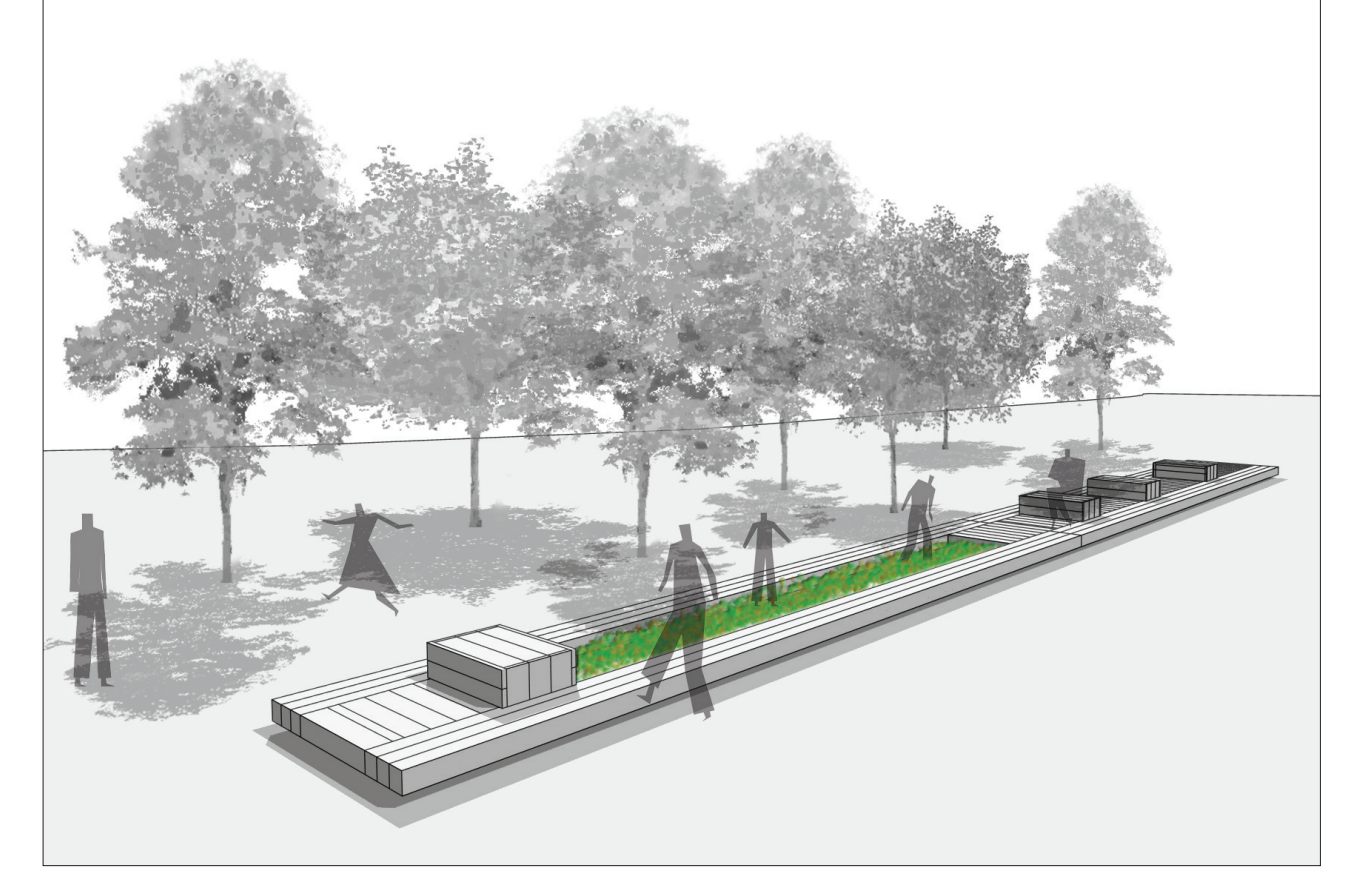


**giardini del gusto**

si inseriscono nel parco sette piccoli giardini tematici: i "giardini del gusto". Questi spazi sono concepiti come piccoli boschi, come piccoli giardini: sono semplicemente piccoli frutteti urbani che diventano nel parco nuovi eventi paesaggistici. I giardini del gusto hanno contenuto diverso (meli, peri, noci, fichi, albicocchi, ciliegi, peschi) e sono collocati nel parco, nelle aree individuate più idonee da un punto di vista ambientale e funzionale.

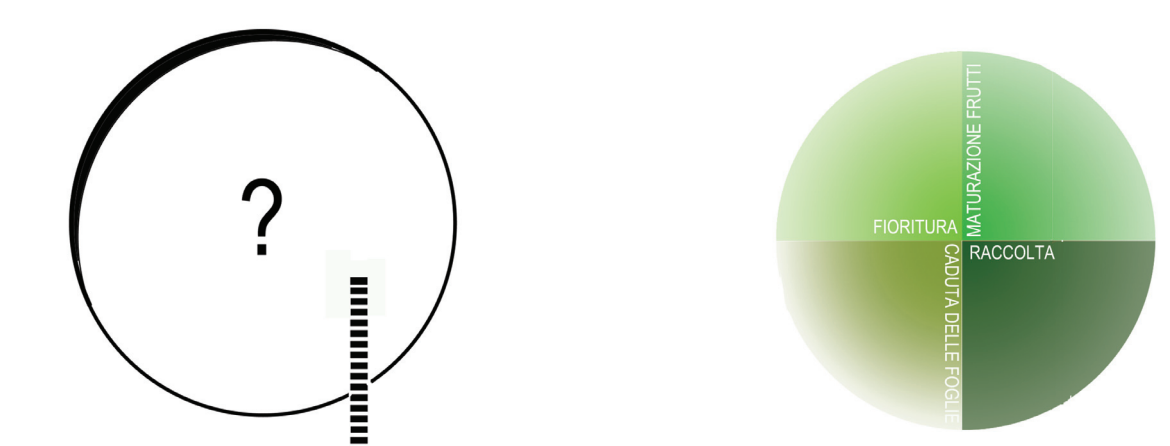

Giardino in movimento

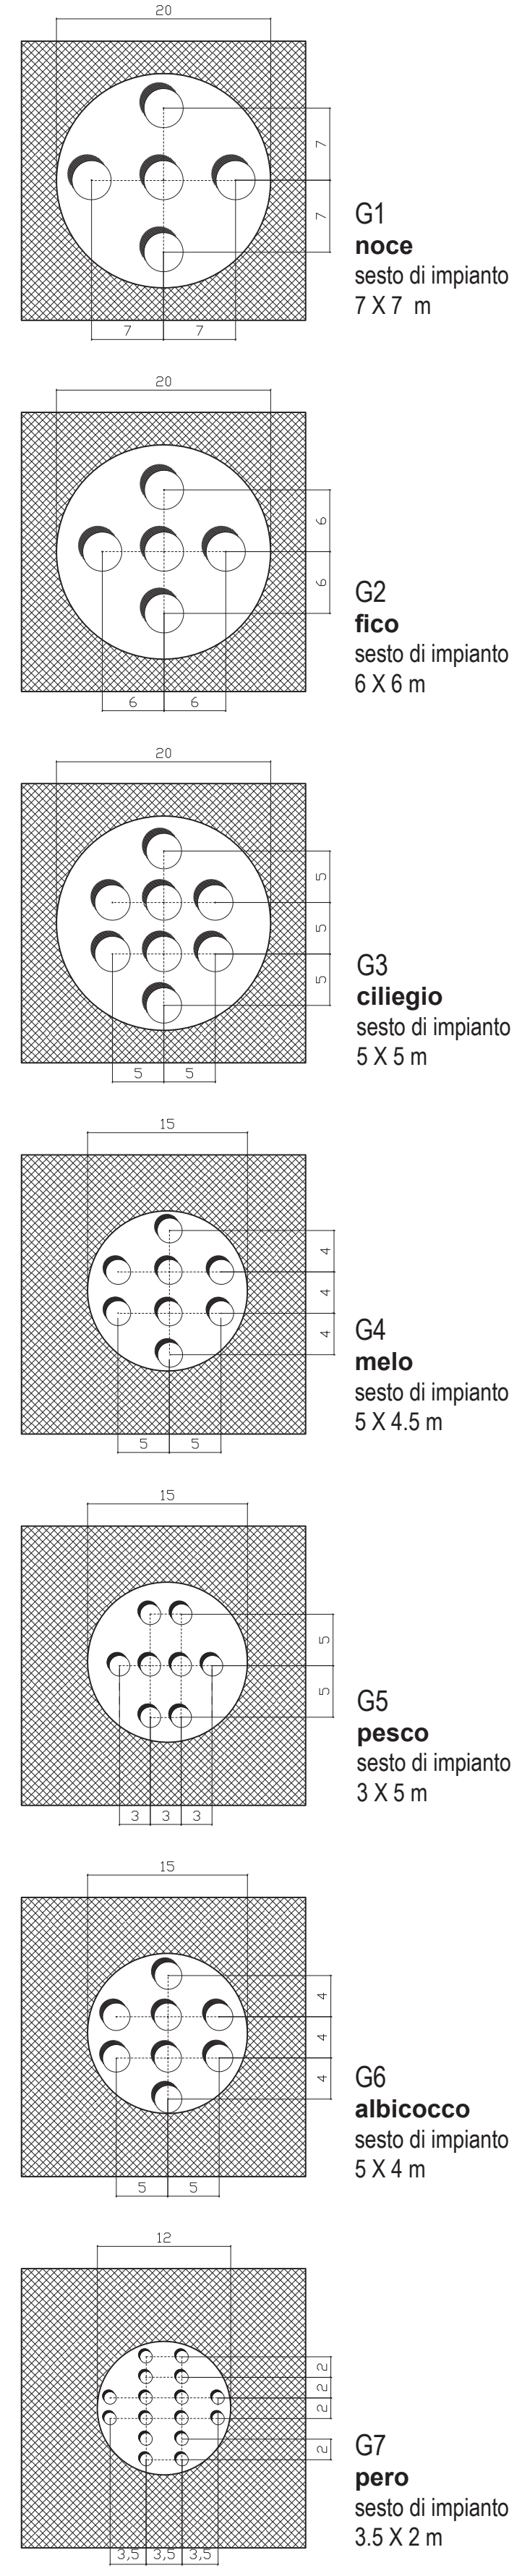

**stringhe attrezzate**

1. sedute\_camminamento sdraio
2. sdraio\_camminamento sedute\_camminamento
3. sedute\_camminamento
4. sedute vasca
5. sdraio\_sdraio sedute\_vasca
6. sedute camminamento\_vasca
7. sedute\_sdraio
8. camminamento\_vasca
9. sedute\_sedute
10. sedute sedute\_vasca\_vasca
11. camminamento\_camminamento\_vasca
12. sedute\_vasca\_vasca
13. sedute camminamento\_vasca\_vasca

